

工事概要

1. 既存SD（片開き・親子・両開き戸）を軽量鋼製建具（引き戸）に改修する工事。
2. 工事日程は外来診察を行わない土・日曜日に限定する。
3. 金曜日の夕方から準備を開始する段取りを想定。
4. 隠ぺい設備の移設・撤去等については、調査の上施工すること。
5. 安全管理に重点を置いて施工の事。
6. 騒音、粉じんを発生する恐れのある施工の実施時は、事前に報告すること。
7. 施設内出入は、警備室および施設課へ報告すること。


外来診察室引き戸設置工事（第2工区）

実施設計図

図面リスト								
図面番号	建 築	縮尺	図面番号	建 築	縮尺	図面番号	電気設備	縮尺
	表紙・図面リスト	———	A-16	泌尿器科 平面詳細図・建具表【現況・改修後】	1/50	E-01	外科 電気・機械設備図【現況・改修後】	1/50
A-01	配置図	1/600	A-17	泌尿器科 展開図【現況・改修後】	1/50	E-02	眼科 電気・機械設備図【現況・改修後】	1/50
A-02	1階全体平面図	1/300	A-18	部分詳細図（LSD詳細図）	1/5	E-03	耳鼻咽喉科 電気・機械設備図【現況・改修後】	1/50
A-03	2階全体平面図	1/300	A-19	診察室 ㊶-3 部分詳細図（LSD詳細図）	1/5	E-04	脳神経外科 電気・機械設備図【現況・改修後】	1/50
A-04	外科 平面詳細図【現況・改修後】	1/50				E-05	皮膚科・形成外科 電気・機械設備図【現況・改修後】	1/50
A-05	外科 廊下側展開図【現況・改修後】	1/50				E-06	泌尿器科 電気・機械設備図【現況・改修後】	1/50
A-06	外科 診察室側展開図【現況・改修後】	1/50						
A-07	外科 建具表【現況・改修後】	1/50						
A-08	眼科 平面詳細図・建具表【現況・改修後】	1/50						
A-09	眼科 展開図【現況・改修後】	1/50						
A-10	耳鼻咽喉科 平面詳細図・建具表【現況・改修後】	1/50						
A-11	耳鼻咽喉科 展開図【現況・改修後】	1/50						
A-12	脳神経外科 平面詳細図・建具表【現況・改修後】	1/50						
A-13	脳神経外科 展開図【現況・改修後】	1/50						
A-14	皮膚科・形成外科 平面詳細図・建具表【現況・改修後】	1/50						
A-15	皮膚科・形成外科 展開図【現況・改修後】	1/50						


令和5年

茨城県立中央病院

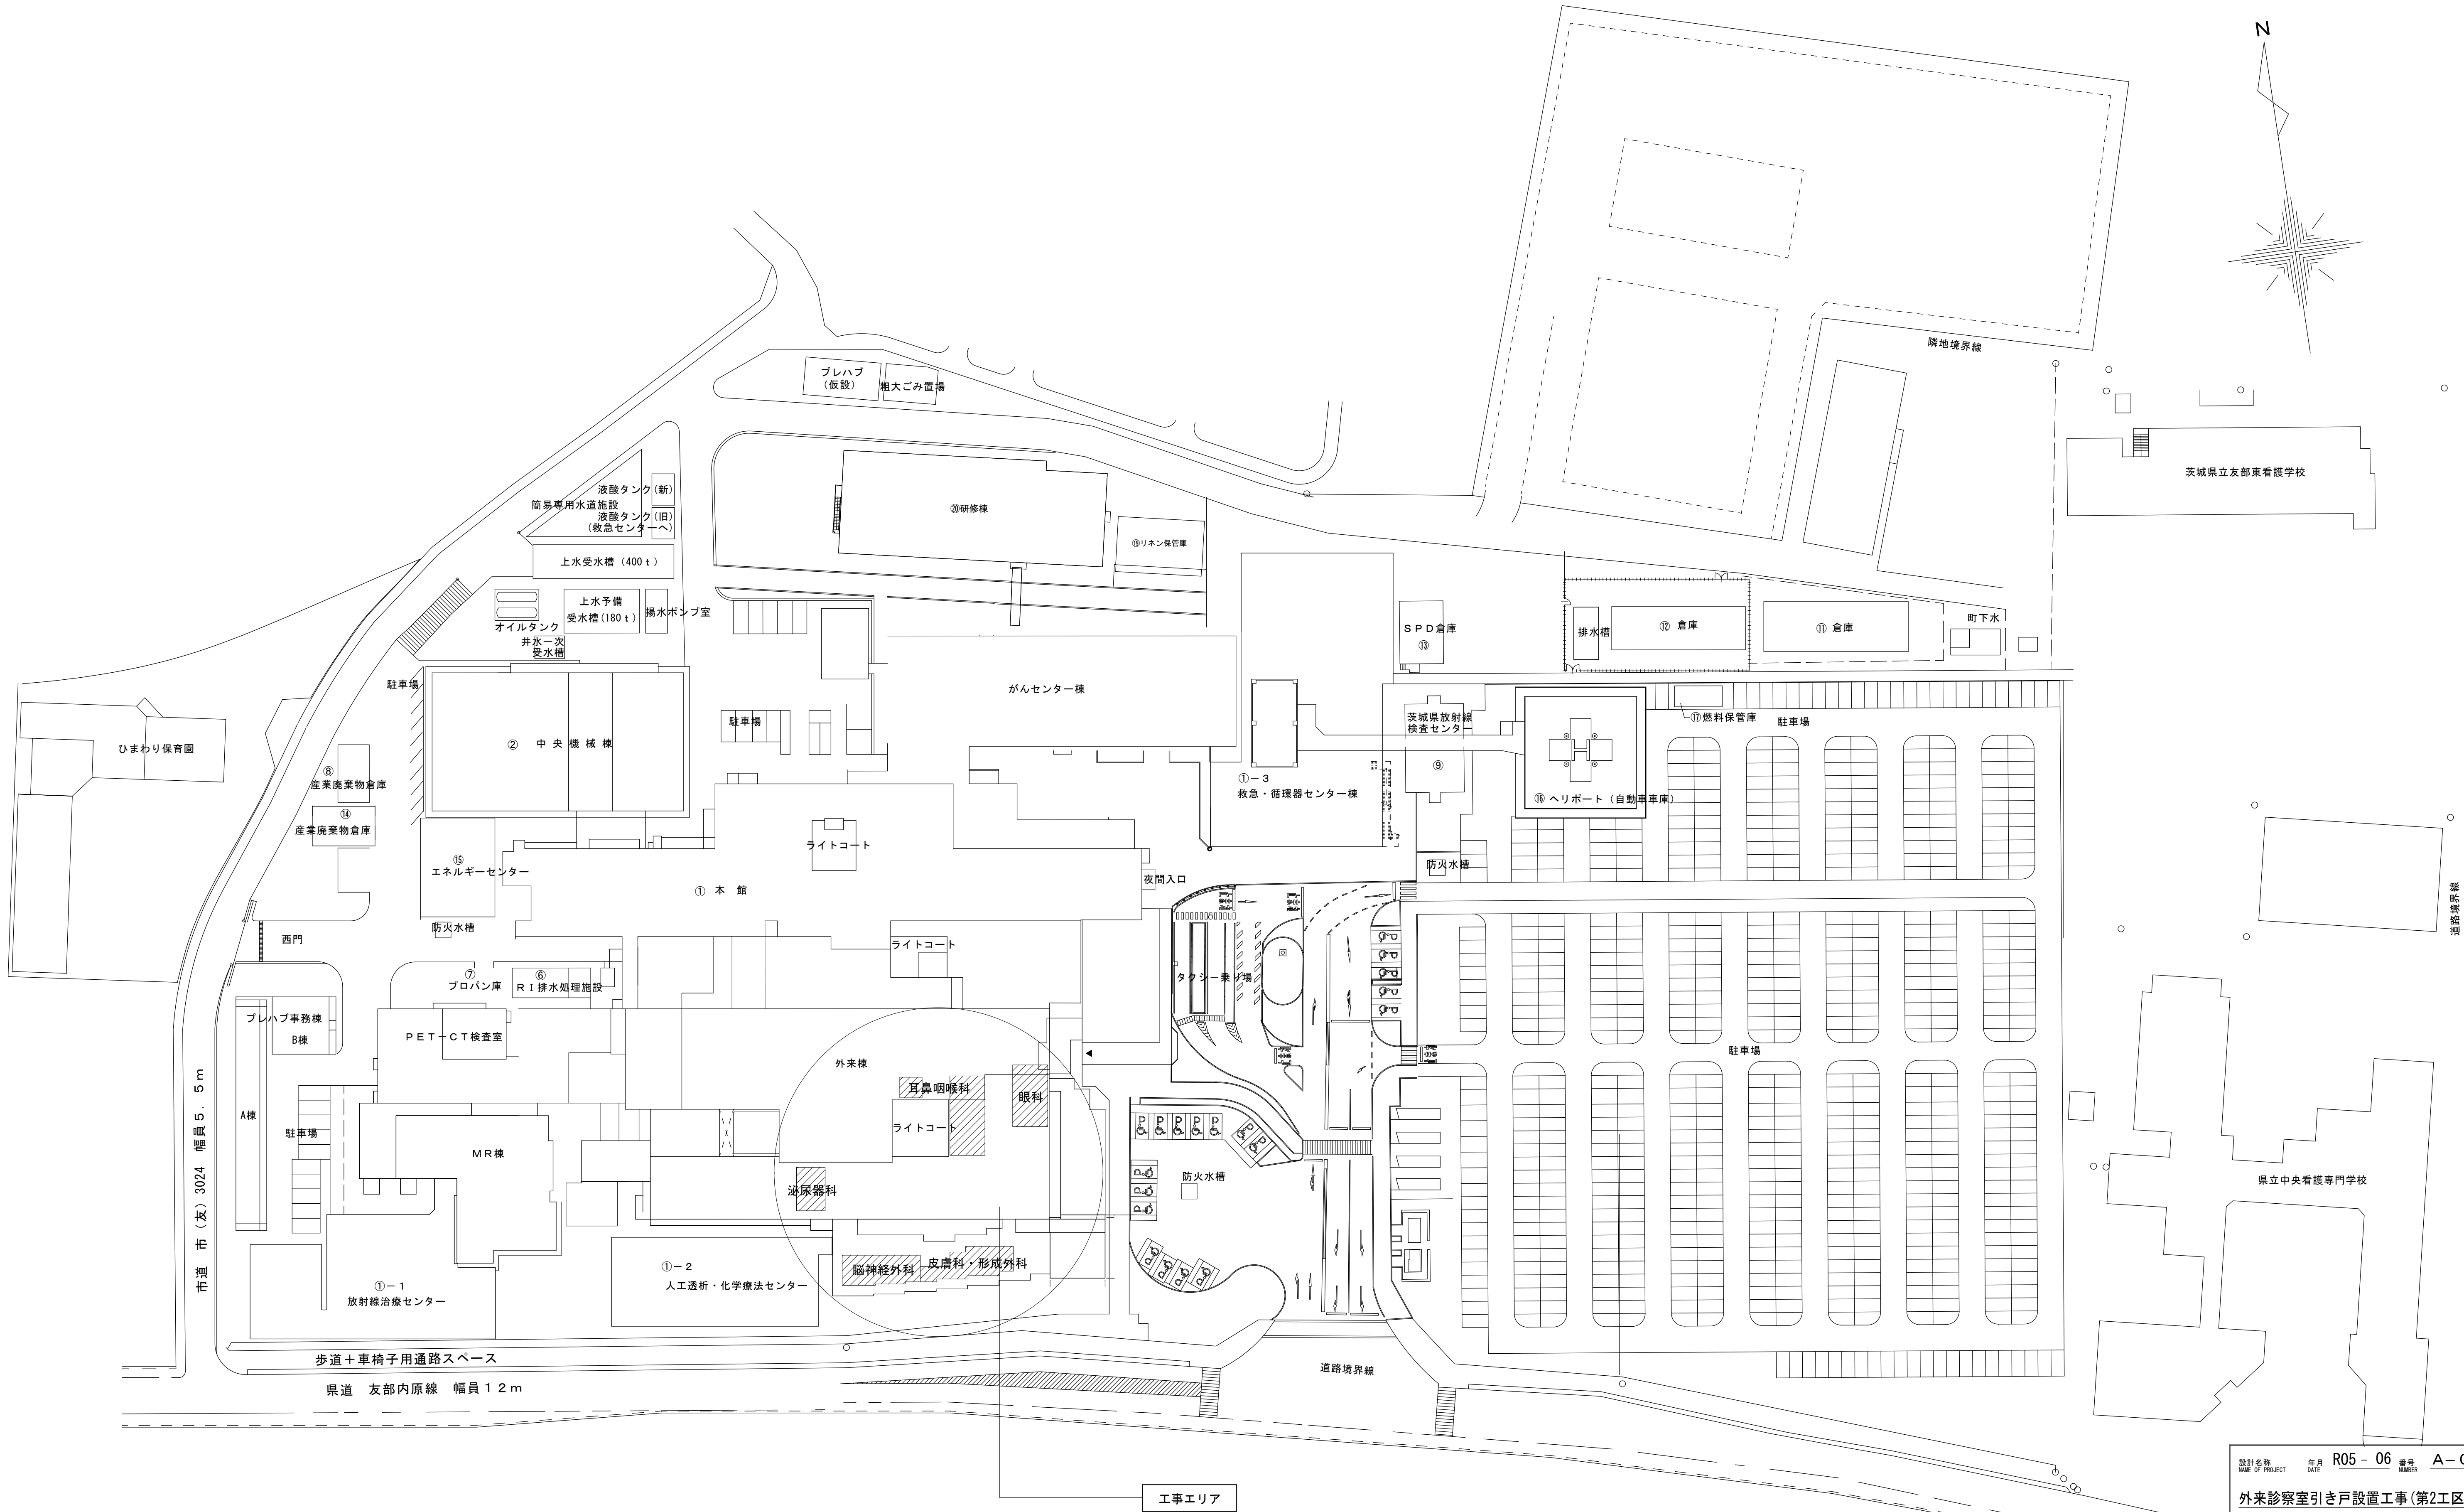

茨城県立中央病院 配置図

設計名称 NAME OF PROJECT	年月 DATE	R05 - 06	番号 NUMBER	A - 0 1
外来診察室引き戸設置工事(第2工区)				
図面名称 TITLE OF DRAWING	縮尺 SCALE			A1 : 1/600
配置図		A3 : 1/1200		
設計担当 DESIGNED BY	提案 PROPOSED BY	担当 HANDLED BY	設計 DESIGNED BY	設計 DESIGNED BY
若柳	若柳	佐野	佐野	-
[株] 若柳建築事務所 WAKAYANAGI ARCHITECTS				
若柳綾子				
一級建築士事務所 一級建築士				
茨城県知事第A2341号 大臣登録第192062号				

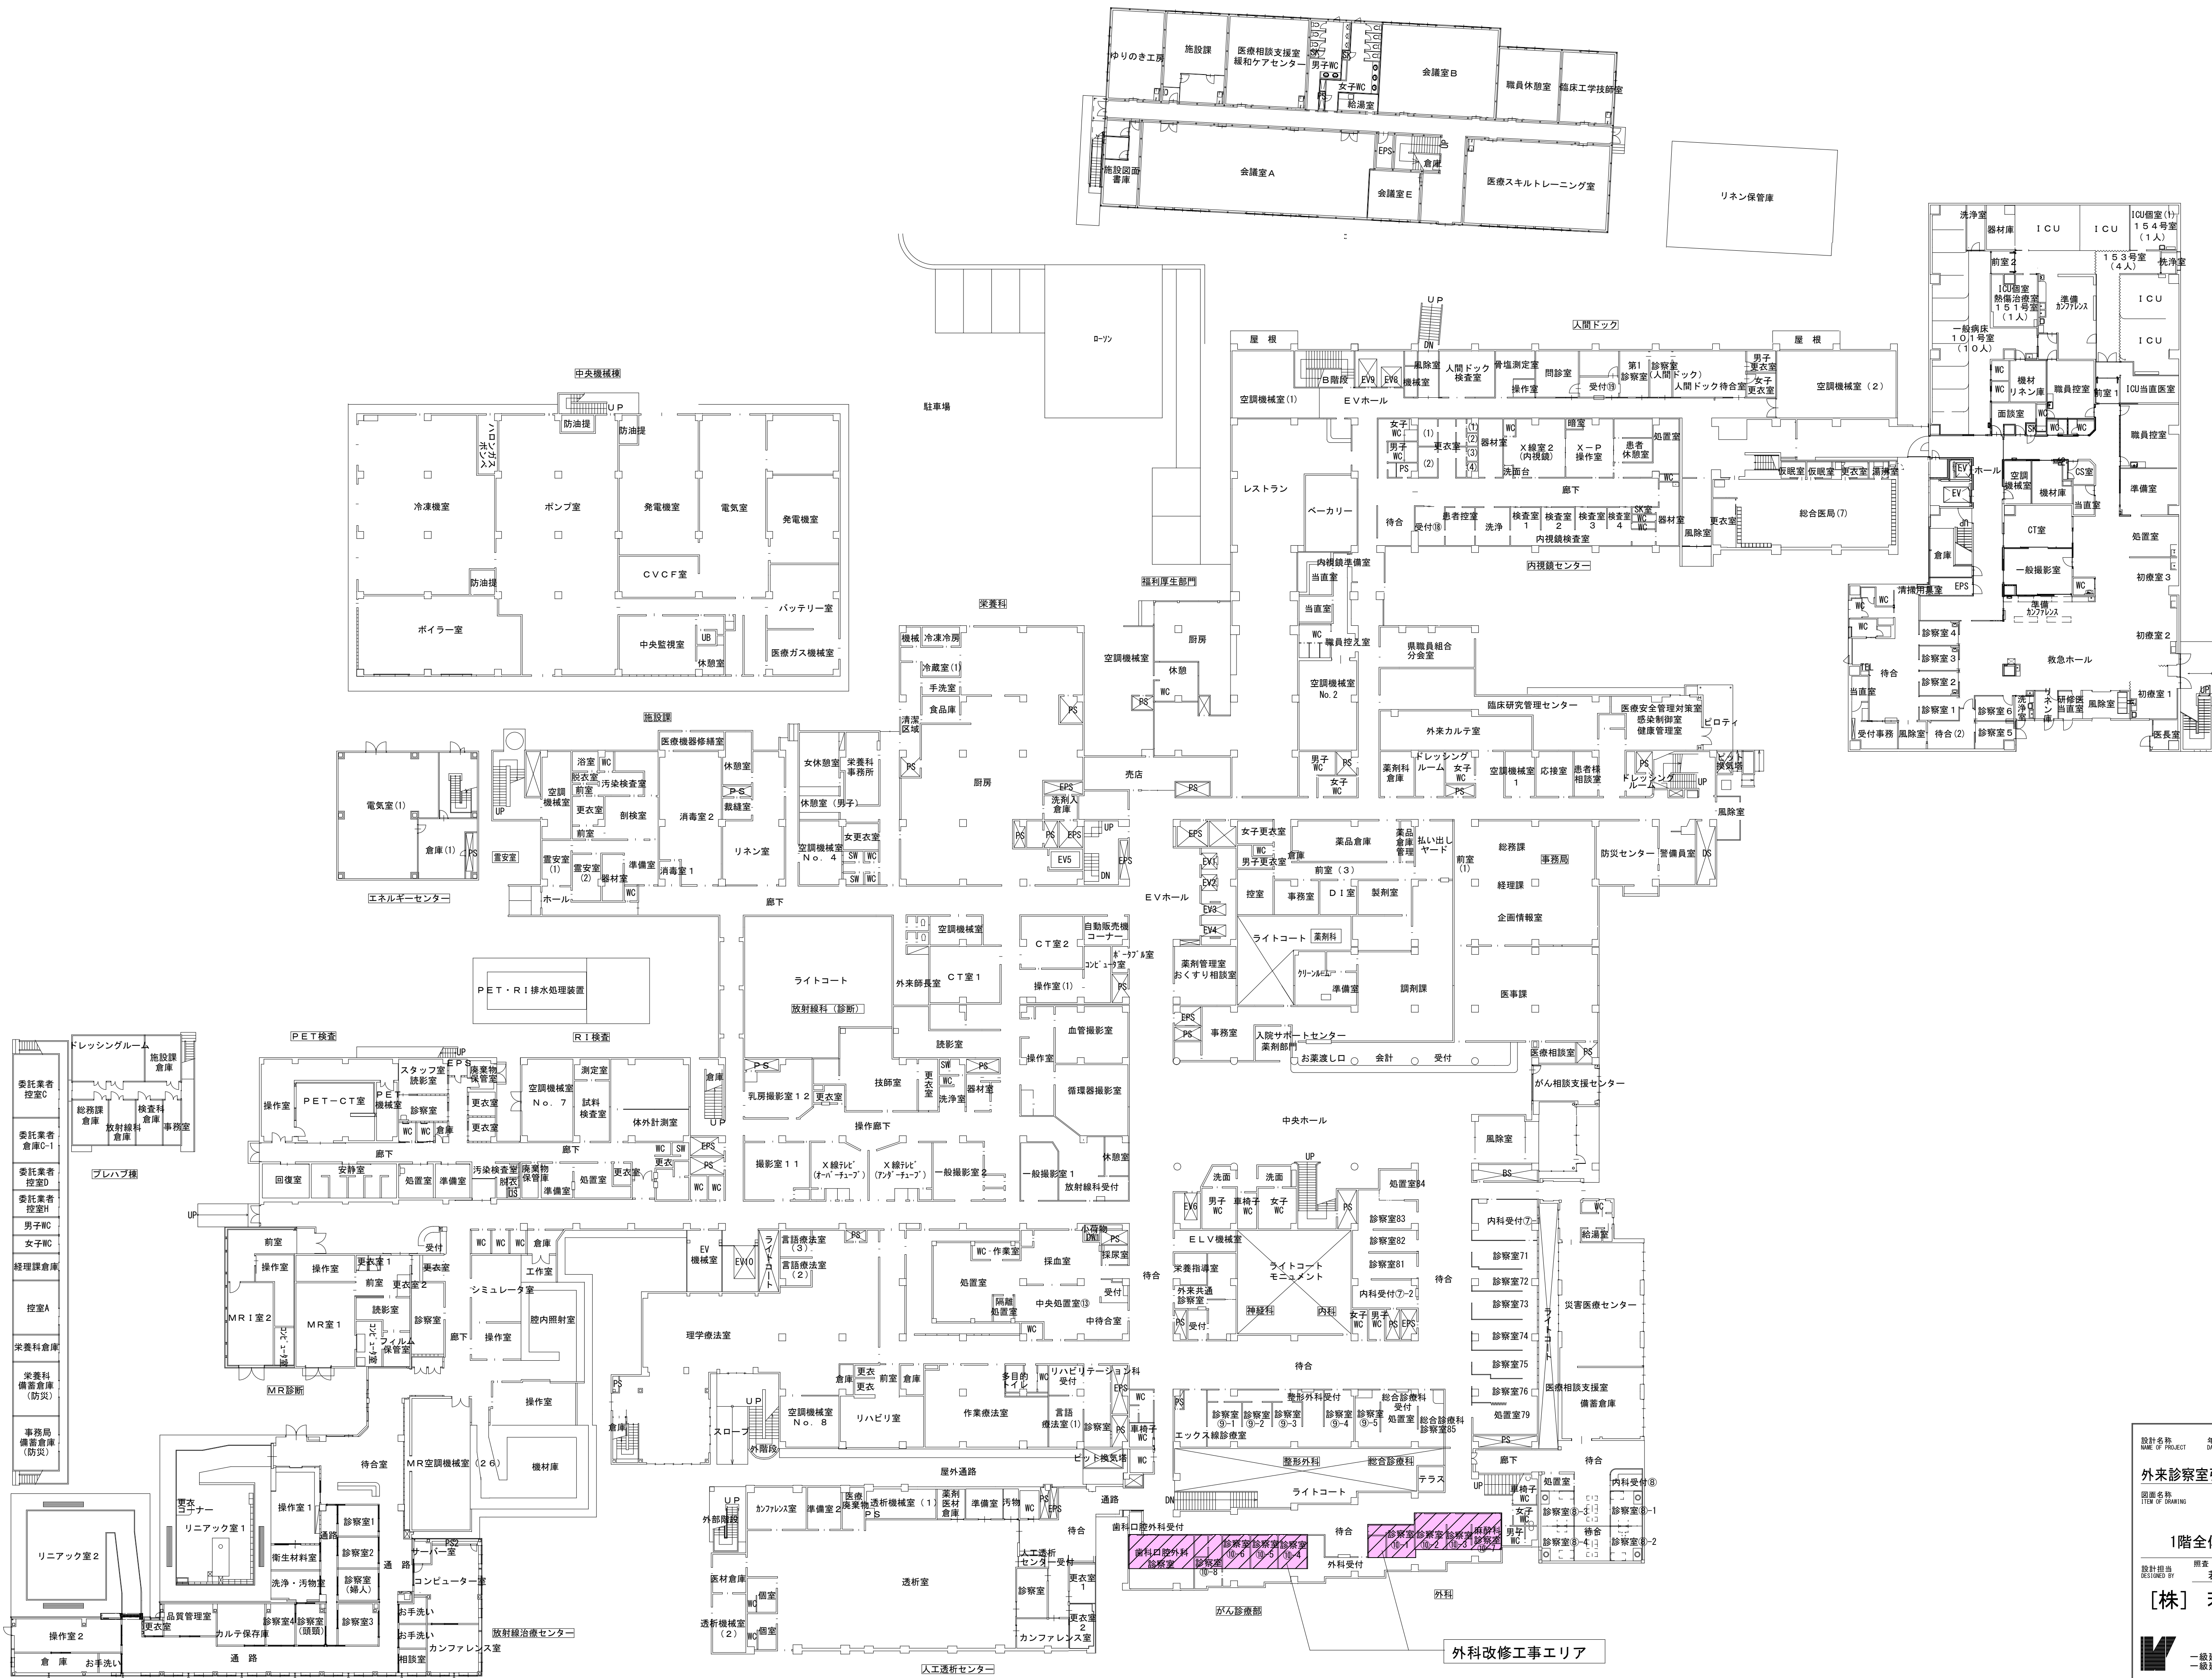

設計名称
R05 - 06
年月
05
番号
A - 0 2

設計担当
DESIGNED BY
若柳 綾子
担当
若柳 綾子
設計
若柳 綾子
設計
若柳 綾子


図面名称
1階全体平面図
縮尺
A1 : 1/300
A3 : 1/600

設計
若柳 綾子
設計
若柳 綾子
設計
若柳 綾子
設計
若柳 綾子


設計
若柳 綾子
設計
若柳 綾子
設計
若柳 綾子
設計
若柳 綾子

設計
若柳 綾子
設計
若柳 綾子
設計
若柳 綾子
設計
若柳 綾子


外科改修工事エリア

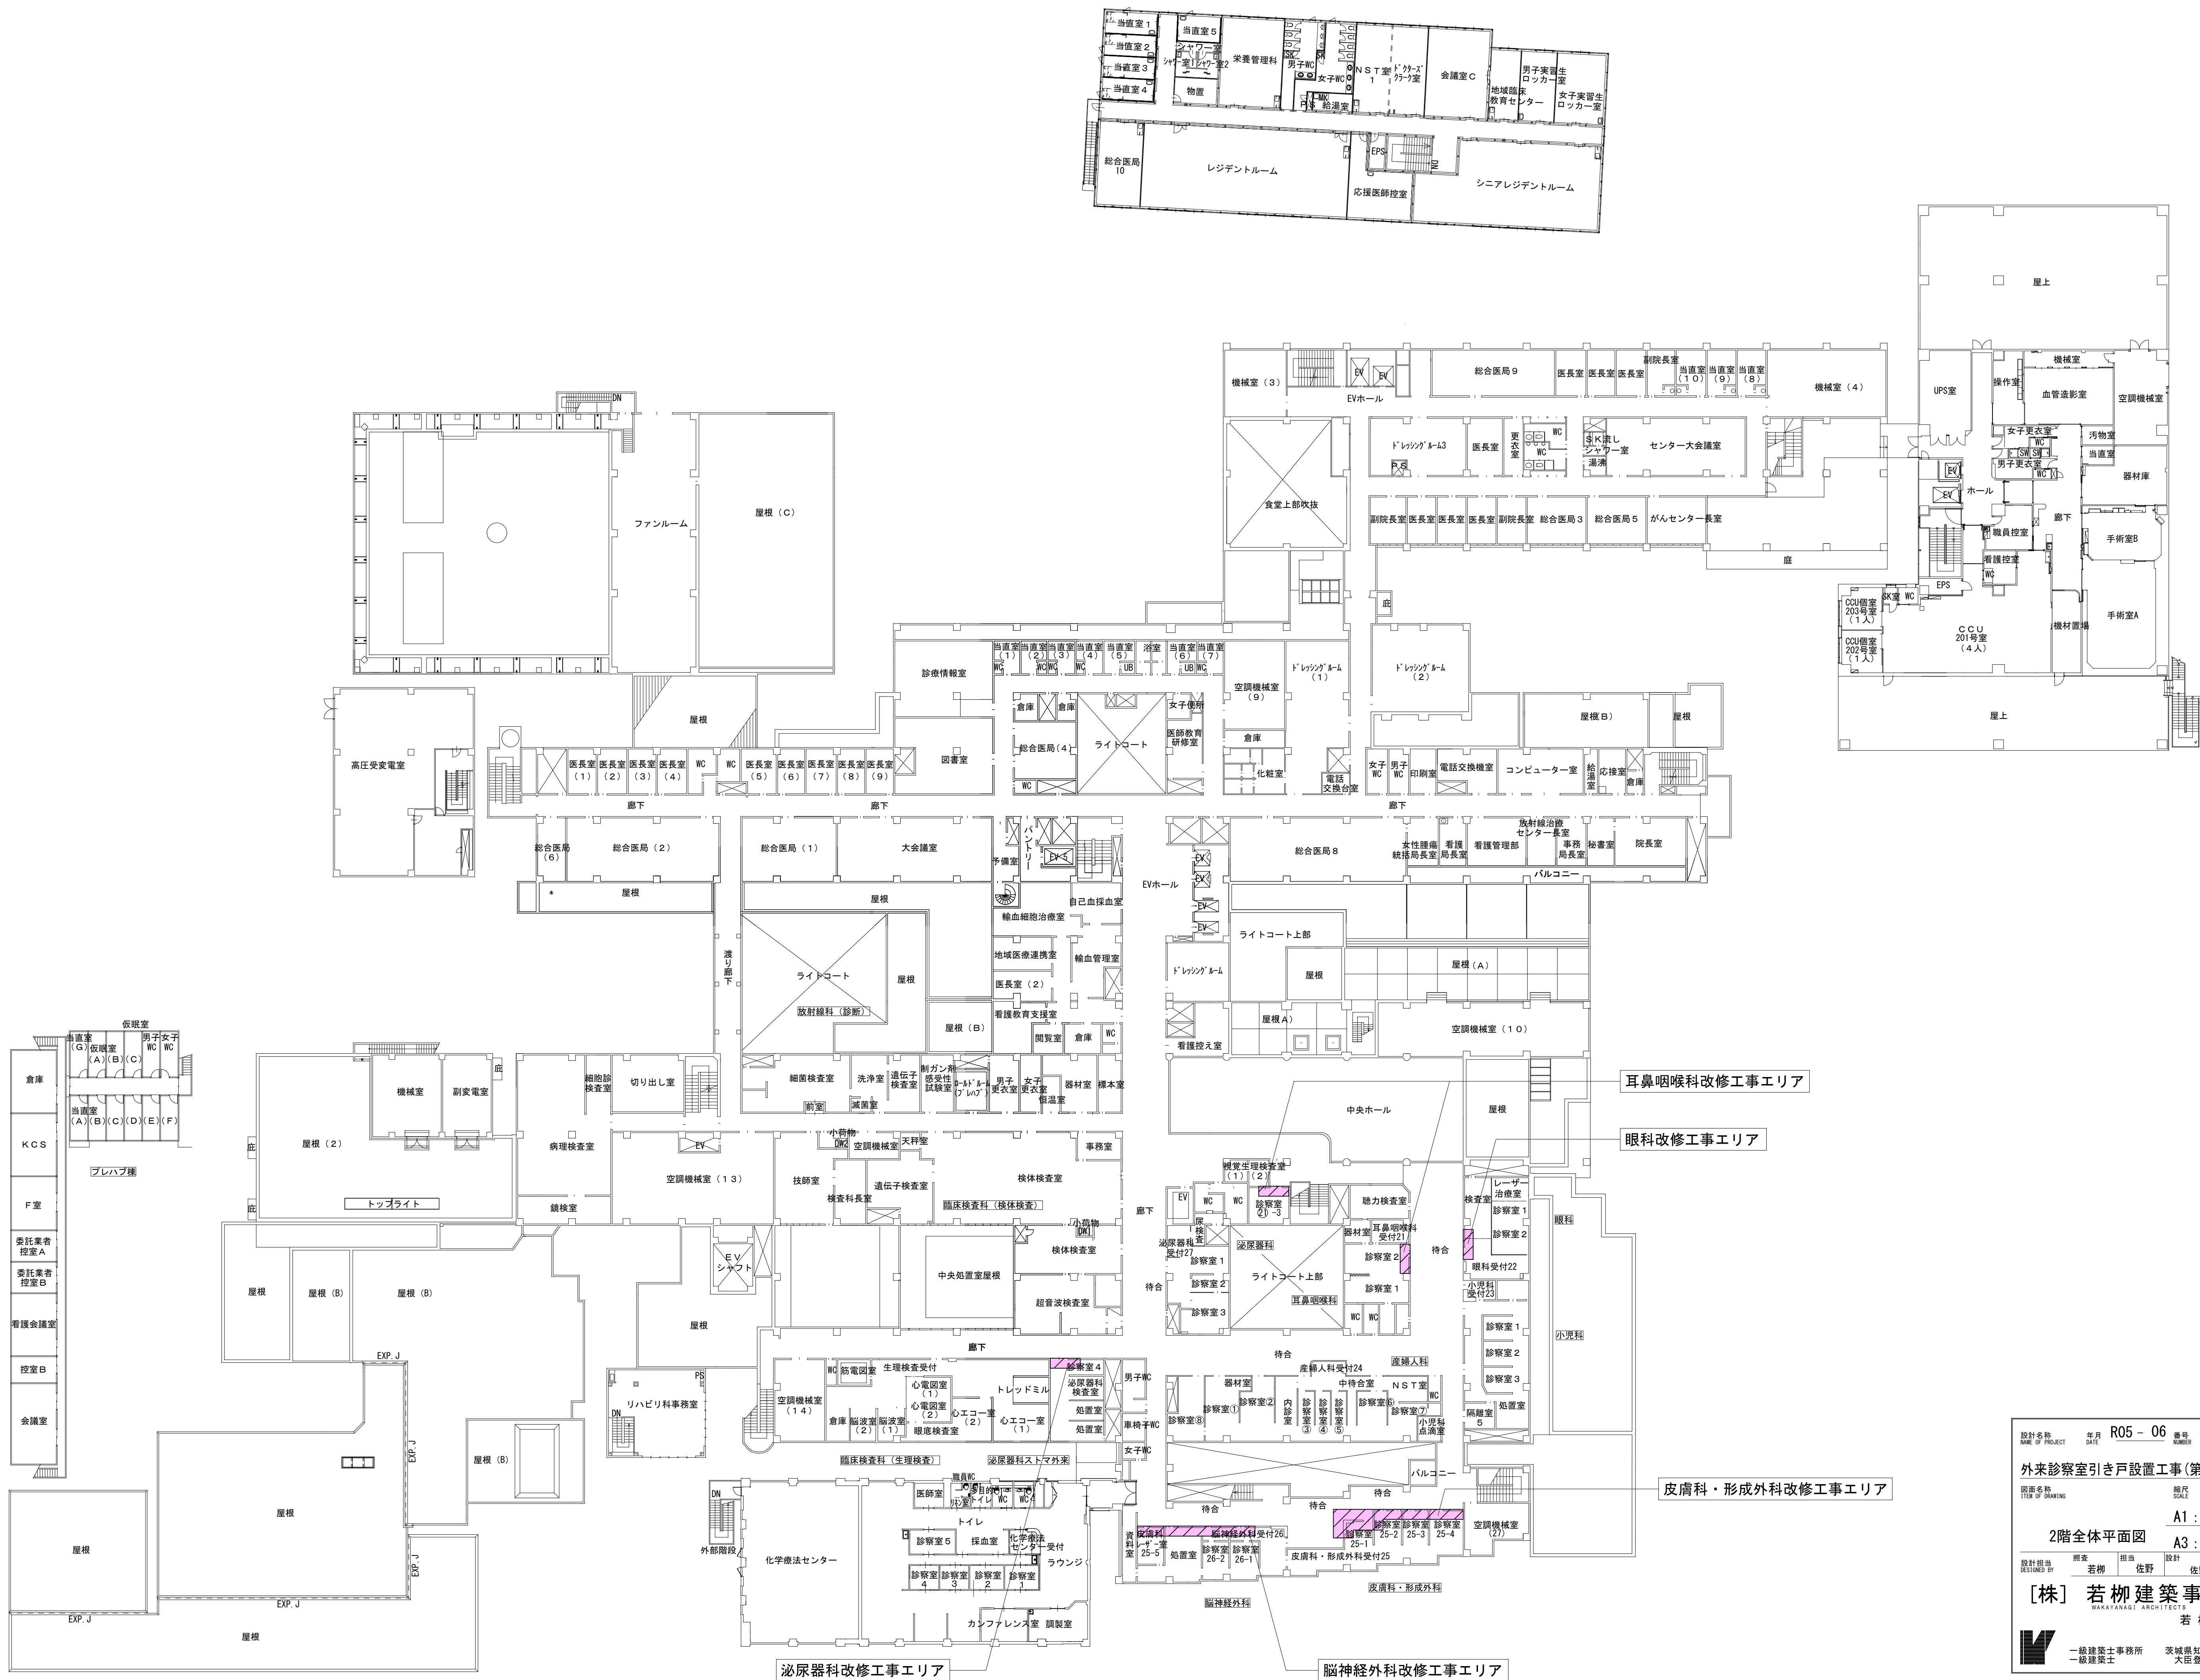

設計名称 NAME OF PROJECT	年月 DATE	番号 NUMBER
R05 - 06 A - 0 3		
外来診察室引き戸設置工事(第2工区)		
図面名称 TITLE OF DRAWING	縮尺 SCALE	
A1 : 1/300		
2階全体平面図 A3 : 1/600		
設計担当 DESIGNED BY	監案 SUPERVISOR	担当 RESPONSIBLE
設計 DESIGN	若柳 佐野	若柳 綾子
[株] 若柳建築事務所 WAKAYANAGI ARCHITECTS		
若柳 綾子		
一級建築士事務所 一級建築士		
茨城県知事第A2341号 大臣登録第192062号		




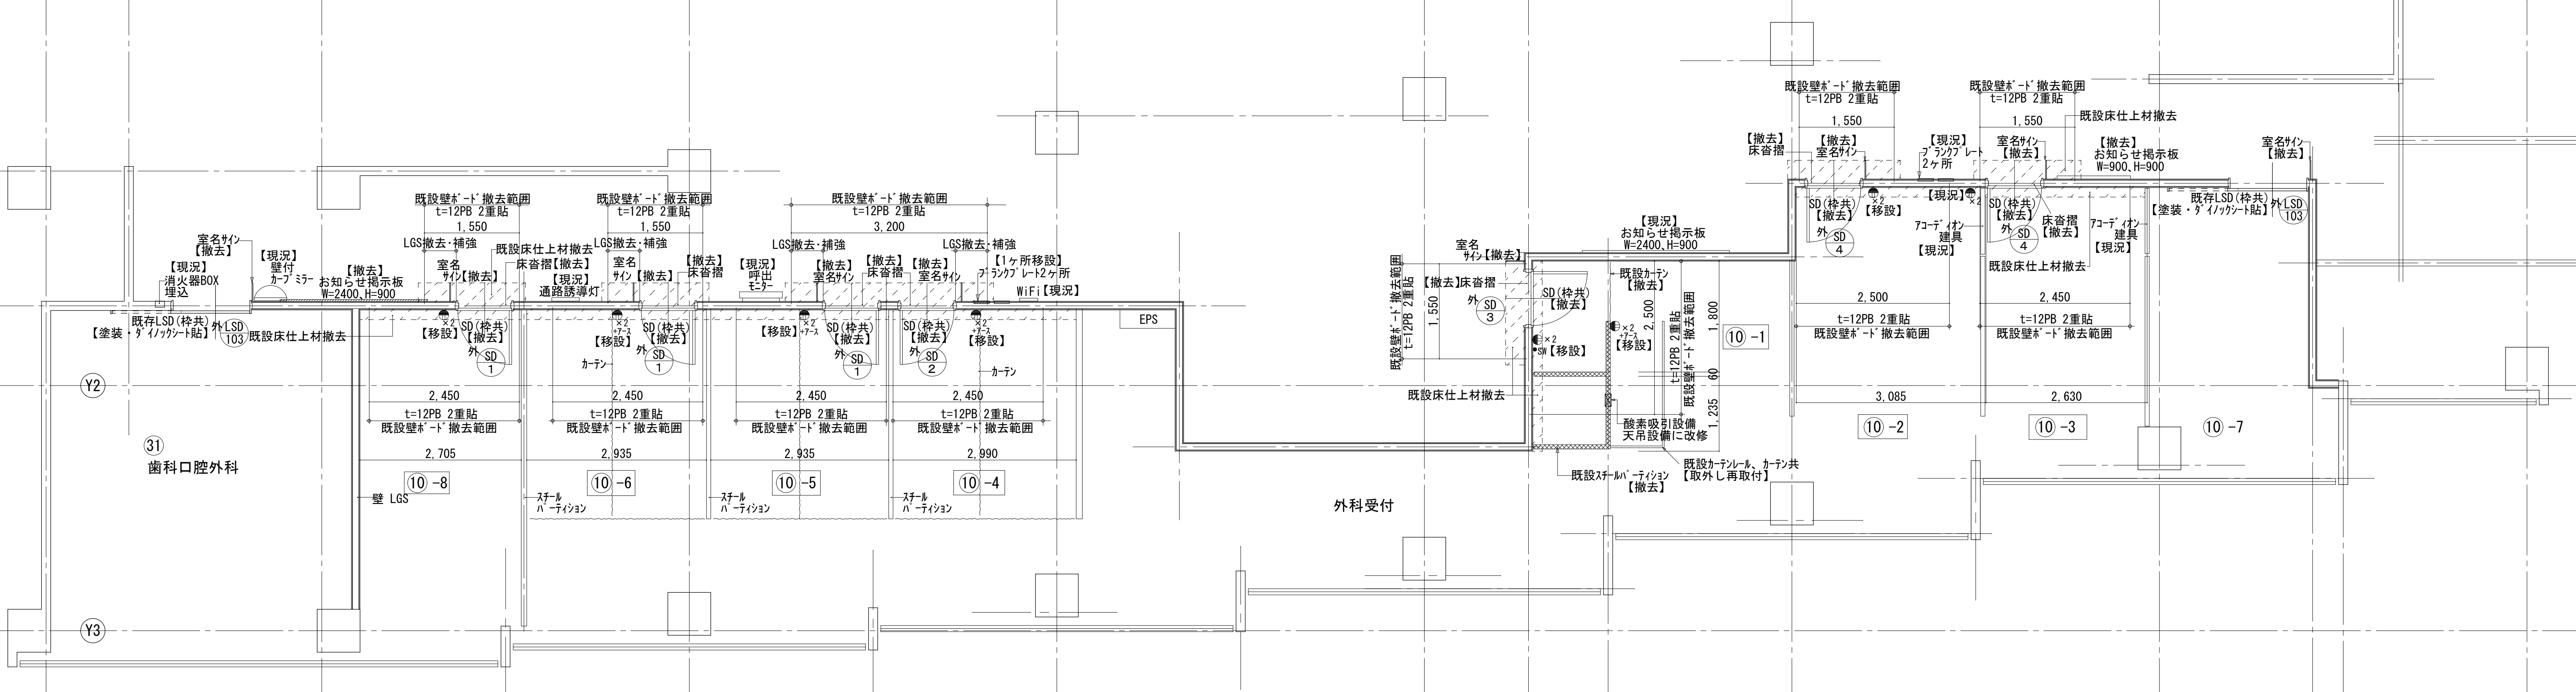


【現況】外科 平面詳細図 S=1/50

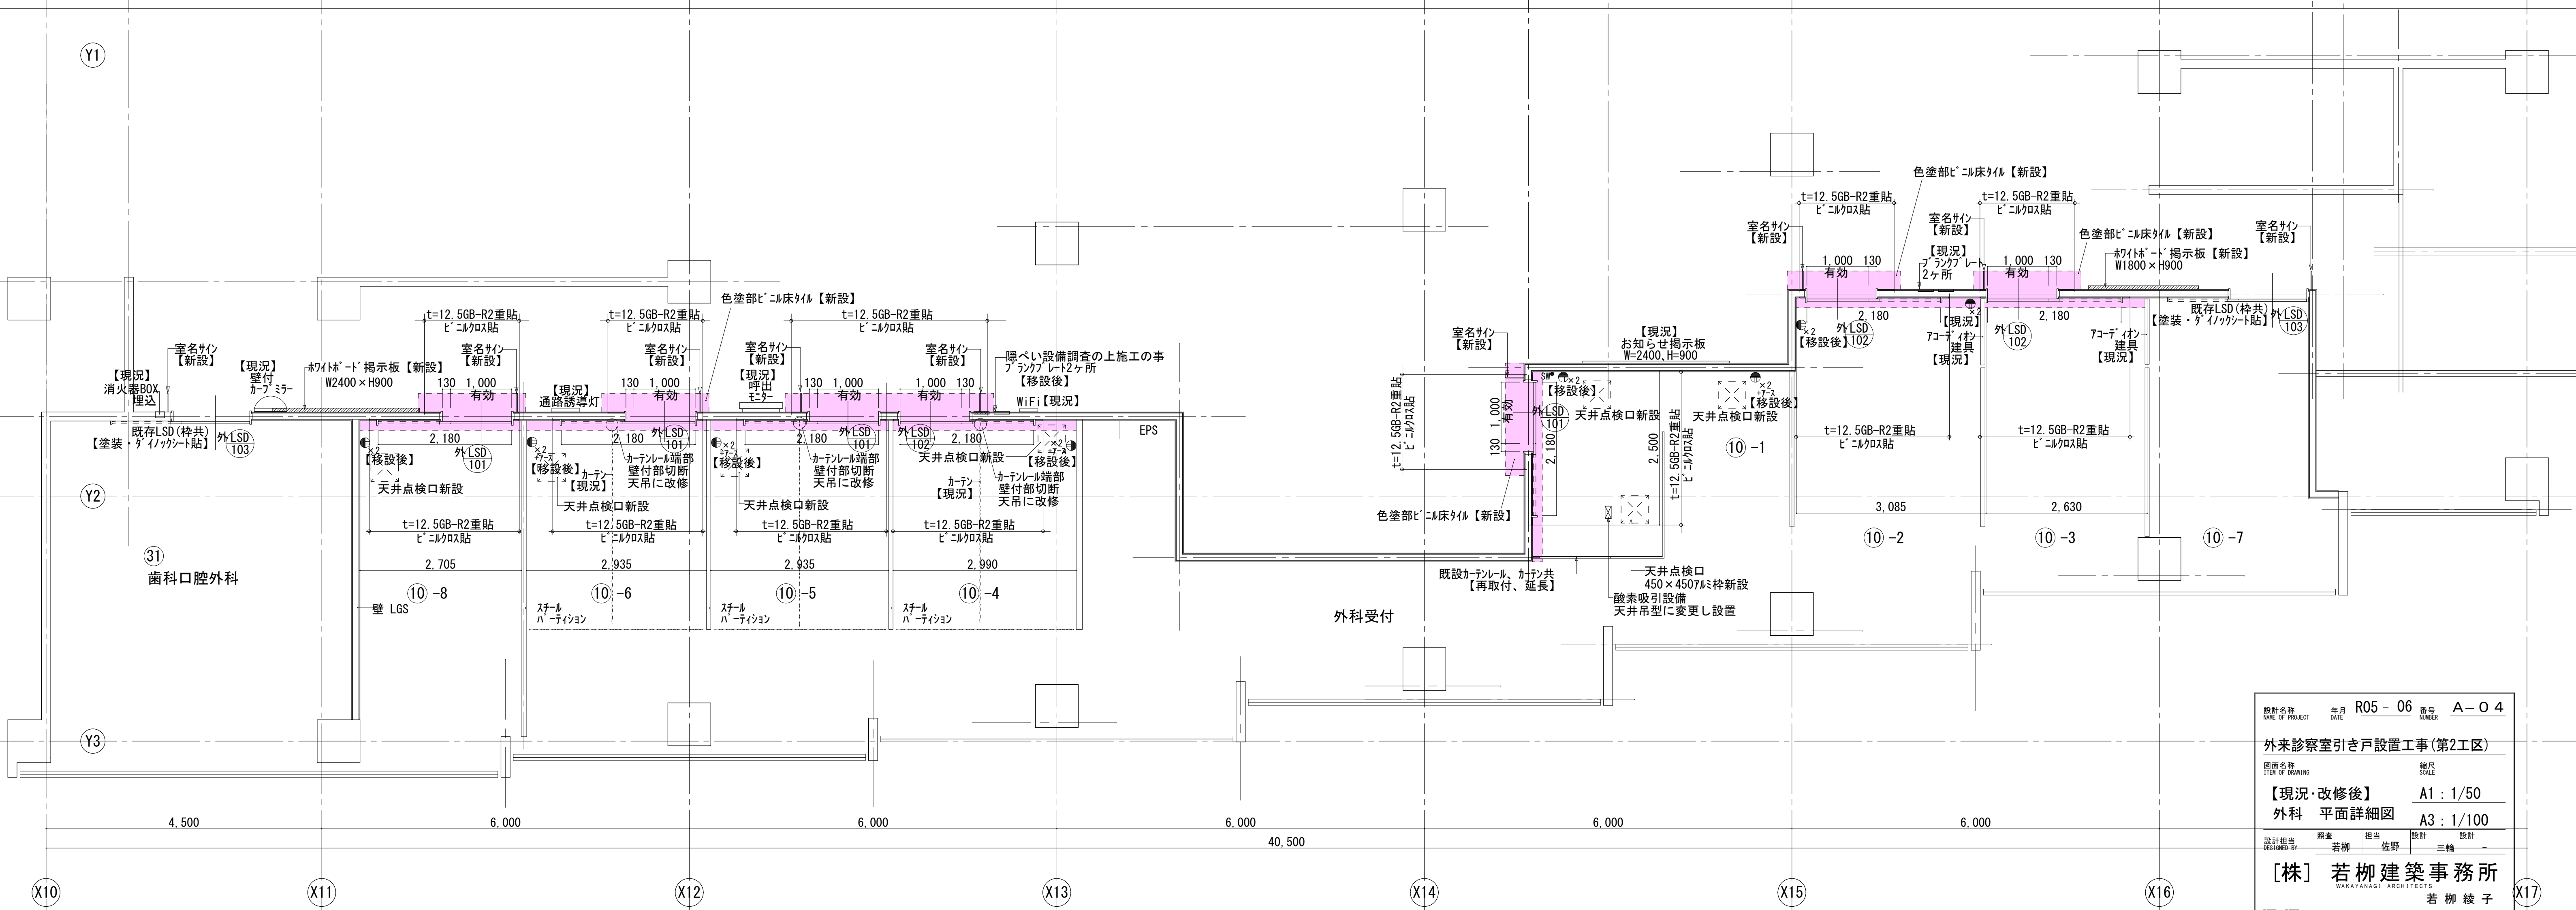


【改修後】外科 平面詳細図 S=1/50

設計名称 NAME OF PROJECT	年月 DATE	R05 - 06	番号 NUMBER	A - 0 4
外来診療室引き戸設置工事(第2工区)				
図面名称 TITLE OF DRAWING	縮尺 SCALE			
【現況・改修後】 外科 平面詳細図	A1 : 1/50 A3 : 1/100			
設計担当 DESIGNED BY	監案 SUPERVISOR	担当 RESPONSIBLE	設計 DESIGN	設計 DESIGN
若柳	若柳	佐野	三輪	
[株] 若柳建築事務所 WAKAYANAGI ARCHITECTS 若柳綾子				
一級建築士事務所 一級建築士 茨城県知事第A2341号 大臣登録第192062号				

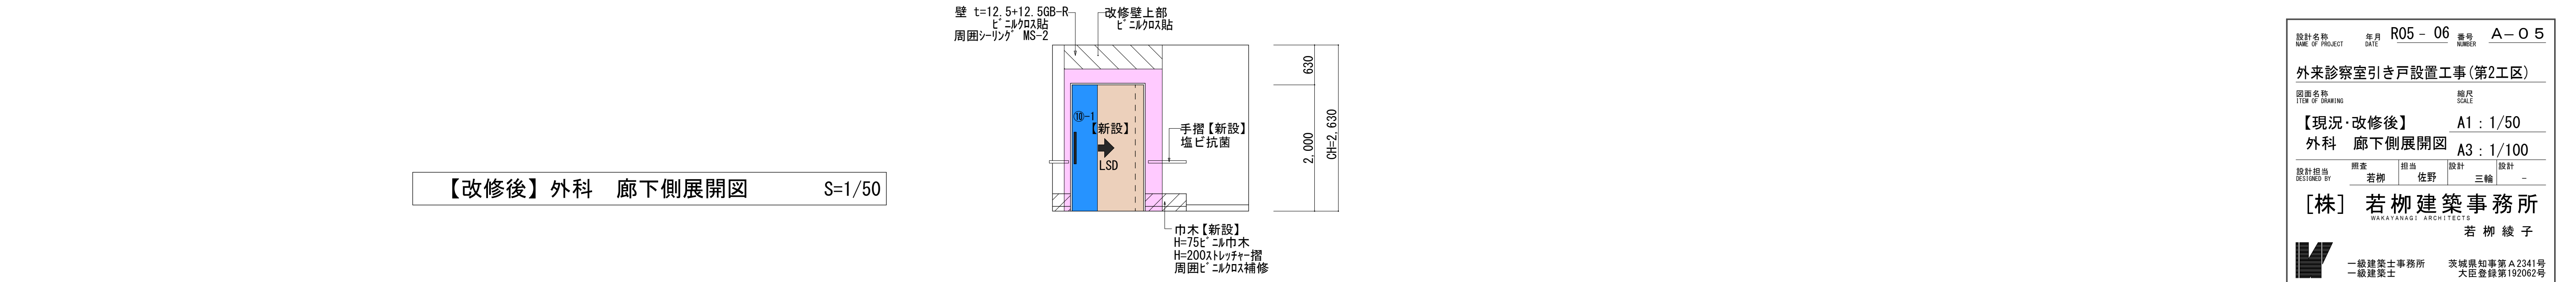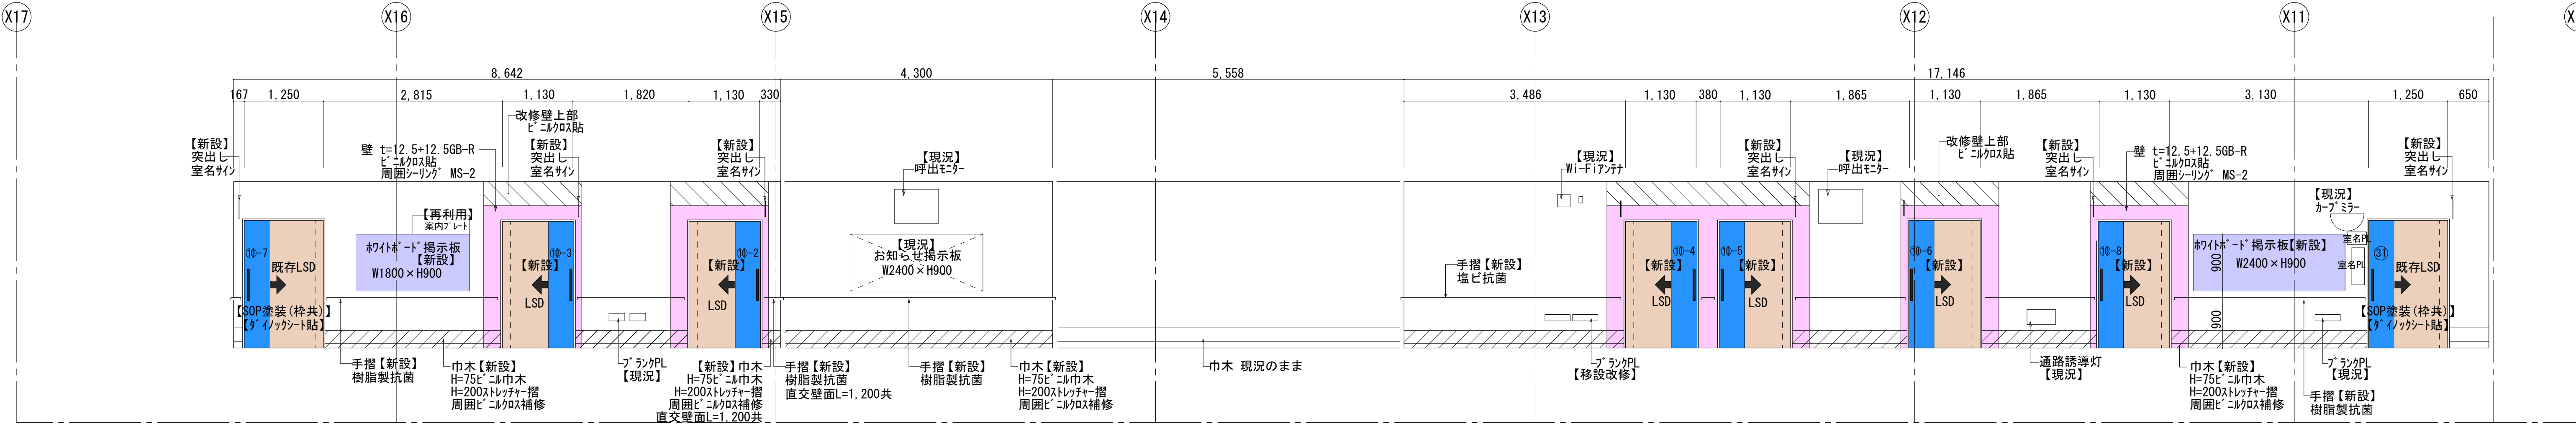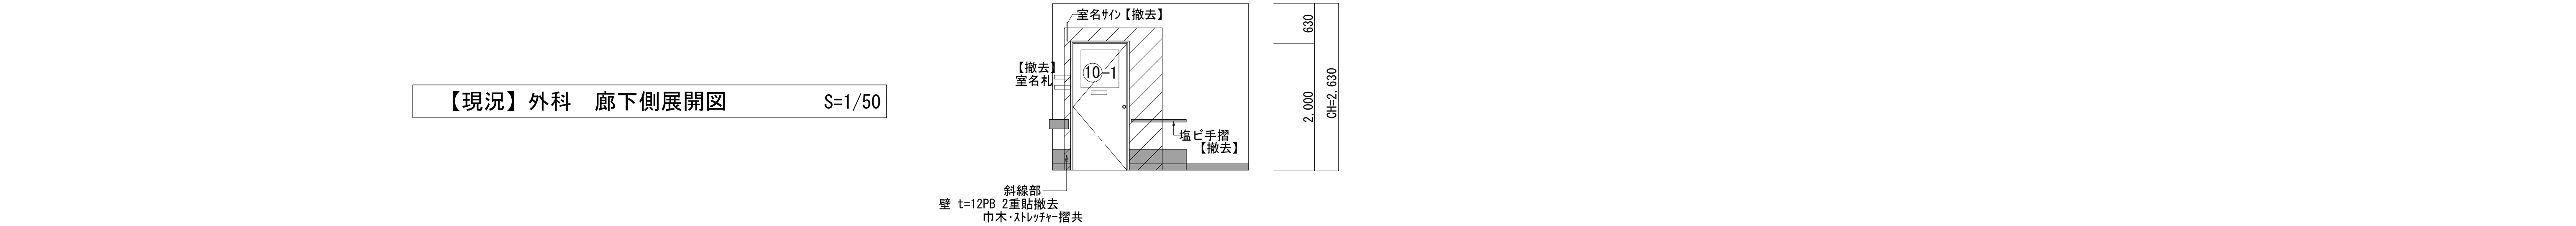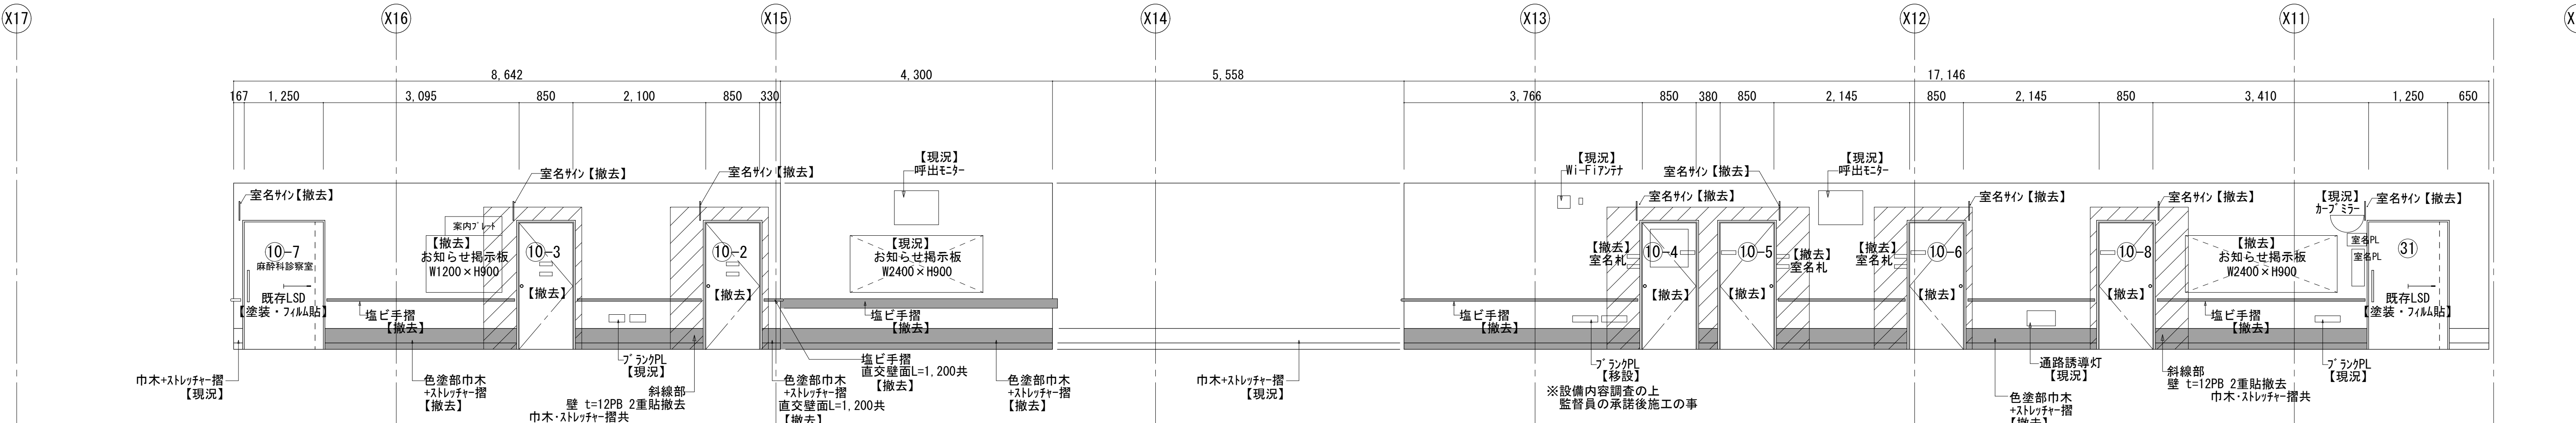

設計名称 NAME OF PROJECT	年月 DATE	R05 - 06	番号 NUMBER	A - 0 5
外来診察室引き戸設置工事(第2工区)				
図面名称 TITLE OF DRAWING	縮尺 SCALE	【現況・改修後】 外科 廊下側展開図		
設計担当 DESIGNED BY	照会 CONSULTED BY	担当 RESPONSIBLE	設計 DESIGN	設計 DESIGN
若柳	佐野	三輪	-	-
【株】 若柳建築事務所 WAKAYANAGI ARCHITECTS 若柳綾子				
一級建築士事務所 一級建築士 茨城県知事第A2341号 大臣登録第192062号				

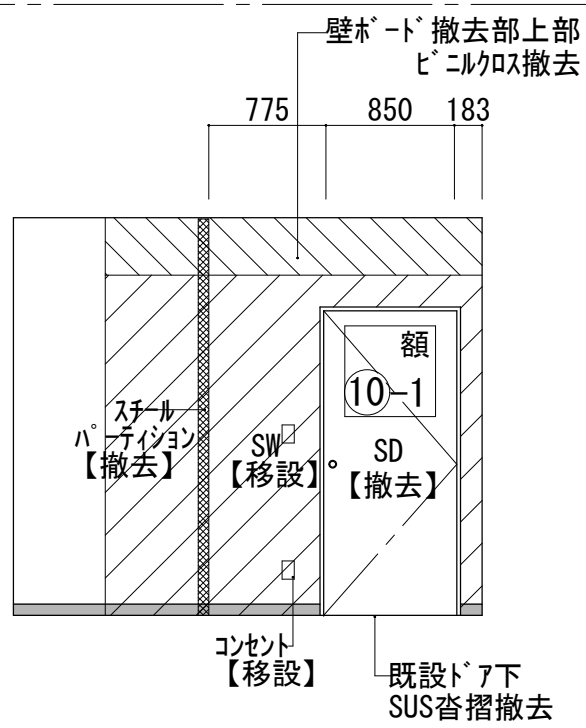


1.220 1.130 168 改修壁上部
ビニル張替

壁 t=12.5+12.5GB-R
ビニル貼・
周囲ノリク MS-2

10-1
【新設】
LSD


巾木【新設】
H=75ソフト巾木

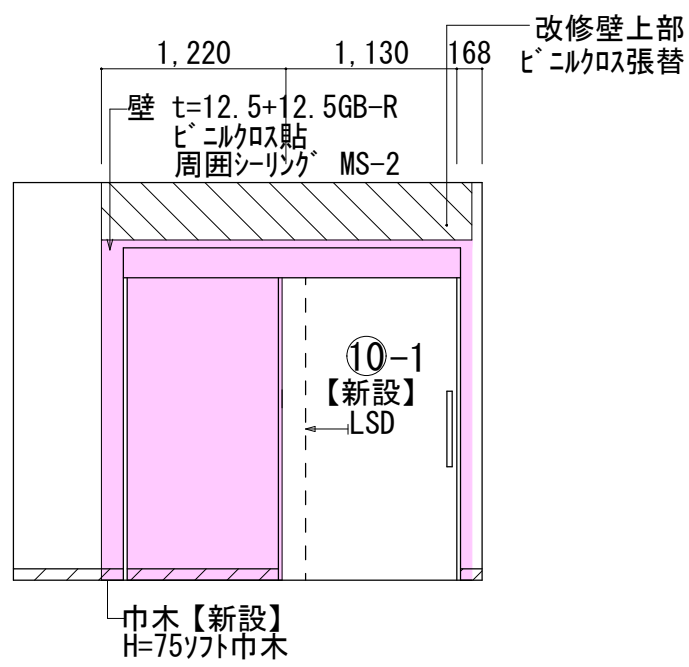


設計名称 NAME OF PROJECT	R05 - 06	番号 NUMBER	A - O 6
年月 DATE			
外米診察室引き戸設置工事(第2工区)			
図面名称 ITEM OF DRAWING	縮尺 SCALE		
[現況・改修後]	A1 : 1/50		
外科 診察室側展開図	A3 : 1/100		
設計担当 DESIGNED BY	照査 CHECKED BY	設計 DRAWN BY	設計 DESIGNED BY
若柳	佐野	三輪	-
[株] 若柳建築事務所 WAKAYAGI ARCHITECT 若柳 綾子			
		一級建築士事務所 一級建築士 茨城県知事章 A2341号 大臣登録第192062号	

外科 撤去建具	記 号	外 ^(SD) ₁ 片開きスチールフラッシュド ⁷ 撤去 枠見込 160mm	外 ^(SD) ₂ 片開きスチールフラッシュド ⁷ 額付き 撤去 枠見込 160mm	外 ^(SD) ₃ 片開きスチールフラッシュド ⁷ 額付き 撤去 枠見込 160mm	外 ^(SD) ₄ 片開きスチールフラッシュド ⁷ 撤去 枠見込 160mm	
	姿 図					
	使用箇所	⑩-8・⑩-⑩-6・⑩-5 3ヶ所	⑩-4 1ヶ所	⑩-1 1ヶ所	⑩-2・⑩-3 2ヶ所	
	仕 上					
	硝 子		4mm 型硝子	4mm 型硝子		
	金 物					
外科 新設建具	備 考	枠共撤去	枠共撤去	枠共撤去	枠共撤去	
	記 号	外 ^(LSD) ₁₀₁ 片引き軽量スチール戸 枠見込 230mm	外 ^(LSD) ₁₀₂ 片引き軽量スチール戸 枠見込 230mm			
	姿 図					
	使用箇所	⑩-8・⑩-⑩-6・⑩-5・⑩-1 4ヶ所	⑩-4・⑩-2・⑩-3 3ヶ所			
	仕 上	亜鉛メッキ鋼板焼付塗装	亜鉛メッキ鋼板焼付塗装			
	硝 子					
	金 物	傾斜レール・ダンパ・シリンダー錠・サムターン ハンドル引手・戸先カッション・全開放ストッパー	傾斜レール・ダンパ・シリンダー錠・サムターン ハンドル引手・戸先カッション・全開放ストッパー			
	備 考	待合側ハ ⁷ 裃色分け (ハ ⁷ ターンは下記色分け図参照)	待合側ハ ⁷ 裃色分け (ハ ⁷ ターンは下記色分け図参照)			


外科 改修建具	記 号	外 ^(LSD) ₁₀₃ 片引き軽量スチール戸 塗装・フィルム貼 枠見込 230mm
	姿 図	
	使用箇所	⑩-7, ③1 2ヶ所
	仕 上	SOP塗装 (枠共)
	硝 子	
	備 考	枠共塗装・待合側ハ ⁷ 裃色分け (ハ ⁷ ターンは下記色分け図参照)

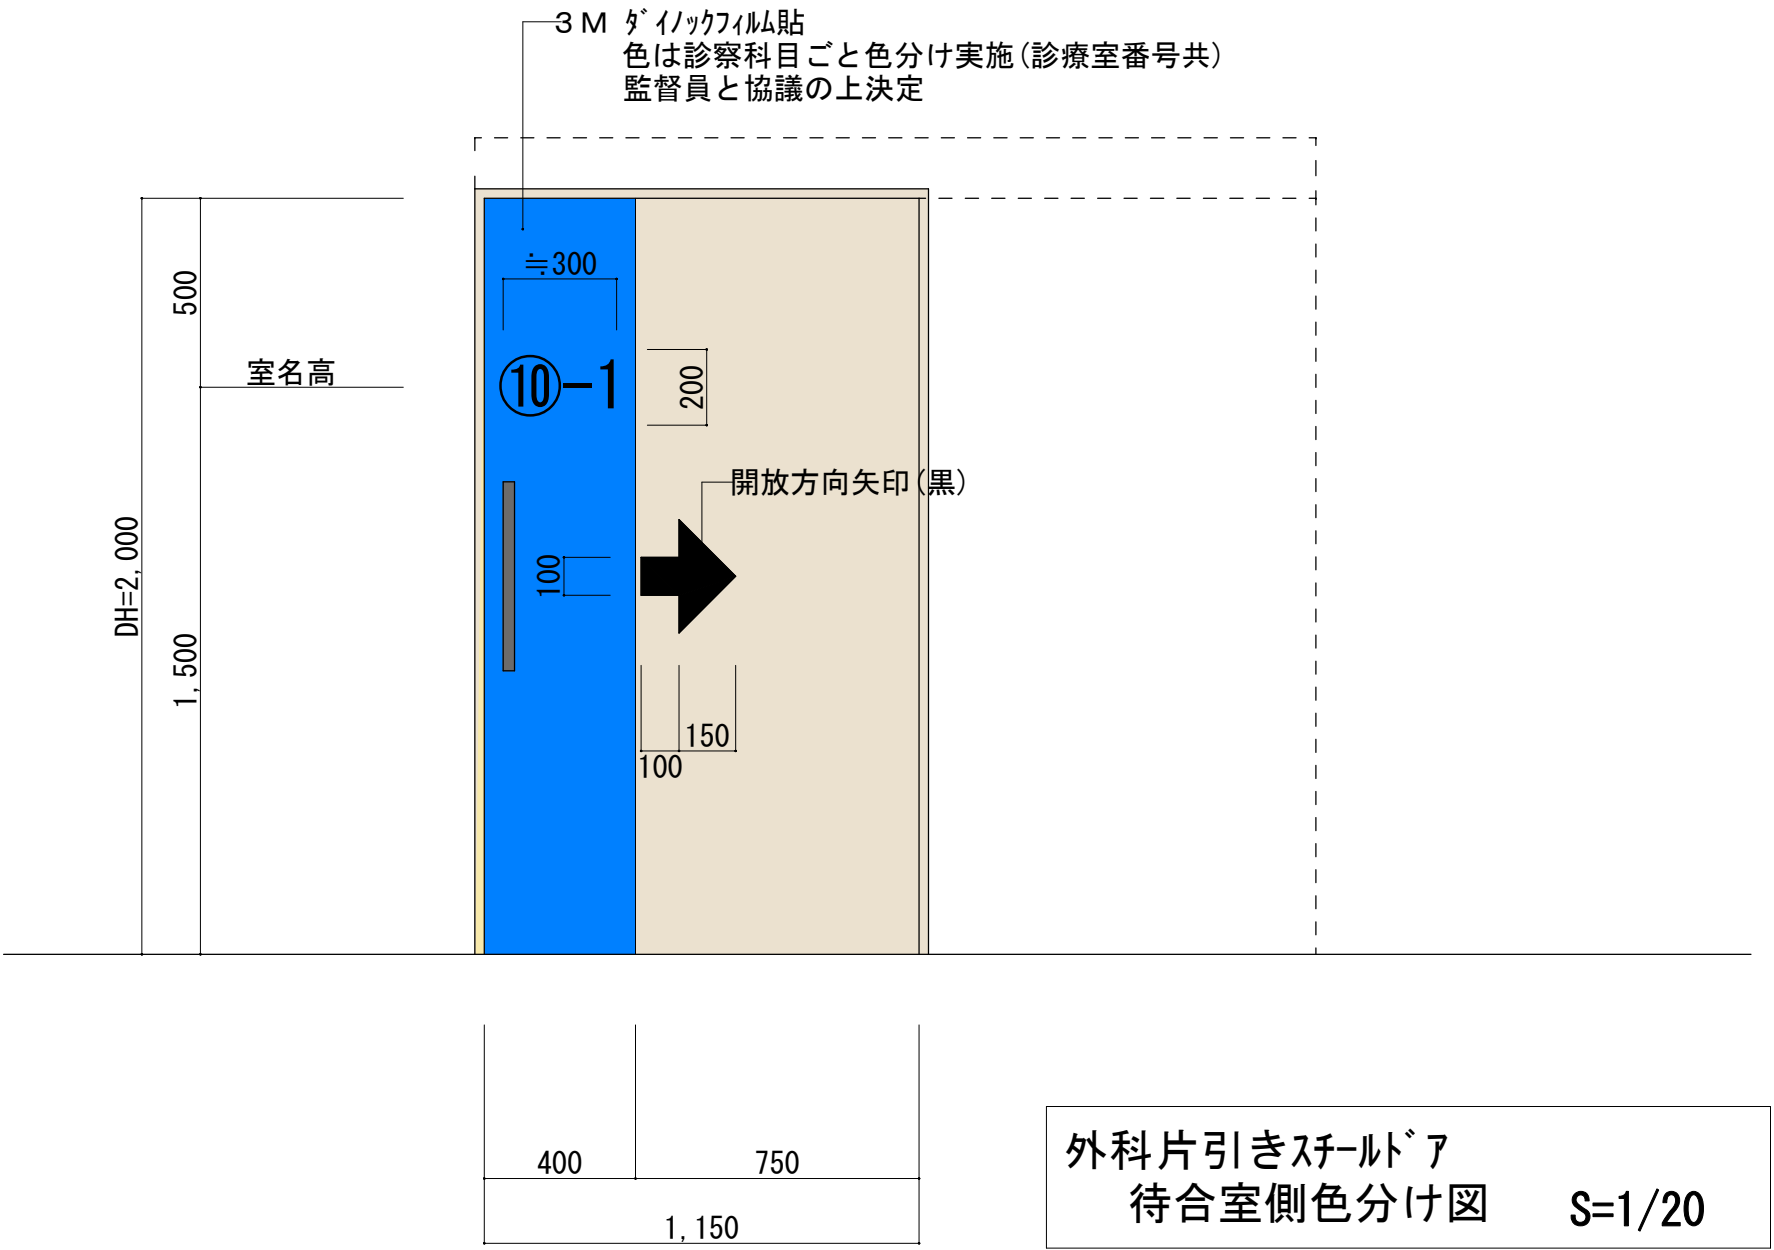

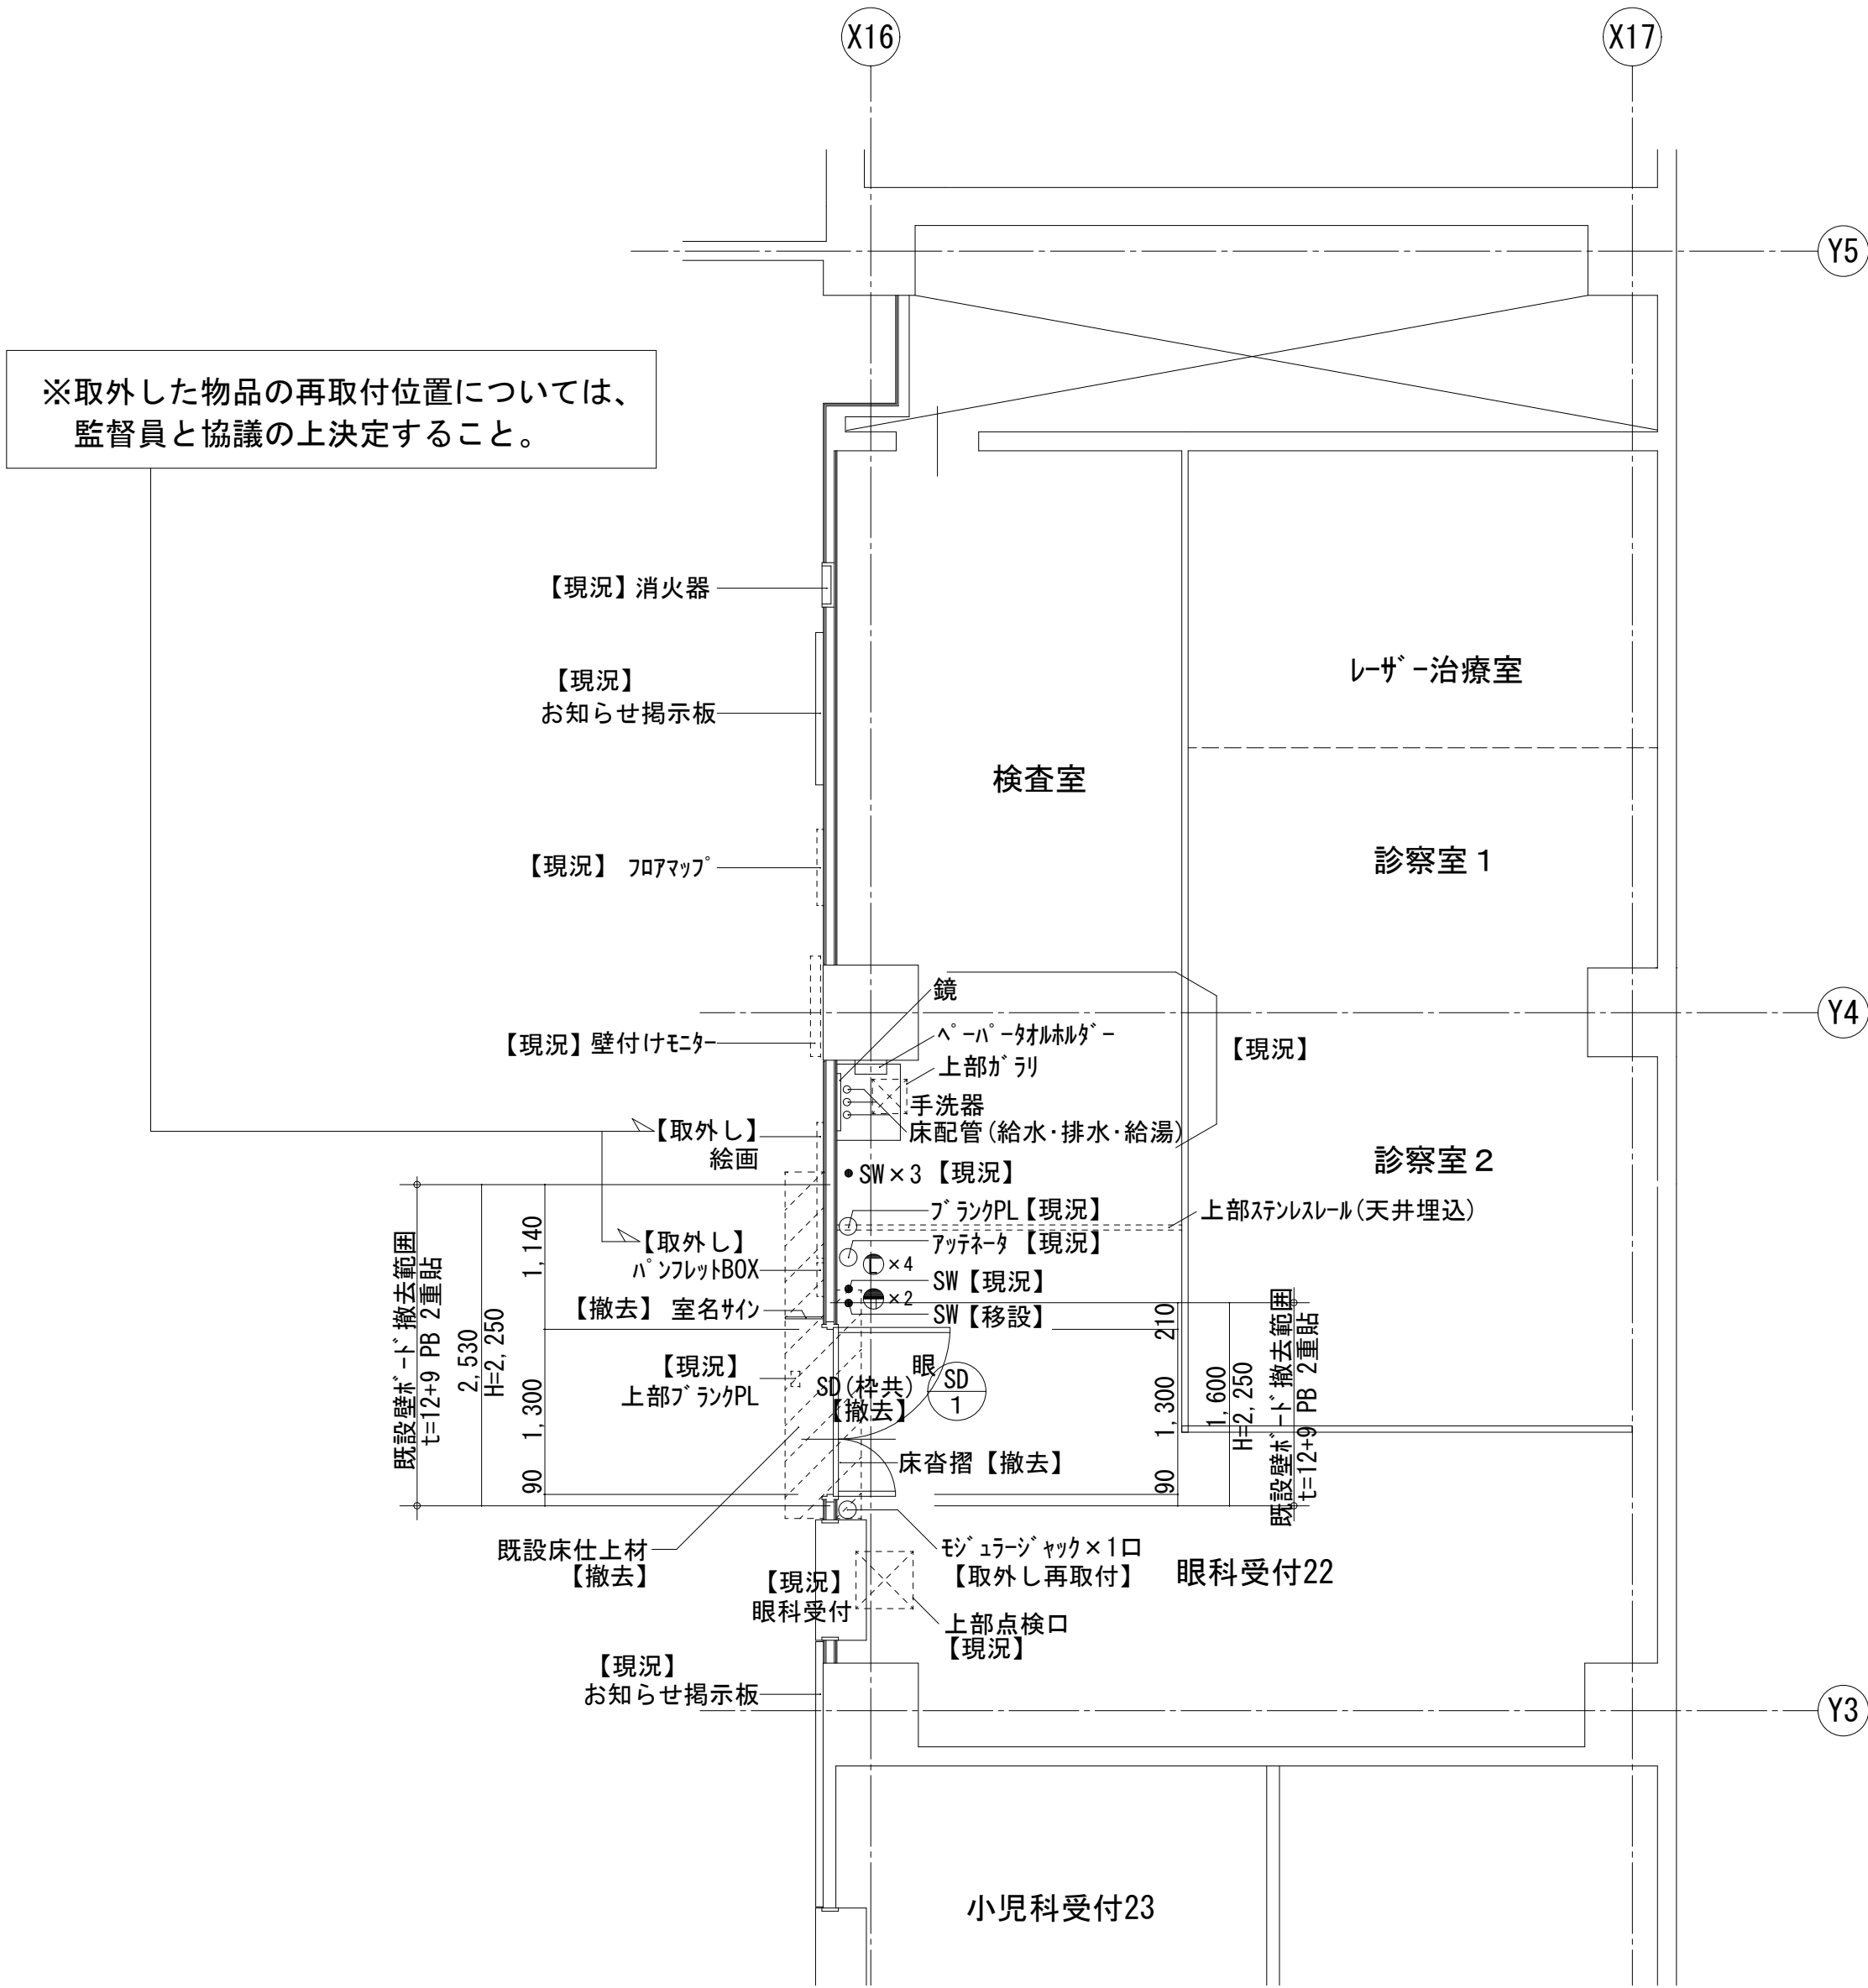

【現況】眼科平面詳細図 S=1/50

眼科 撤去建具	記 号	眼 SD 1 親子スチールフラッシュドア額付き	撤去	枠見込 130mm
	姿 図	1.300 435 865 2.000		
	使用箇所	眼科受付		1ヶ所
	仕 上			
	硝 子	4mm 型硝子		
	金 物			
	備 考	枠共撤去		

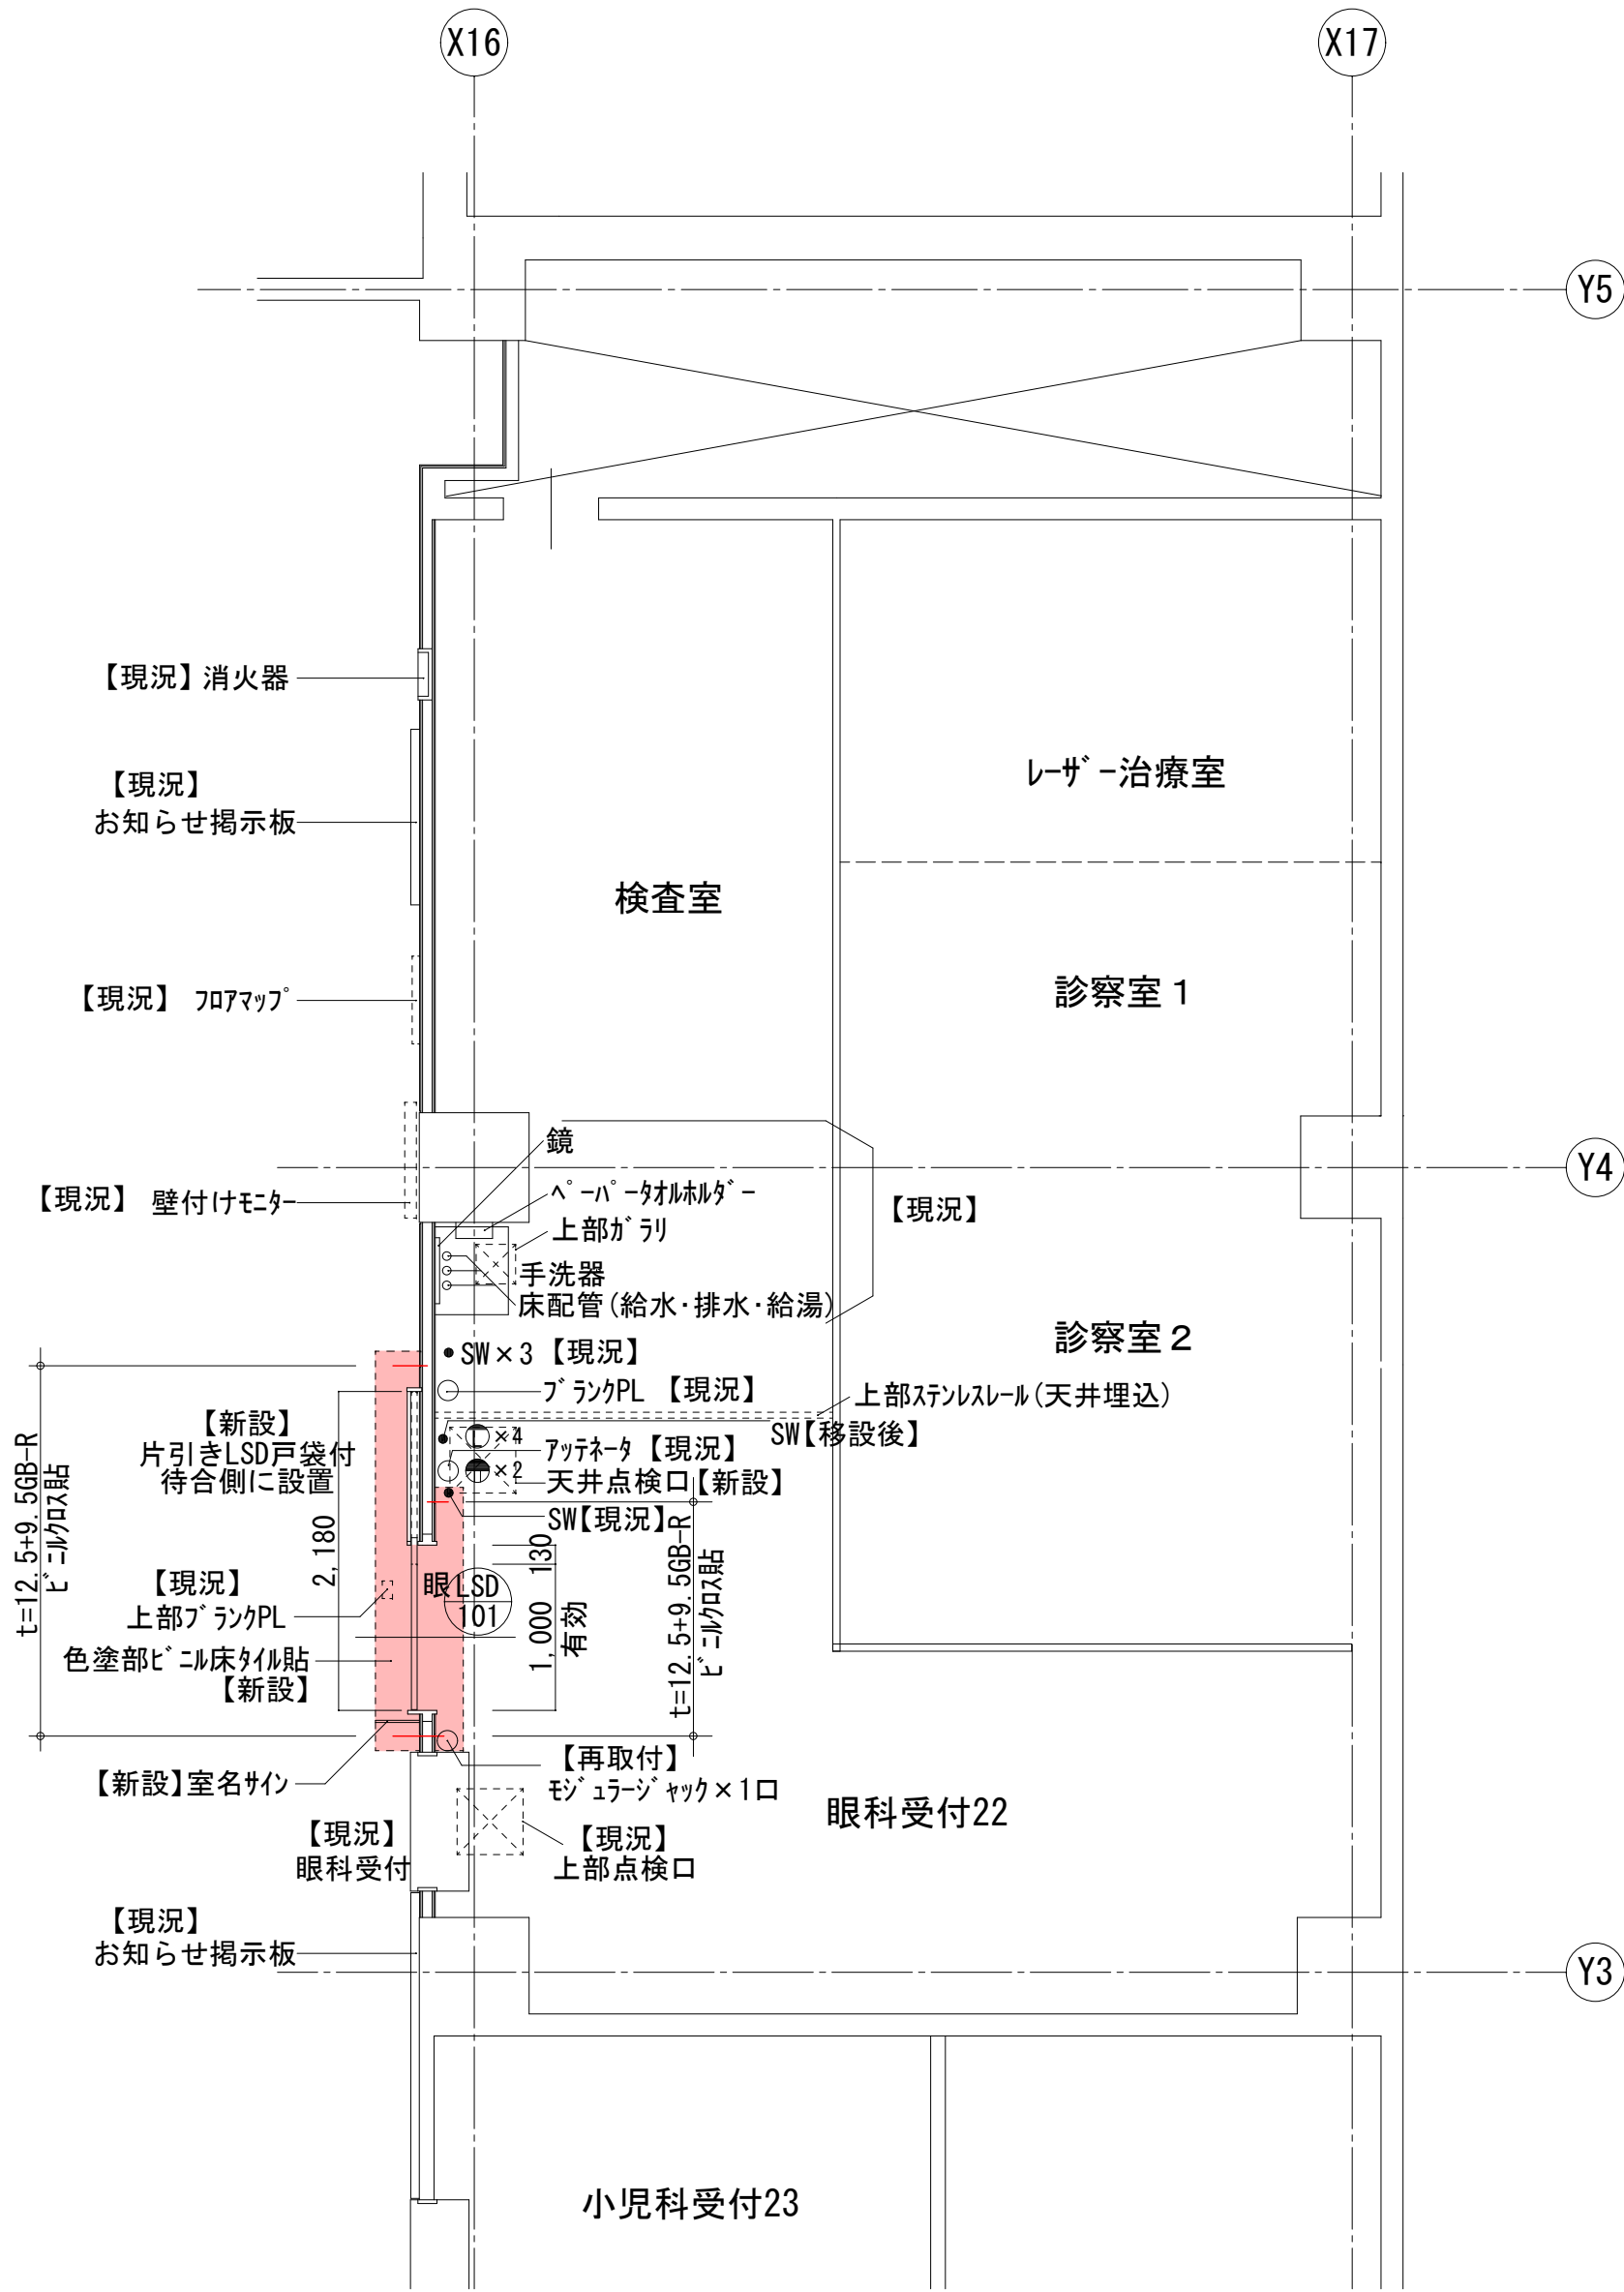

【改修後】眼科平面詳細図 S=1/50

眼 科 新設建具	記 号	眼 LSD 101 片引き軽量スチール戸 戸袋付き	枠見込 200mm
	姿 図		
	使用箇所	眼科受付	1ヶ所
	仕 上	亜鉛メッキ鋼板焼付塗装	
	硝 子		
	金 物	傾斜レール・ダンパー・シリコン錠・サムターン ハンドル引手・戸先クッション・全開放ストッパー	
	備 考	待合側に戸袋バネ設置 待合側バネ色分け (バネは展開図参照)	

設計名称
NAME OF PROJECT

年月
DATE

R05 - 06

番号
NUMBER

A - 0 8

外来診察室引き戸設置工事(第2工区)

図面名称
TITER OF DRAWING

縮尺
SCALE

【現況・改修後】

眼科 平面詳細図・建具表

A1 : 1/50

A3 : 1/100

設計担当
DESIGNED BY

原案
DESIGNED BY

若柳

担当
DESIGNED BY

佐野

設計
DESIGNED BY

佐野

設計
DESIGNED BY


-

【株】 若柳建築事務所
WAKAYANAGI ARCHITECTS


若柳綾子

一級建築士事務所
一級建築士


茨城県知事第A2341号
大臣登録第192062号

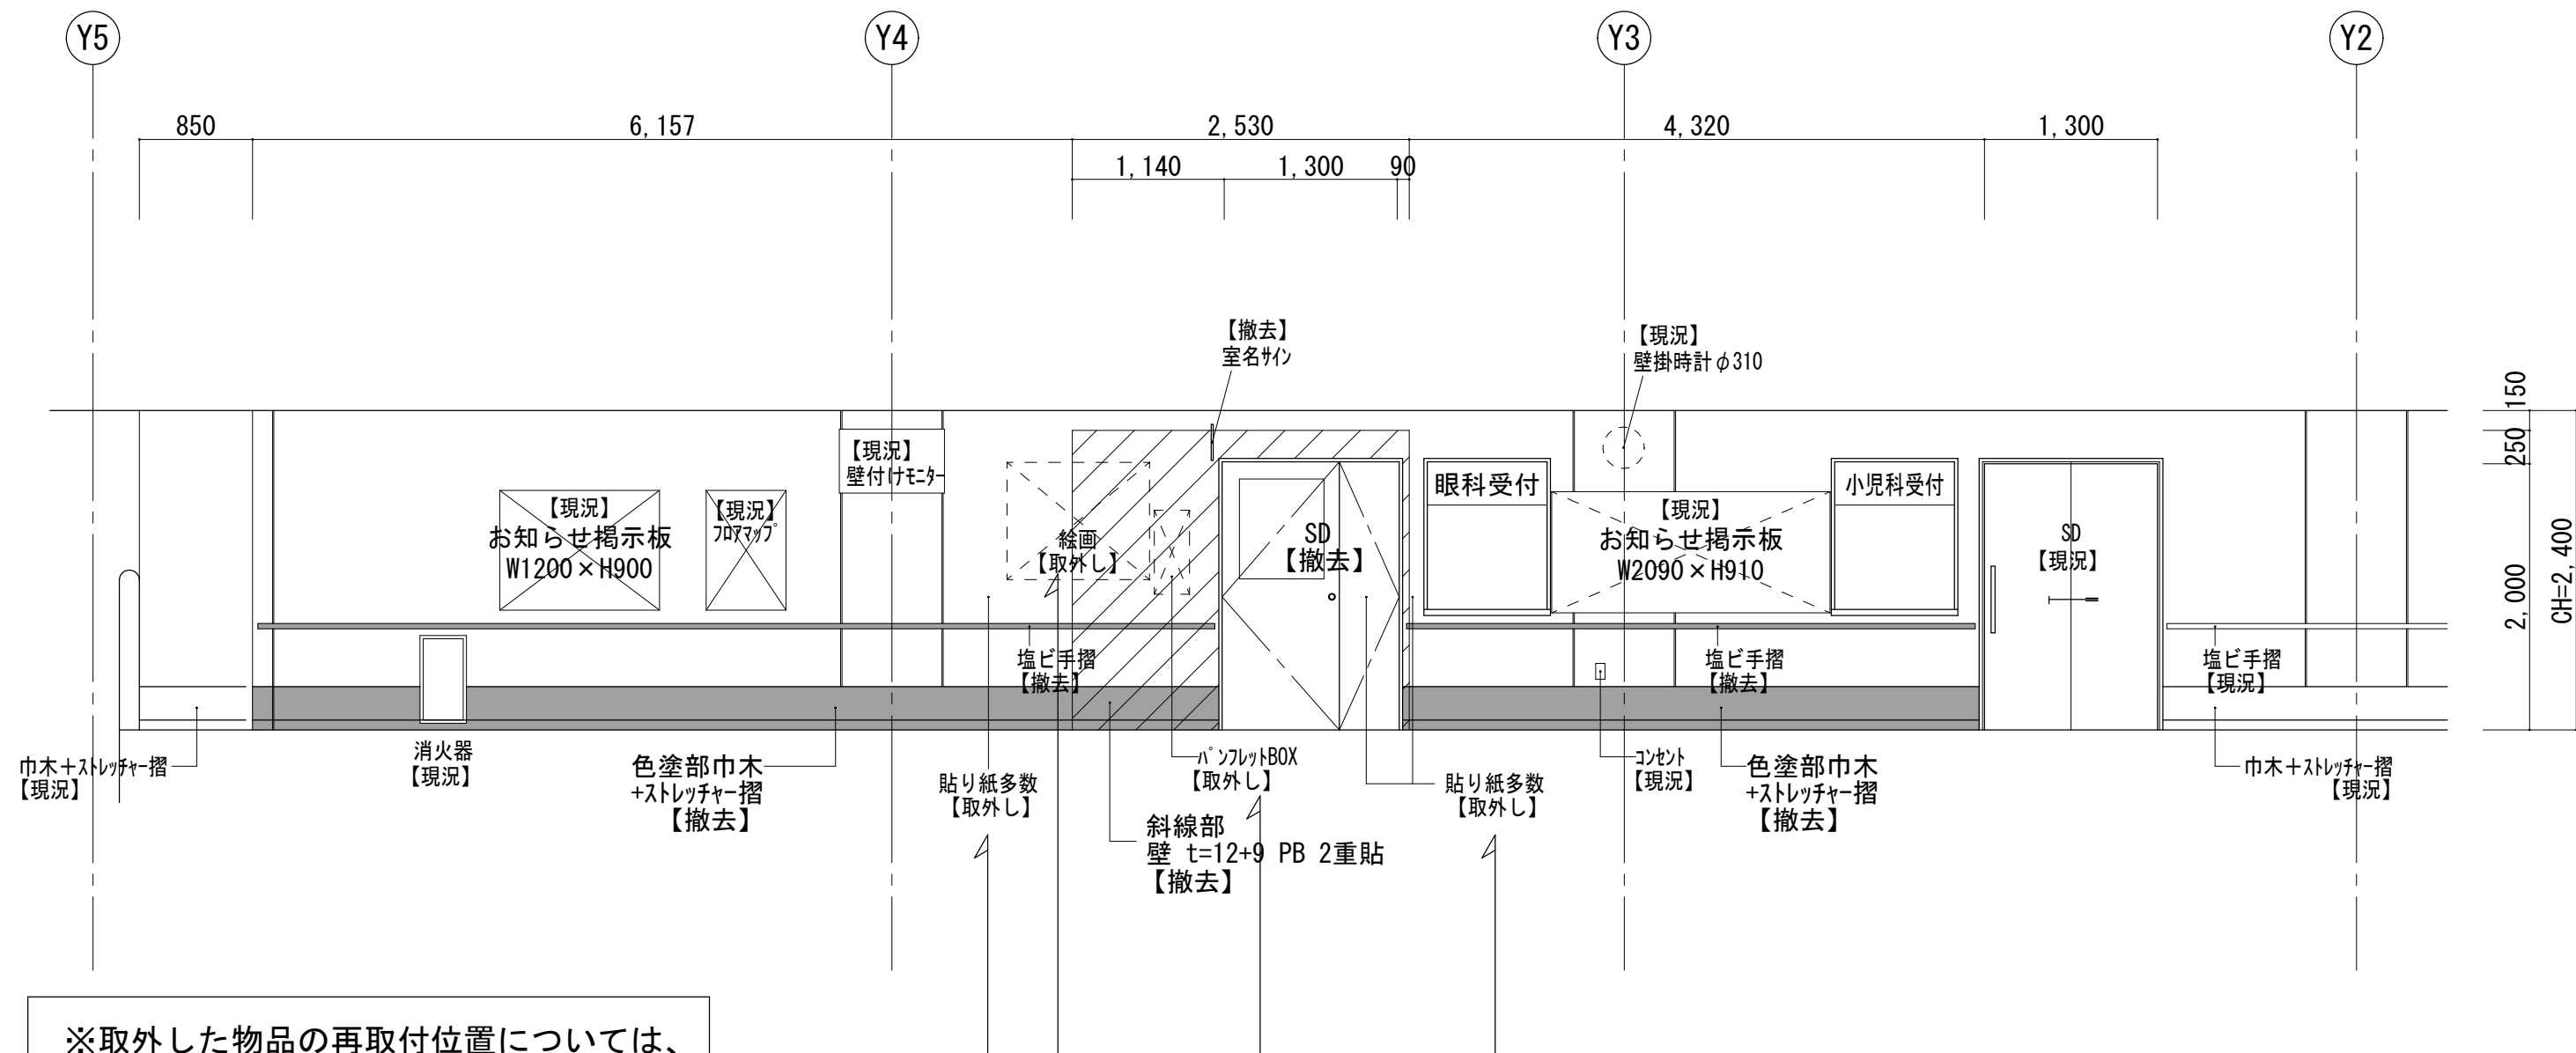


【現況】眼科 廊下側展開図 S=1/50

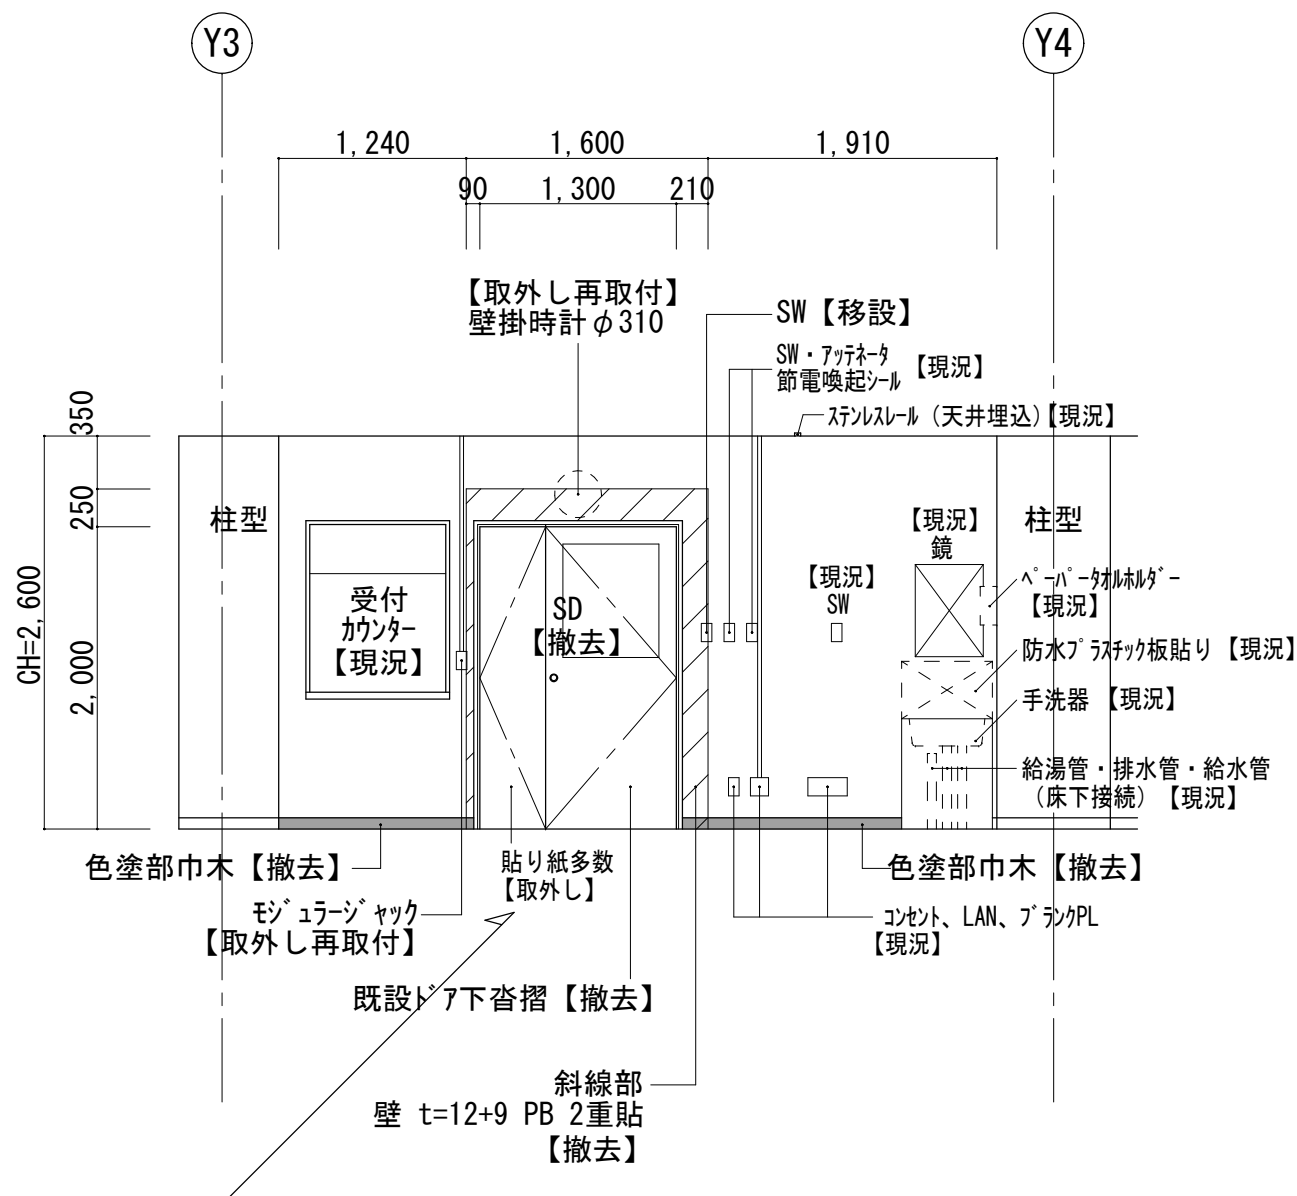


【現況】眼科 診察室側展開図 S=1/50

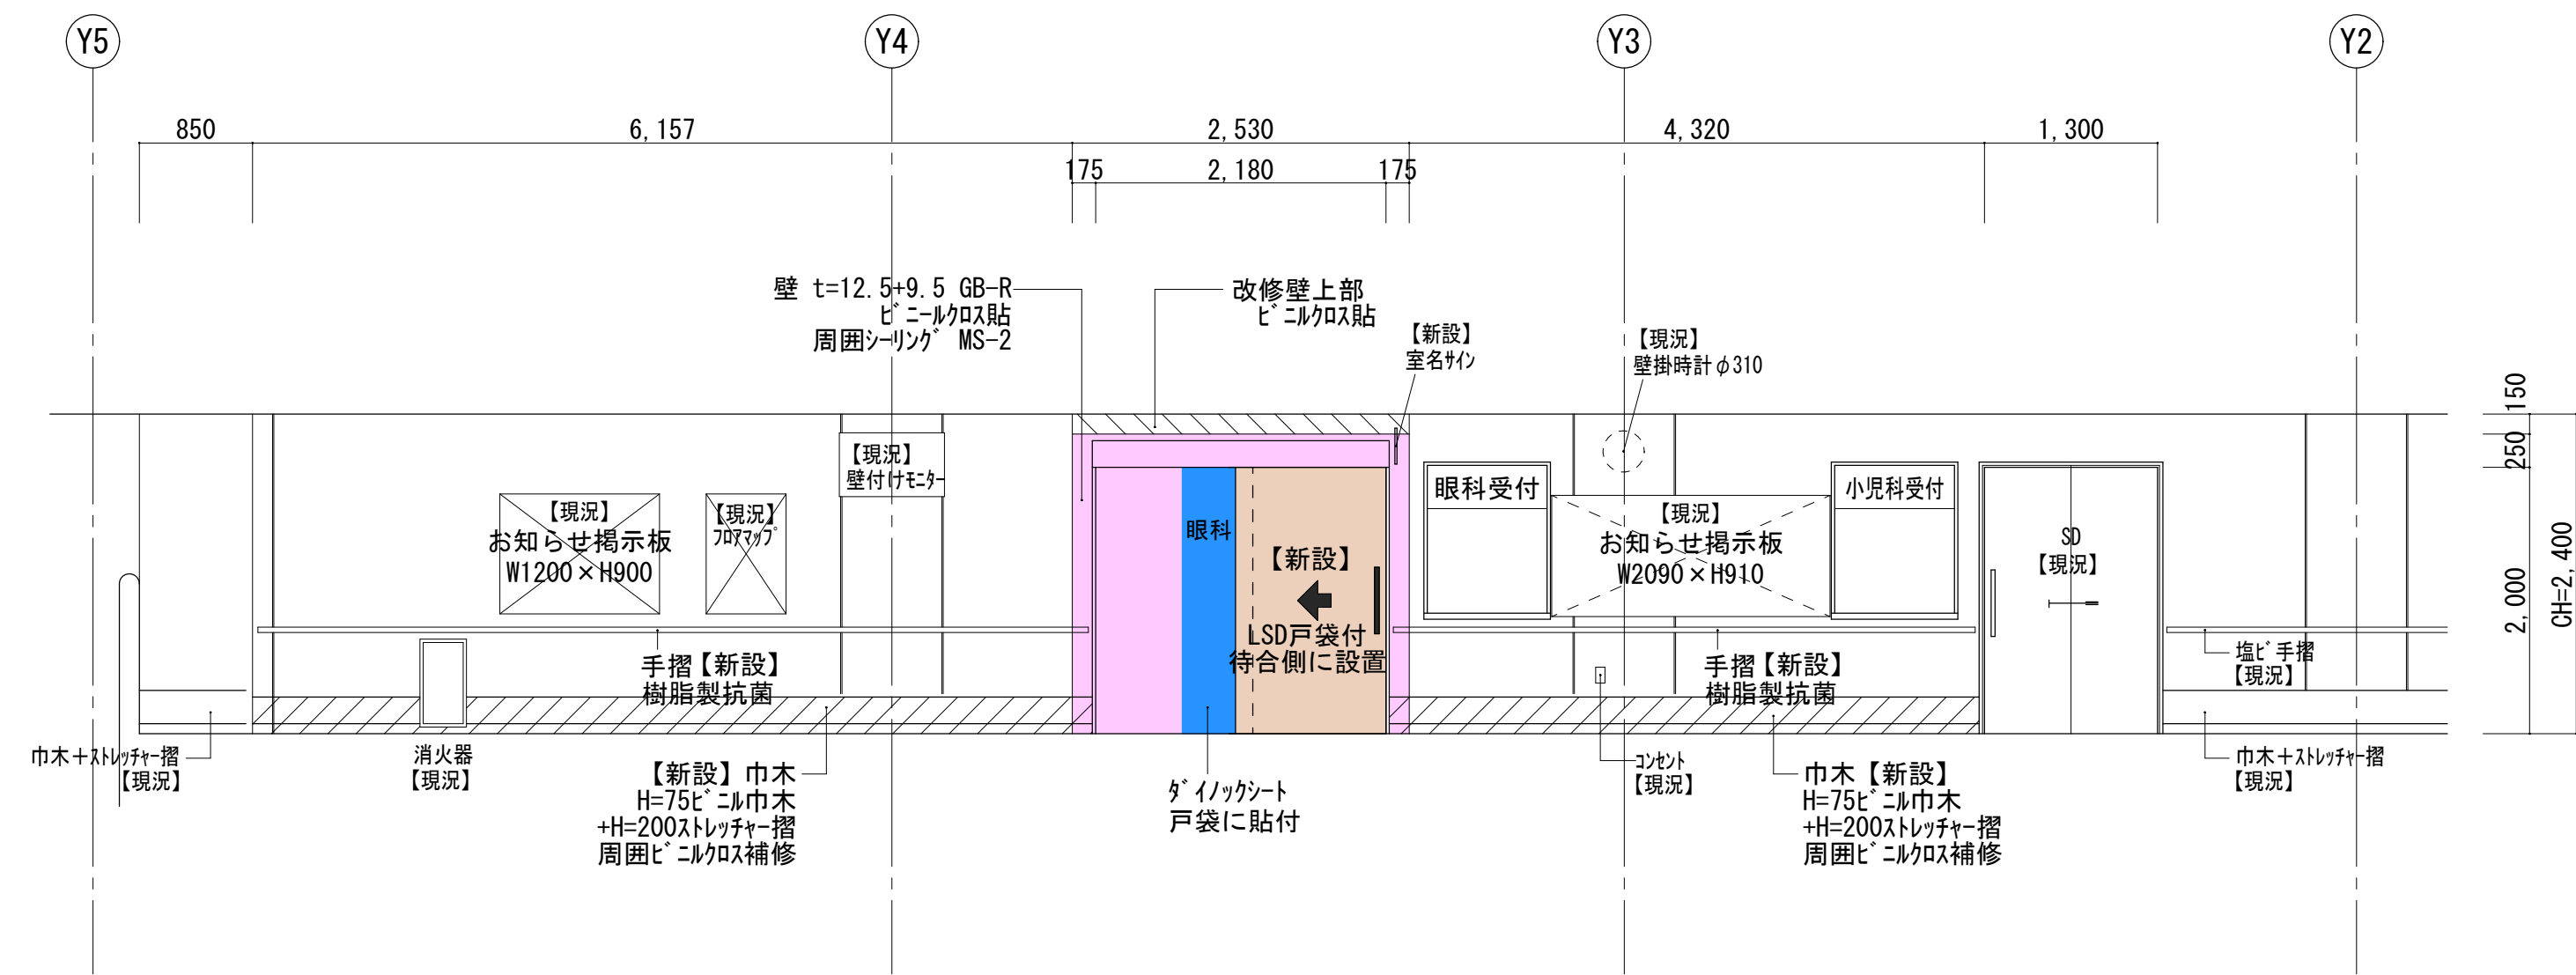


【改修後】眼科 廊下側展開図 S=1/50

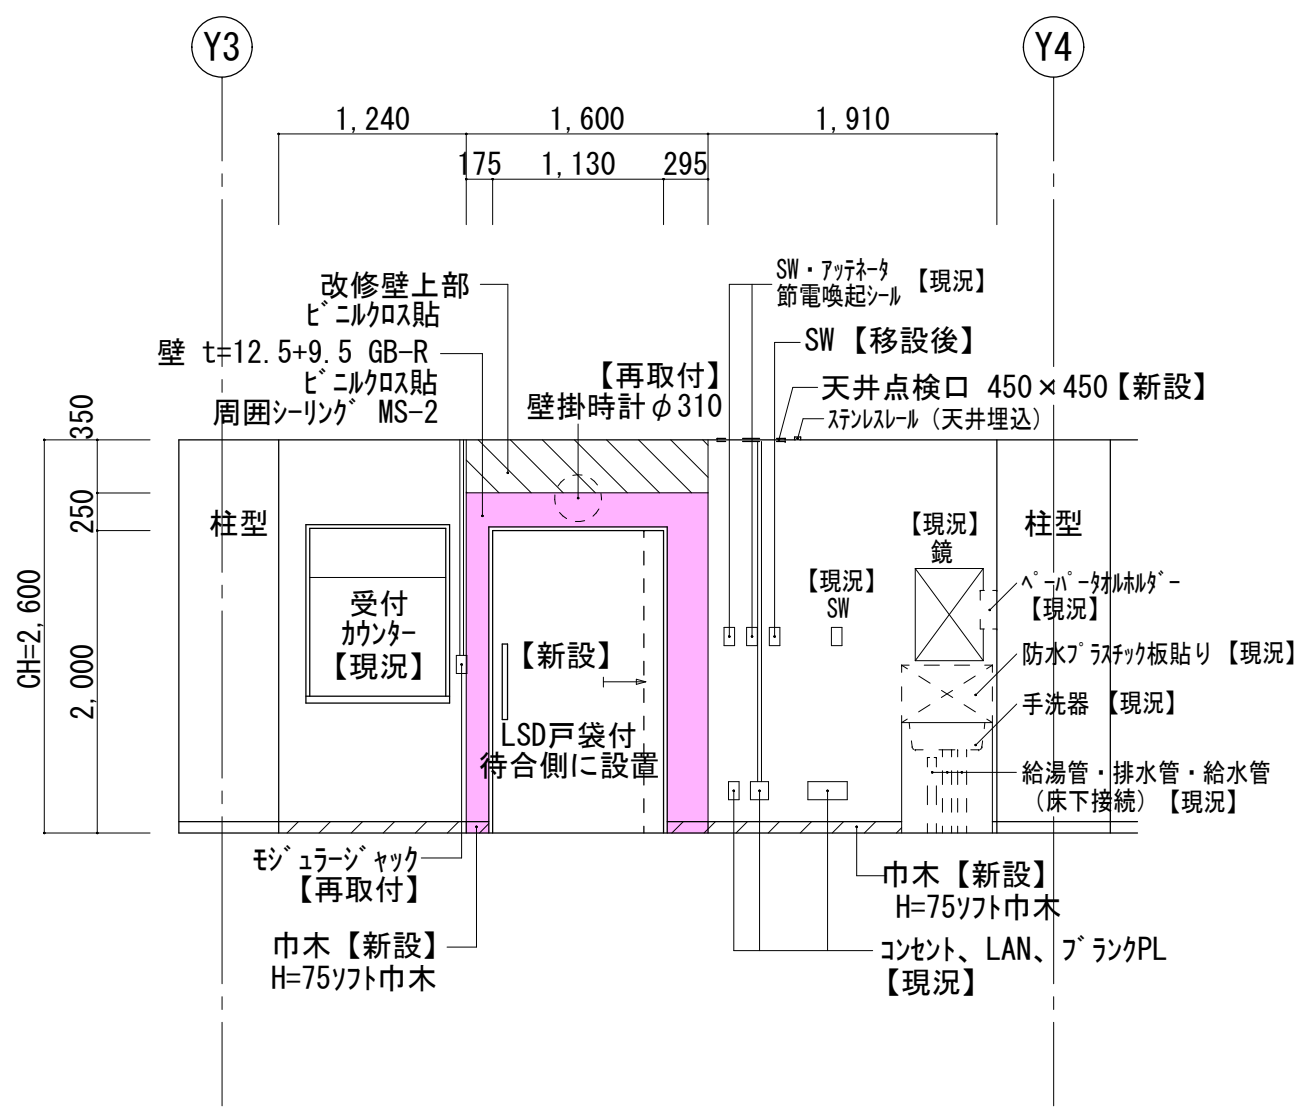


【改修後】眼科 診察室側展開図 S=1/50

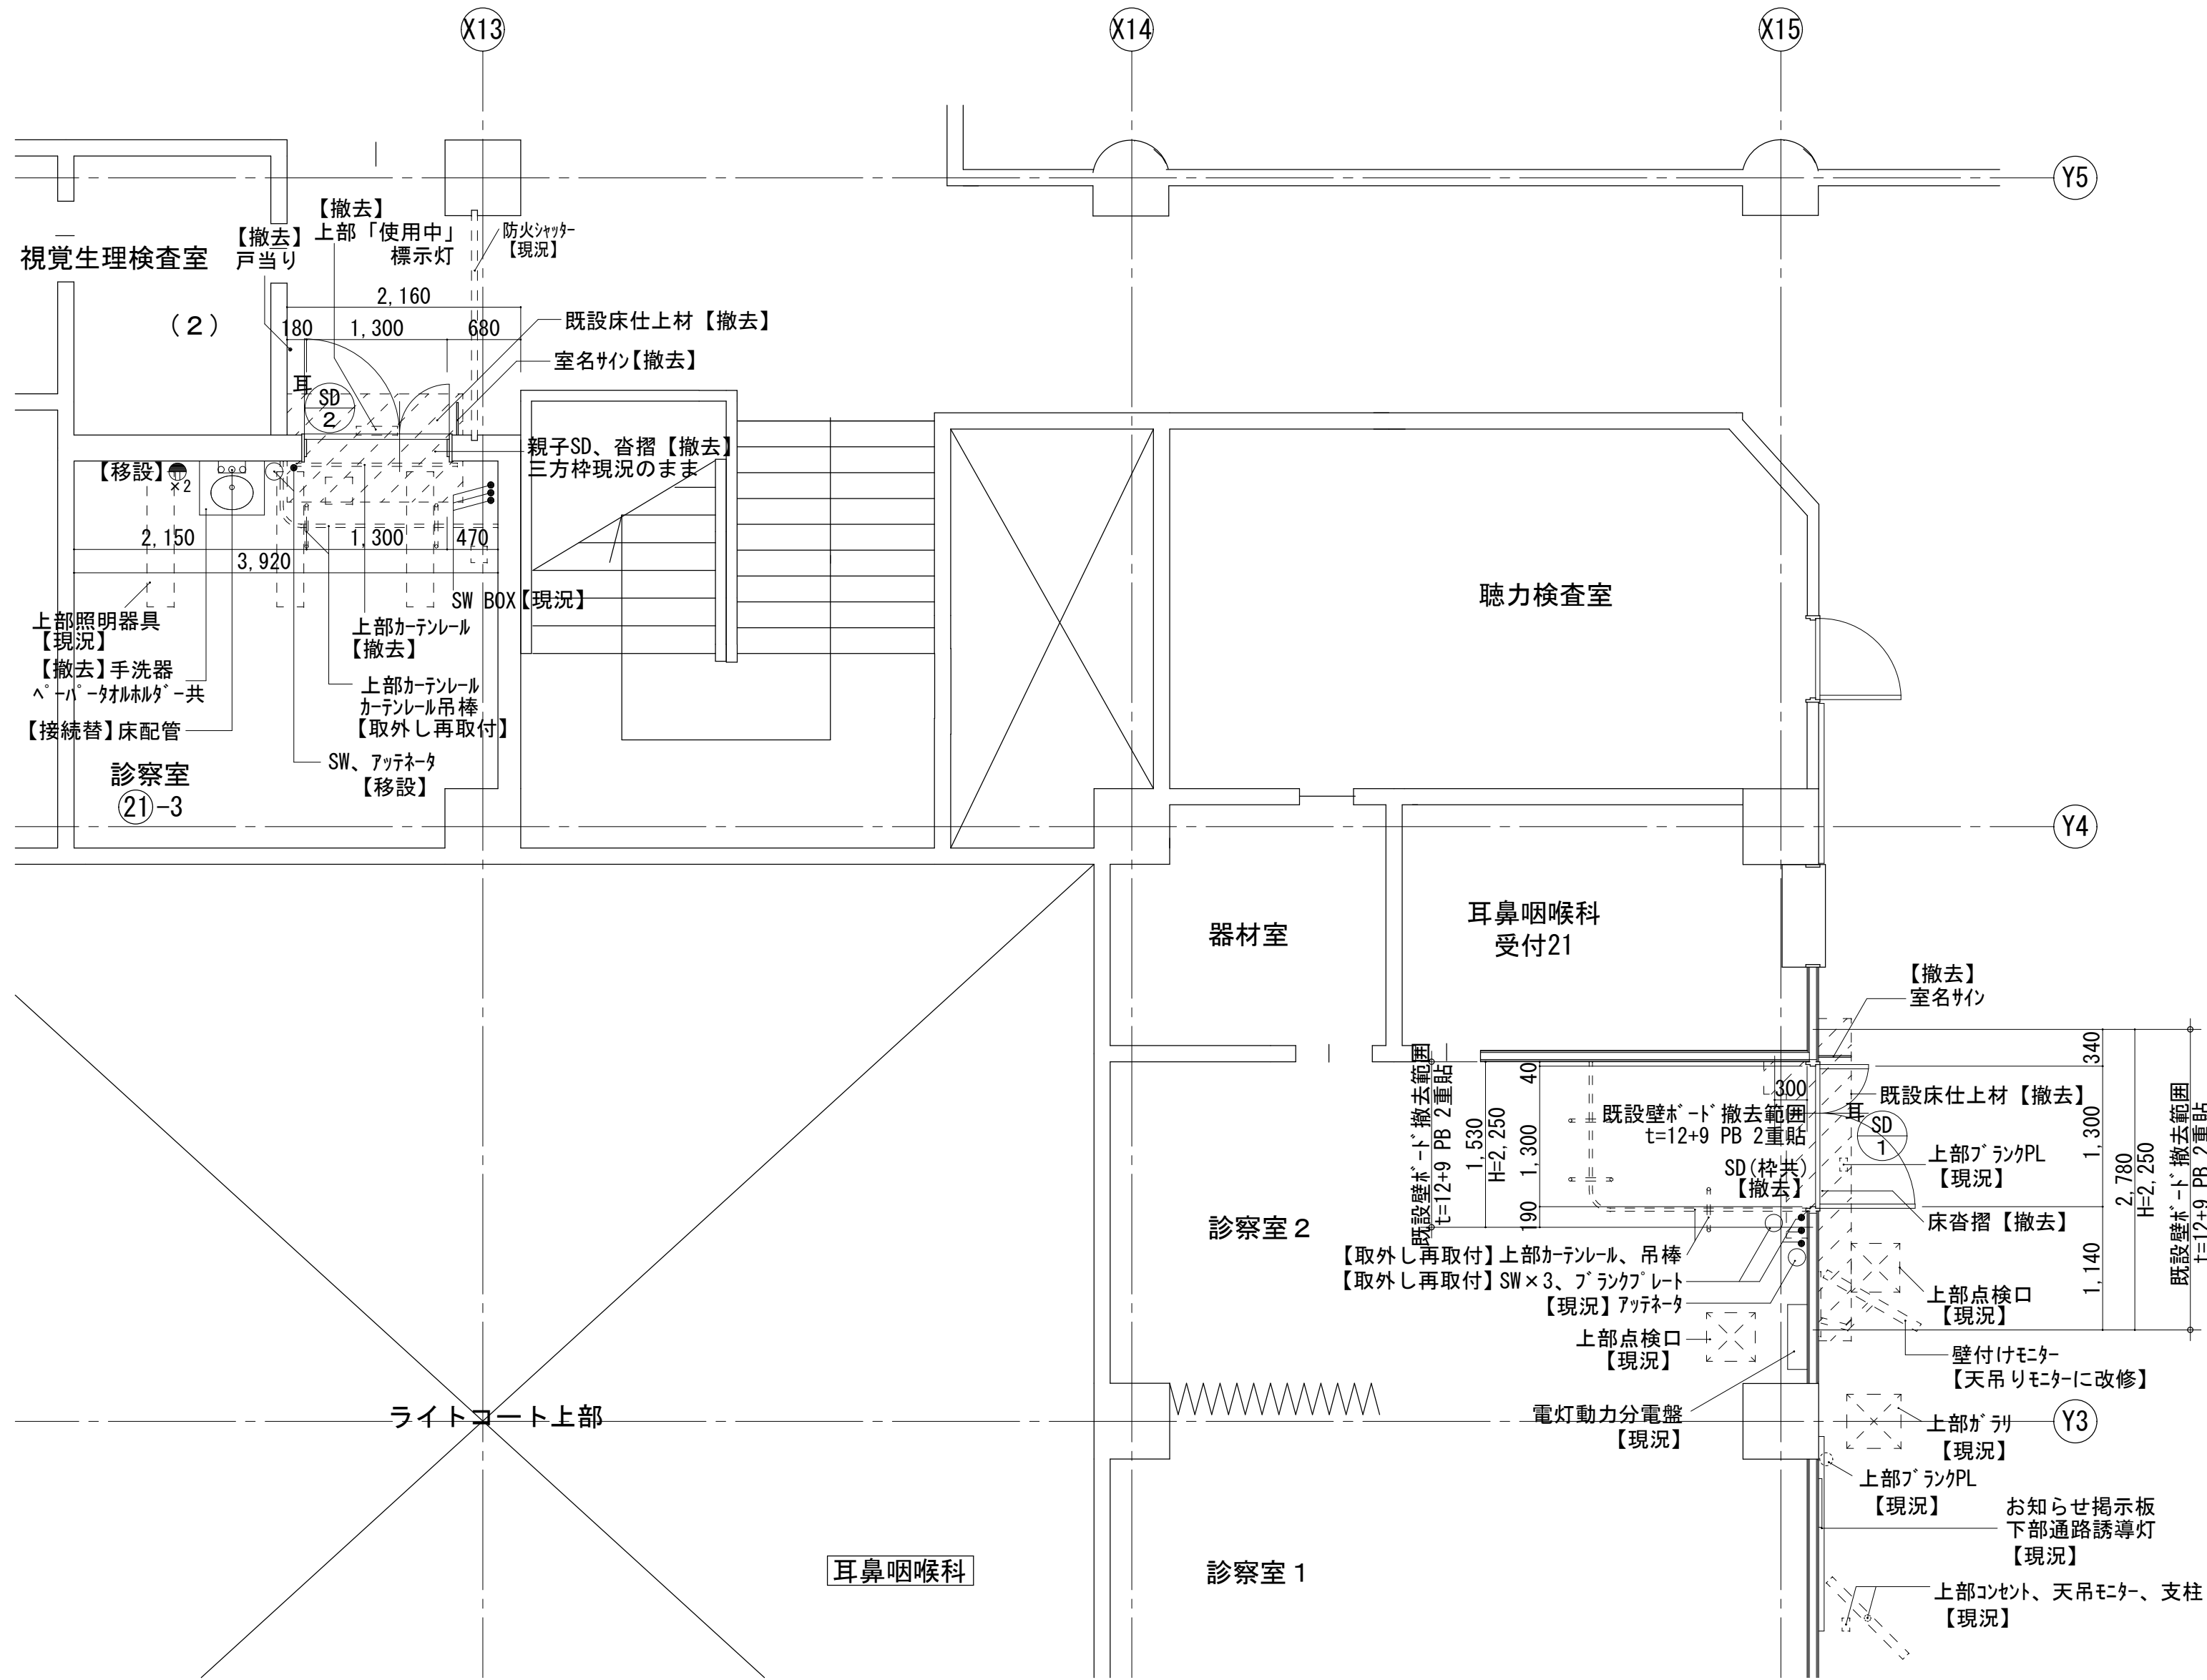



【現況】耳鼻咽喉科 平面詳細図 S=1/50

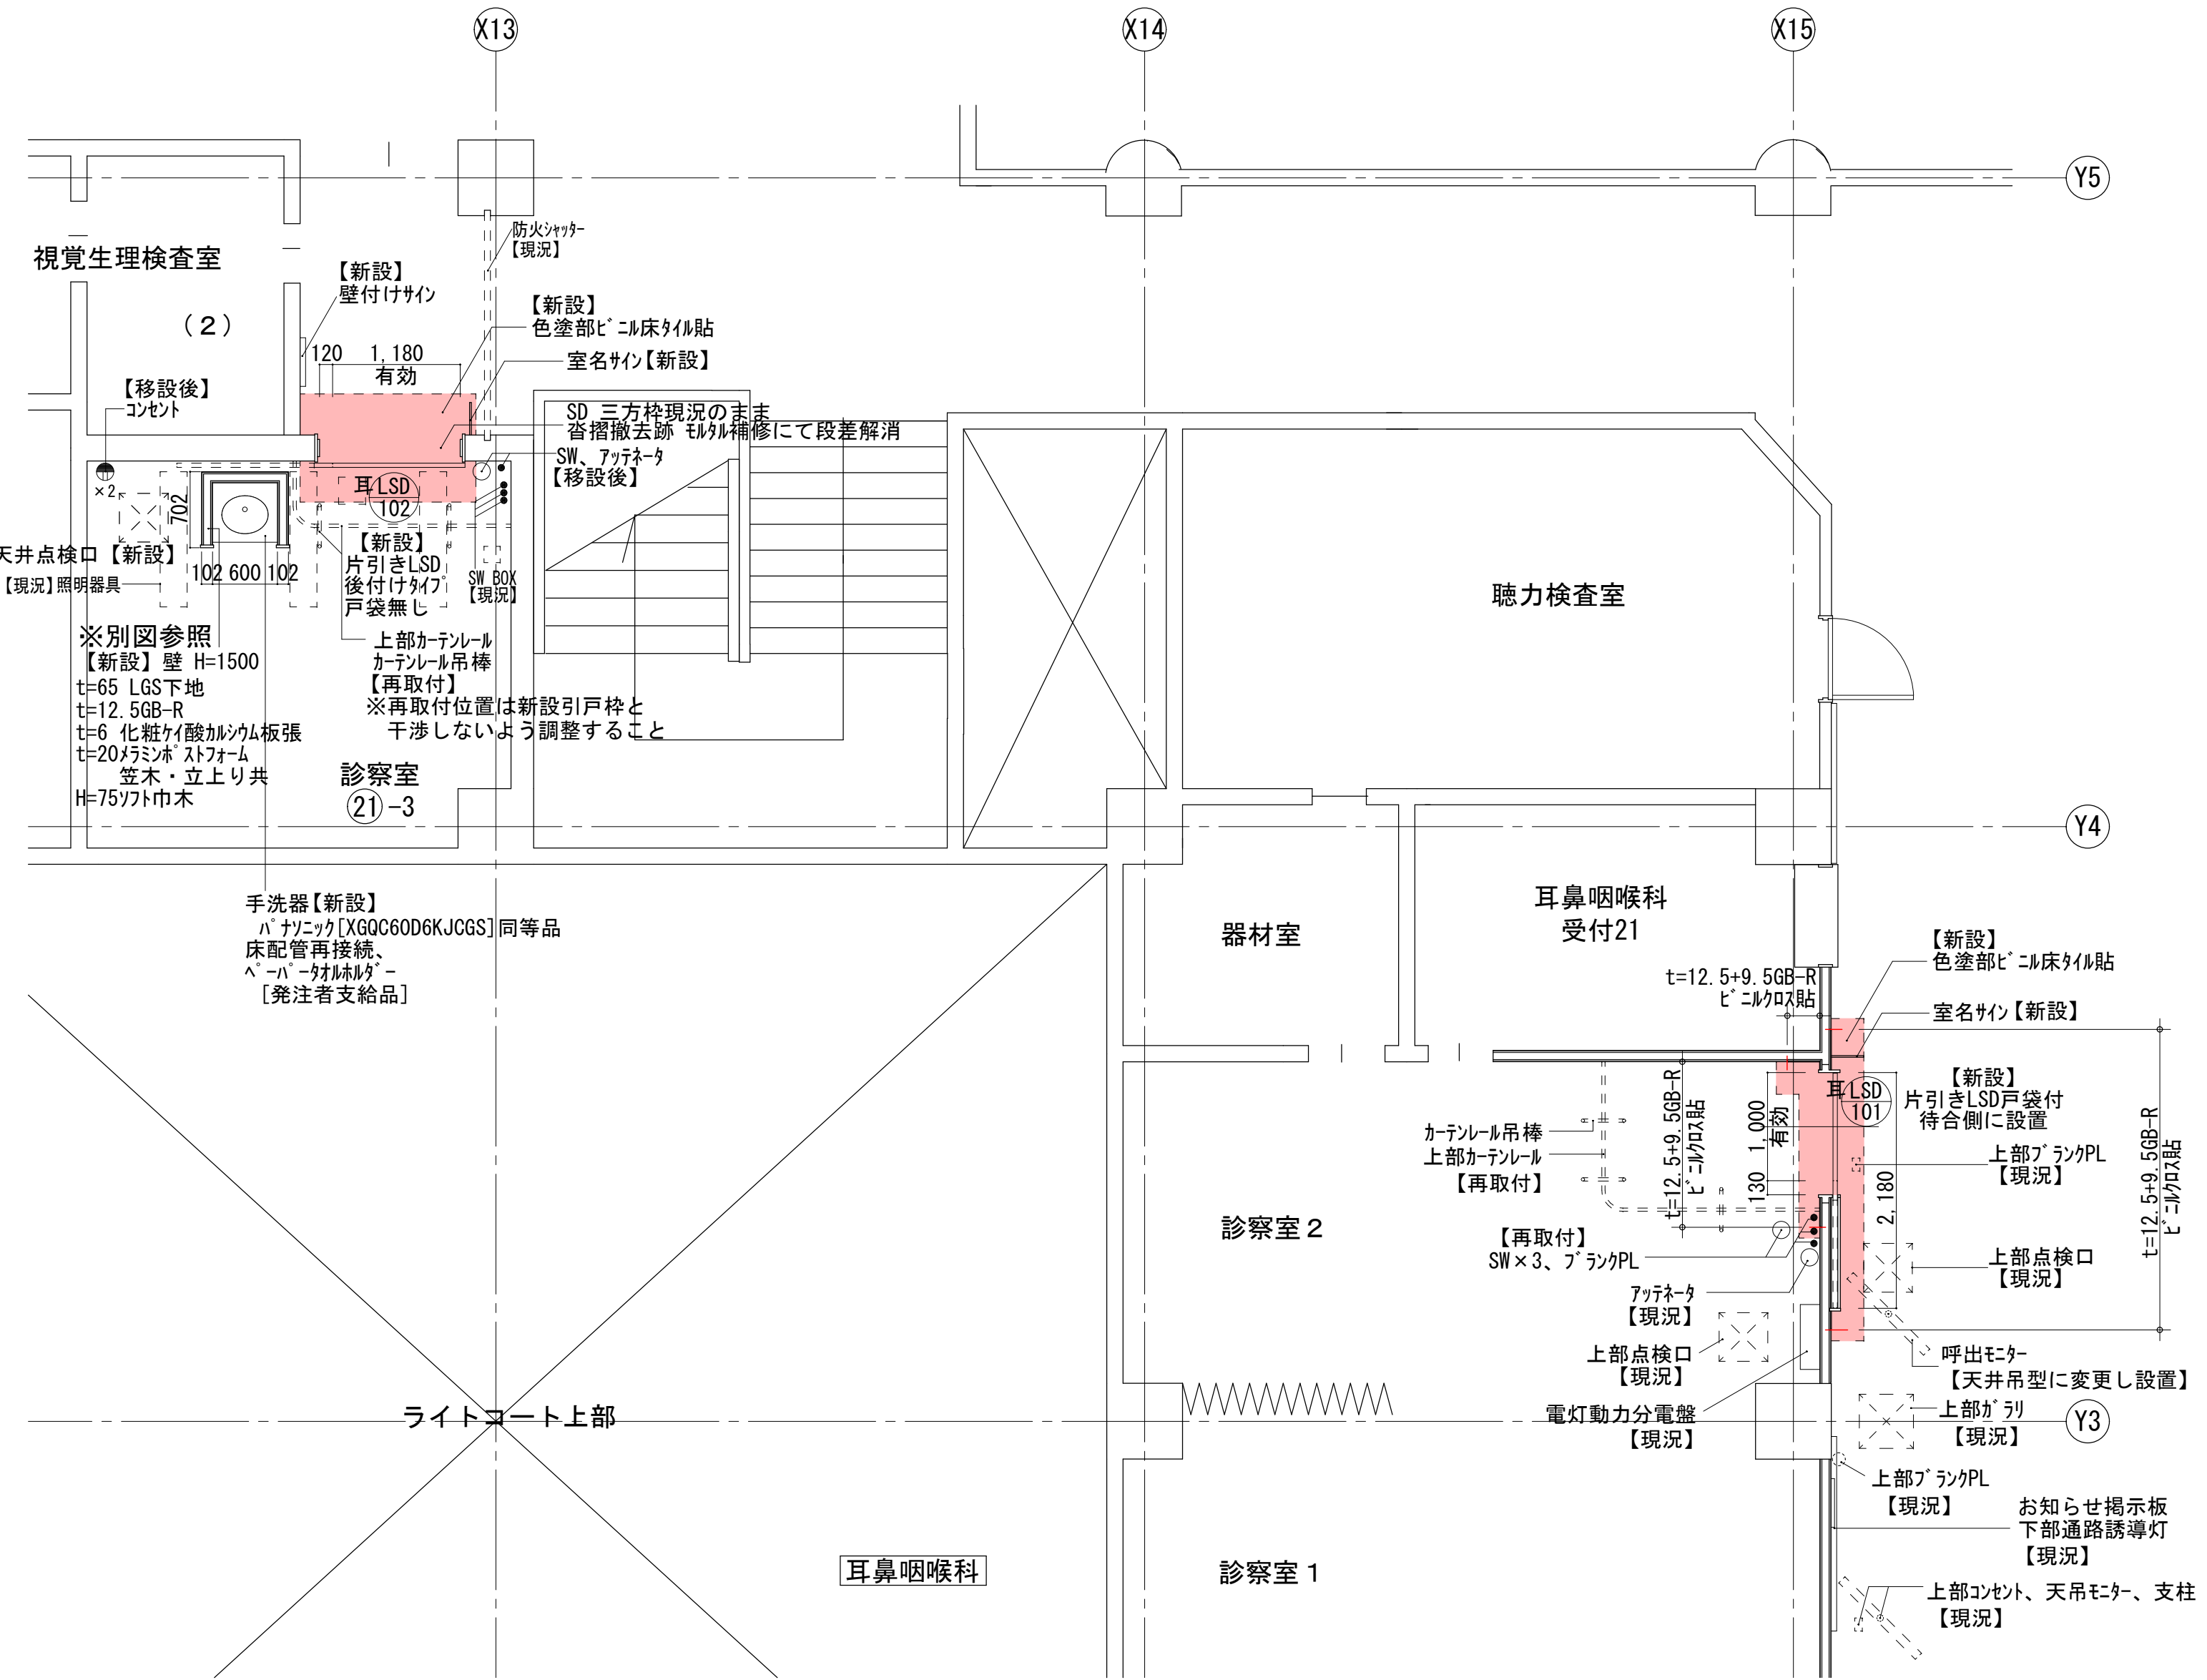

【改修後】耳鼻咽喉科 平面詳細図 S=1/50

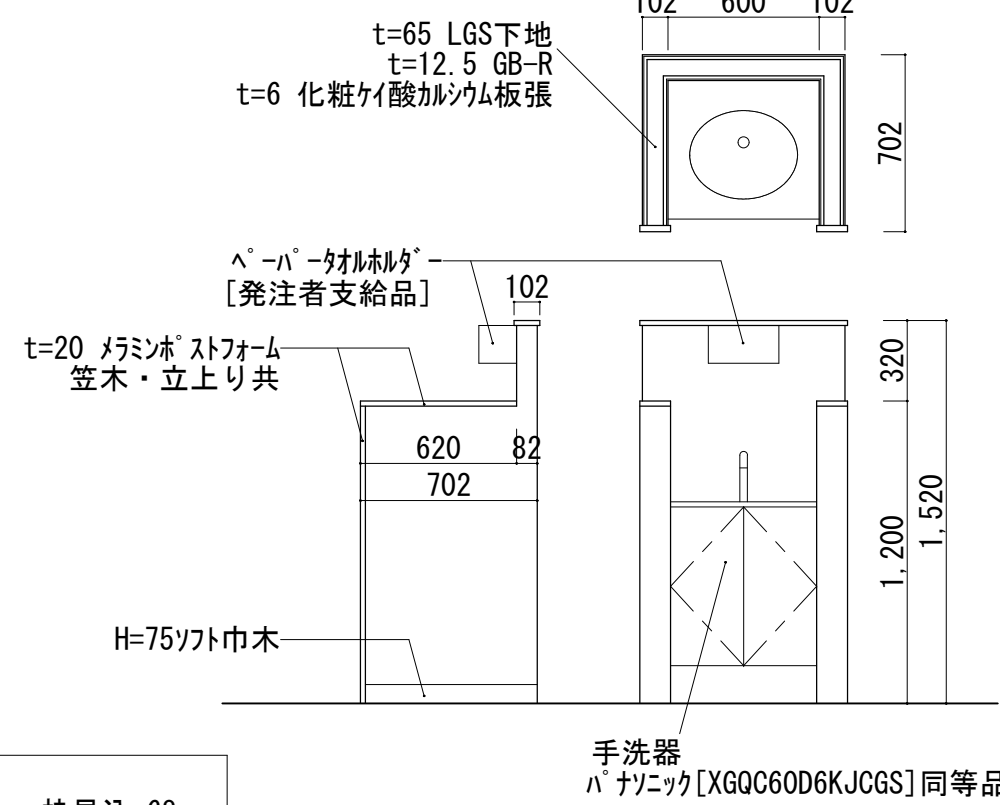

手洗い詳細図 S=1/30

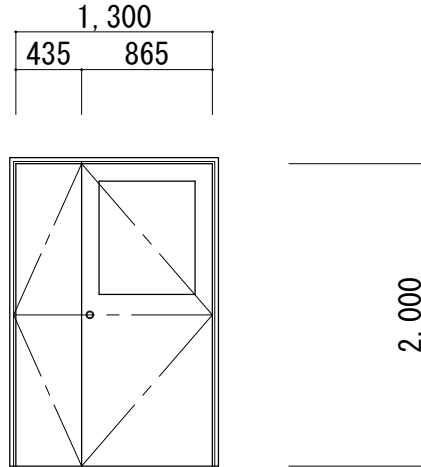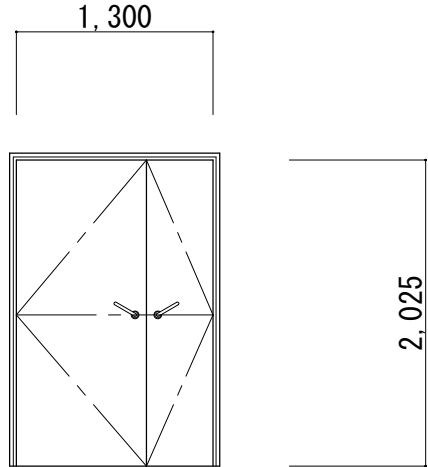耳鼻咽喉科 撤去建具	記 号	耳SD 1	親子スチールフラッシュ ^ア 額付き	撤去	枠見込 130mm	耳SD 2	親子スチールフラッシュ ^ア	撤去	枠見込 260mm
	姿 図								
	使用箇所	耳鼻咽喉科受付				1ヶ所	診察室 ㉔-3		1ヶ所
	仕 上								
	硝 子	4mm 型硝子							
	金 物					グ レモンハント ^ル			
	備 考	枠共撤去				扉・吝撤去（三方枠残し）			

耳鼻咽喉科 新設建具	記 号	耳LSD 101	片引き軽量スチール戸 戸袋付き	枠見込 200mm	耳LSD 102	片引き軽量スチール戸	枠見込 68mm	
	姿 図							
	使用箇所	耳鼻咽喉科受付			1ヶ所	診察室 ㉑-3		1ヶ所
	仕 上	亜鉛メッキ鋼板焼付塗装			亜鉛メッキ鋼板焼付塗装			
	硝 子							
	金 物	傾斜レール・タンバ・シリンダー錠・サムターン ハンドル引手・戸先クッション・全開放ストッパー			傾斜レール・タンバ・シリンダー錠・サムターン ハンドル引手・戸先クッション・全開放ストッパー			
	備 考	待合側に戸袋バネ設置 待合側バネ色分け (バネは展開図参照)			待合側バネ色分け (バネは展開図参照)			


設計名称
NAME OF PROJECTR05 - 06 番号
NUMBERA - 1 0
外來診察室引き戸設置工事(第2工区)

図面名称
TITLE OF DRAWING図 尺
SCALE平面詳細図・建具表 A1 : 1/50
A3 : 1/100


設計担当
DESIGNED BY 原案
DESIGNED BY 若柳 担当
DESIGNED BY 佐野 設計
DESIGNED BY 佐野 設計
DESIGNED BY -

【株】 若柳建築事務所
WAKAYANAGI ARCHITECTS
若柳 綾子
一級建築士事務所 茨城県知事第 A 2341 号
一級建築士 大臣登録第 192062 号


※取外した物品の再取付位置については、
監督員と協議の上決定すること。

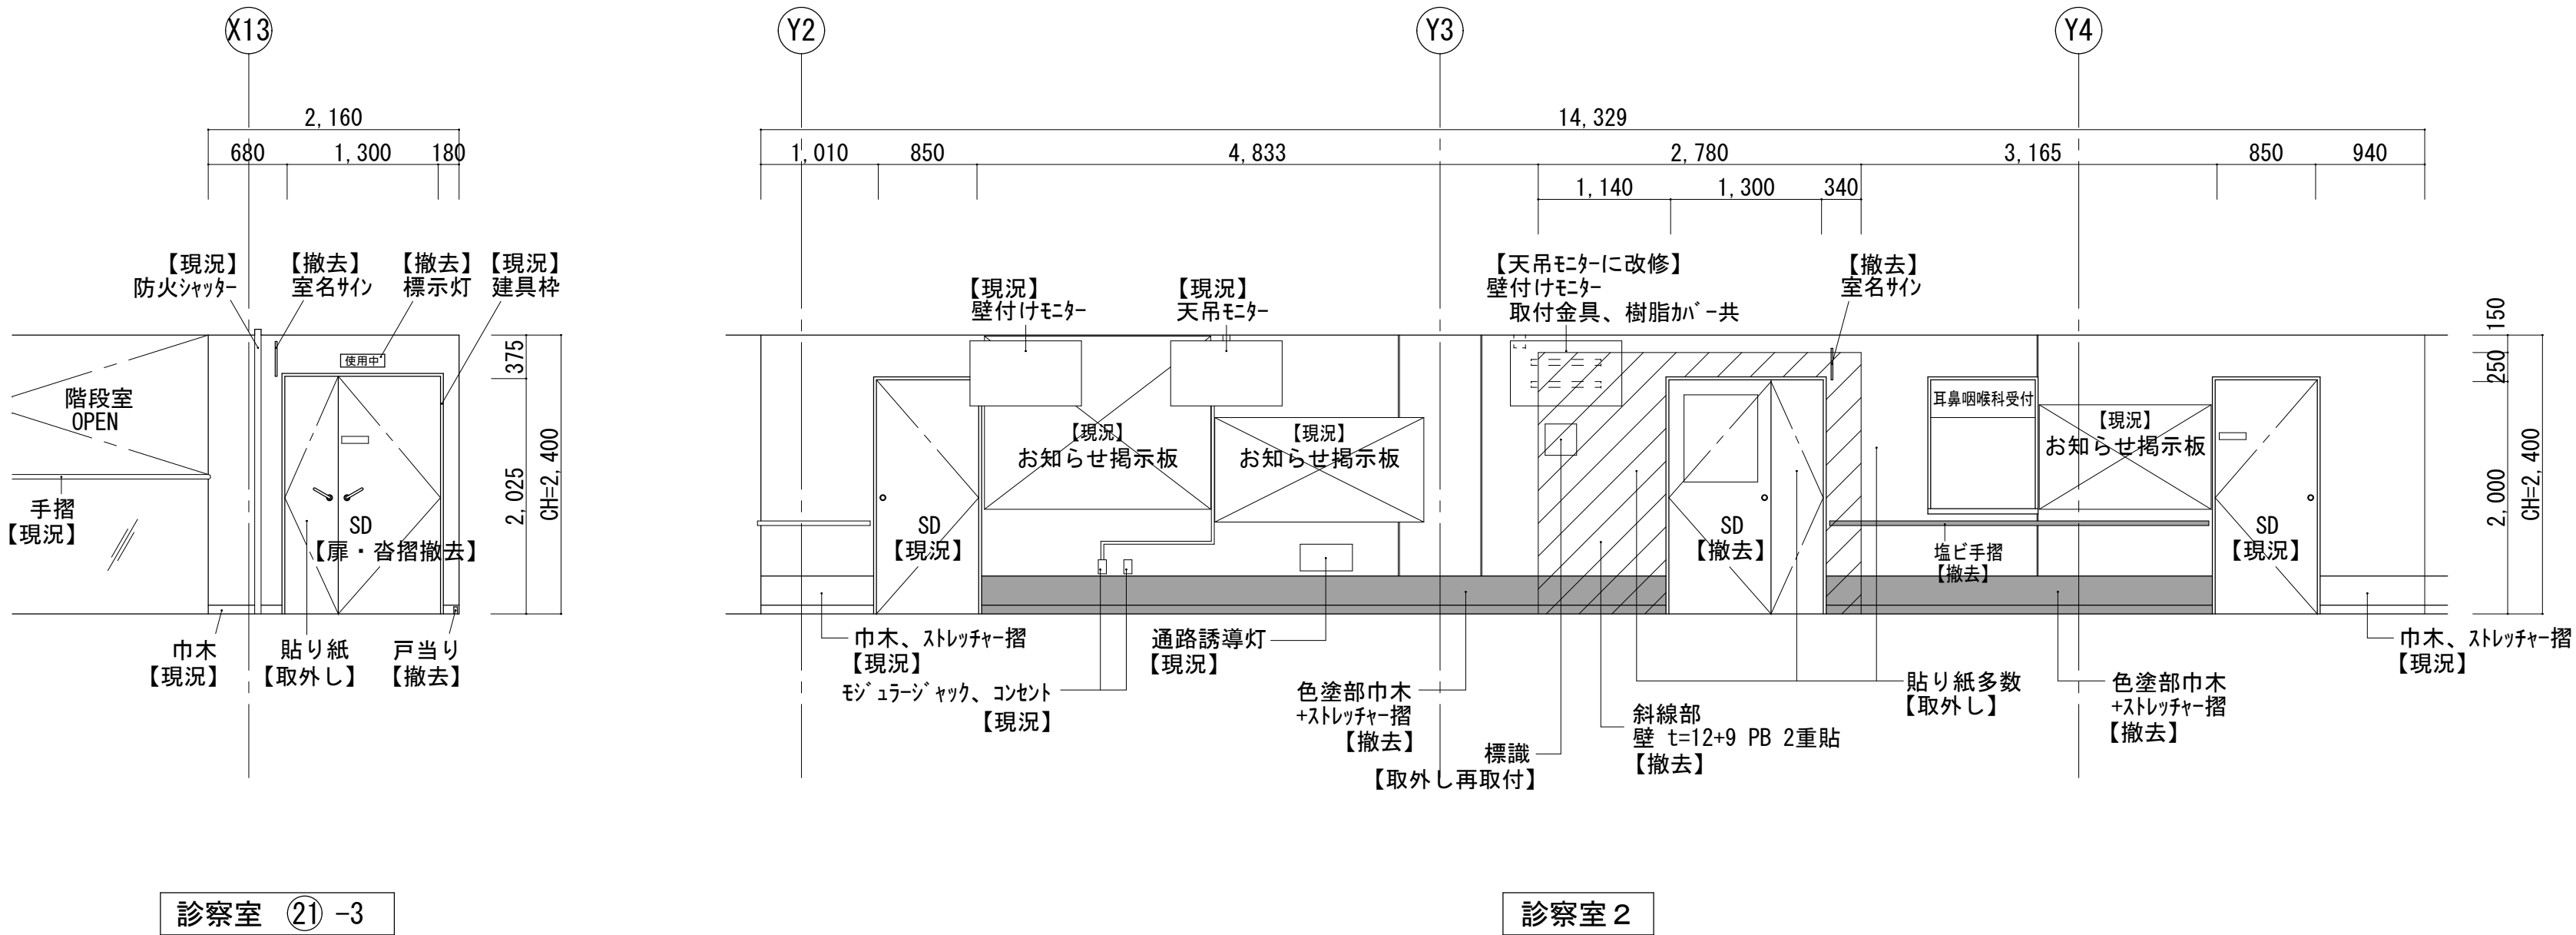


【現況】耳鼻咽喉科 廊下側展開図 S=1/50

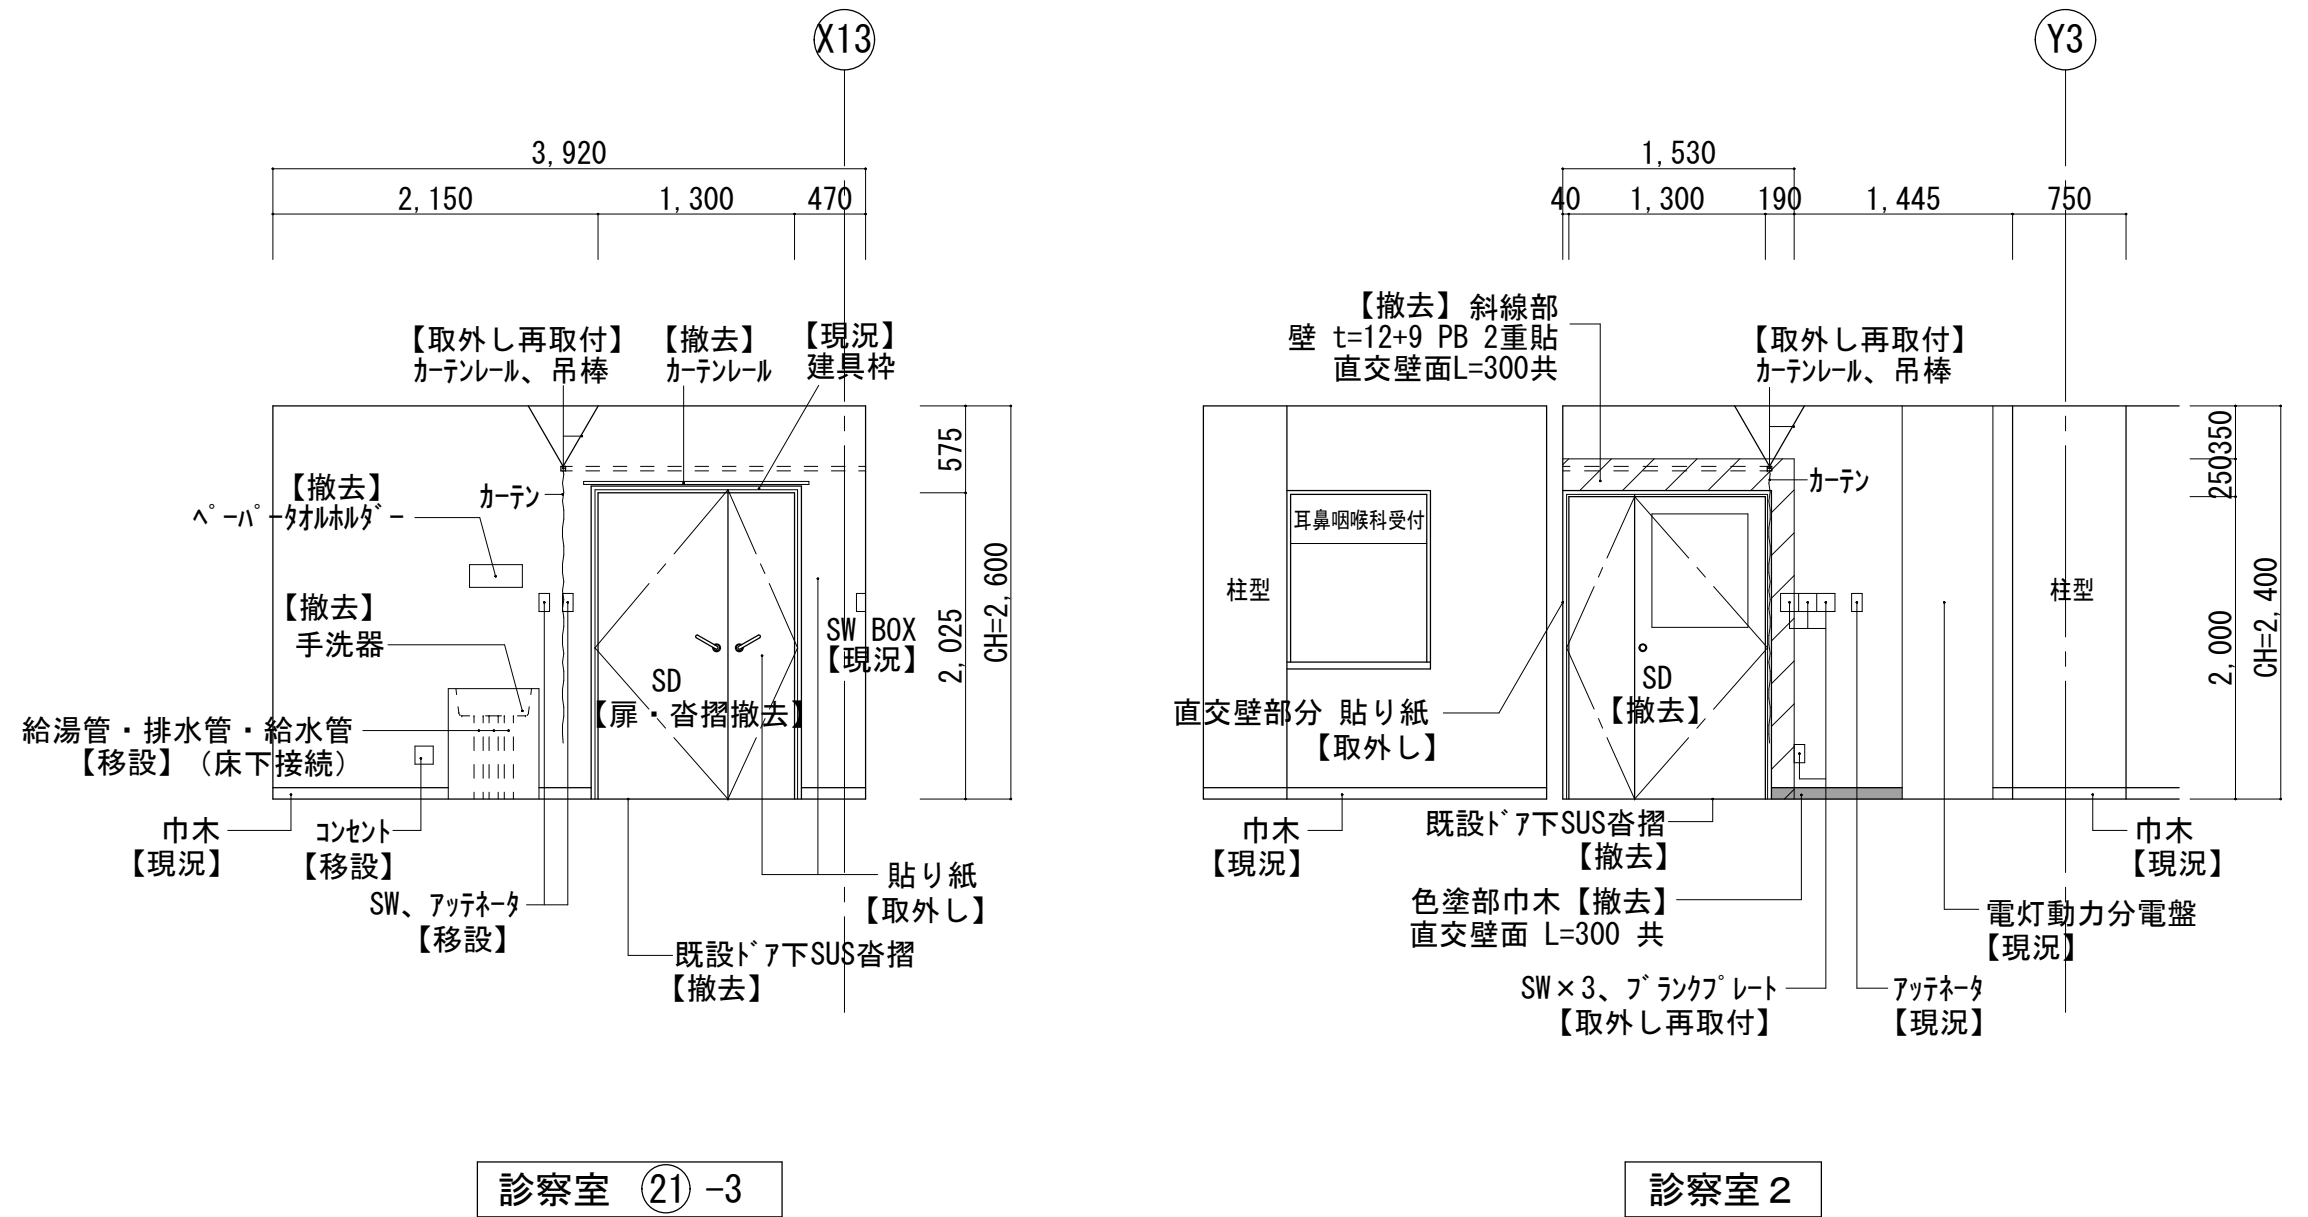

【現況】耳鼻咽喉科 診察室側展開図 S=1/50

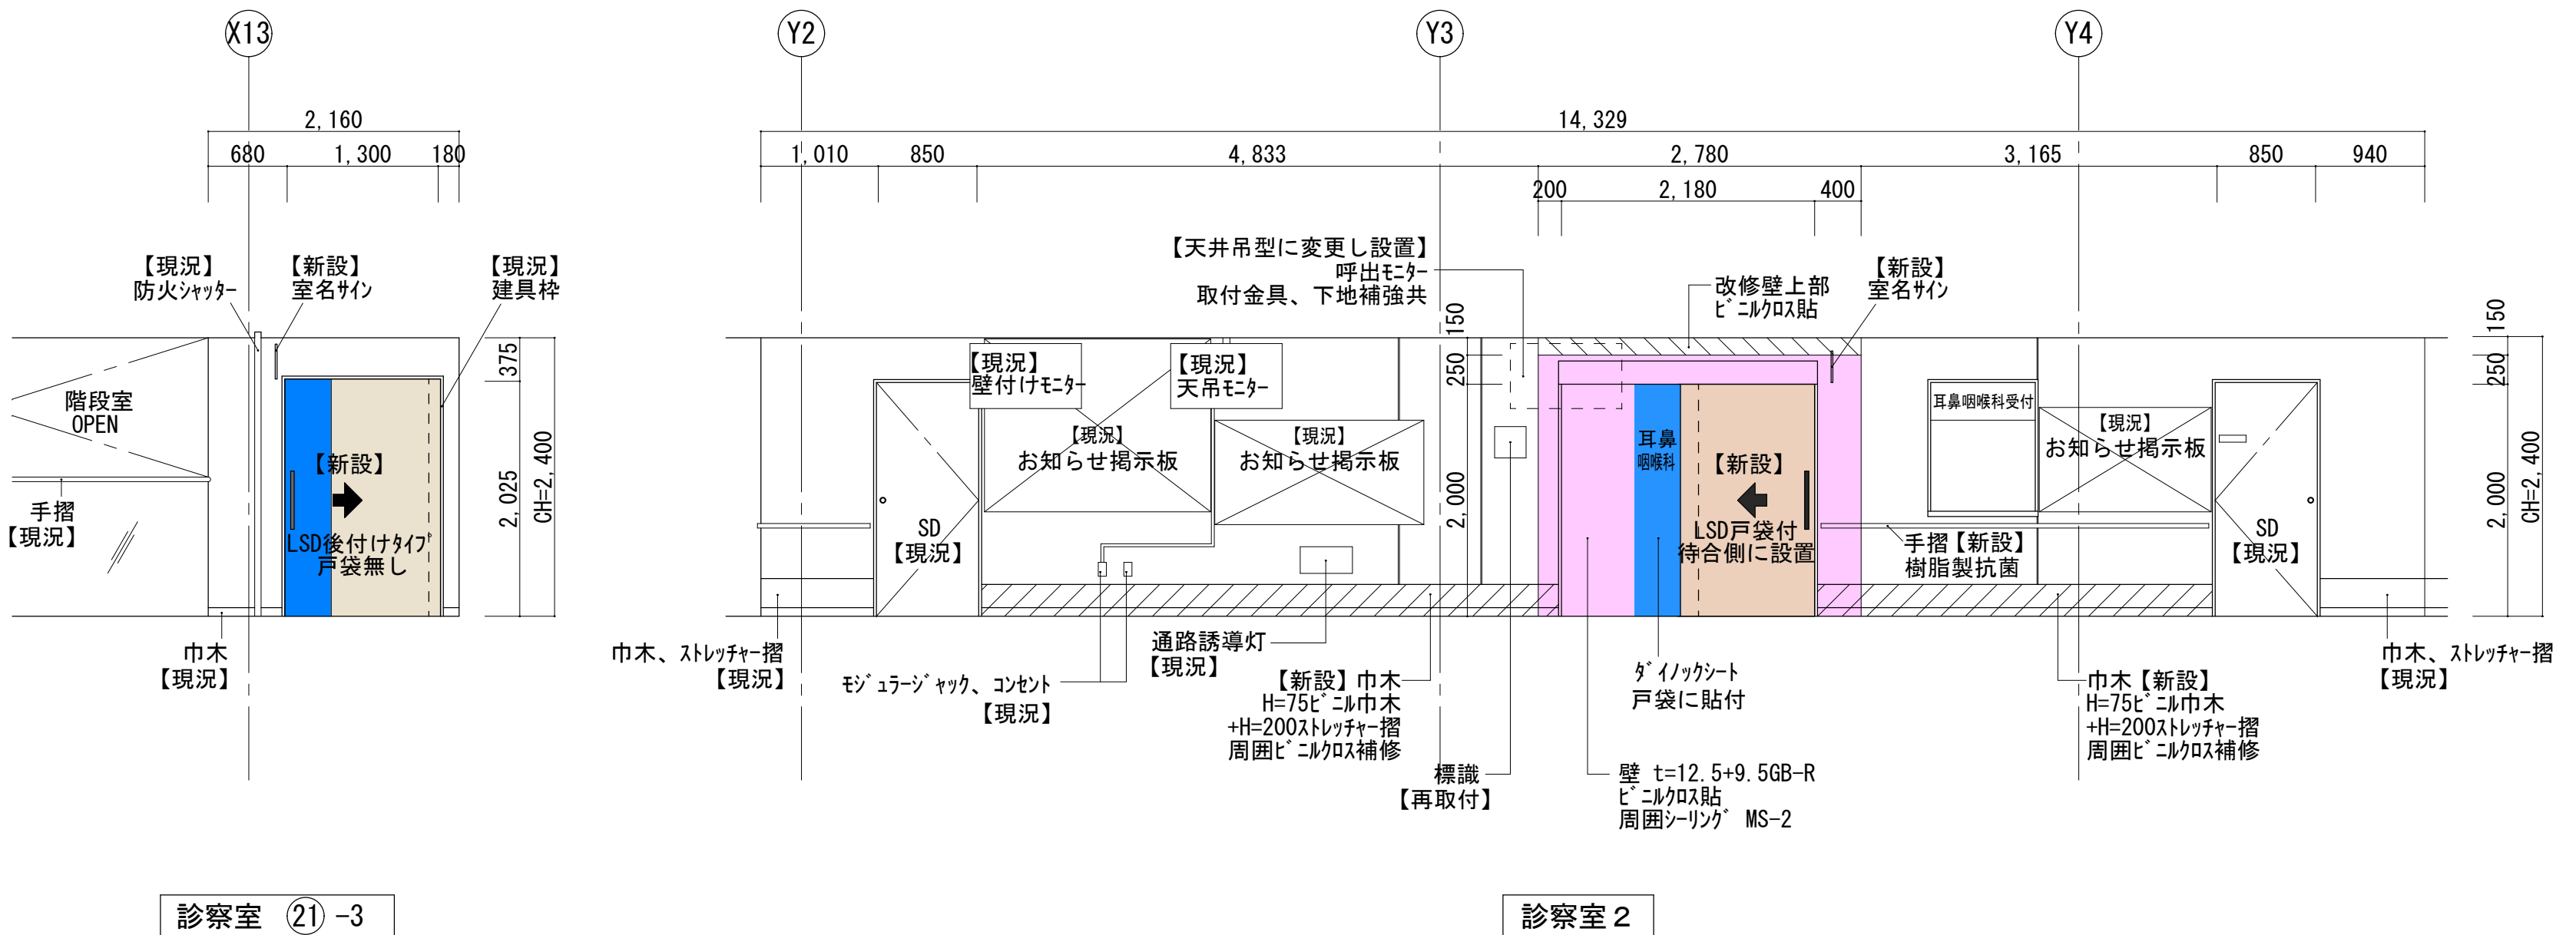


【改修後】耳鼻咽喉科 廊下側展開図 S=1/50

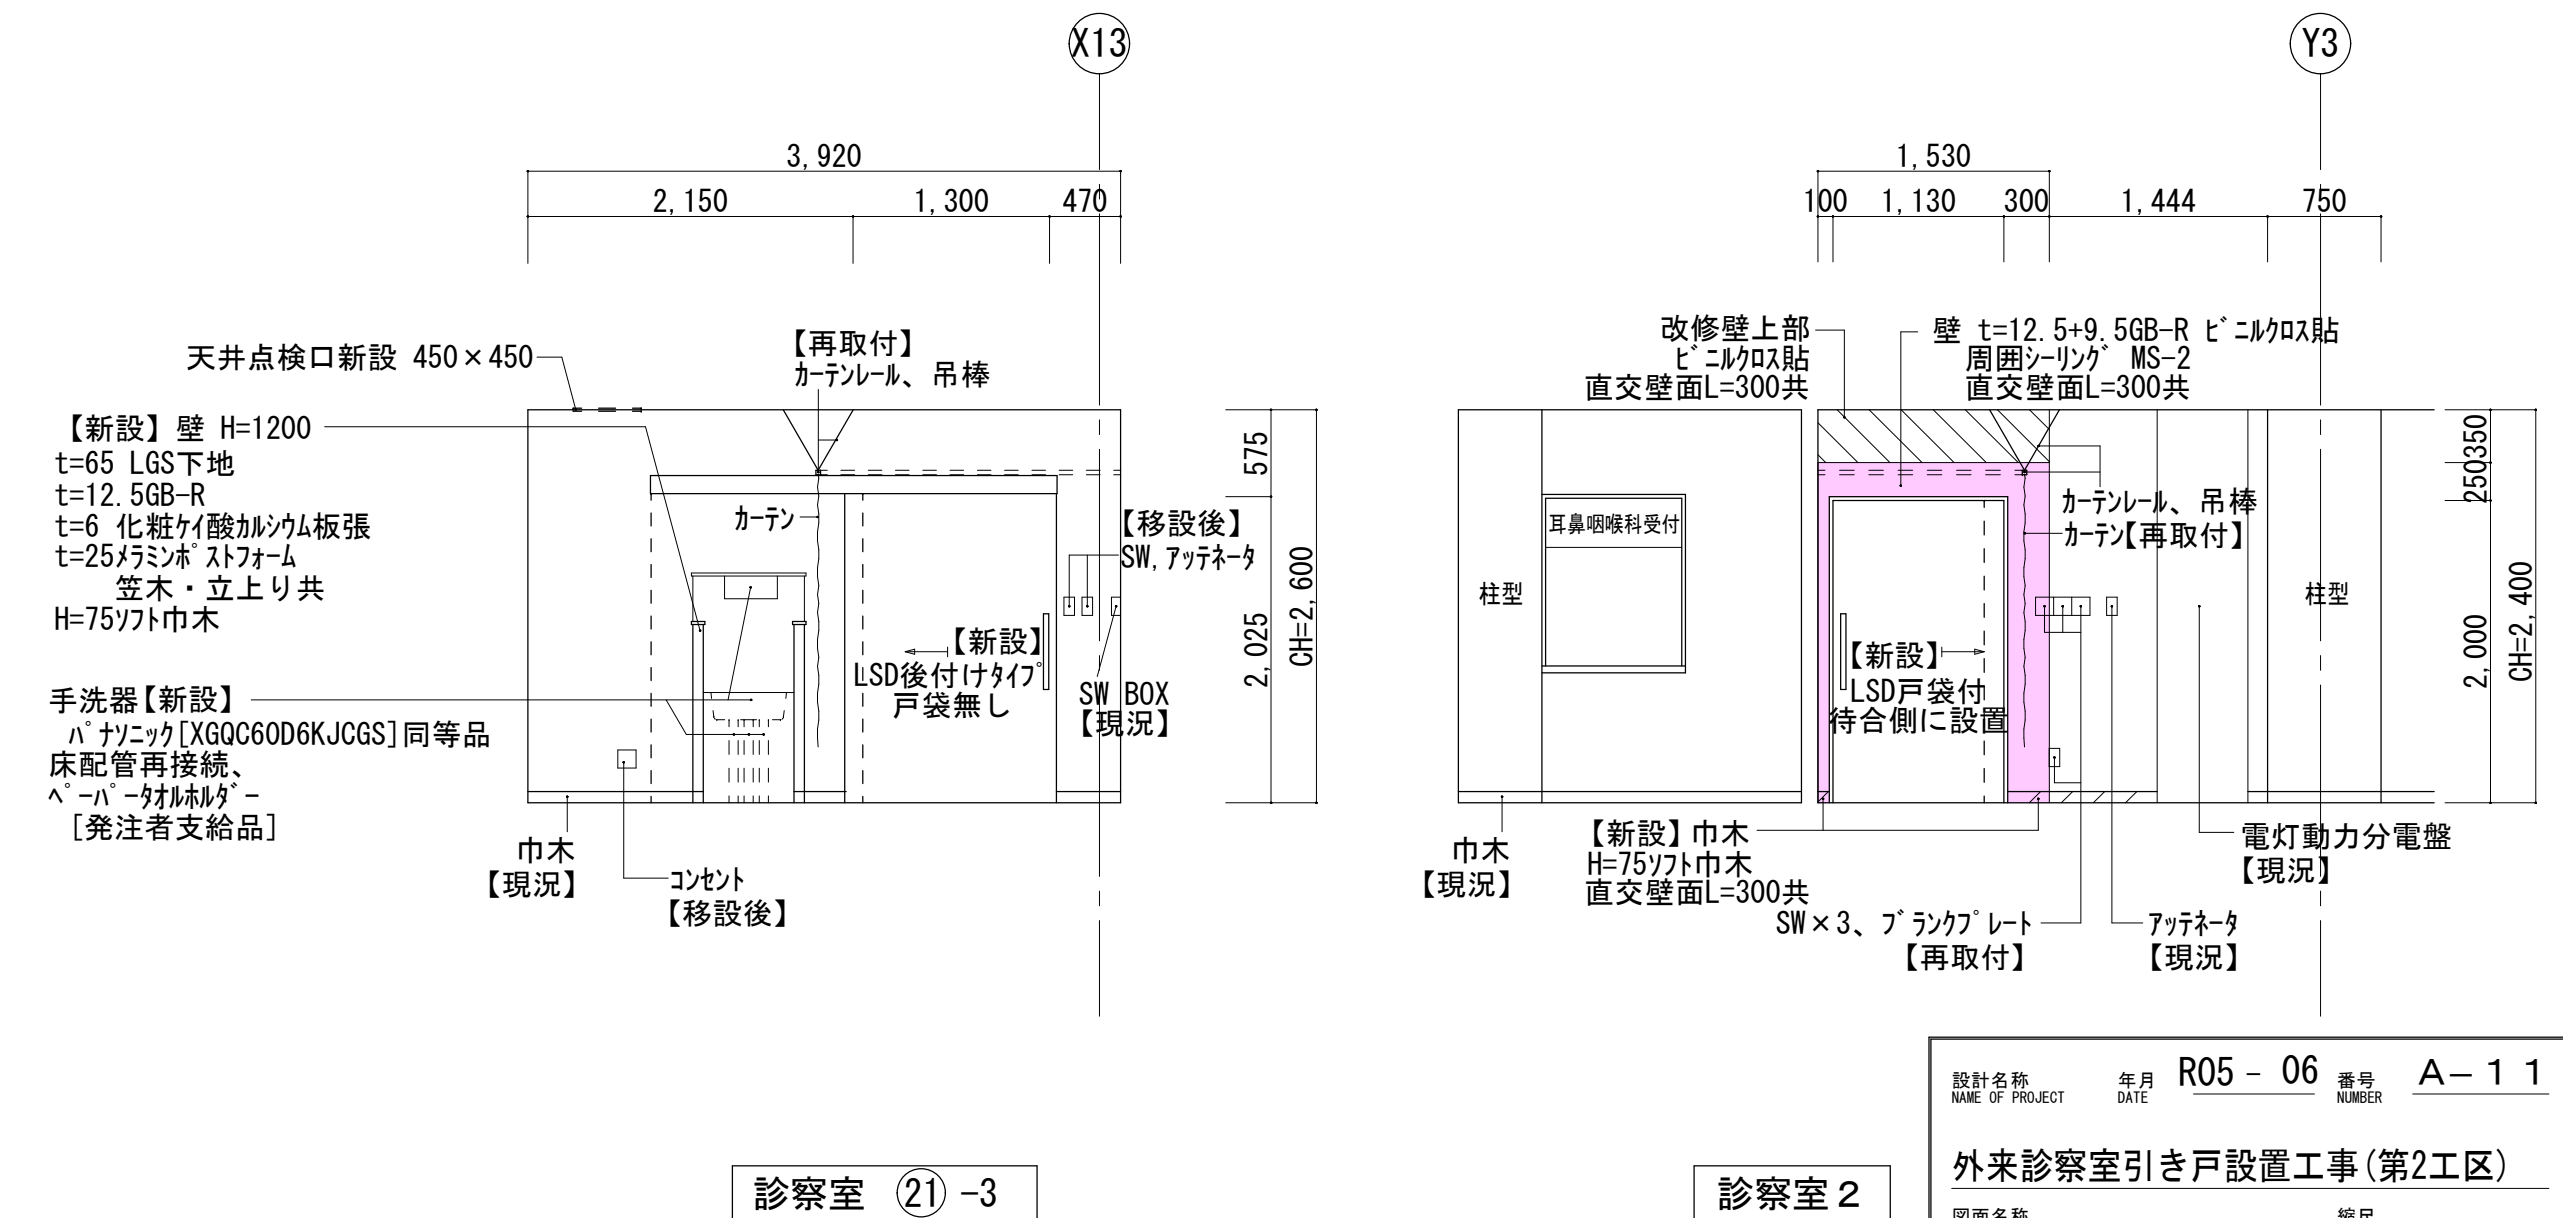

【改修後】耳鼻咽喉科 診察室側展開図 S=1/50

設計名称 NAME OF PROJECT	年月 DATE	番号 NUMBER	R05 - 06	A - 1 1
外来診察室引き戸設置工事(第2工区)				
図面名称 TITLE OF DRAWING	縮尺 SCALE	【現況・改修後】 耳鼻咽喉科 展開図		
A1 : 1/50		A3 : 1/100		
設計担当 DESIGNED BY	監案 SUPERVISOR	担当 RESPONSIBLE	設計 DESIGNER	設計 DESIGNER
若柳	佐野	佐野	佐野	-
【株】 若柳建築事務所 WAKAYANAGI ARCHITECTS				
若柳綾子				
一級建築士事務所 一級建築士				
茨城県知事第A2341号 大臣登録第192062号				

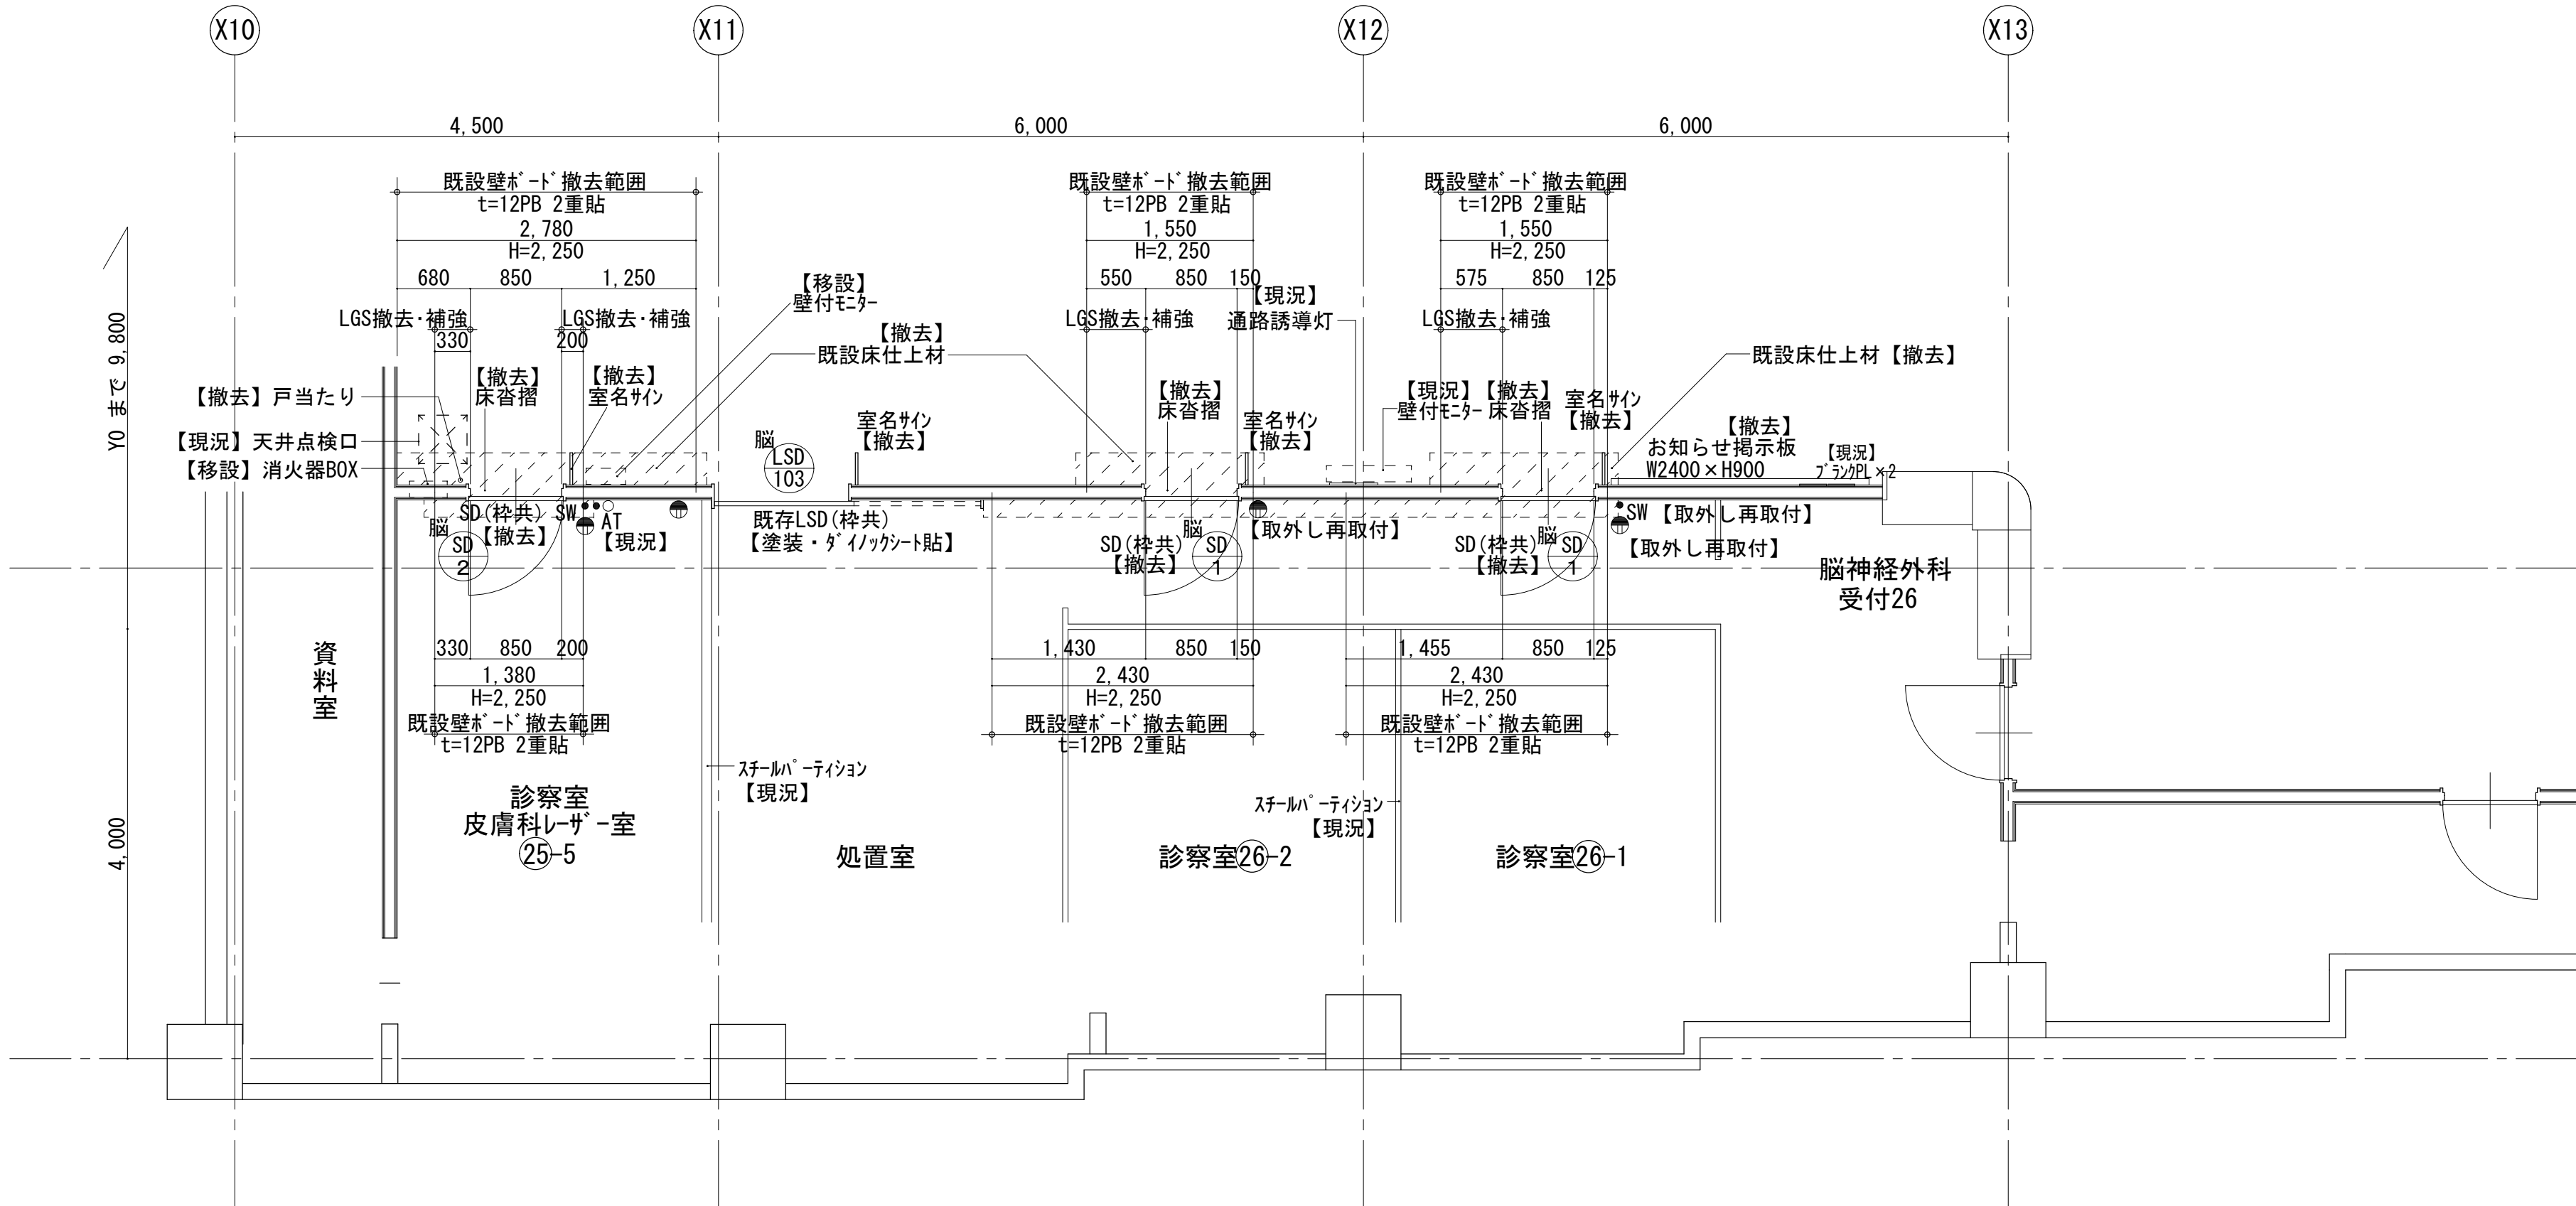


【現況】脳神経外科平面詳細図 S=1/50



脳神経外科
撤去建具

記 号	脳SD 1	片開きスチールフラッシュド7額付き	撤去	枠見込 160mm	脳SD 2	片開きスチールフラッシュド7	撤去	枠見込 160mm
姿 図								
使用箇所	26-1・26-2			2ヶ所	25-5			1ヶ所
仕 上								
硝 子	4mm 型硝子							
金 物								
備 考	枠共撤去				枠共撤去			

脳神経外科 改修建具	記 号	脳LSD 103	片引き軽量スチール戸	塗装・フィルム貼	枠見込 230mm
	姿 図				
	使用箇所	処置室			1ヶ所
	仕 上				
	硝 子				
	備 考				

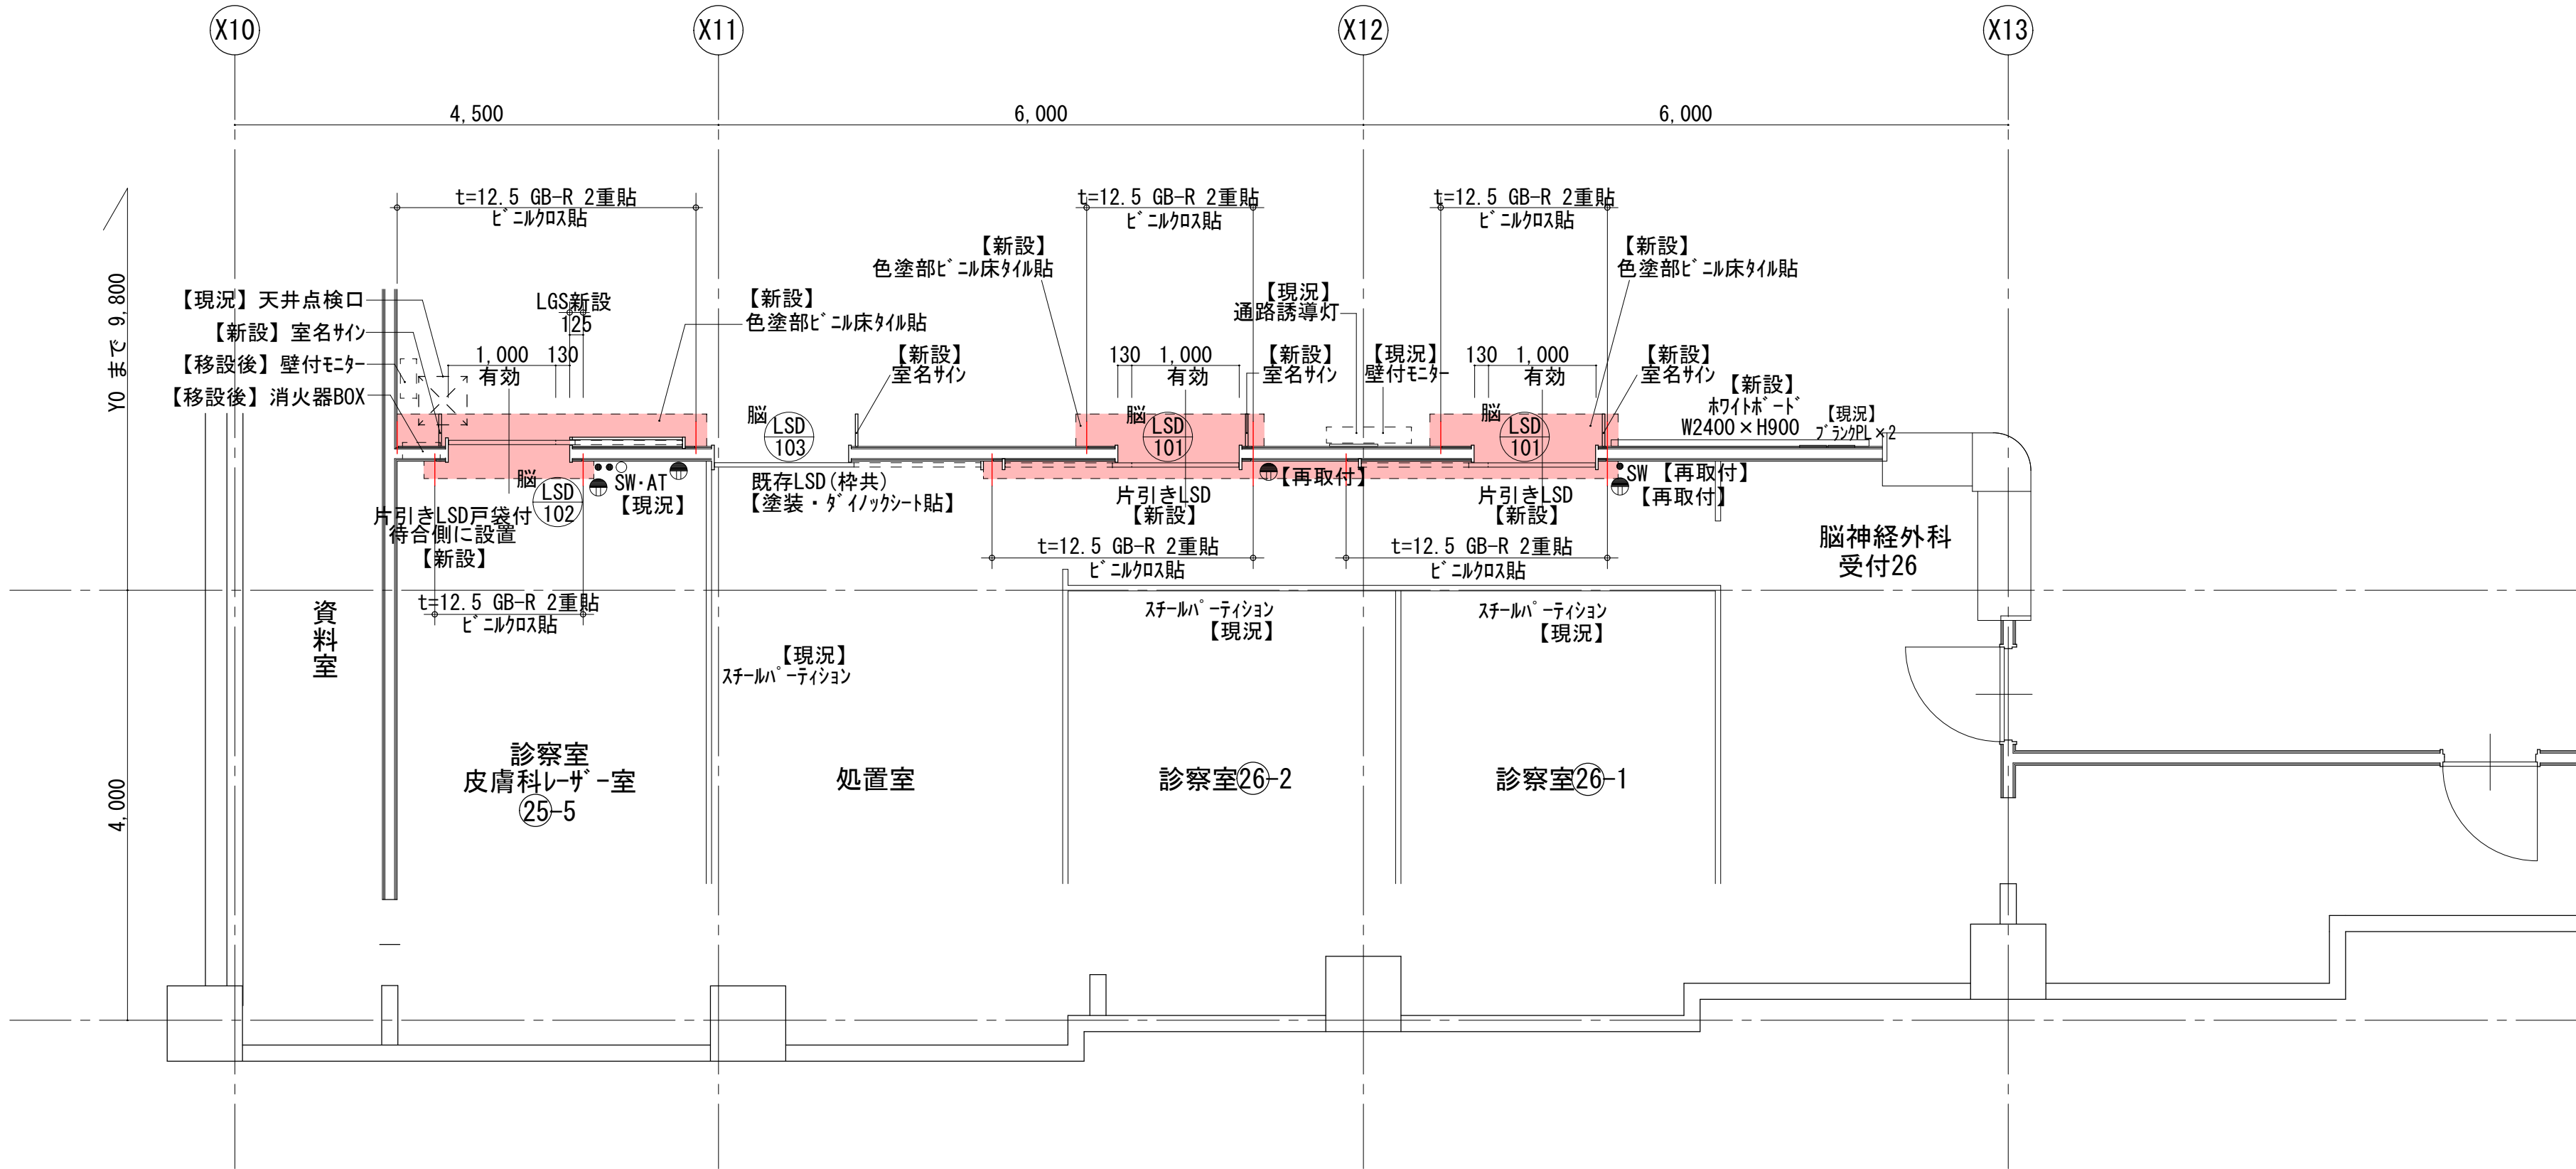

【改修後】脳神経外科平面詳細図 S=1/50

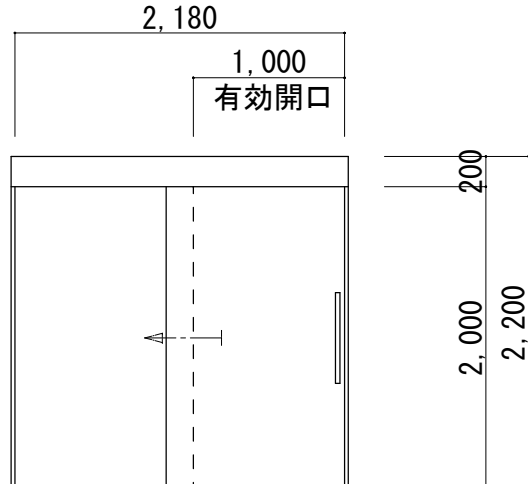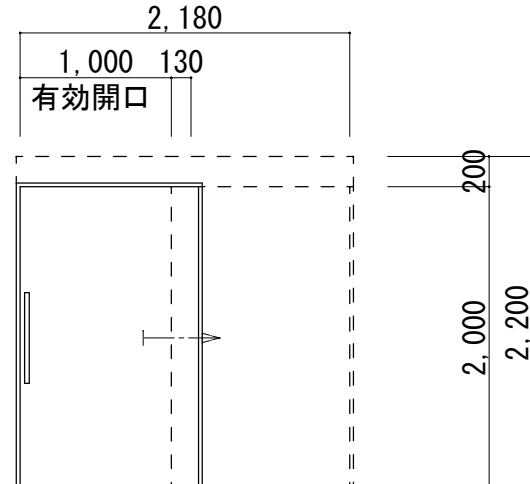脳神経外科 新設建具	記 号	脳LSD 101	片引き軽量スチール戸	枠見込 230mm	脳LSD 102	片引き軽量スチール戸 戸袋付き	枠見込 230mm
	姿 図						
	使用箇所	②6-1・②6-2			2ヶ所	②5-5	
	仕 上	亜鉛メッキ鋼板焼付塗装			亜鉛メッキ鋼板焼付塗装		
	金 物	傾斜レール・ダンパ・シリンダー錠・サムターン ハンドル引手・戸先クッション・全開放ストッパー			傾斜レール・ダンパ・シリンダー錠・サムターン ハンドル引手・戸先クッション・全開放ストッパー		
	備 考	待合側ハ 赤色分け (ハターンは展開図参照)			待合側に戸袋ハ 赤設置 待合側ハ 赤色分け (ハターンは展開図参照)		

脳神経外科 改修建具	記 号	脳LSD 103	片引き軽量スチール戸	枠見込 230mm
	姿 図			
	使用箇所	処置室		
	仕 上	SOP塗装(枠共)		
	硝 子			
	備 考	枠共塗装・待合側ハ 赤色分け		

設計名称
NAME OF PROJECT

R05 - 06

年月
DATE

番号
NUMBER

A - 1 2

外來診察室引き戸設置工事(第2工区)

図面名称
TITLE OF DRAWING

縮尺
SCALE

【現況・改修後】脳神経外科 A1 : 1/50

平面詳細図・建具表 A3 : 1/100

設計担当
DESIGNED BY

若柳

担当
佐野

設計
齊藤

設計
-

【株】 若柳建築事務所


WAKAYANAGI ARCHITECTS

若柳綾子

一級建築士事務所
一級建築士



茨城県知事第 A 2341 号
大臣登録第 192062 号



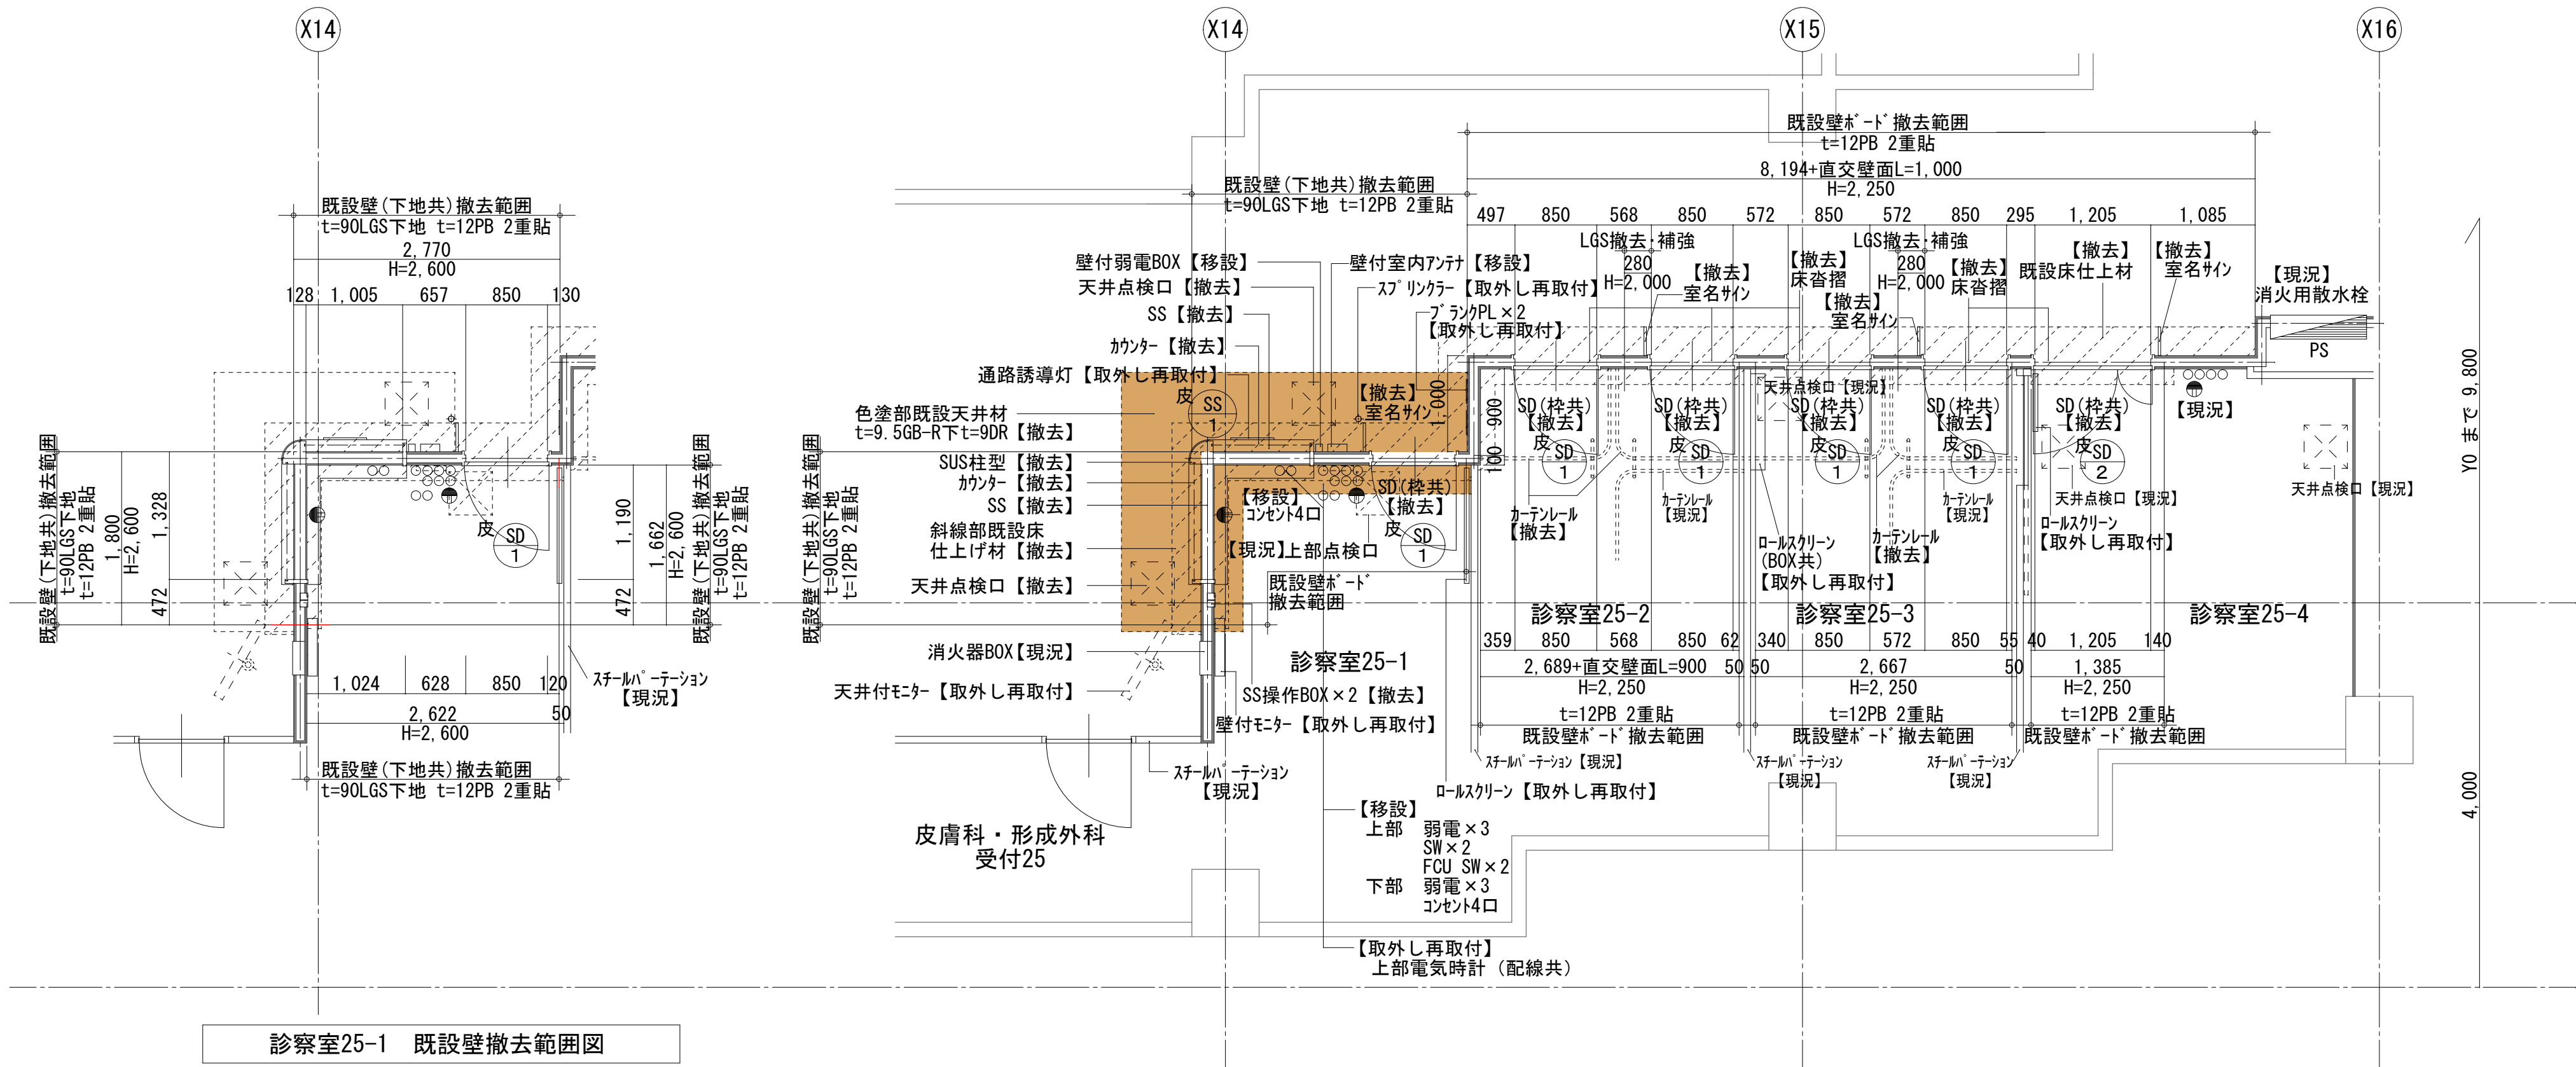

診察室25-1 既設壁撤去範囲図

【現況】皮膚科・形成外科 平面詳細図 S=1/50

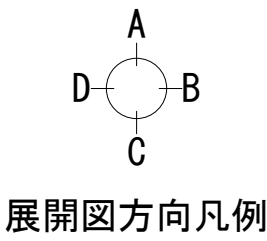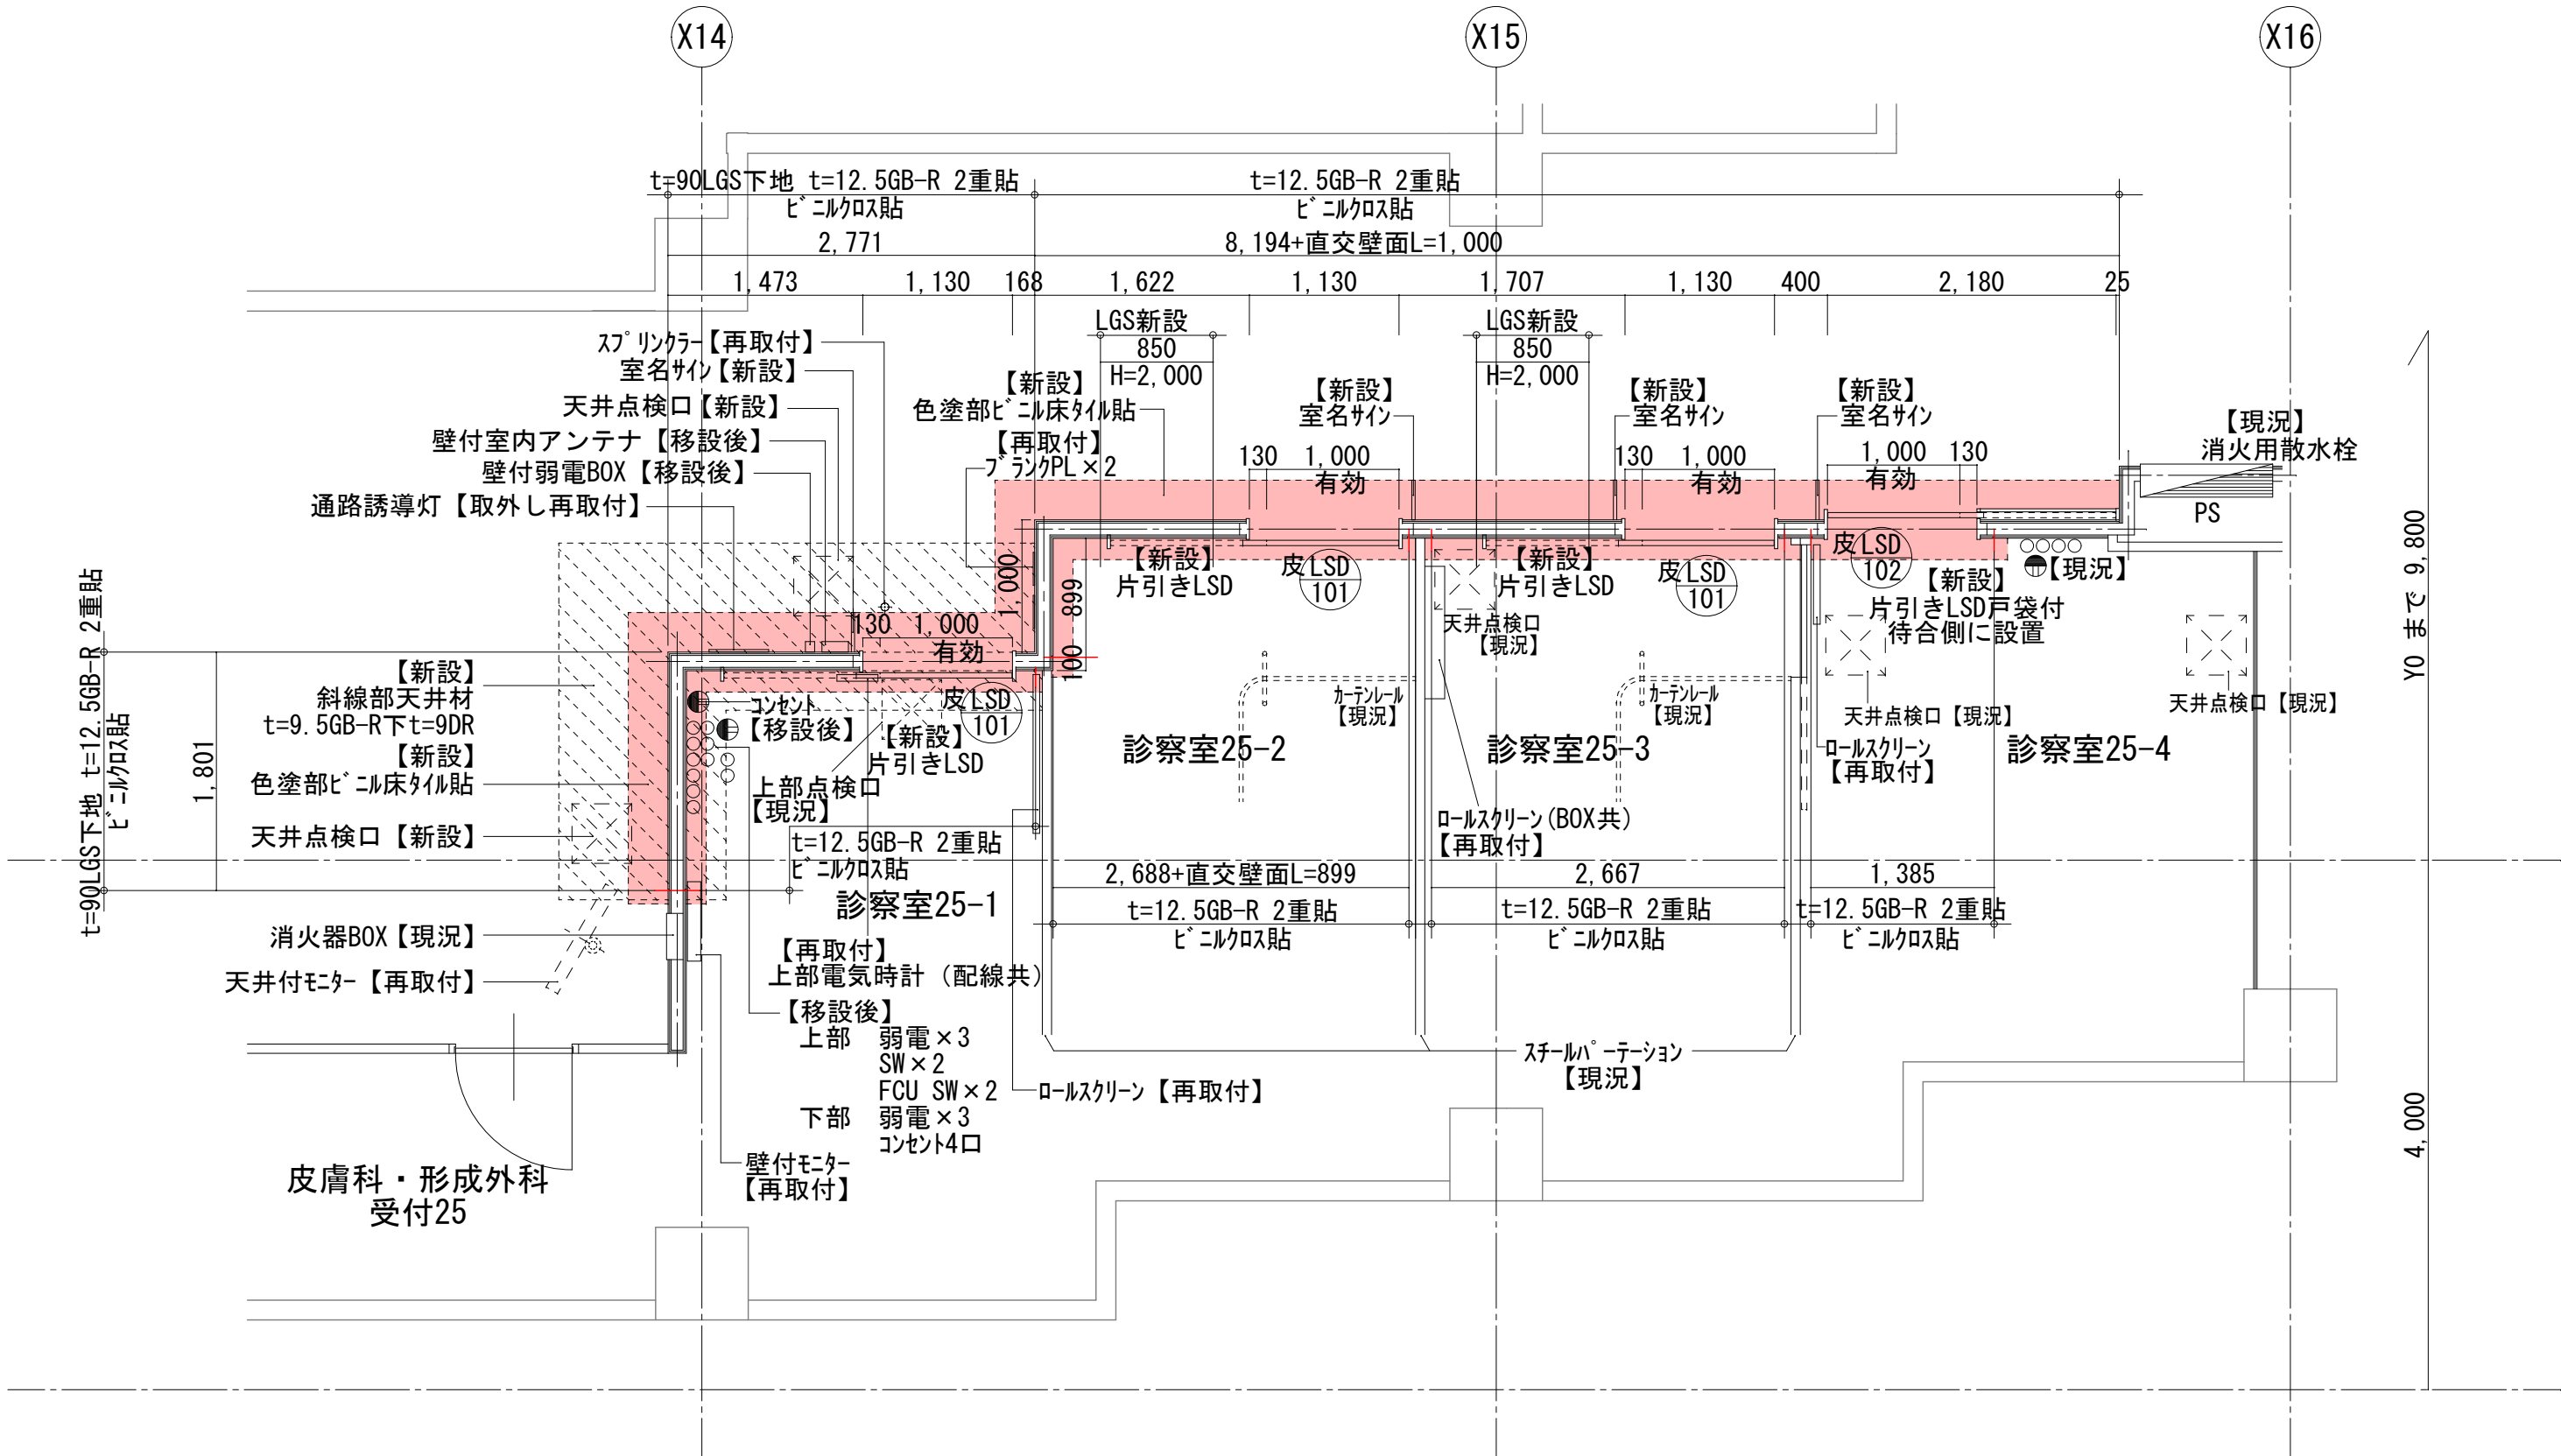


展開図方向凡例

【改修後】皮膚科・形成外科 平面詳細図 S=1/50

皮膚科・ 形成外科 撤去建具	記 号	皮SD 1片開きスチール フラッシュ7額付き		撤去	枠見込 160mm	皮SD 2親子スチール フラッシュ7額付き		撤去	枠見込 160mm
	姿 図								
	使用箇所	(25)-1、(25)-2 (2ヶ所)、(25)-3 (2ヶ所)			5ヶ所	(25)-4			1ヶ所
	仕 上								
	硝 子	4mm 型硝子							
	金 物								
	備 考	枠共撤去				枠共撤去			

皮膚科・ 形成外科 撤去建具	記 号	皮SS 1シャッター		撤去	枠見込 238mm		
	姿 図						
	使用箇所	(25)-1			1ヶ所		
	仕 上						
	硝 子						
	金 物						
	備 考	カウンター・框・枠共撤去					



皮膚科・形成外科 新設建具	記 号	皮LSD 101片引き軽量スチール戸	枠見込 230mm	皮LSD 102片引き軽量スチール戸 戸袋付き	枠見込 230mm
	姿 図				
	使用箇所	(25)-1、(25)-2、(25)-3		3ヶ所	(25)-4 1ヶ所
	仕 上	亜鉛メッキ鋼板焼付塗装			
	硝 子				
		金 物		傾斜レール・ダンパー・シリコン錠・サムターン ハンドル引手・戸先クッション・全開放ストッパー	
		備 考		待合側に戸袋ハ 枠設置 待合側ハ 枠色分け (ハ ケンは展開図参照)	

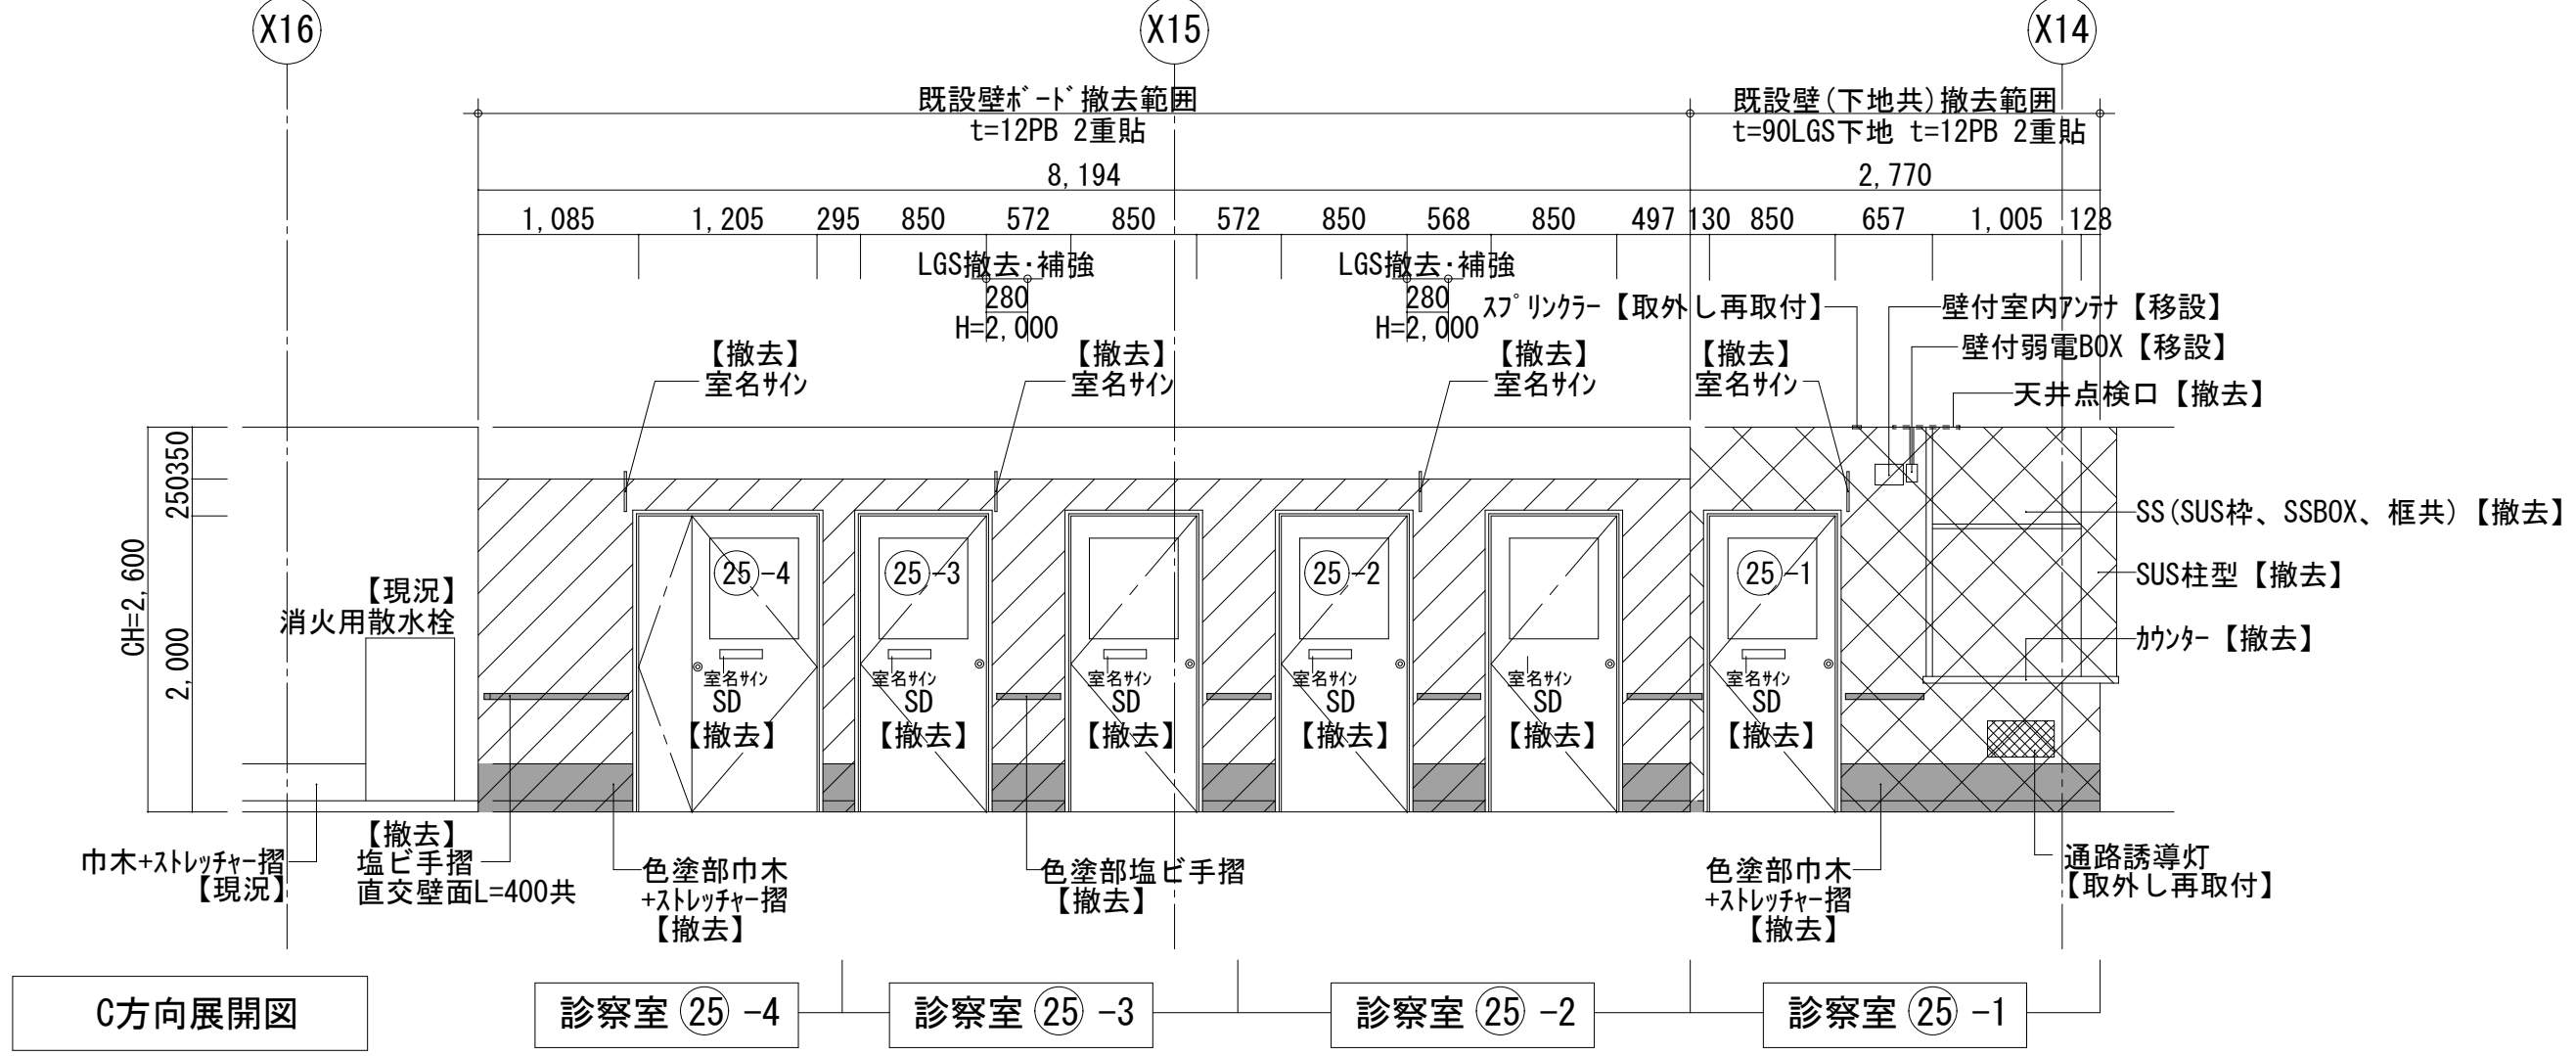


既設壁*ト* 撤去範囲
t=12PB 2重貼

既設壁(下地共) 撤去範囲
t=90LGS 下地 t=12PB 2重貼

A方向展開図

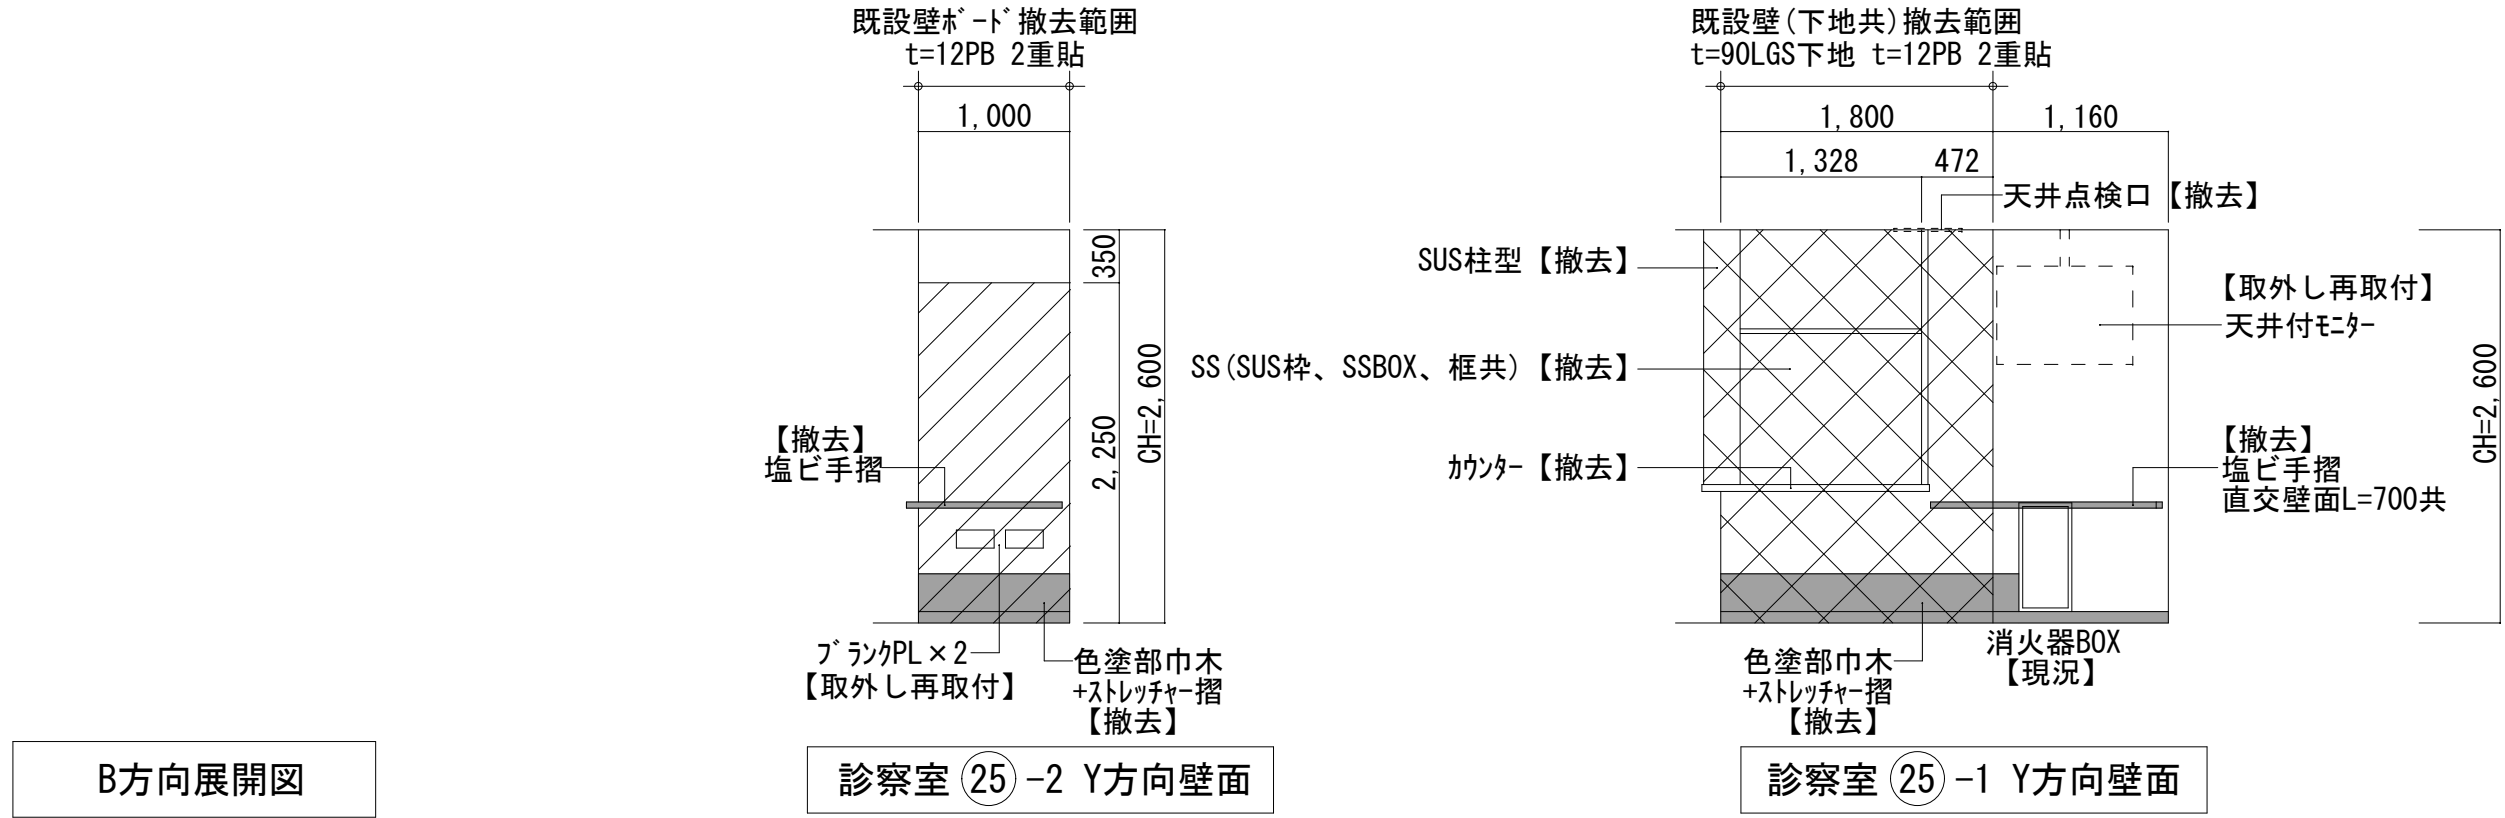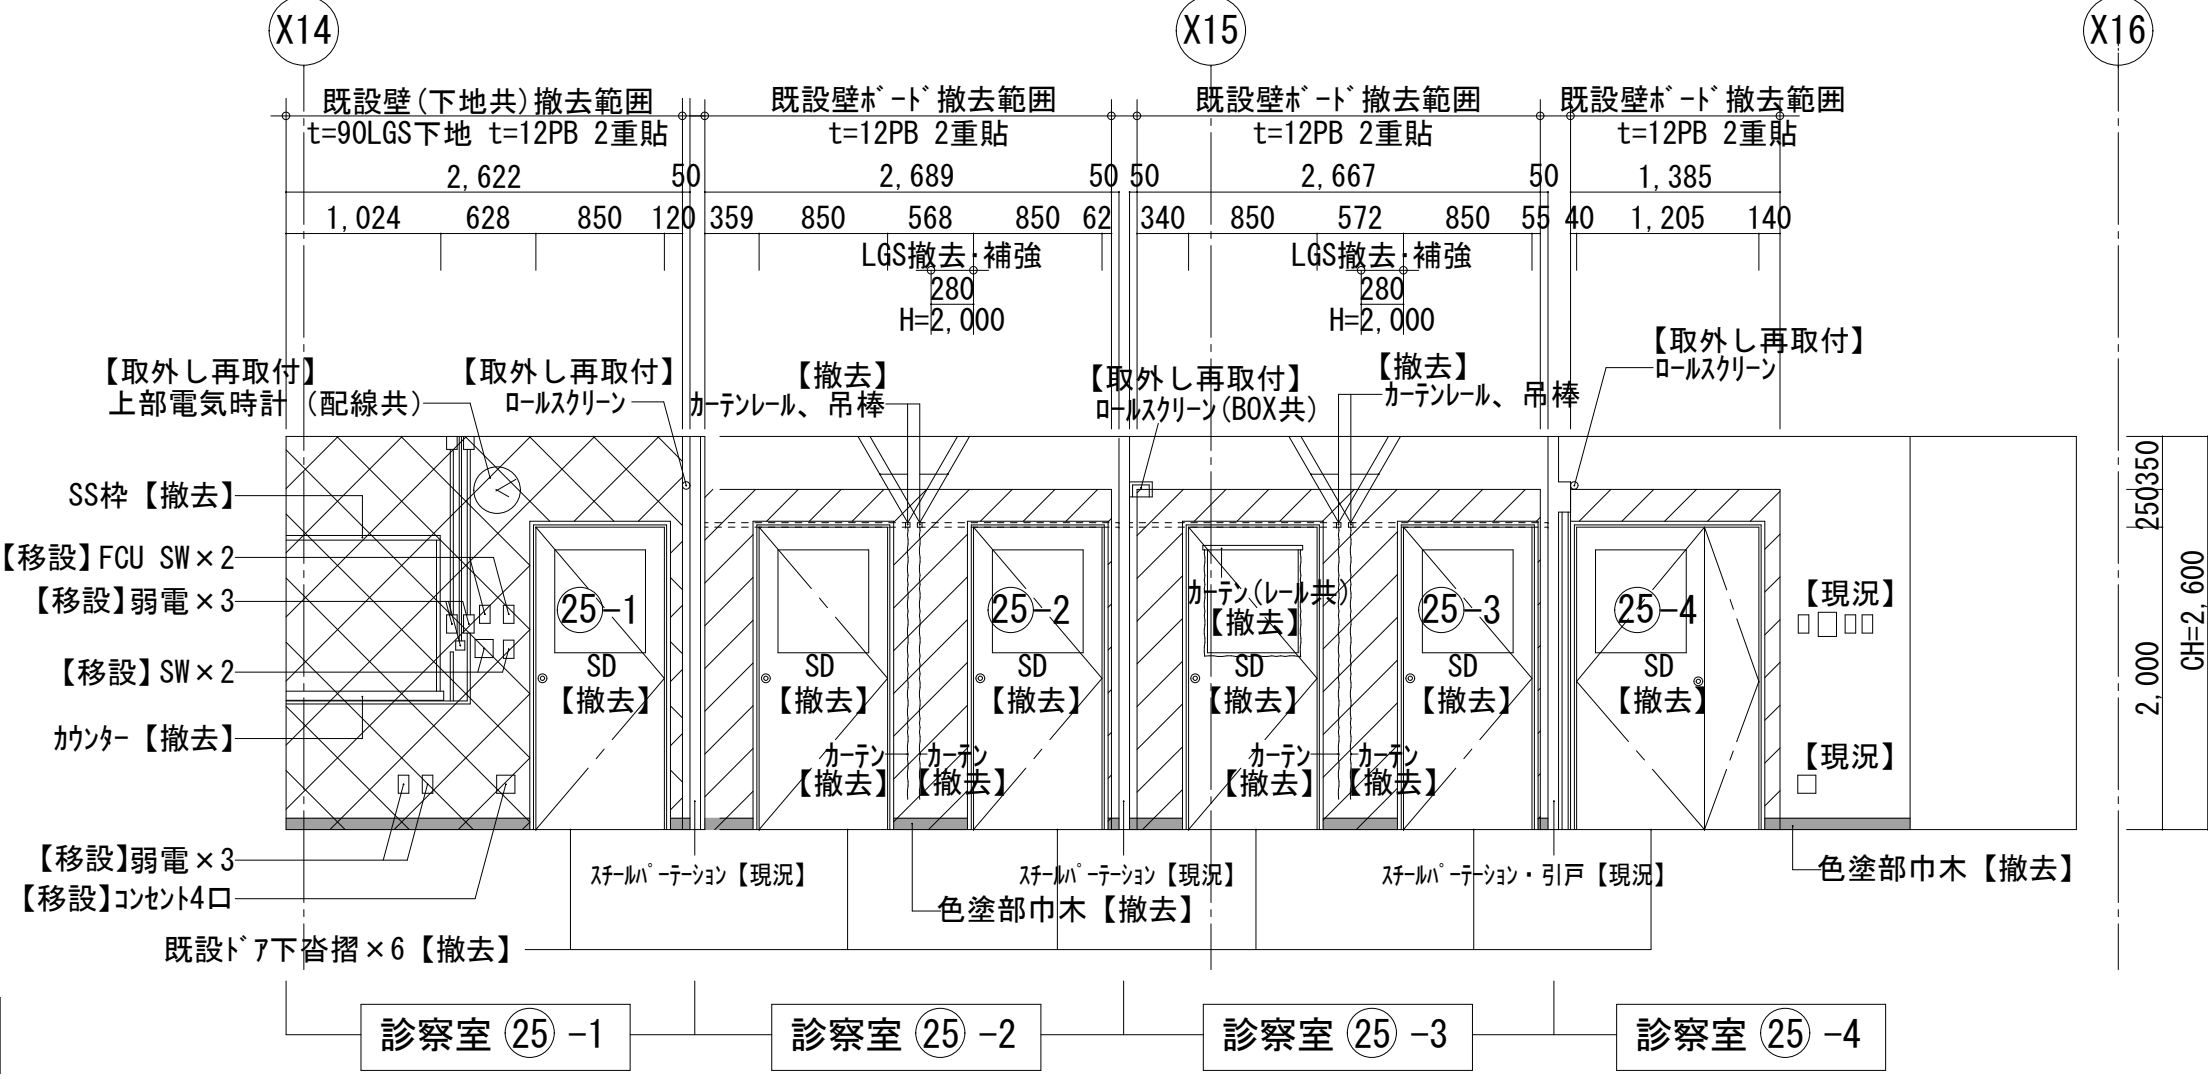


D方向展開図


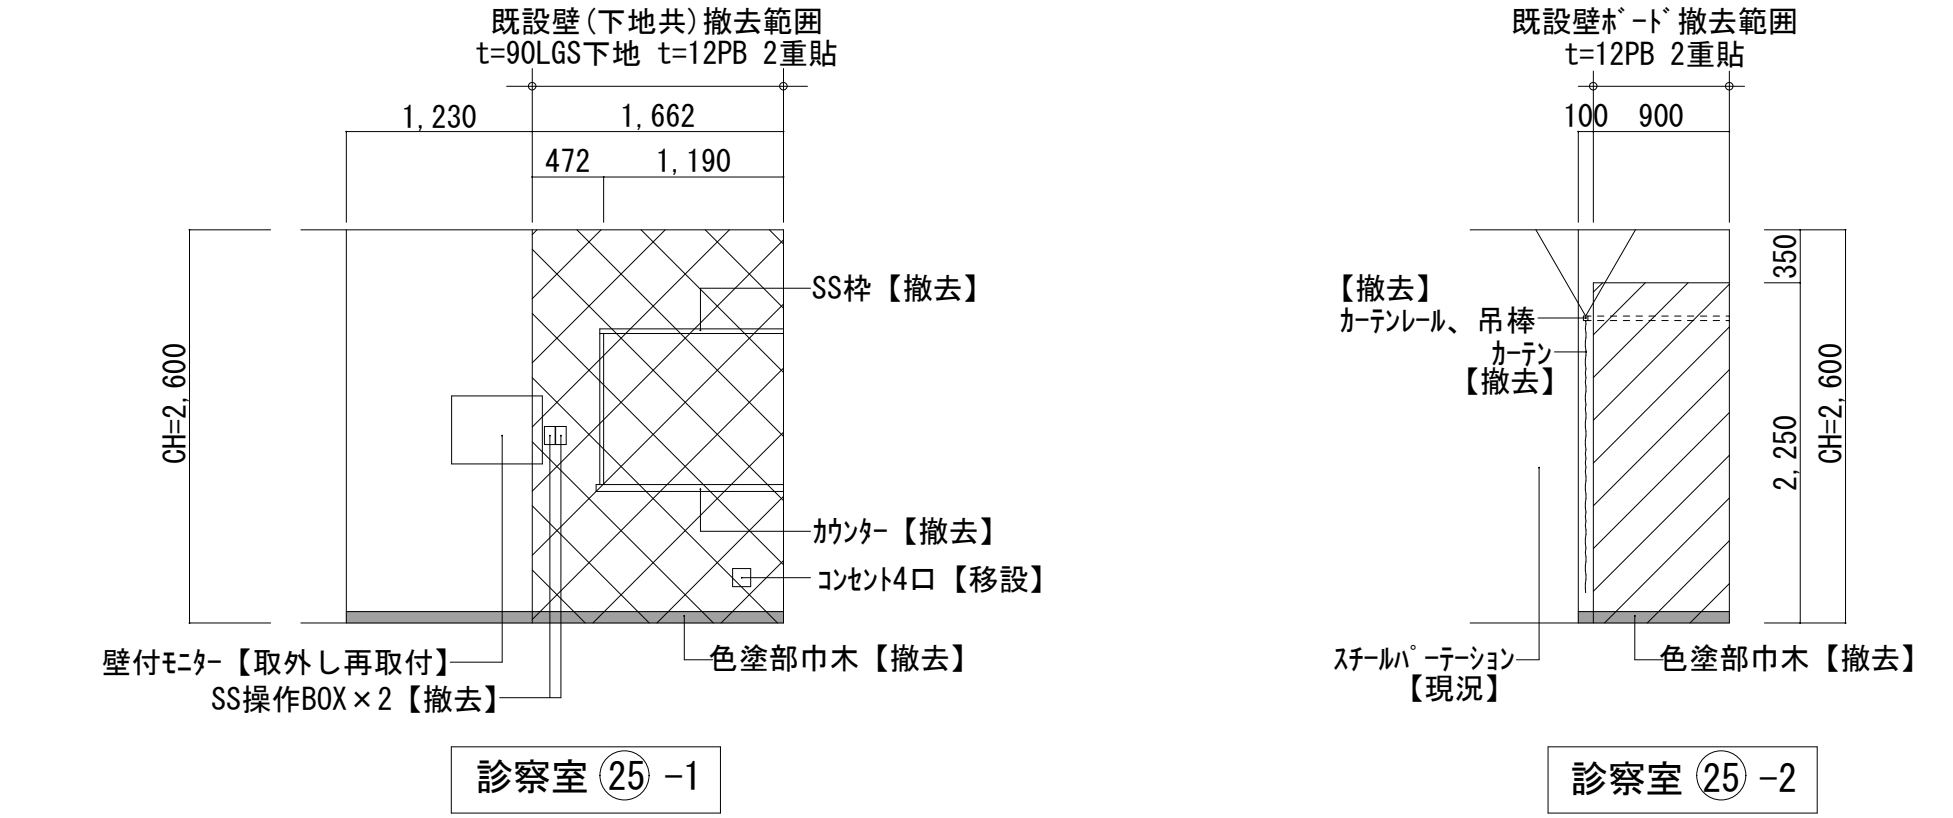


【現況】皮膚科 廊下側展開図 S=1/50


【現況】皮膚科 診察室側展開図 S=1/50

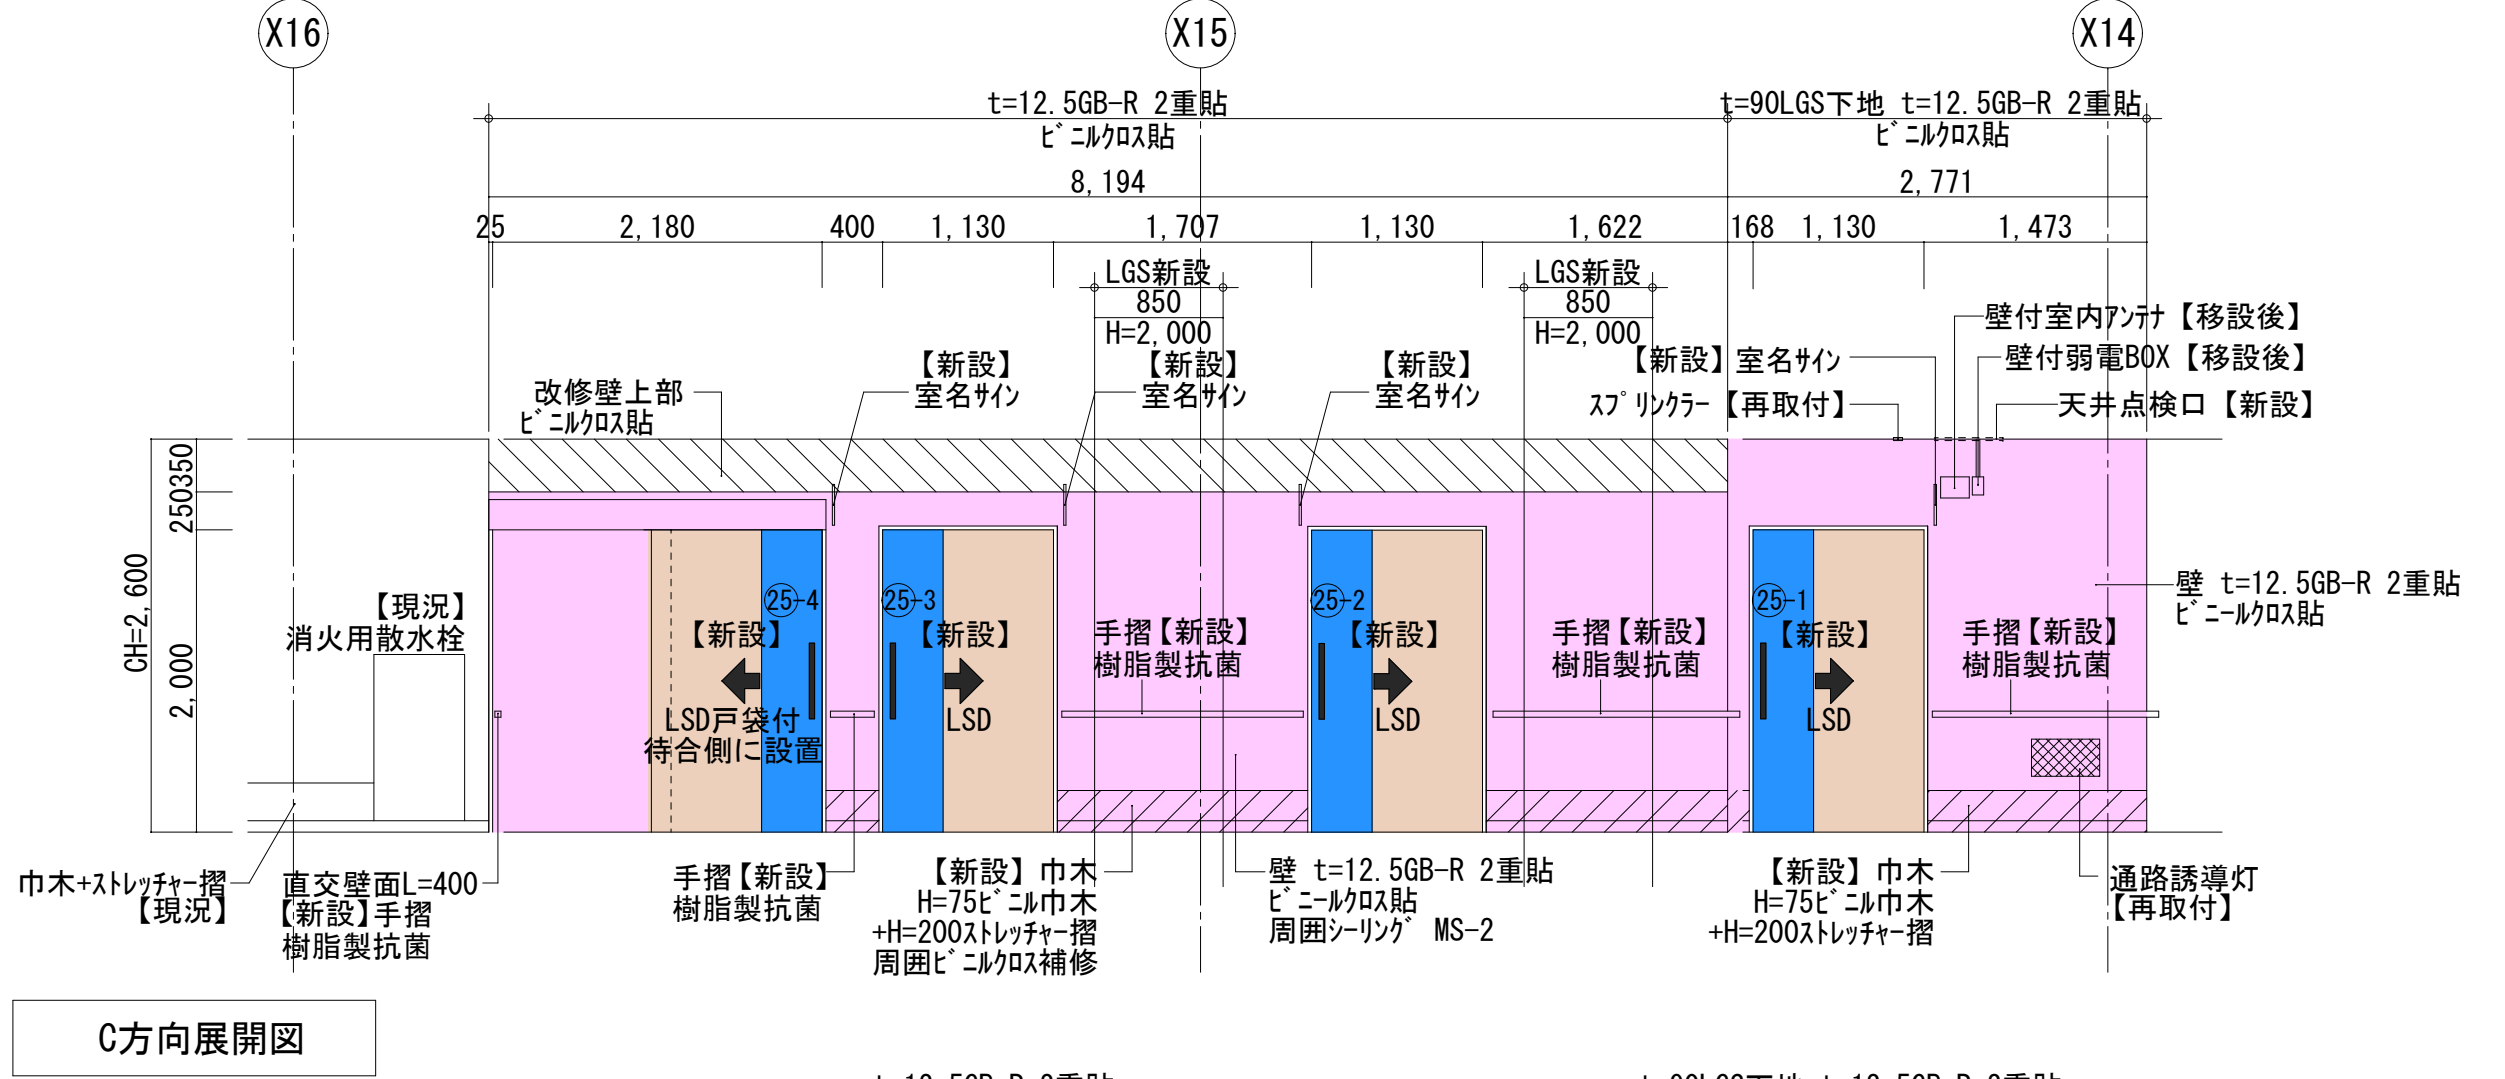

A方向展開図

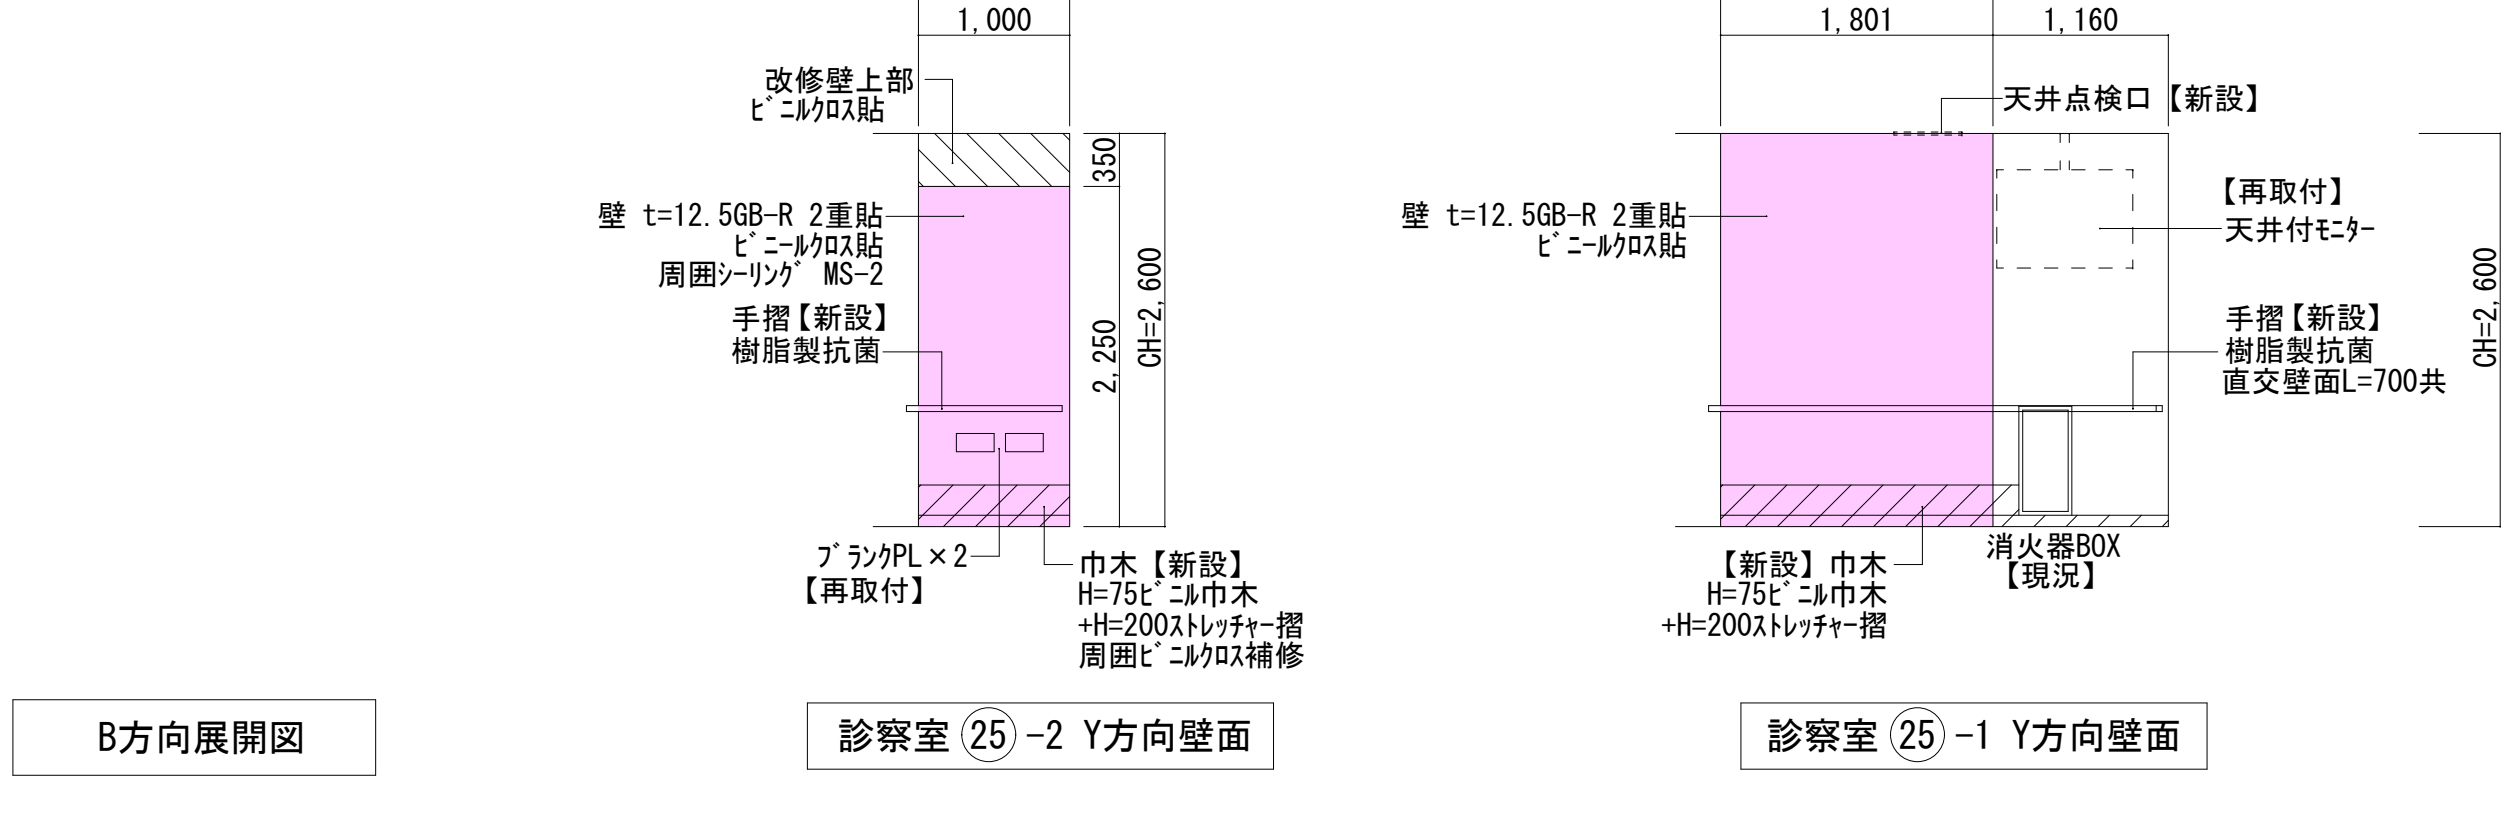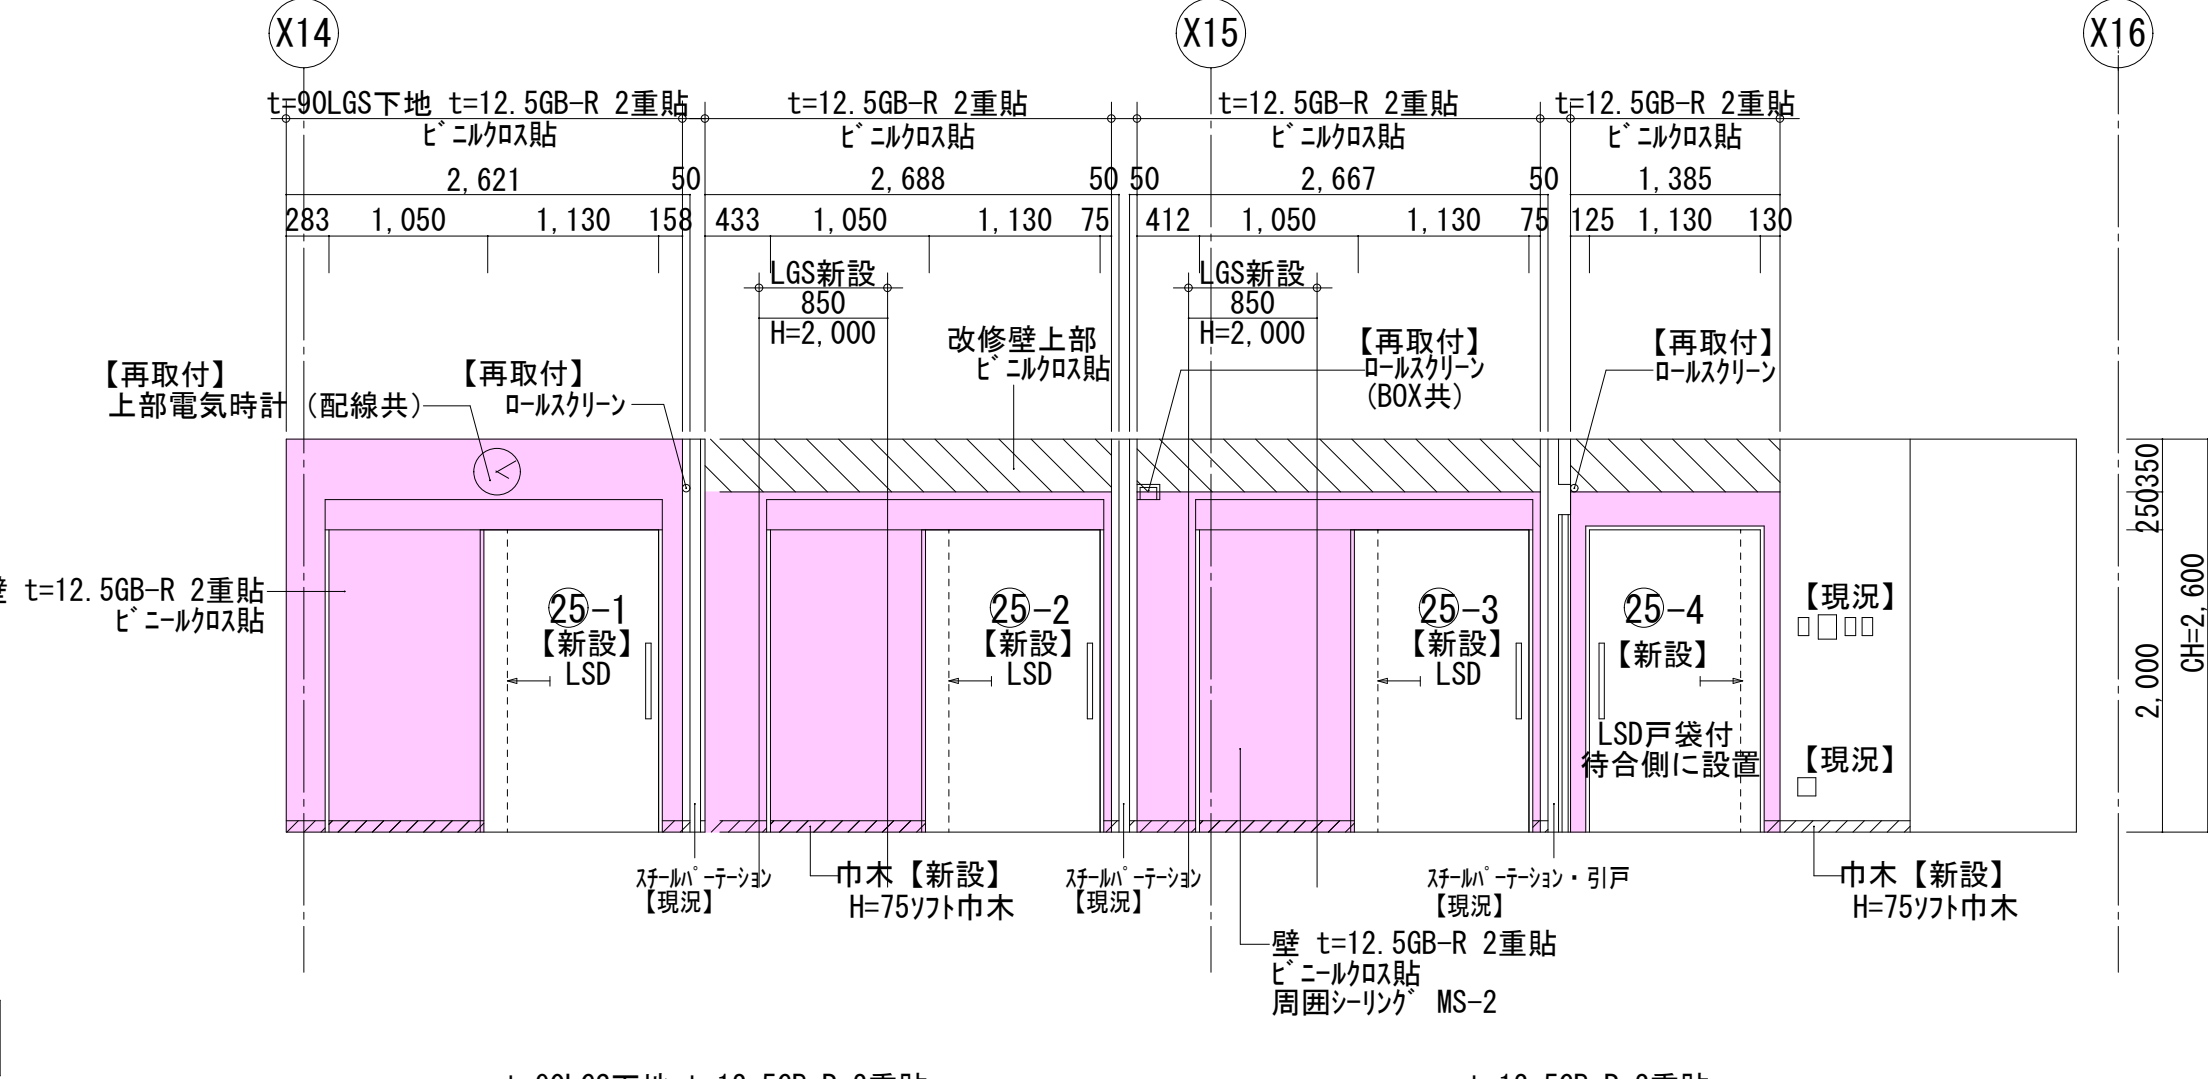


D方向展開図

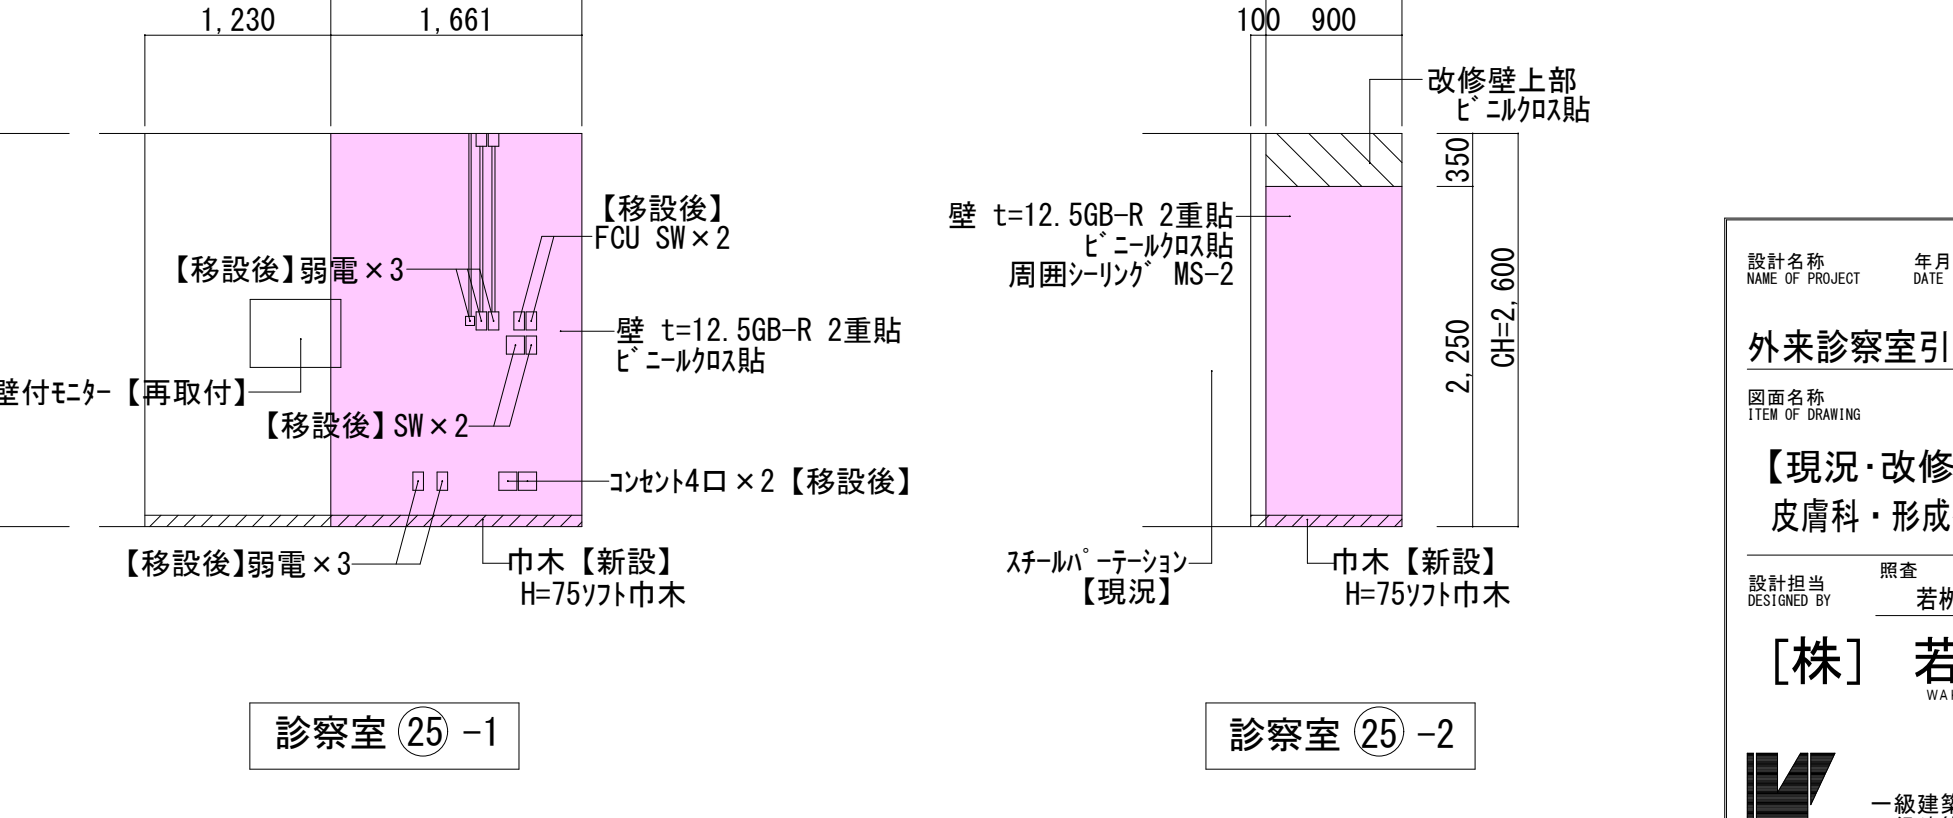


【改修後】皮膚科 廊下側展開図 S=1/50

【改修後】皮膚科 診察室側展開図 S=1/50


設計名称 NAME OF PROJECT	年月 DATE	R05 - 06	番号 NUMBER	A - 1 5
外来診察室引き戸設置工事(第2工区)				
図面名称 TITLE OF DRAWING	縮尺 SCALE	【現況・改修後】 A1 : 1/50 皮膚科・形成外科 展開図 A3 : 1/100		
設計担当 DESIGNED BY	監査 CHECKED BY	担当 HANDLED BY	設計 DESIGNED BY	設計 DESIGNED BY
若柳	若柳	佐野	齊藤	-
【株】 若柳建築事務所 WAKAYANAGI ARCHITECTS				
若柳 綾子				
一級建築士事務所 一級建築士				
茨城県知事第A2341号 大臣登録第192062号				

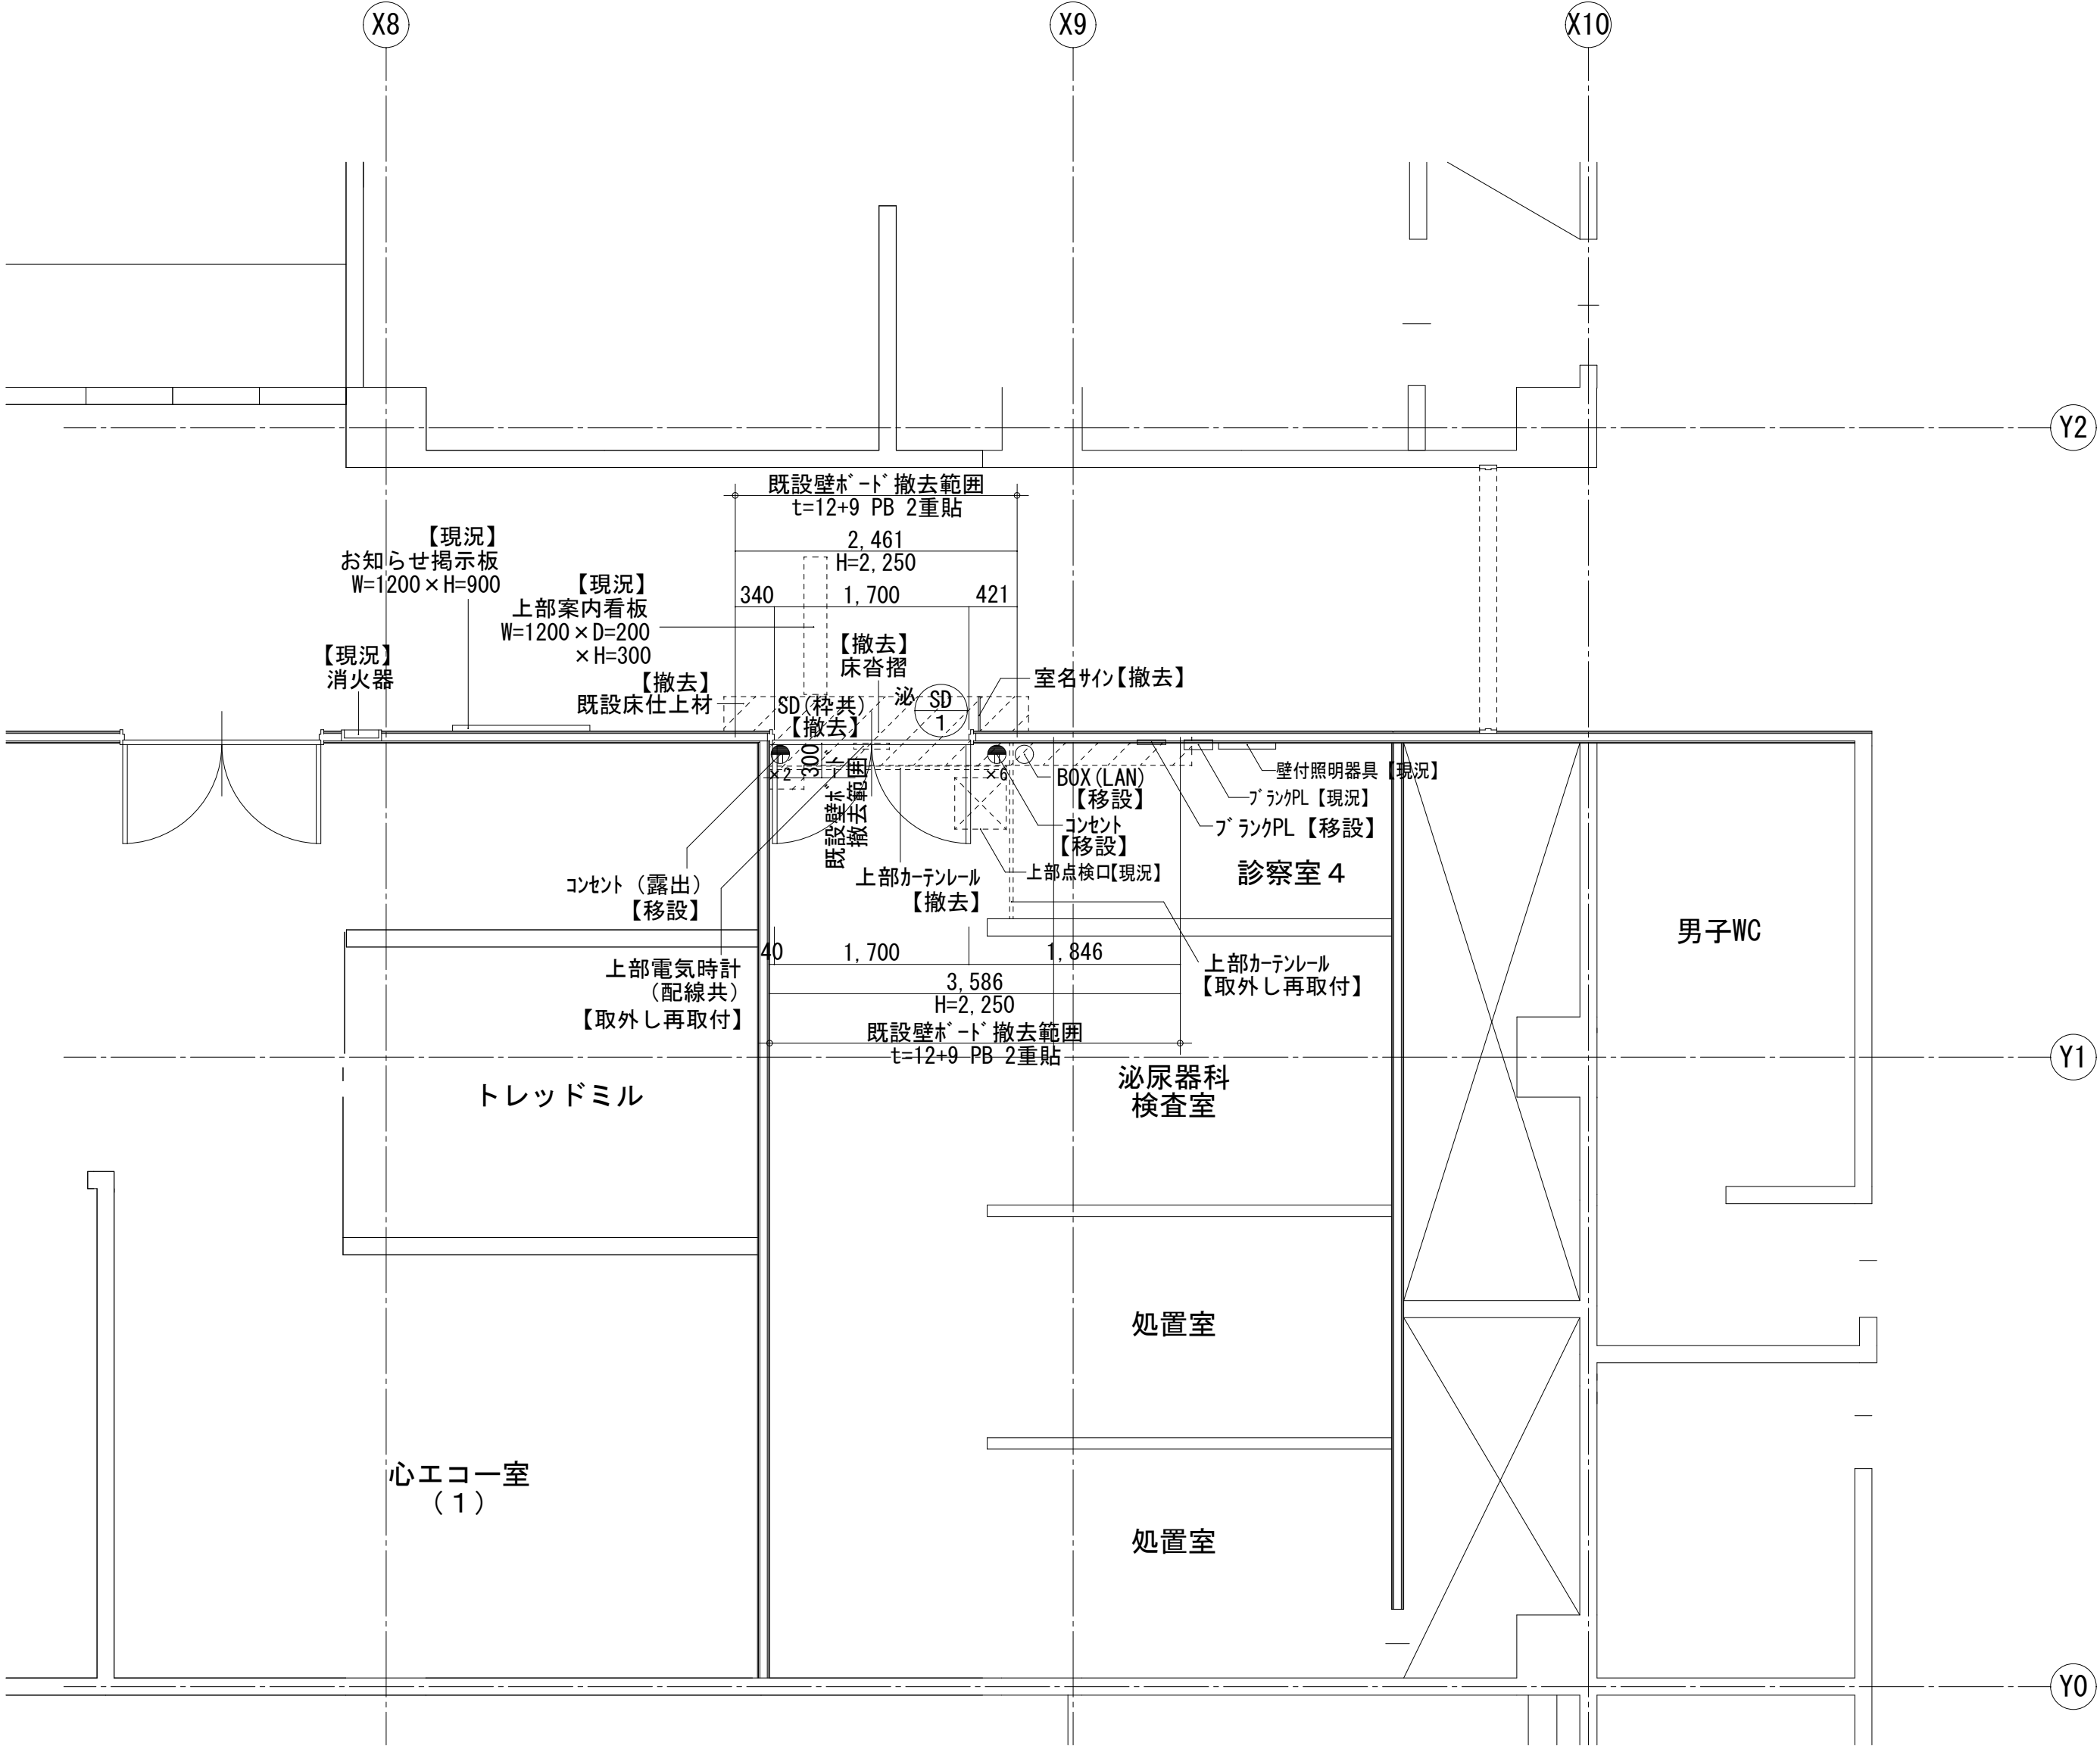

【現況】泌尿器科 平面詳細図 S=1/50

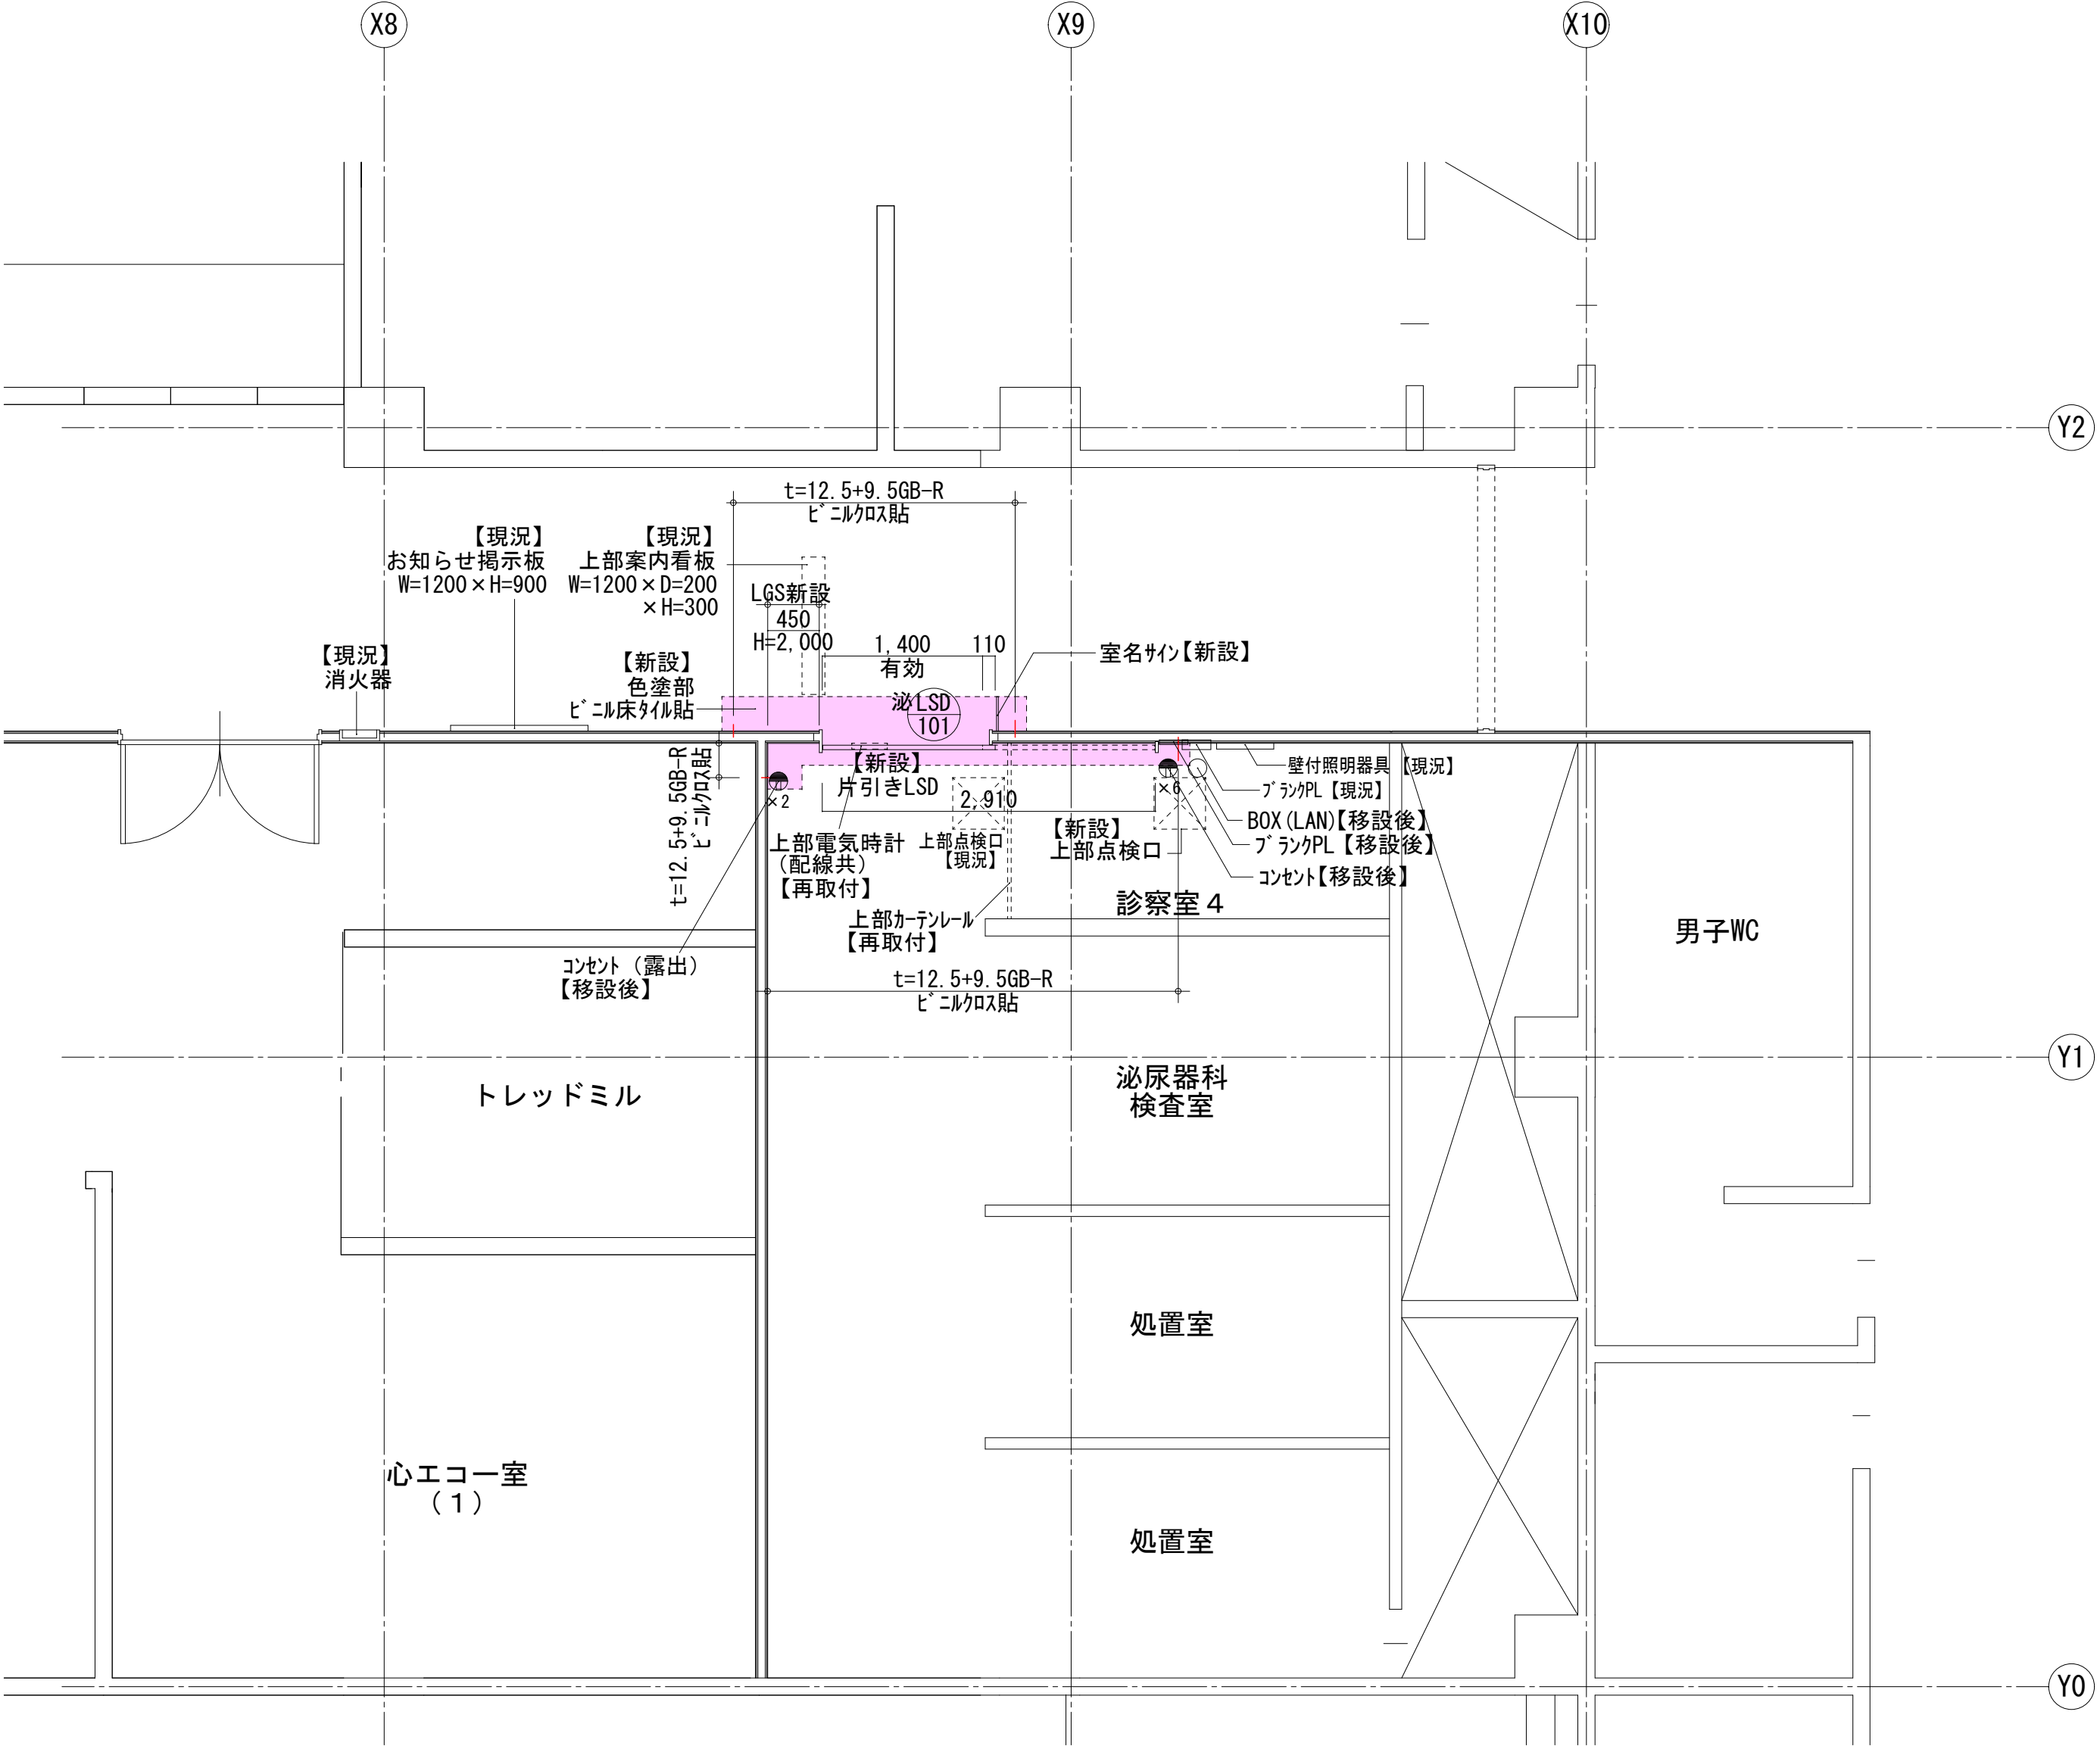

【改修後】泌尿器科 平面詳細図 S=1/50

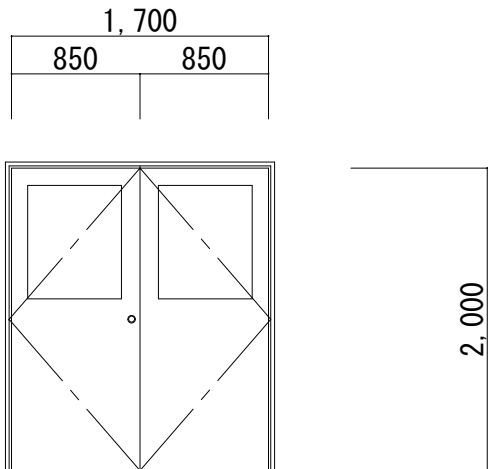泌尿器科 撤去建具	記 号	泌SD 1	両開きスチールラッシュドア額付き	撤去	枠見込 130mm
	姿 図				
	使用箇所	泌尿器科診察室			1ヶ所
	仕 上				
	硝 子	4mm 型硝子			
	金 物				
	備 考	枠共撤去			

泌尿器科 新設建具	記 号	泌LSD101	片引き軽量スチール戸	枠見込 200mm
	姿 図			
	使用箇所	泌尿器科診察室		1ヶ所
	仕 上	亜鉛メッキ鋼板焼付塗装		
	硝 子			
	金 物	傾斜レール・ダンパー・シリンダー錠・サムターン ハンドル引手・戸先カッション・全開放ストップバー		
	備 考	待合側パネル色分け（パネンは展開図参照）		

設計名称
NAME OF PROJECT

年月
DATE

R05 - 06

番号
NUMBER

A - 1 6

外来診察室引き戸設置工事(第2工区)

図面名称
TITLE OF DRAWING

縮尺
SCALE

【現況・改修後】泌尿器科 A1 : 1/50

平面詳細図・建具表 A3 : 1/100

設計担当
DESIGNED BY

原案
DESIGNED BY

若柳

担当
DESIGNED BY

佐野

設計
DESIGNED BY

佐野

設計
DESIGNED BY


-

【株】 若柳建築事務所
WAKAYANAGI ARCHITECTS

若柳綾子




一級建築士事務所
一級建築士

茨城県知事第A2341号
大臣登録第192062号

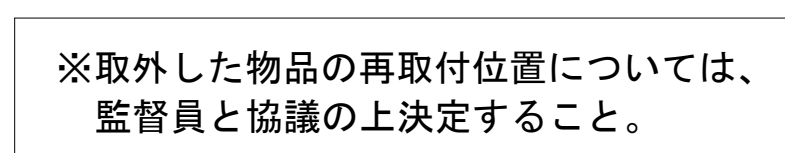


【改修後】 泌尿器科 廊下側展開図 S=1/50


【改修後】 泌尿器科 診察室側展開図 S=1/50

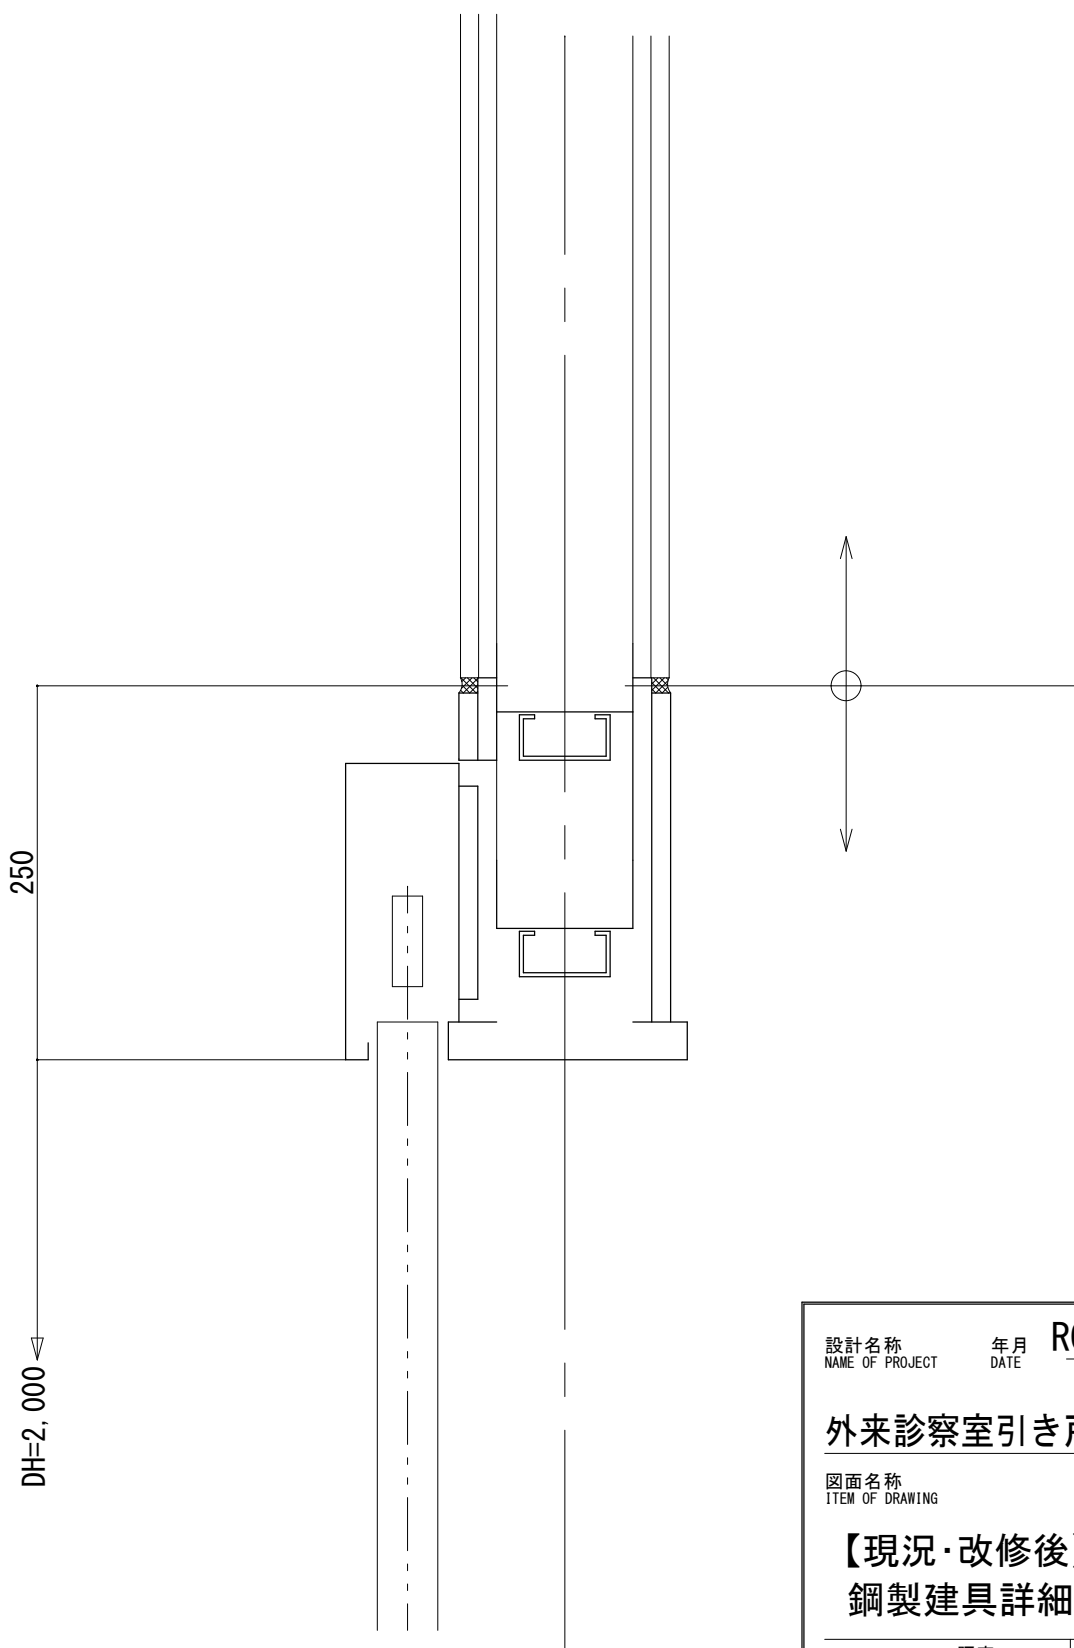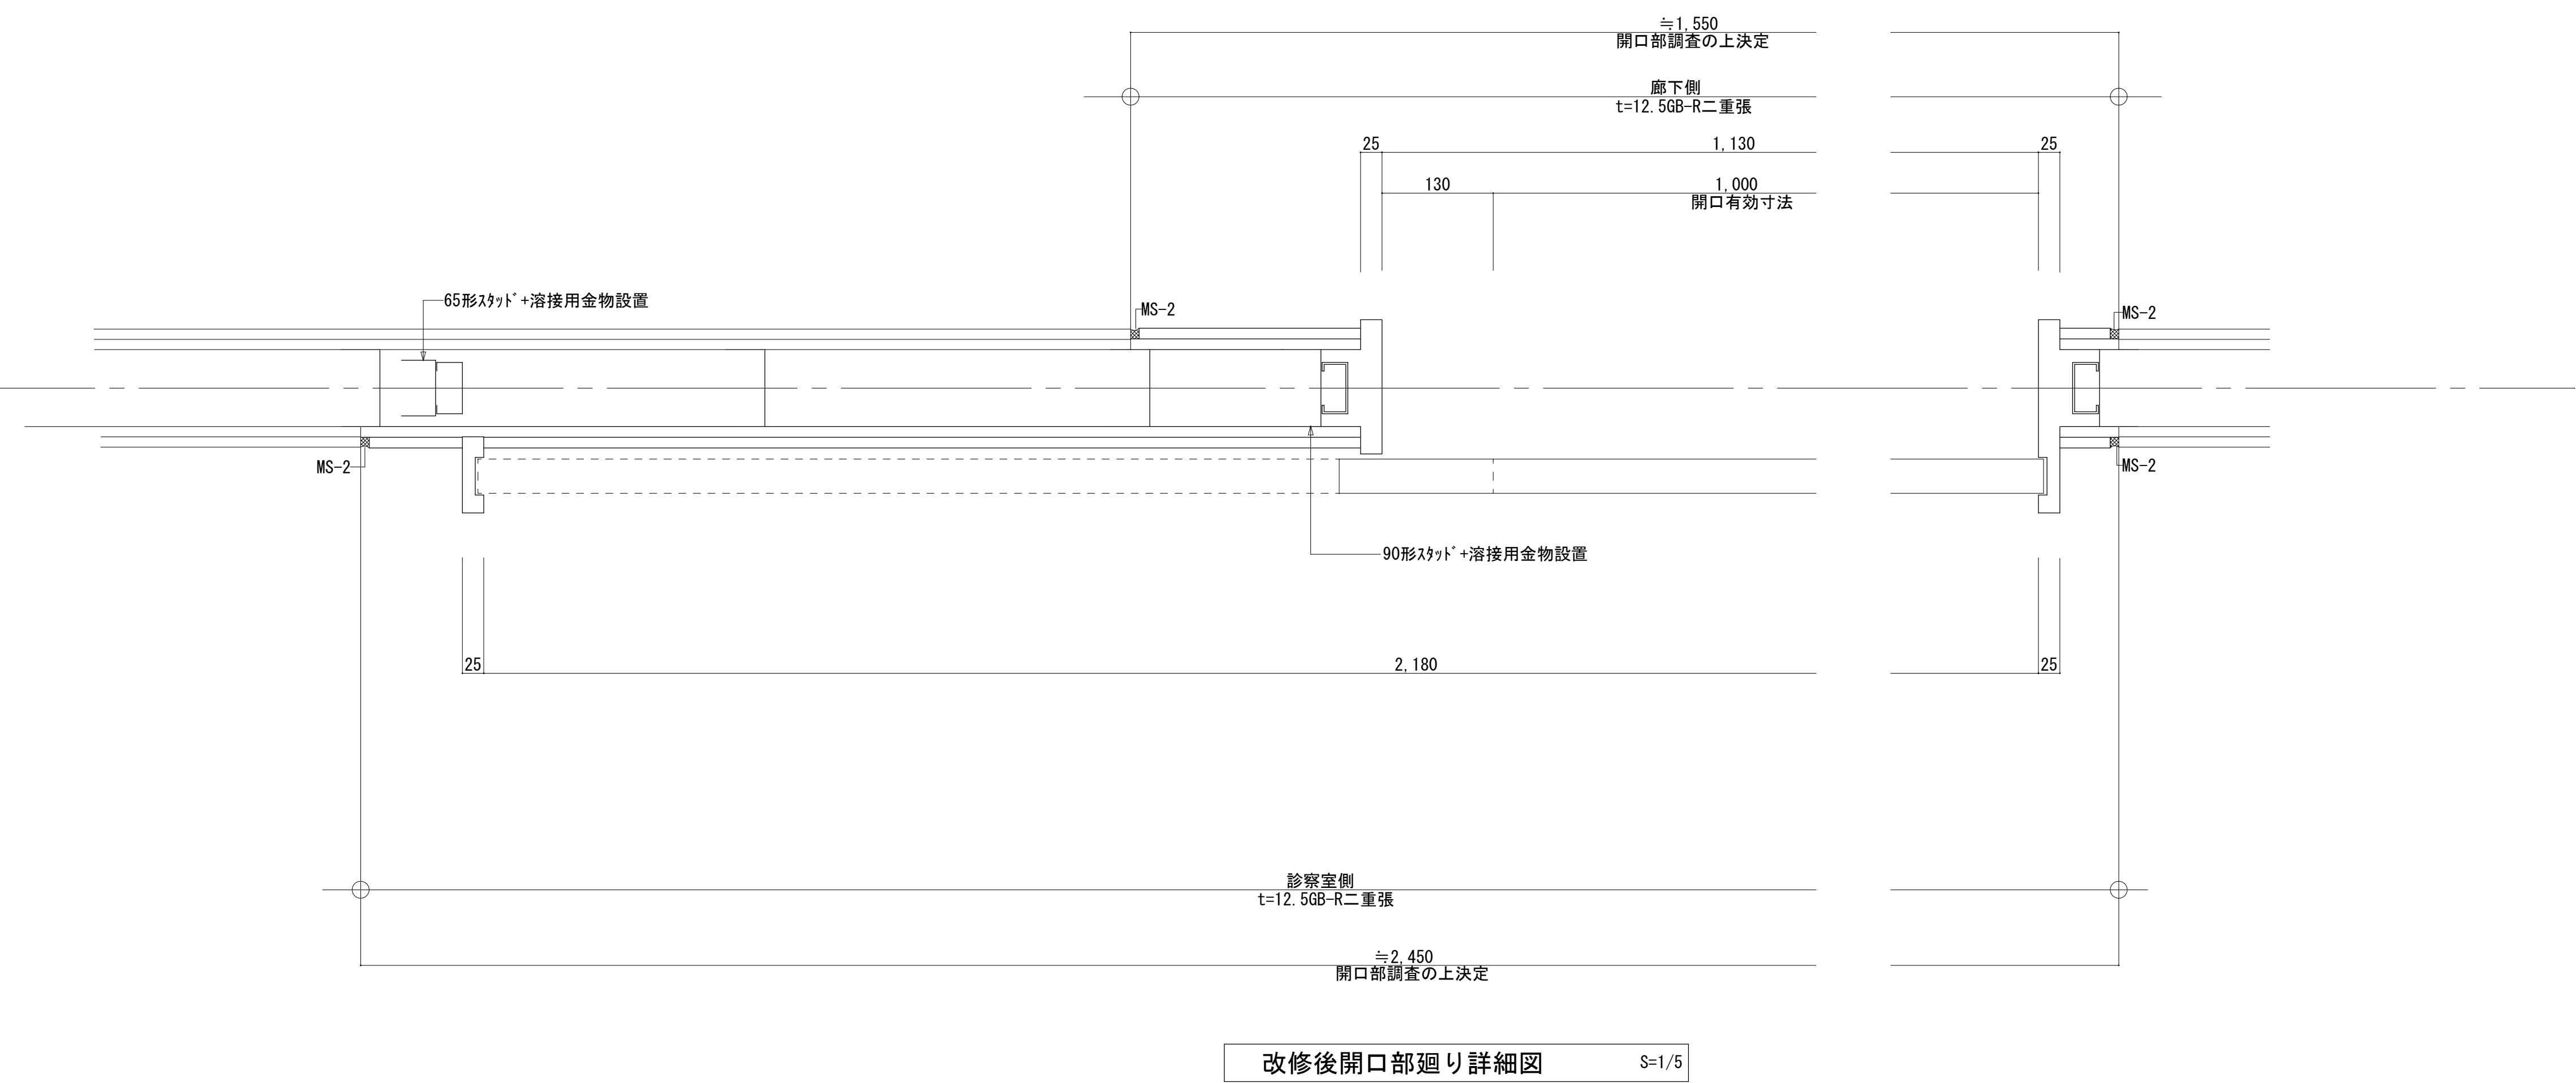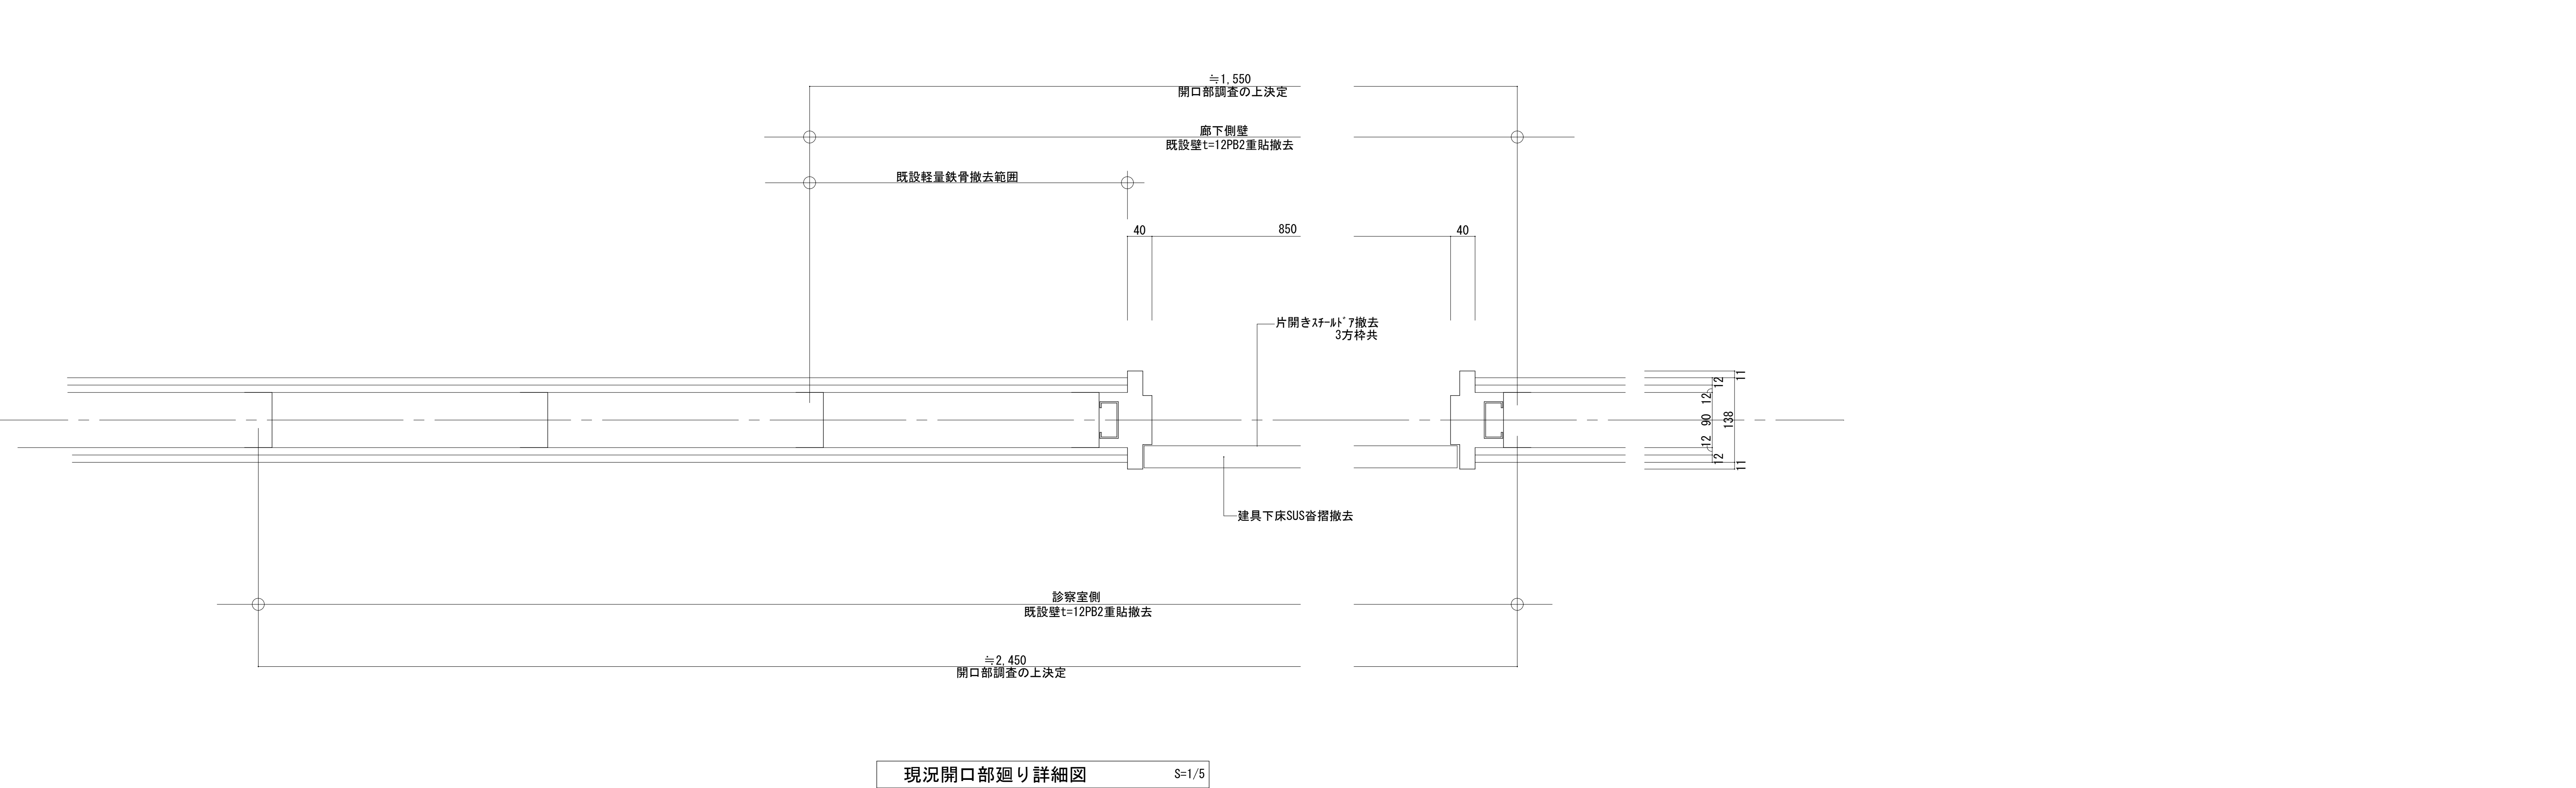



設計名称 NAME OF PROJECT	年月 DATE	R05 - 06	番号 NUMBER	A - 1 8
外来診察室引き戸設置工事(第2工区)				
図面名称 TITLE OF DRAWING	縮尺 SCALE		A1 : 1/5	
【現況・改修後】 鋼製建具詳細図		A3 : 1/10		
設計担当 DESIGNED BY	照会 CONSULT	担当 RESPONSIBLE	設計 DESIGN	設計 DESIGN
	若柳	佐野	齊藤	-
[株] 若柳建築事務所 WAKAYANAGI ARCHITECTS 若柳綾子				
一級建築士事務所 一級建築士		茨城県知事第A2341号 大臣登録第192062号		

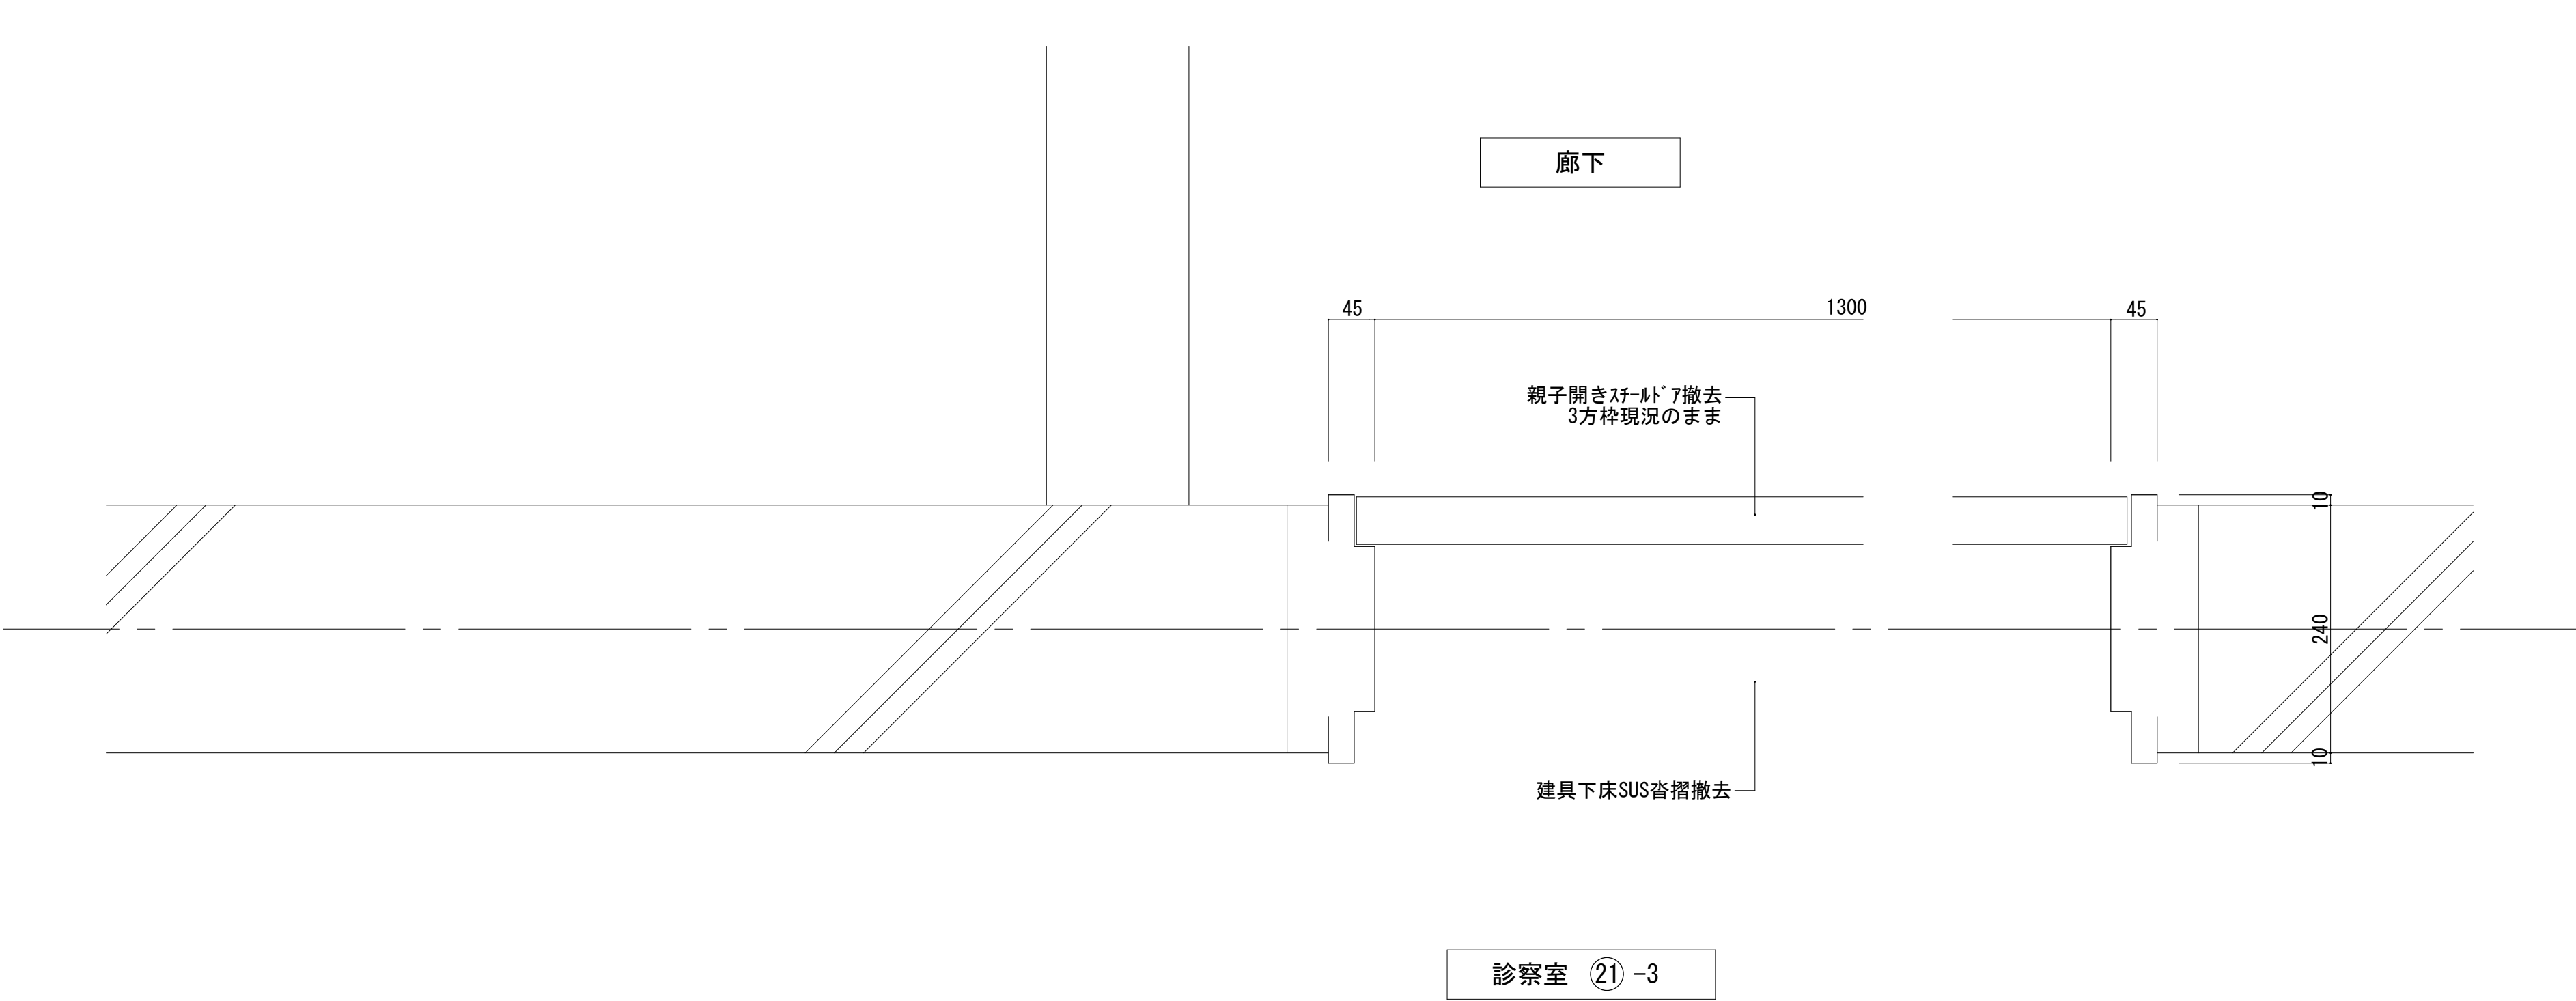


現況開口部廻り詳細図 S=1/5

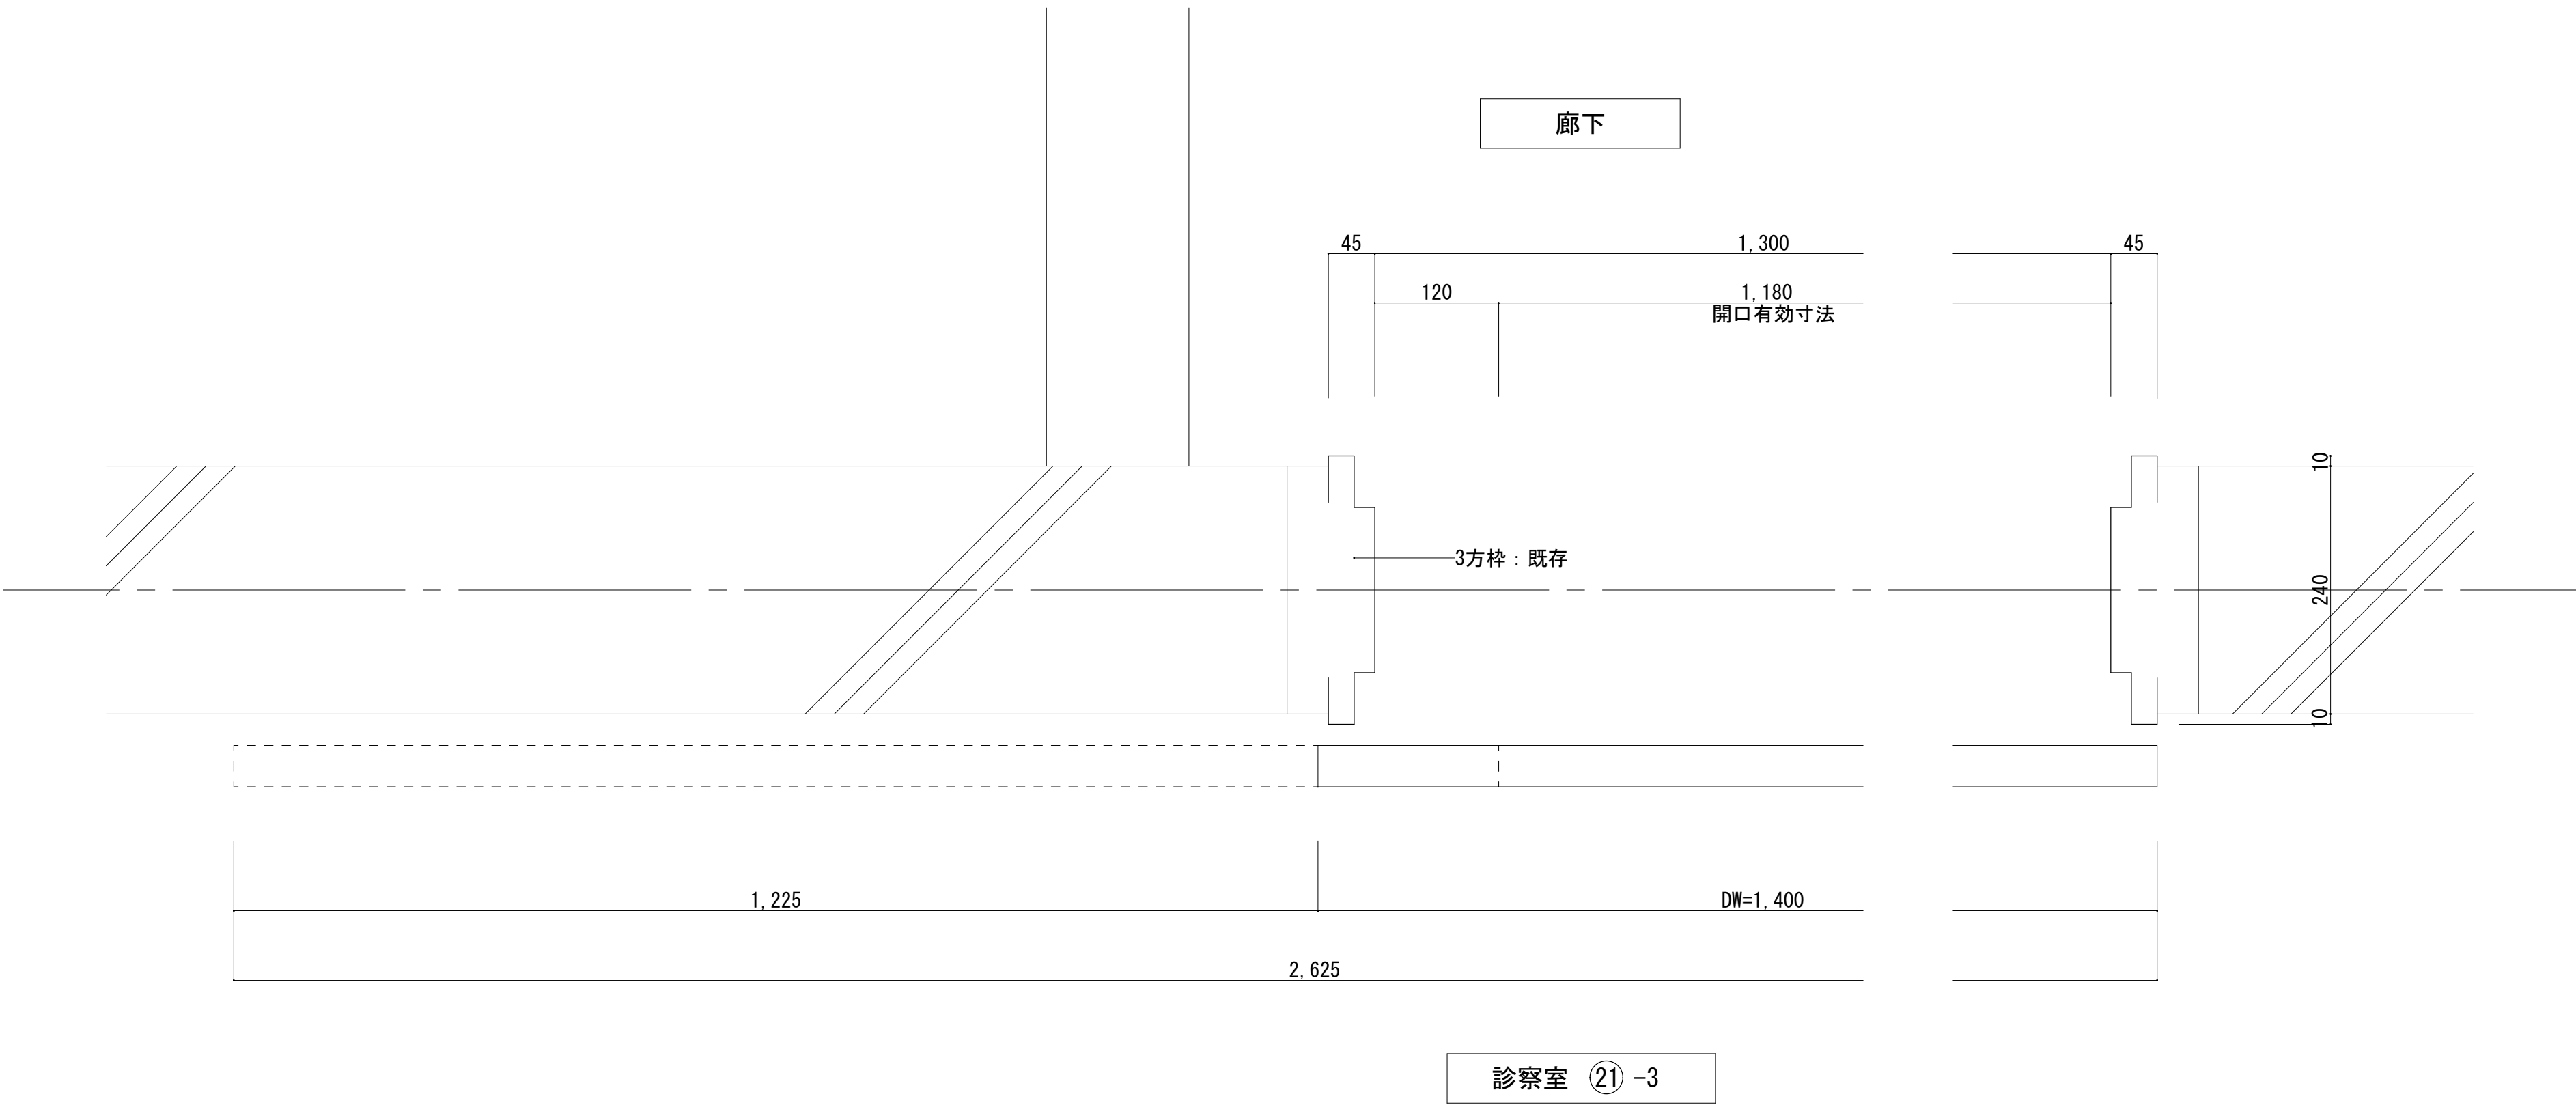

改修後開口部廻り詳細図 S=1/5

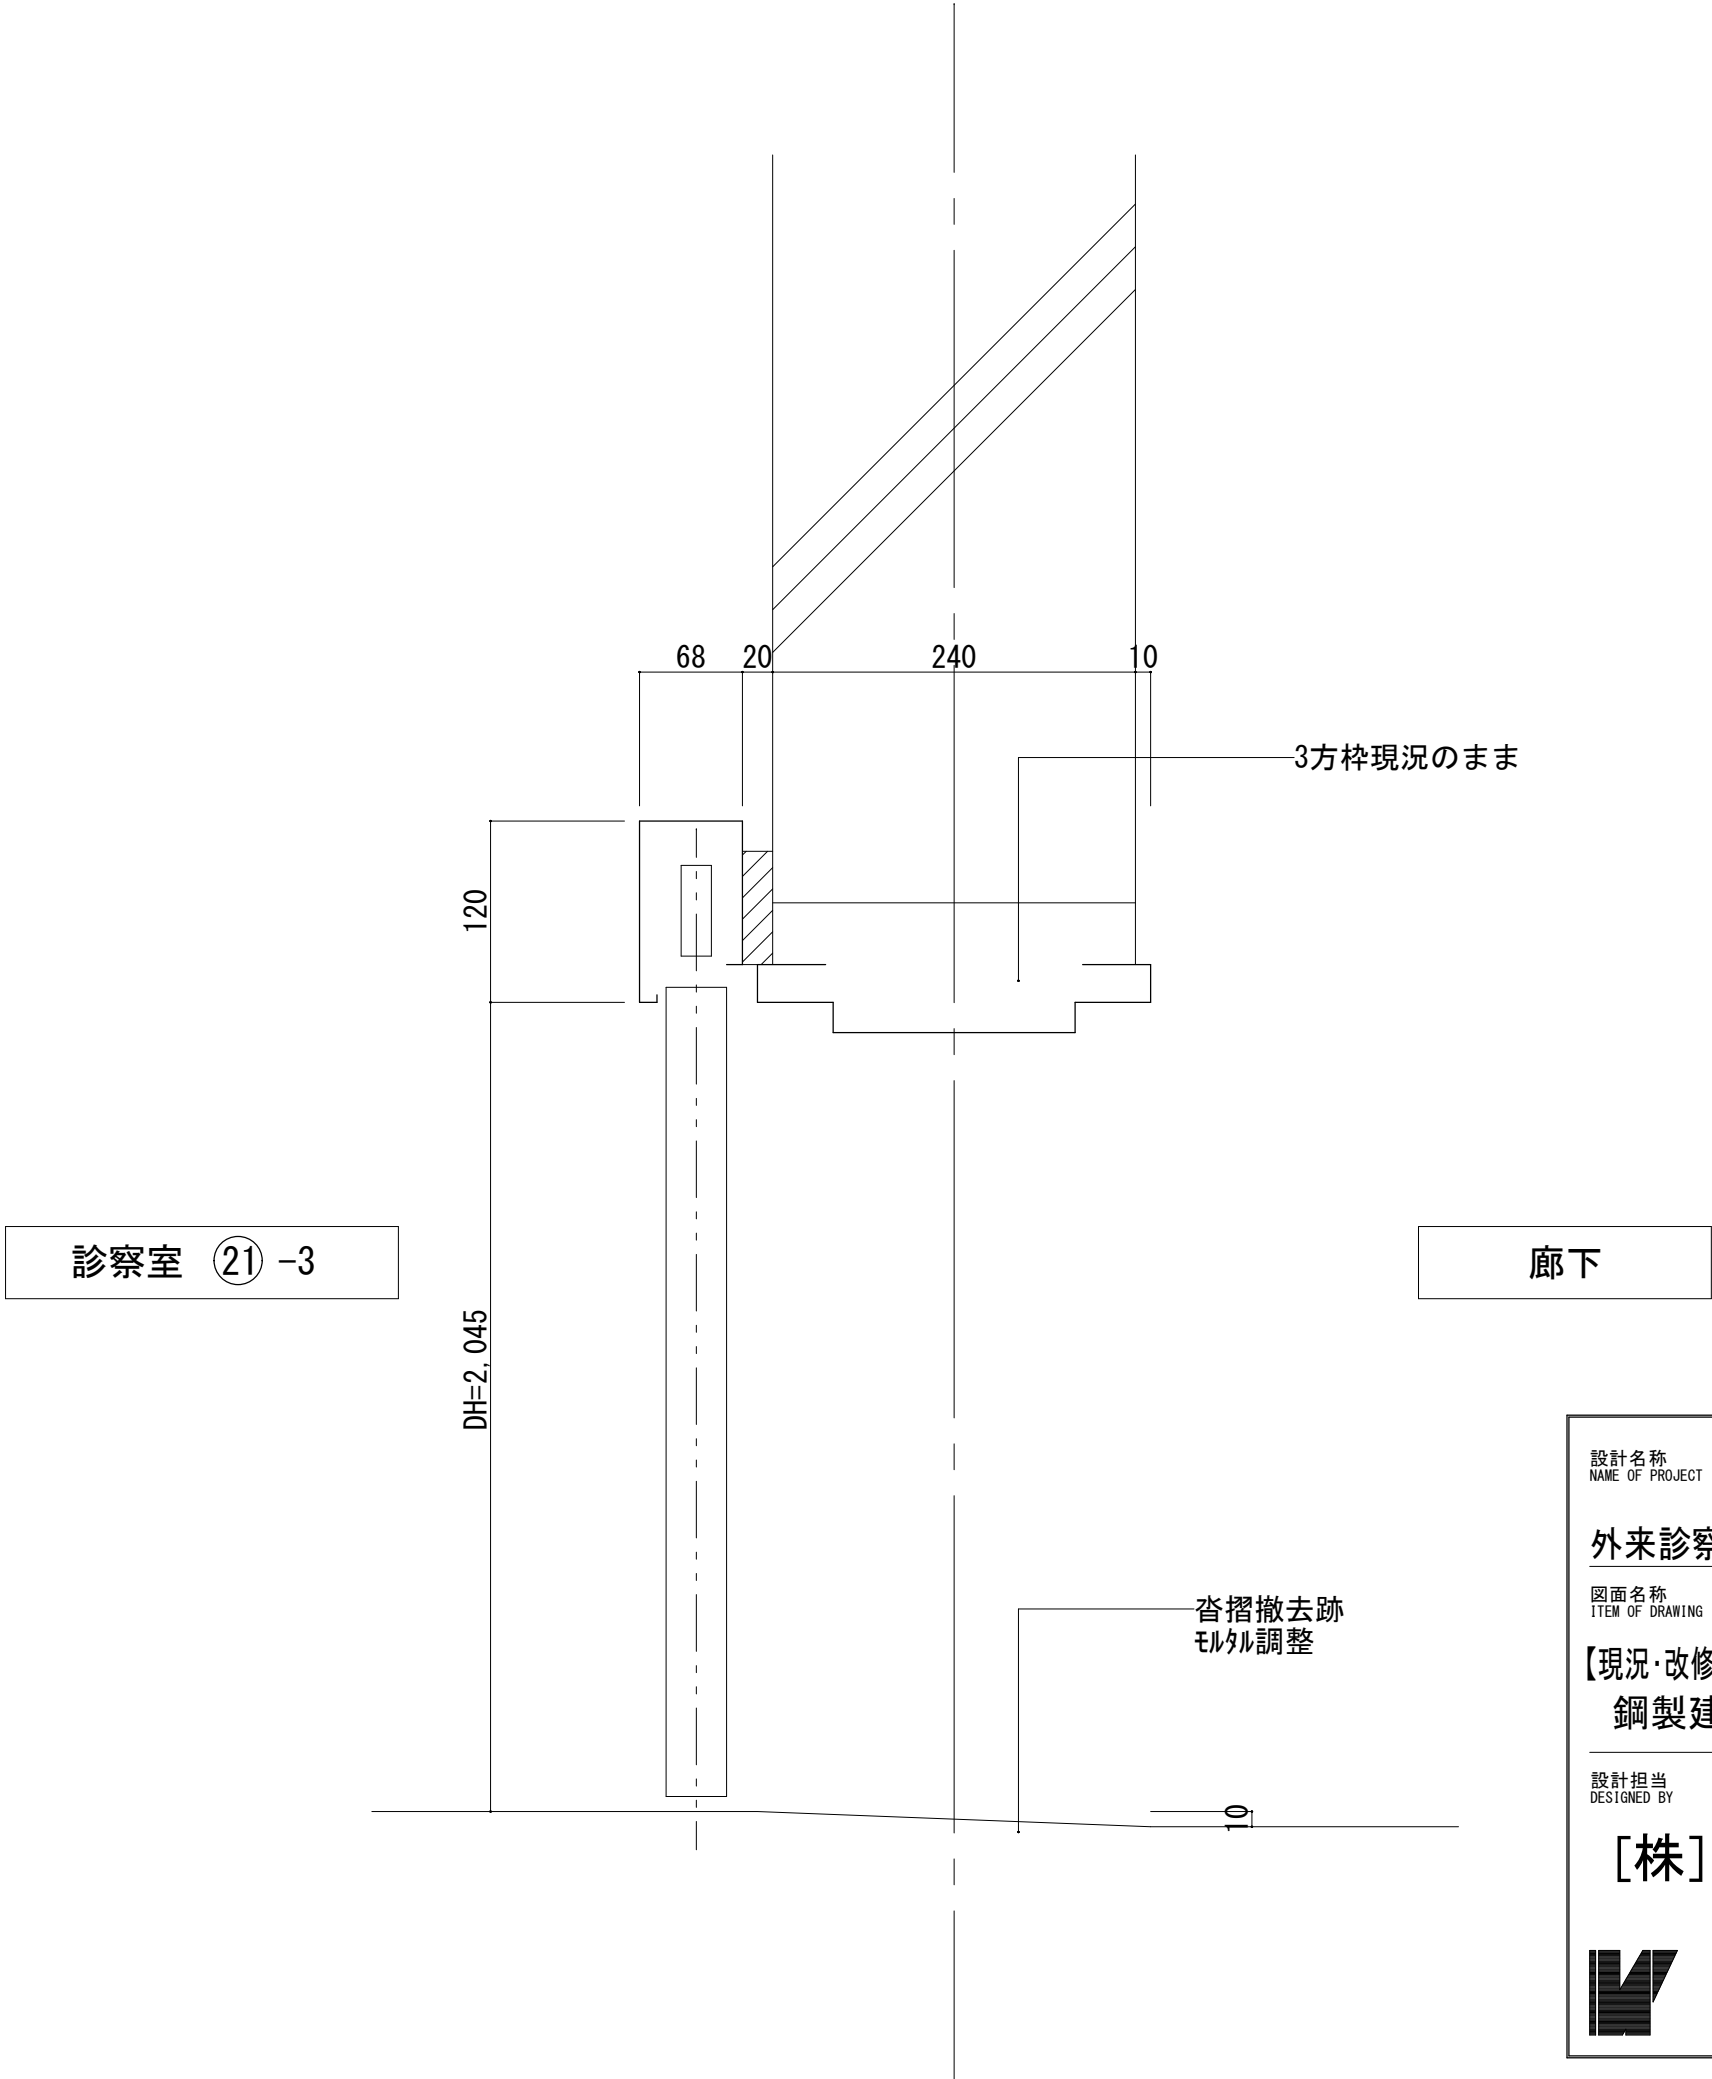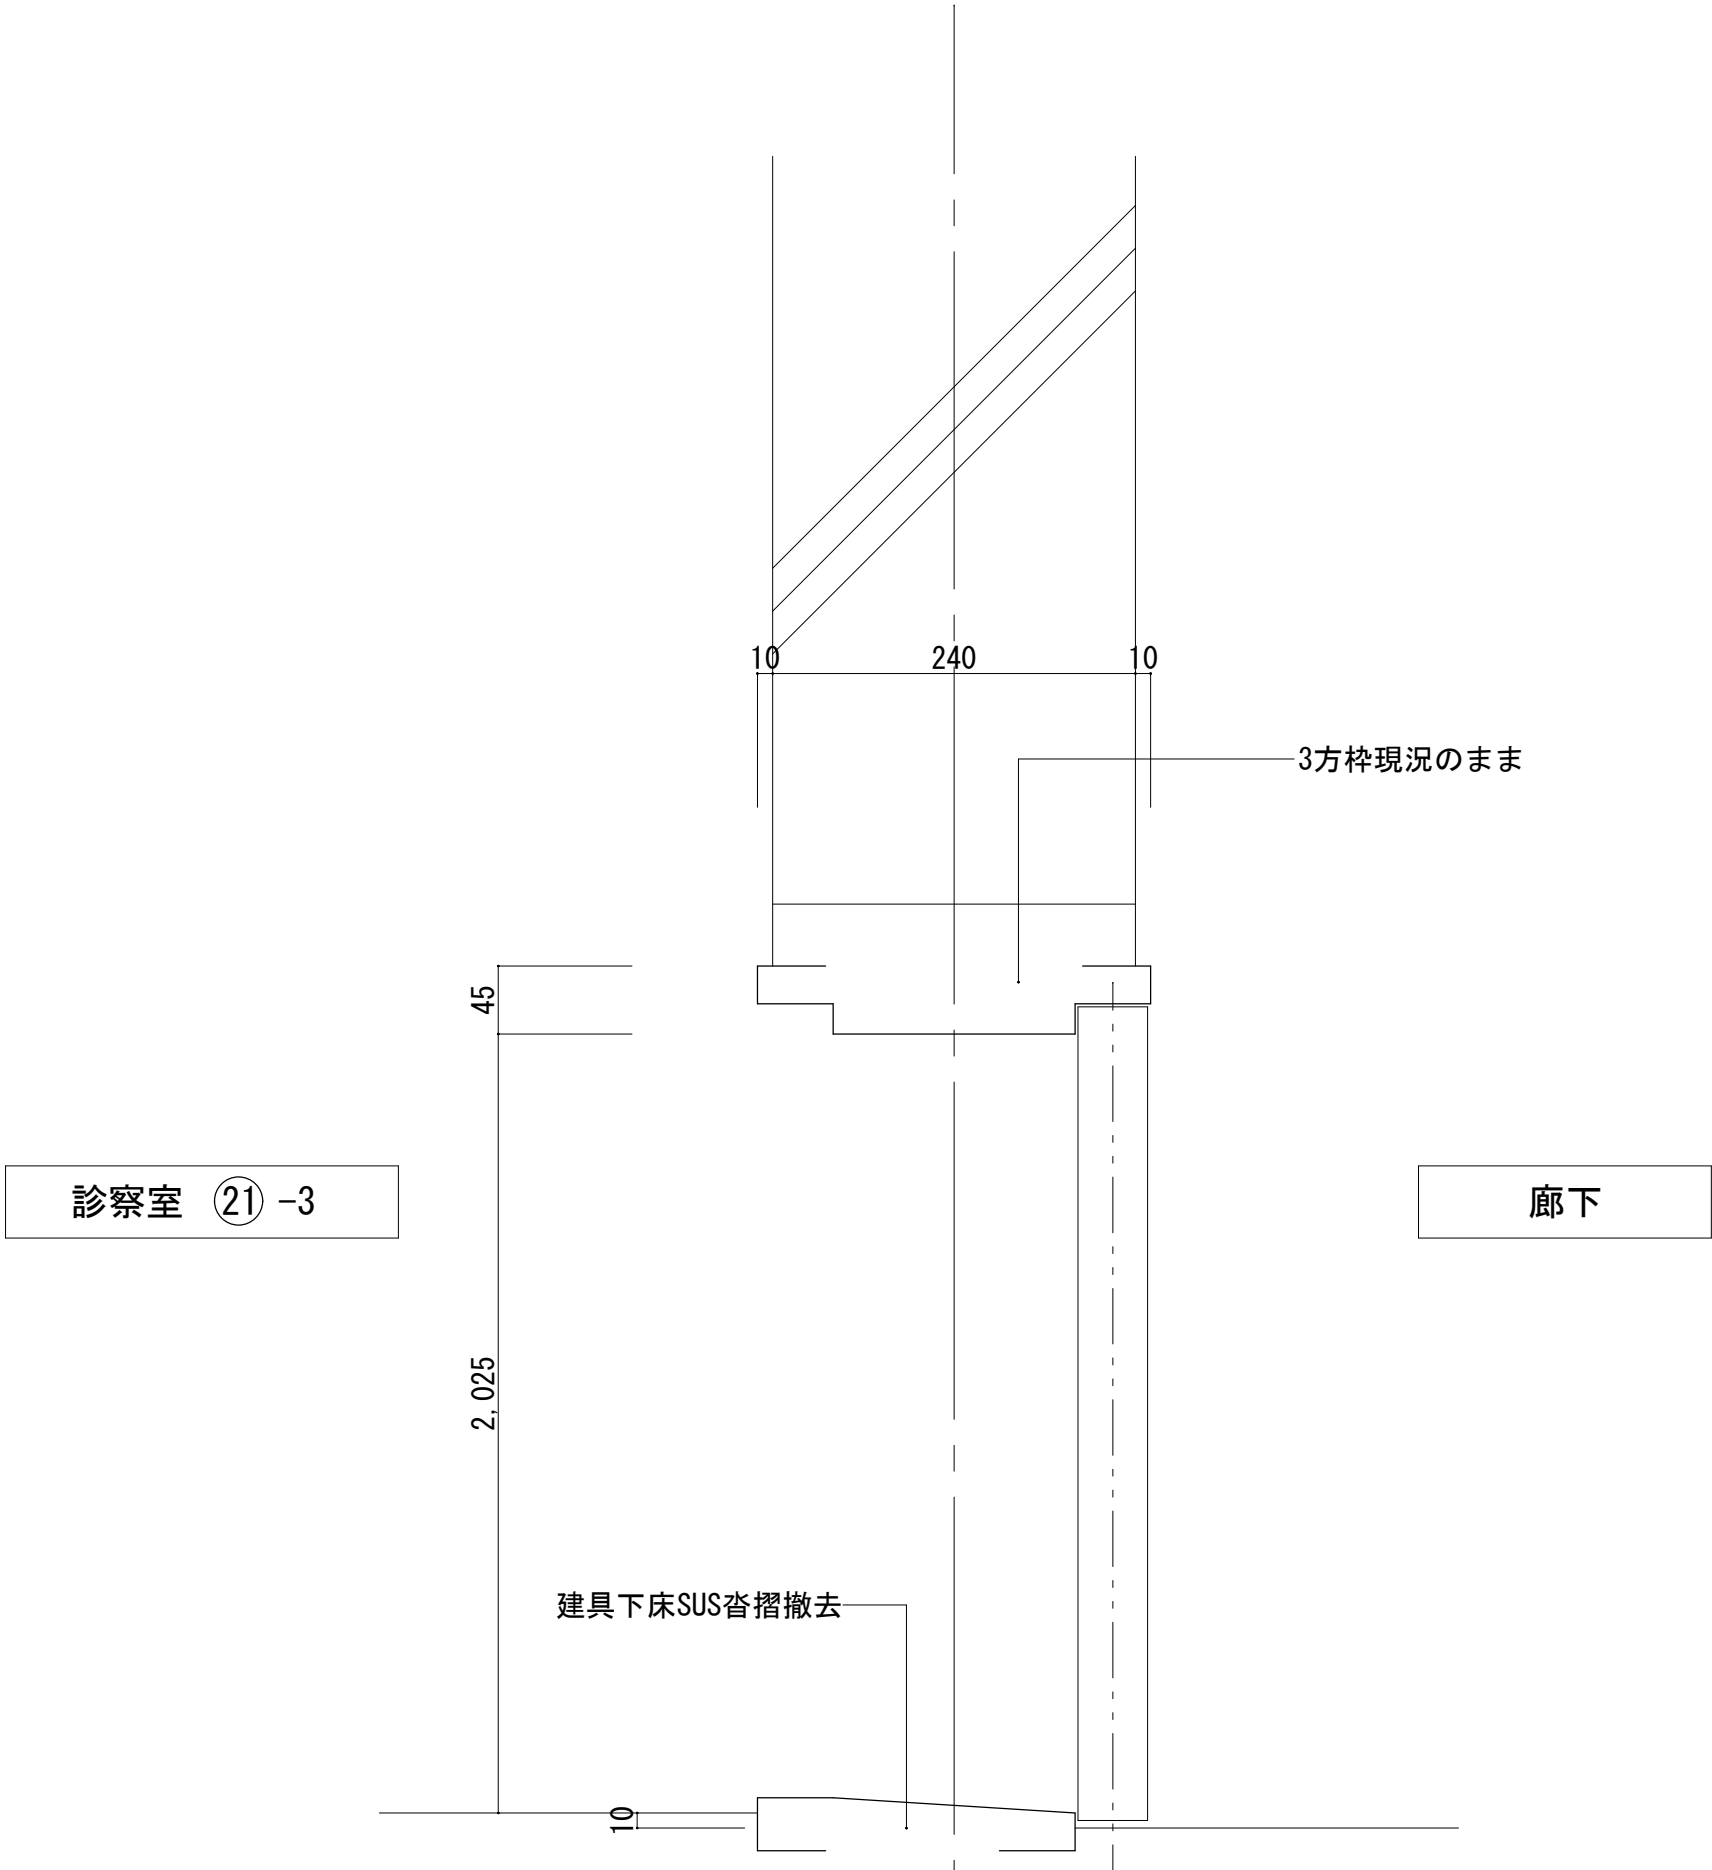


設計名称 NAME OF PROJECT	年月 DATE	R05 - 06	番号 NUMBER	A - 1 9
外来診察室引き戸設置工事(第2工区)				
図面名称 TITLE OF DRAWING	縮尺 SCALE			
【現況・改修後】診察室㉑-3	A1 : 1/5			
鋼製建具詳細図		A3 : 1/10		
設計担当 DESIGNED BY	照会 CONSULT	担当 RESP	設計 DESIGN	設計 DESIGN
若柳	若柳	佐野	齊藤	-
[株] 若柳建築事務所 WAKAYANAGI ARCHITECTS 若柳綾子				
一級建築士事務所 一級建築士		茨城県知事第A2341号 大臣登録第192062号		

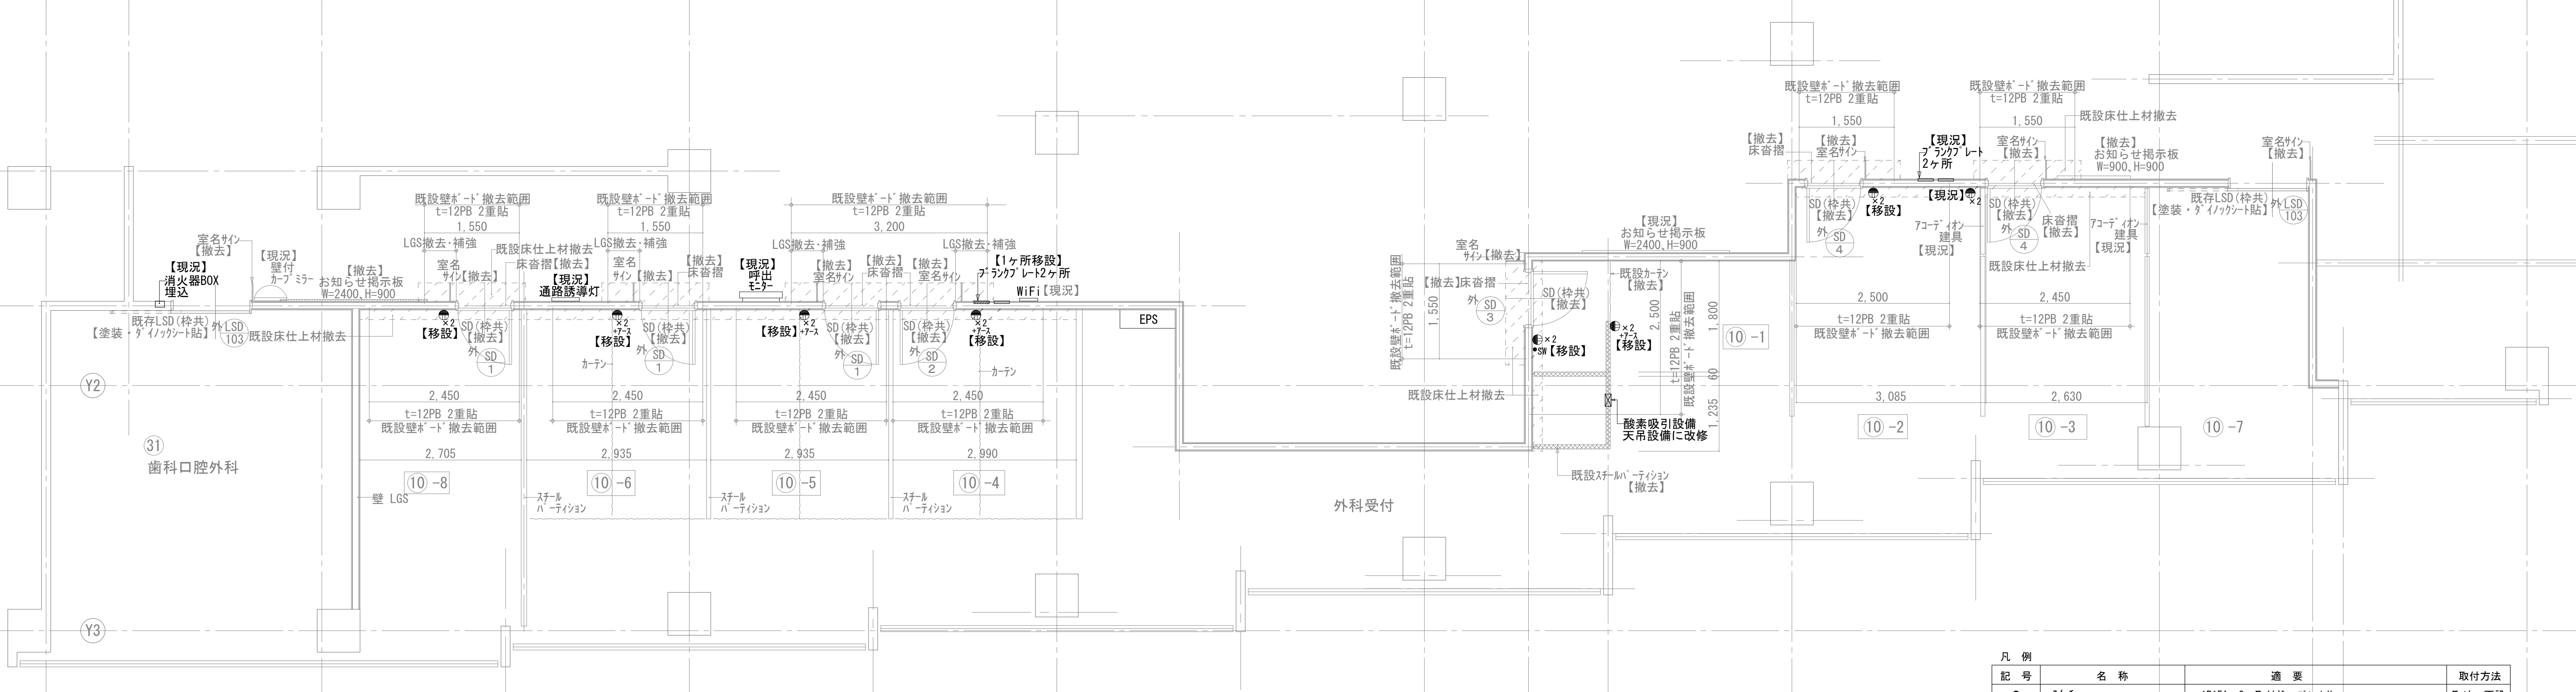

【現況】外科 電気・機械設備図

- 注 記
1. 屋内露出部は、1種金属線びとする。
 2. 防火区画部は、大臣認定工法で区画貫通処理を施す事。

凡 例	記 号	名 称	適 要	取付方法
●	スイッチ	1P15A×2	取付枠・プレート共	取外・再設
⊕×2	壁付コンセント	連用型2P15A×2、接地極×2、接地×2付	一体型	取外・再設
○	ブラックプレート	金属プレート		取外・再設
⌀	フック・タ	(V1S)・金属製		取外・再設

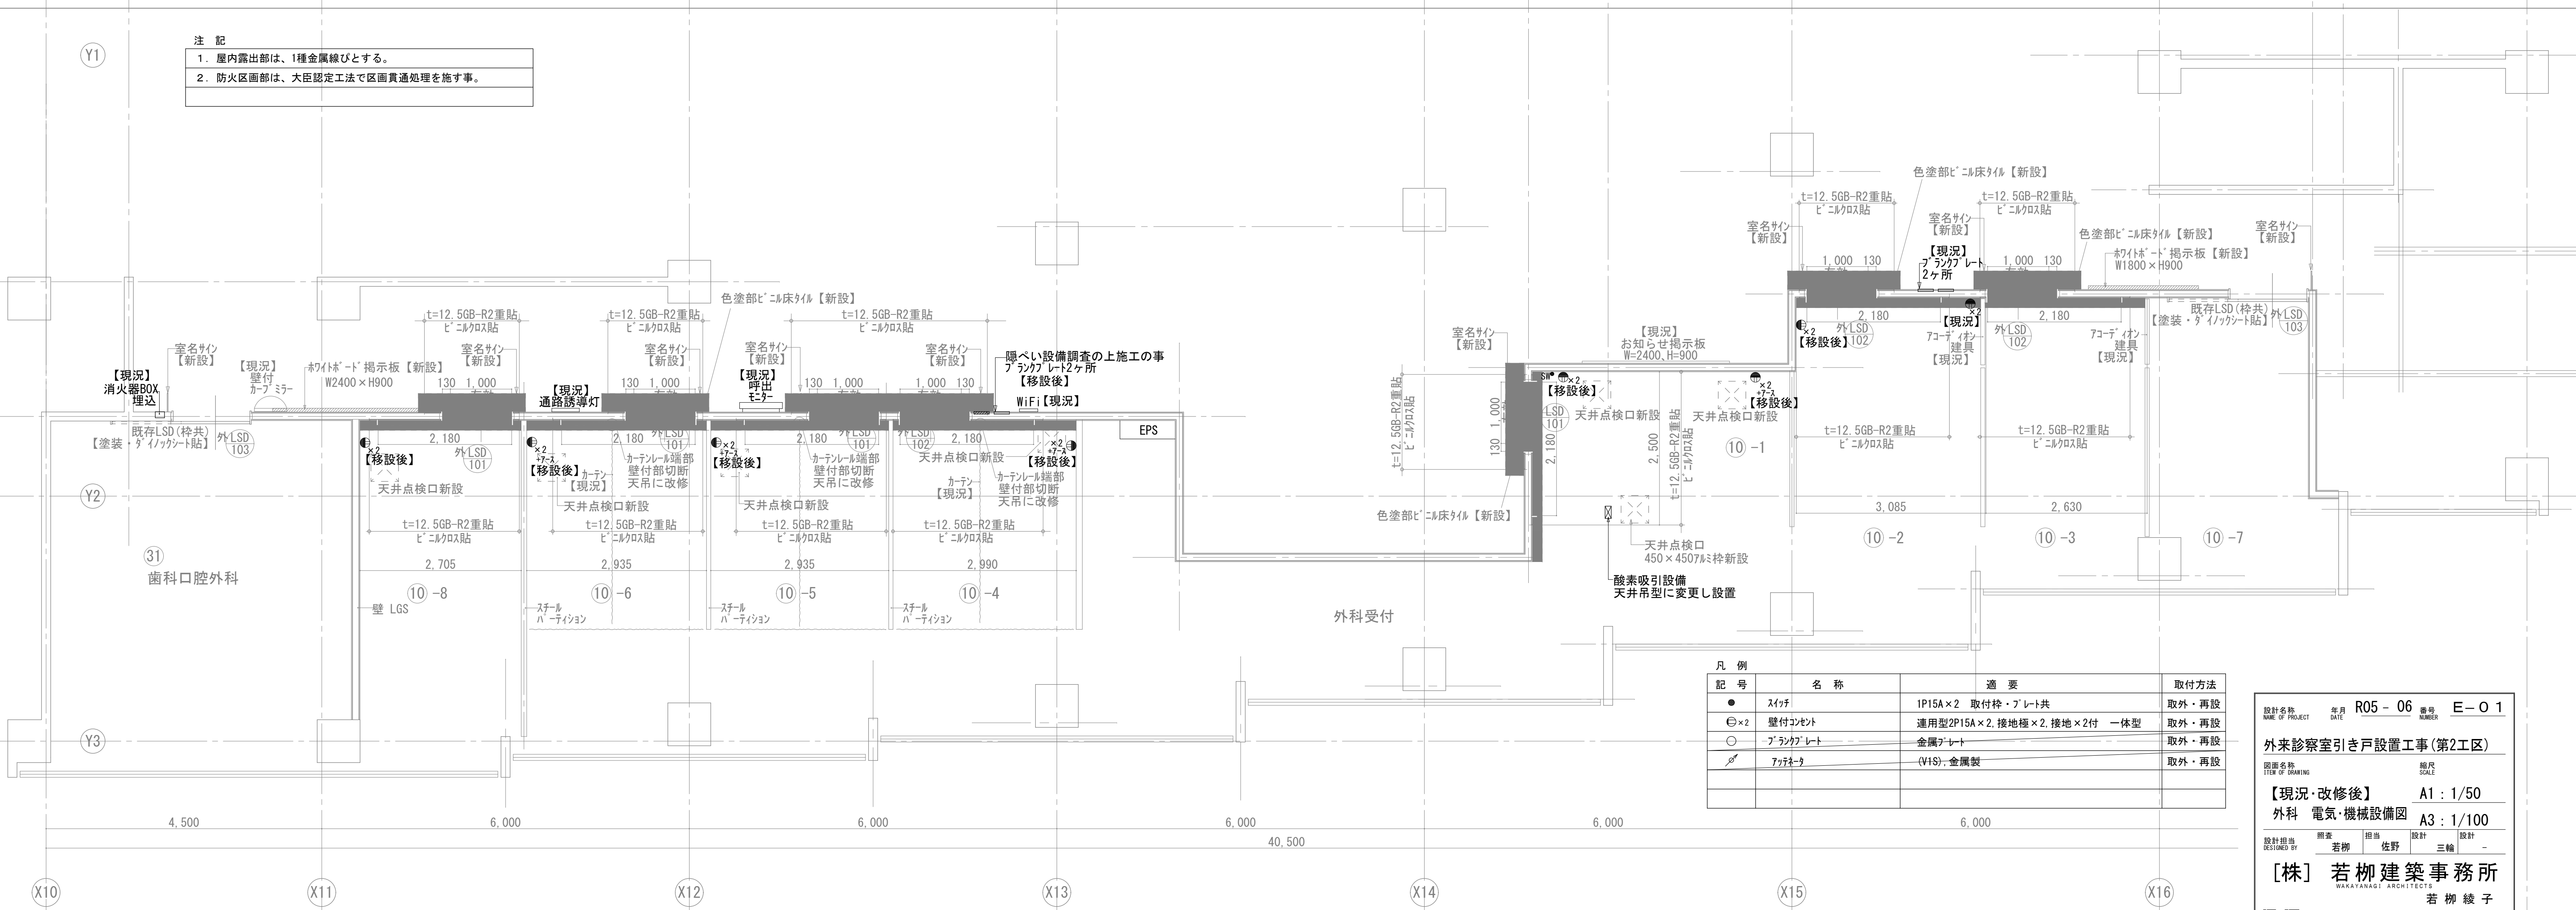

【改修後】外科 電気・機械設備図

凡 例	記 号	名 称	適 要	取付方法
●	スイッチ	1P15A×2	取付枠・プレート共	取外・再設
⊕×2	壁付コンセント	連用型2P15A×2、接地極×2、接地×2付	一体型	取外・再設
○	ブラックプレート	金属プレート		取外・再設
⌀	フック・タ	(V1S)・金属製		取外・再設

設計名称
NAME OF PROJECT

年月
DATE

R05 - 06

番号
NUMBER

E - 0 1

外來診療室引き戸設置工事(第2工区)

図面名称
TITLE OF DRAWING

【現況・改修後】
外科 電気・機械設備図

縮尺
SCALE

A1 : 1/50
A3 : 1/100

設計担当
DESIGNED BY

原案
DESIGNED BY

若柳

担当
DESIGNED BY

佐野

設計
DESIGNED BY

三輪

設計
DESIGNED BY


-

【株】 若柳建築事務所
WAKAYANAGI ARCHITECTS

若柳 綾子

一級建築士事務所
一級建築士


茨城県知事第A2341号
大臣登録第192062号

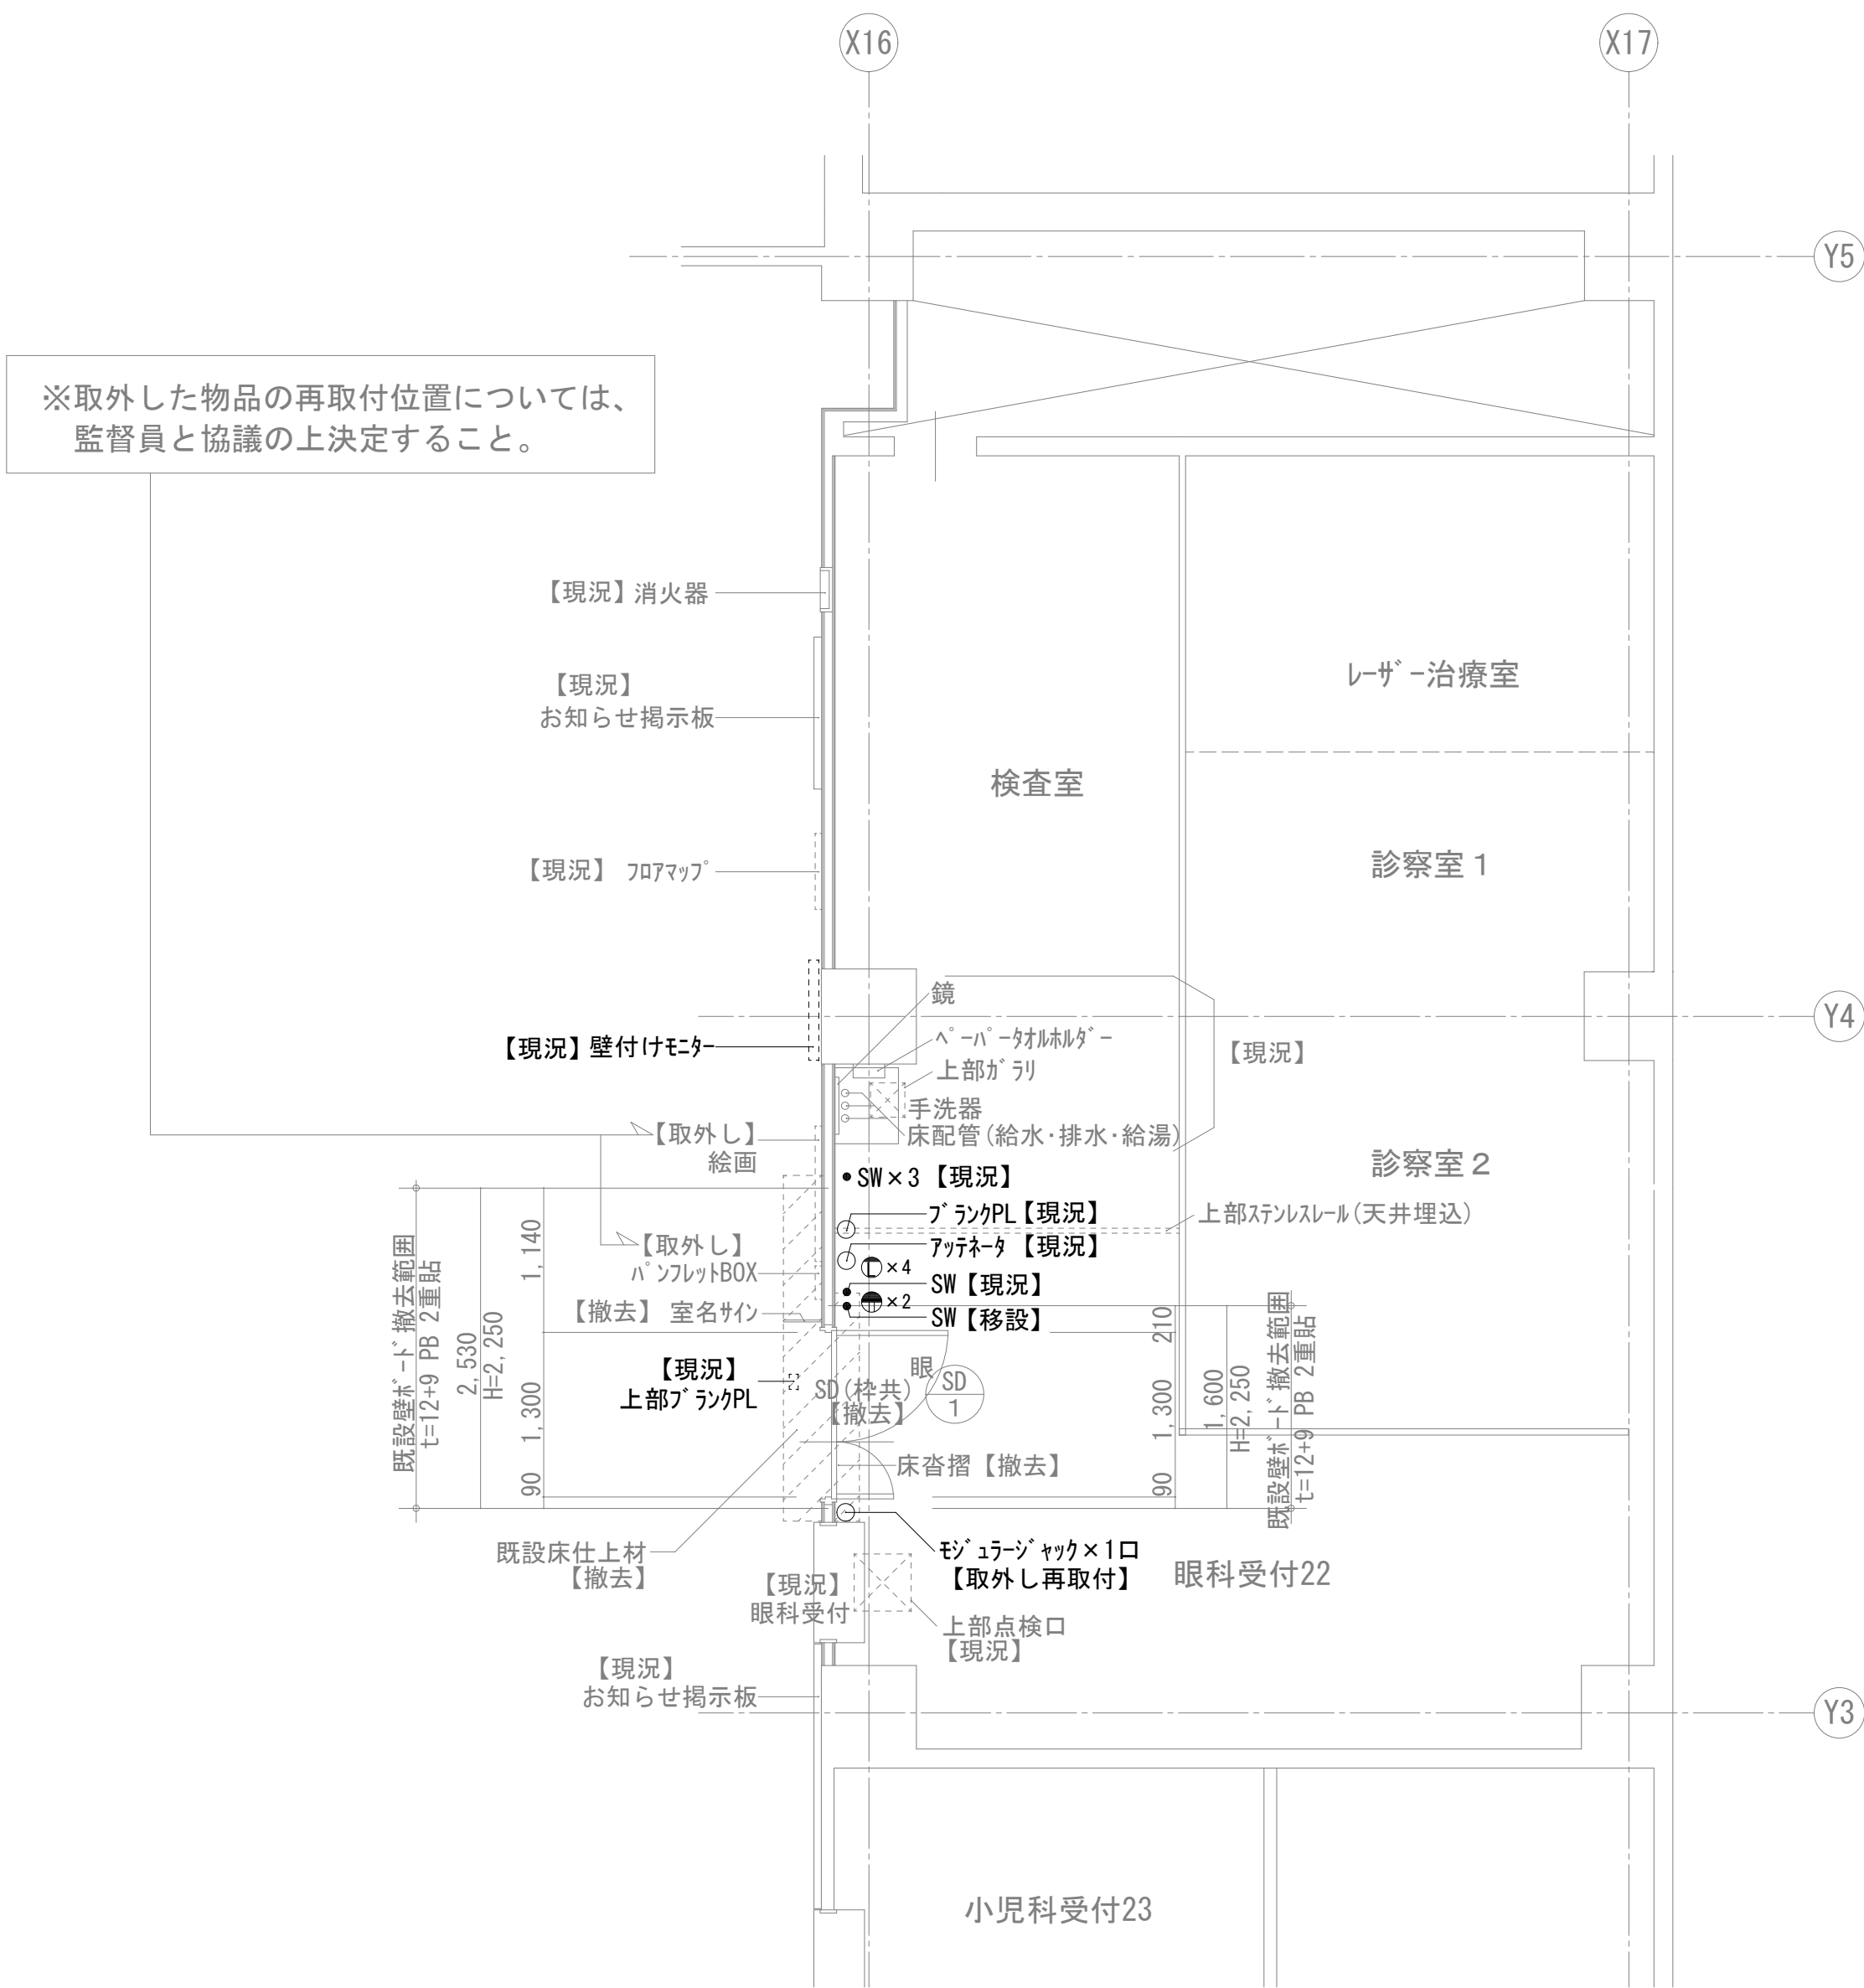

【現況】眼科平面詳細図 S=1/50

【現況】眼科 電気・機械設備図 S=1/50

- 注 記
1. 屋内露出部は、1種金属線びとする。※スイッチボックス、コーナボックス、ブッシング共
 2. 移設箇所は配線を天井内まで引き戻し、不足分は結線・新設とする。

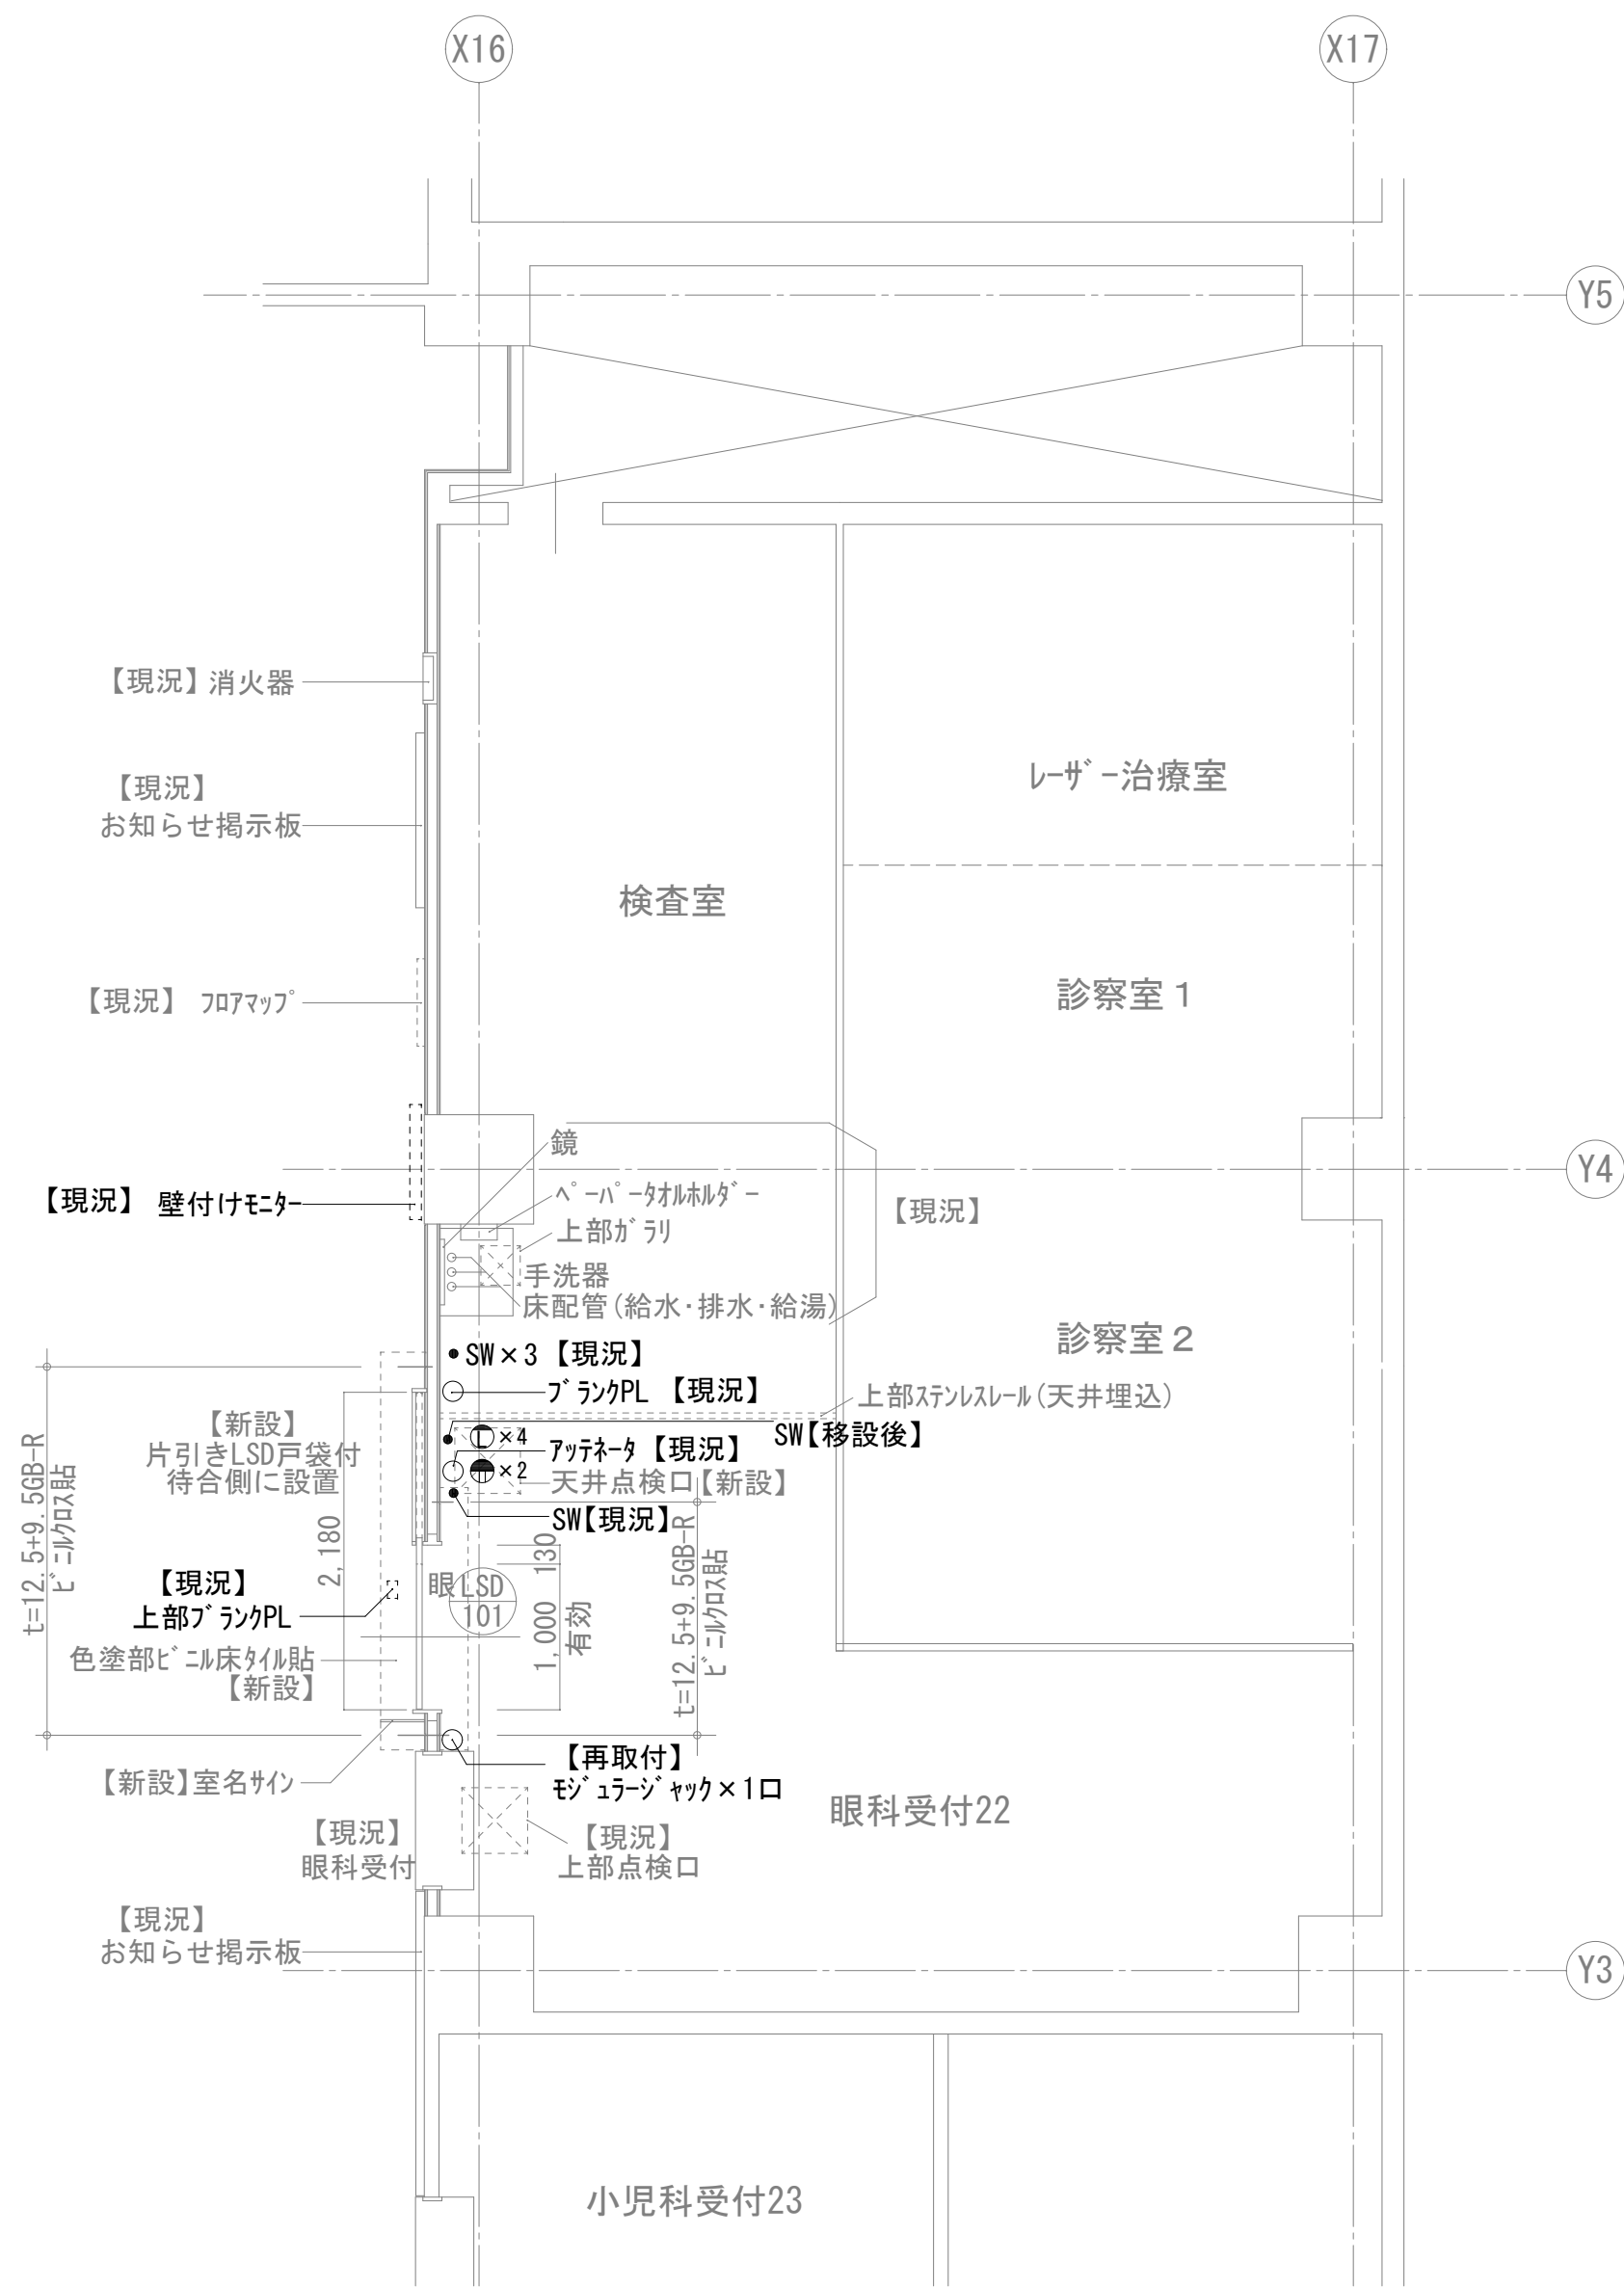

【改修後】眼科 電気・機械設備図 S=1/50

凡 例		
記 号	名 称	適 要
●	スイッチ	1P15A 取付枠・プレート共
⊖×2	壁付コンセント	連用型2P15A
⓪	LAN BOX	

設計名称
NAME OF PROJECT

年月
DATE

R05 - 06

番号
NUMBER

E - 0 2

外来診察室引き戸設置工事(第2工区)

図面名称
TITLE OF DRAWING

縮尺
SCALE

【現況・改修後】
眼科 電気・機械設備図

A1 : 1/50
A3 : 1/100

設計担当
DESIGNED BY

監案
SUPERVISOR

担当
RESPONSIBLE

設計
DESIGNER


佐野 綾子

若柳 綾子

【株】 若柳建築事務所
WAKAYANAGI ARCHITECTS
若柳 綾子

一級建築士事務所
一級建築士


茨城県知事第A2341号
大臣登録第192062号

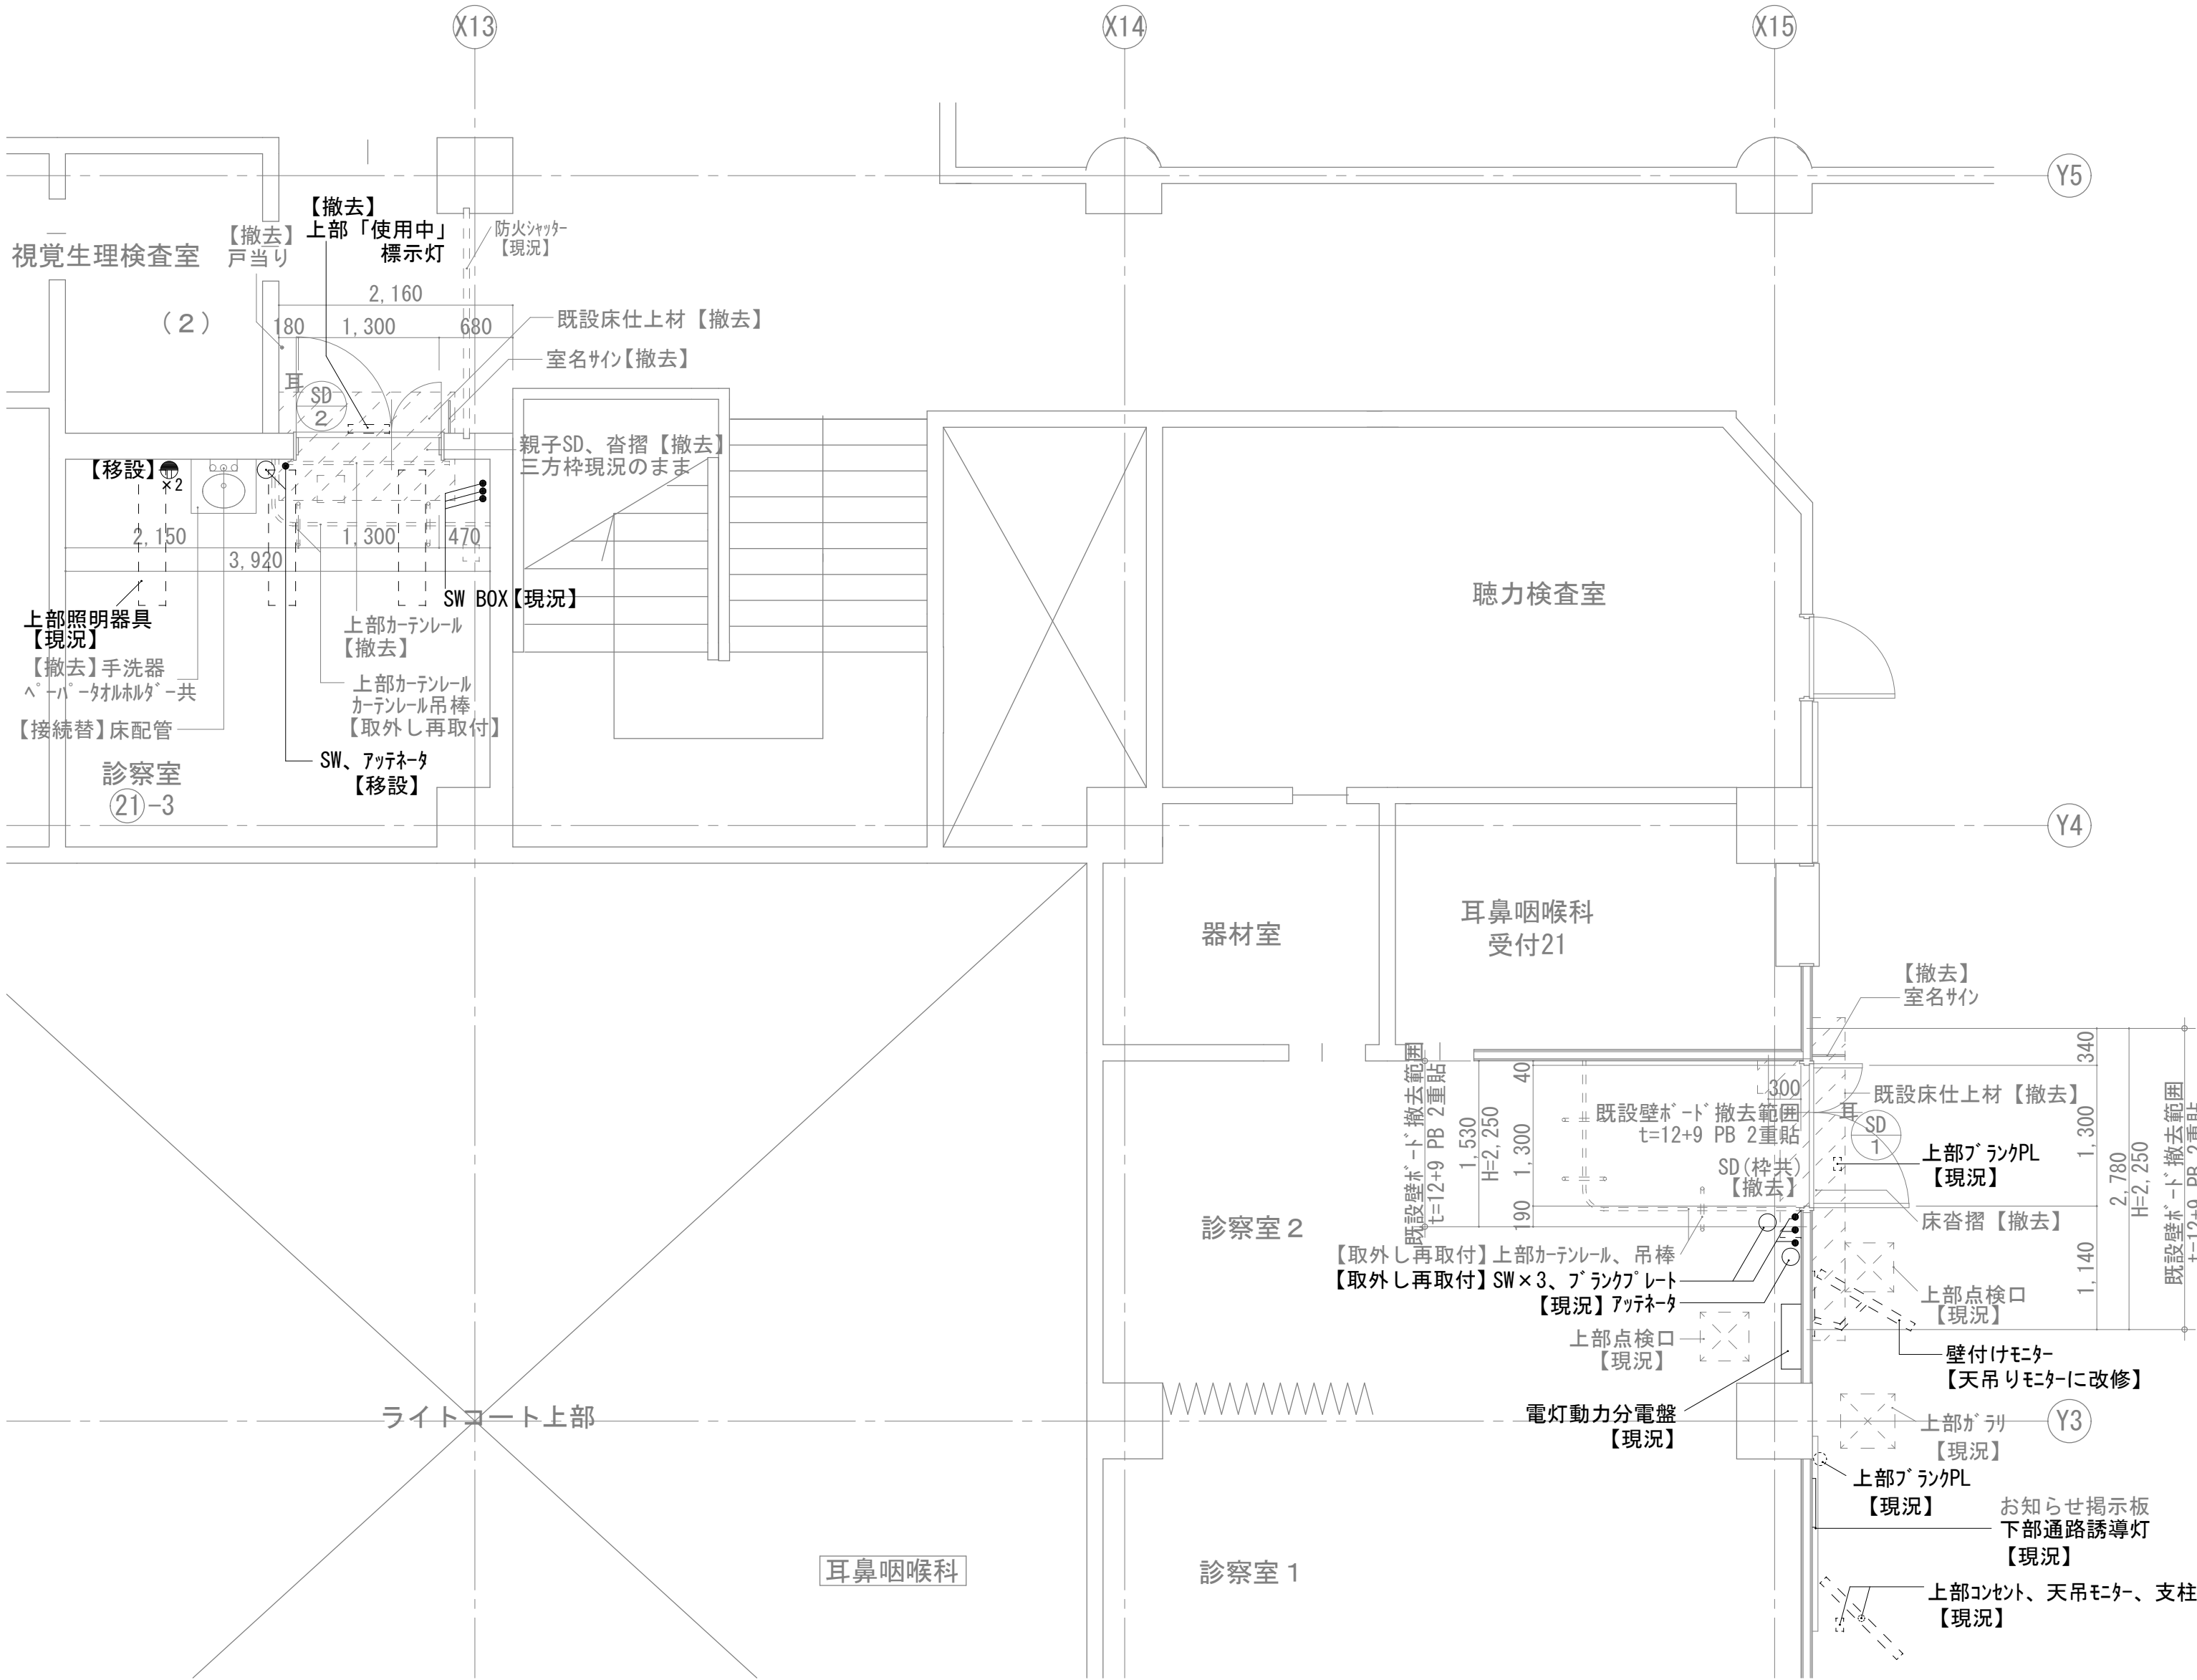

【現況】耳鼻咽喉科 電気・機械設備図 S=1/50

注 記

1. 屋内露出部は、1種金属線びとする。※スイッチボックス、コーナボックス、ブッシング共
2. 移設箇所は配線を天井内まで引き戻し、不足分は結線・新設とする。

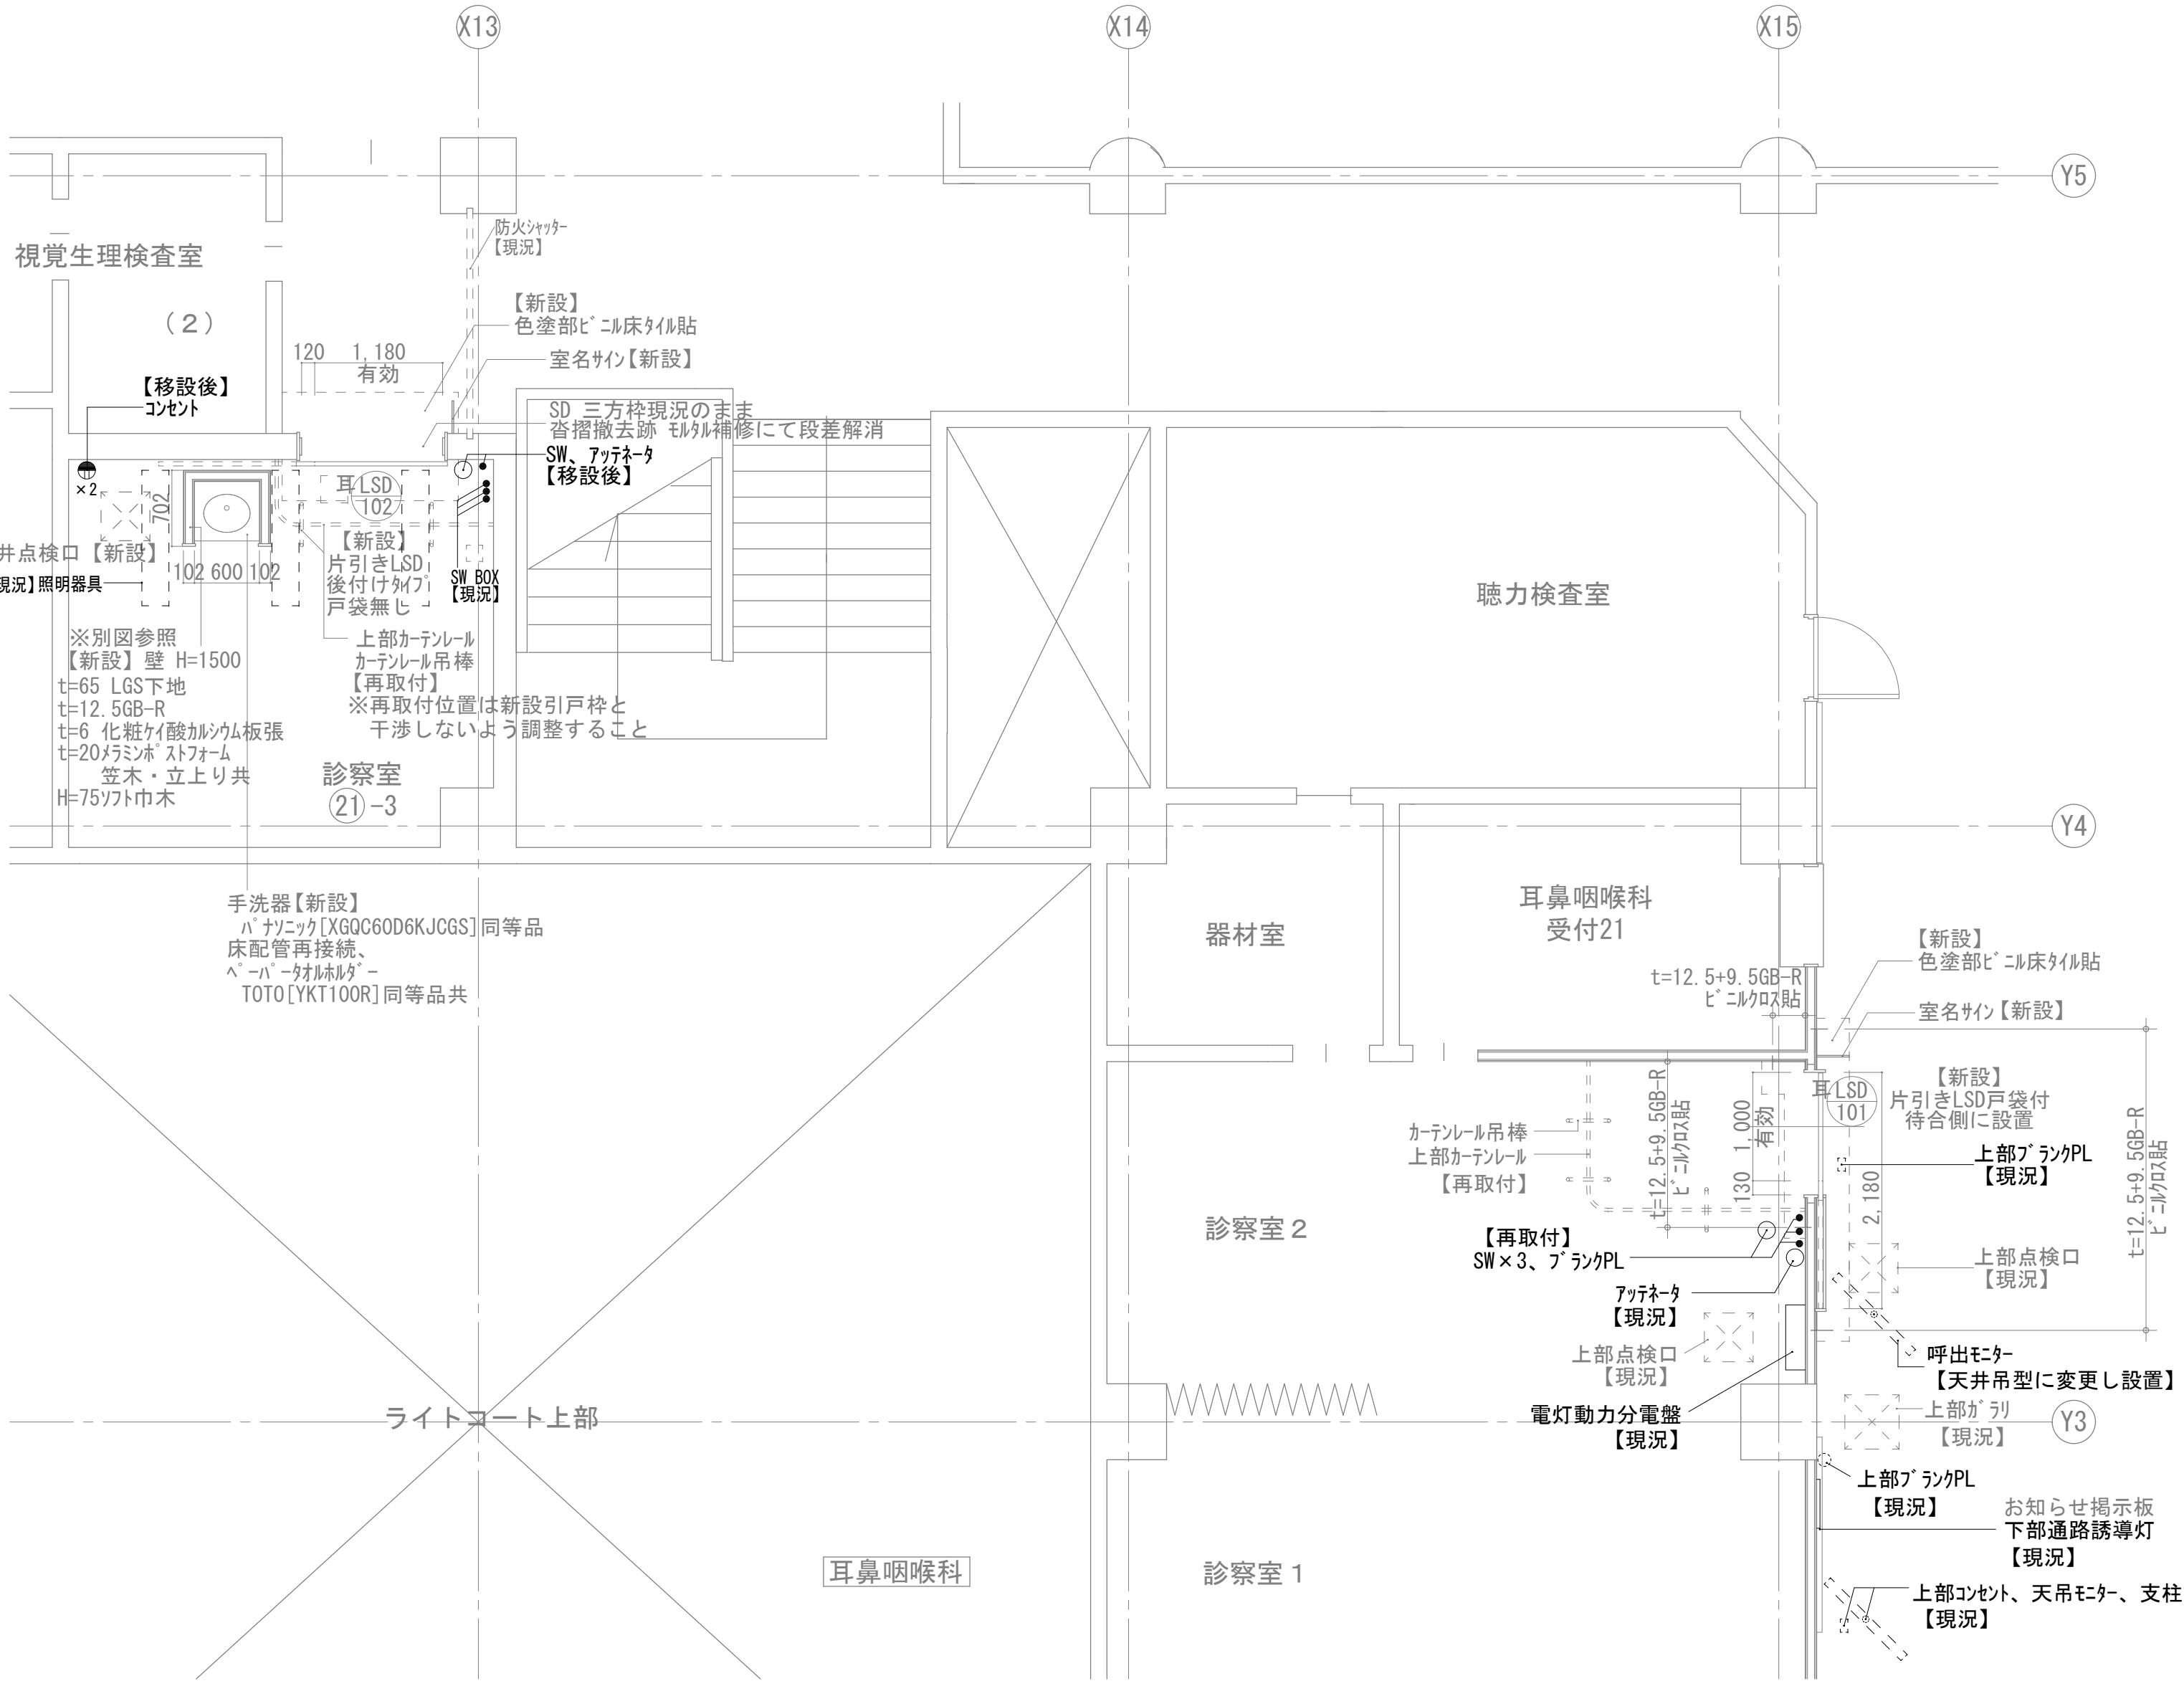

【改修後】耳鼻咽喉科 電気・機械設備図 S=1/50

凡 例

記 号	名 称	適 要
●	スイッチ	1P15A 取付枠・プレート共
⊙×2	壁付コンセント	連用型2P15A×2
⊙	LAN BOX	

設計名称 年月 R05 - 06 番号 E - 0 3

外来診察室引き戸設置工事(第2工区)

図面名称 縮尺

【現況・改修後】耳鼻咽喉科 A1 : 1/50

電気・機械設備図 A3 : 1/100

設計担当 監案 担当 設計 設計

DESIGNED BY 若 柳 佐野 佐野 -



【株】 若 柳 建 築 事 務 所

WAKAYANAGI ARCHITECTS


若 柳 綾 子

一級建築士事務所 茨城県知事第A2341号


一級建築士 大臣登録第192062号

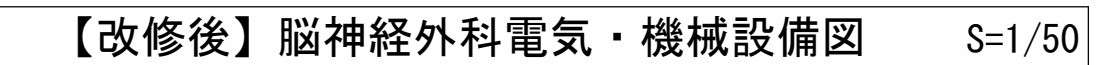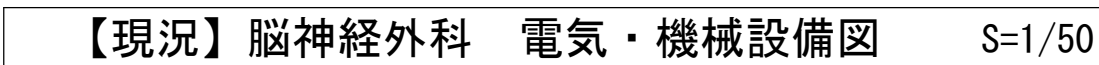

凡 例		
記 号	名 称	適 要
●	スイッチ	1P15A 取付枠・プレート共
㊦	壁付コンセント	連用型2P15A×2
㊦	LAN BOX	

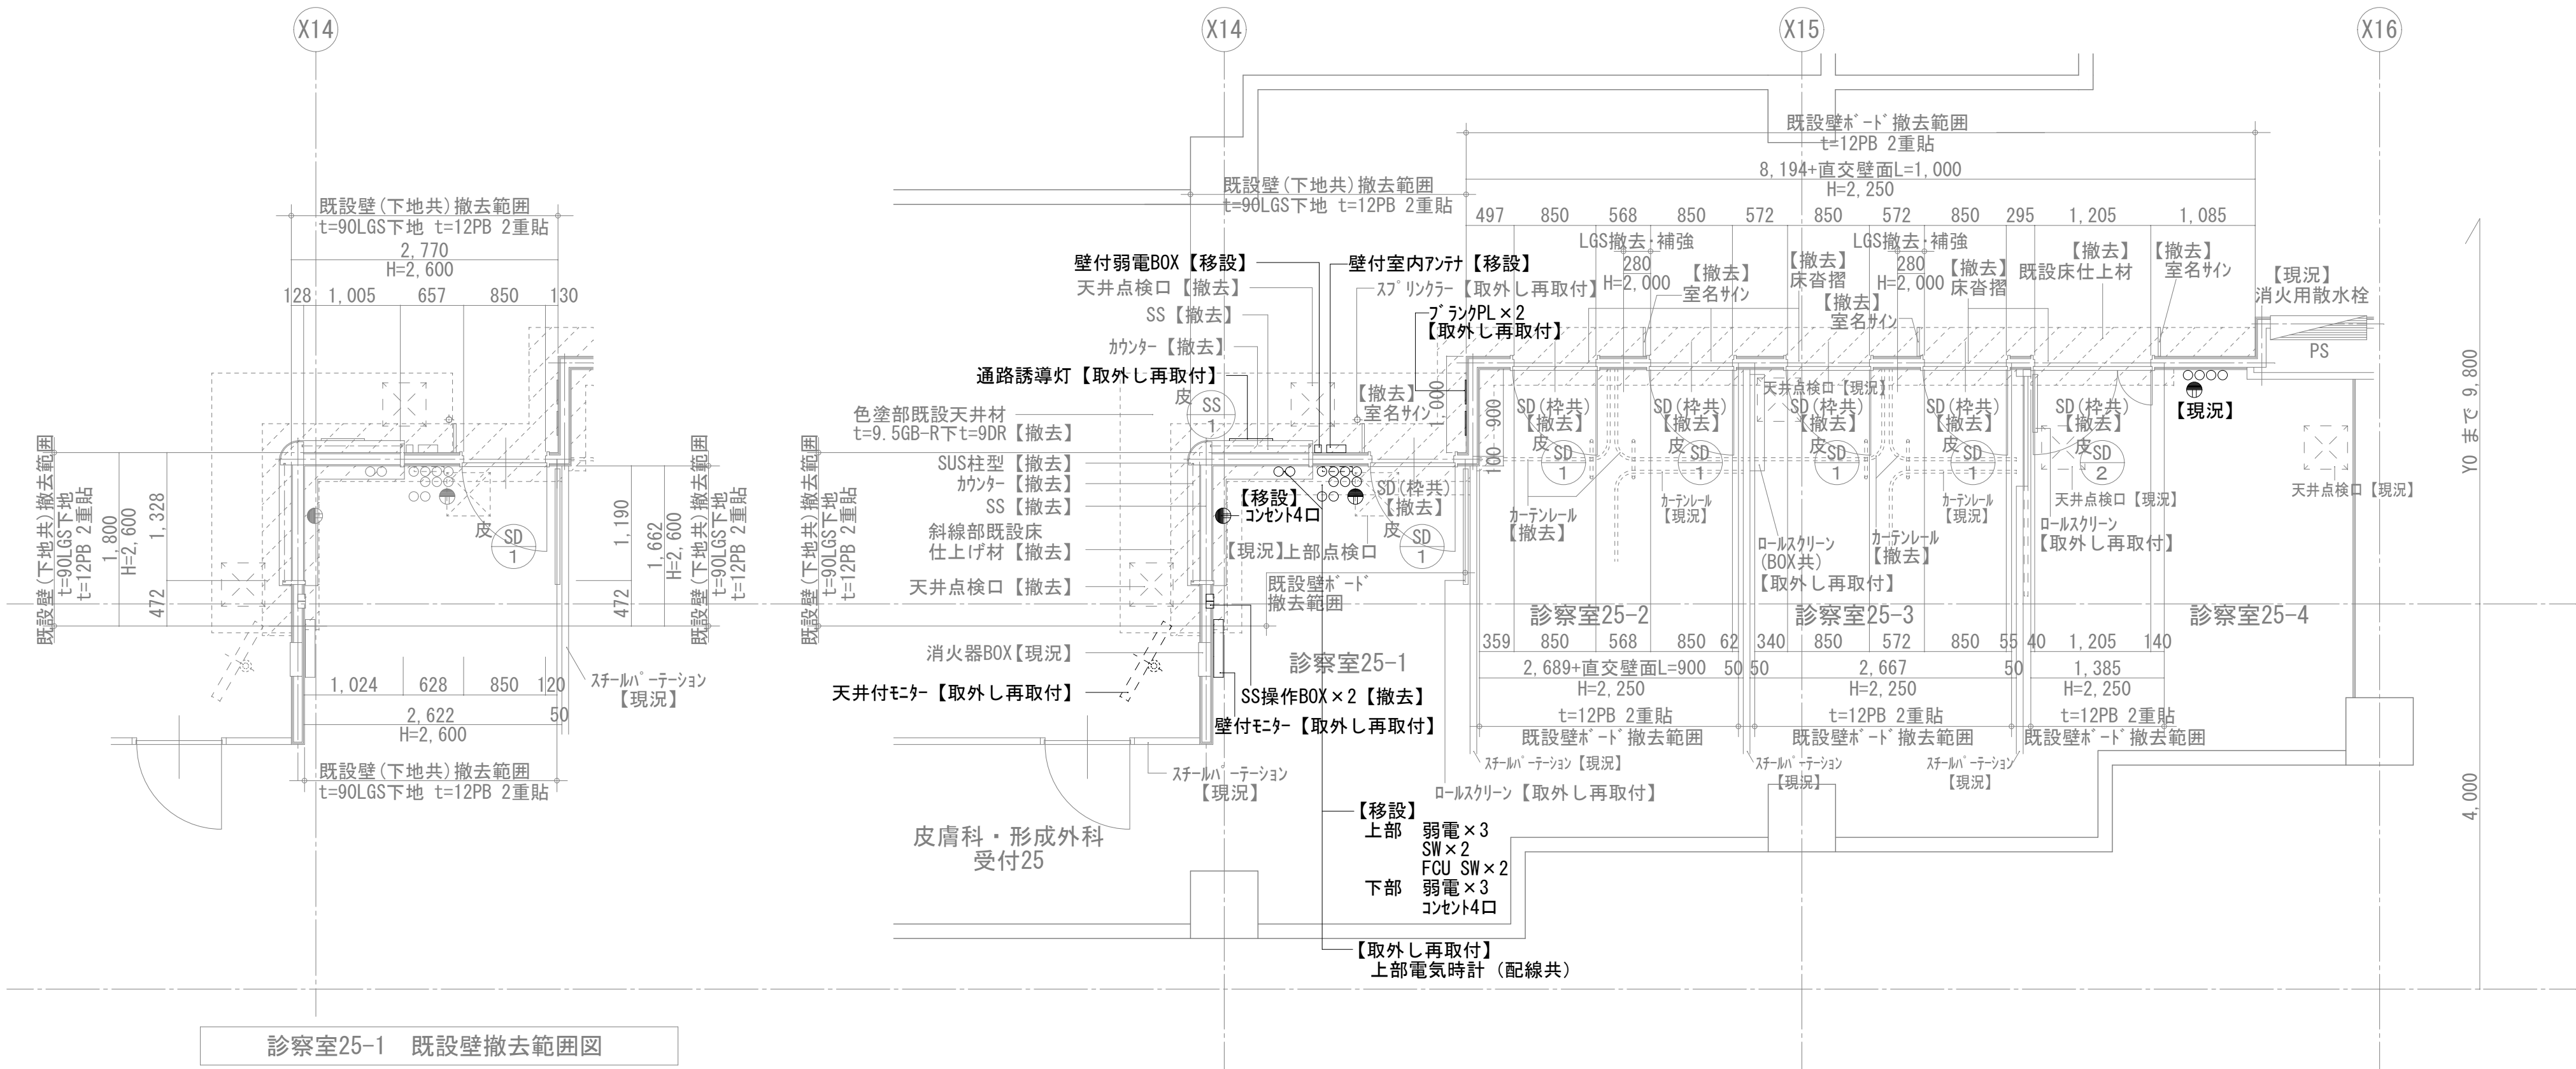

【現況】皮膚科・形成外科 電気・機械設備図 S=1/50

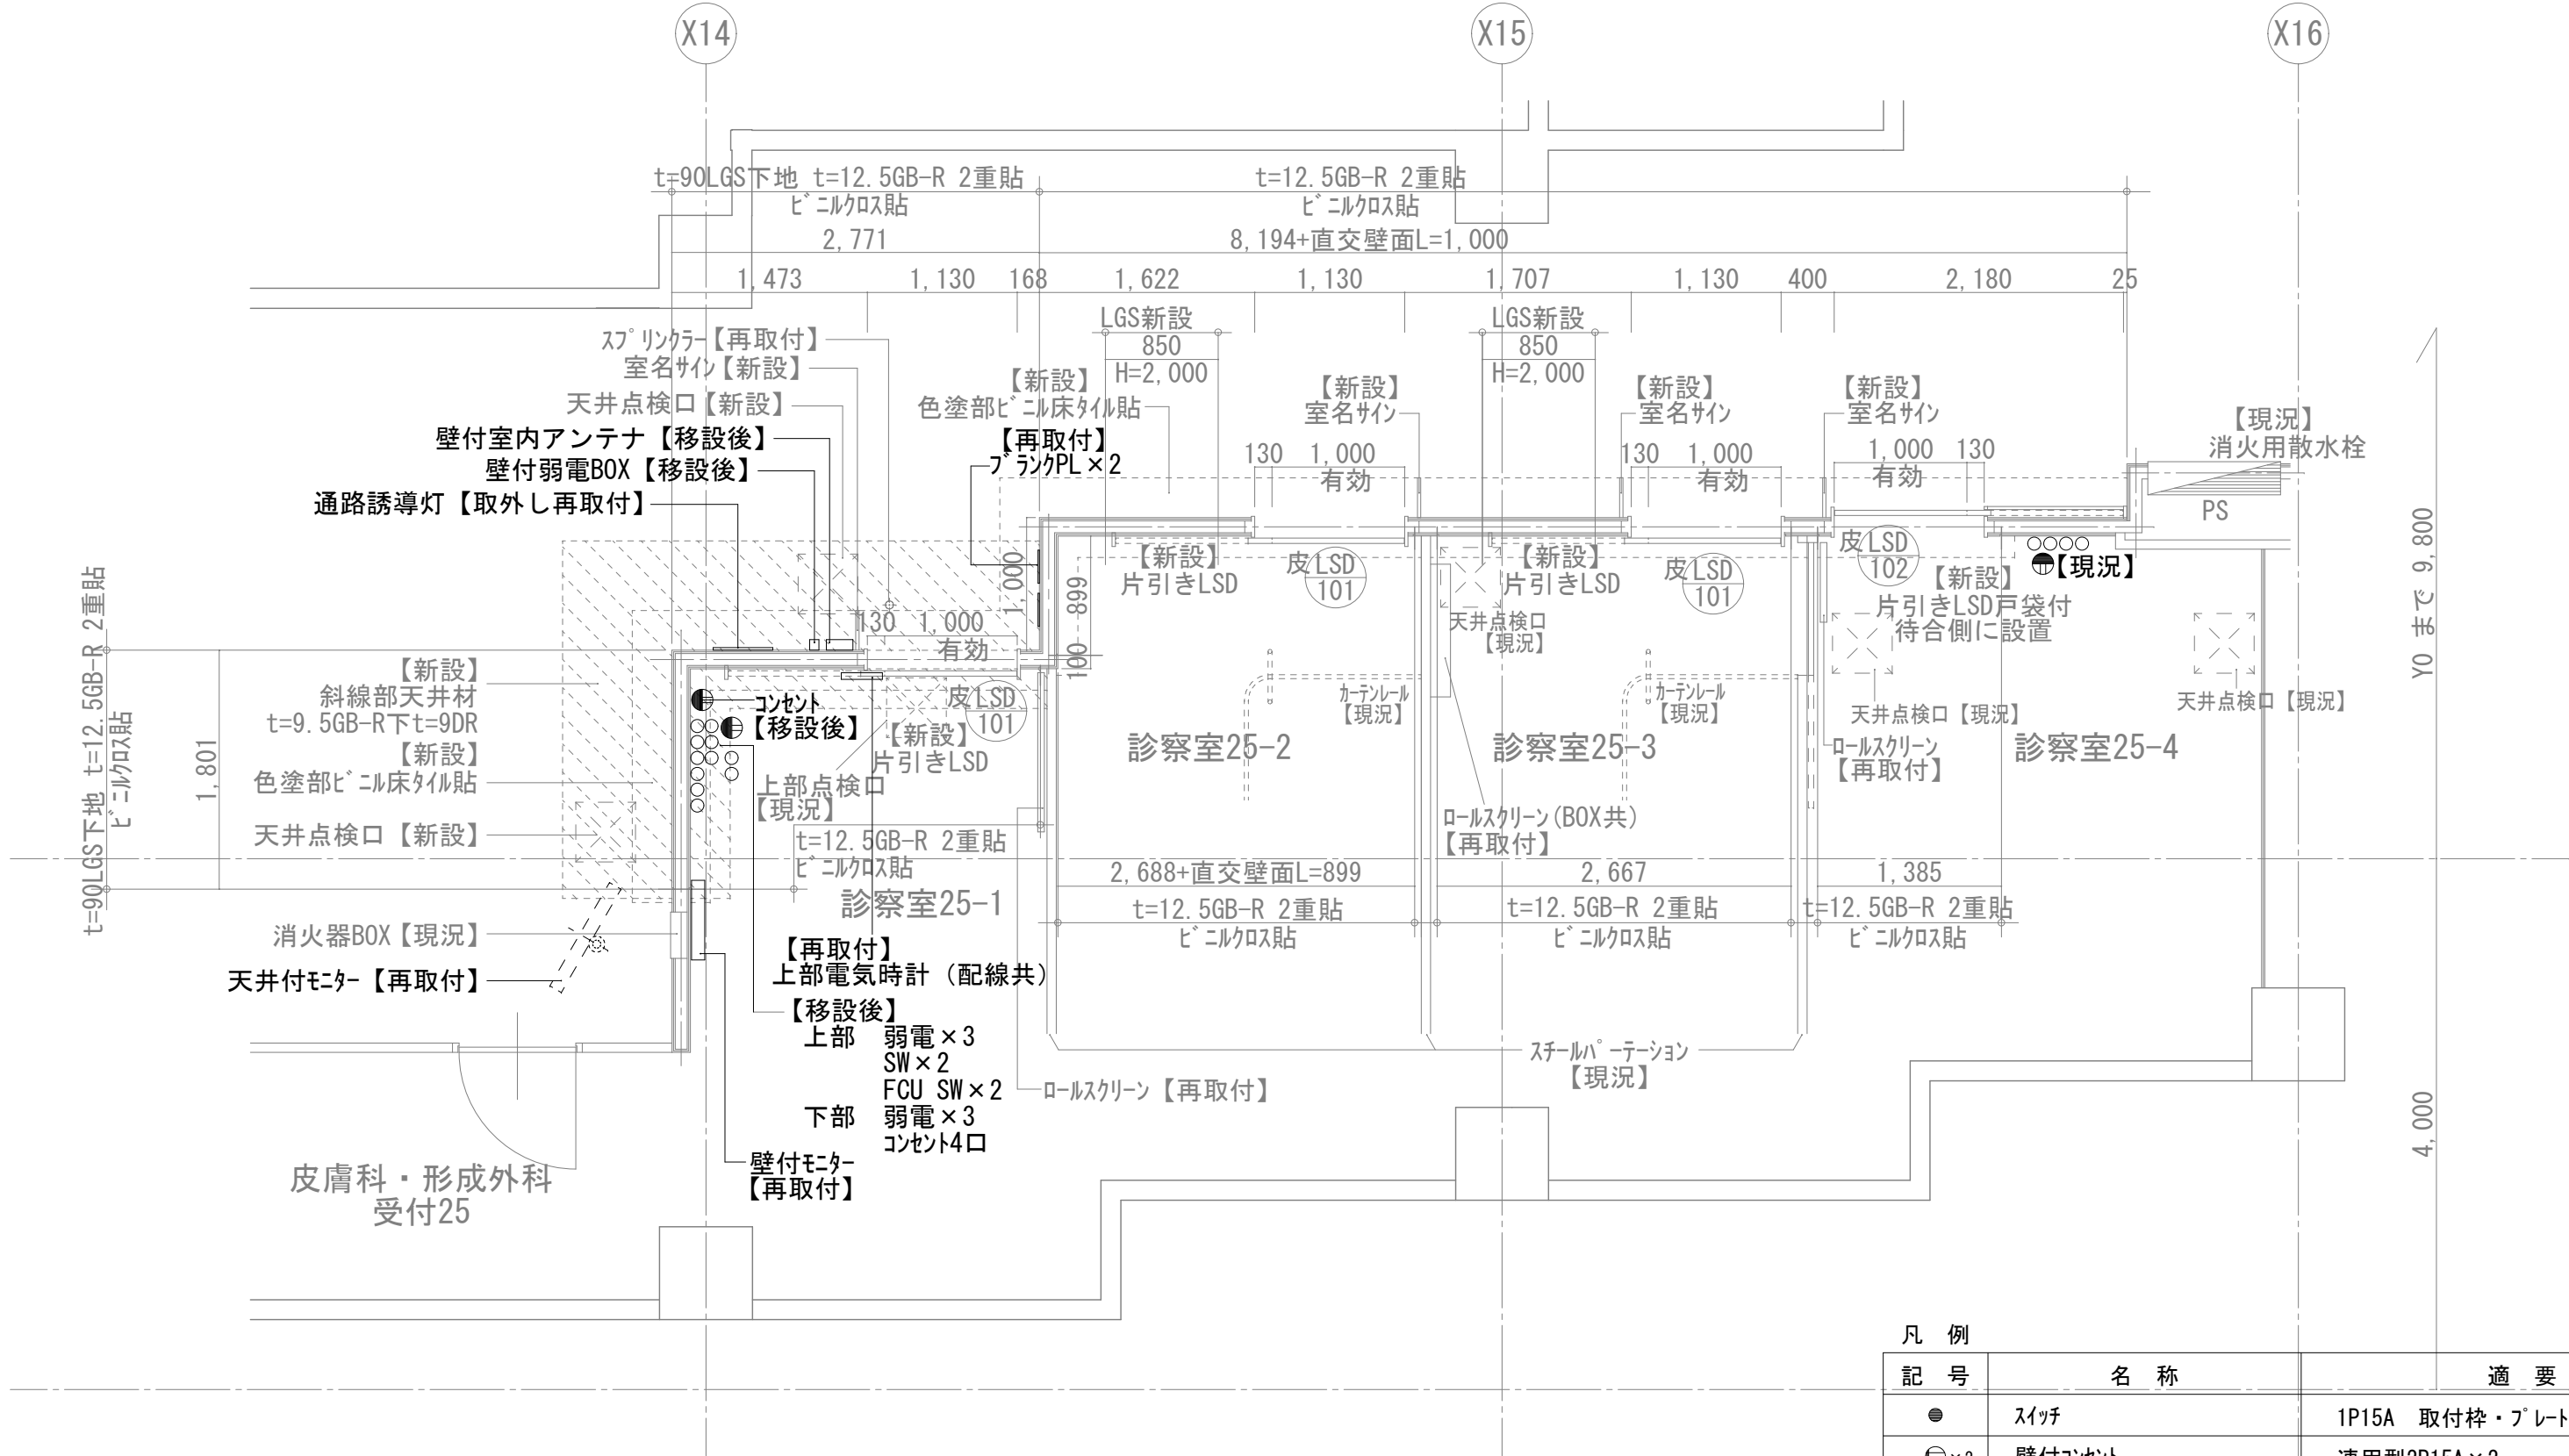

【改修後】皮膚科・形成外科 電気・機械設備図 S=1/50

- 注 記
1. 屋内露出部は、1種金属線びとする。※スイッチボックス、コーナボックス、ブッシング共
 2. 移設箇所は配線を天井内まで引き戻し、不足分は結線・新設とする。

凡 例		
記 号	名 称	適 要
●	スイッチ	1P15A 取付枠・プレート共
⊖×2	壁付コンセント	連用型2P15A×2
⓪	LAN BOX	

設計名称
NAME OF PROJECT

年月
DATE

R05 - 06

番号
NUMBER

E - 0 5

外来診療室引き戸設置工事(第2工区)

図面名称
ITER OF DRAWING

縮尺
SCALE

【現況・改修後】皮膚科
・形成外科 電気・機械設備図

A1 : 1/50

A3 : 1/100

設計担当
DESIGNED BY

原案
DESIGNED BY

若柳

担当
DESIGNED BY

佐野

設計
DESIGNED BY

齊藤

設計
DESIGNED BY


-

【株】 若柳建築事務所
WAKAYANAGI ARCHITECTS

若柳綾子

一級建築士事務所
一級建築士


茨城県知事第A2341号
大臣登録第192062号

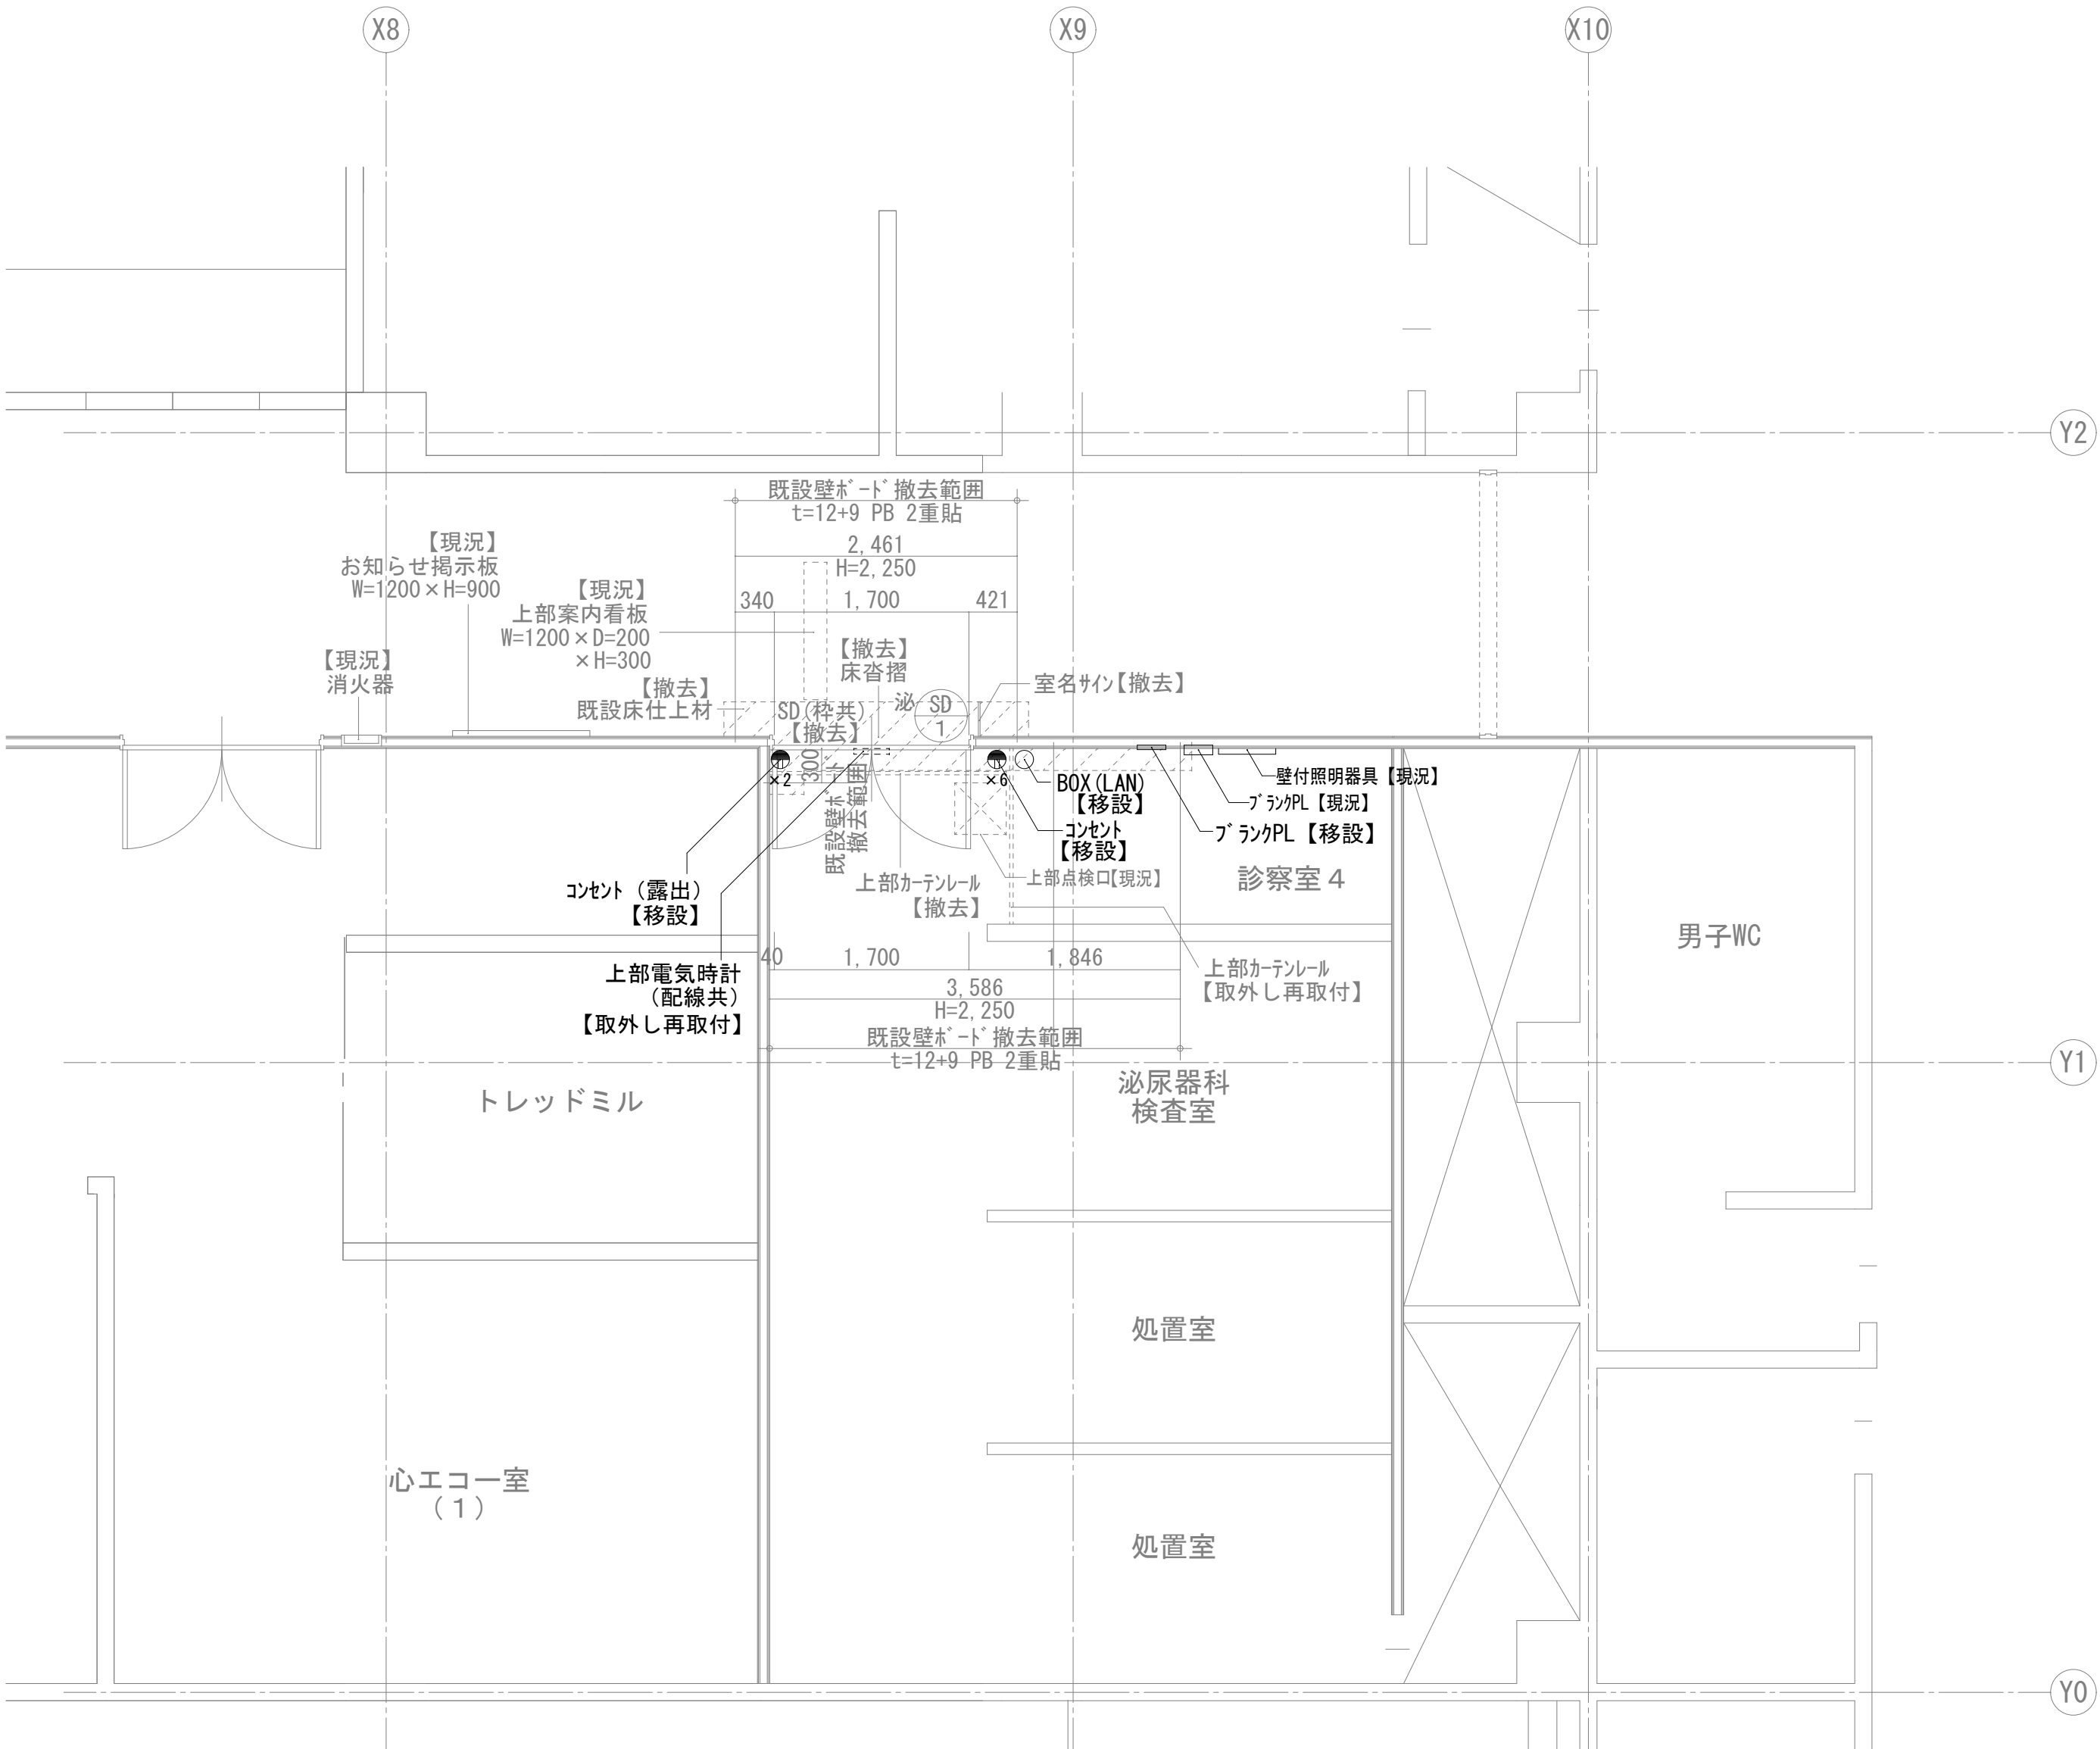

【現況】泌尿器科 電気・機械設備図 S=1/50

注 記

- 1. 屋内露出部は、1種金属線びとする。※スイッチボックス、コーナーボックス、ブッシング共
- 2. 移設箇所は配線を天井内まで引き戻し、不足分は結線・新設とする。

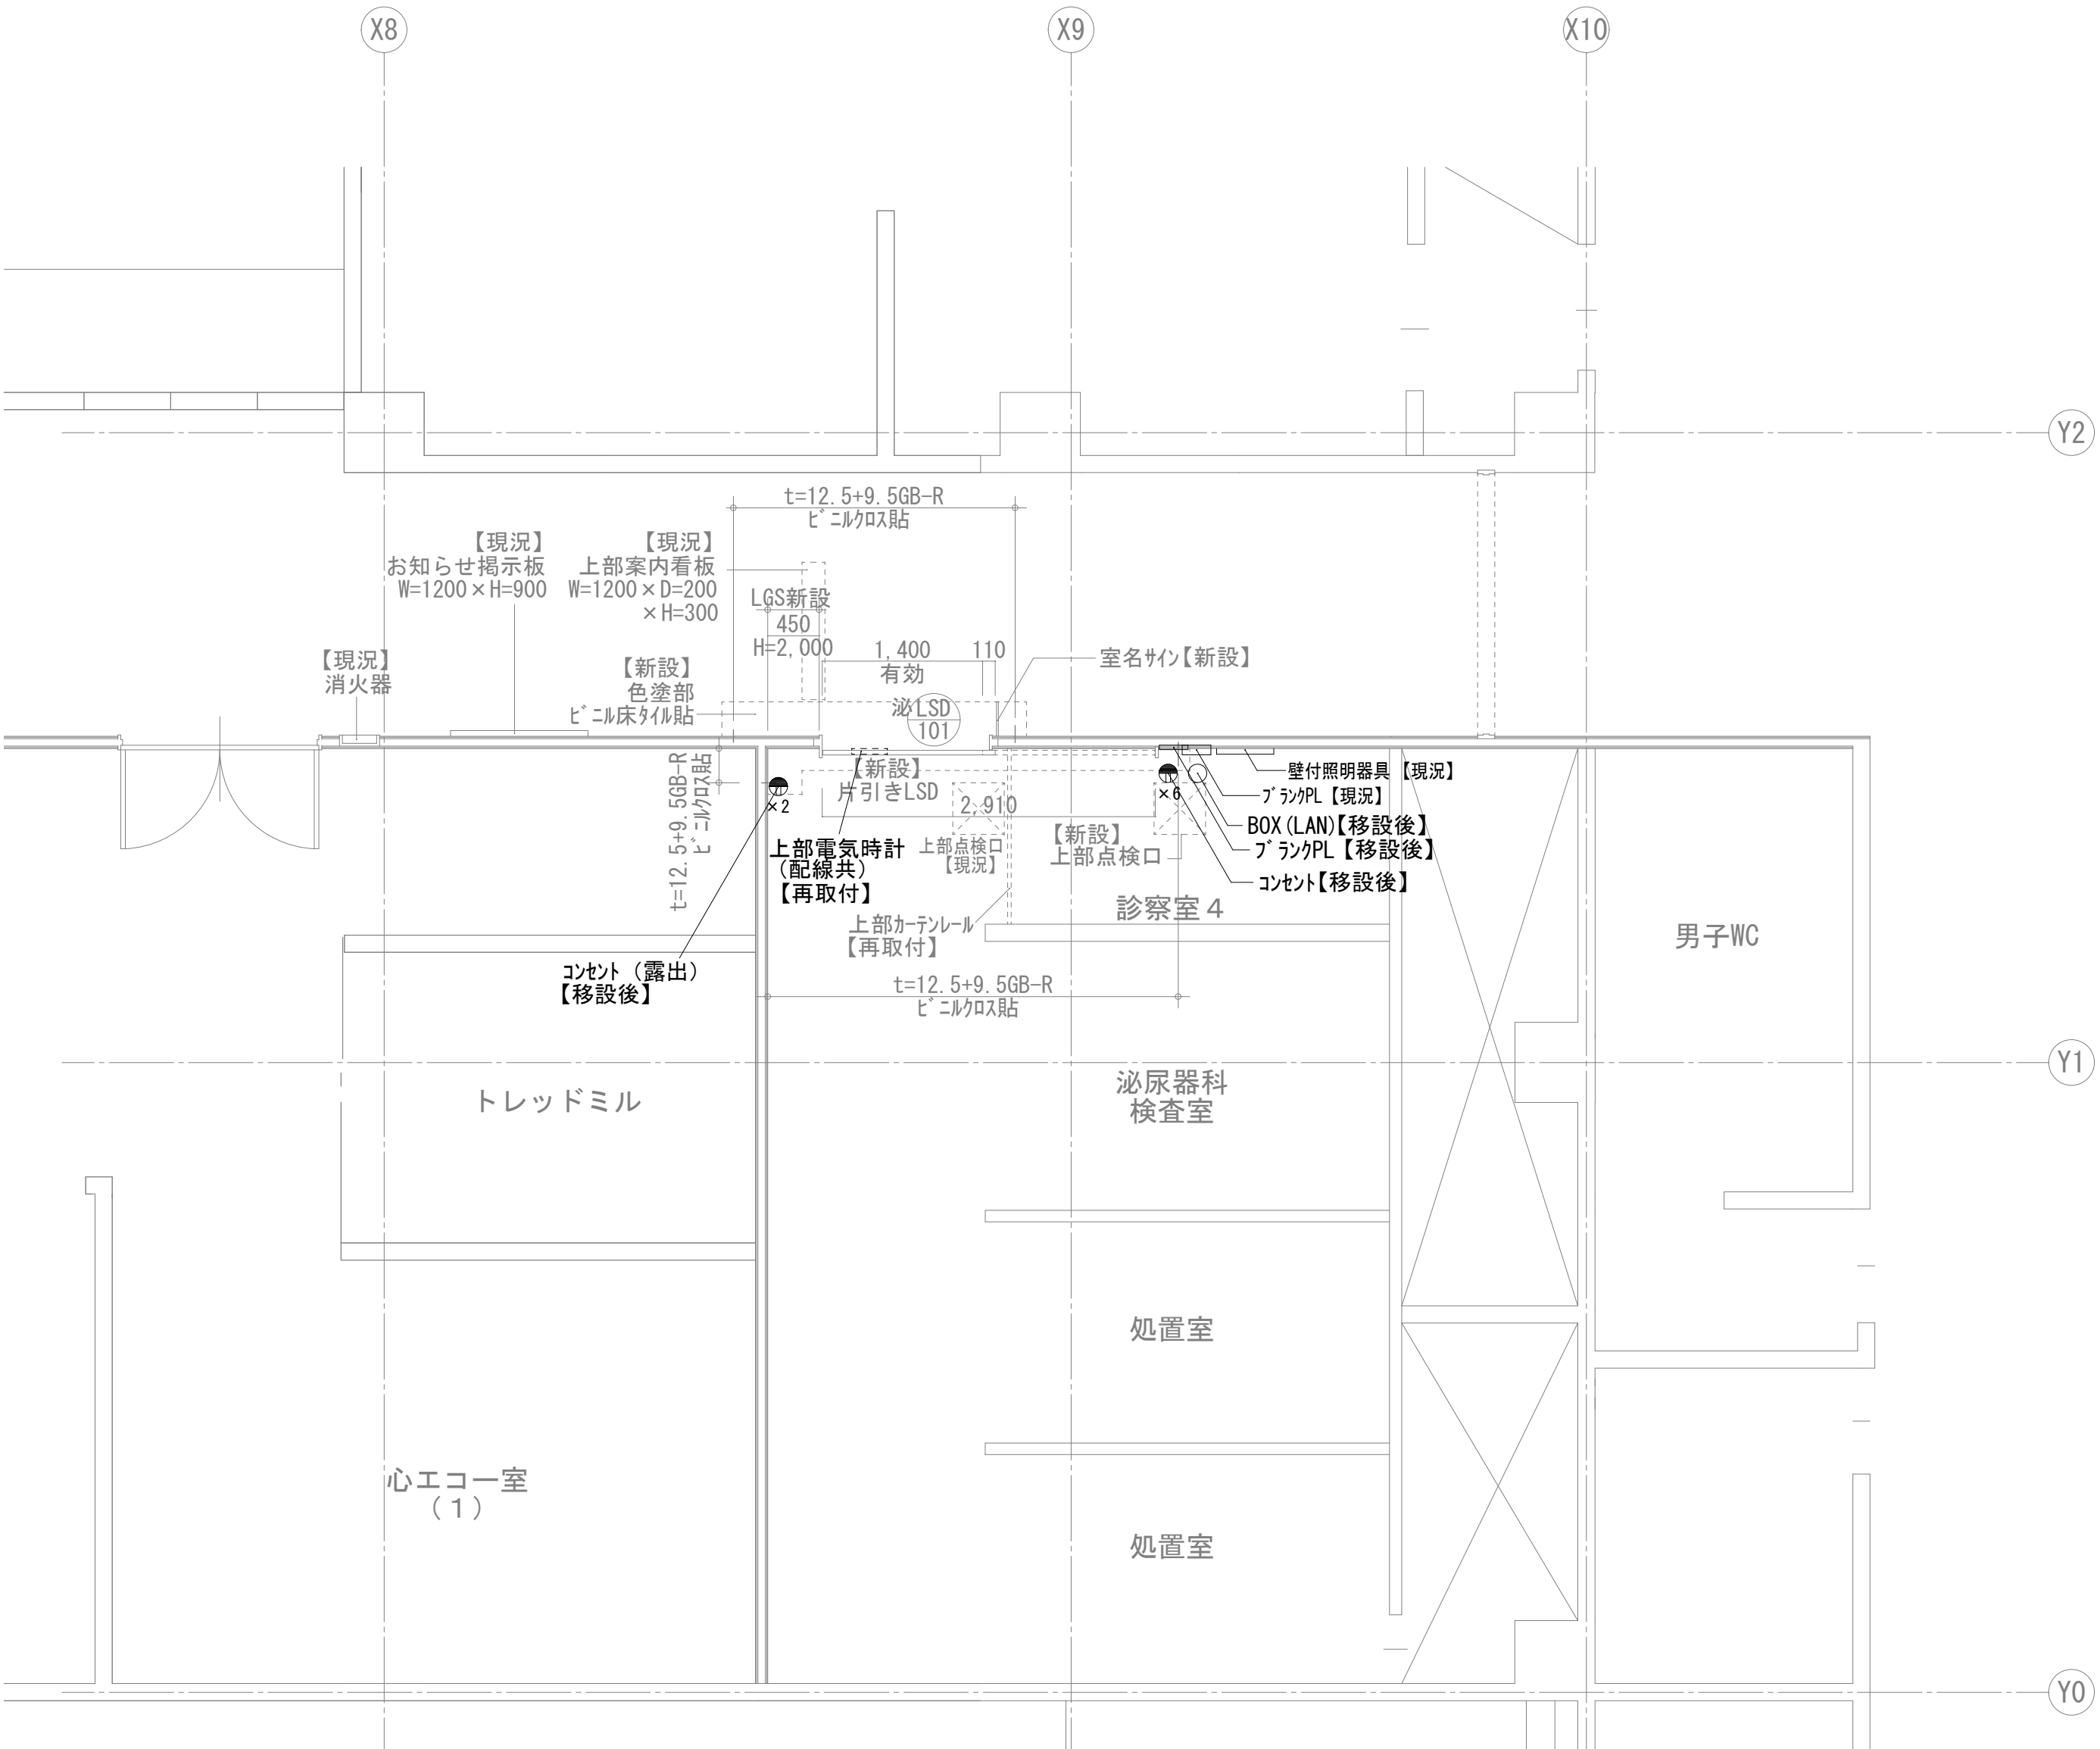

【改修後】泌尿器科 電気・機械設備図 S=1/50

凡 例

記 号	名 称	適 要
●	スイッチ	1P15A 取付枠・プレート共
⊖×2	壁付コンセント	連用型2P15A×2
Ⓛ	LAN BOX	

設計名称
NAME OF PROJECT

年月
DATE

R05 - 06

番号
NUMBER

E - 0 6

外来診察室引き戸設置工事(第2工区)

図面名称
TITER OF DRAWING

縮尺
SCALE

【現況・改修後】泌尿器科 A1 : 1/50

電気・機械設備図 A3 : 1/100

設計担当
DESIGNED BY

監案
SUPERVISOR

担当
HANDLER

設計
DESIGNER

設計
DESIGNER

若柳 若柳 佐野 佐野

【株】 若柳建築事務所
WAKAYANAGI ARCHITECTS

若柳 綾子

一級建築士事務所
一級建築士

茨城県知事第A2341号
大臣登録第192062号