
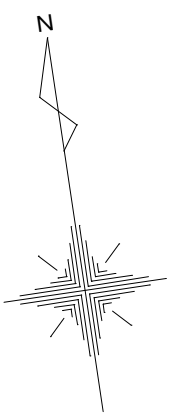


院 内 平 面 図


令 和 5 年 度

茨 城 県 立 中 央 病 院

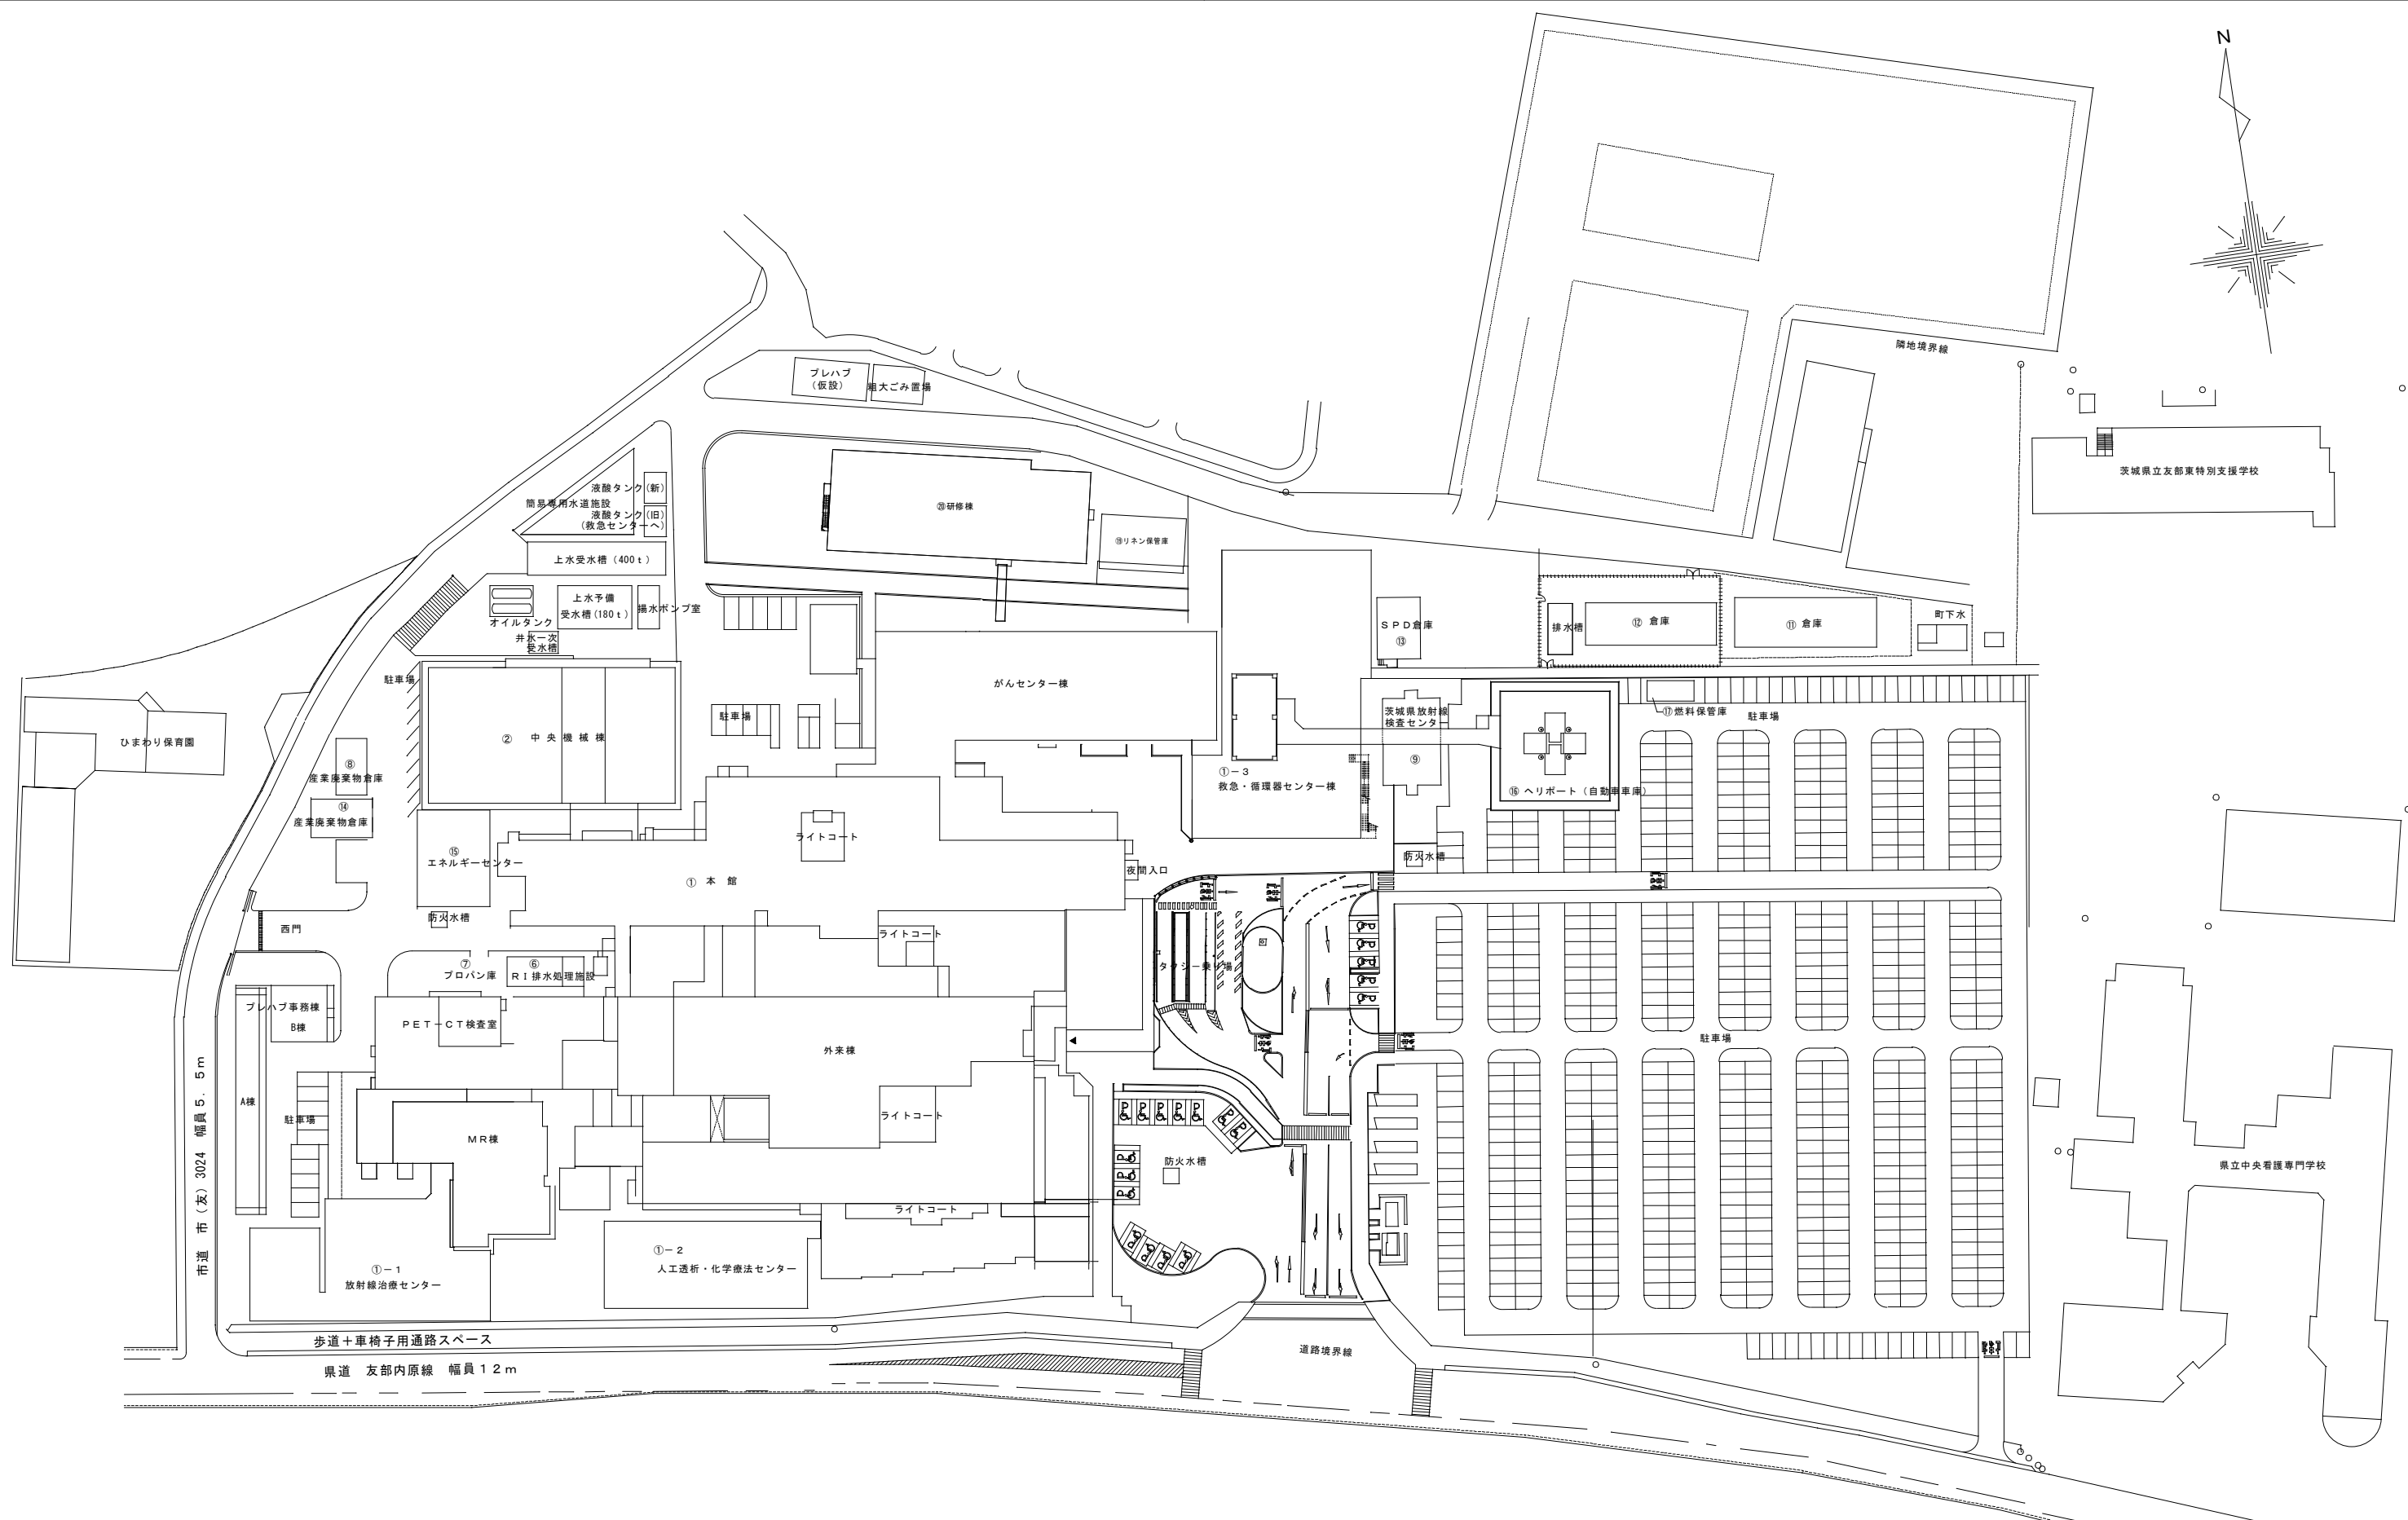

茨城県立中央病院 配置図 S1/1000

名称	全体配置図		作図年月日 令和 年 月 日
図面名称	縮尺	1 : 600	図面番号
発注部署名	茨城県立中央病院		

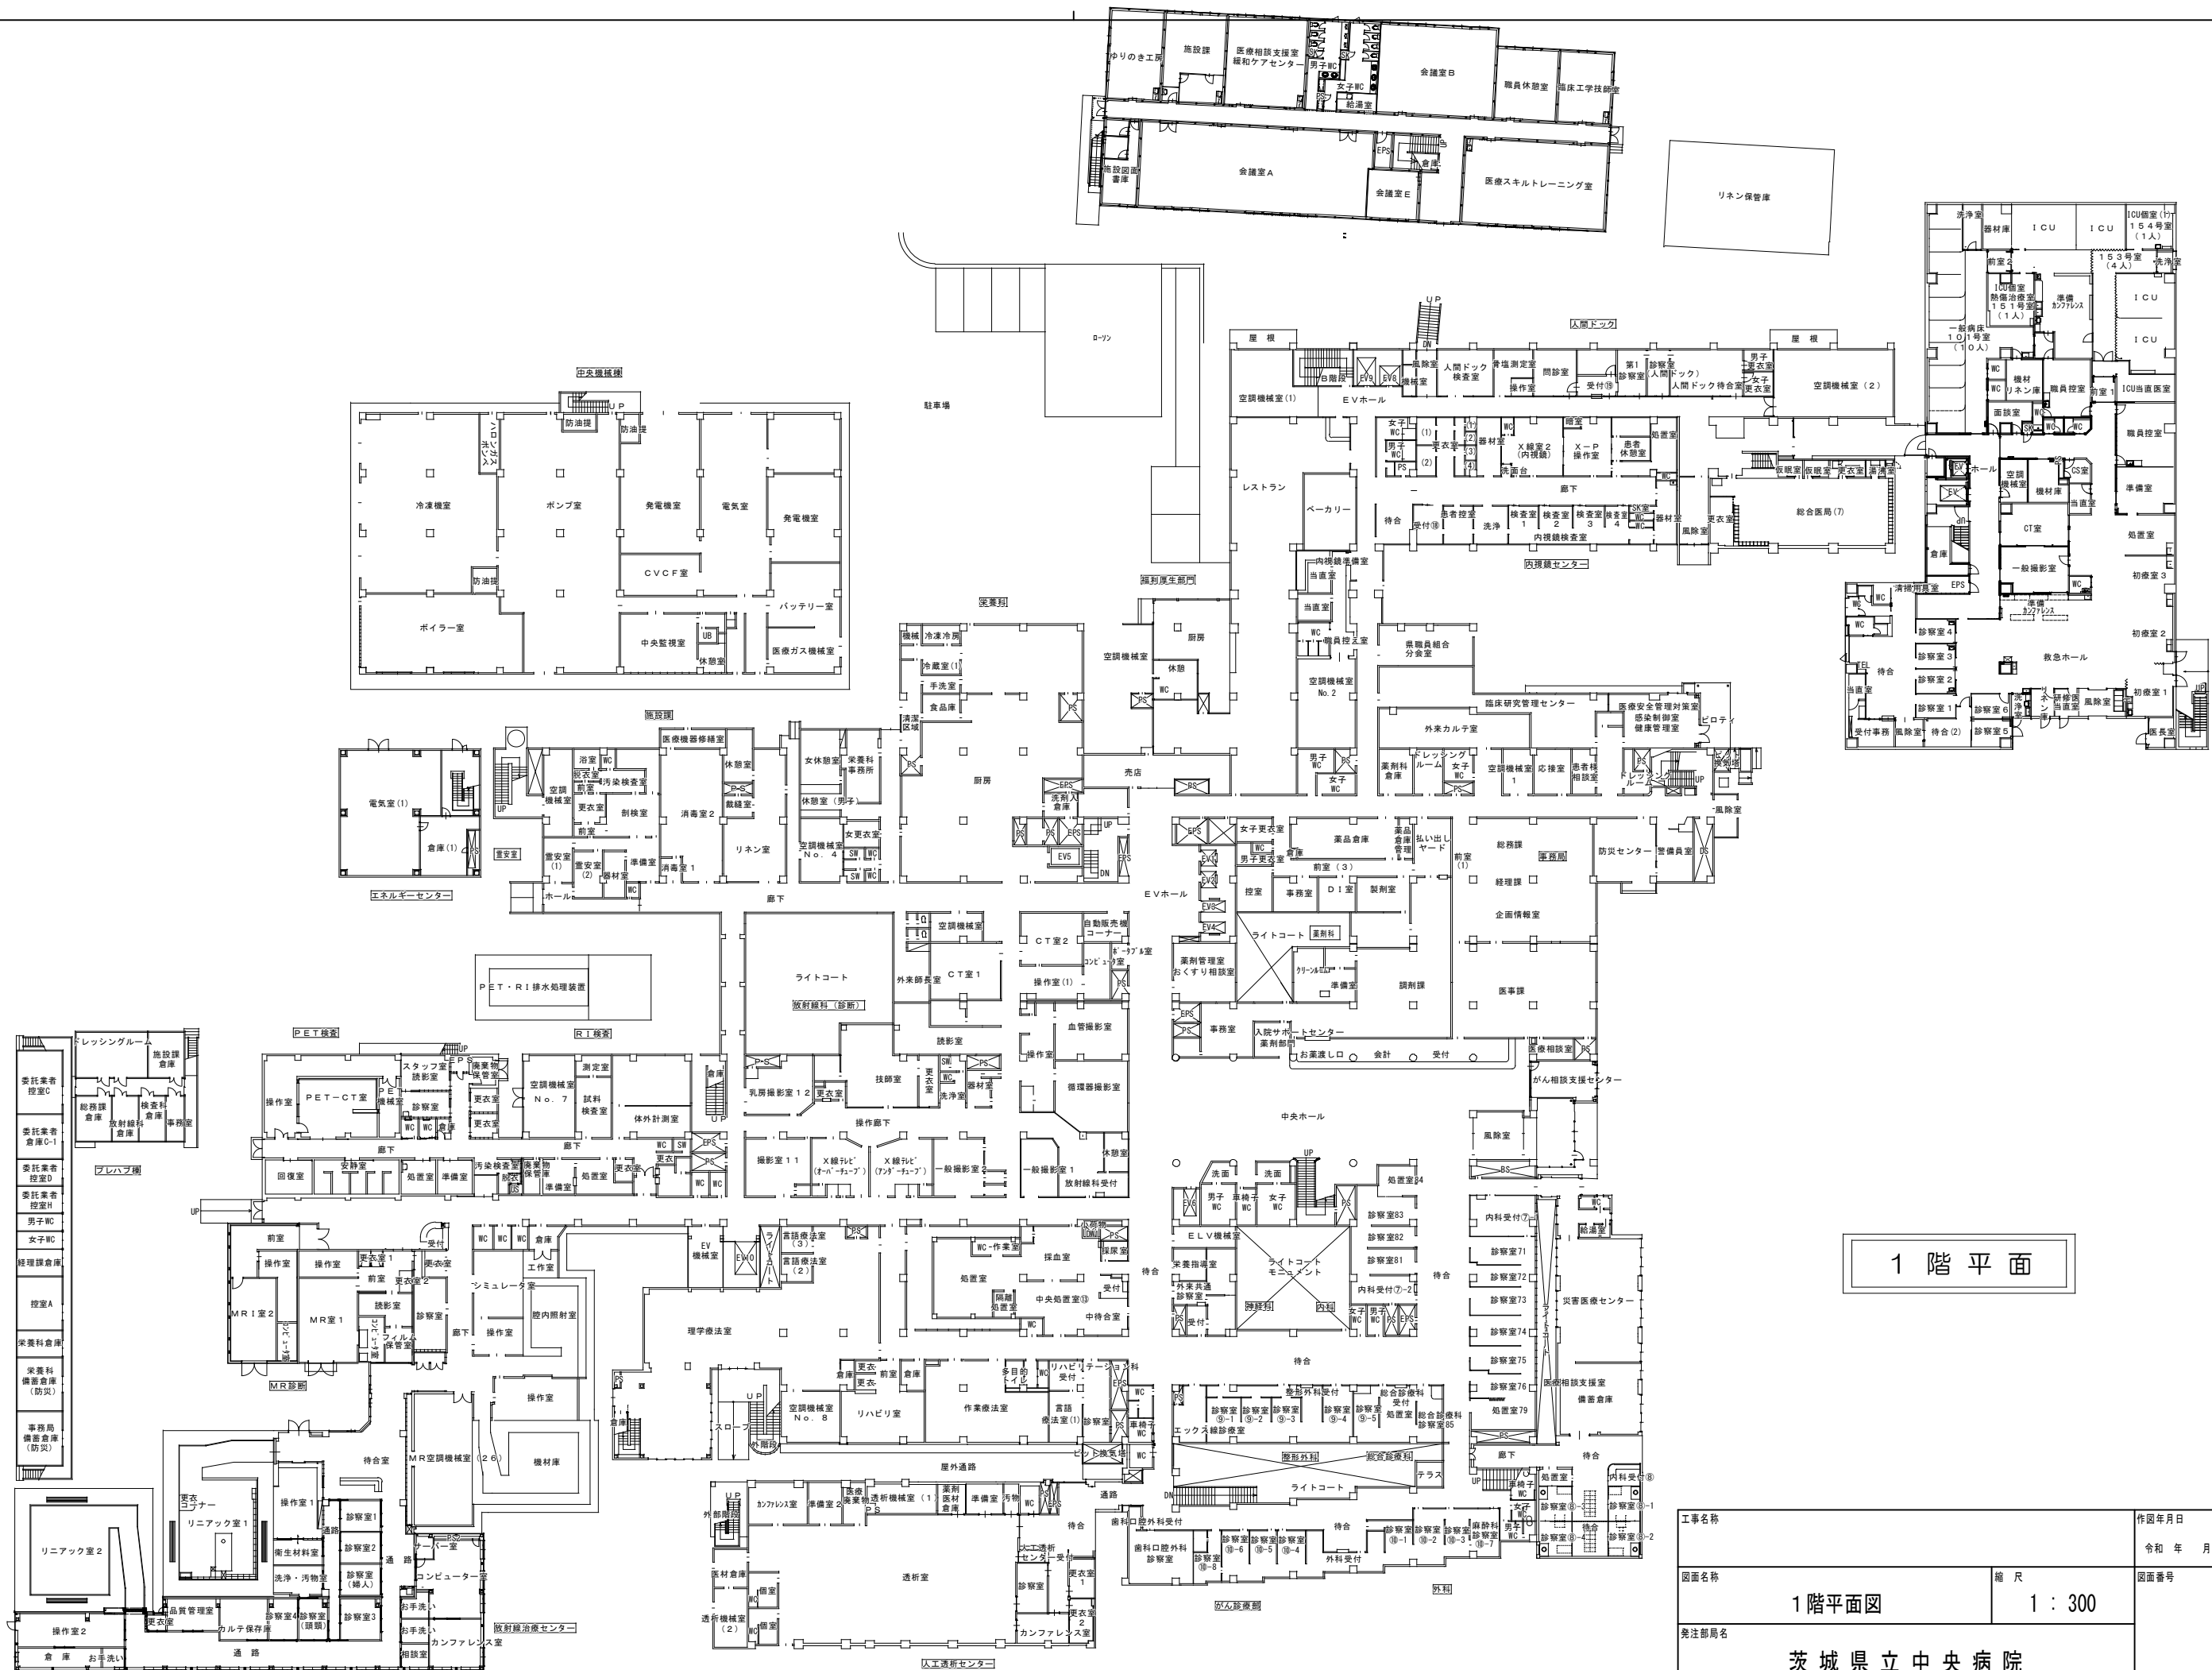


1階平面

工事名称	作図年月日
図面名称	縮尺
発注部署名	図面番号

1階平面図 1:300


茨城県立中央病院

令和 年 月 日

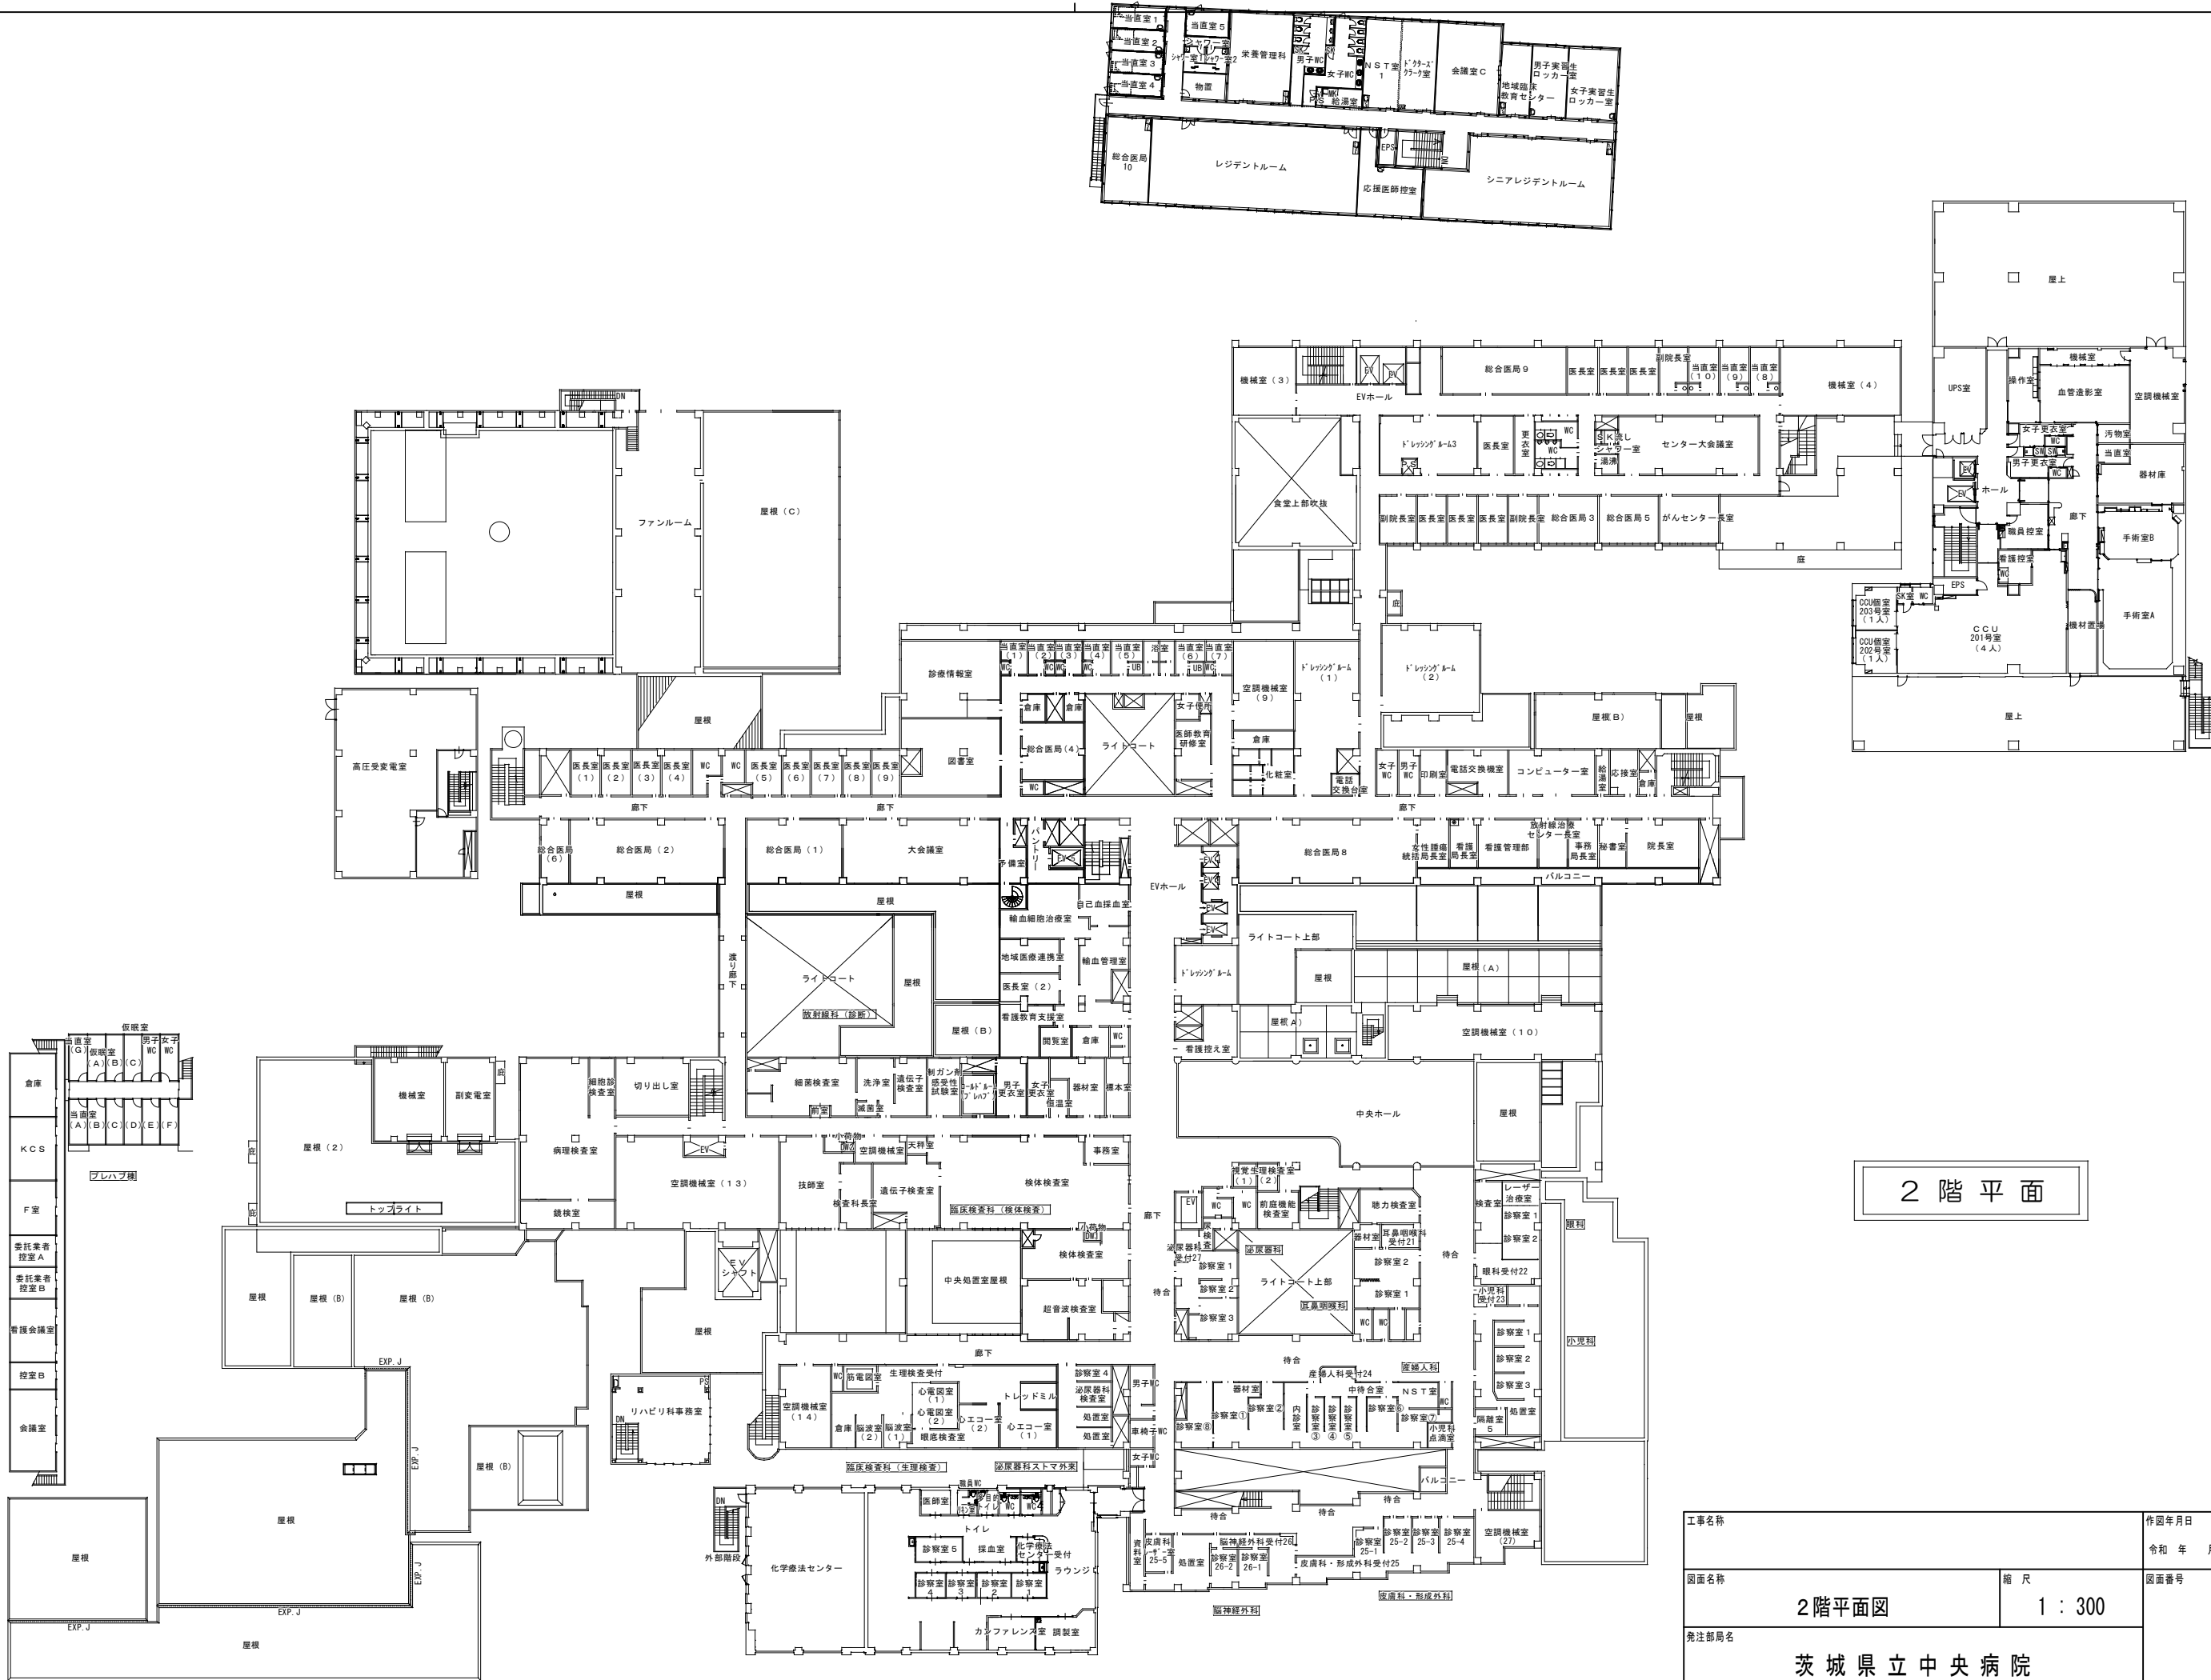


2階平面

工事名称	作図年月日
図面名称	令和 年 月 日
発注部署名	図面番号
2階平面図	
縮尺 1 : 300	
茨城県立中央病院	

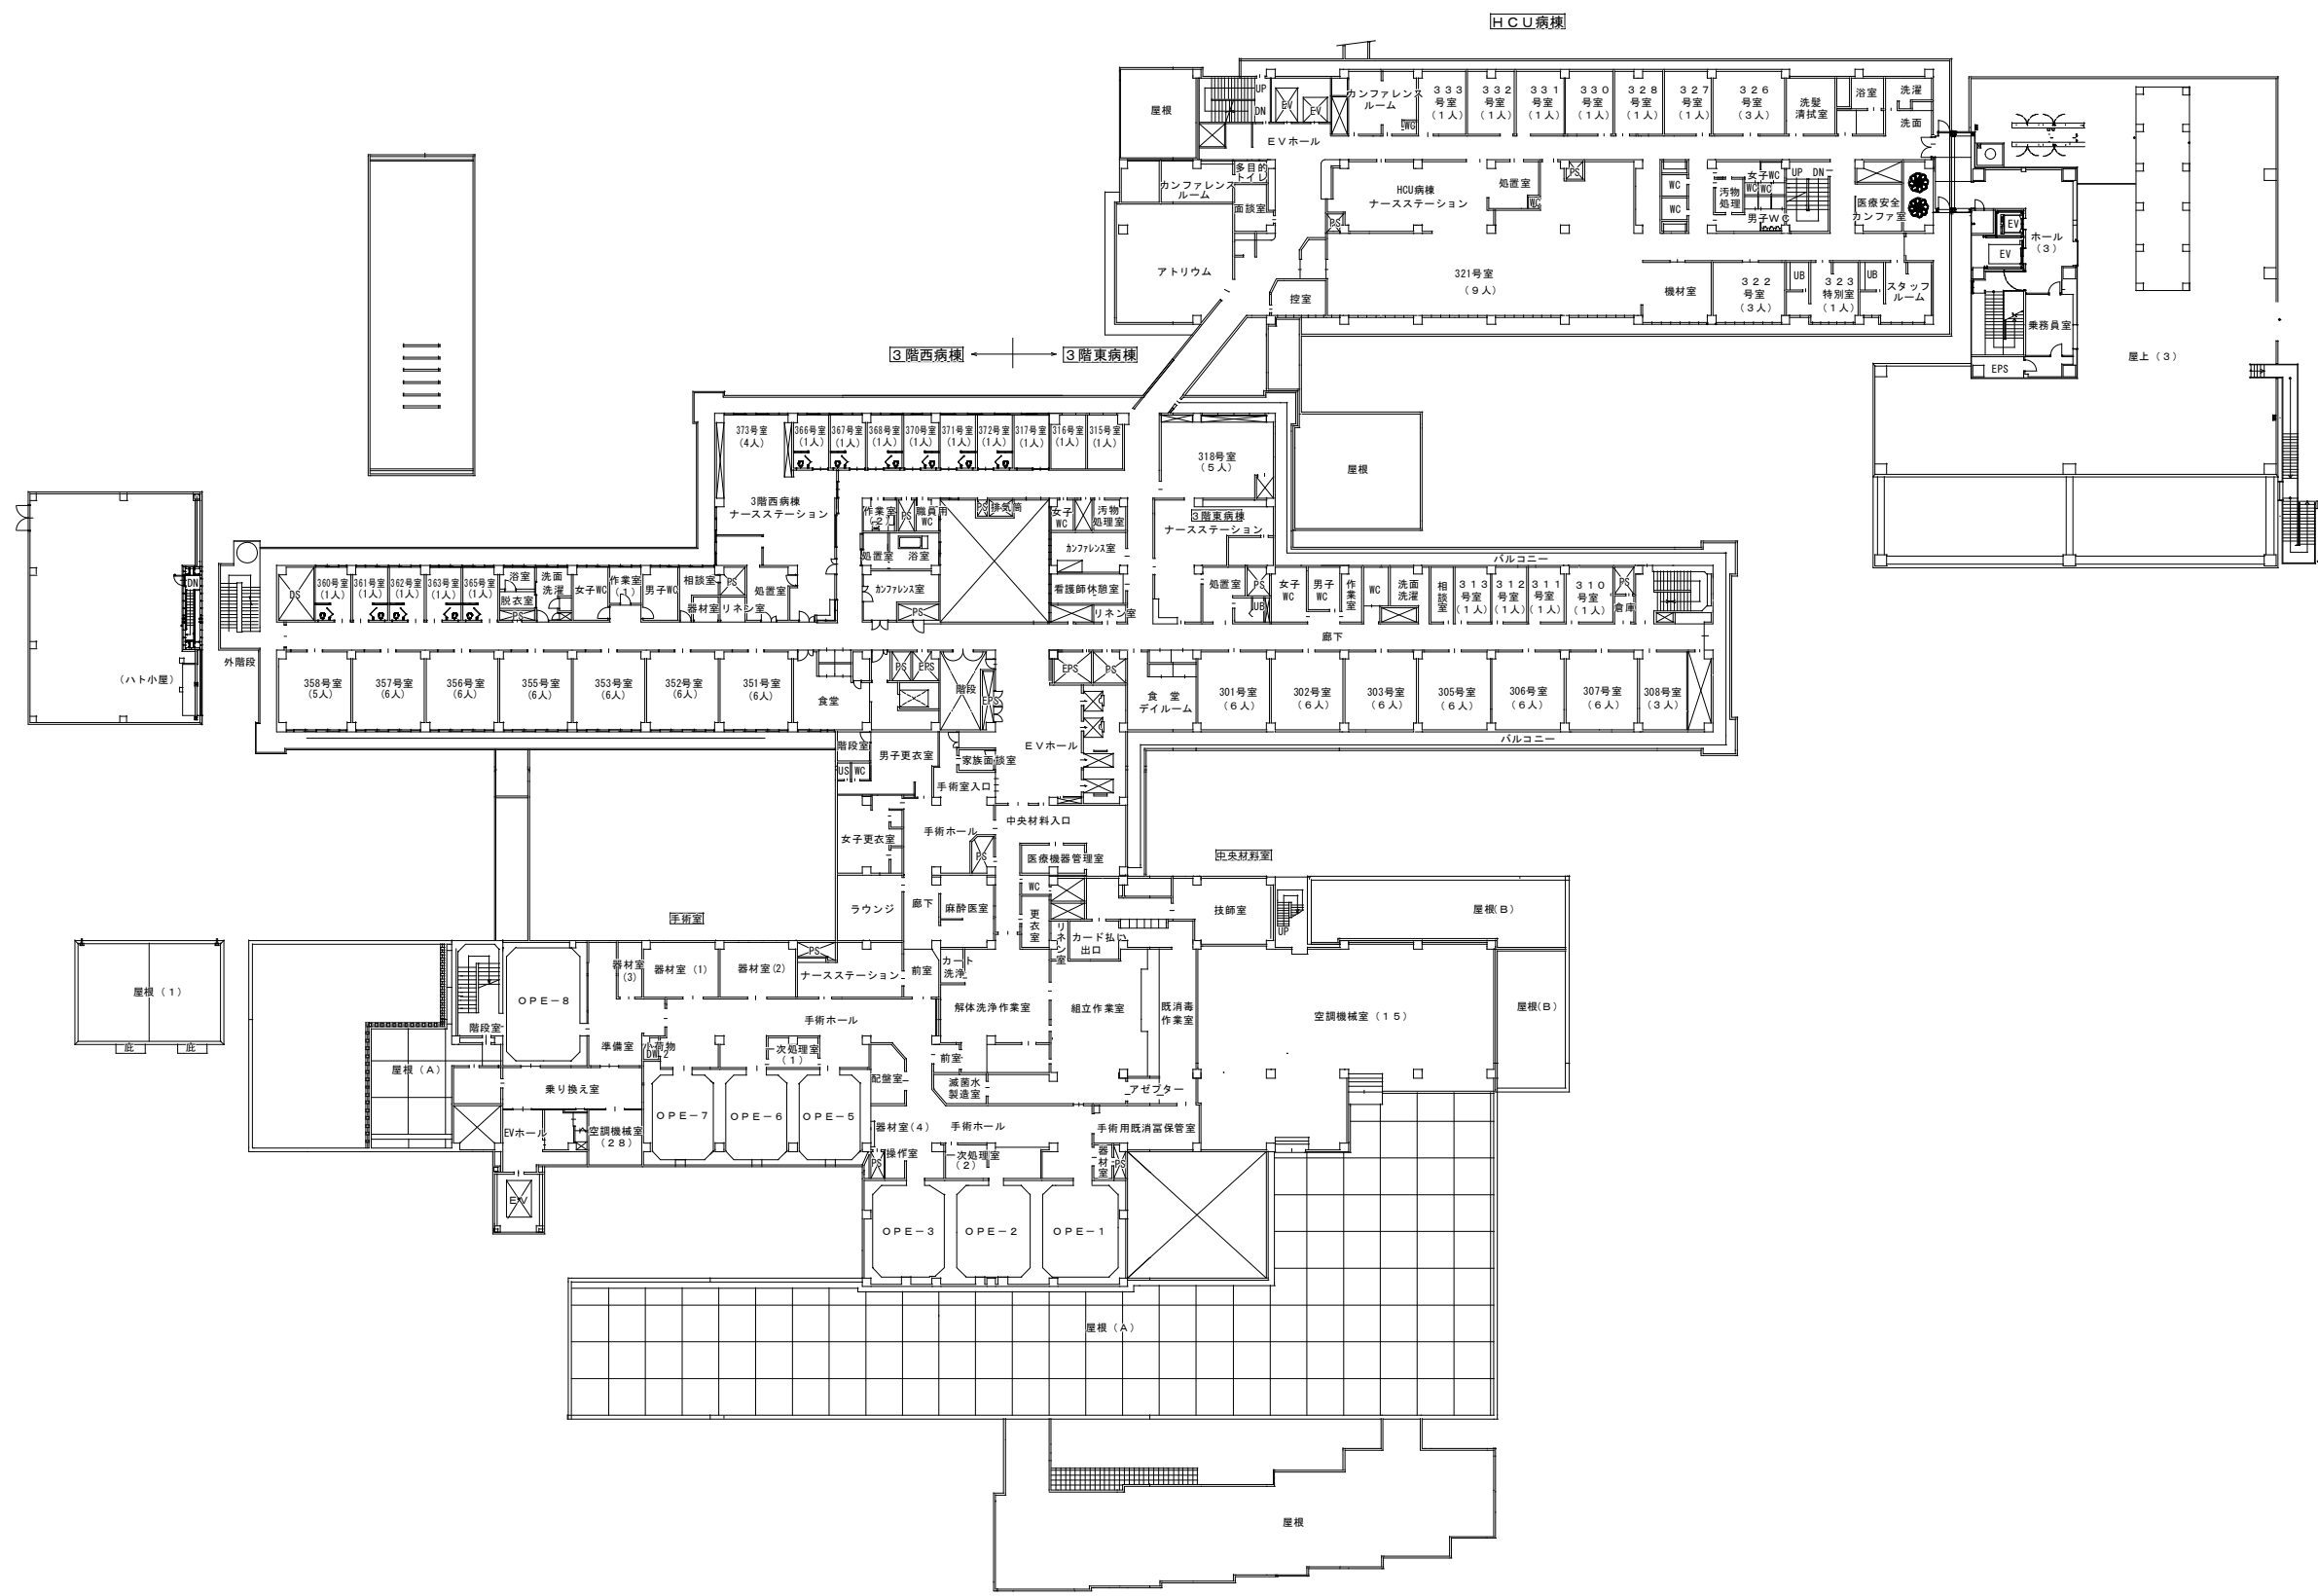


3階平面

工事名称	作図年月日
図面名称	令和 年 月 日
図面番号	3階平面図
縮尺	1 : 300
発注部局名	茨城県立中央病院

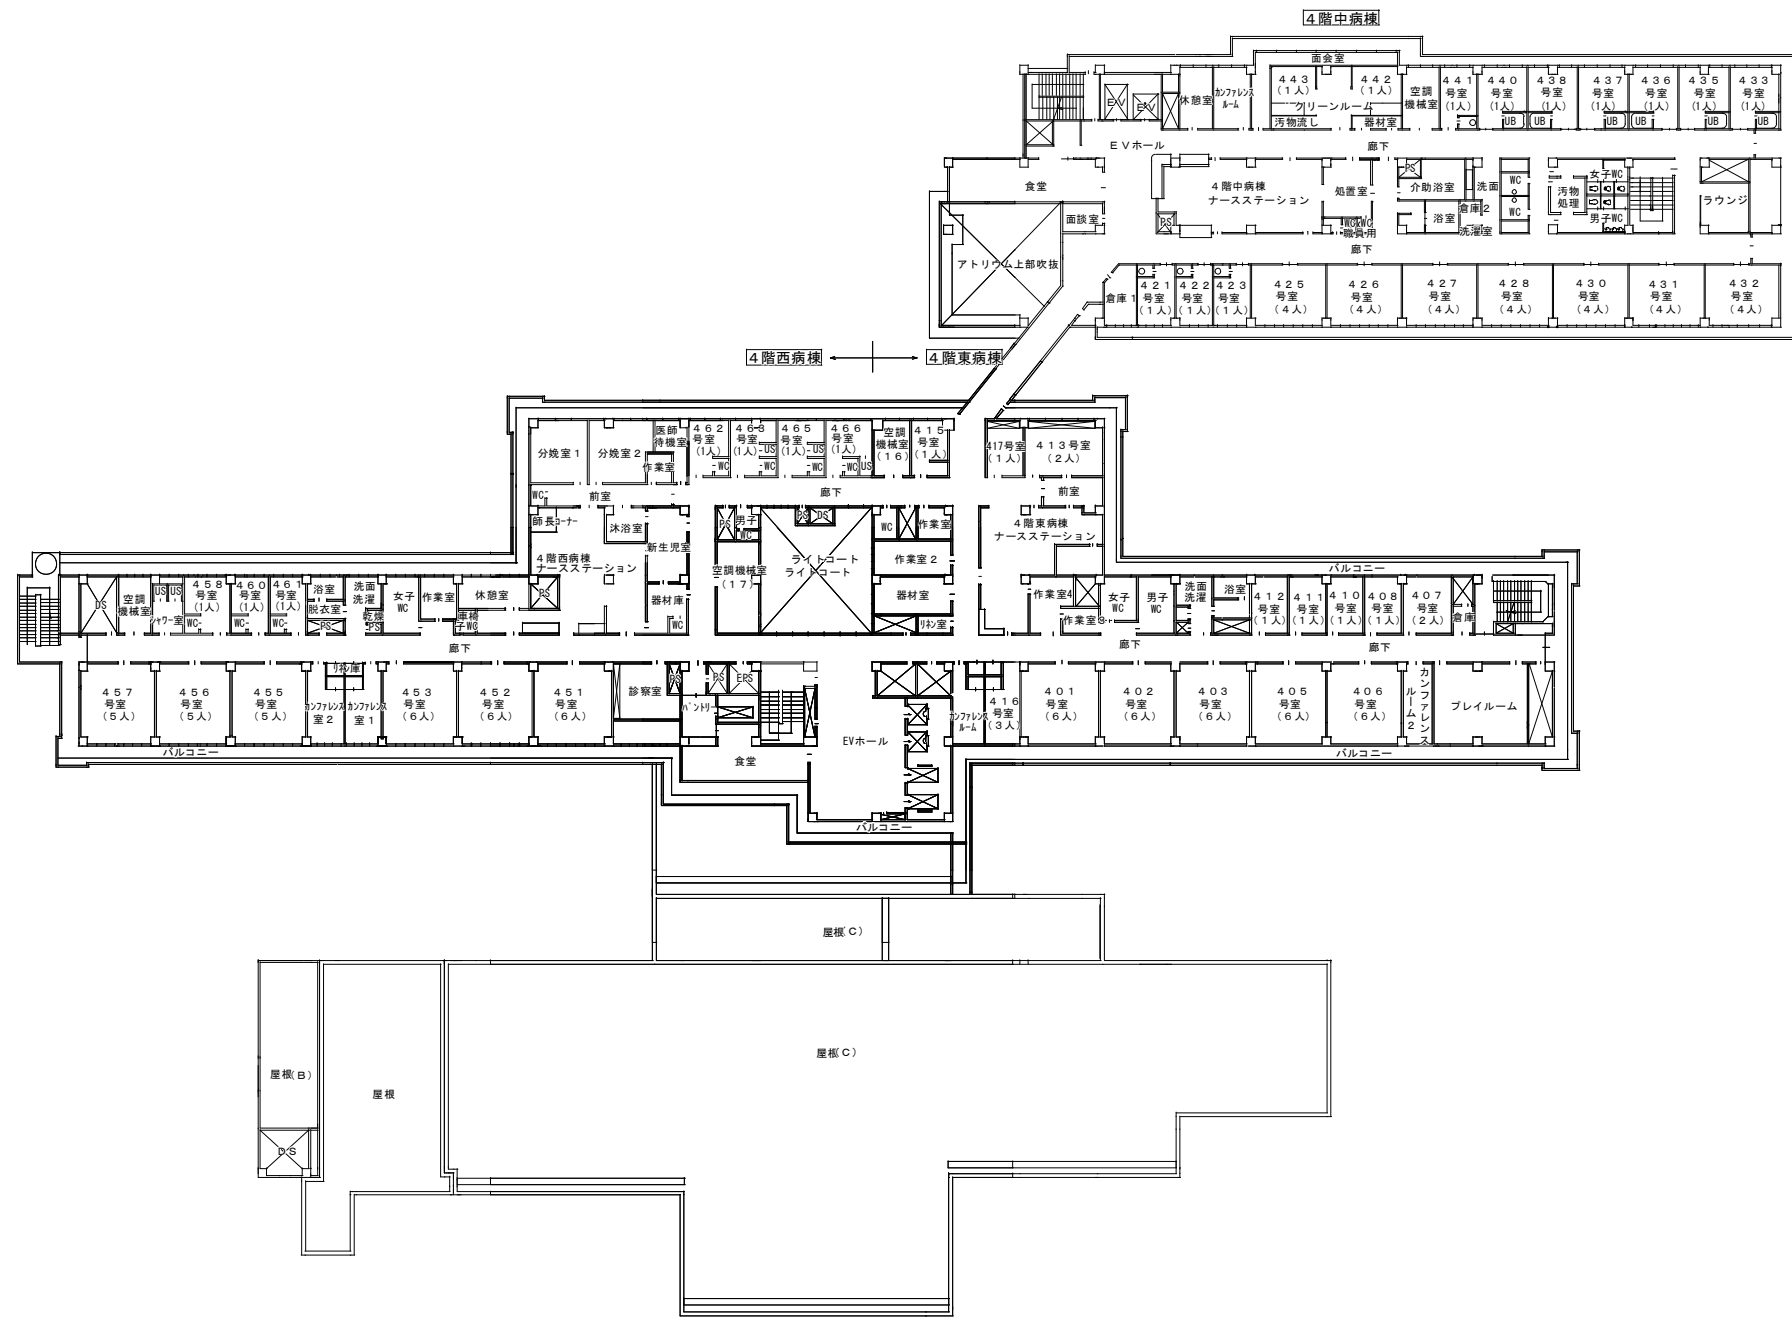


4階平面

工事名称		作図年月日	
		令和 年 月 日	
図面名称	縮尺	図面番号	
4階平面図	1 : 300		
発注部局名			
茨城県立中央病院			

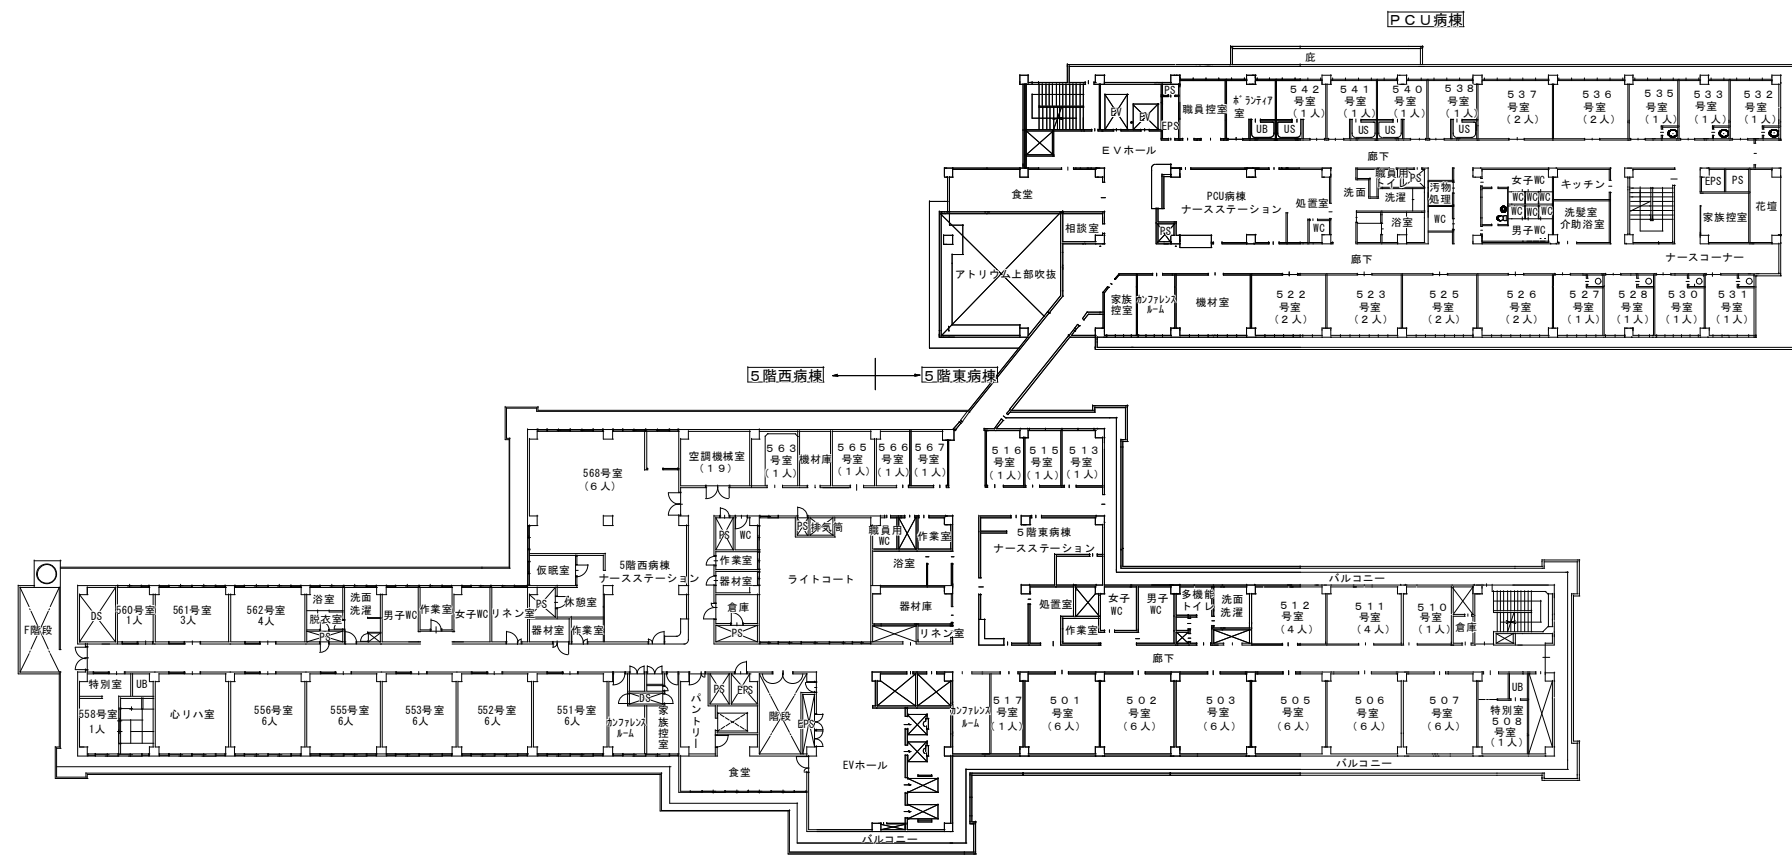

5階平面

工事名称		作図年月日	
		令和 年 月 日	
図面名称	縮尺	図面番号	
5階平面図	1 : 300		
発注部署名			
茨城県立中央病院			

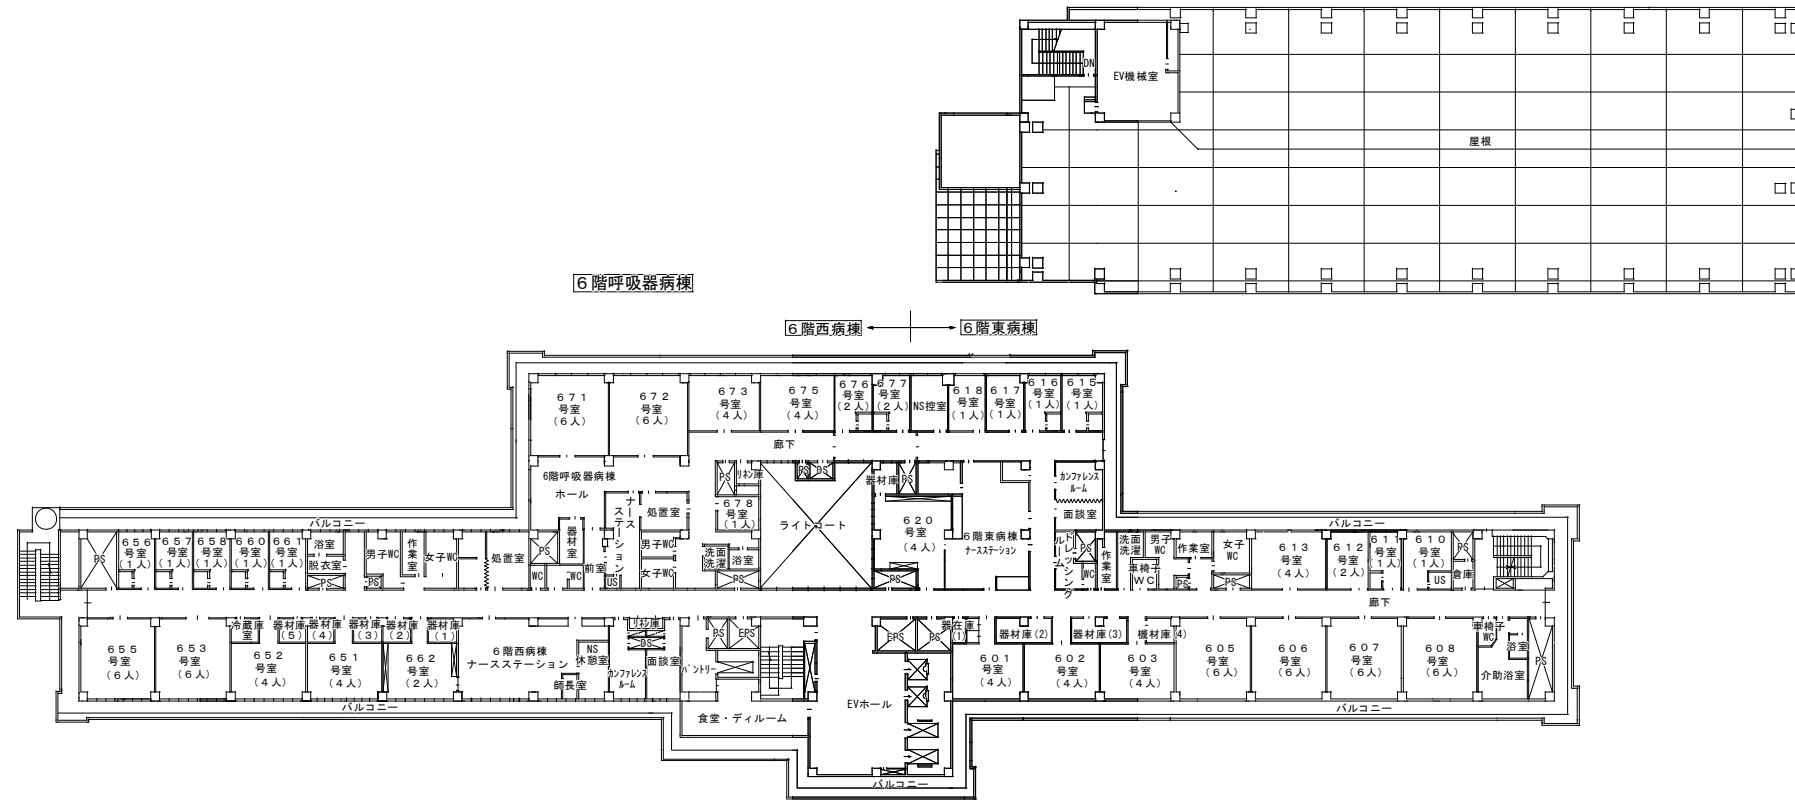


6階呼吸器病棟

6階西病棟 ← 6階東病棟

6階平面

工事名称		作図年月日
		令和 年 月 日
図面名称	縮尺	図面番号
6階平面図	1 : 300	
発注部署名		
茨城県立中央病院		

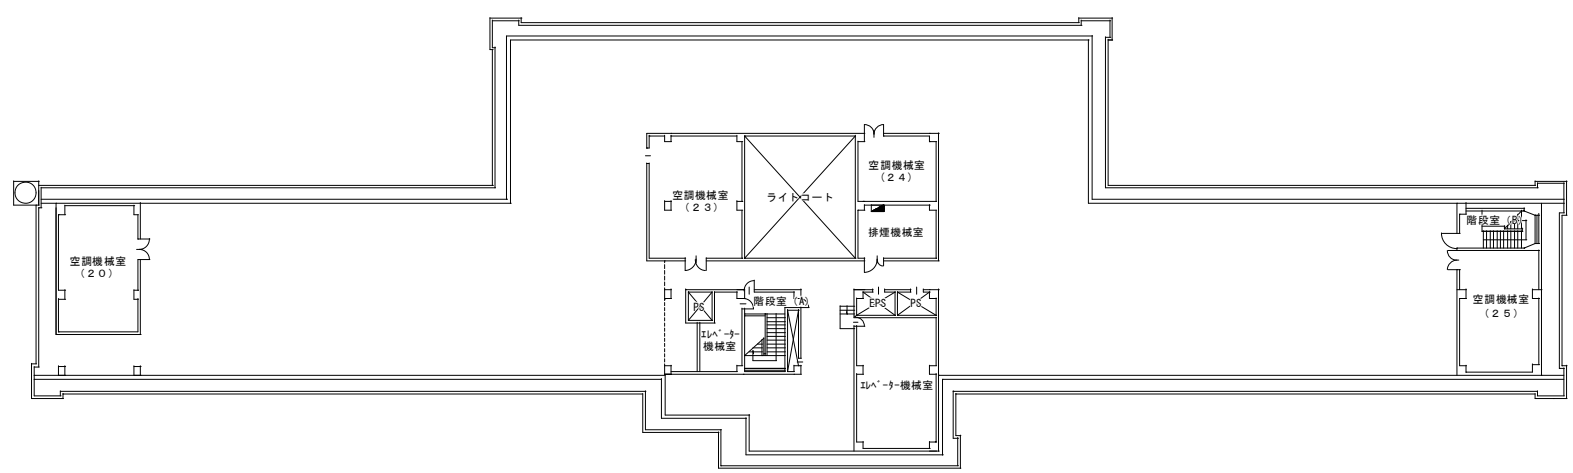

R 階 平 面

工事名称		作図年月日	
		令和 年 月 日	
図面名称	縮尺	図面番号	
R階平面図	1 : 300		
発注部署名			
茨城県立中央病院			