


院内清掃業務委託

令和 6 年度

茨城県立中央病院


図 面 リ ス ト

意匠	A-00	表紙	NS			
	A-01	図面リスト	NS			
	A-02	全体配置図	1/600			
	A-03	1階平面図	1/300			
	A-04	2階平面図	1/300			
	A-05	3階平面図	1/300			
	A-06	4階平面図	1/300			
	A-07	5階平面図	1/300			
	A-08	6階平面図	1/300			

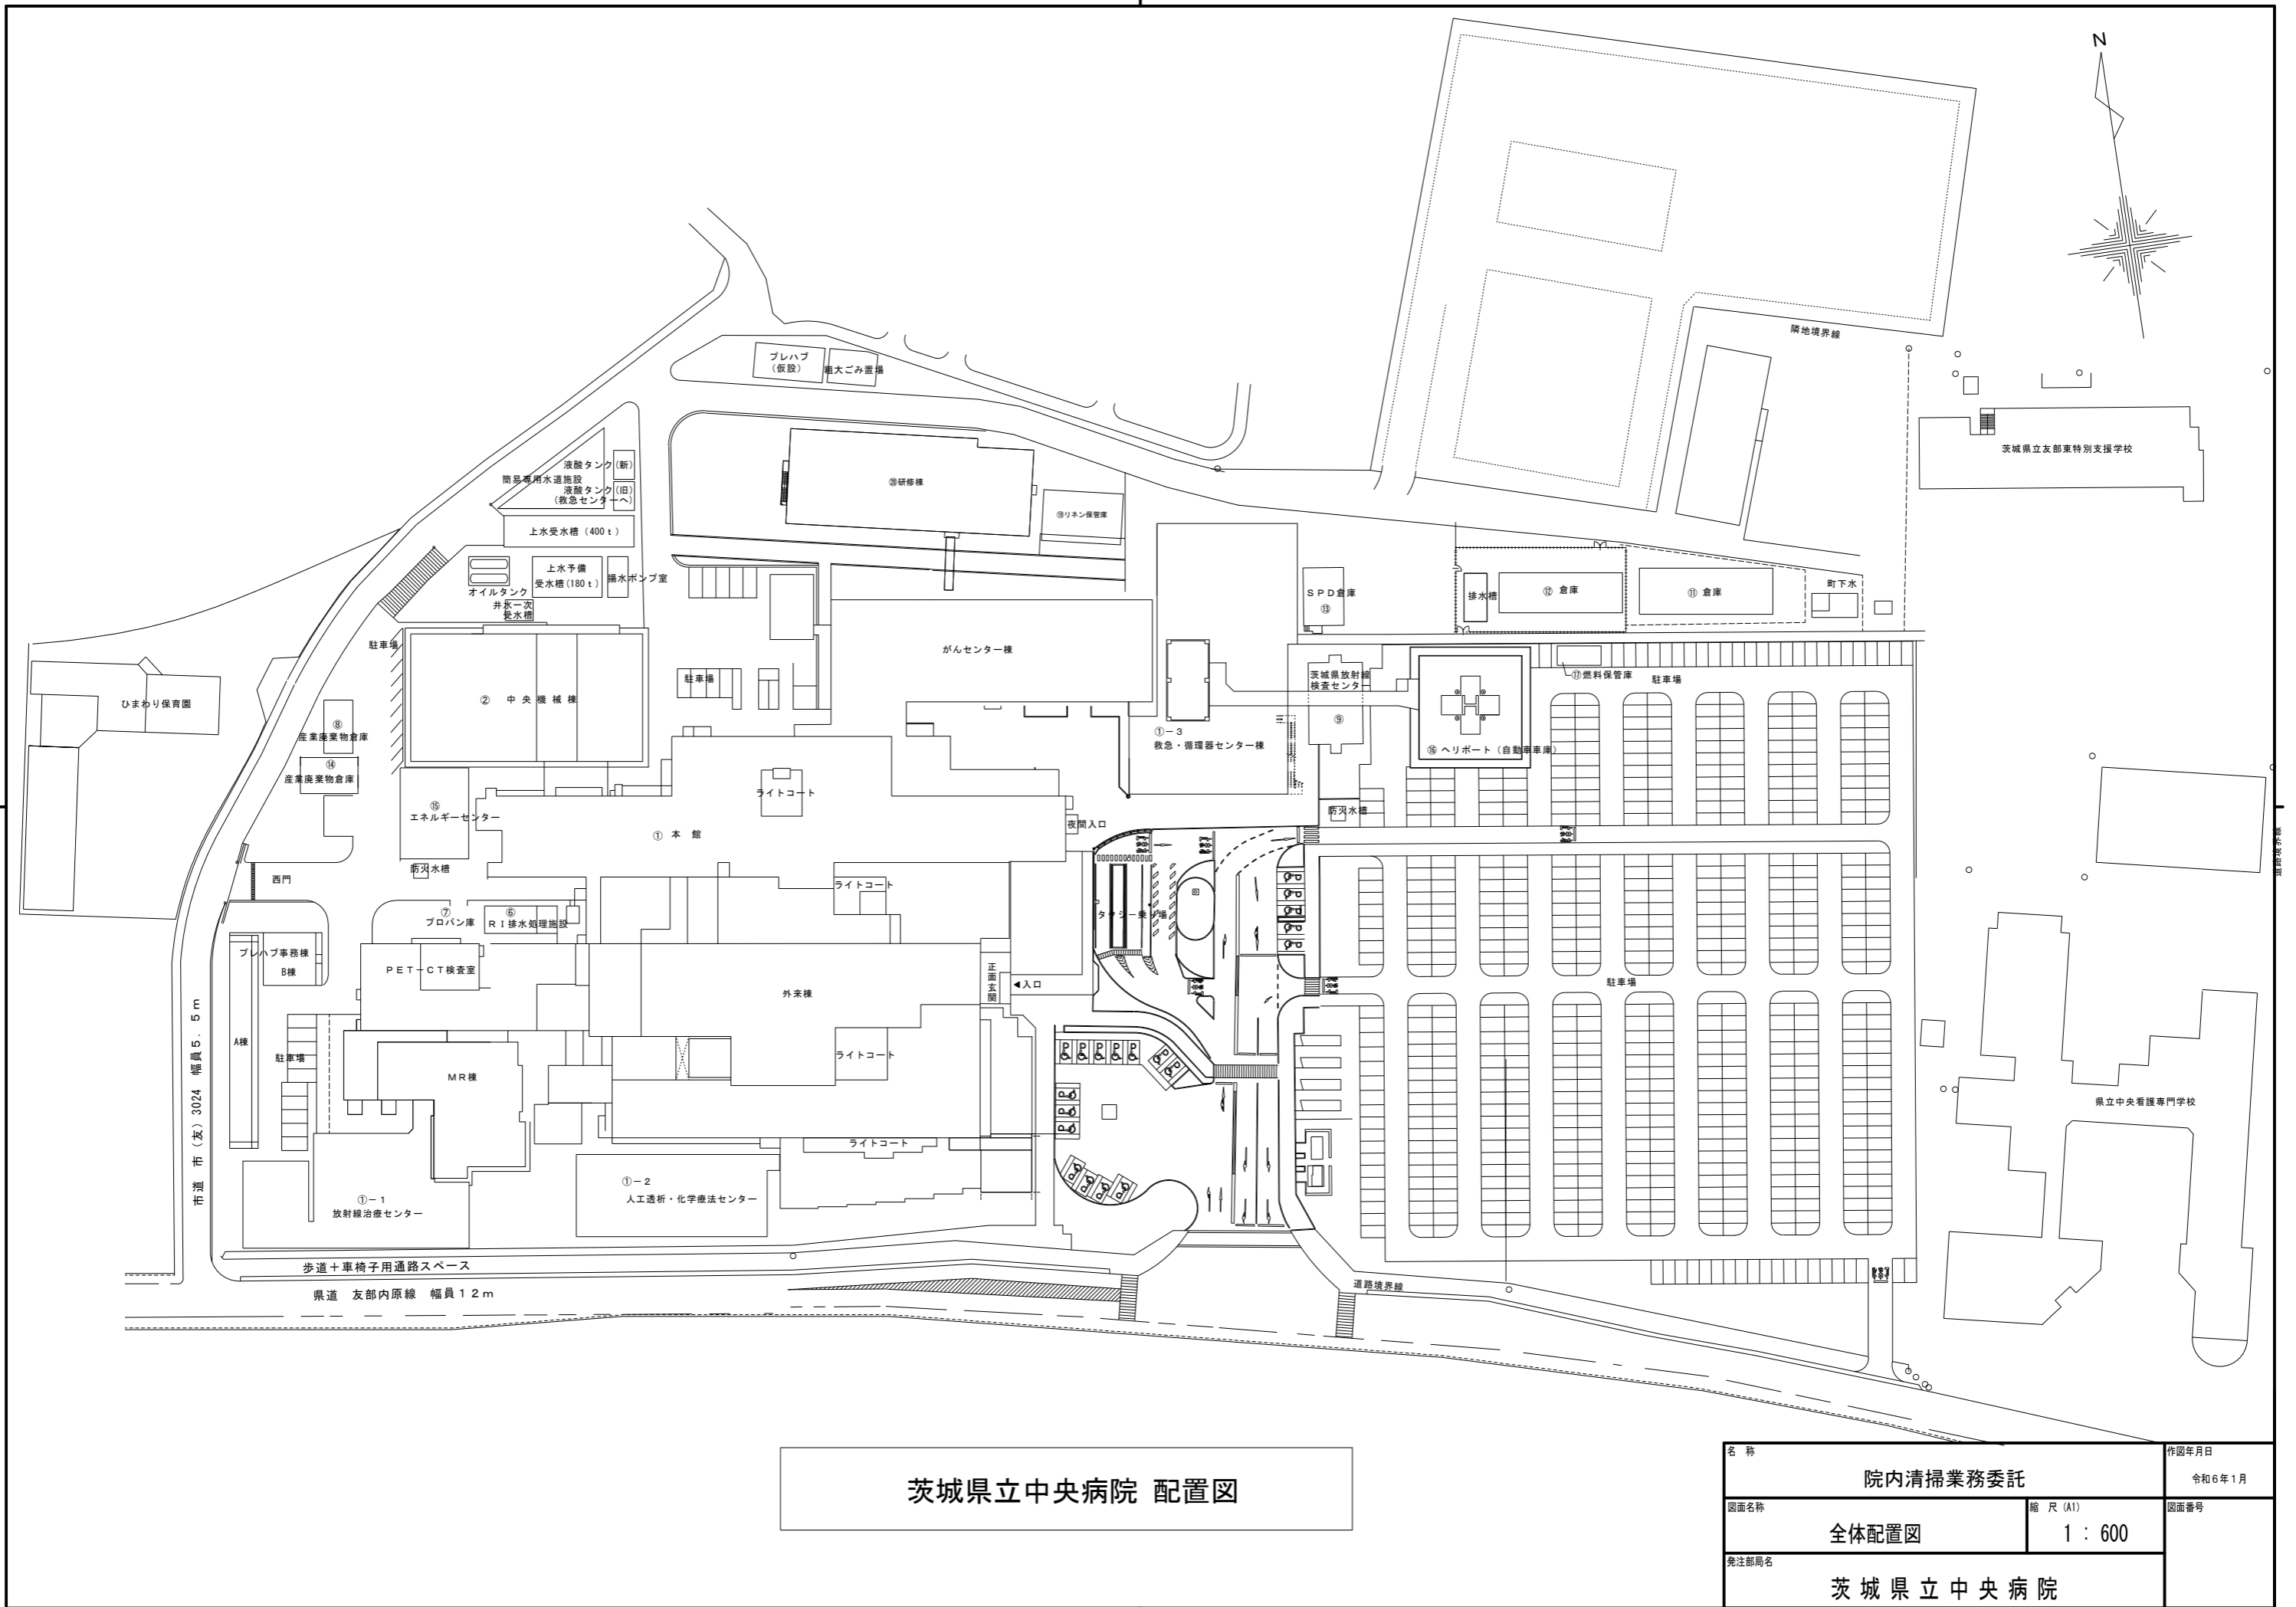


茨城県立中央病院 配置図

名称	院内清掃業務委託		作成年月日	令和6年1月
図面名称	全体配置図	縮尺(A1)	1 : 600	図面番号
発注部局名	茨城県立中央病院			

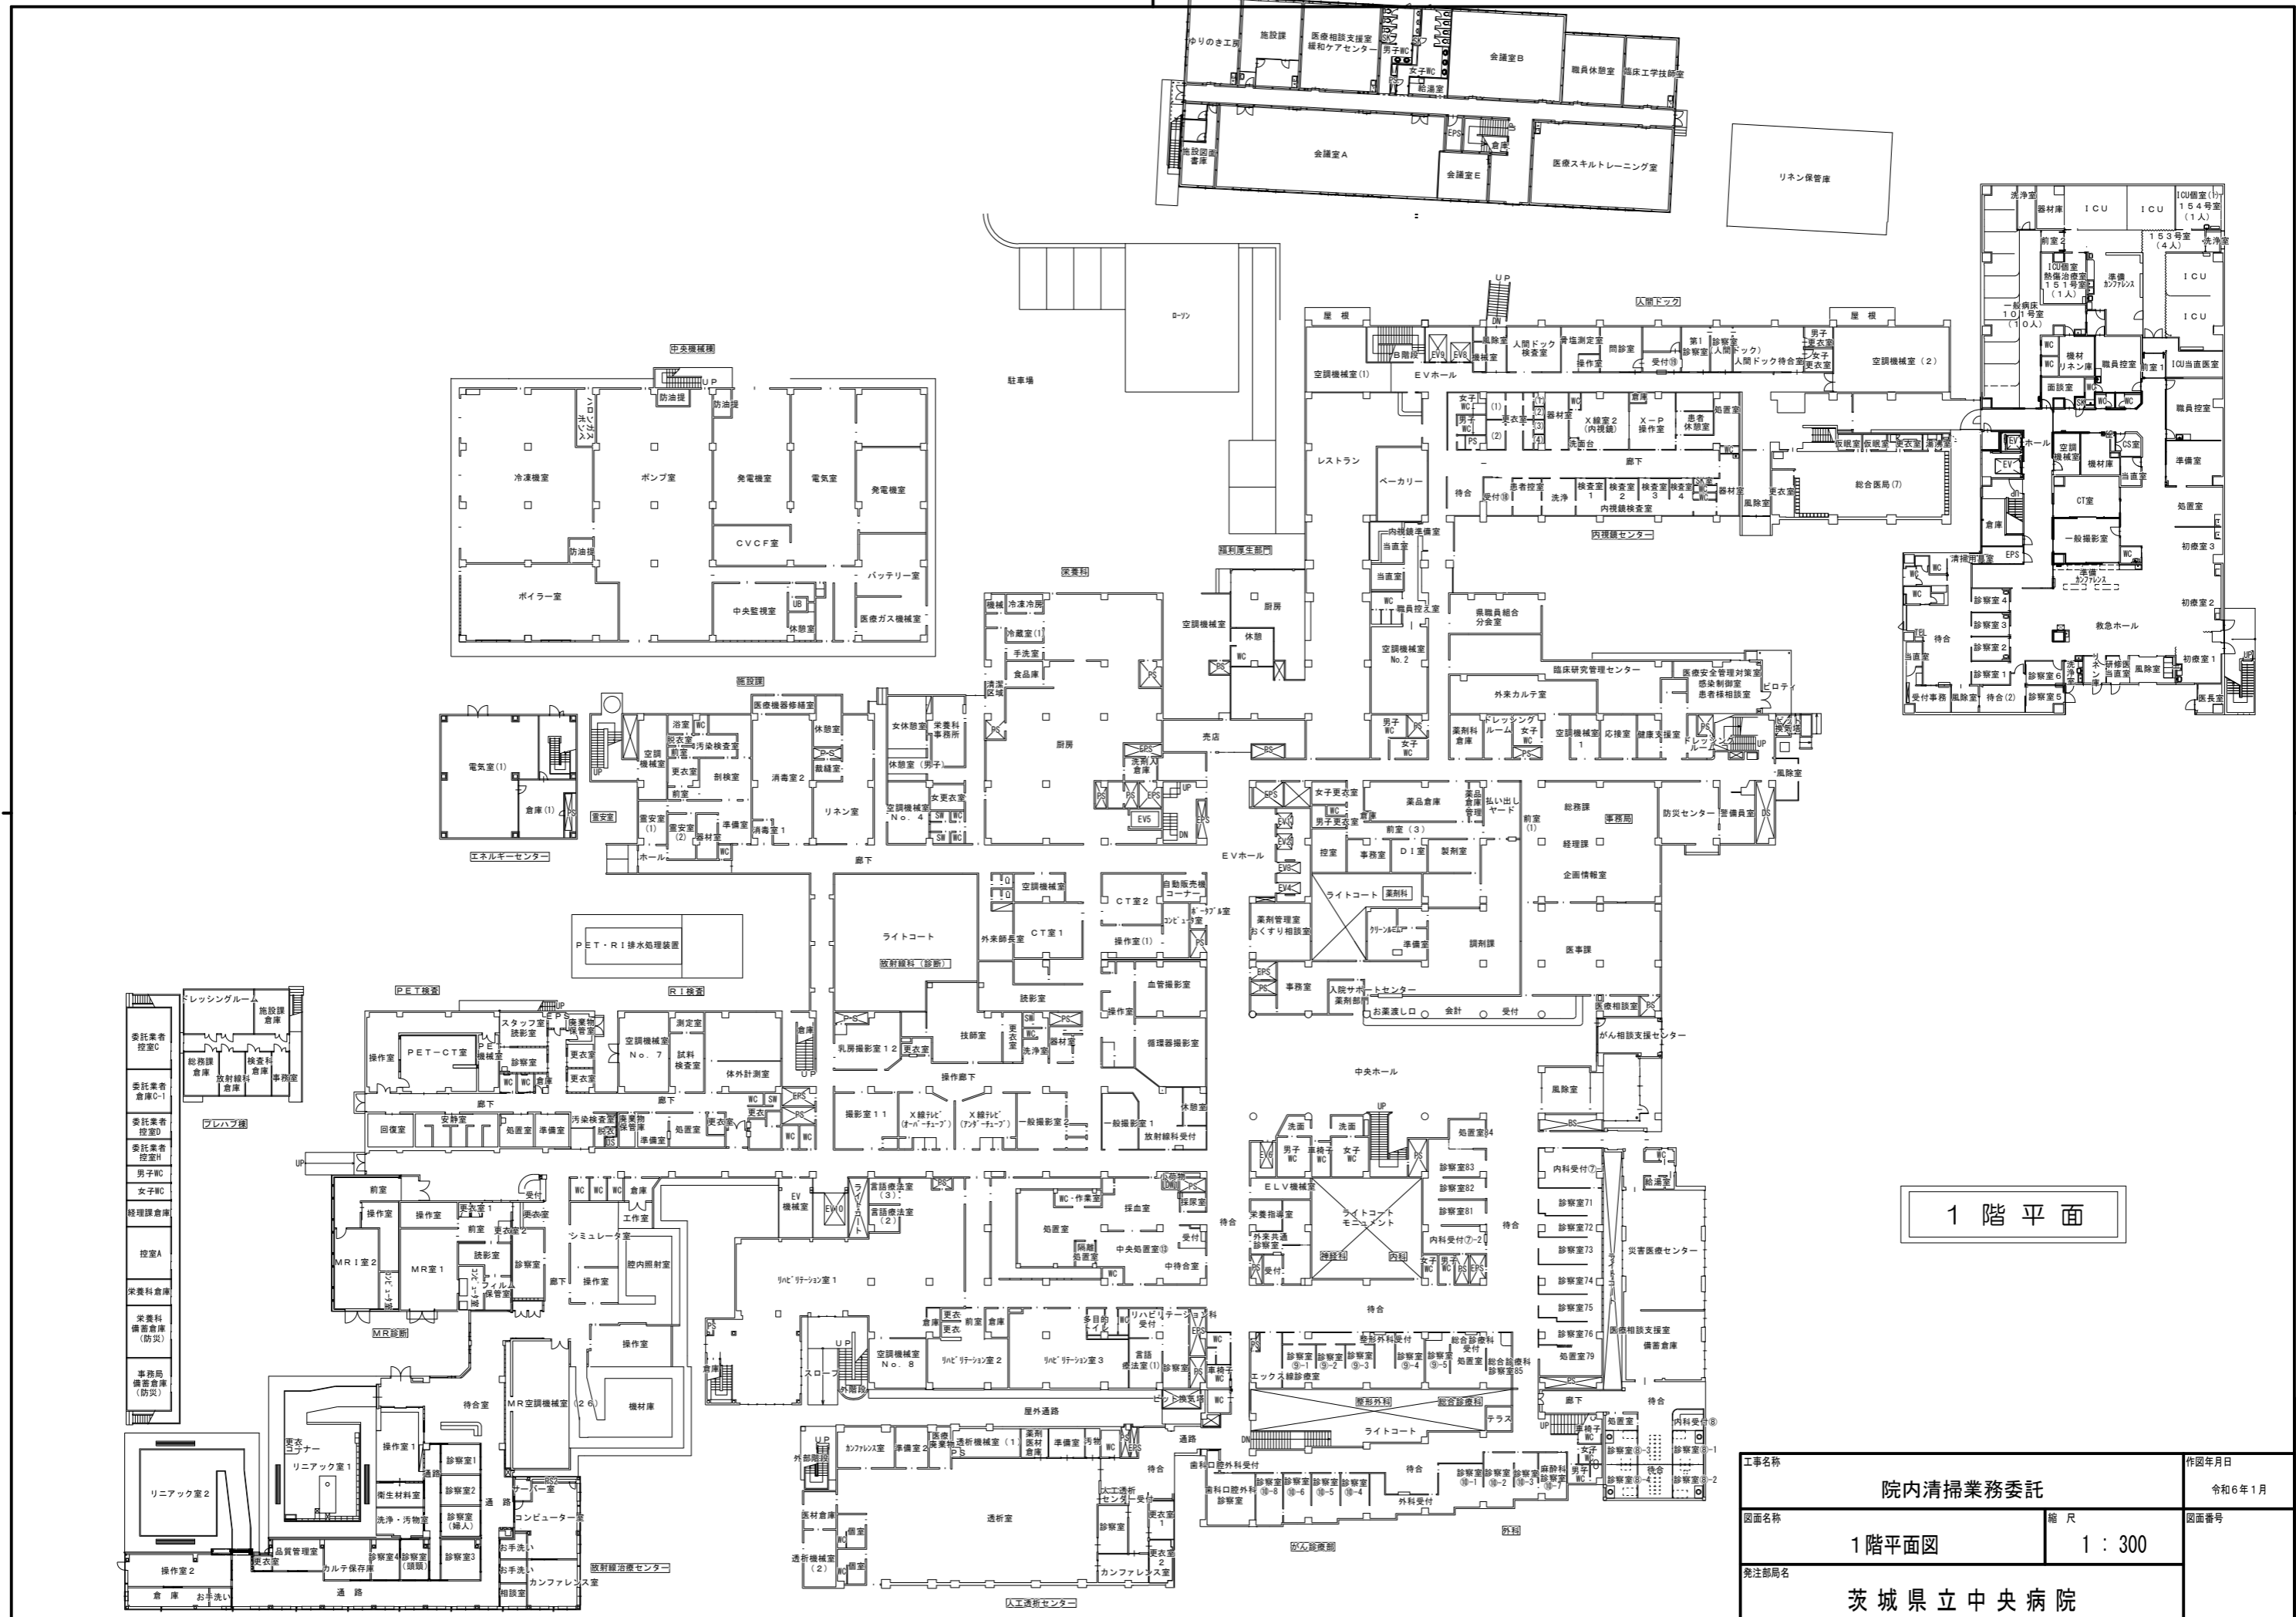


1階平面

工事名称	院内清掃業務委託	作図年月日	令和6年1月
図面名称	1階平面図	縮尺	1:300
発注部局名	茨城県立中央病院		

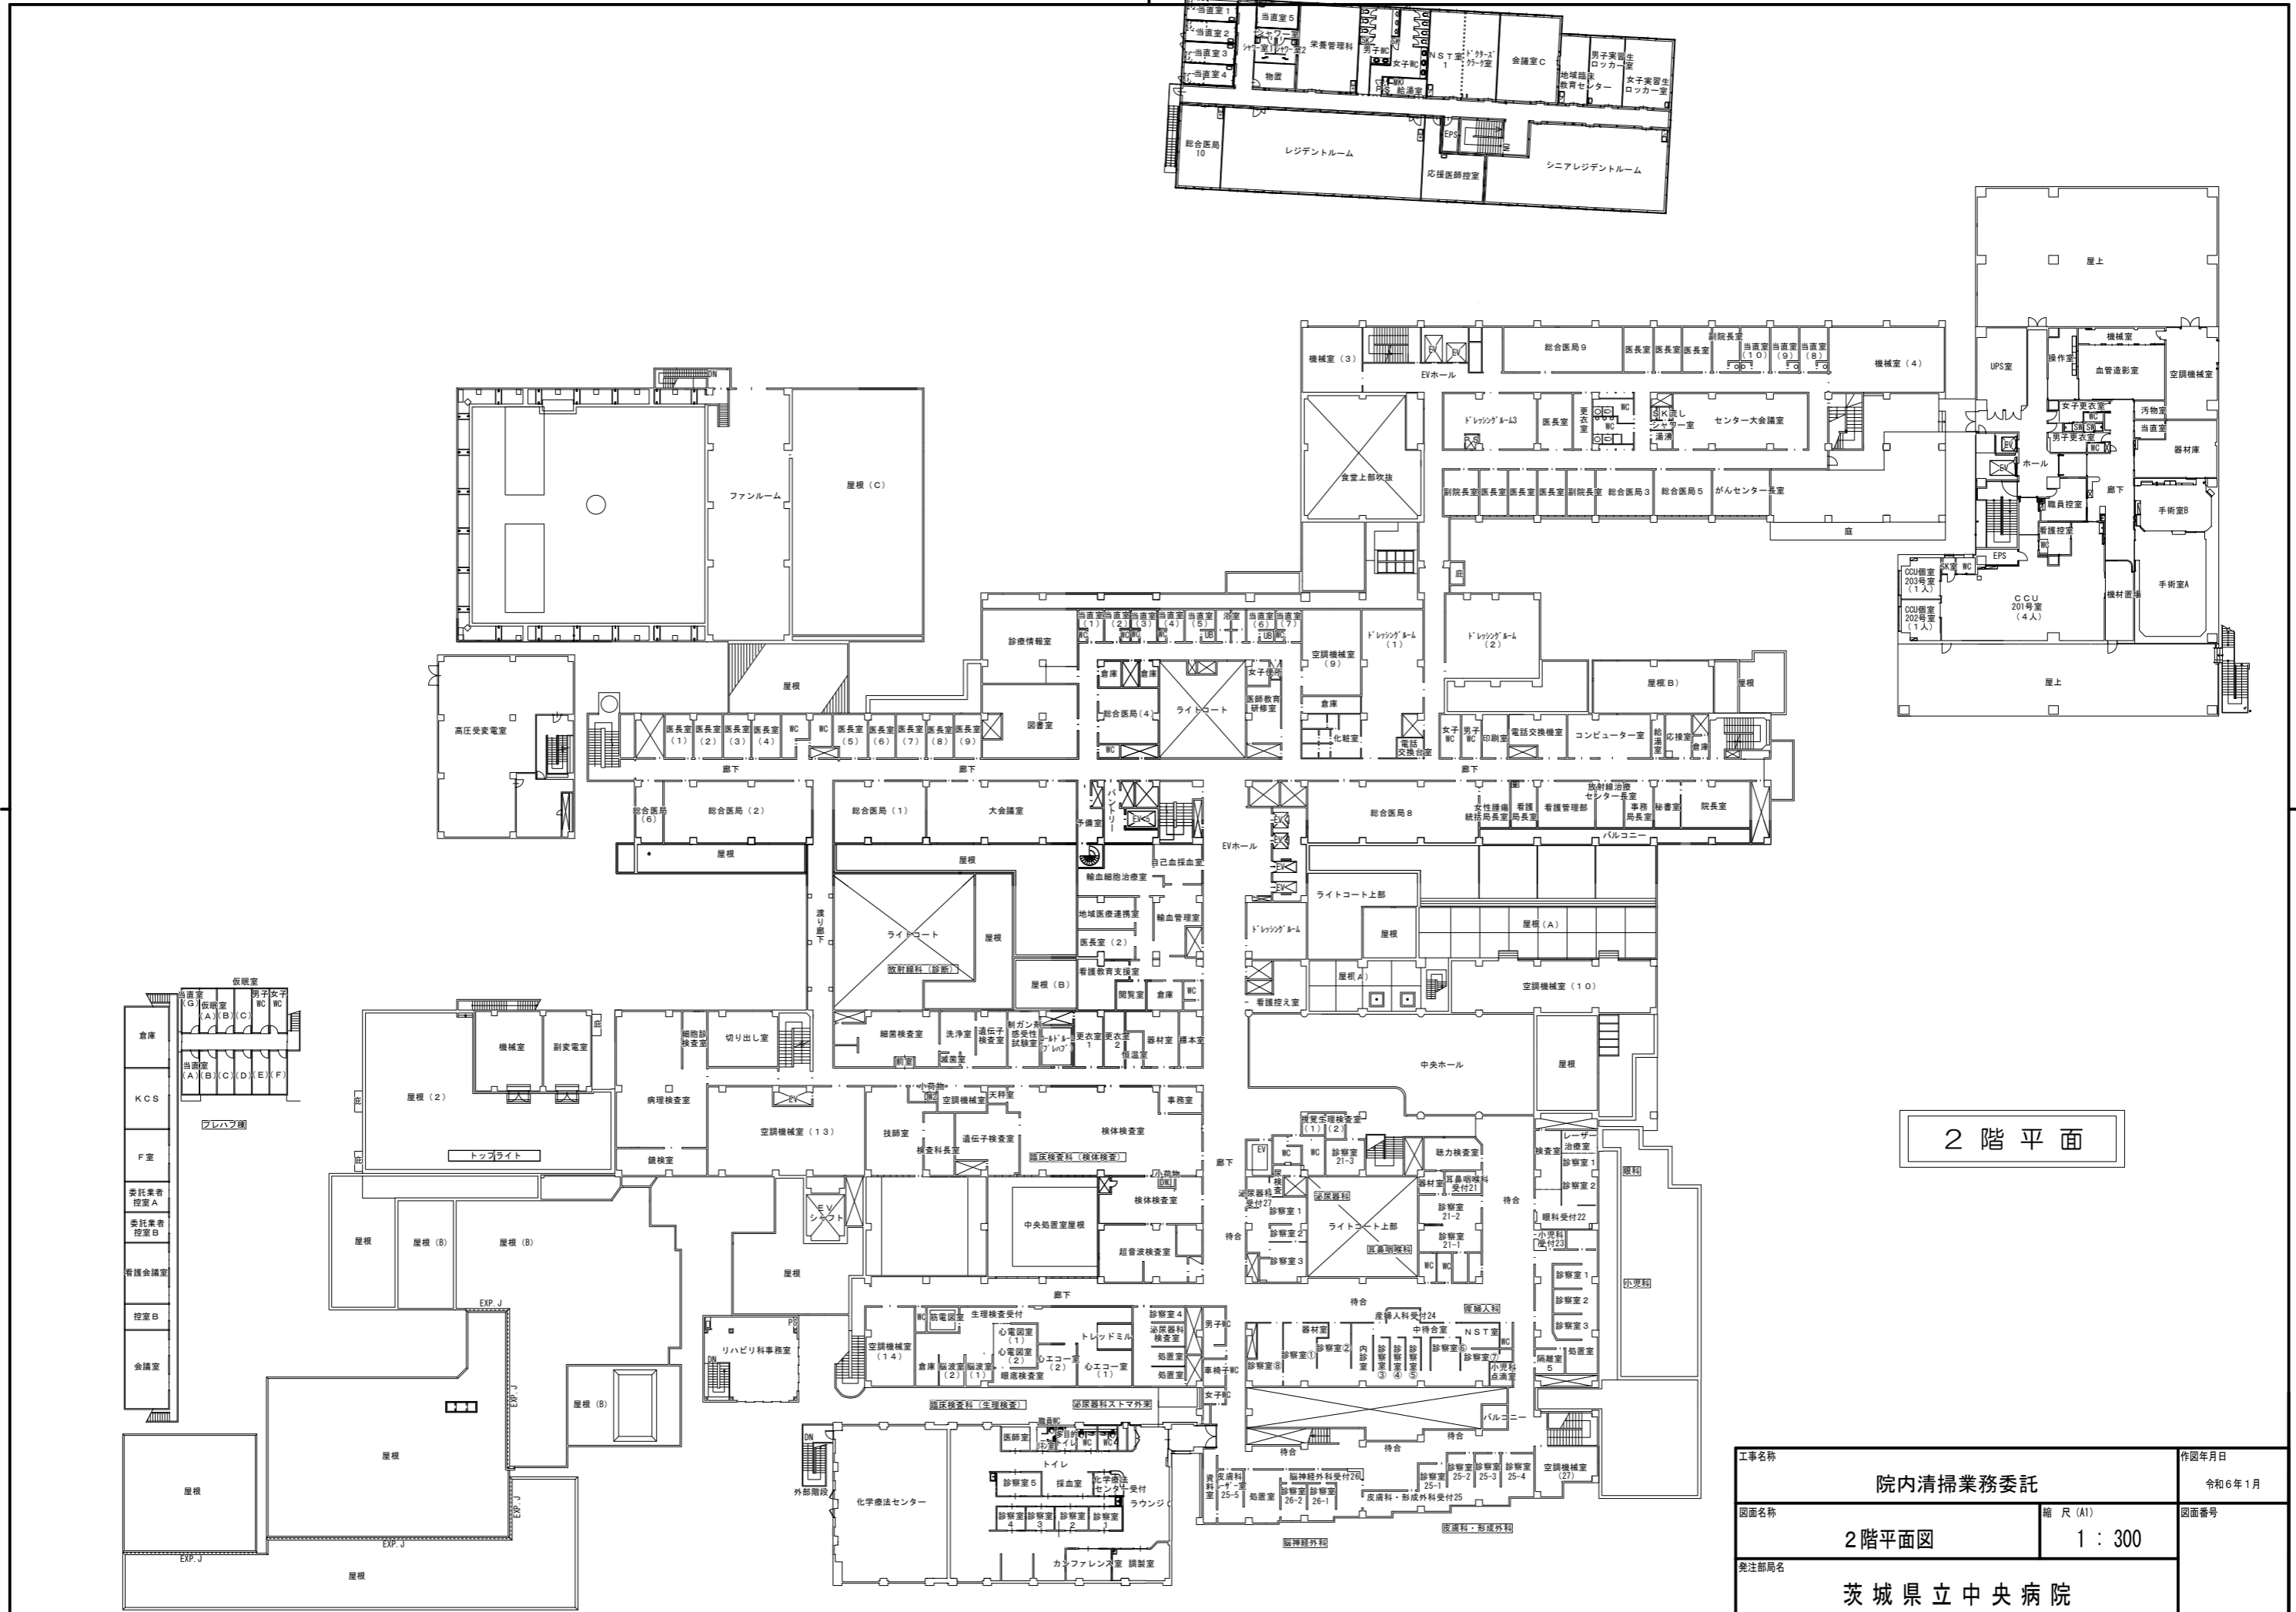


2階平面

工事名称	院内清掃業務委託	作図年月日	令和6年1月
図面名称	2階平面図	縮尺(A1)	1 : 300
発注部署名	茨城県立中央病院	図面番号	

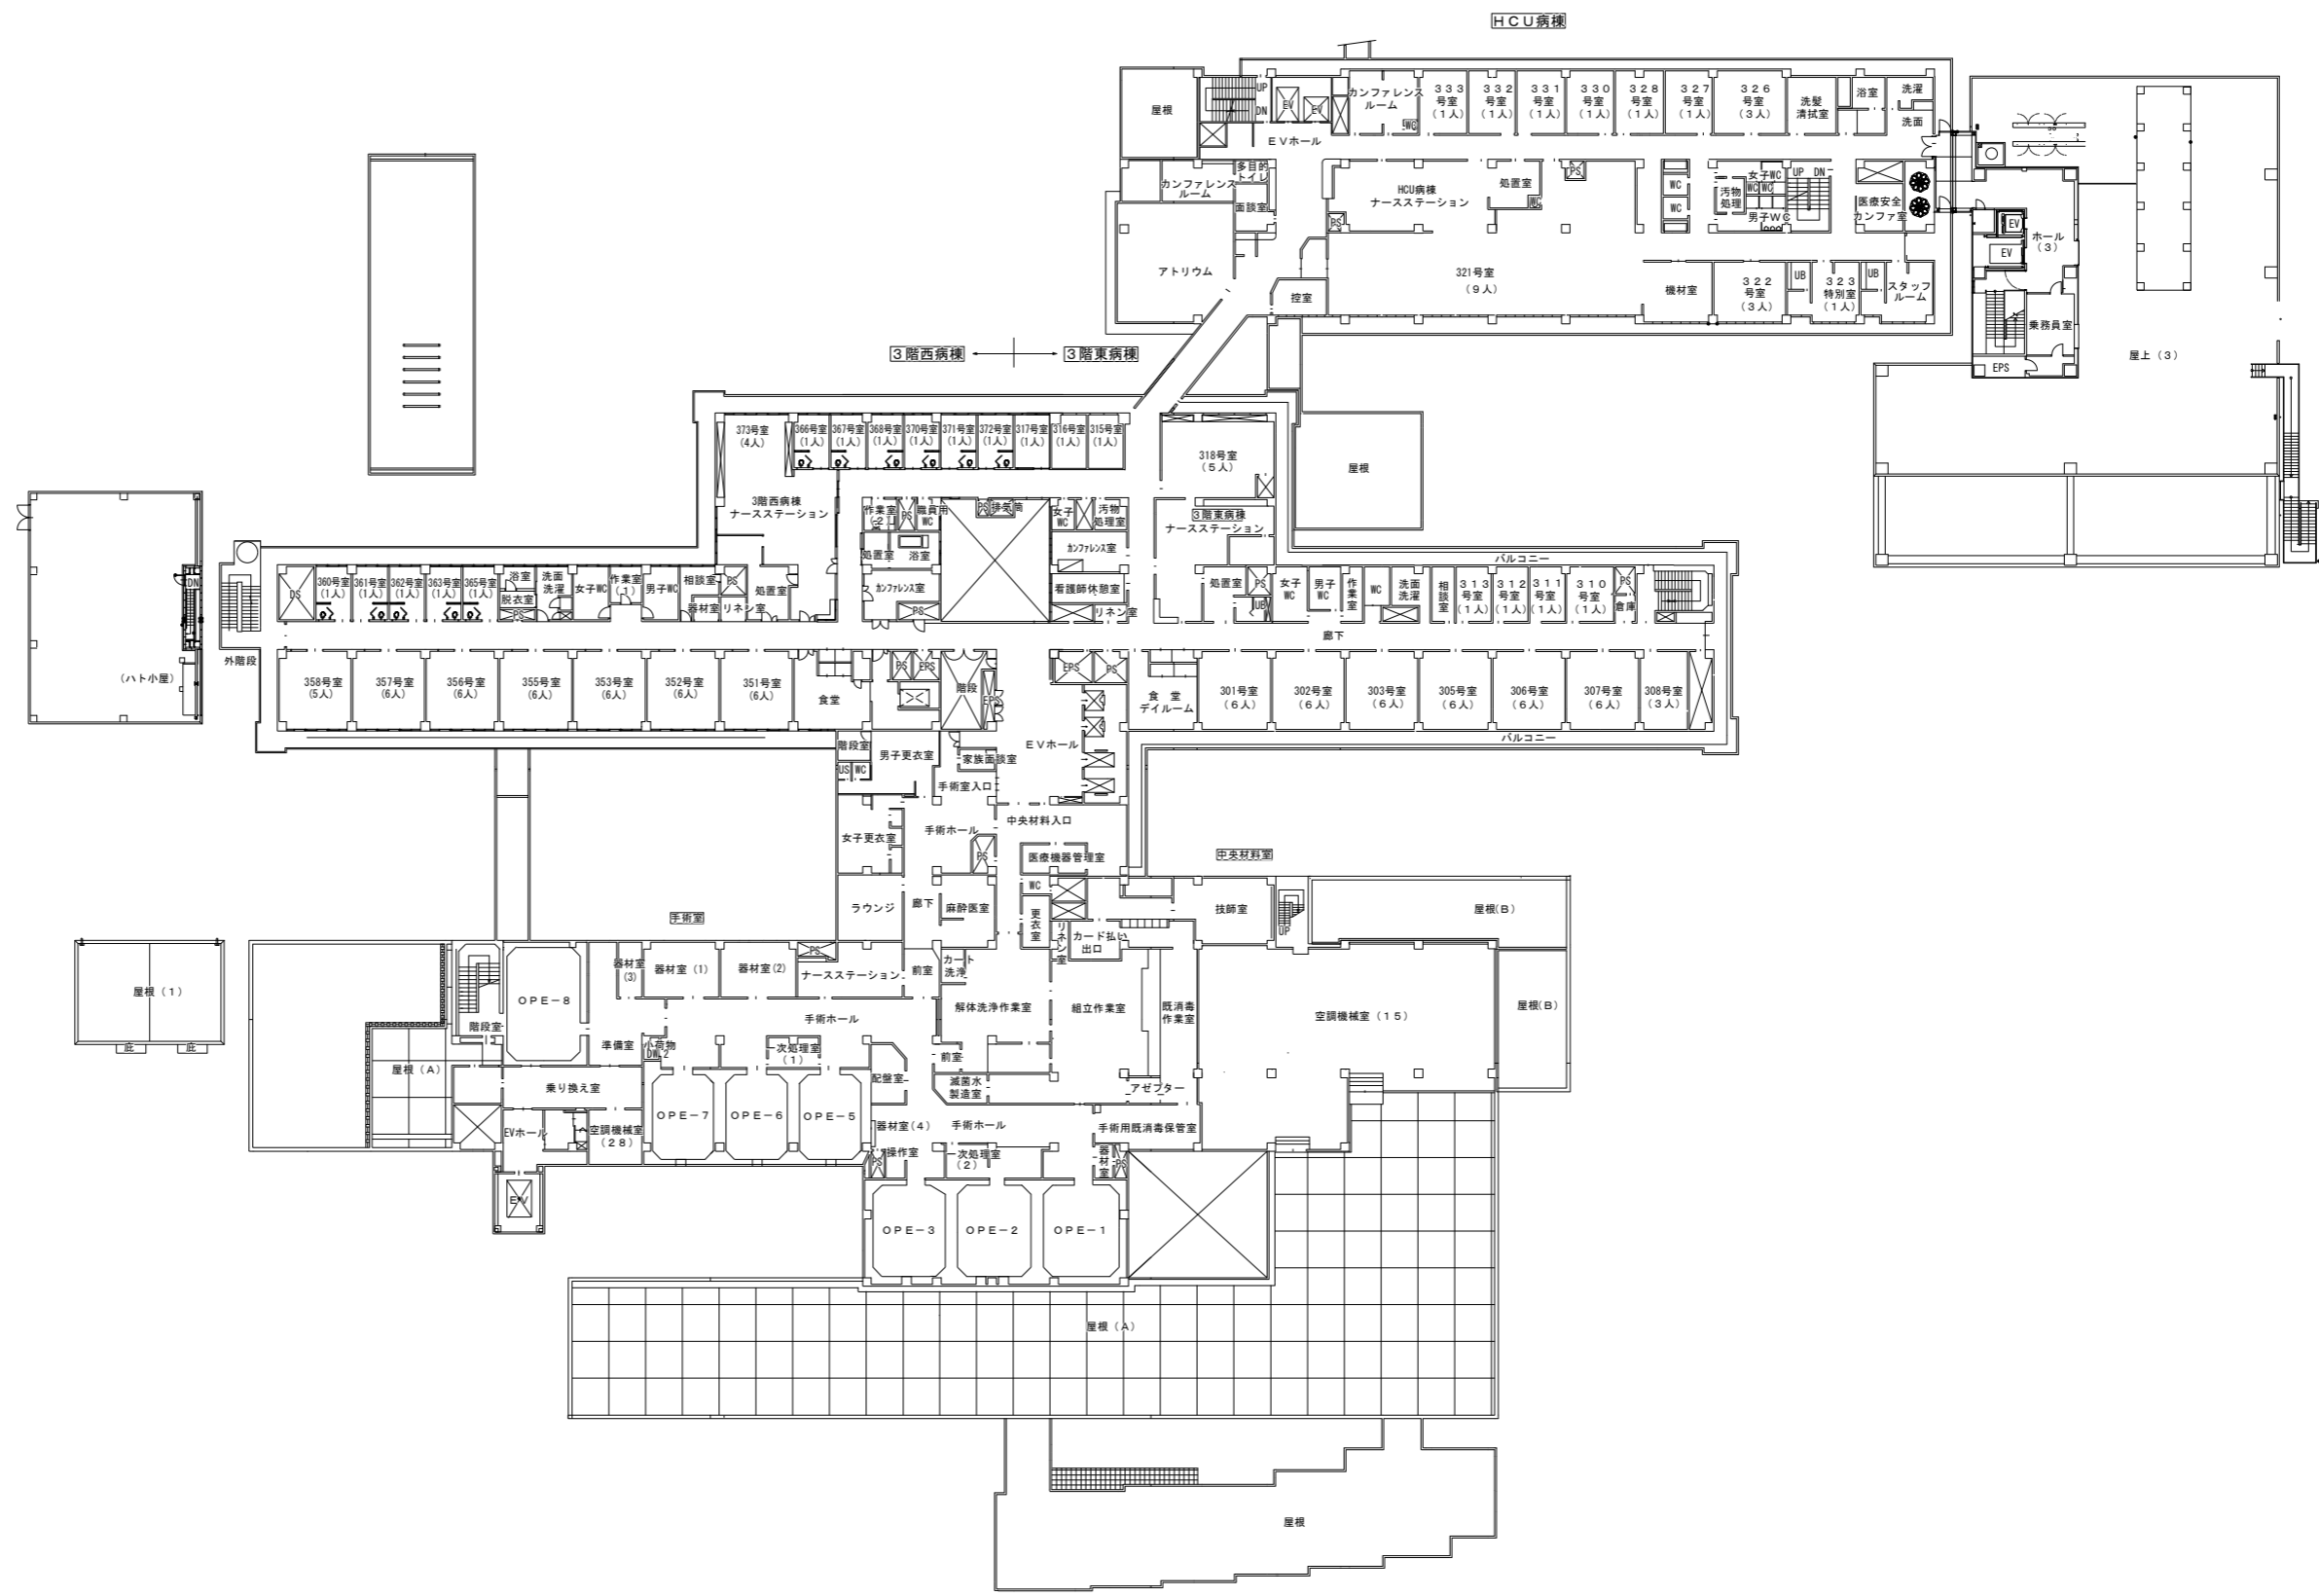


3階平面

工事名称		院内清掃業務委託		作図年月日	
				令和6年1月	
図面名称		3階平面図		縮尺(A1)	
				1:300	
発注部署名		茨城県立中央病院			

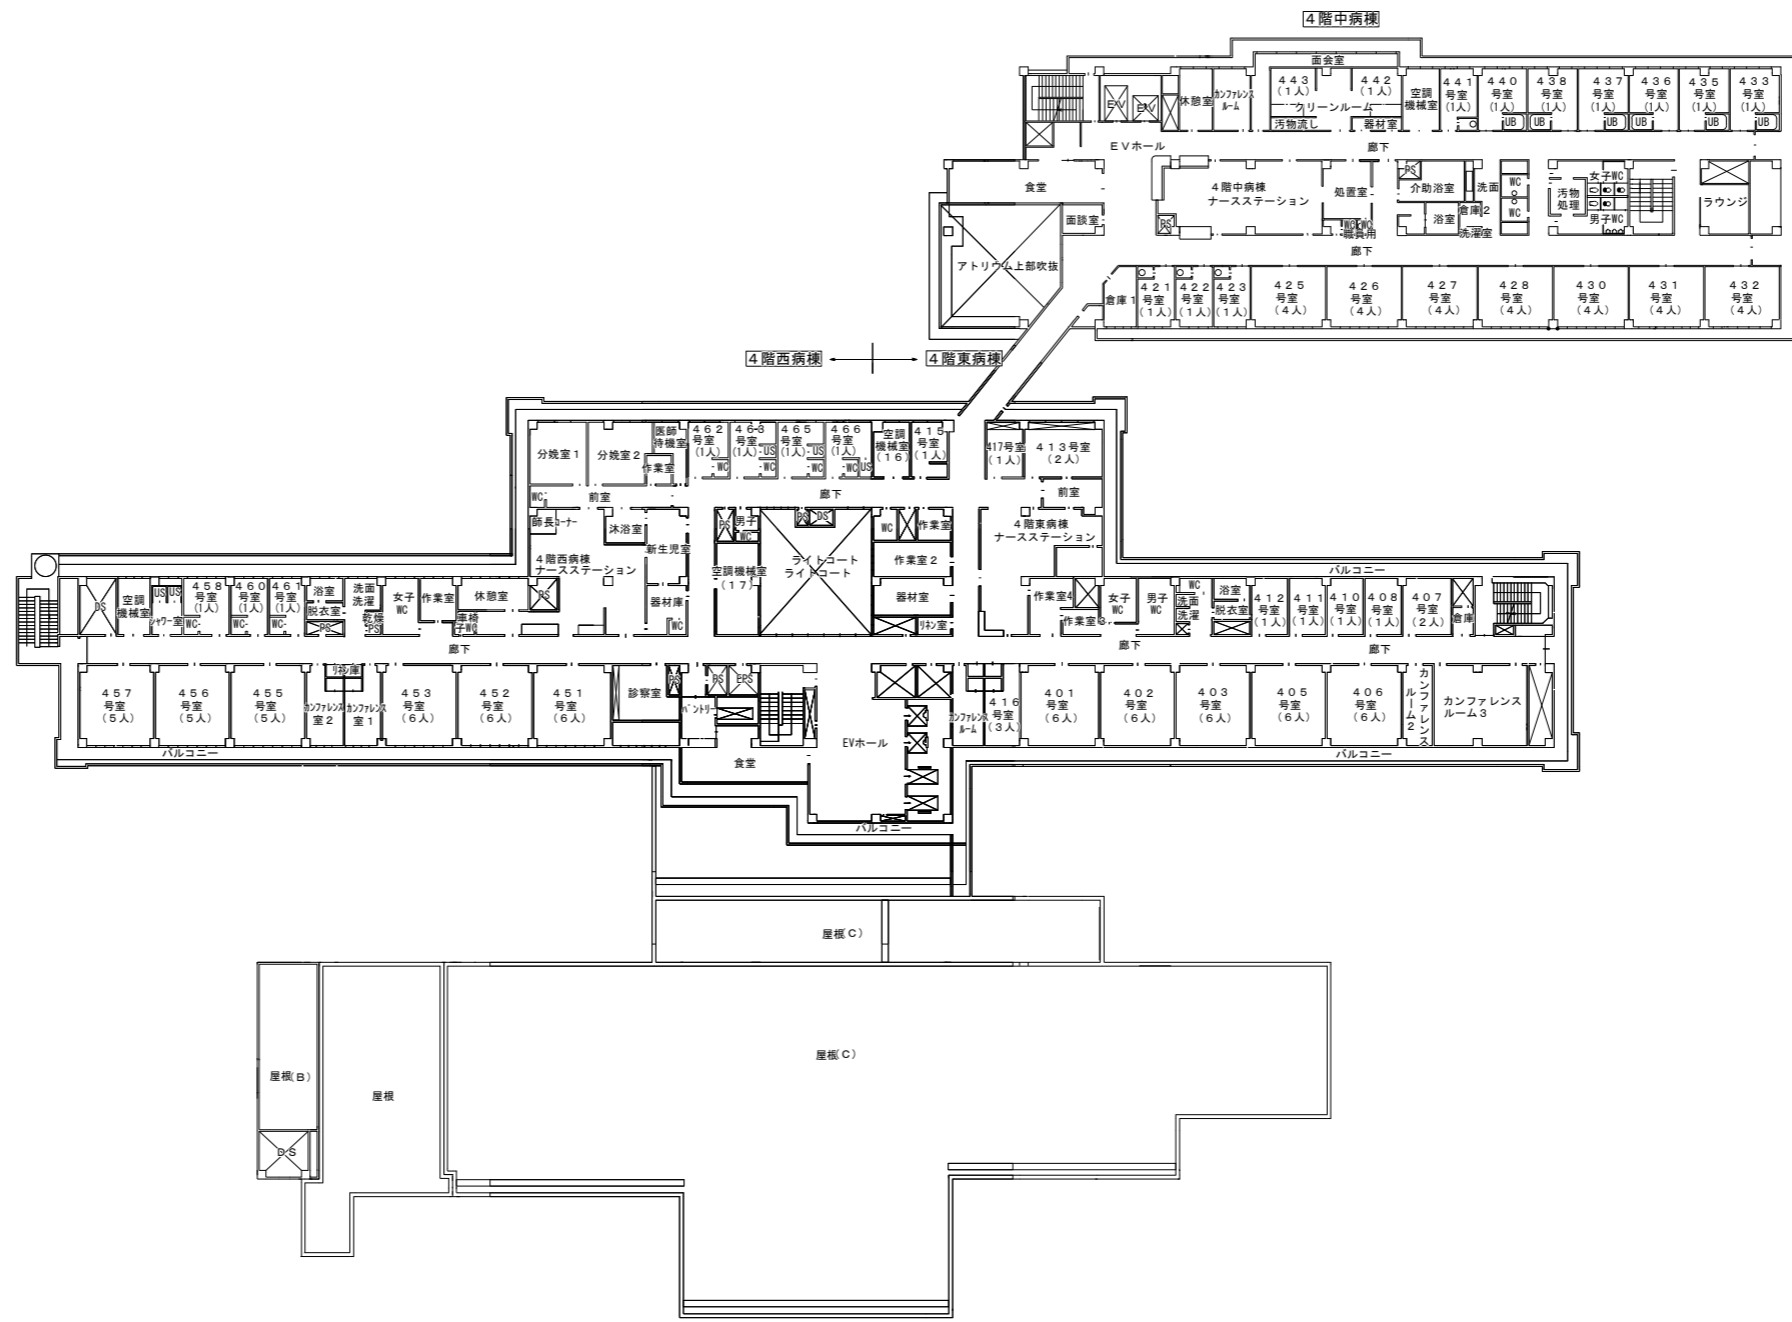


4 階 平 面

工事名称 院内清掃業務委託		作図年月日 令和6年1月
図面名称 4階平面図	縮尺(A1) 1 : 300	図面番号
発注部署名 茨城県立中央病院		

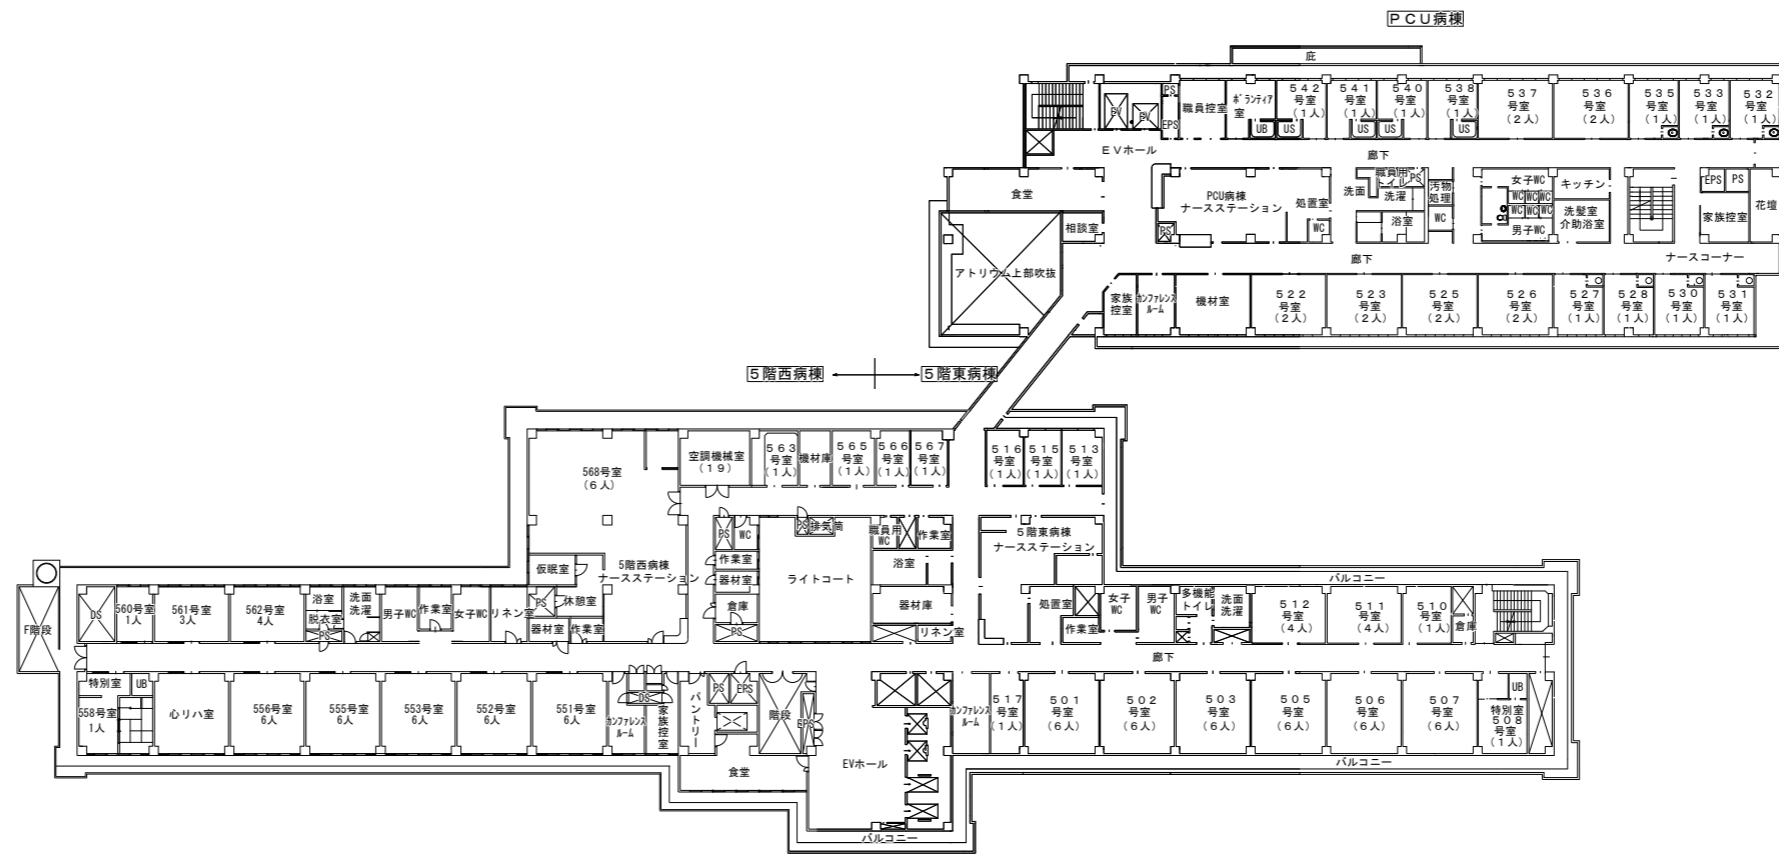

5階平面

工事名称		院内清掃業務委託		作図年月日	
図面名称		縮尺(A1)	1 : 300	令和6年1月	
発注部署名		茨城県立中央病院			

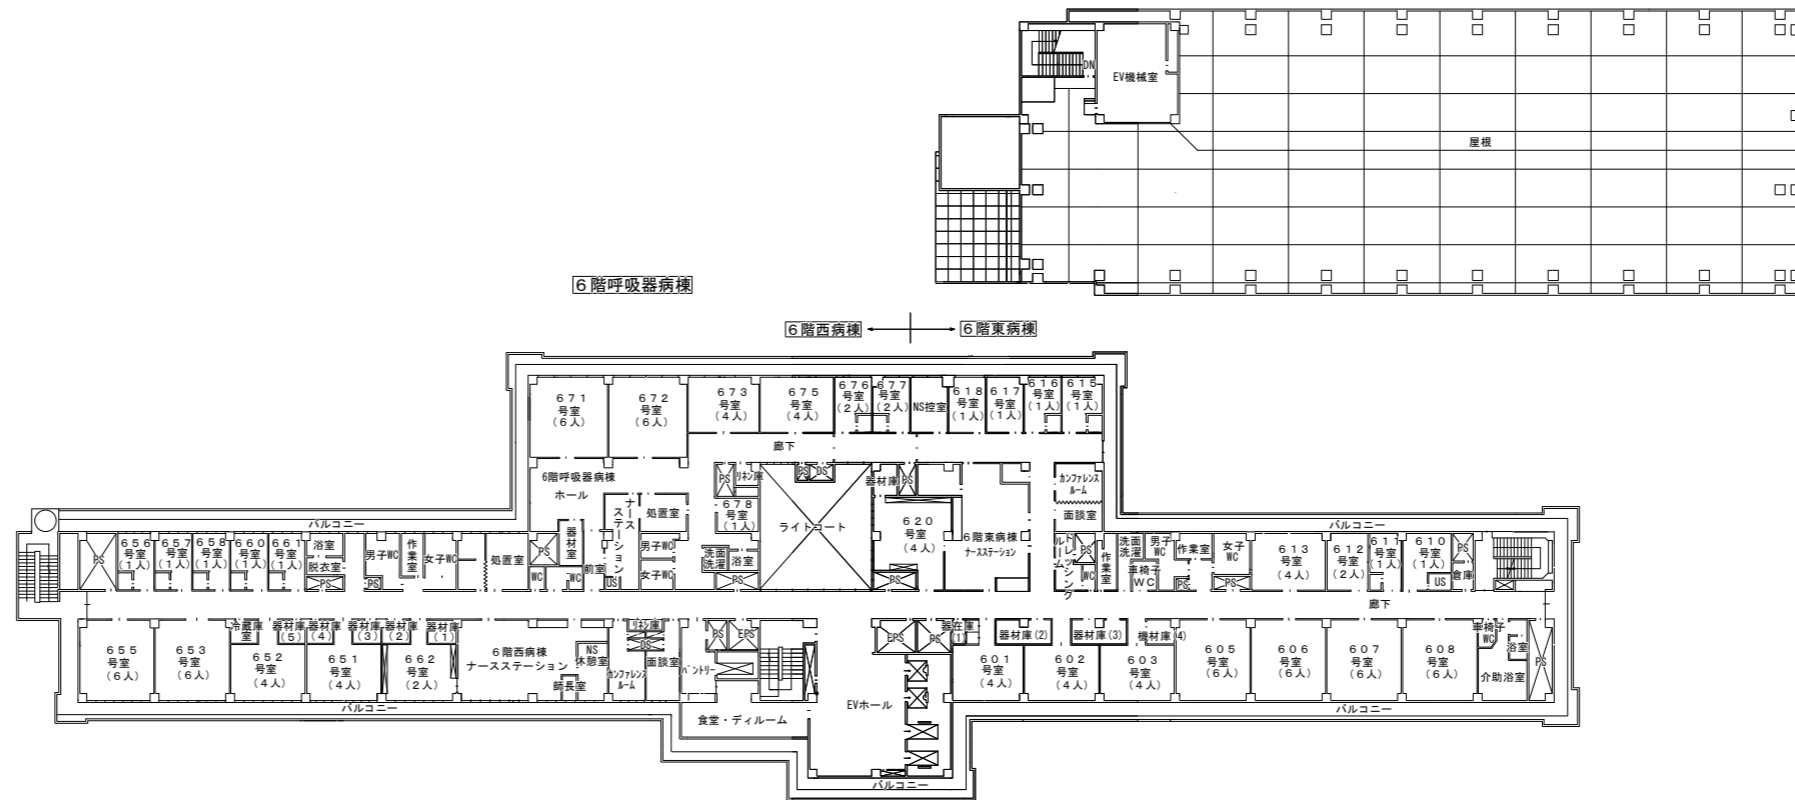

6階呼吸器病棟

6階西病棟 ← → 6階東病棟

6階平面

工事名称 院内清掃業務委託		作図年月日 令和6年1月
図面名称 6階平面図	縮尺(A1) 1 : 300	図面番号
発注部署名 茨城県立中央病院		