


凡例

- リネン回収箇所
- リネン配布箇所
- 白衣回収箇所
- 白衣配布箇所
- リネン定期交換箇所


図1 1階平面図

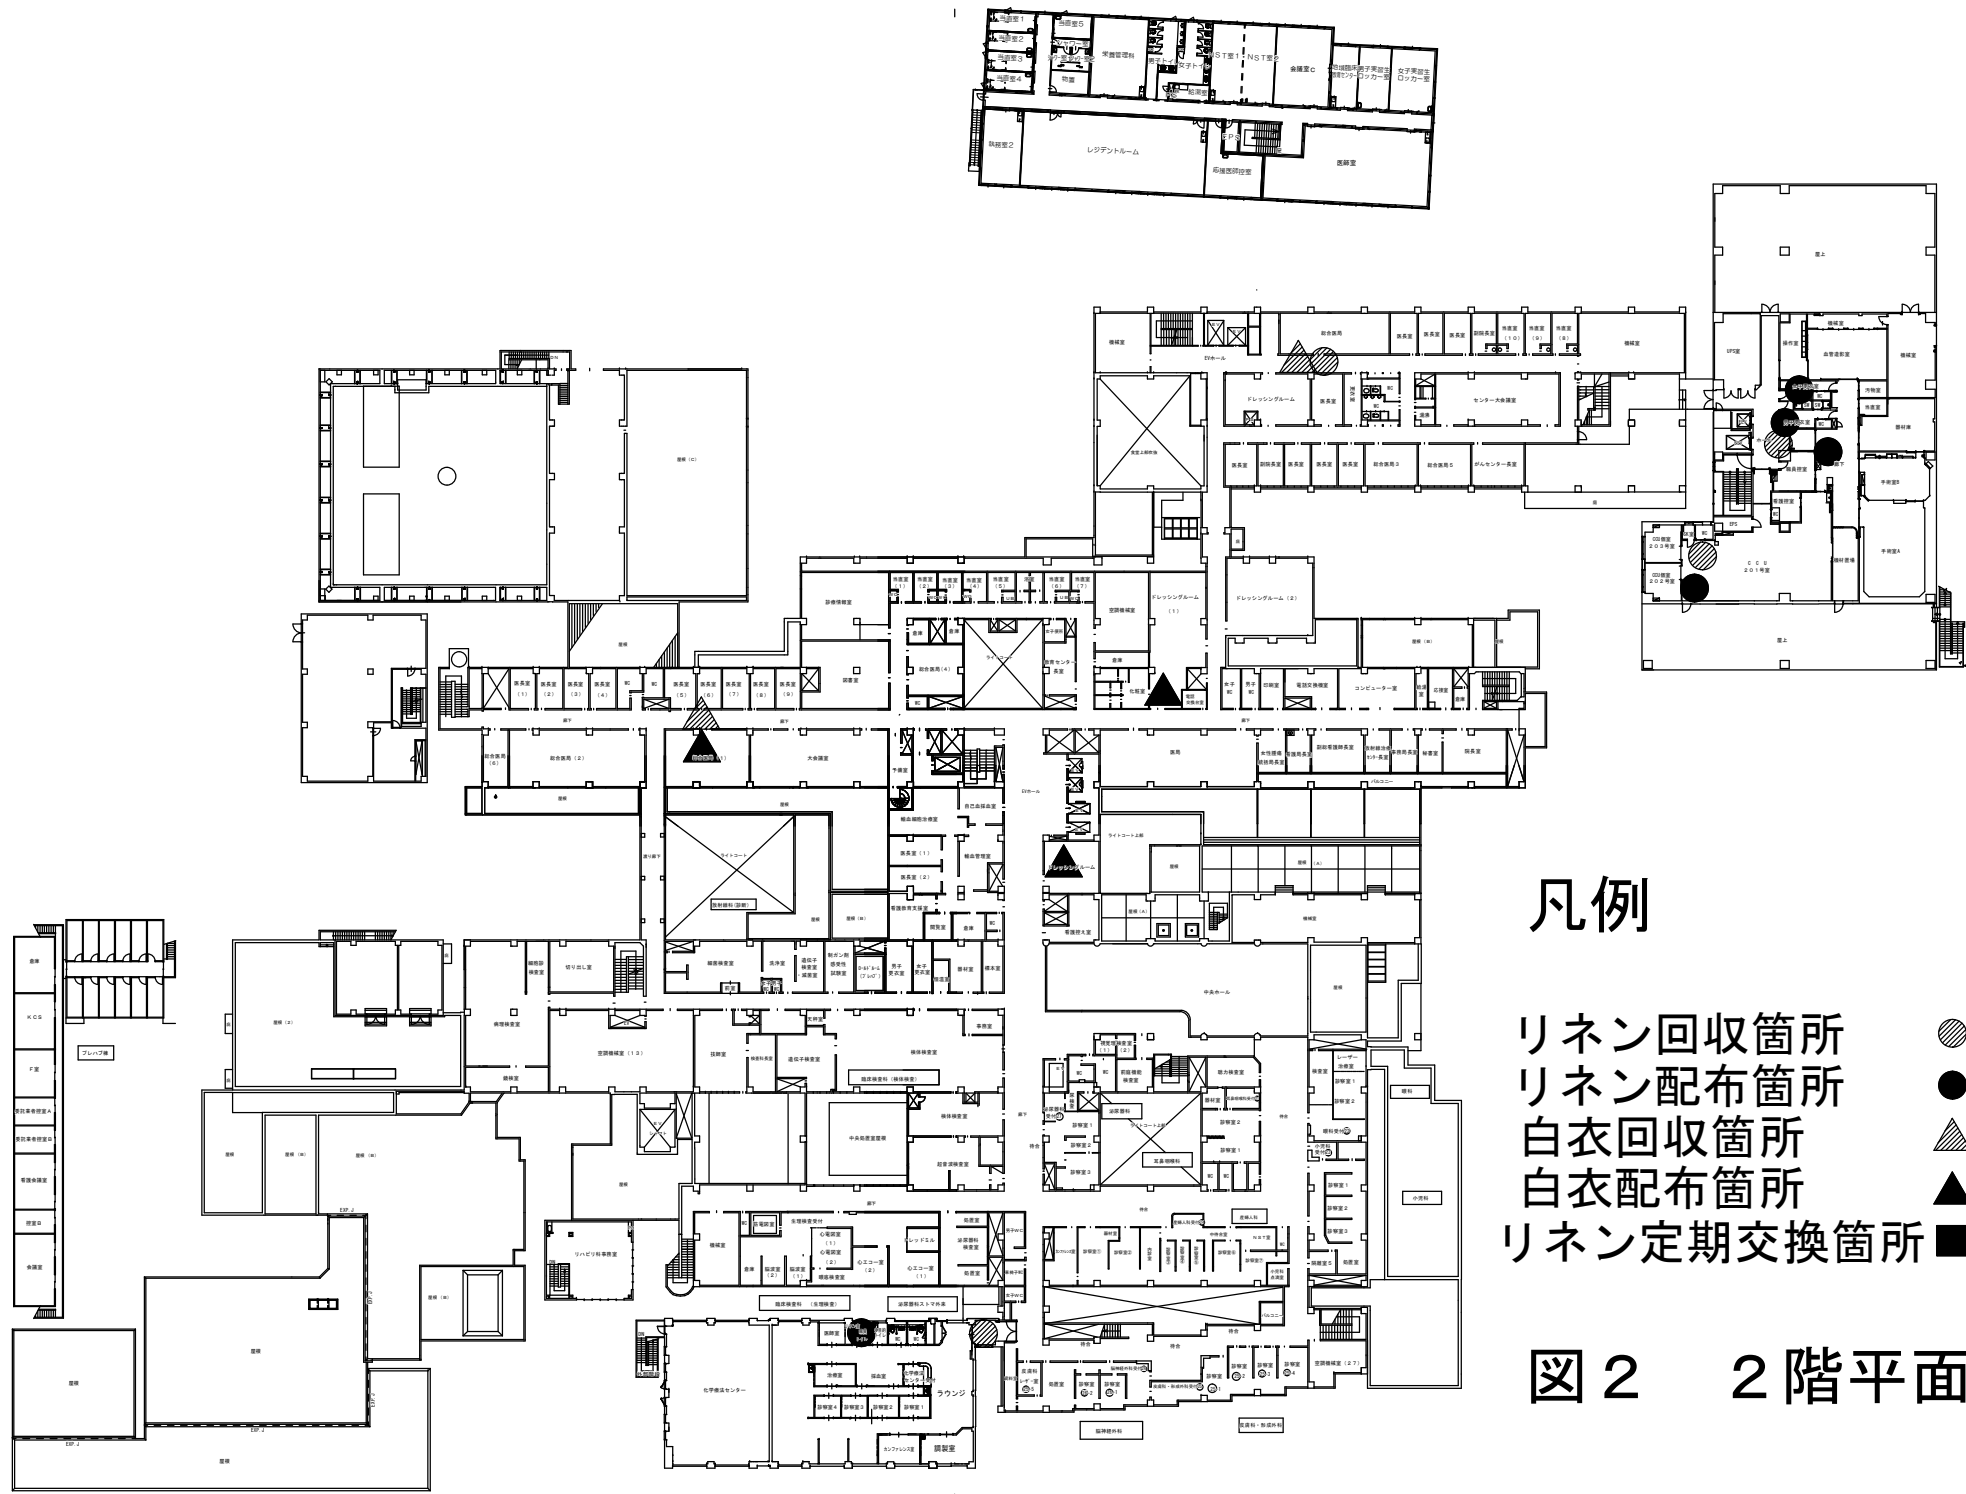

凡例

- リネン回収箇所
- リネン配布箇所
- 白衣回収箇所
- 白衣配布箇所
- リネン定期交換箇所

図2 2階平面図

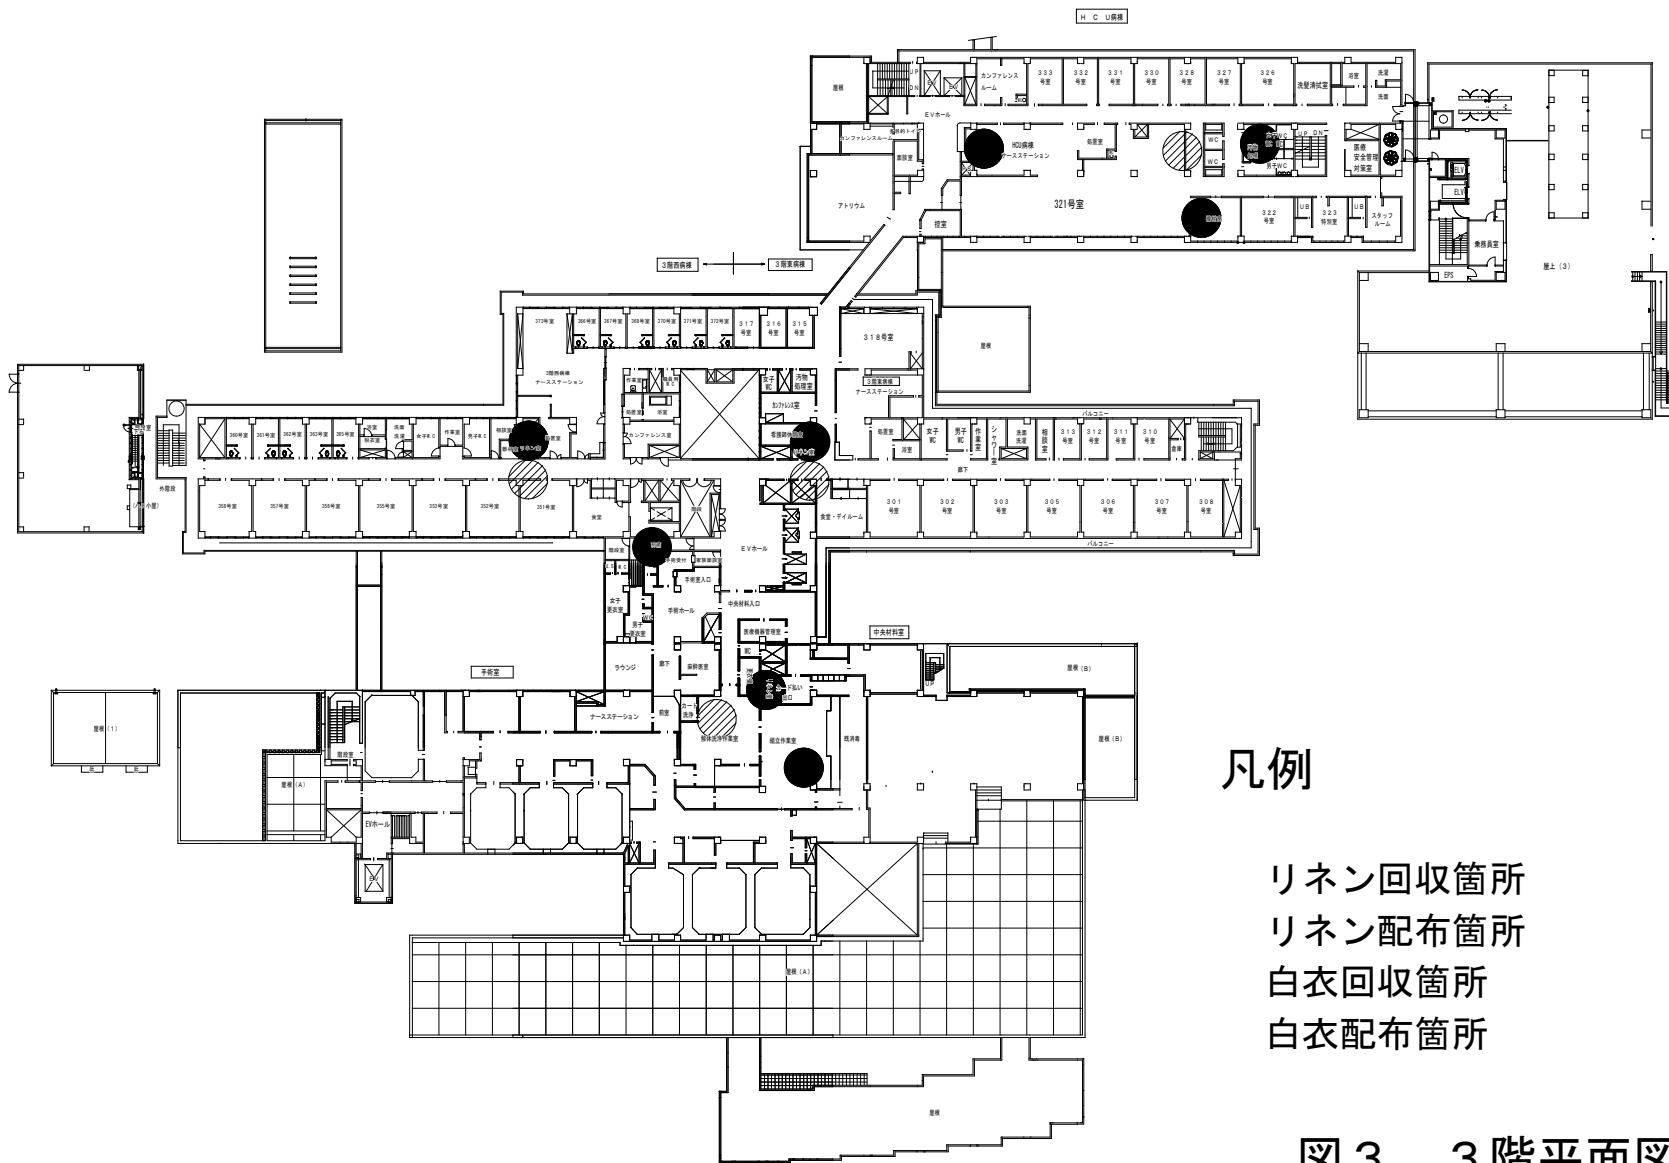


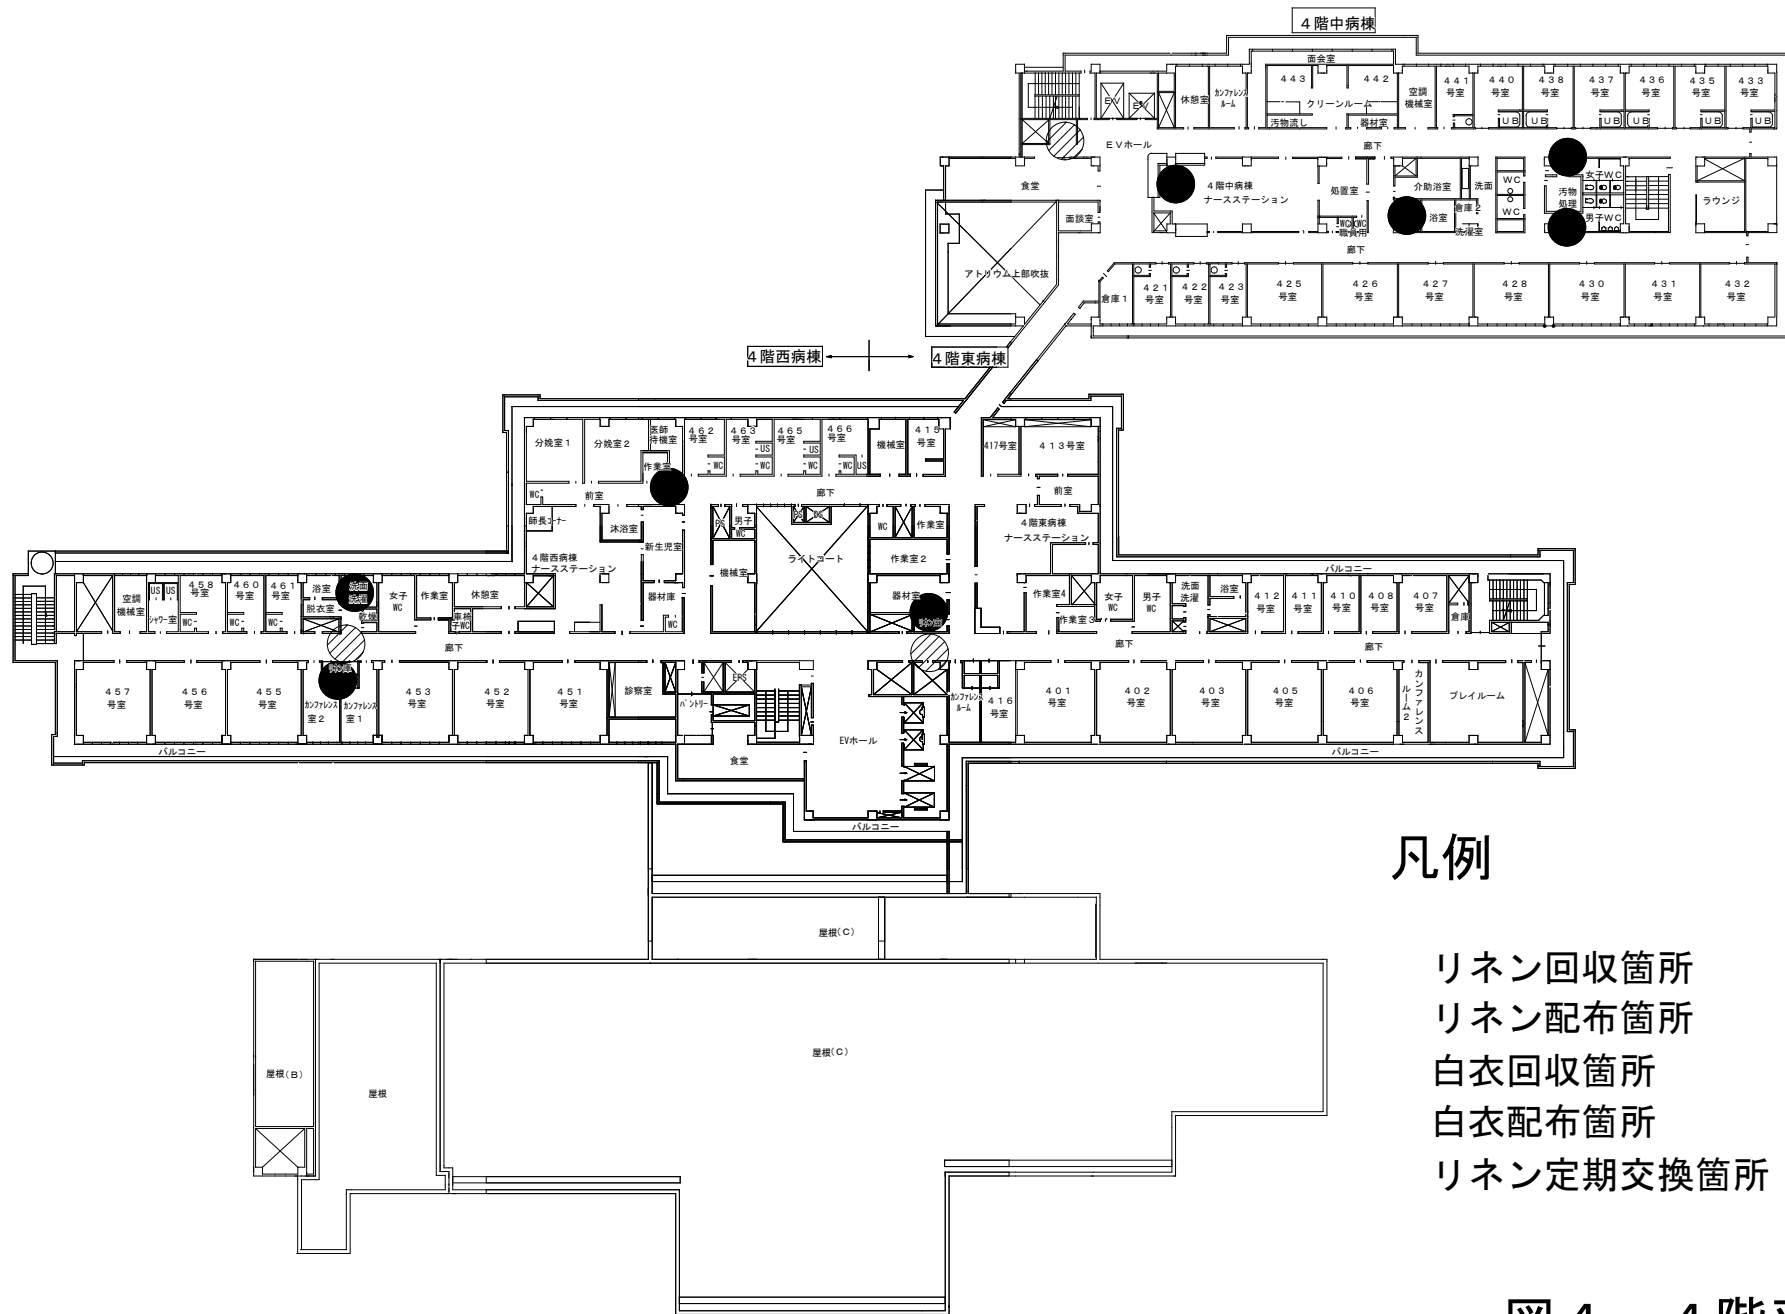


図4 4階平面図



### 凡例



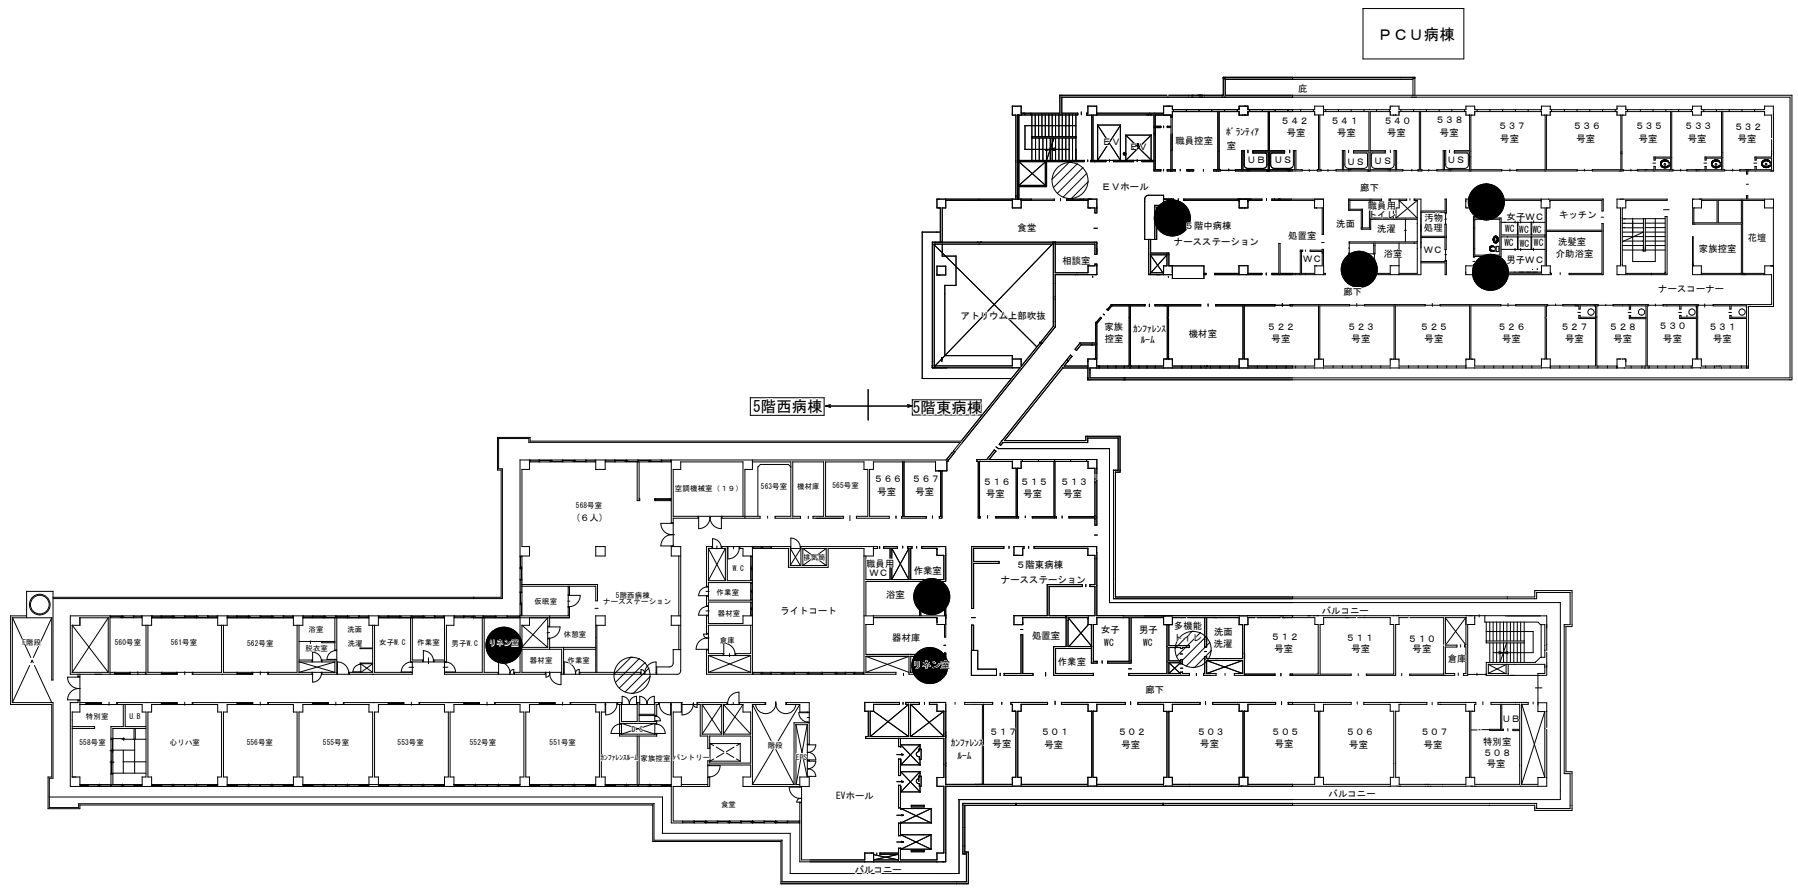


- リネン回収箇所 
- リネン配布箇所 
- 白衣回収箇所 
- 白衣配布箇所 
- リネン定期交換箇所 

図5 5階平面図

