


# 植栽管理業務委託

令和 5 年度

茨城県立中央病院





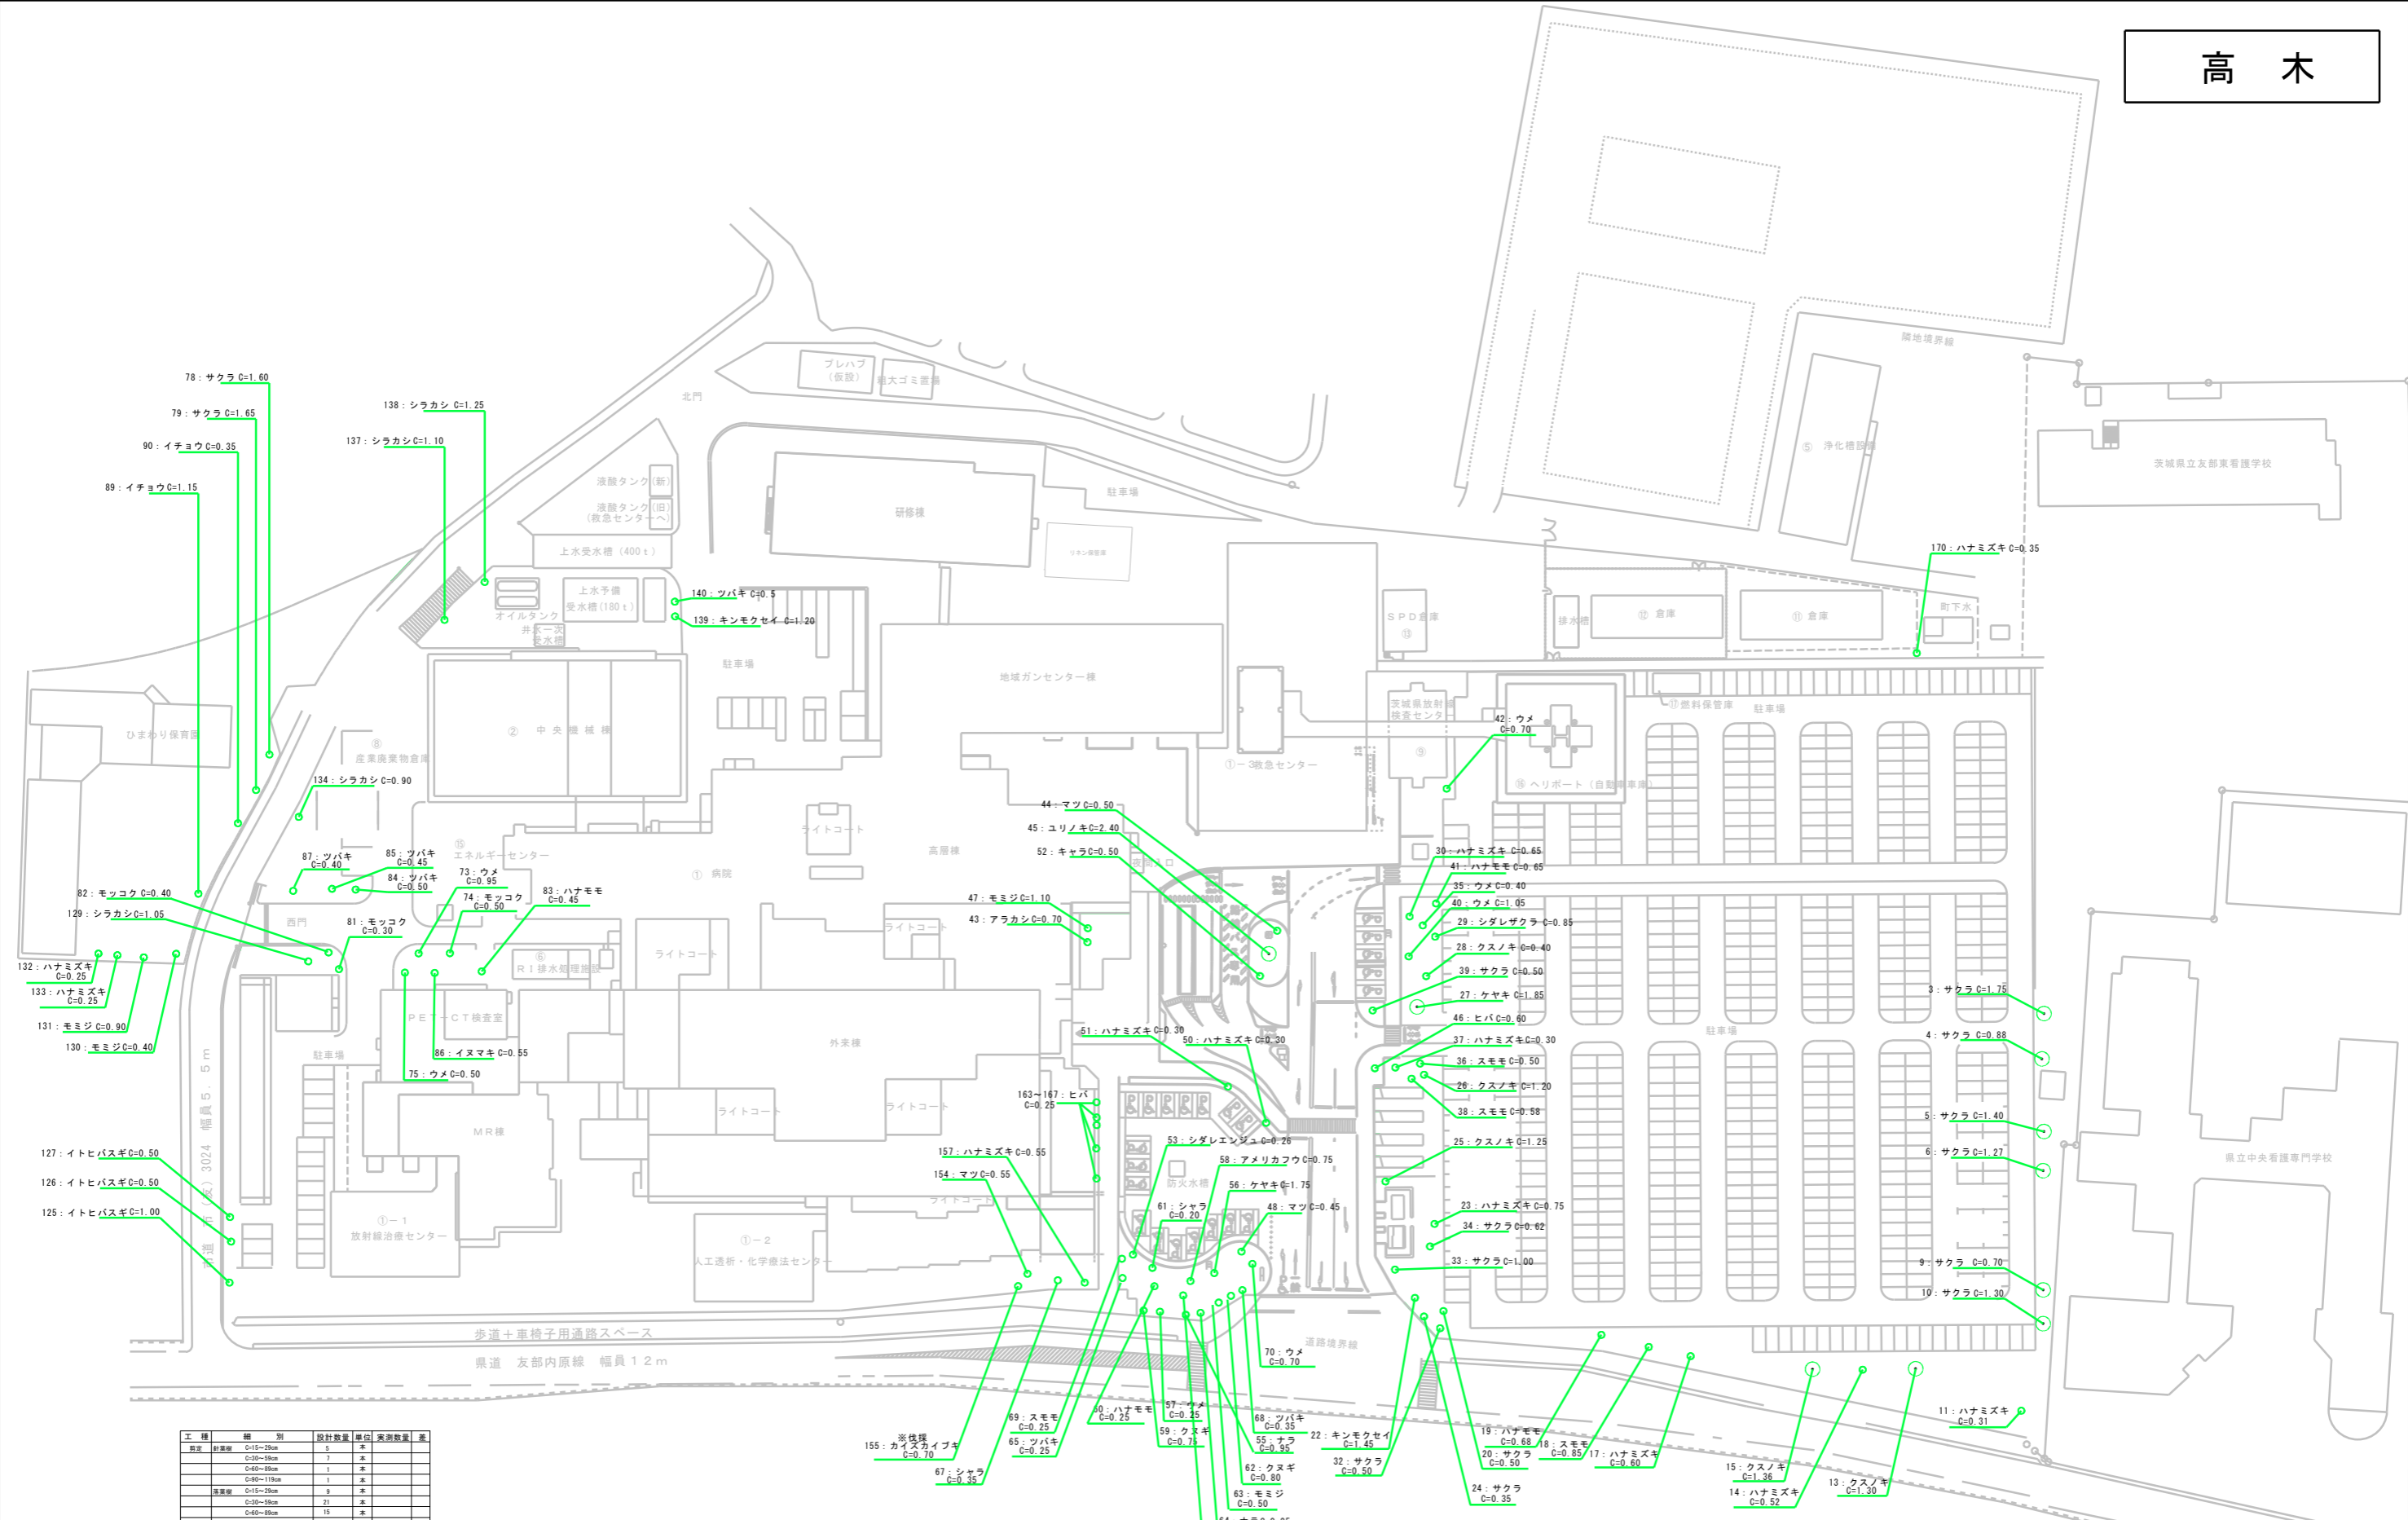


工種	種別	設計数量	集約	実測数量	差
樹木	C15~25cm	5	本		
	C20~35cm	7	本		
	C40~55cm	1	本		
	C60~110cm	1	本		
植栽	C15~25cm	9	本		
	C20~35cm	21	本		
	C40~55cm	15	本		
	C60~110cm	7	本		
植栽	C120~145cm	4	本		
	C180~200cm	1	本		
	C240~260cm	1	本		
	C15~25cm	1	本		
植栽	C20~35cm	8	本		
	C40~55cm	1	本		
	C60~110cm	3	本		
	C120~145cm	3	本		
植栽	計量	C60~85cm	1	本	

構内図 S 1/600

名称	植栽管理業務委託		作図年月日
図面名称	植栽配置図(高木)	縮尺	令和5年
発注部署名	茨城県立中央病院	1:600	図面番号
			A-3


寄植

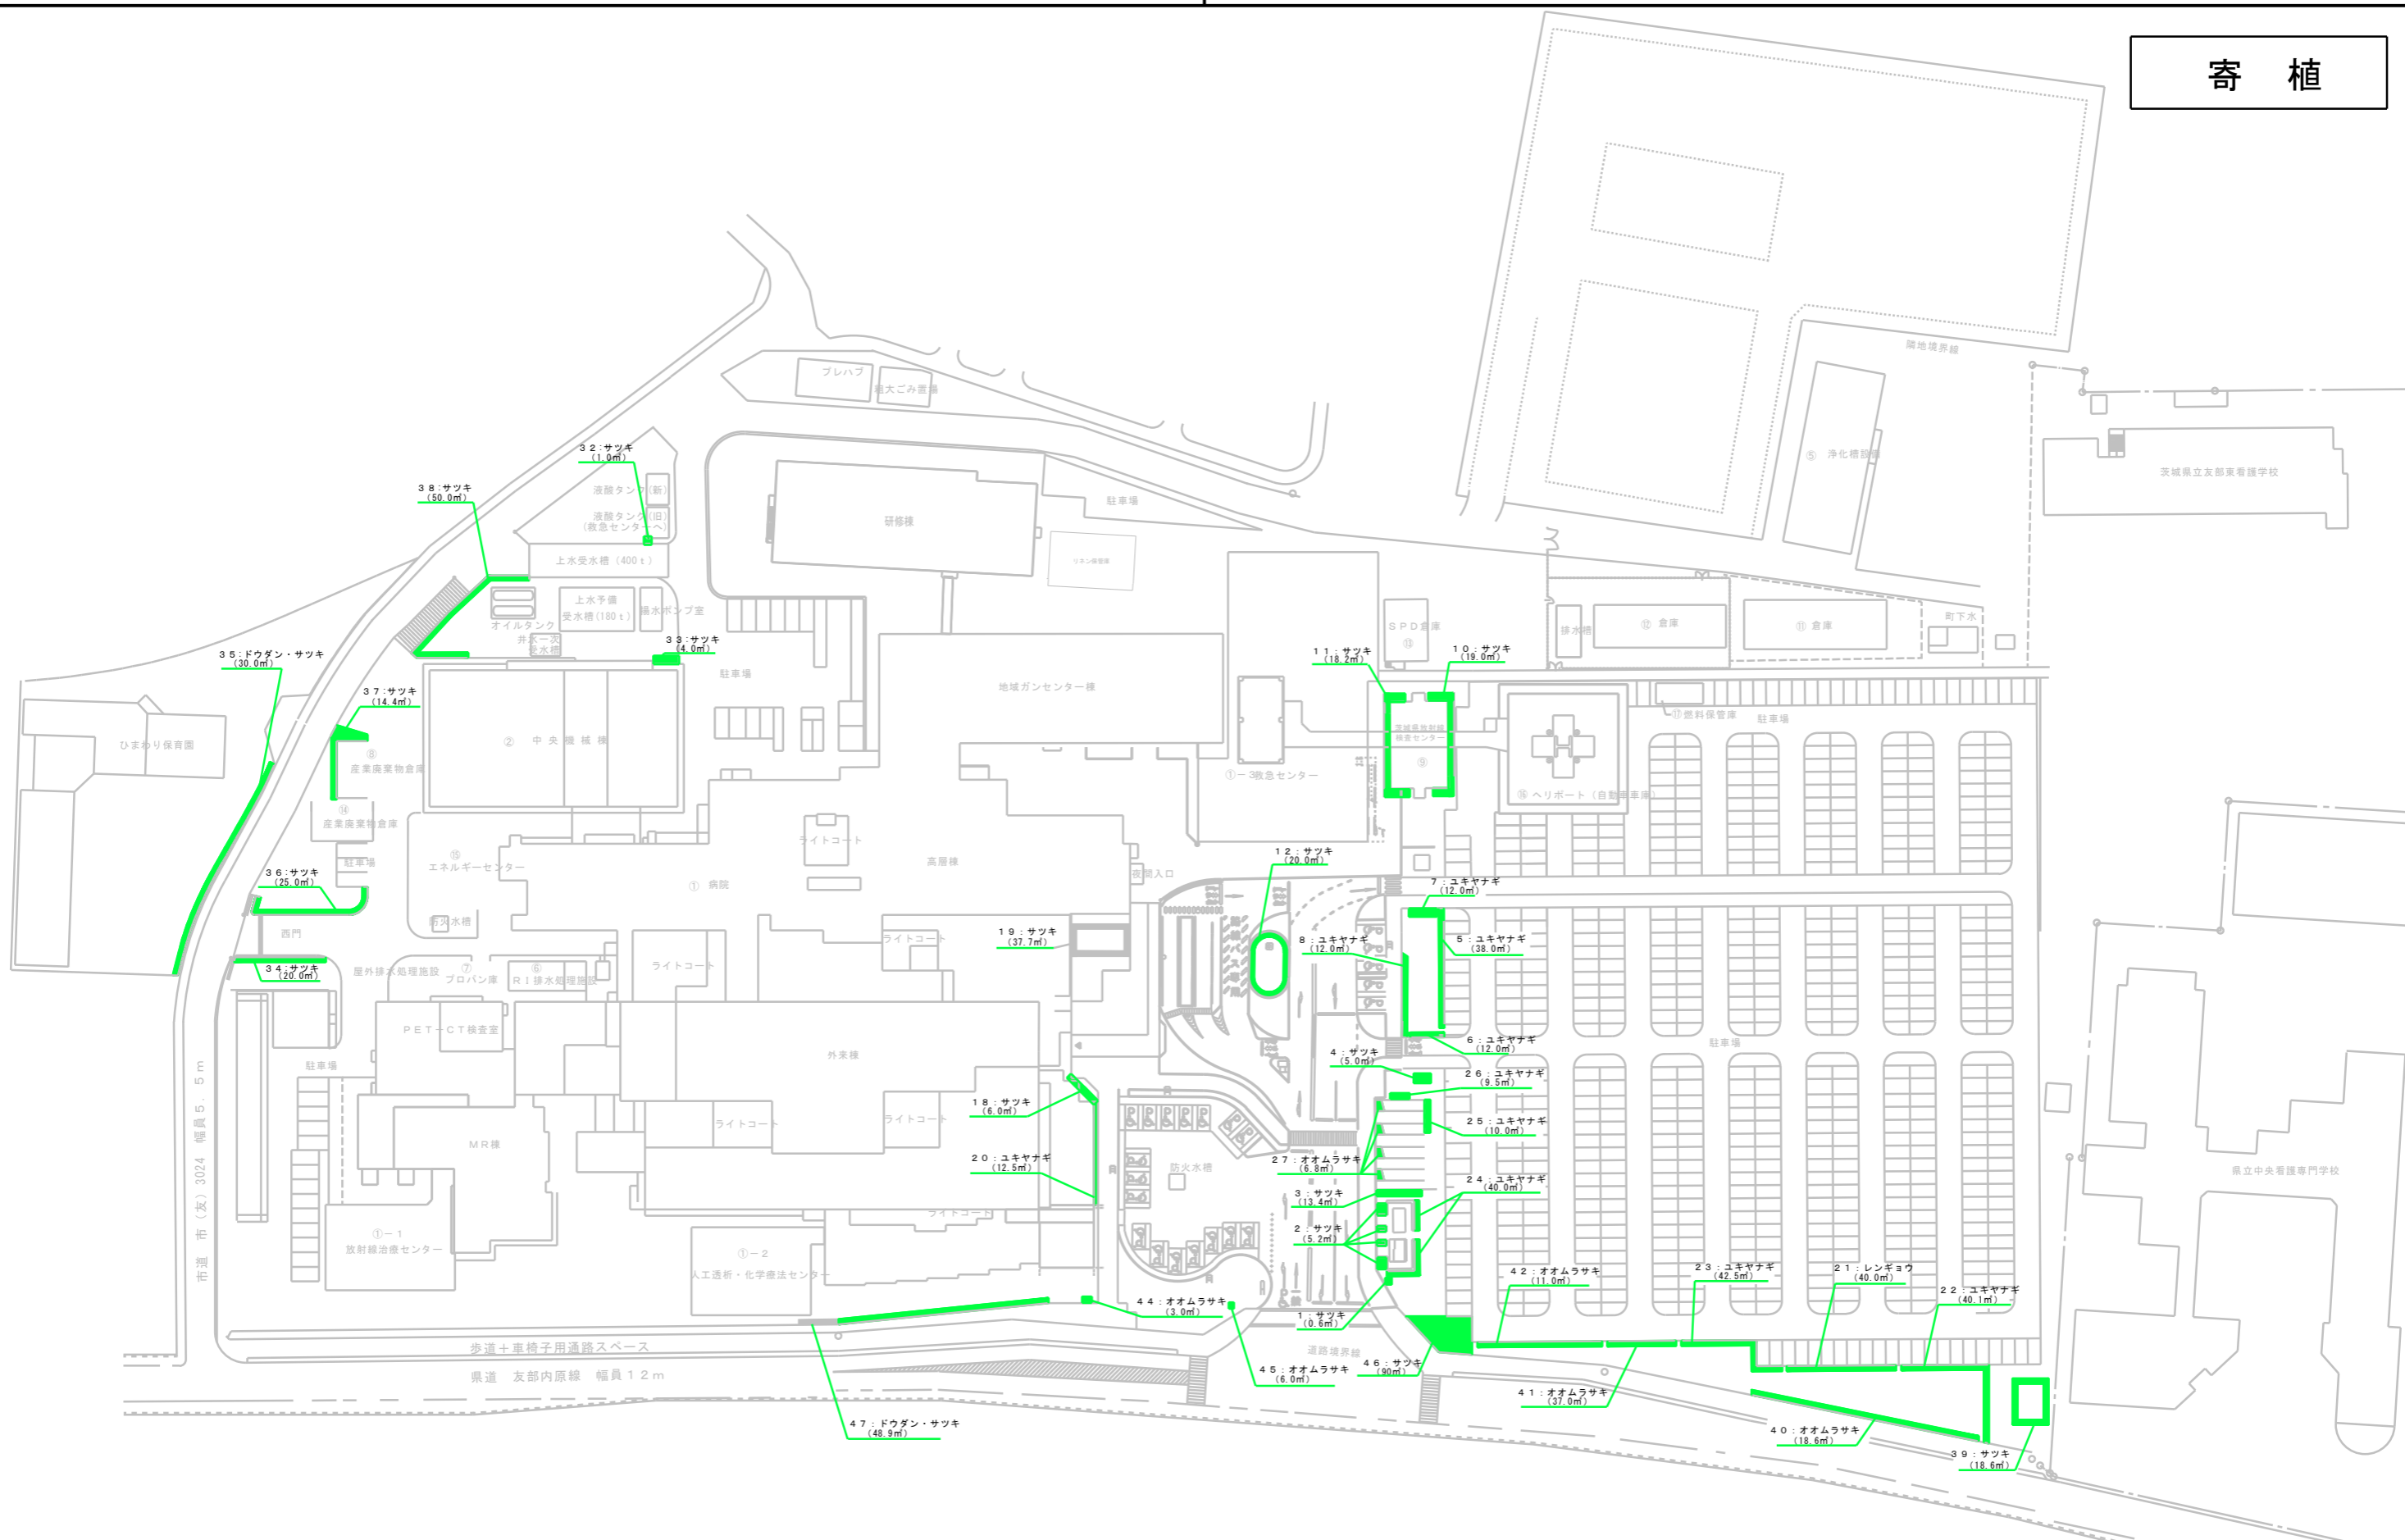

工種	細別	設計数量	単位	実測数量
刈込み	寄植	772.6	m <sup>2</sup>	

構内図 S 1/600

名称	植栽管理業務委託		作図年月日	令和5年
図面名称	植栽配置図(寄植)	縮尺	1:600	図面番号
発注部署名	茨城県立中央病院		A-4	

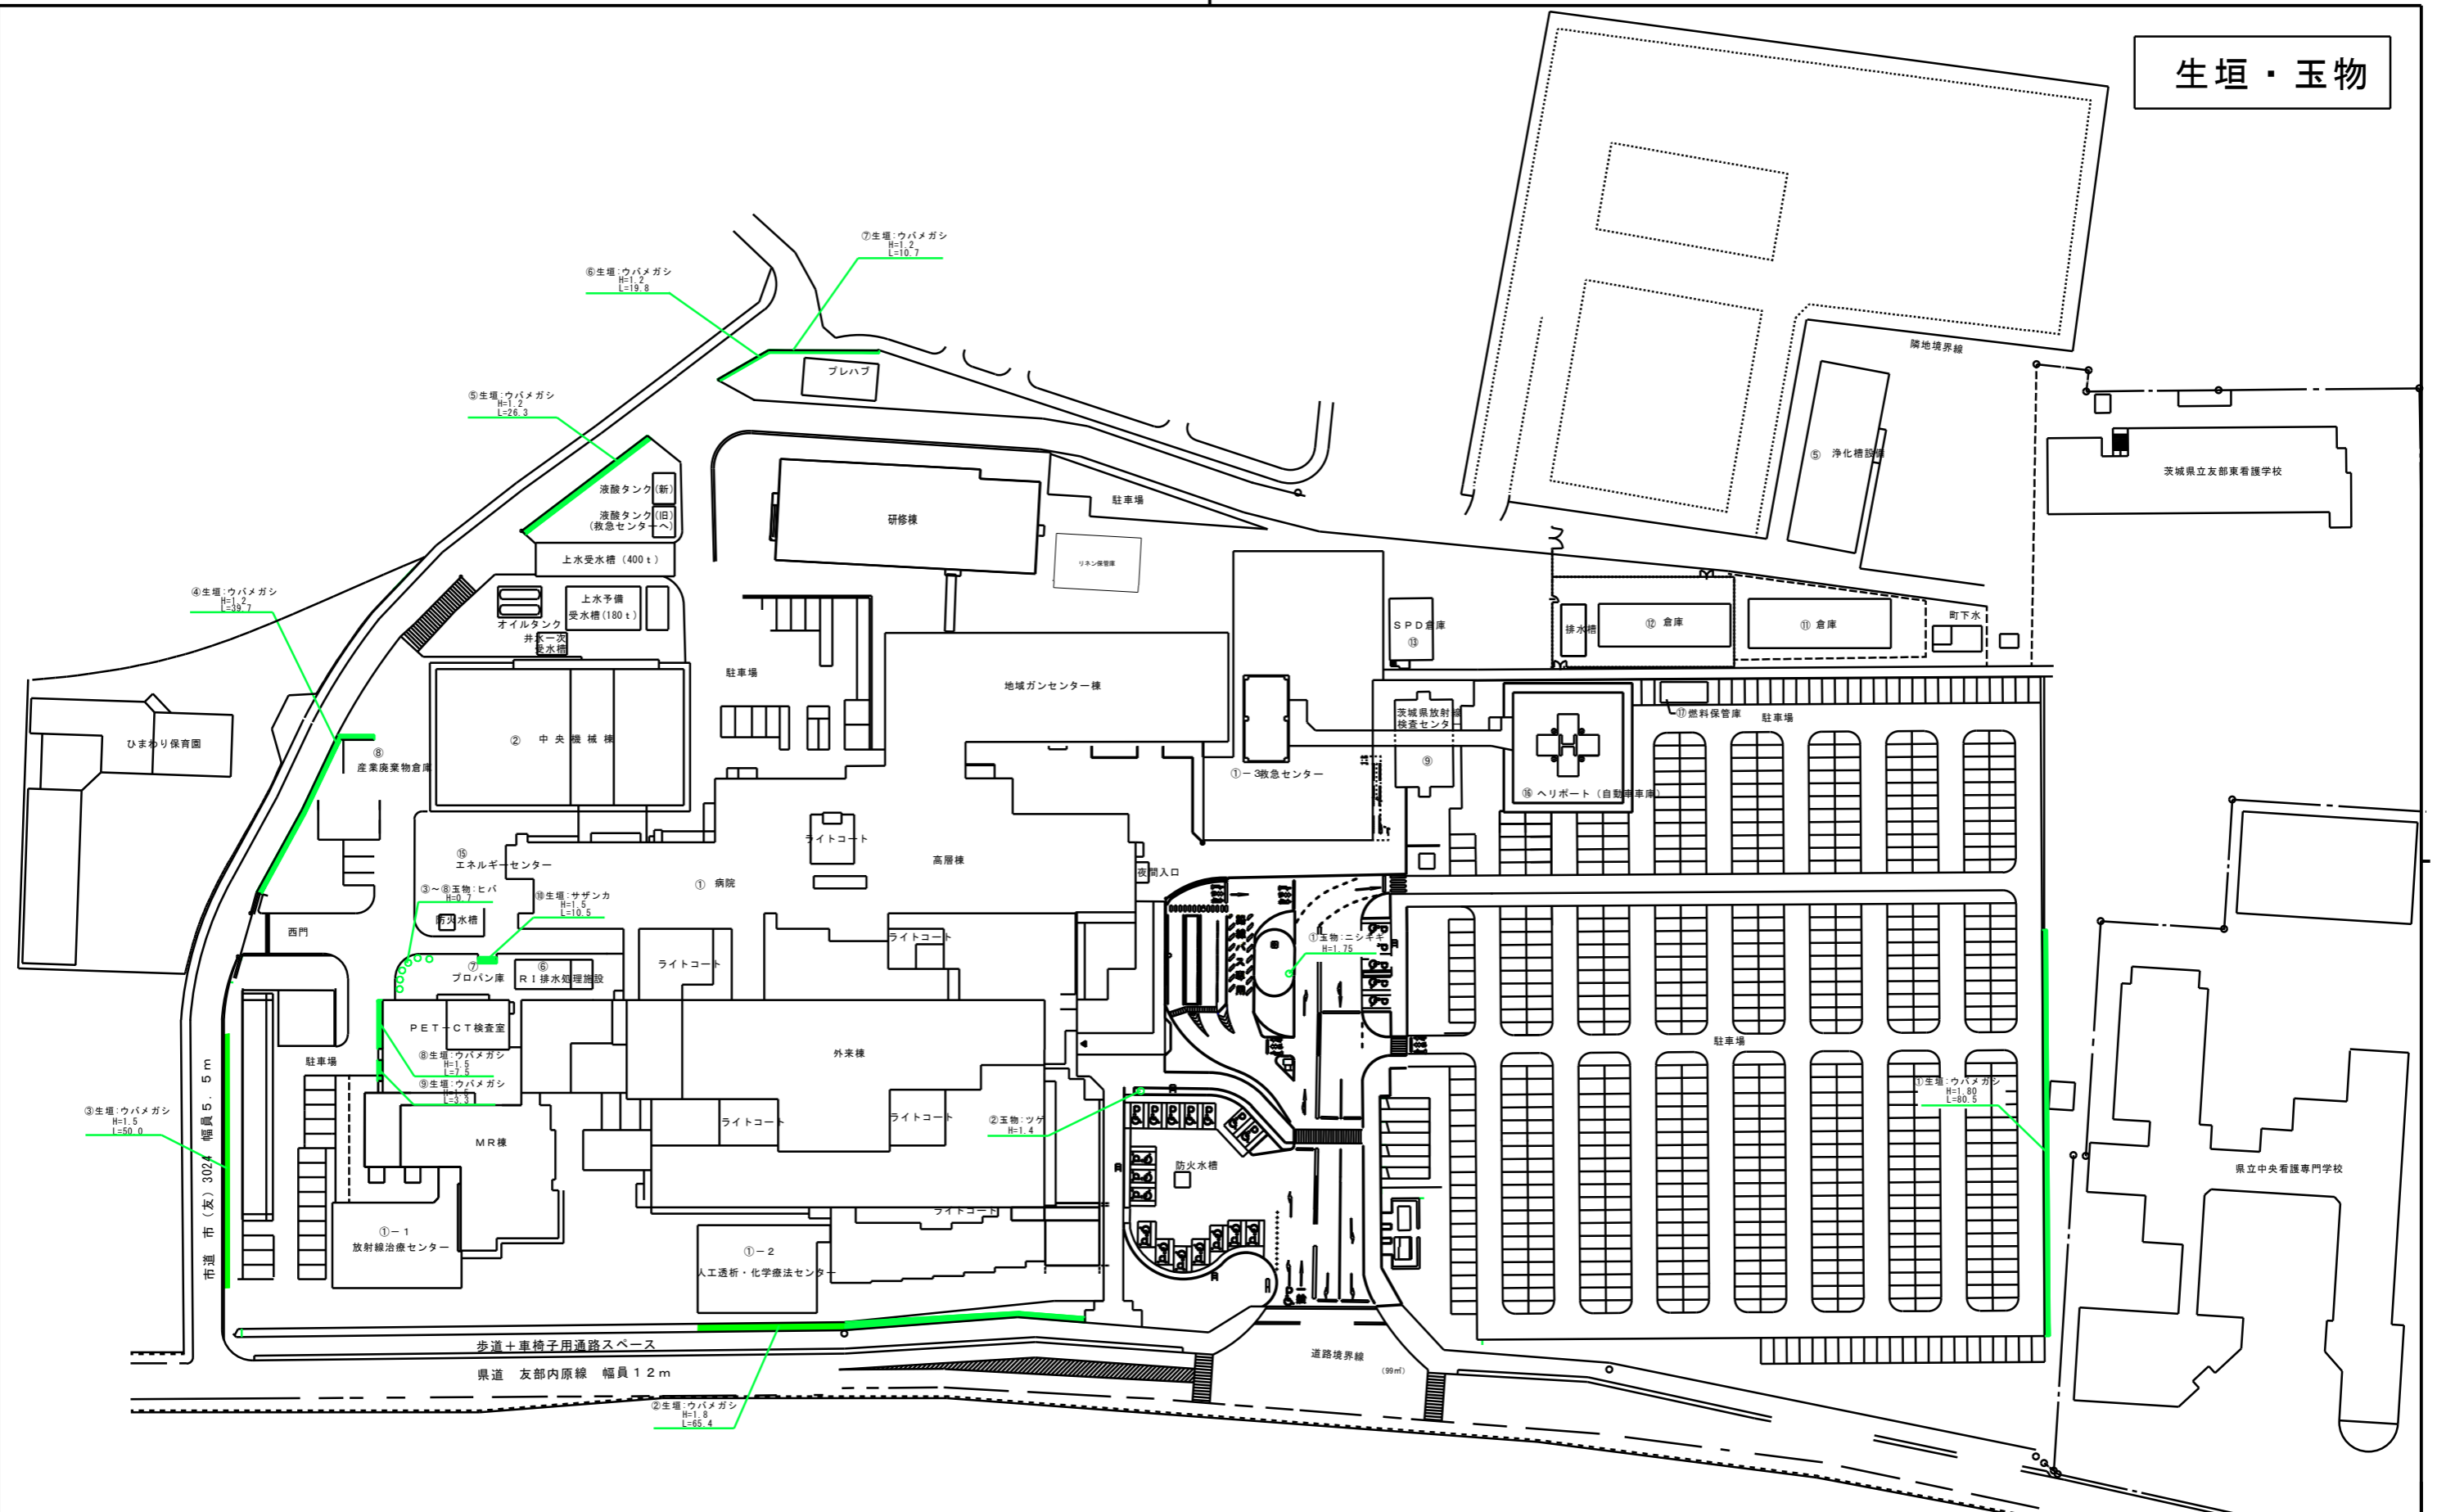

工種	細別	設計数量	単位	実測数量
刈込み	生垣	313.7	m	
	玉物	8.0	株	

構内図 S 1/600

名称	植栽管理業務委託		作図年月日	令和5年
図面名称	植栽配置図(生垣玉物)	縮尺	1:600	図面番号
発注部局名	茨城県立中央病院		A-5	