


▨ 工事箇所を示す

※ 工事車両置場、現場事務所および資材置場エリアについては、監督員と協議の上決定とする。





附近見取図


工事場所  
茨城県空間市鯉淵6528

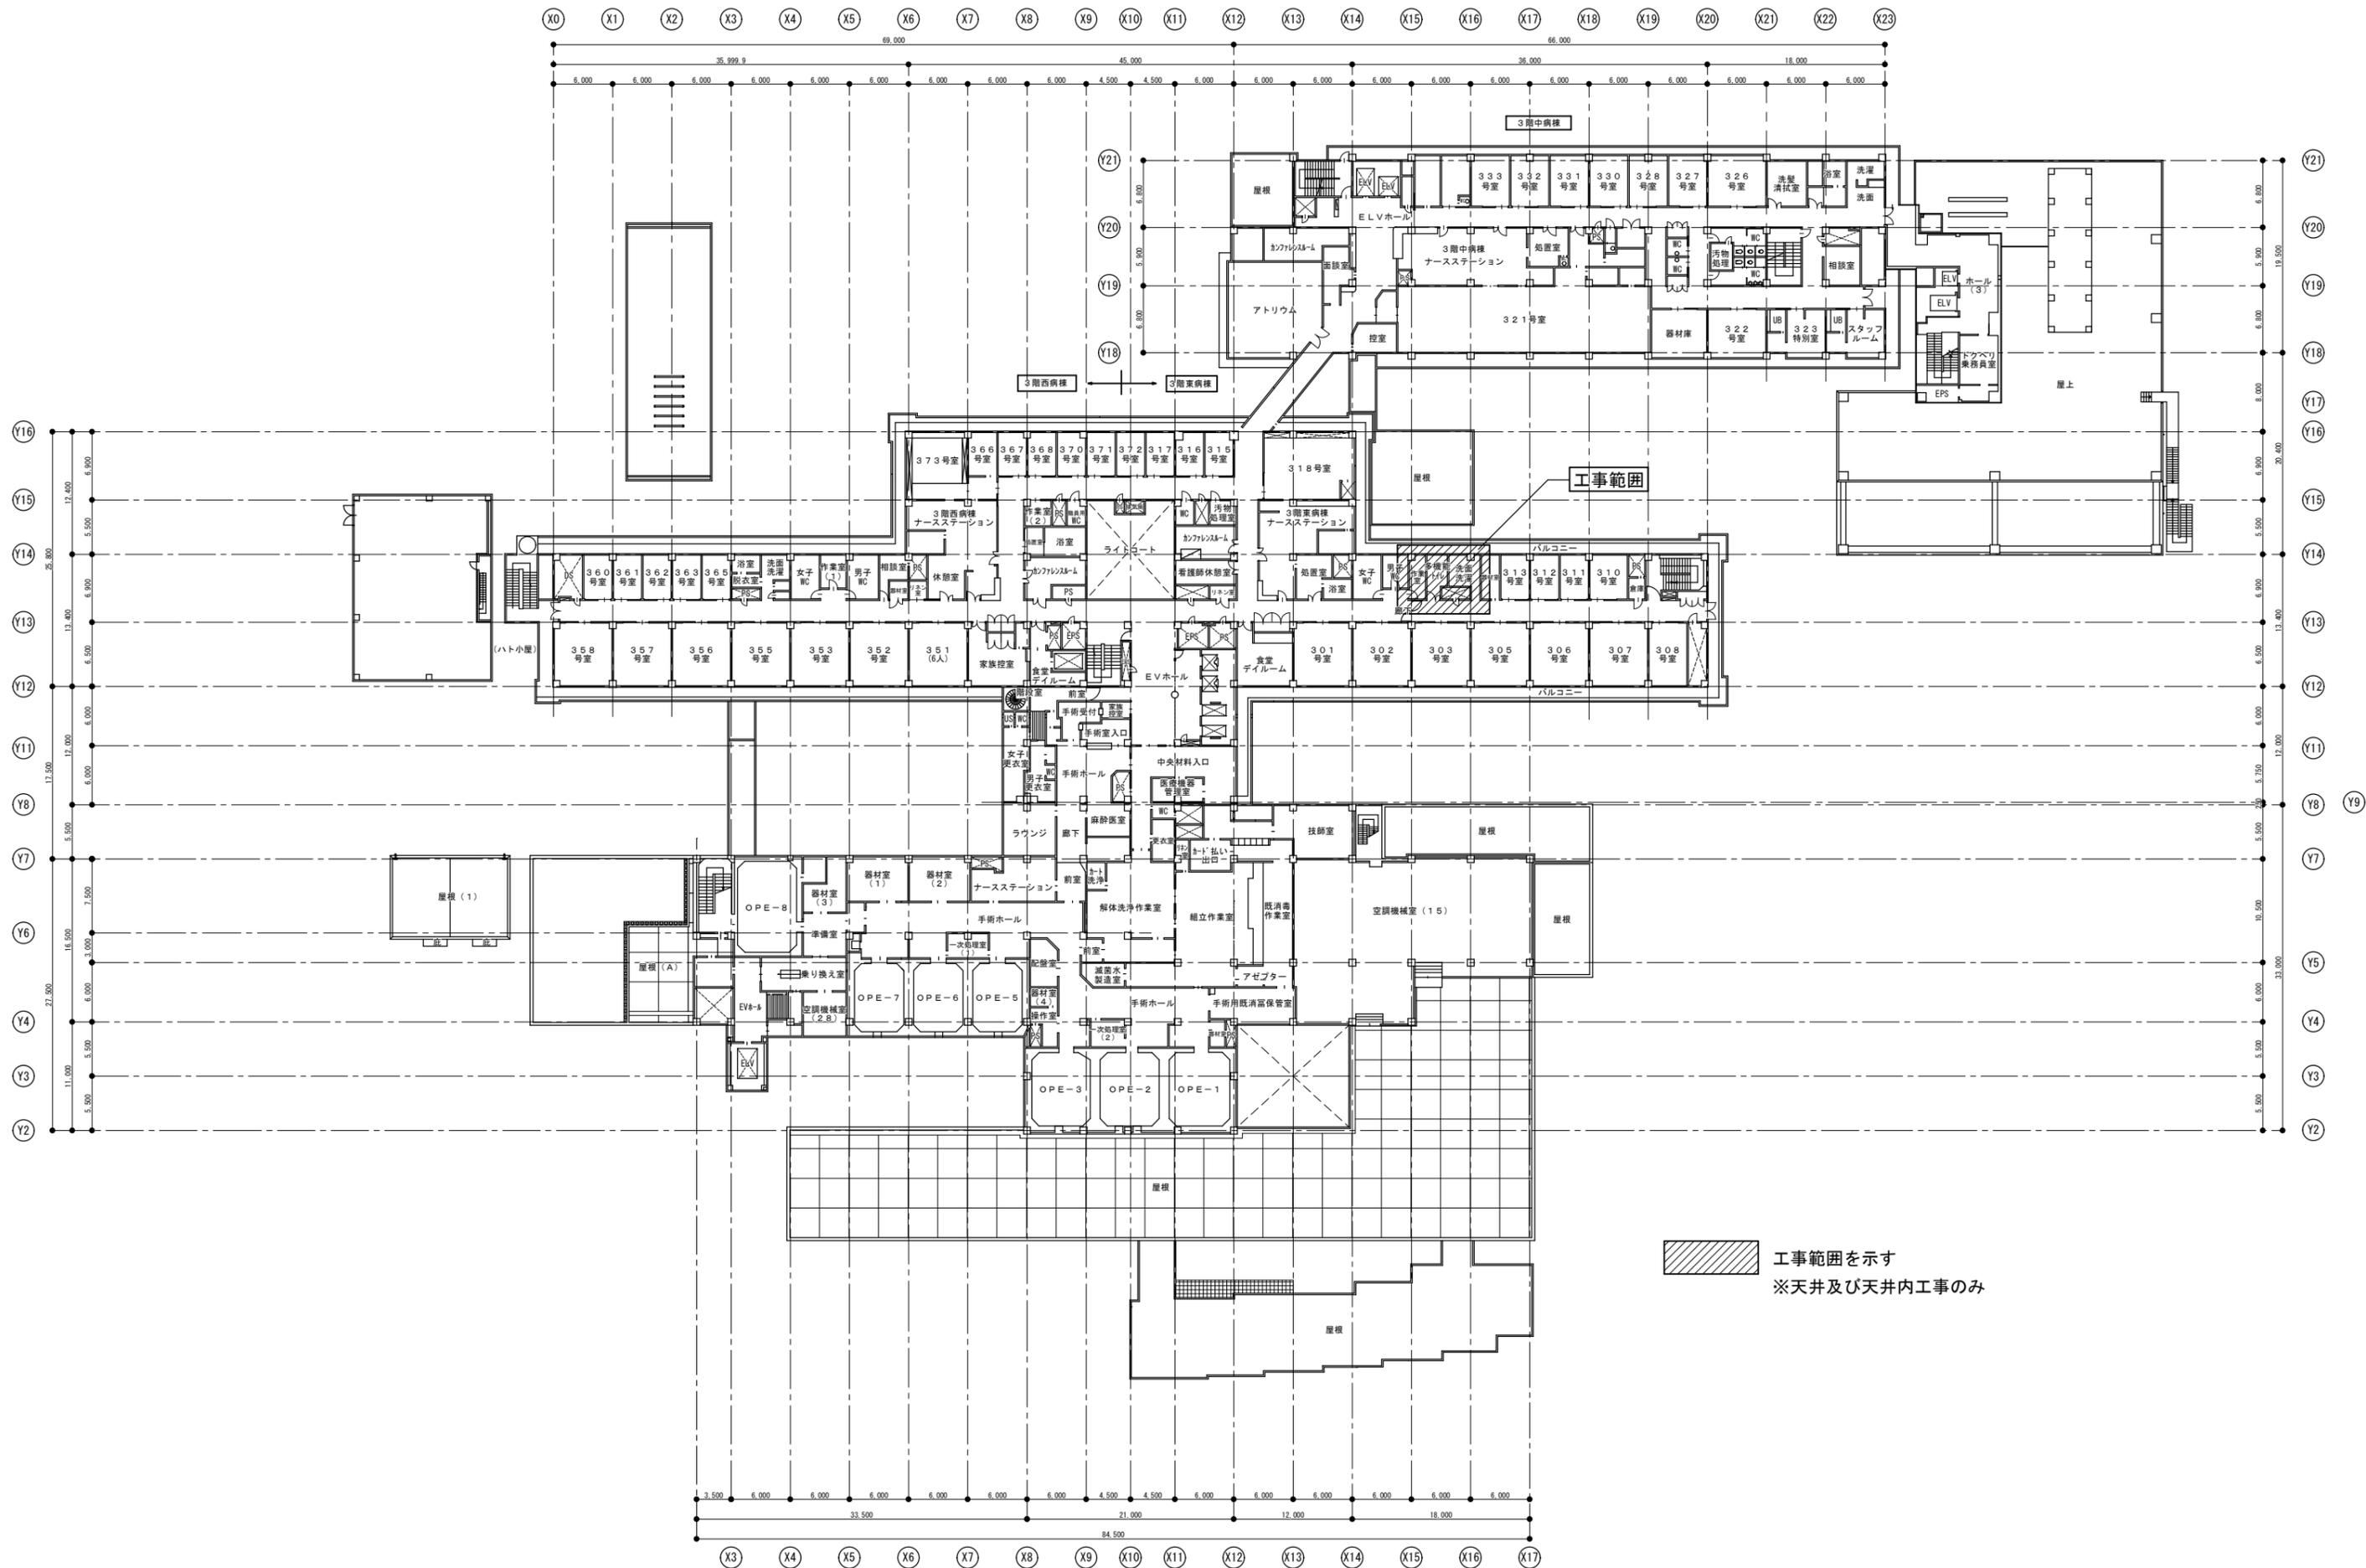


 工事範囲を示す  
 ※天井及び天井内工事のみ

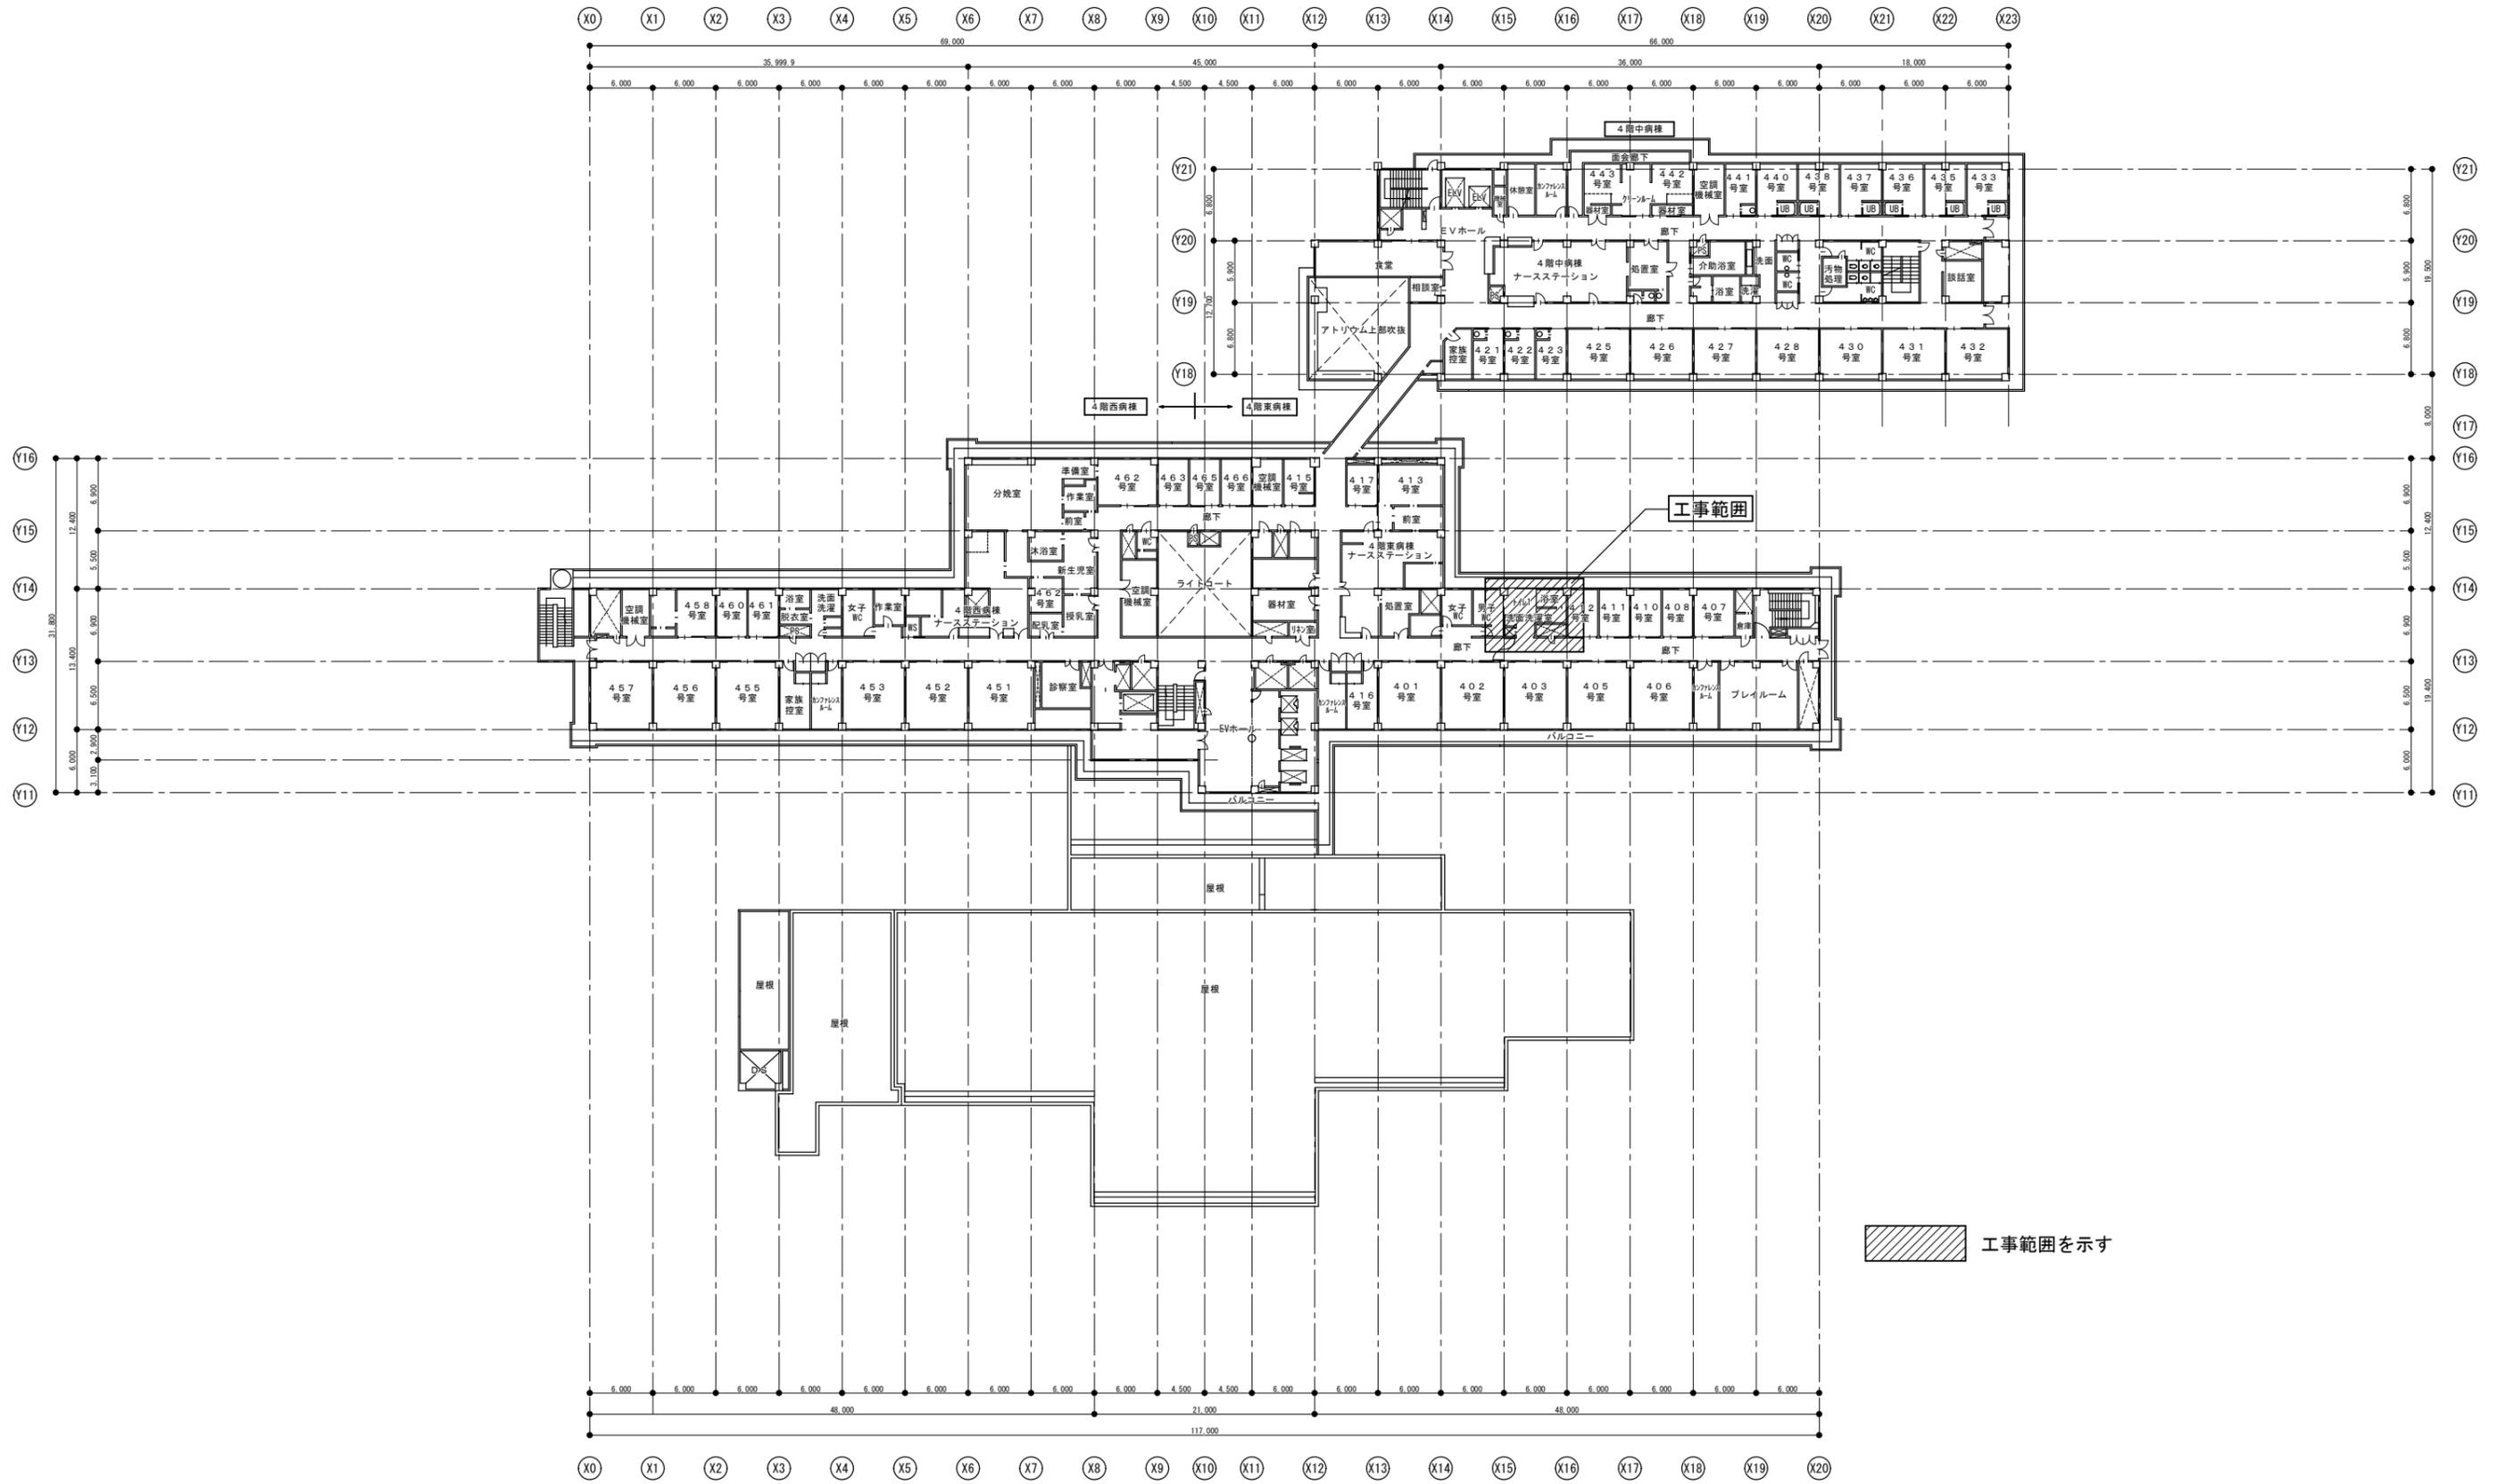

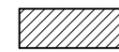 工事範囲を示す

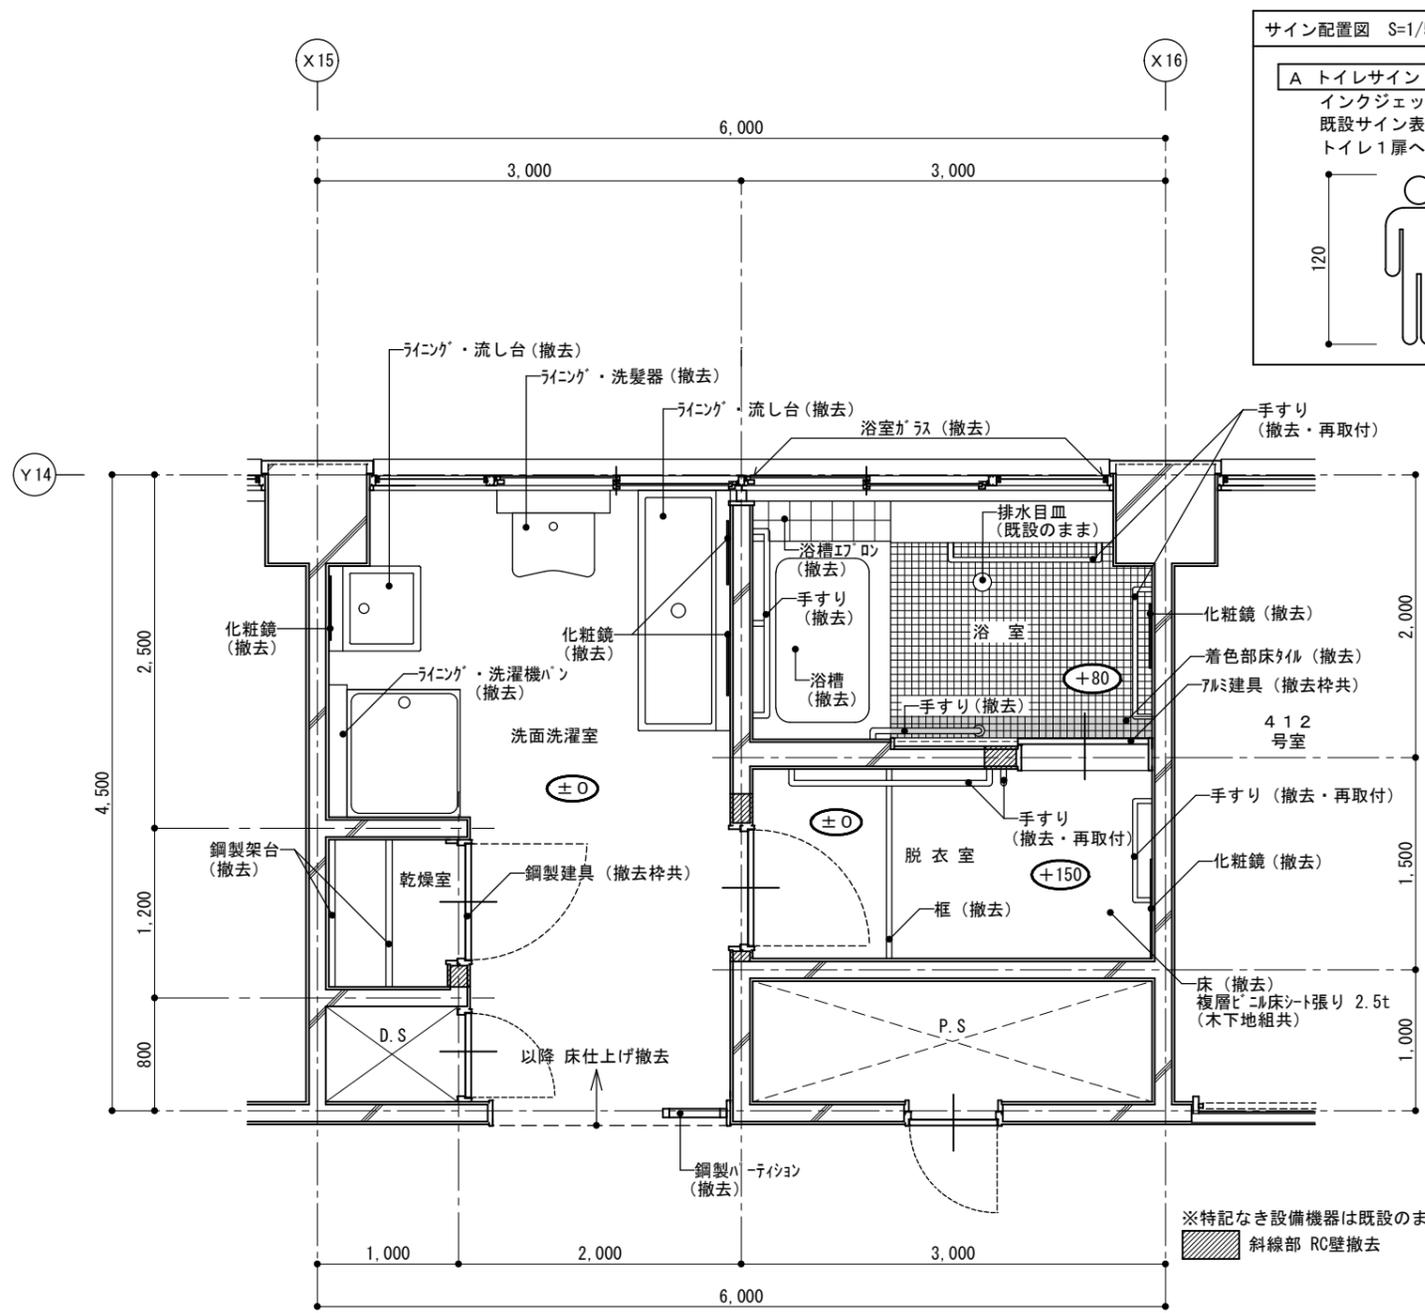


4階東病棟既設平面図 S=1/50

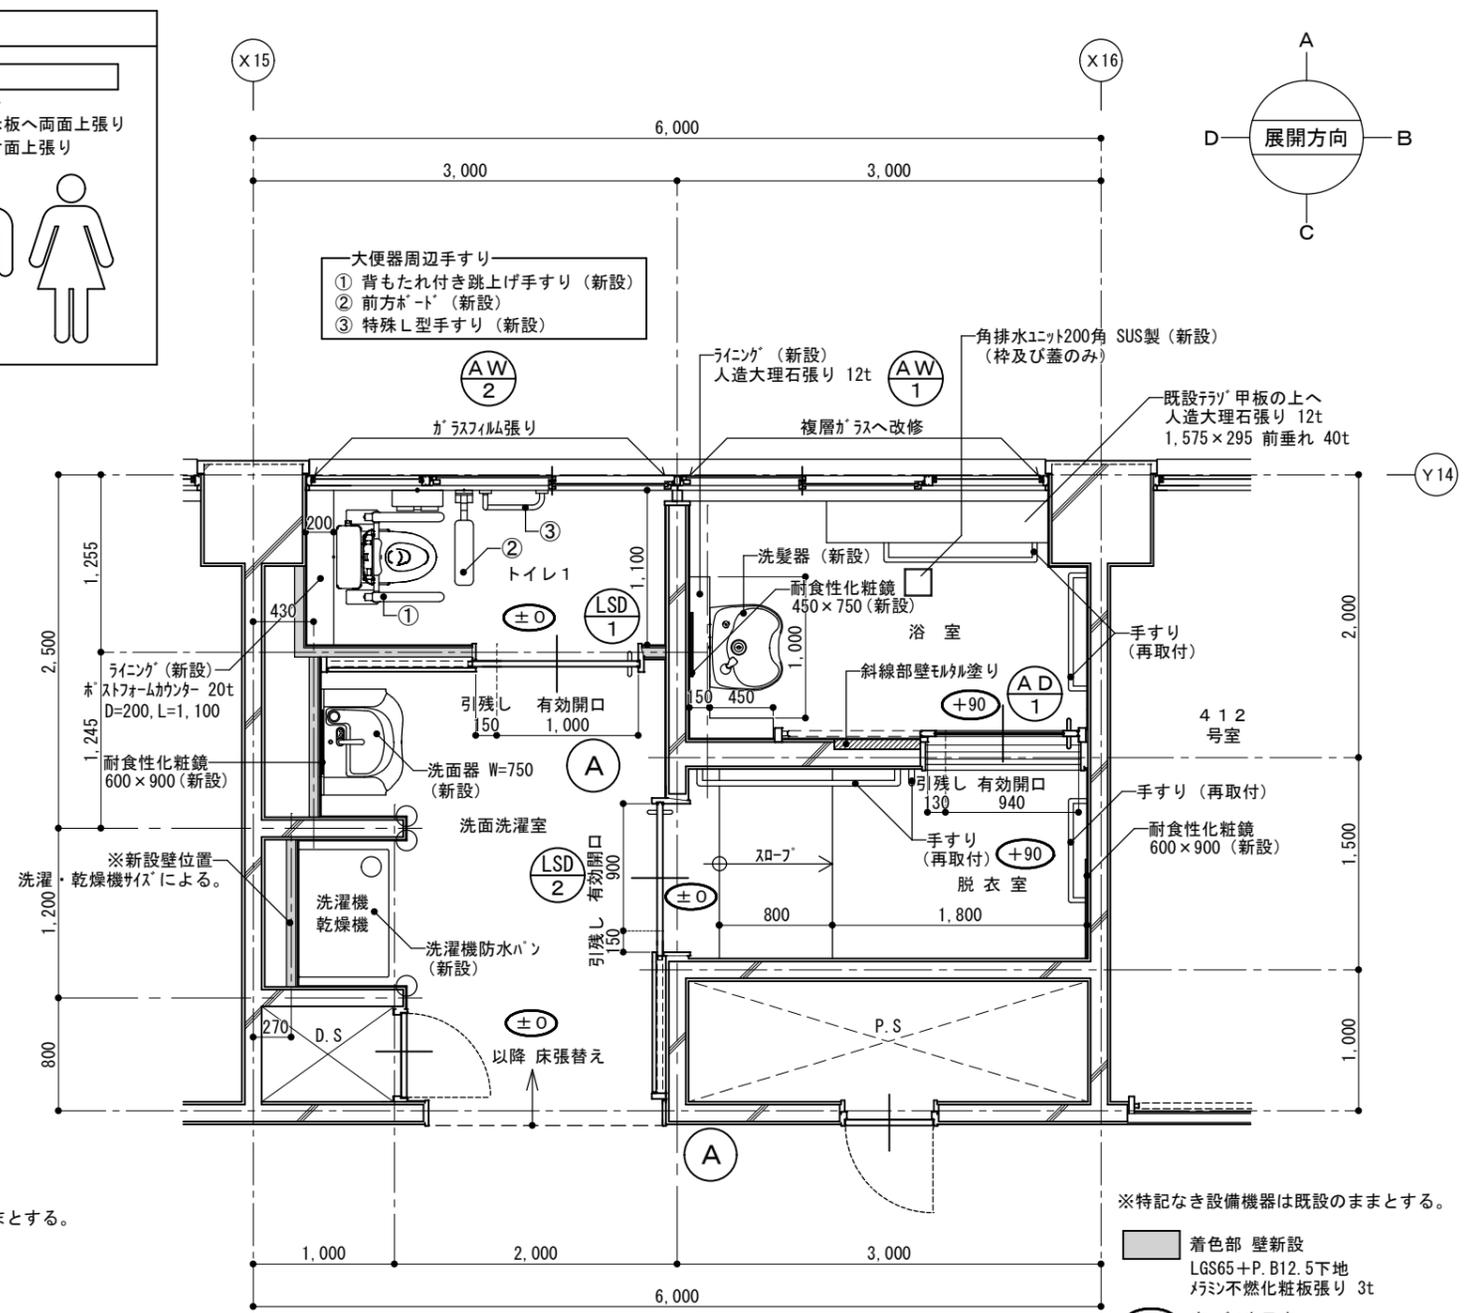


4階東病棟改修平面図 S=1/50

室名		床	巾木	腰壁	壁	天井	備考	
4階	浴室	既設	磁器質タイル 50角 (一部撤去)		150角磁器質タイル張り (既設のまま)	パネリング (既設のまま)		
		改修後	床: 発泡複層ビニル床シート張り 2.8t (東リ: N対7M7i同等品) 浴槽・7M建具撤去部既設タイル下地	陶器質幅木タイル100角接着剤張り (片面取り)	<洗面器ライニング新設部> OB積み 100t, モルタル仕上げ 珪藻土不燃化粧板張り 3.0t 目地シール処理 一部珪藻土不燃化粧板張り 3.0t撤去	150角磁器質タイル張りの上へ 浴室用珪藻土不燃化粧板張り 3.0t 目地シール処理	パネリング (既設のまま)	洗面器, 化粧鏡 (耐食鏡) 新設 ライニング 甲板 人造大理石 12t 角排水ユニット200角 SUS製 新設 (かつい 4217-200同等品)
	脱衣室	既設	複層ビニル床シート張り 2.5t撤去 (小上り部木下地組共)	塩ビ製 H=60 撤去		EP塗り (既設のまま)	ケ酸カルシウム板 目透し張り 6t EP塗	
		改修後	防滑性複層ビニル床シート張り 2.5t かつ床改修用下地調整材塗り 木下地組の上, フッ台板 (1類) 12t二重張り	塩ビ製 H=60 新設		既存壁 (EP塗り) の上へ 珪藻土不燃化粧板張り 3.0t 目地シール処理	ケ酸カルシウム板 目透し張り 6t EP塗替え	化粧鏡 (耐食鏡) 新設
	洗面洗濯室 トイレ1	既設	複層ビニル床シート張り 2.5t撤去	塩ビ製 H=60 撤去		既存壁EP塗り (既設のまま)	ケ酸カルシウム板 目透し張り 6t (撤去) (軽量鉄骨下地共)	
		改修後	複層ビニル床シート張り 2.5t かつ床改修用下地調整材塗り	塩ビ製 H=60 新設	ライニング 腰壁部 スタット65@300, 構造用合板 12t 珪藻土不燃化粧板張り 3.0t 目地シール処理	既存壁 (EP塗り) の上へ 珪藻土不燃化粧板張り 3.0t 目地シール処理	ケ酸カルシウム板 6.0t 目透し張り E.P塗 (軽量鉄骨下地共)	大便器, 背もたれ付き跳上げ式手すり, 前方ボード, 特殊L型手すり ライニング ストフォームカウンター 20t 新設
洗面洗濯室	既設	複層ビニル床シート張り 2.5t撤去	塩ビ製 H=60 撤去		既存壁EP塗り (既設のまま)	ケ酸カルシウム板 目透し張り 6t (撤去) (軽量鉄骨下地共)		
洗面洗濯室	改修後	複層ビニル床シート張り 2.5t かつ床改修用下地調整材塗り	塩ビ製 H=60 新設		既存壁 (EP塗り) の上へ 珪藻土不燃化粧板張り 3.0t 目地シール処理	ケ酸カルシウム板 6.0t 目透し張り E.P塗 (軽量鉄骨下地共)	洗面器, 化粧鏡 (耐食鏡) 洗濯機防水パン 新設	


※共通 ベーパ-材料 (支給品), 便座クレーン用ディスプレイ (支給品)  
パネリング (支給品)

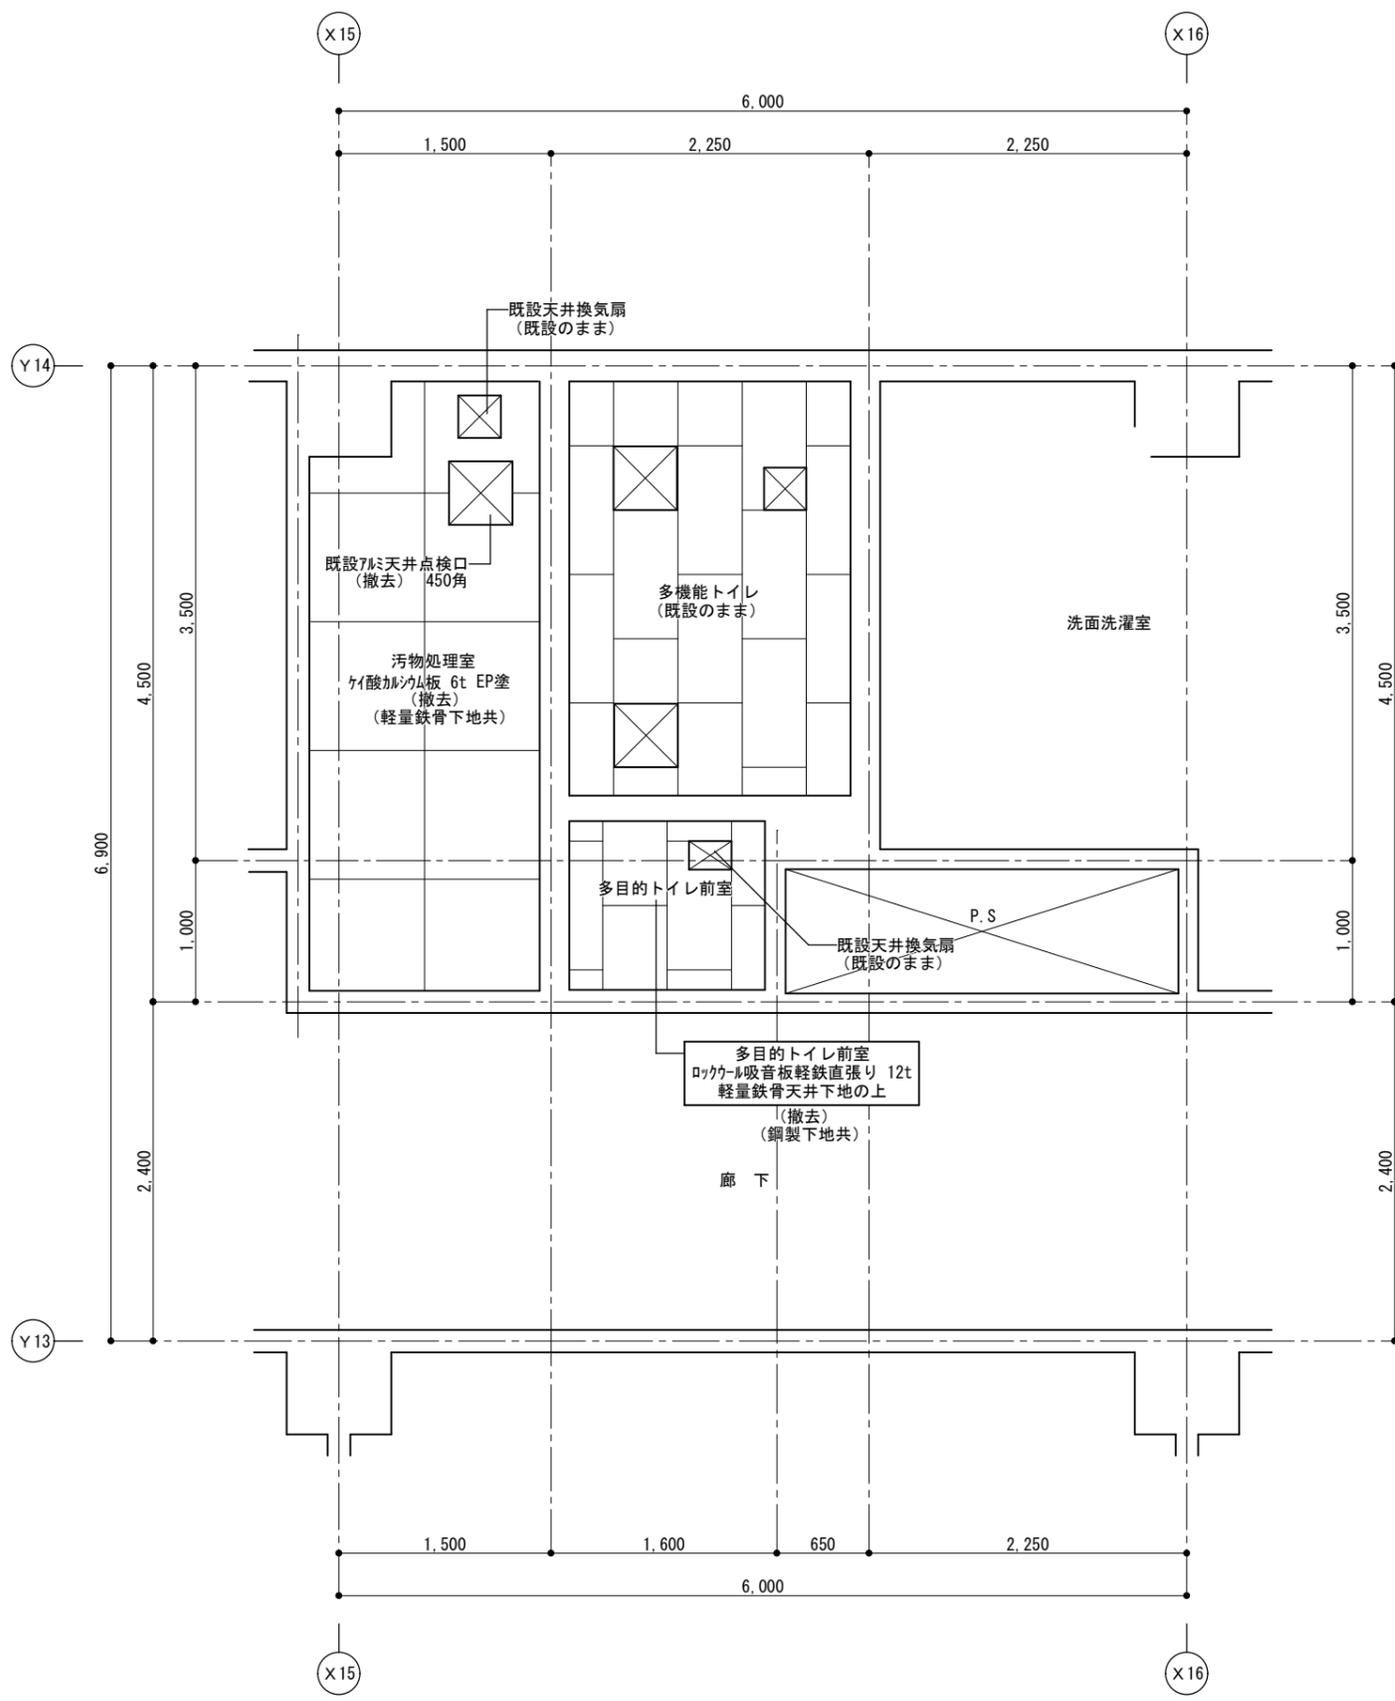


既設天井伏図 S=1/50

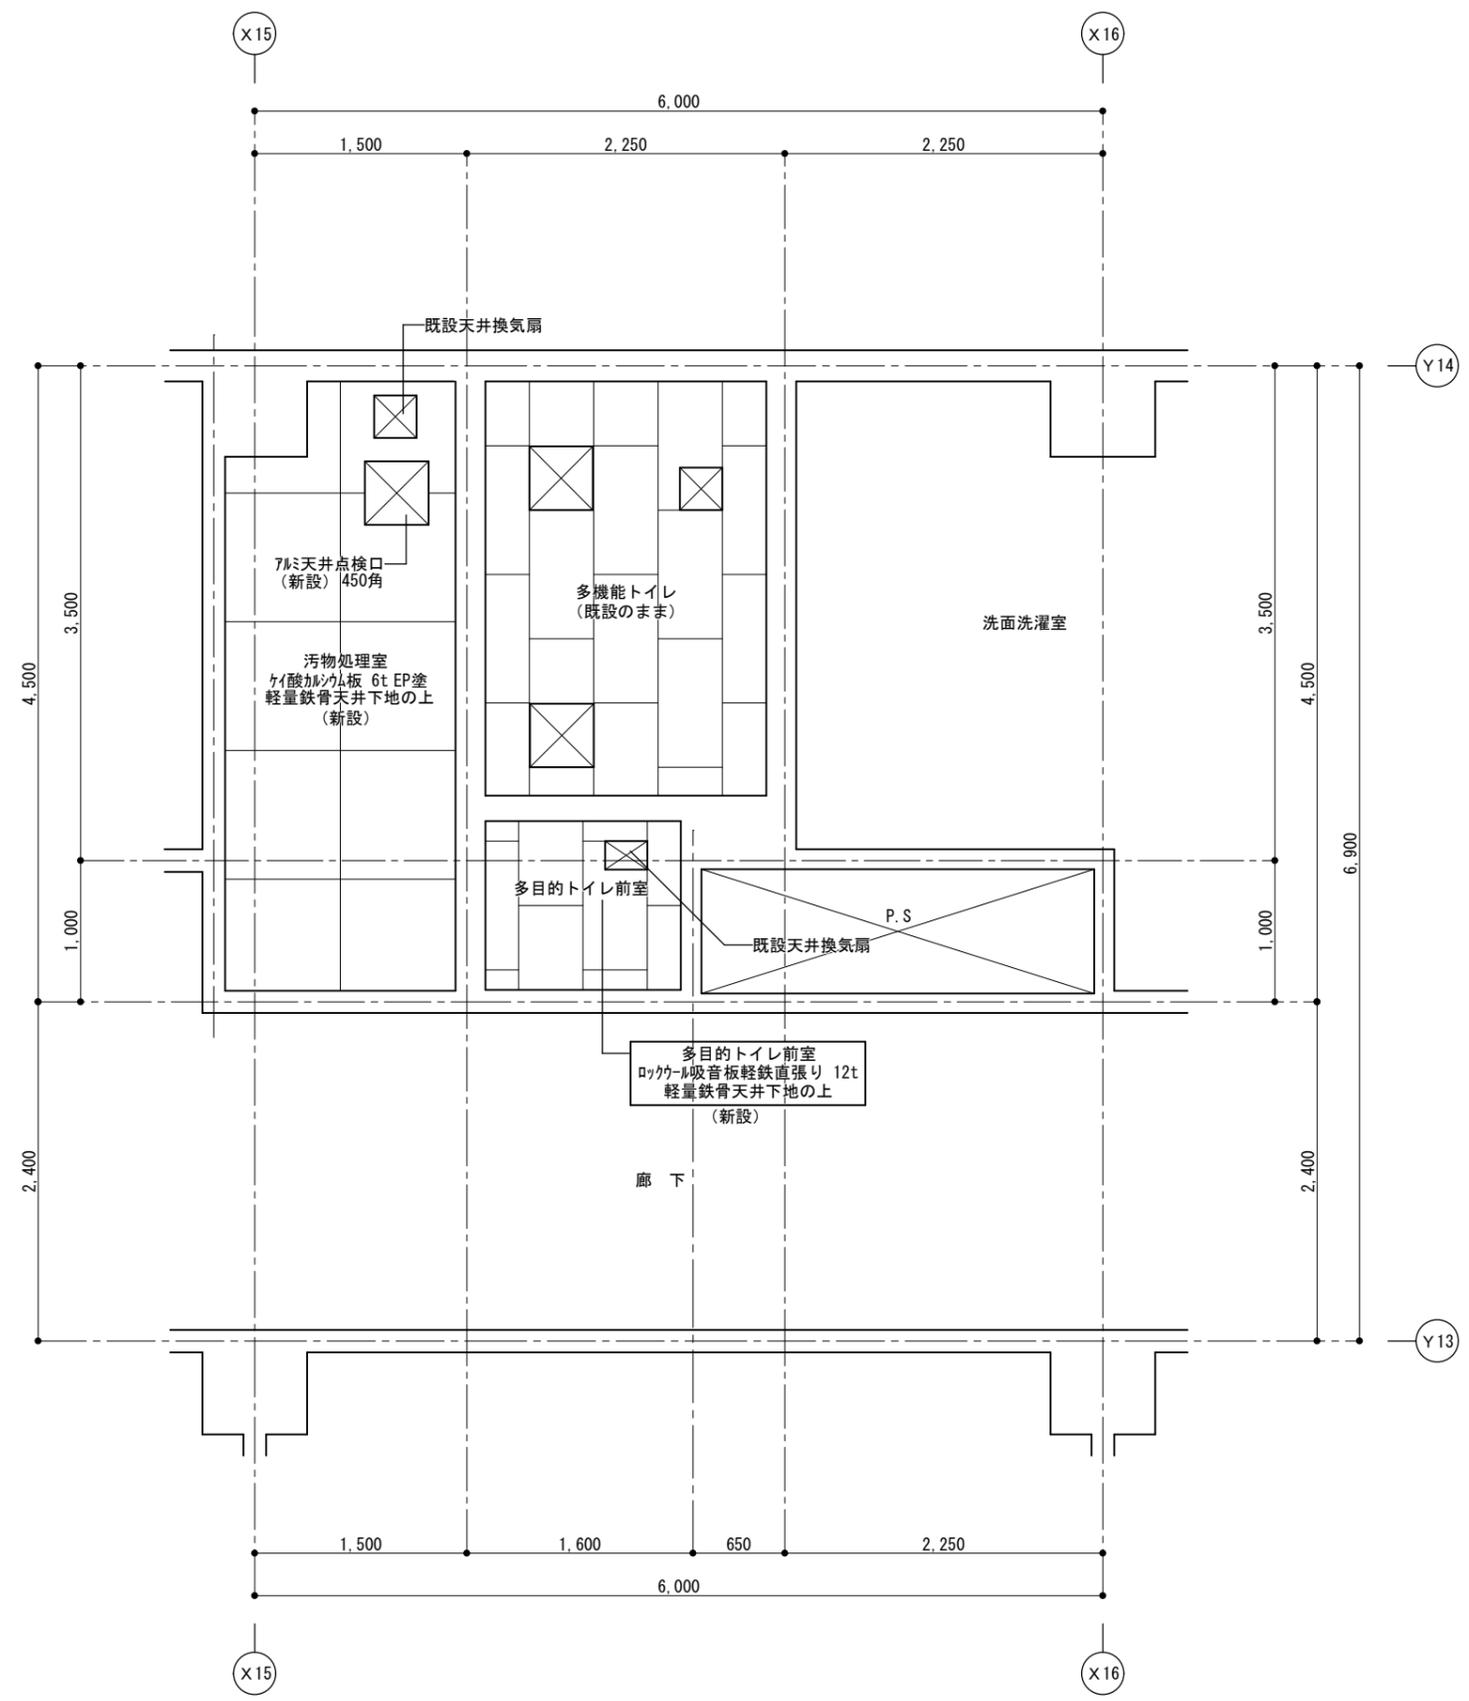

改修天井伏図 S=1/50

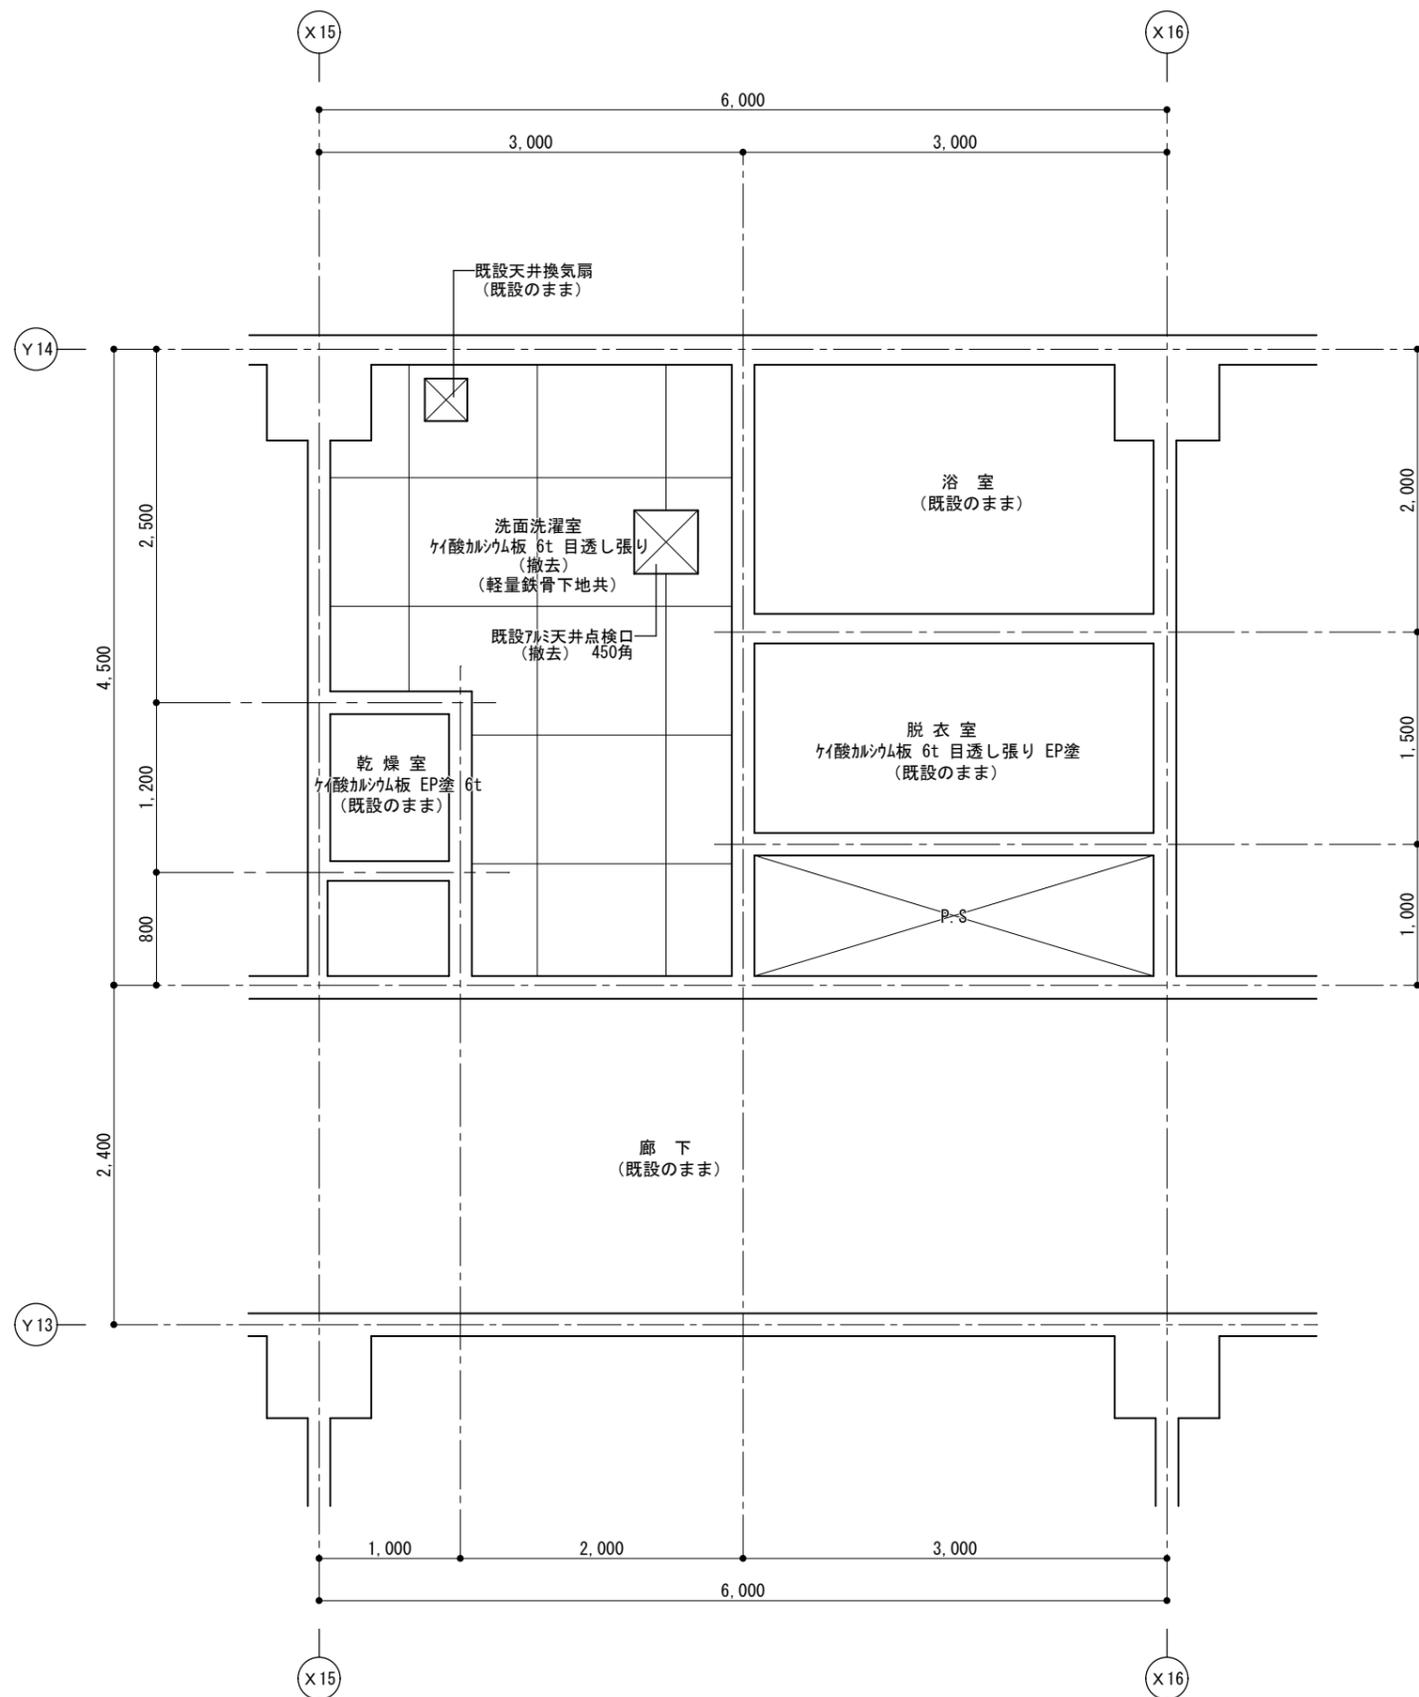


既設天井伏図 S=1/50

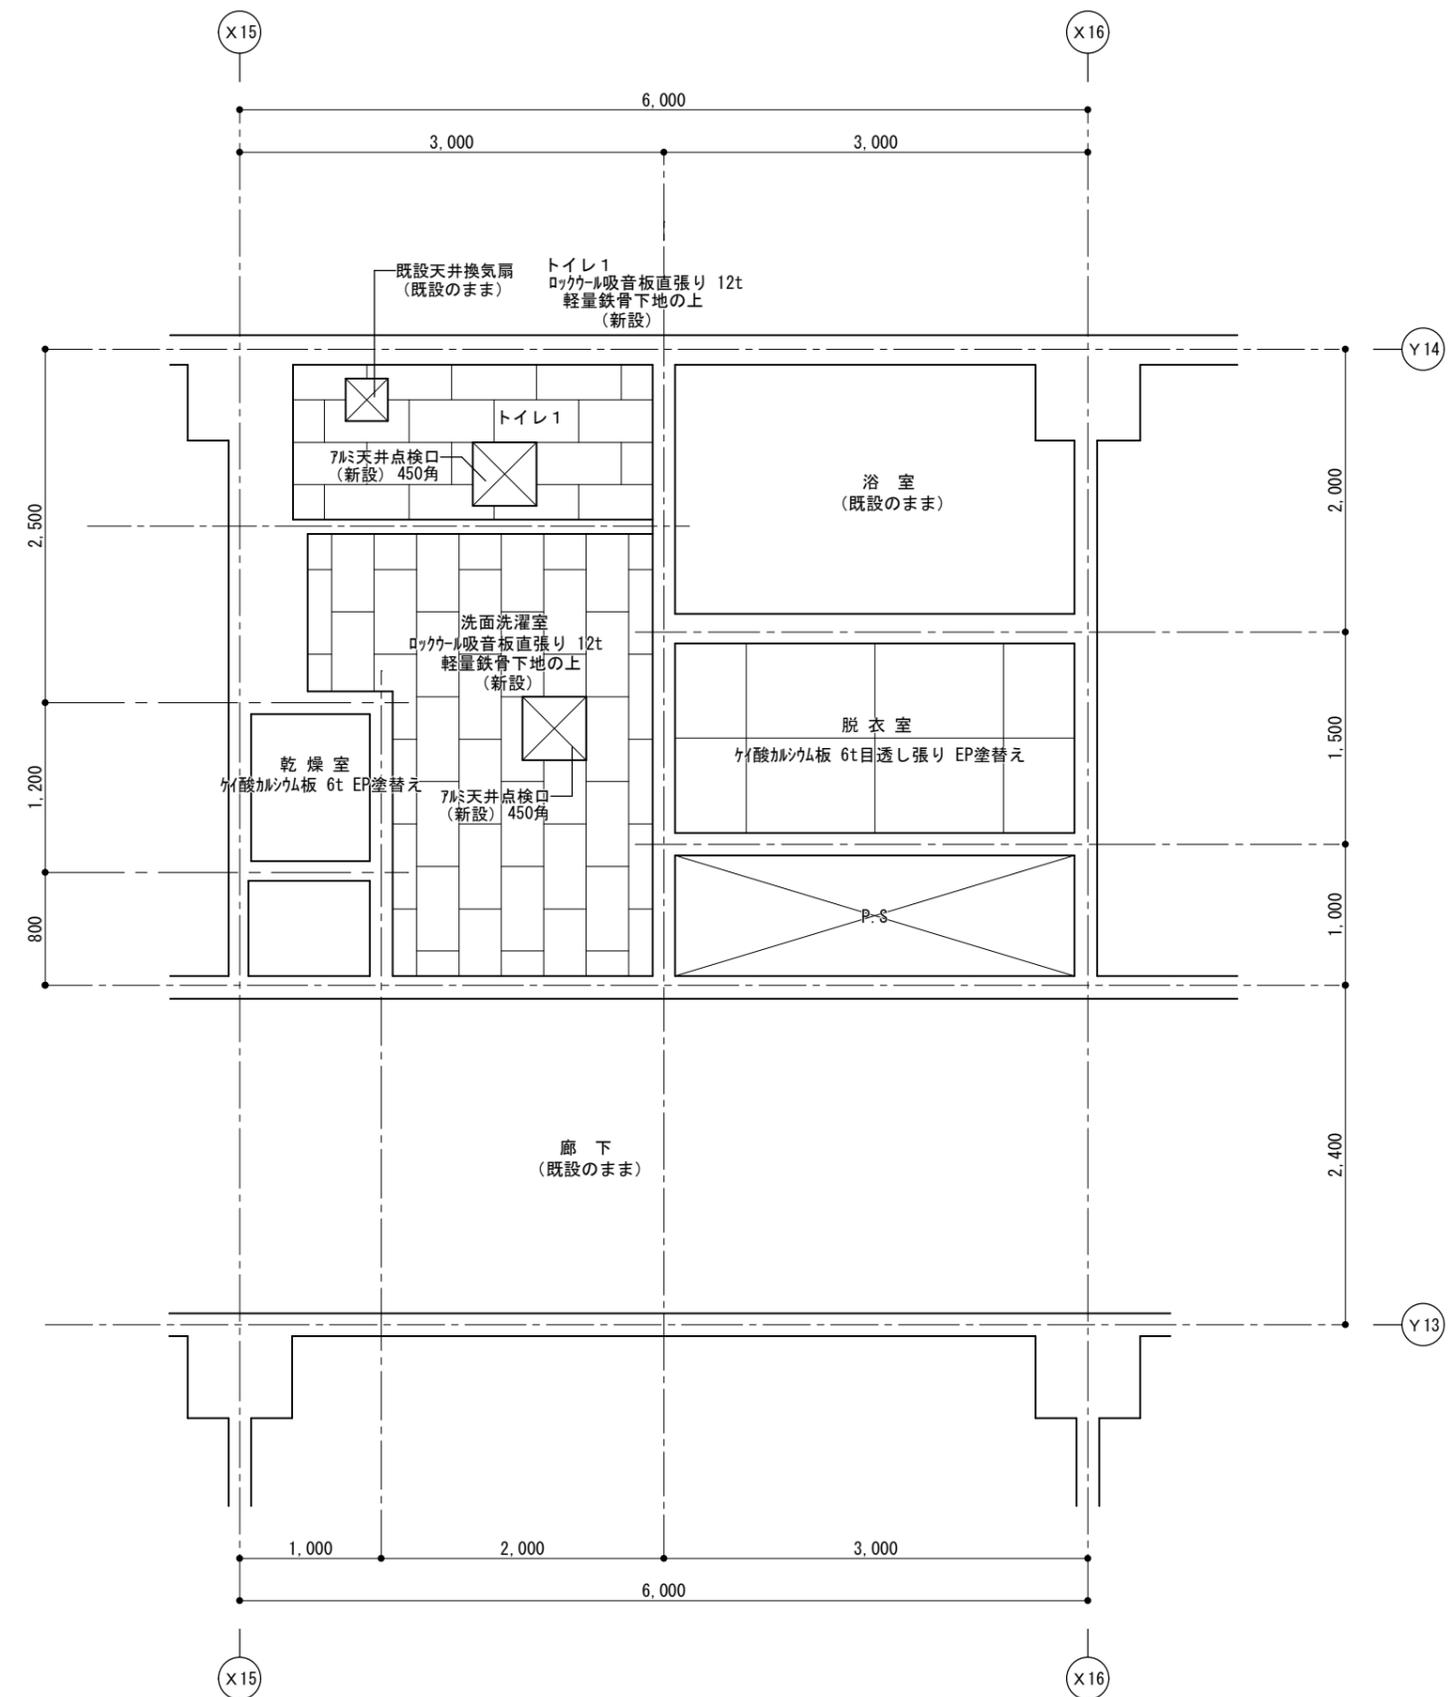


改修天井伏図 S=1/50




※天井点検口設置位置は現場にて決定とする。

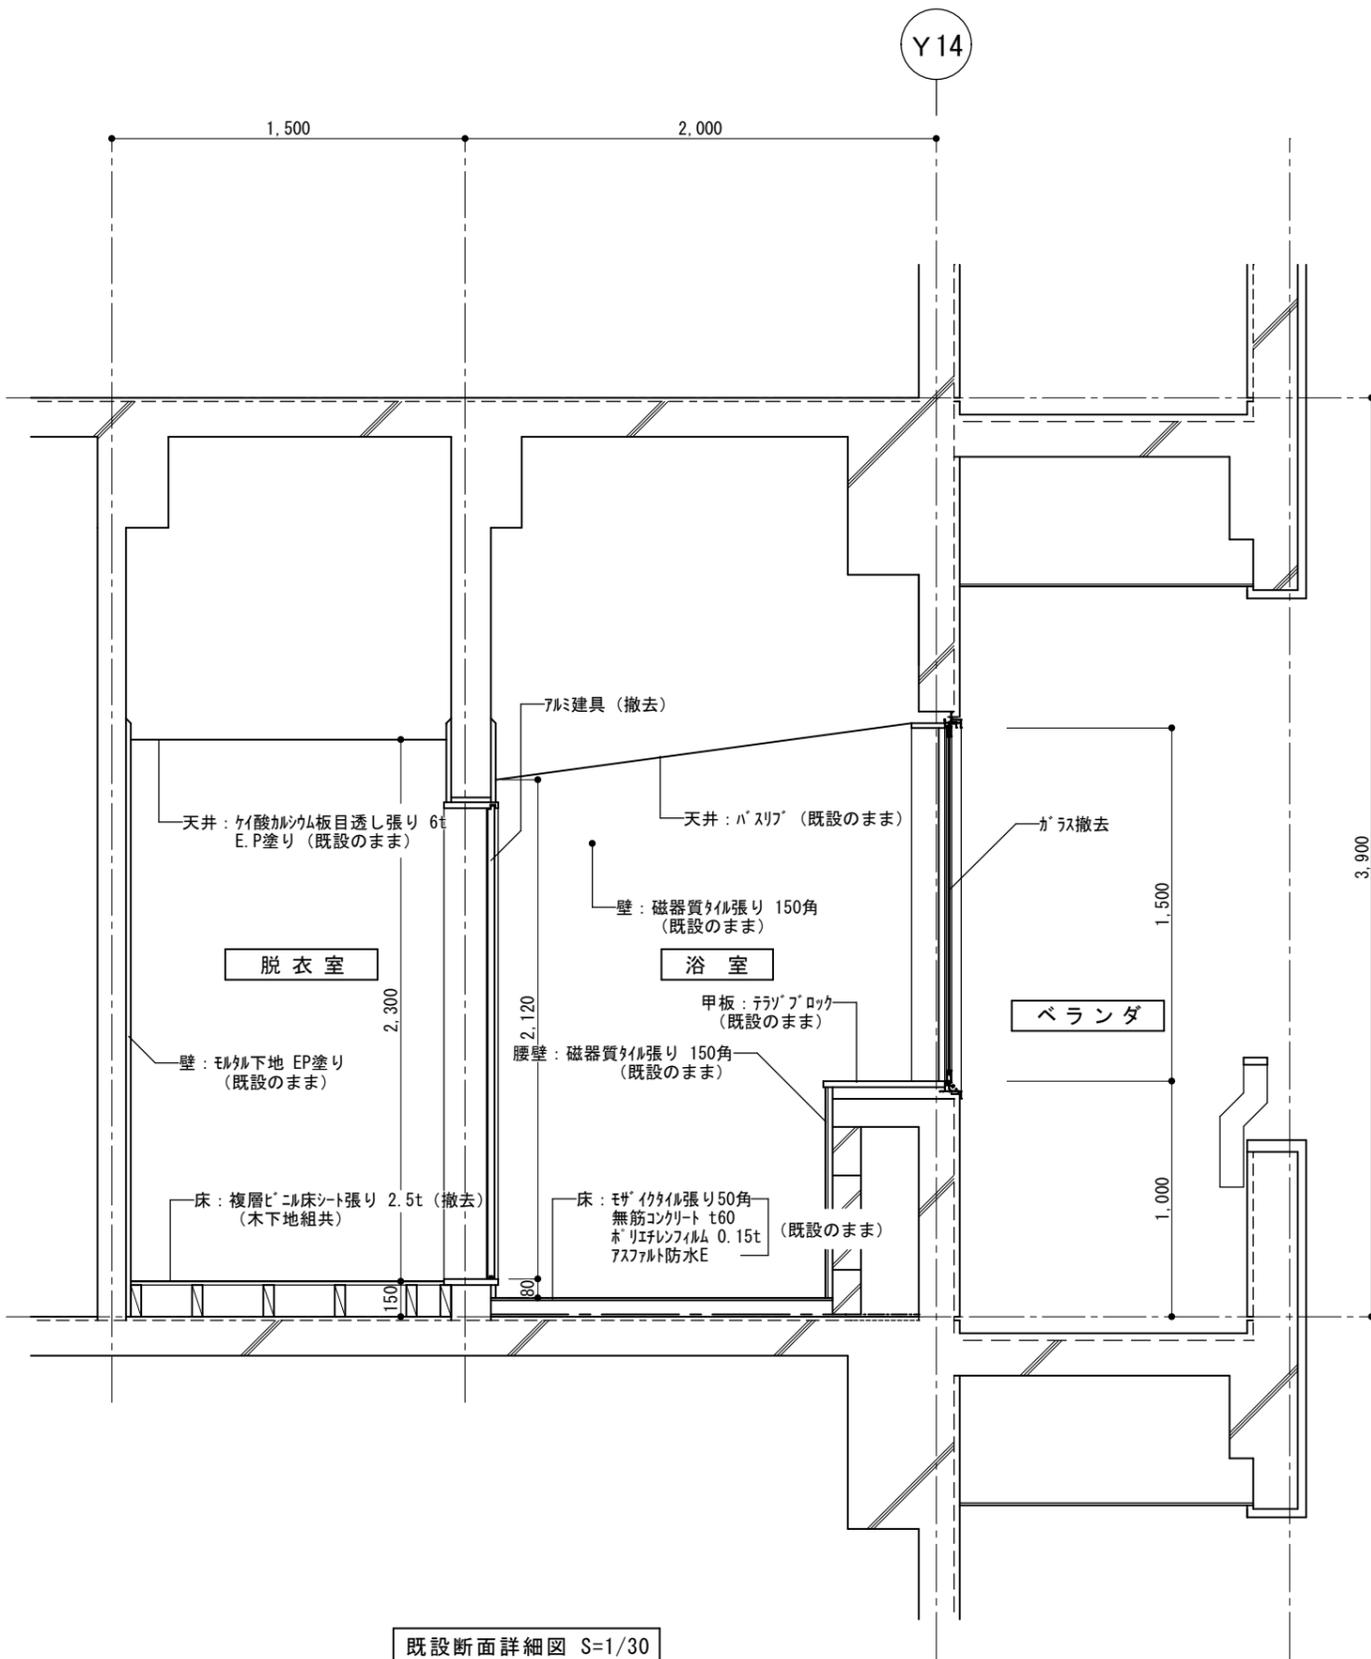


既設断面詳細図 S=1/30

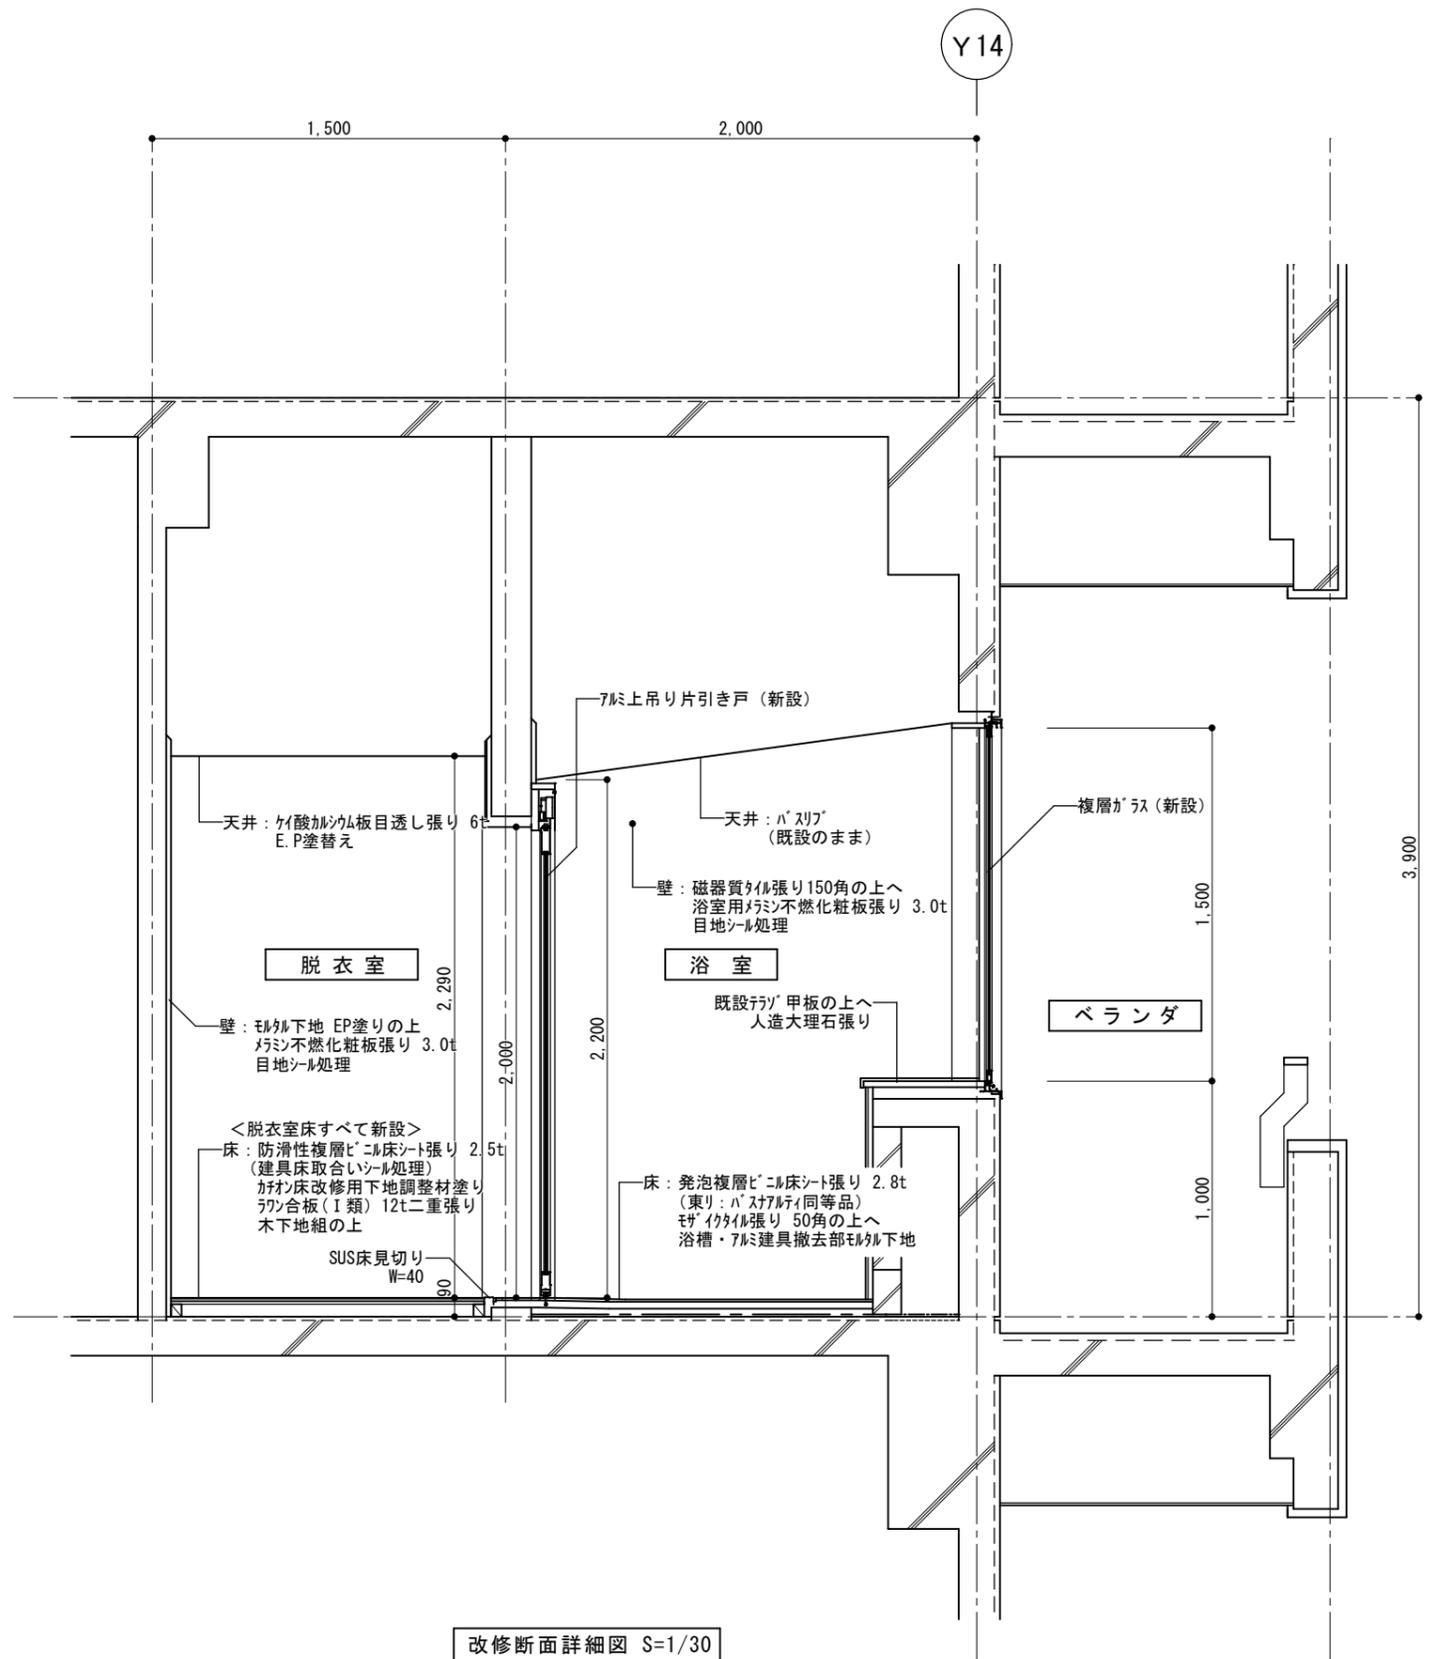


改修断面詳細図 S=1/30


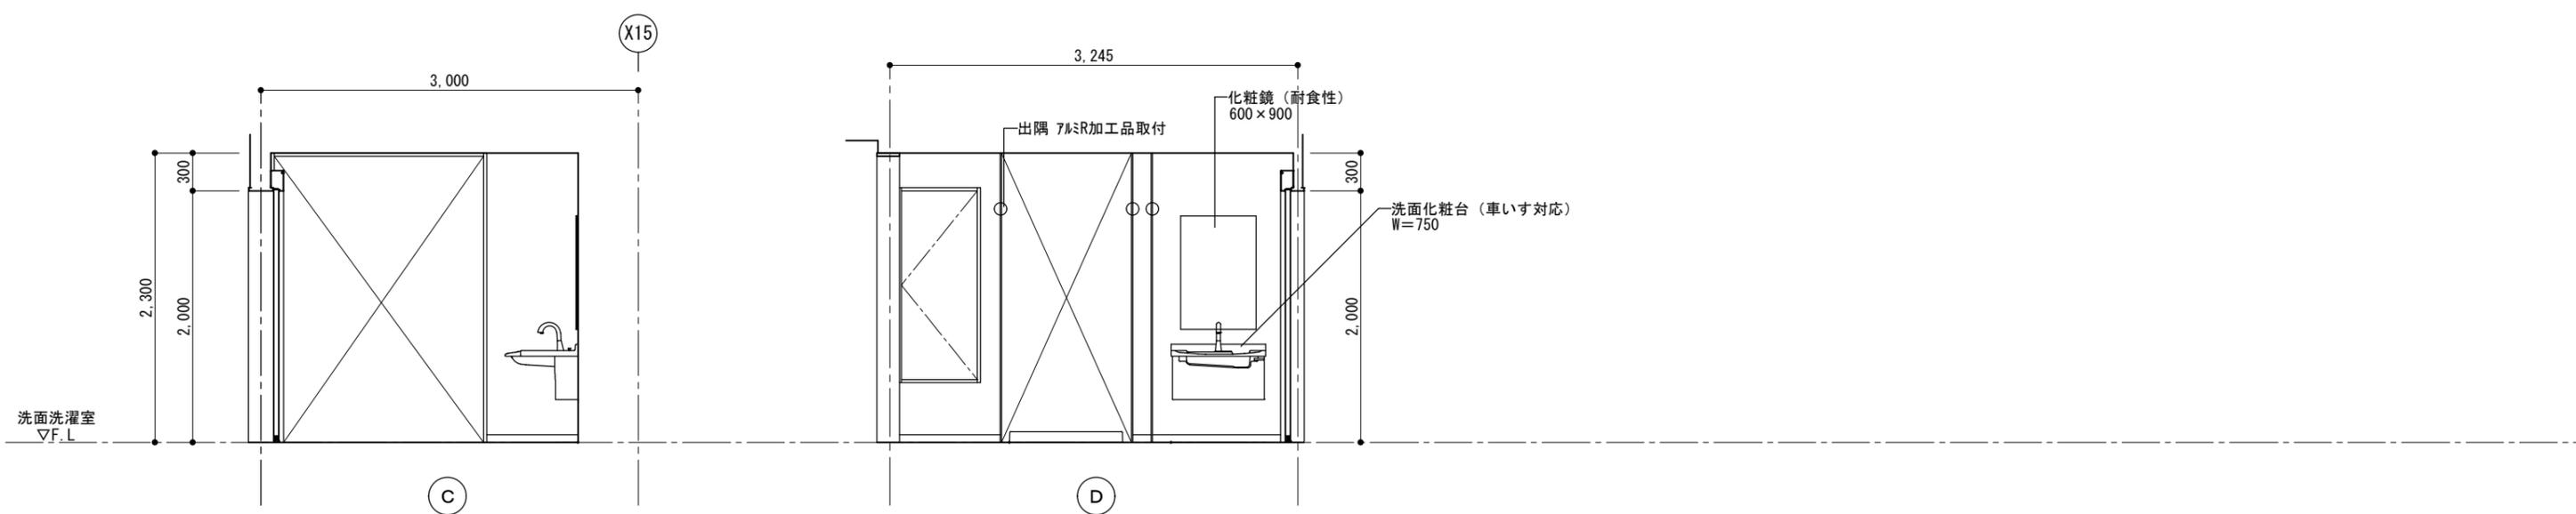
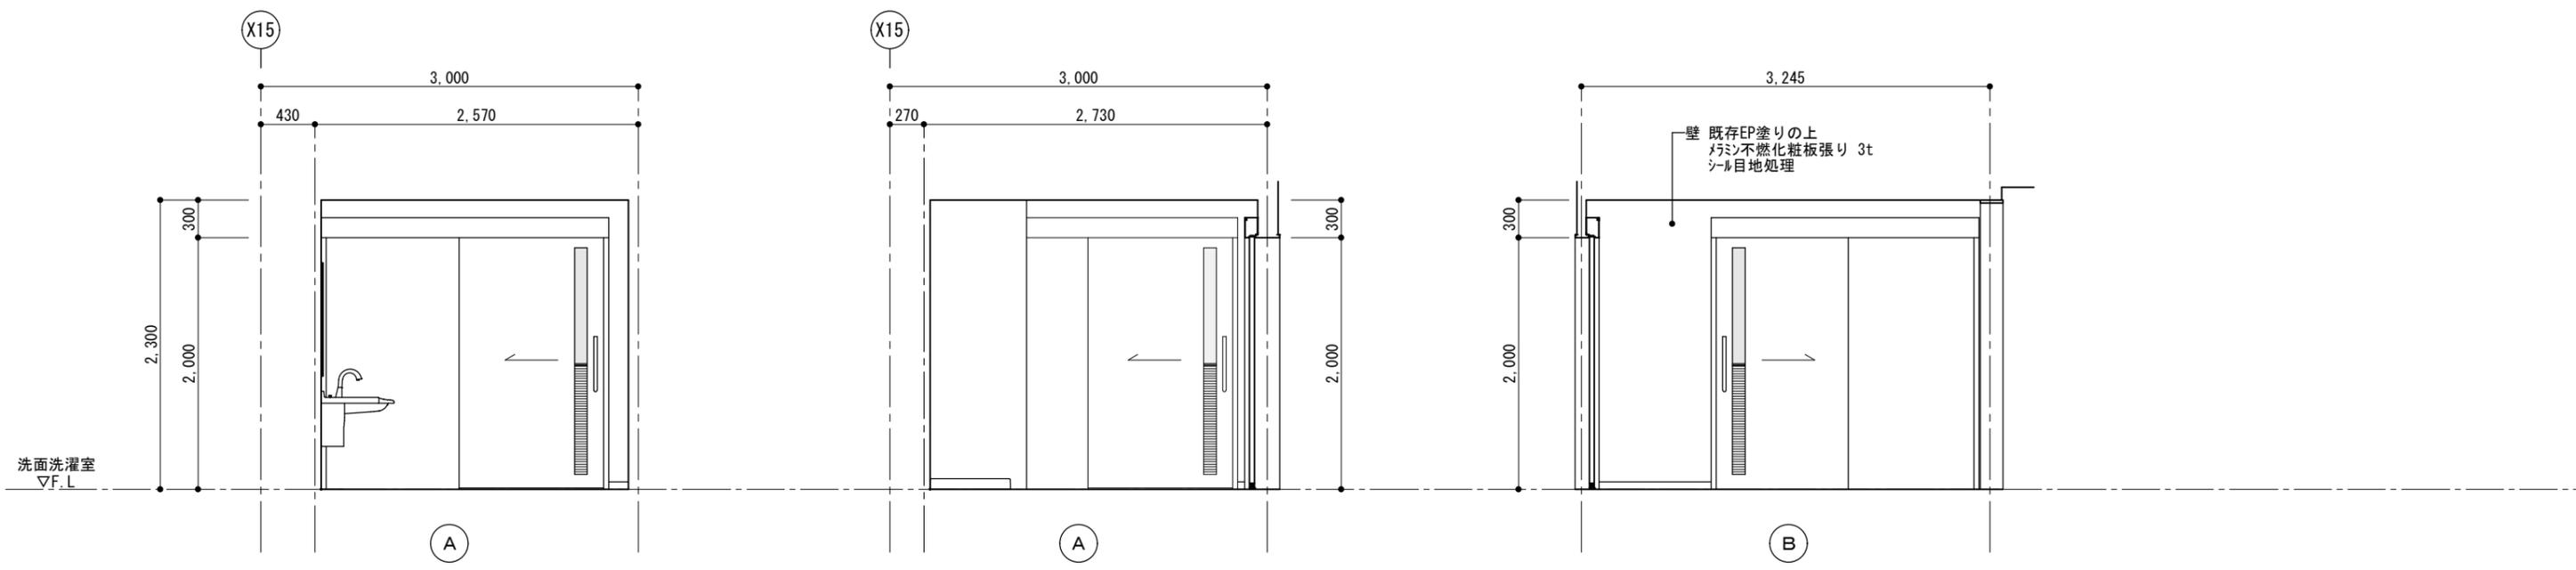
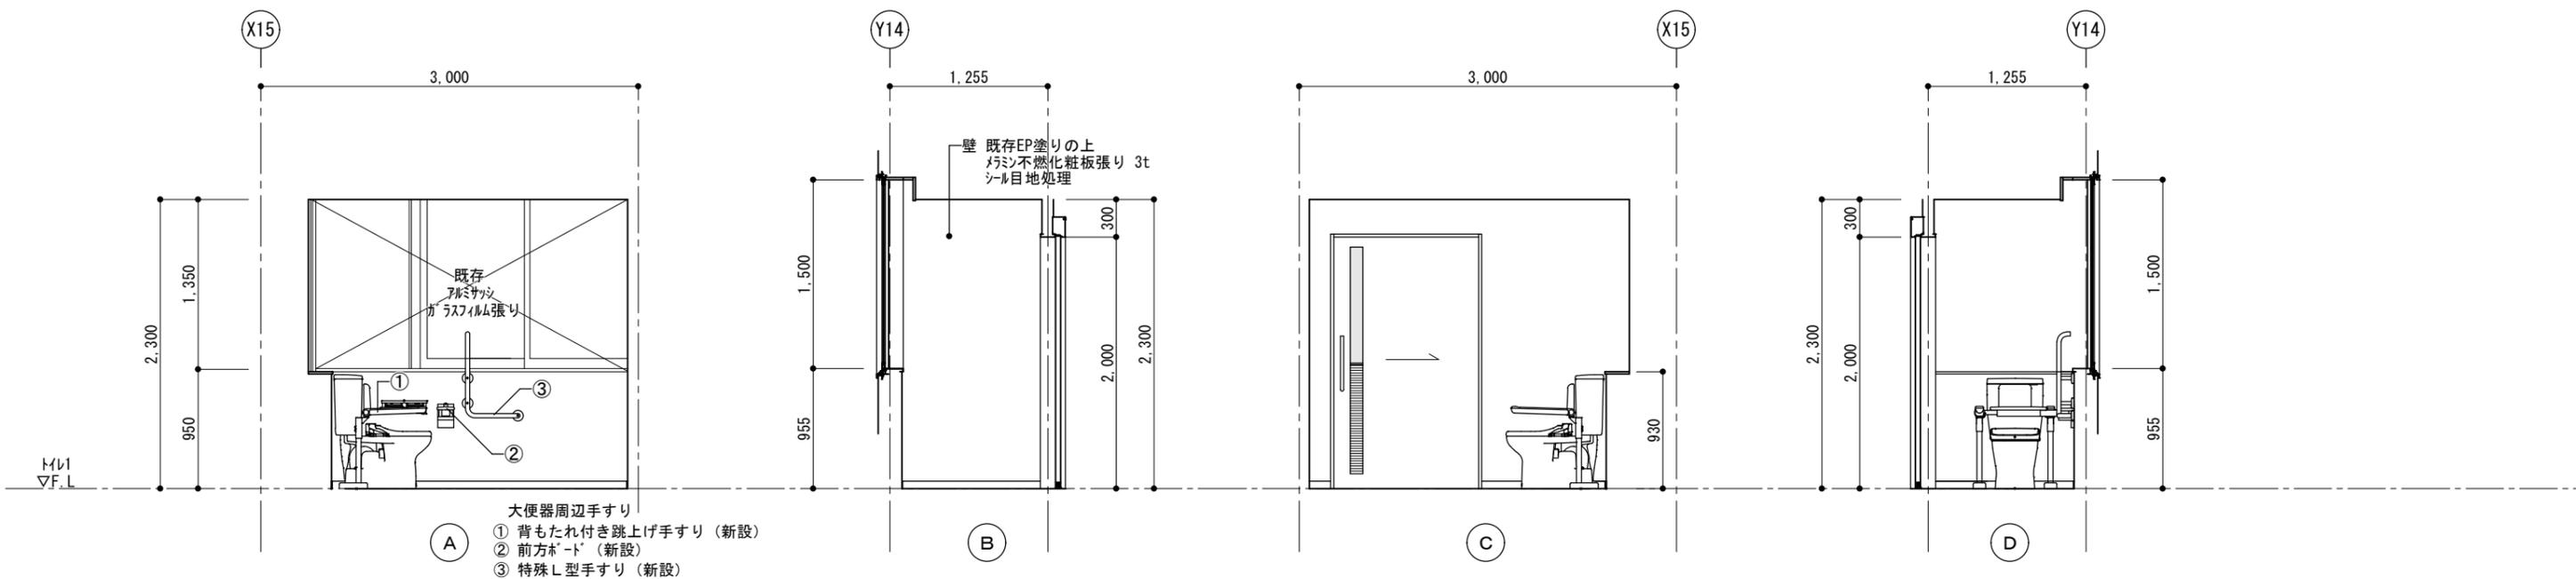



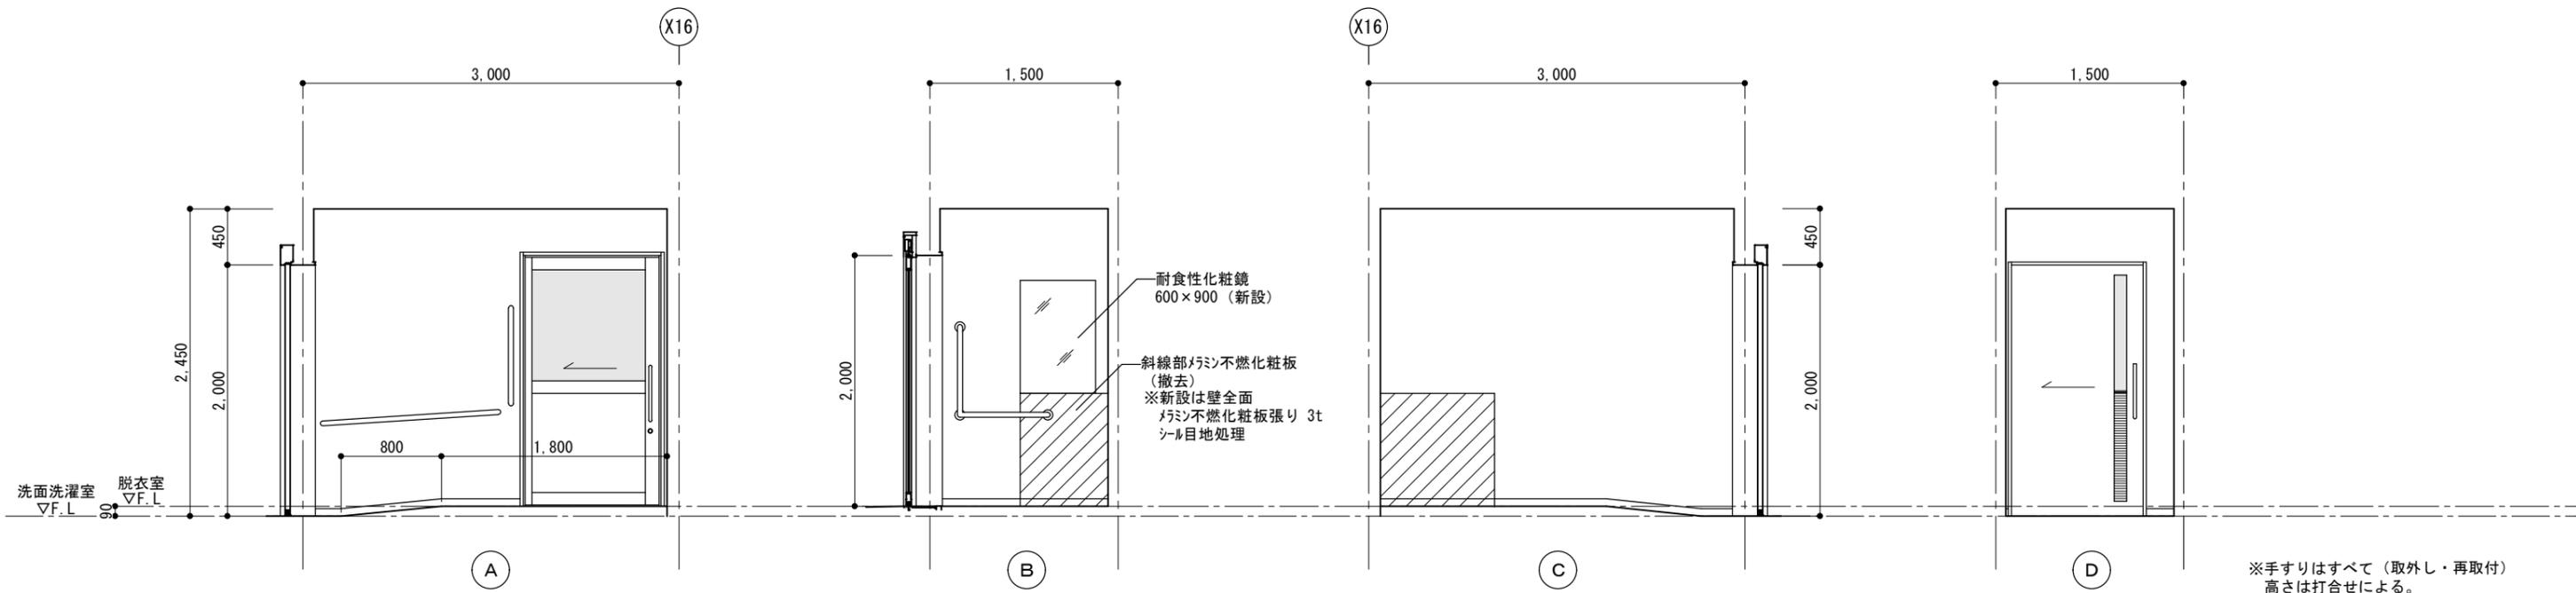


※手すりはすべて（取外し・再取付）  
高さは打合せによる。

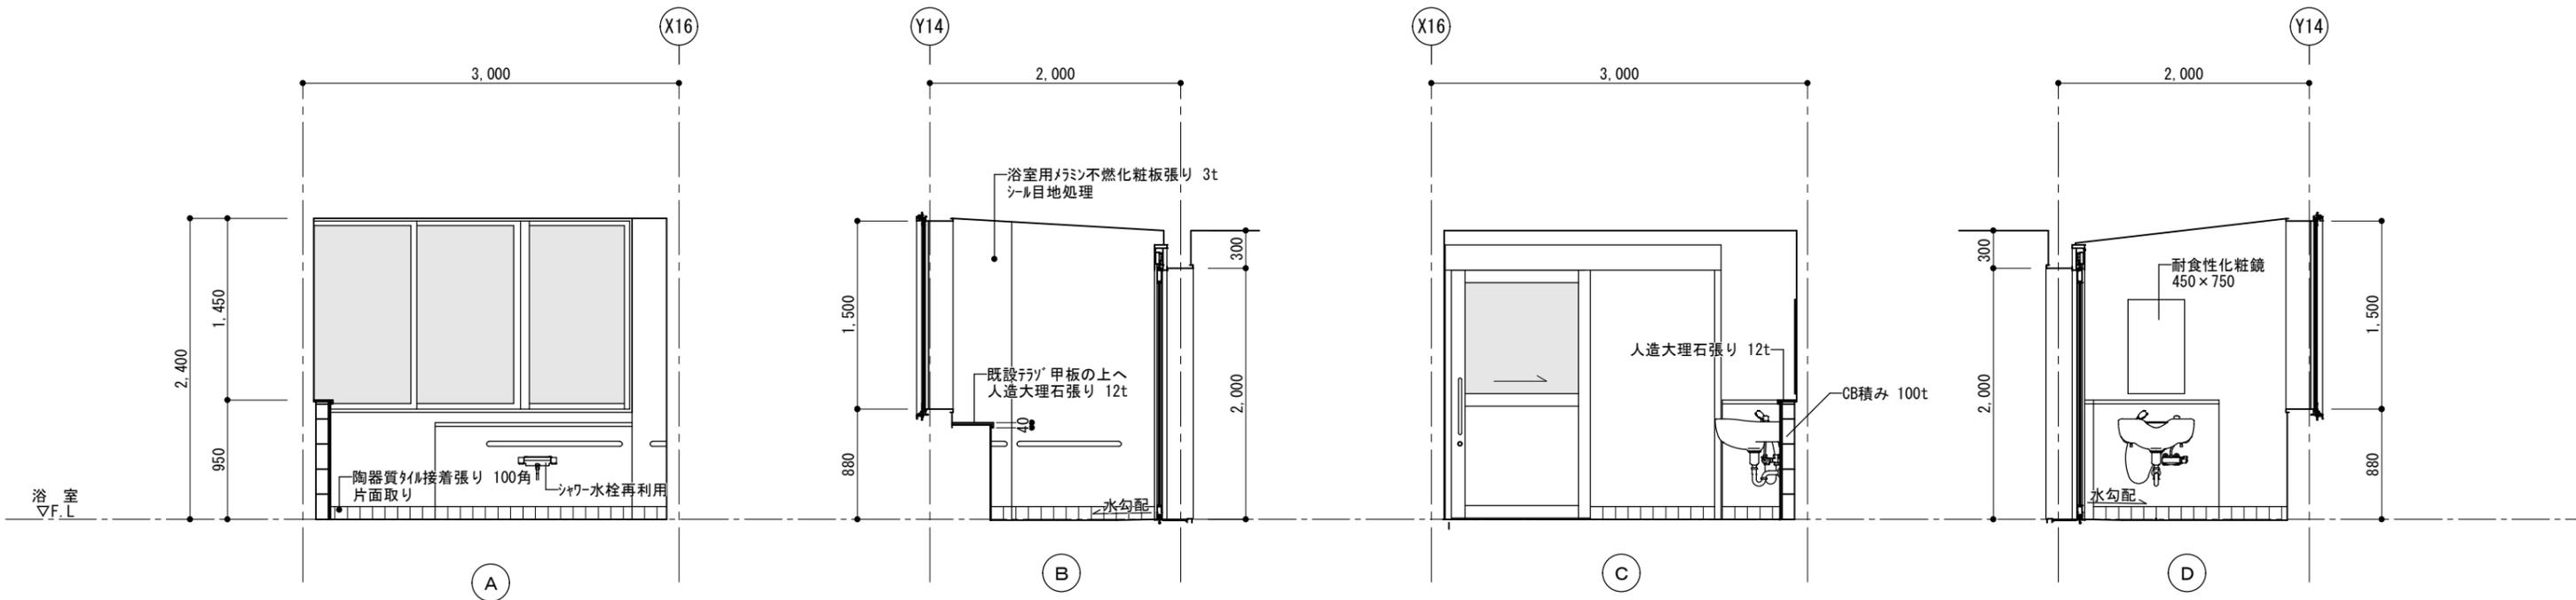


※手すりはすべて（取外し・再取付）  
高さは打合せによる。

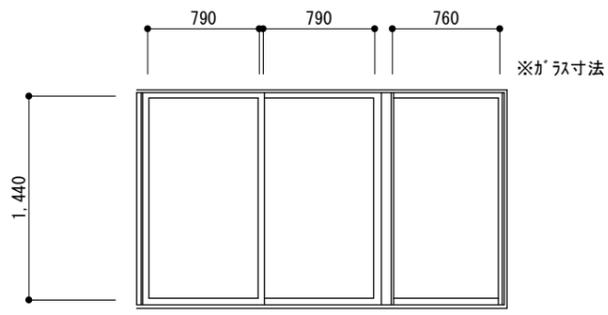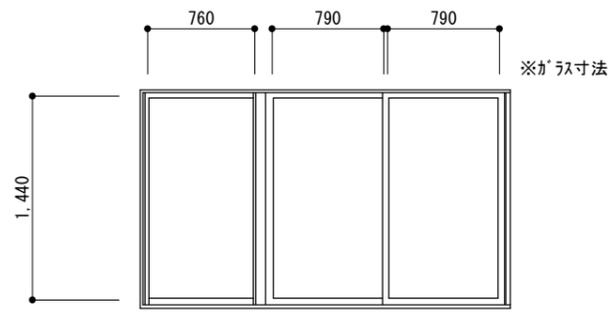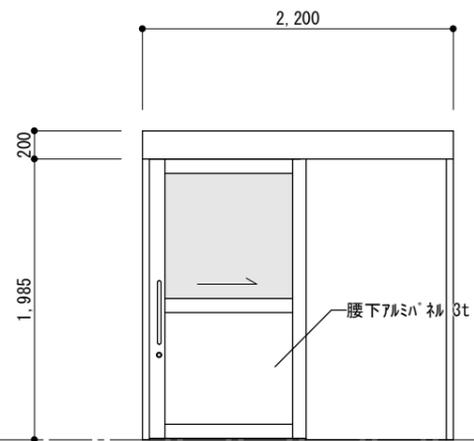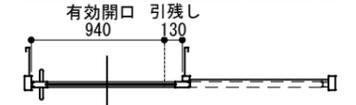	(AW1) × 1	(AW2) × 1	(AD1) × 1
形状			
	※枠は既設のままガラスのみ複層ガラスへ改修 ガラスシールにより固定		
場所	浴室	多機能トイレ	浴室
形式			自閉式アルミ製片引きハコ戸
枠見込			100
材質・仕上			アルミ合金押出型材 2t、腰下アルミハコ 3t
硝子	タッチメント付Low-E複層ガラス (Low-E3+6+型4)	ガラスフィルム張り (不透明マットタイプ) 参考品番: SH2MAML (3M)	6.8mm網入り 型
金物			付属金物一式
備考			ハンドル SUS304 L=450 アルミ三方枠 D=200

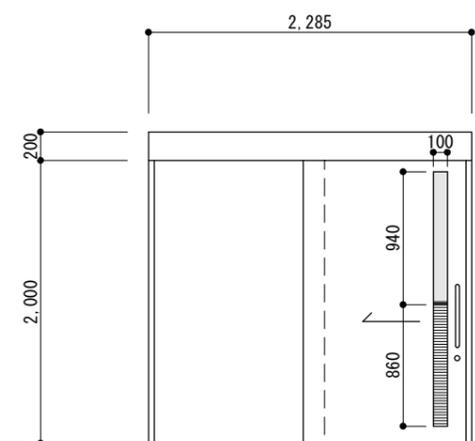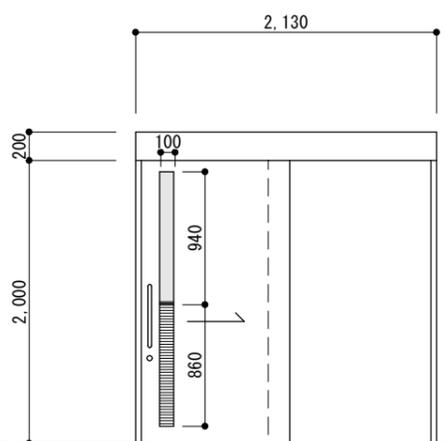	(LSD1) × 1	(LSD2) × 1	
形状			
場所	トイレ	脱衣室	
形式	自閉式軽量鋼製片引きハコ戸 片面戸袋	自閉式軽量鋼製片引きハコ戸 片面戸袋	
枠見込	200	270	
材質・仕上	スチール製 粉体焼付塗装	スチール製 粉体焼付塗装	
硝子	6.8mm網入り 型	6.8mm網入り 型	
金物	付属金物一式 換気ガラリ ハンドル L=450 サムターン付シリコン錠	付属金物一式 換気ガラリ ハンドル L=450 サムターン付シリコン錠	
備考			




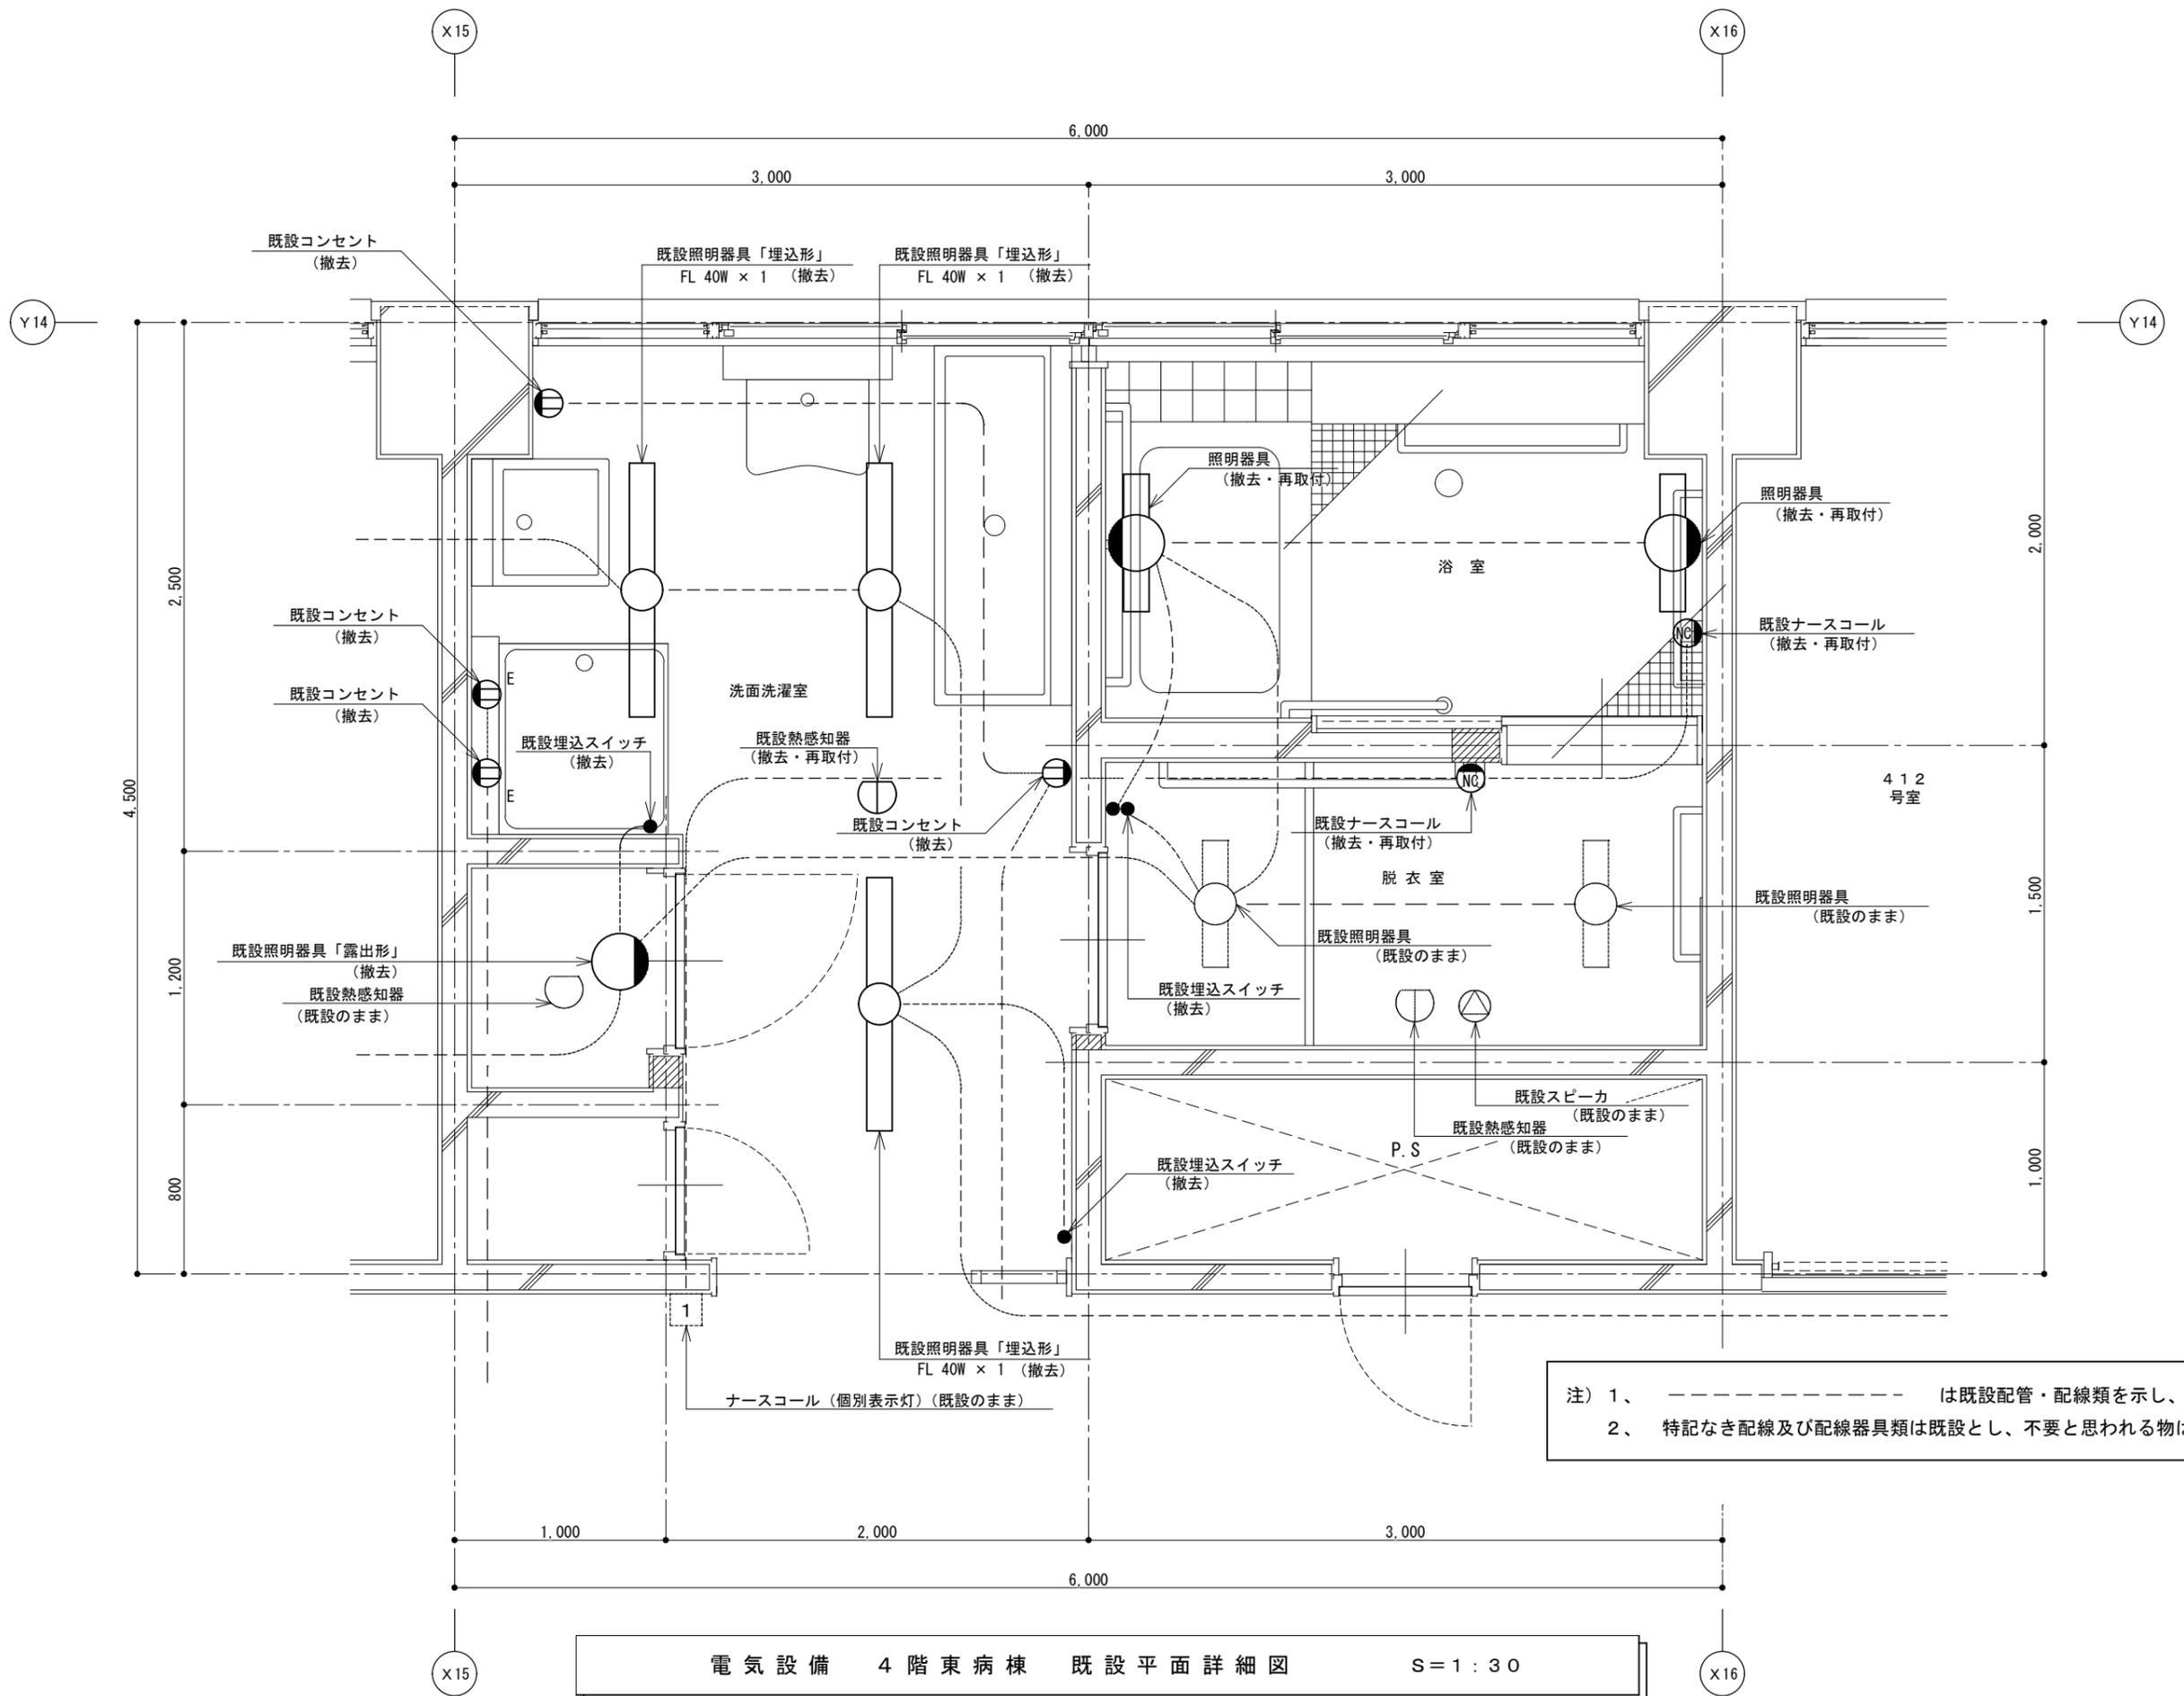

注) 1、 ----- は既設配管・配線類を示し、既設再利用とする。  
 2、 特記なき配線及び配線器具類は既設とし、不要と思われる物はすべて撤去とする。

電気設備 4階東病棟 既設平面詳細図 S=1:30

「改修前」 (既設図)

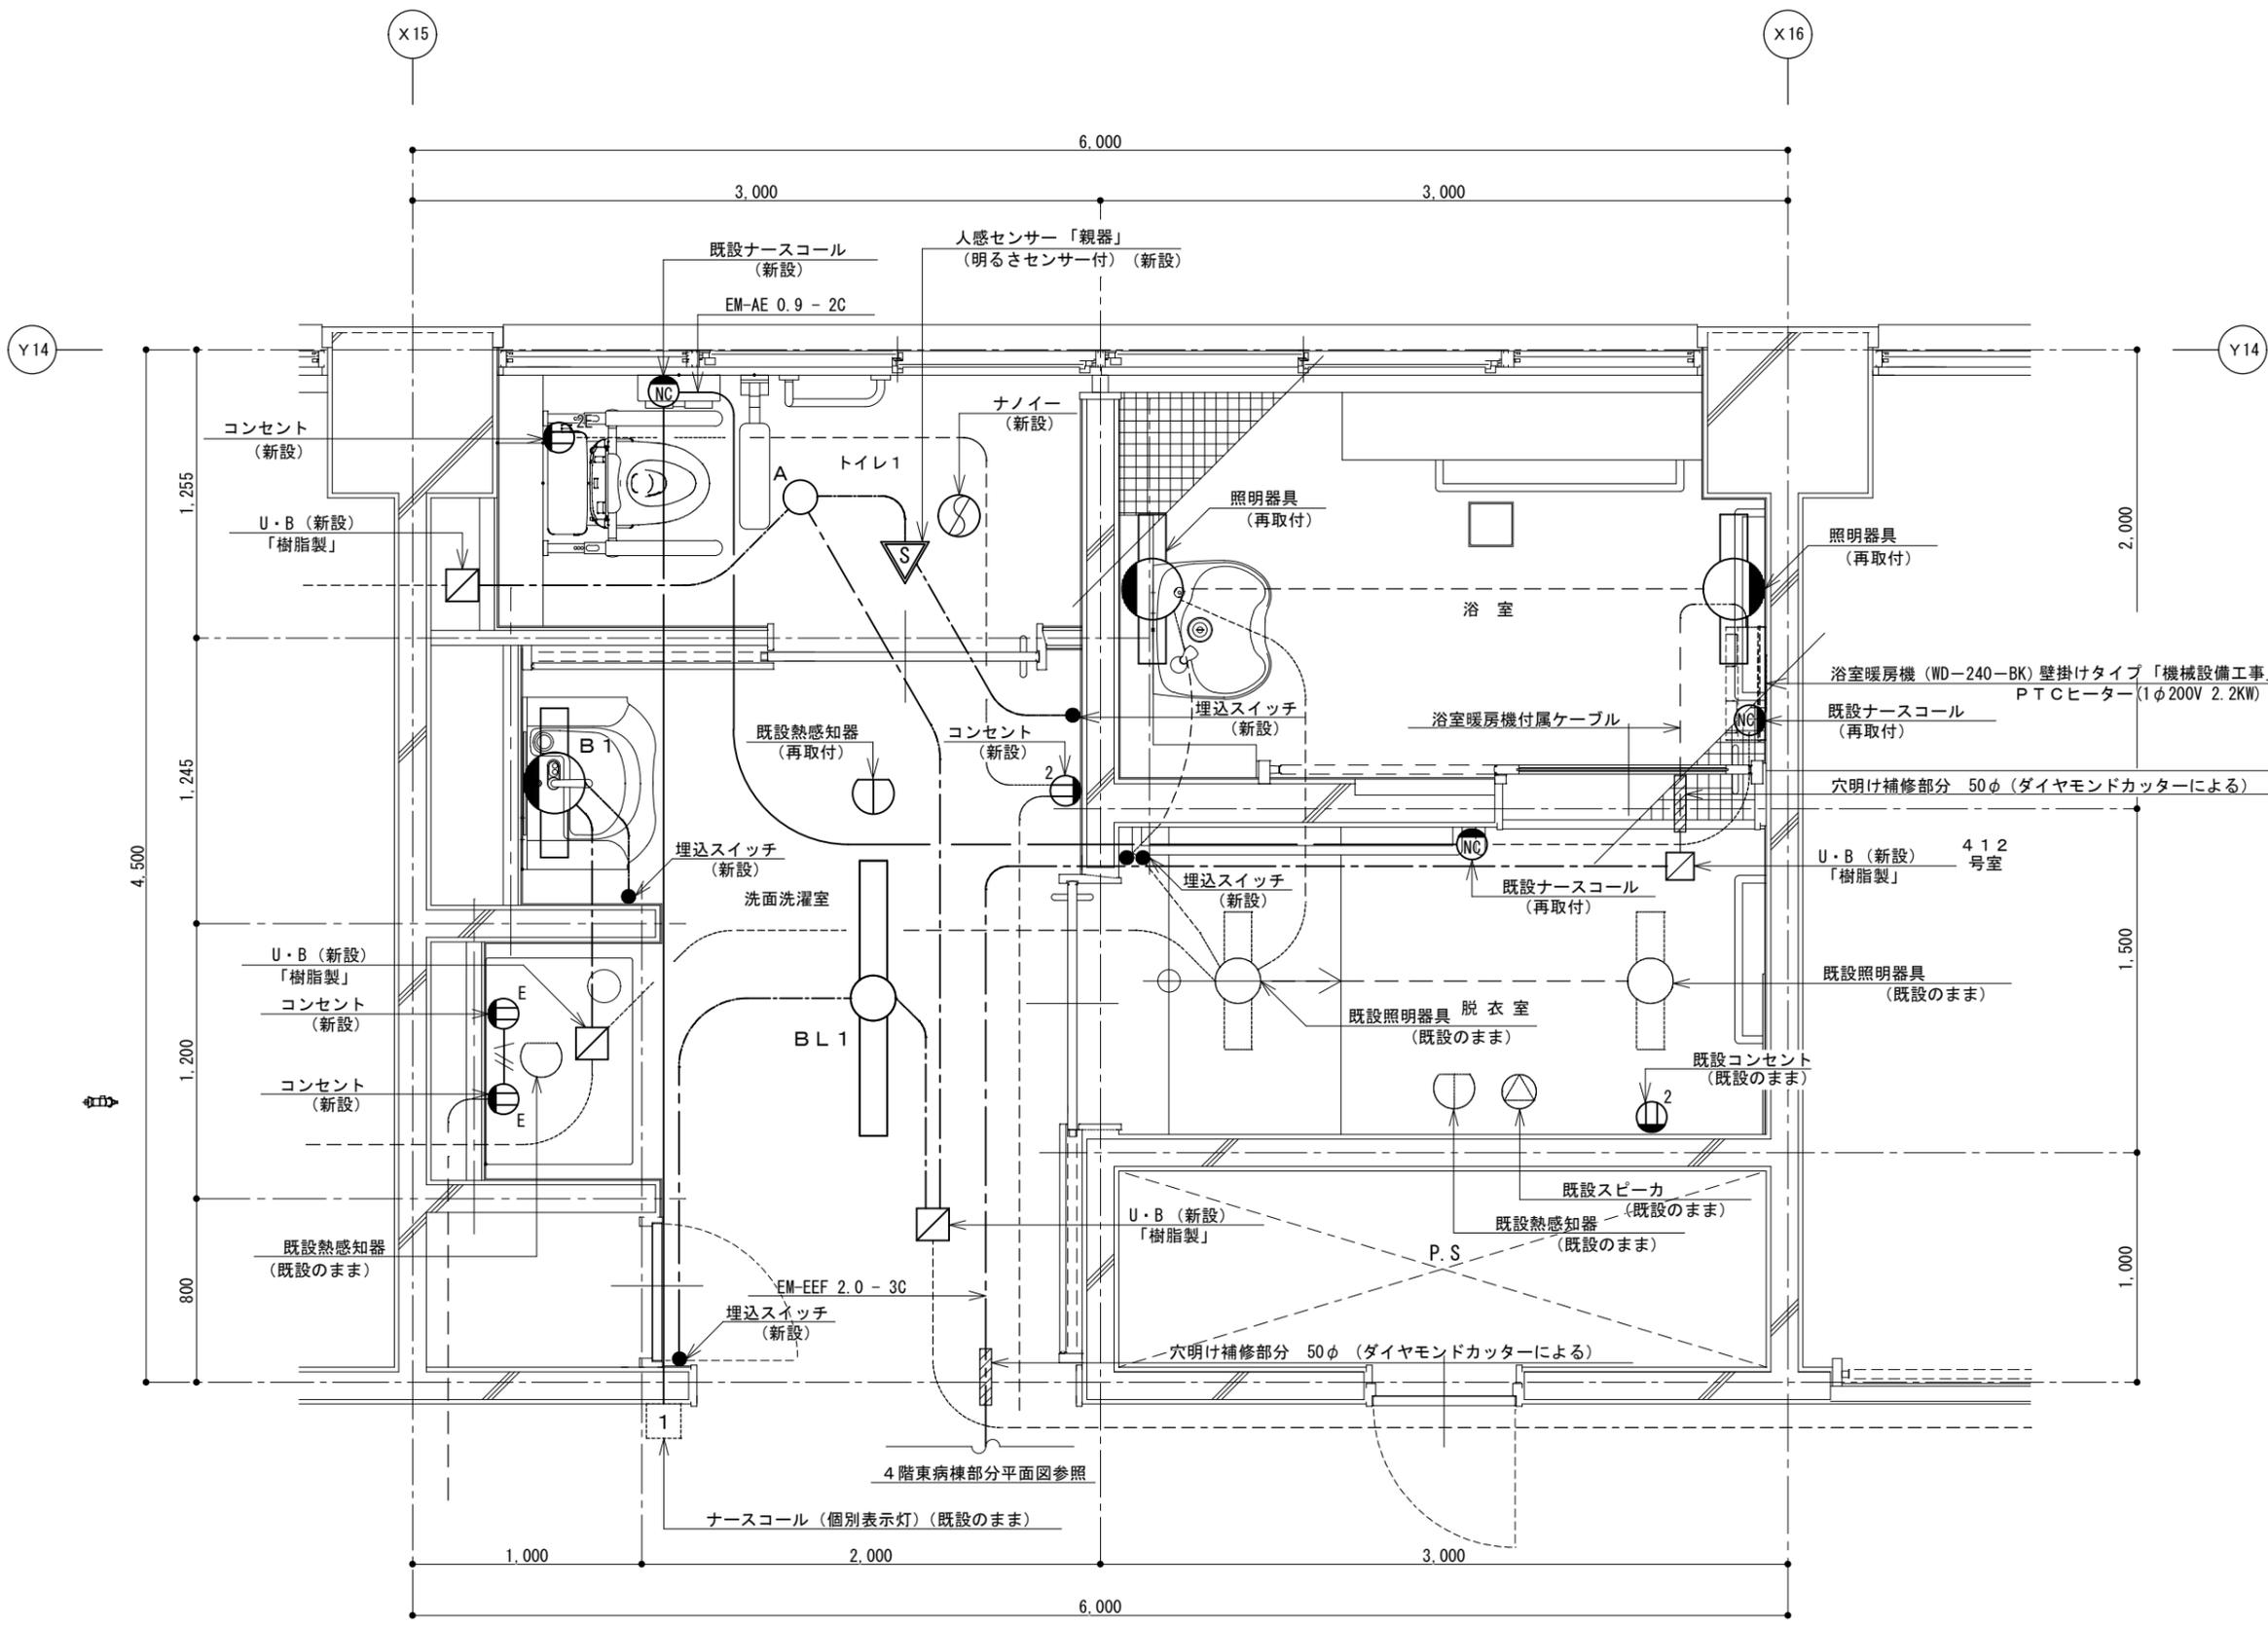


新設照明器具姿図	
A	LED ワンコア (ひと粒) タイプ 電源ユニット内蔵 ダウンライト「広角タイプ」昼白色 (5000K) 参考型番 XND0669SNLE9  反射板 (上部): プラスチック (ホワイト) 反射板 (下部): アルミ (銀色鏡面仕上) 枠: 鋼板 (ホワイトつや消し仕上) 埋込穴φ150
B L 1	下面開放埋込型 (省エネタイプ) 高出力型 6,370lmタイプ、36.3W、5,000K 参考型番 XLX465RHNTLE9  本体: 亜鉛鋼板 反射板: 鋼板 (高反射白色粉体塗装)
B 1	LEDウォールライト 防湿型・防雨型 1,480lmタイプ、14.9W、5,000K 壁直付型 参考型番 NFW21810CLE9  本体: ステンレス製 カバー: ポリカーボネート (乳白)

注) 1、 - - - - - は既設配管・配線類を示し、既設再利用とする。  
 2、 ———— は新設配線 EM-EEF 1.6 - 2Cを示す。  
 3、 - - - - - は新設配線 EM-EEF 1.6 - 3Cを示す。  
 4、本工事に於いて、露出配線は、すべてメタルモールにて保護する事。  
 ※特記なき設備機器は既設のままとする。


電気設備 4階東病棟 改修平面詳細図 S=1:30

「改修後」 (新設図)

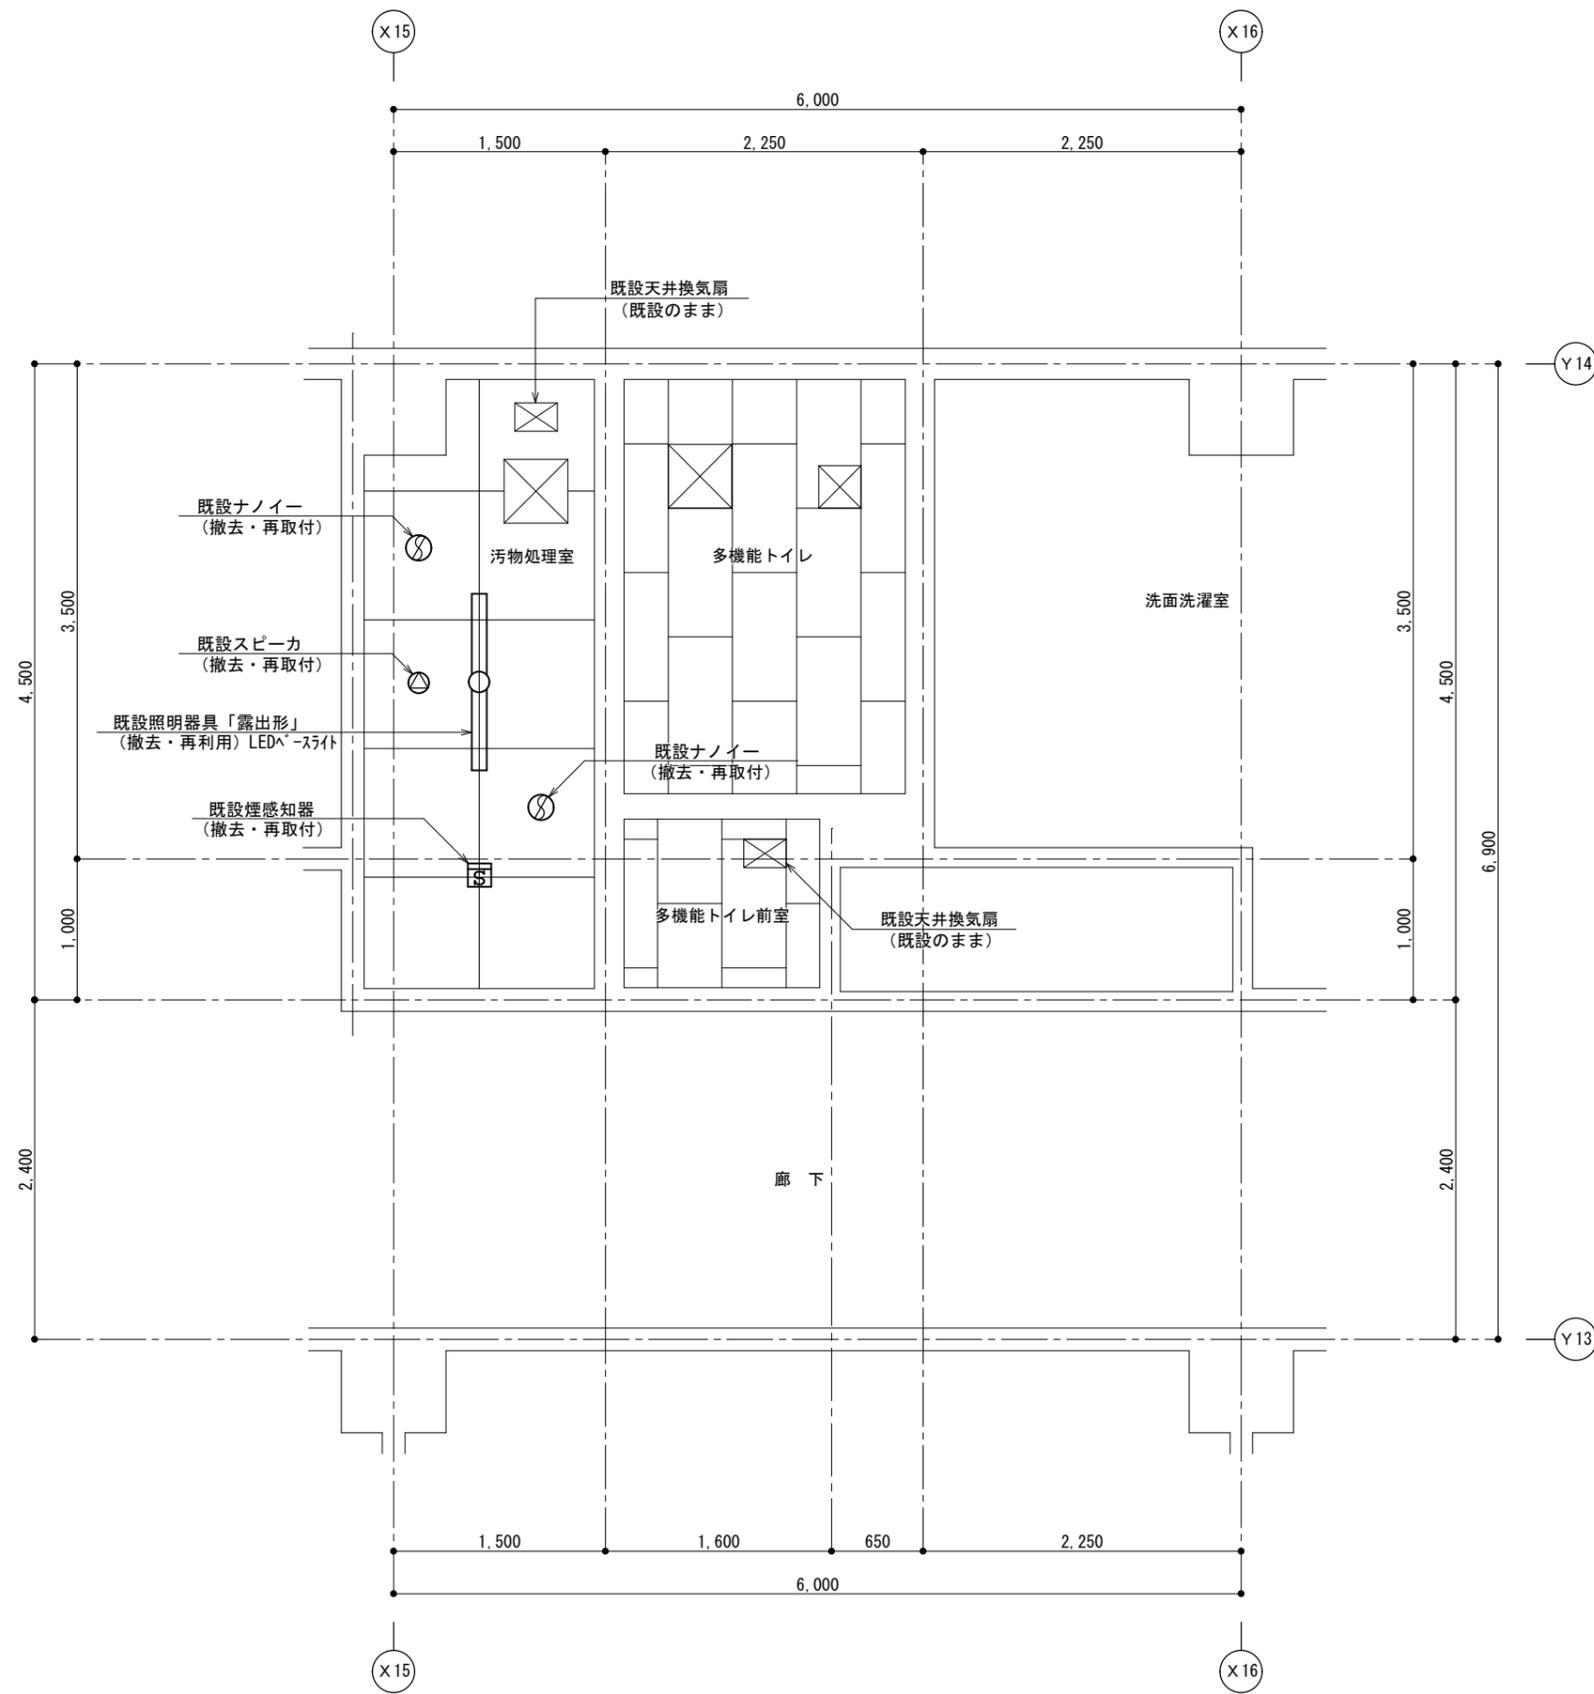


電気設備 3階東病棟 天井伏図 S=1:50

(撤去・再取付図)

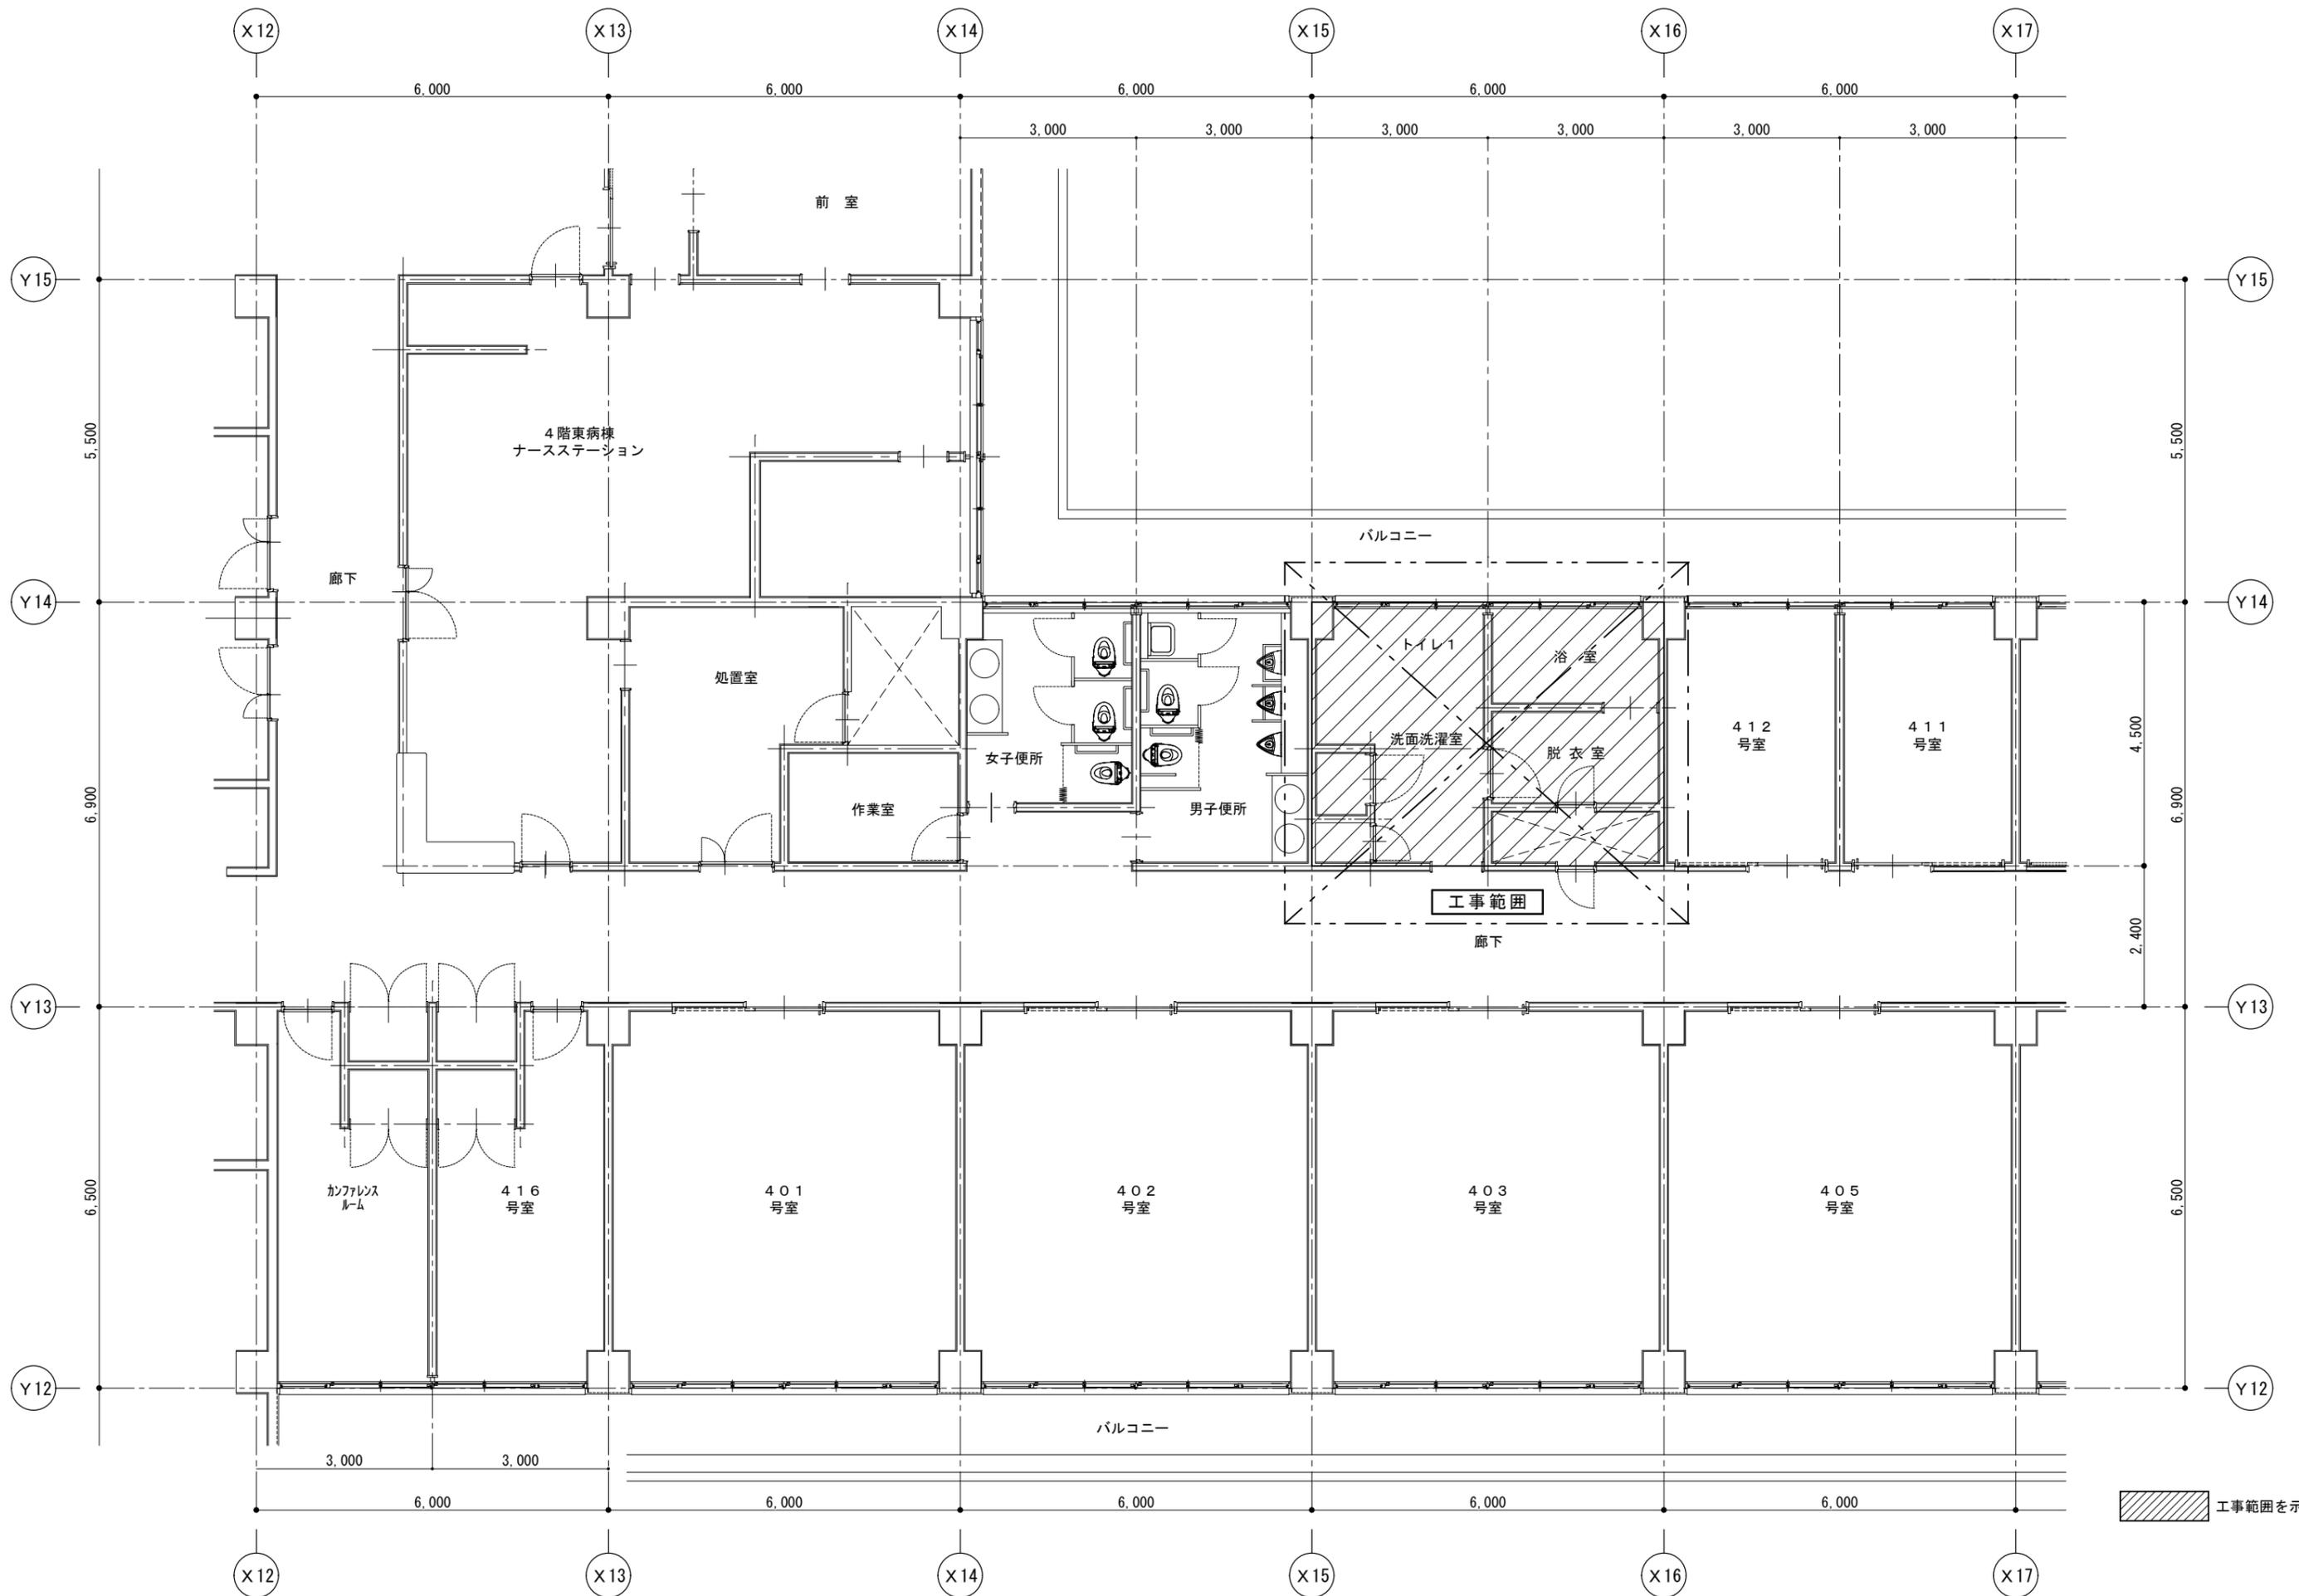

4 階 東 病 棟 撤 去 器 具 表

室 名	名 称	参 考 型 番	備 考	合 計
洗面洗濯室	洗 髪 器	S 305	水栓、止水栓、トラップ及び排水金具共 他付属品一式	1
	流 し 台		(建 築 工 事) W=600, D=650, H=800	1
	流 し 台		(建 築 工 事) W=1,700, D=650, H=800	1
	洗 濯 機 パ ン		洗濯機パン、トラップ及び排水金具共 他付属品一式	1
	化 粧 鏡		(建 築 工 事)	3
浴 室	浴 槽		(建 築 工 事)	1
	手 す り		(建 築 工 事)	4
	化 粧 鏡		(建 築 工 事)	1
脱 衣 室	化 粧 鏡		(建 築 工 事)	1
	手 す り		(建 築 工 事)	3

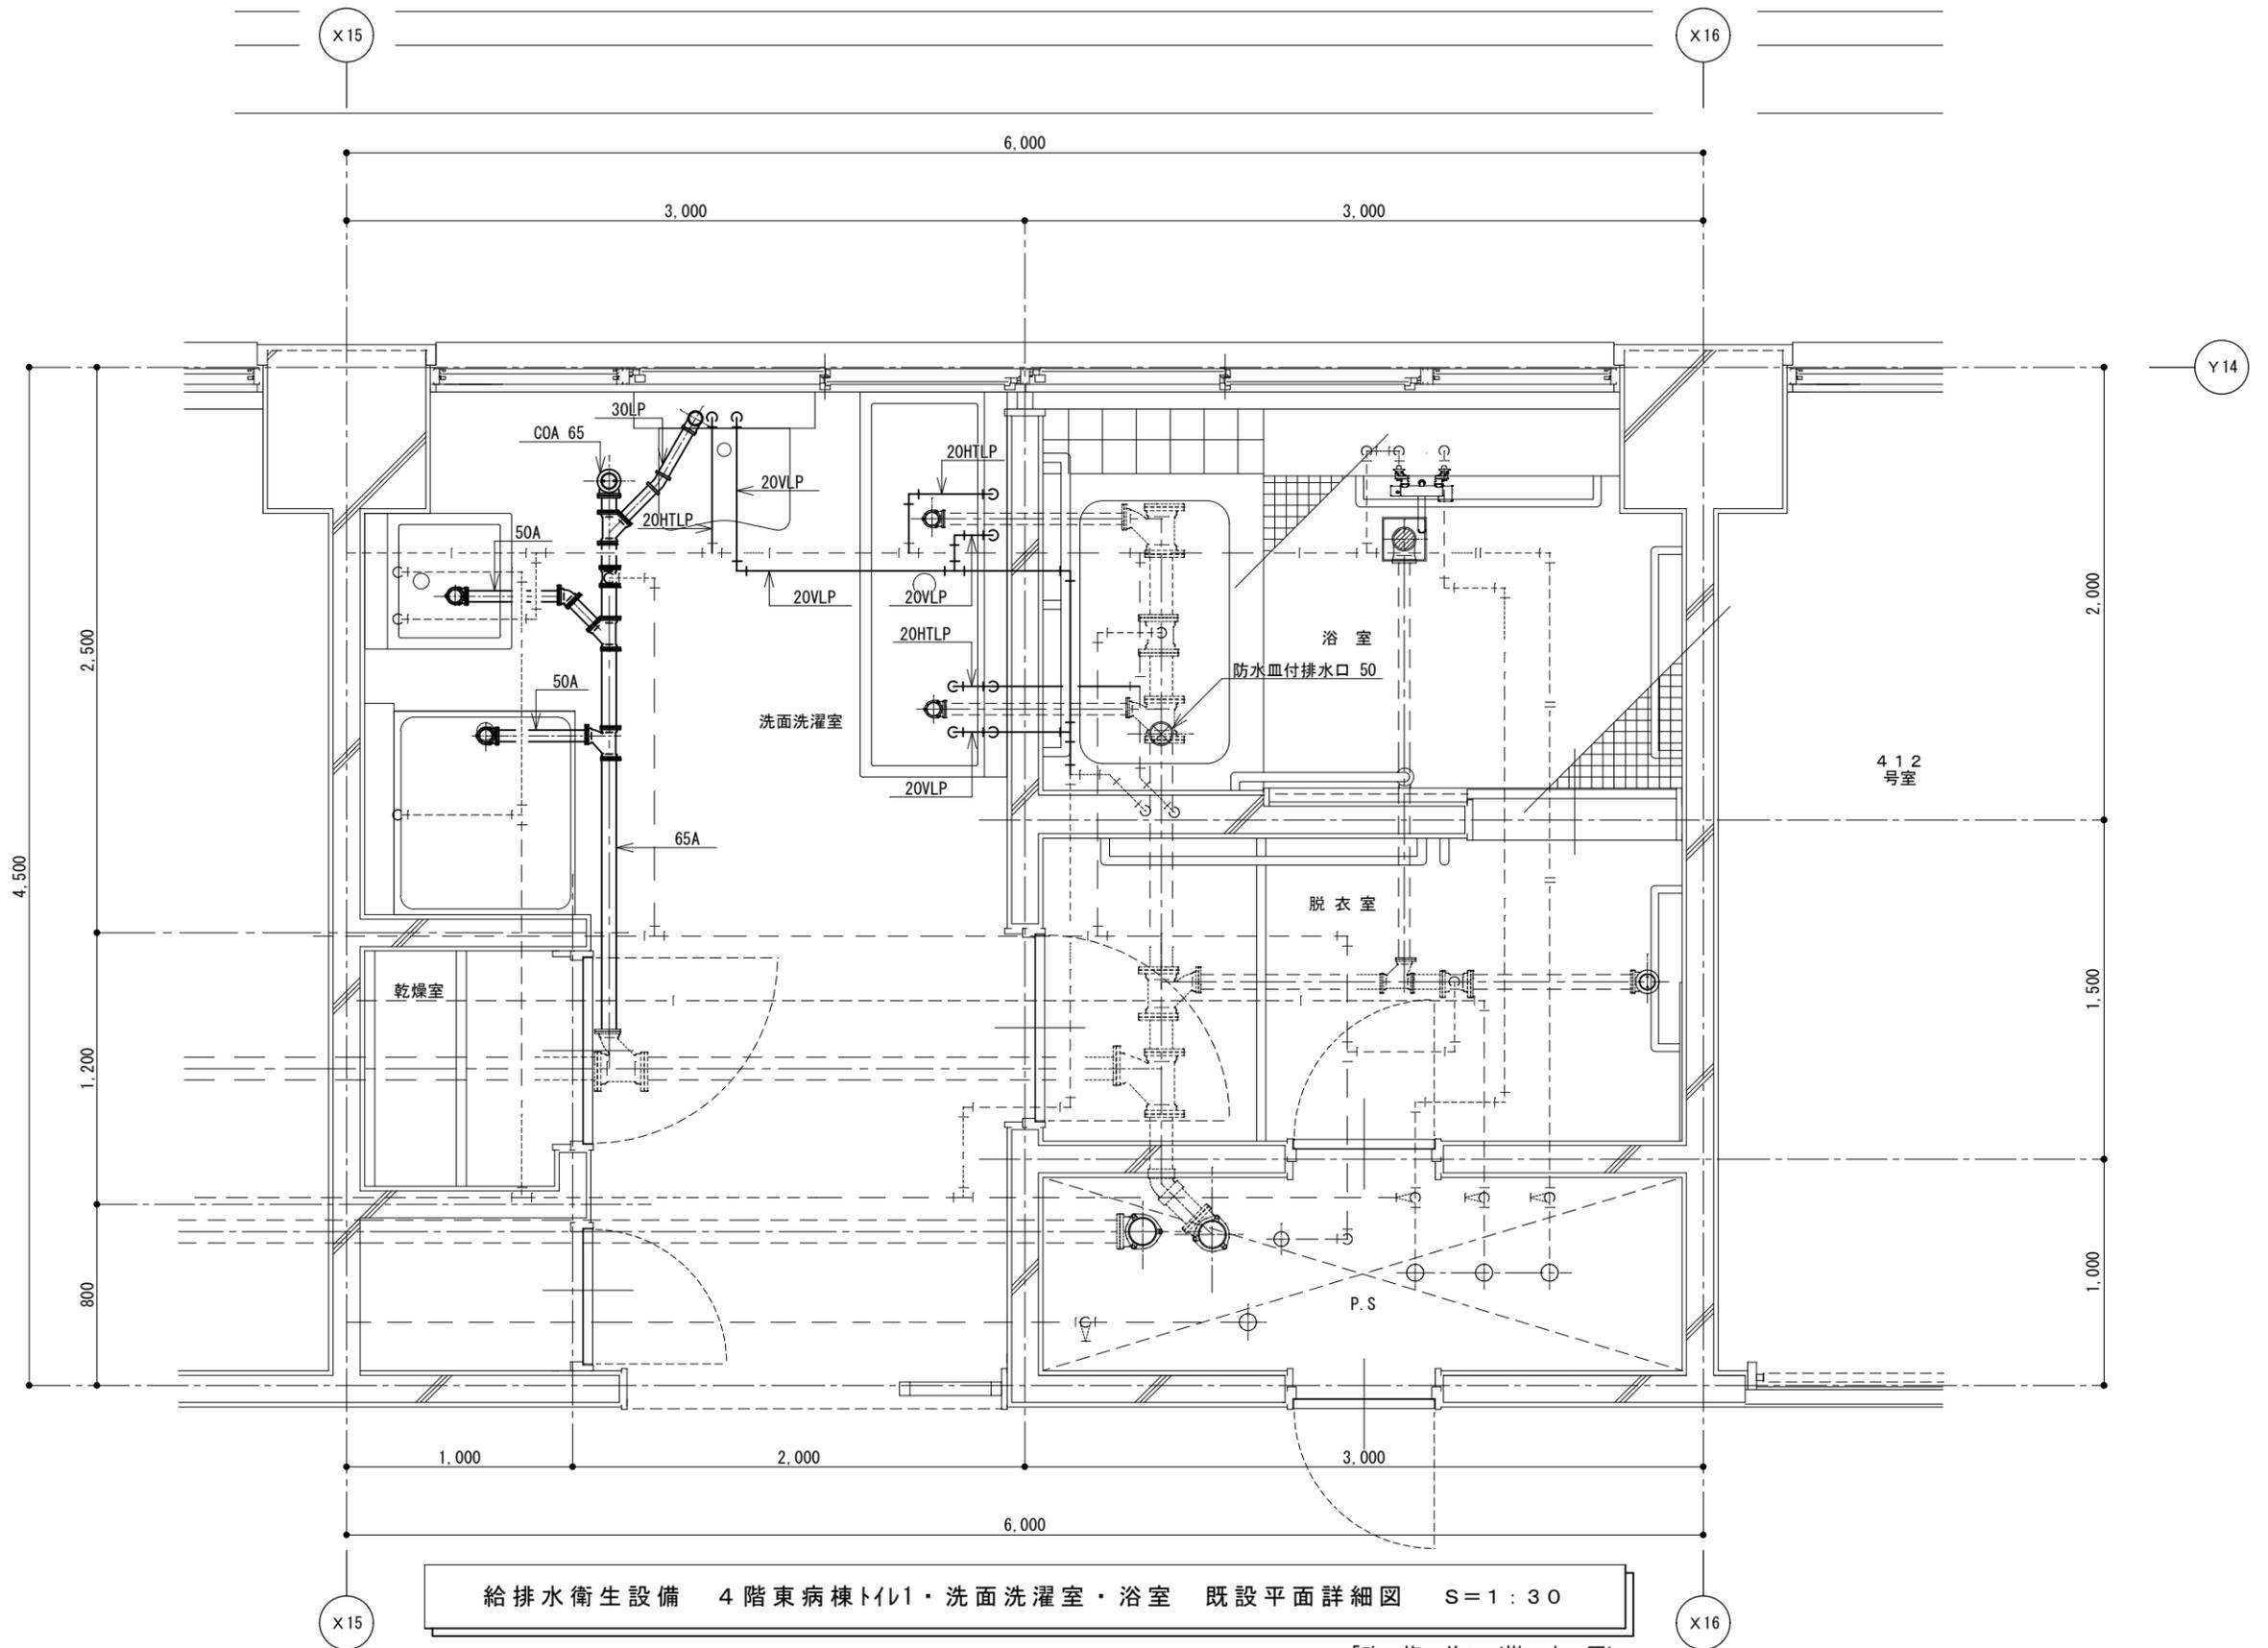

給排水衛生設備 4階東病棟トイレ・洗面洗濯室・浴室 既設平面詳細図 S=1:30

「改修前」(撤去図)


- 注) 1、図中に於いて、配管類に管種及び口径の記載なき物は、すべて既設再利用とする。  
 2、図中に於いて、既設衛生陶器類は、すべて撤去とする。尚、既設衛生陶器撤去後、建物使用上支障なき様、配管類の処理を行う事。  
 3、本工事に於いて、既設配管類を十分調査の上、監督員と協議し、承諾の上、適切に施工する事。

4 階 東 病 棟 新 設 器 具 表

室 名	名 称	参 考 型 番	備 考	合 計
トイレ1	洋 風 便 器	CS 232BP	手洗なし防露式密結形ロータンク(SH232BA)、止水栓、棚付二連紙巻器「樹脂製」(YH702)共 他付属品一式	1
	温 水 暖 浄 便 座	TCF 5514AEY	便ふたなし、背もたれ付き、便器洗浄なしタイプ 電源 1φ 100V 316W 機能(抗菌、脱臭、おしり洗浄、ビデ洗浄、暖房便座、着座センサー、擬音装置 他機能付)、乾電池リモコン及びセンサースイッチ共 他付属品一式	1
	手 す り	EWC 782R	(建 築 工 事) 背もたれ付きはね上げ手すり(床固定式) 取付金具共	1
	前 方 ポ ー ド	EWC 720R	(建 築 工 事) (はね上げ式) 取付金具共	1
	手 す り	T112CR4S-1	(建 築 工 事) 特殊L型手すり 取付金具共	1
洗面洗濯室	洗 面 器	MVHG	車いす対応ブラケット式カウンター W=750 あふれ面 H=750 (オーバーフローあり) [MVHG]、自動水栓(単水栓) [TEL33SB6A]、止水栓、トラップ及び排水金具共、配管カバー [MX60044]、ブラケット [M9P40A×2] 他付属品一式	1
	化 粧 鏡		(建 築 工 事) 600×900 取付金具共	1
	洗 濯 機 パ ン	PWP900N2W	縦引きトタップ[PJ2009NW]、他付属品一式	1
	洗 濯 機 水 栓	TW11GR	単水栓(自在型、ホース接続形、緊急止水)	1
浴室	洗 髪 器	S305DNU	洗面器用金具 [TL45PR]立水栓壁付サーモスタット混合水栓、トラップ及び排水金具共 他付属品一式	1
	手 す り		(建 築 工 事)	2
脱衣室	化 粧 鏡		(建 築 工 事) 600×900 取付金具共	1
	手 す り		(建 築 工 事)	3

注) 衛生陶器類の色は、現場にて再度監督員などと協議し決定した指定色とする。

- 注) 1、図中に於いて、配管類に管種及び口径の記載なき物は、すべて既設再利用とする。  
 2、図中に於いて、配管類に管種及び口径を記載されている物は、すべて新設とする。  
 3、図中に於いて、衛生陶器類はすべて新設とする。  
 4、 は既設コンクリート部はつり復旧部分を示す。尚、数字は、はつり口径を示す。  
 5、本工事に於いて、既設配管類を十分調査の上、監督員と協議し、承諾の上、適切に施工する事。

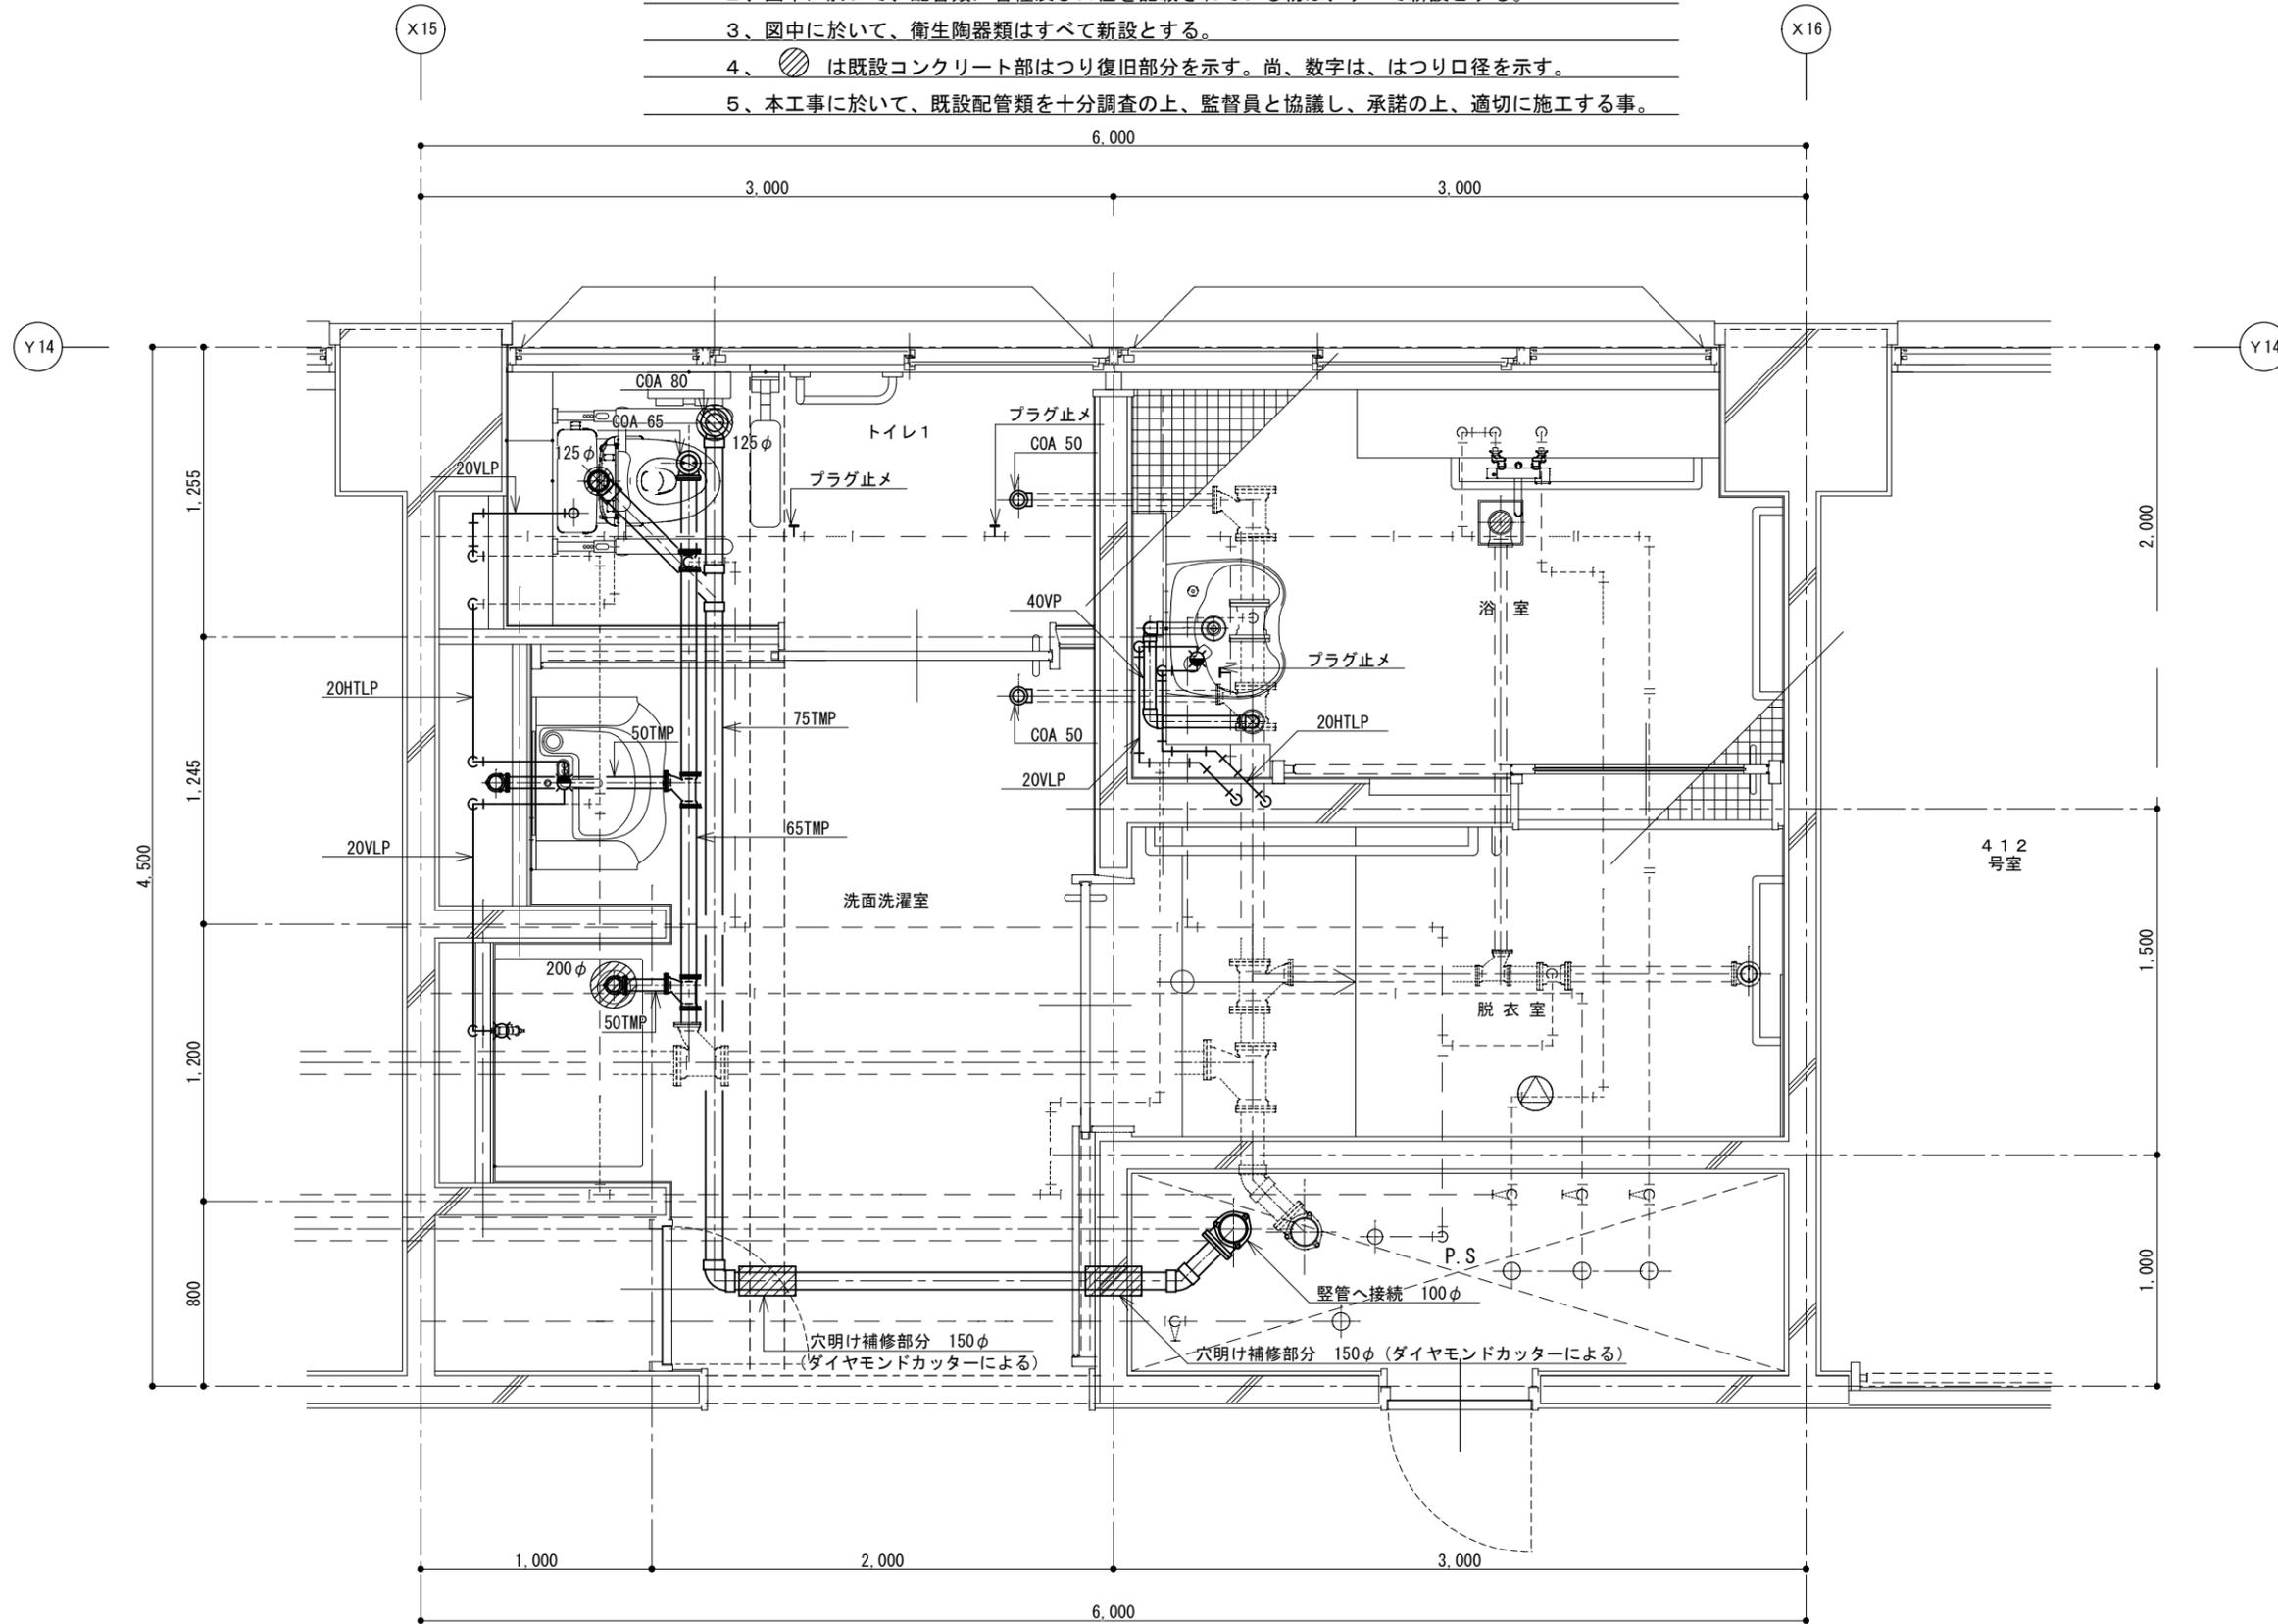

給排水衛生設備 4階東病棟トイレ1・洗面洗濯室・浴室 新設平面詳細図 S=1:30  
 「改修後」(新設図)

