


停電・点検箇所

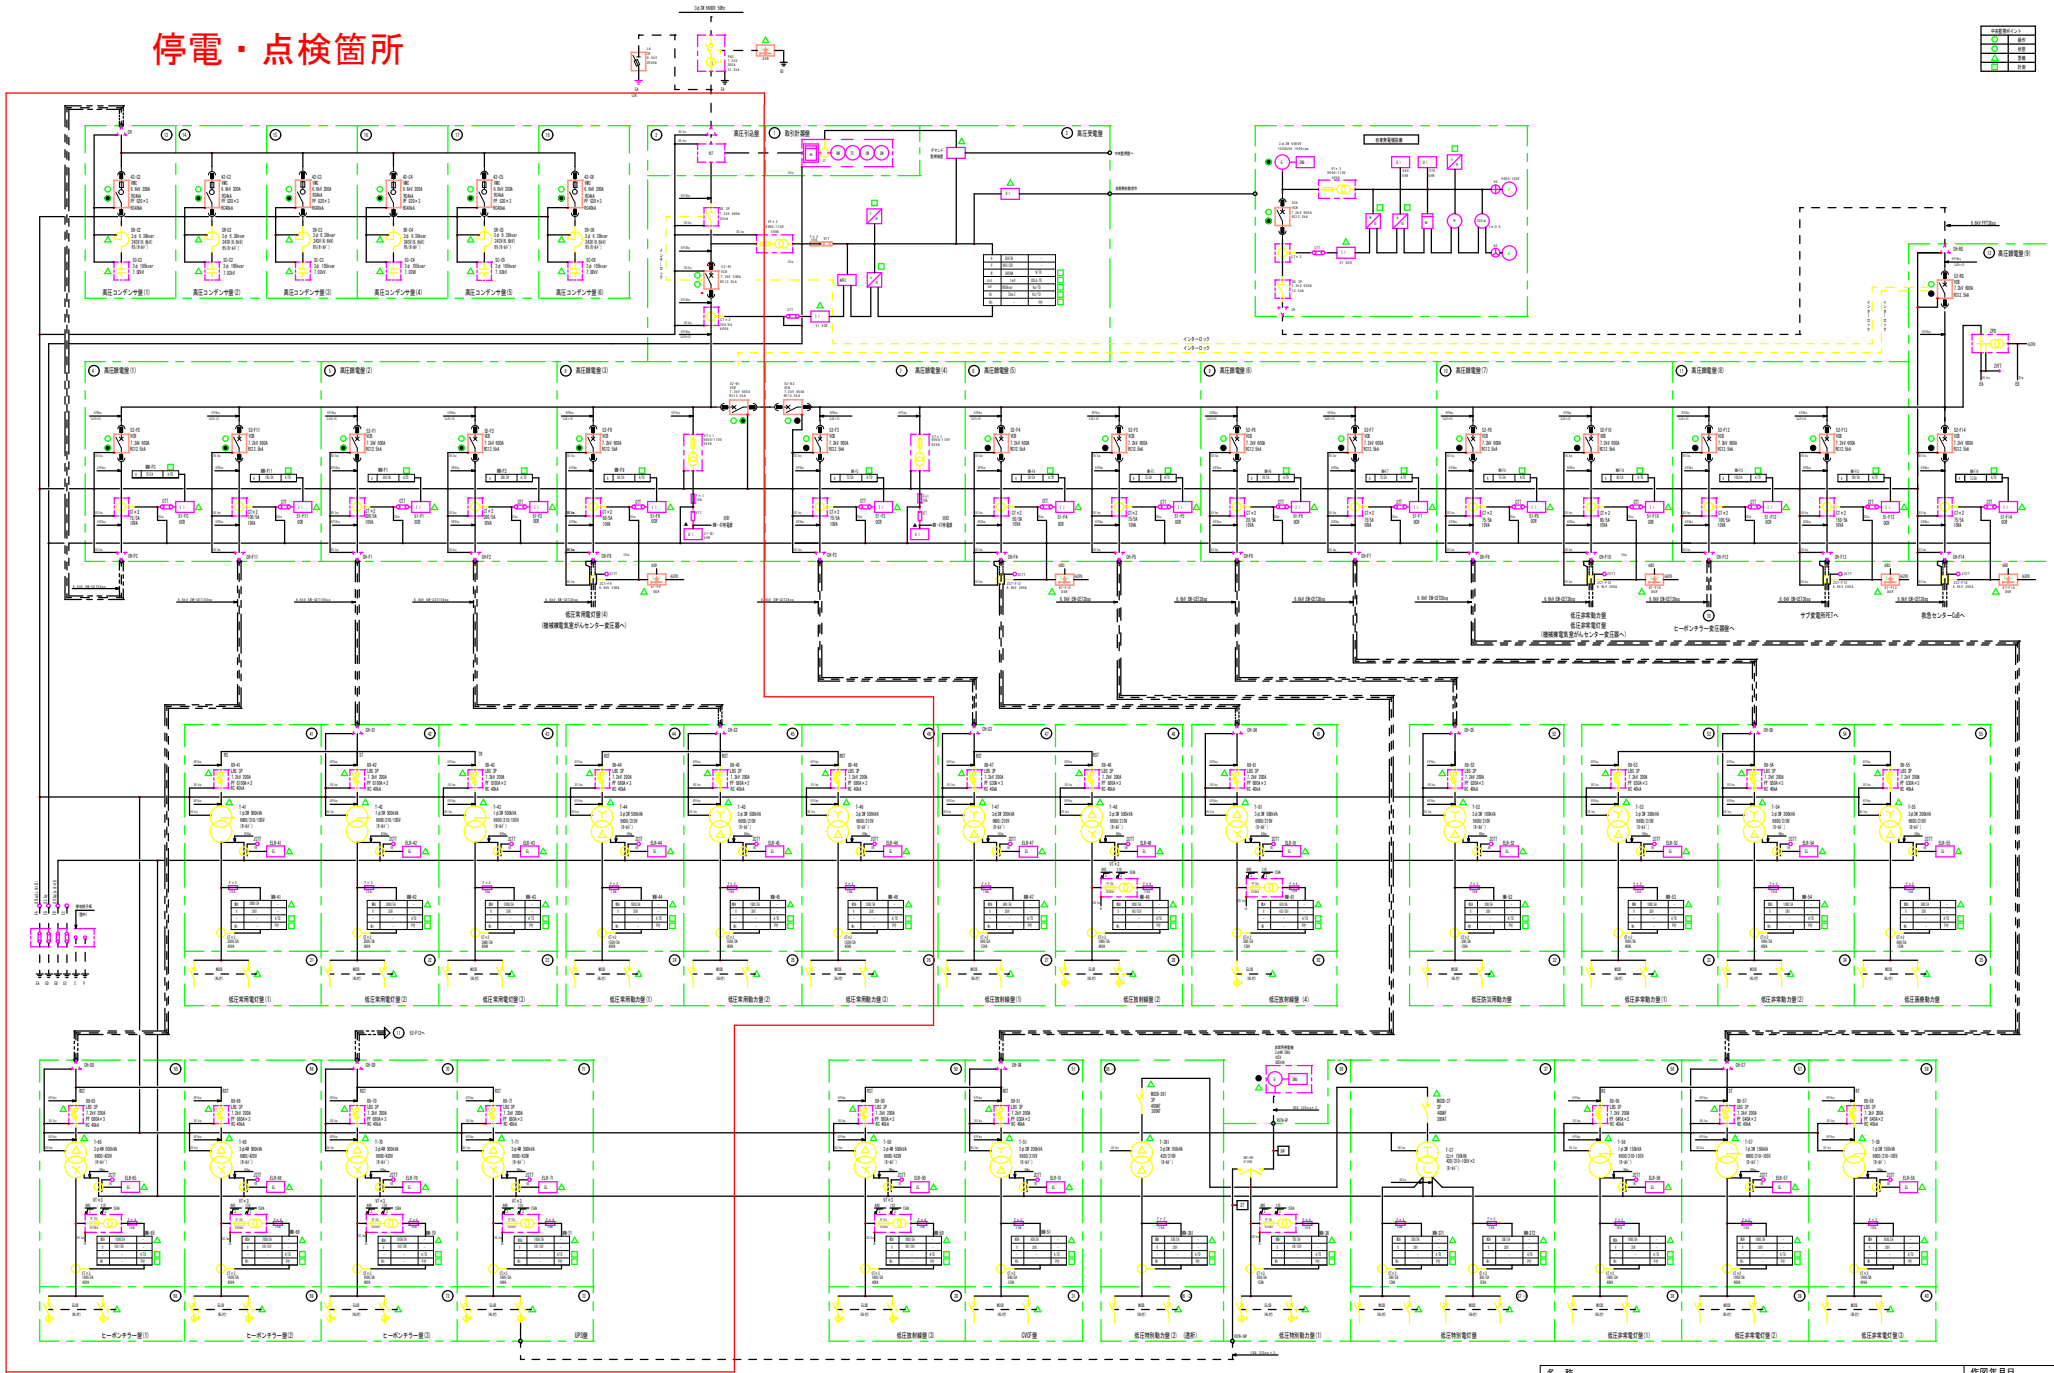

エネセン単線結線図

名称 高圧受変電設備(常用系)点検業務委託		作図年月日
図面名称 エネルギーセンター単線結線図	縮尺	図面番号
発注部署名 茨城県立中央病院		

