


本館手術室屋上防水改修工事設計図

図 面 リ ス ト			
A－00	表紙・図面リスト		
A－01	全体配置図・付近見取り図	A1	1/600
		A3	1/1200
A－02	4階全体平面図	A1	1/150
		A3	1/300
A－03	屋根伏図	A1	1/50
		A3	1/100
A－04	立上り展開図1	A1	1/25
		A3	1/50
A－05	立上り展開図2	A1	1/25
		A3	1/50
A－06	各部詳細図1	A1	1/15
		A3	1/30
A－07	各部詳細図2	A1	1/15
		A3	1/30
A－08	全体仮設計画図（参考図）	A1	1/600
		A3	1/1200
A－09	仮設計画図（参考図）	A1	1/50
		A3	1/100

※今回工事範囲は手術室の屋上のため、機械式固定のアンカー打設時など、
下階の手術室に大きな音や振動が伝わる作業は、原則として土曜日又は日曜日の作業とする。

令和6 年度

茨城県立中央病院

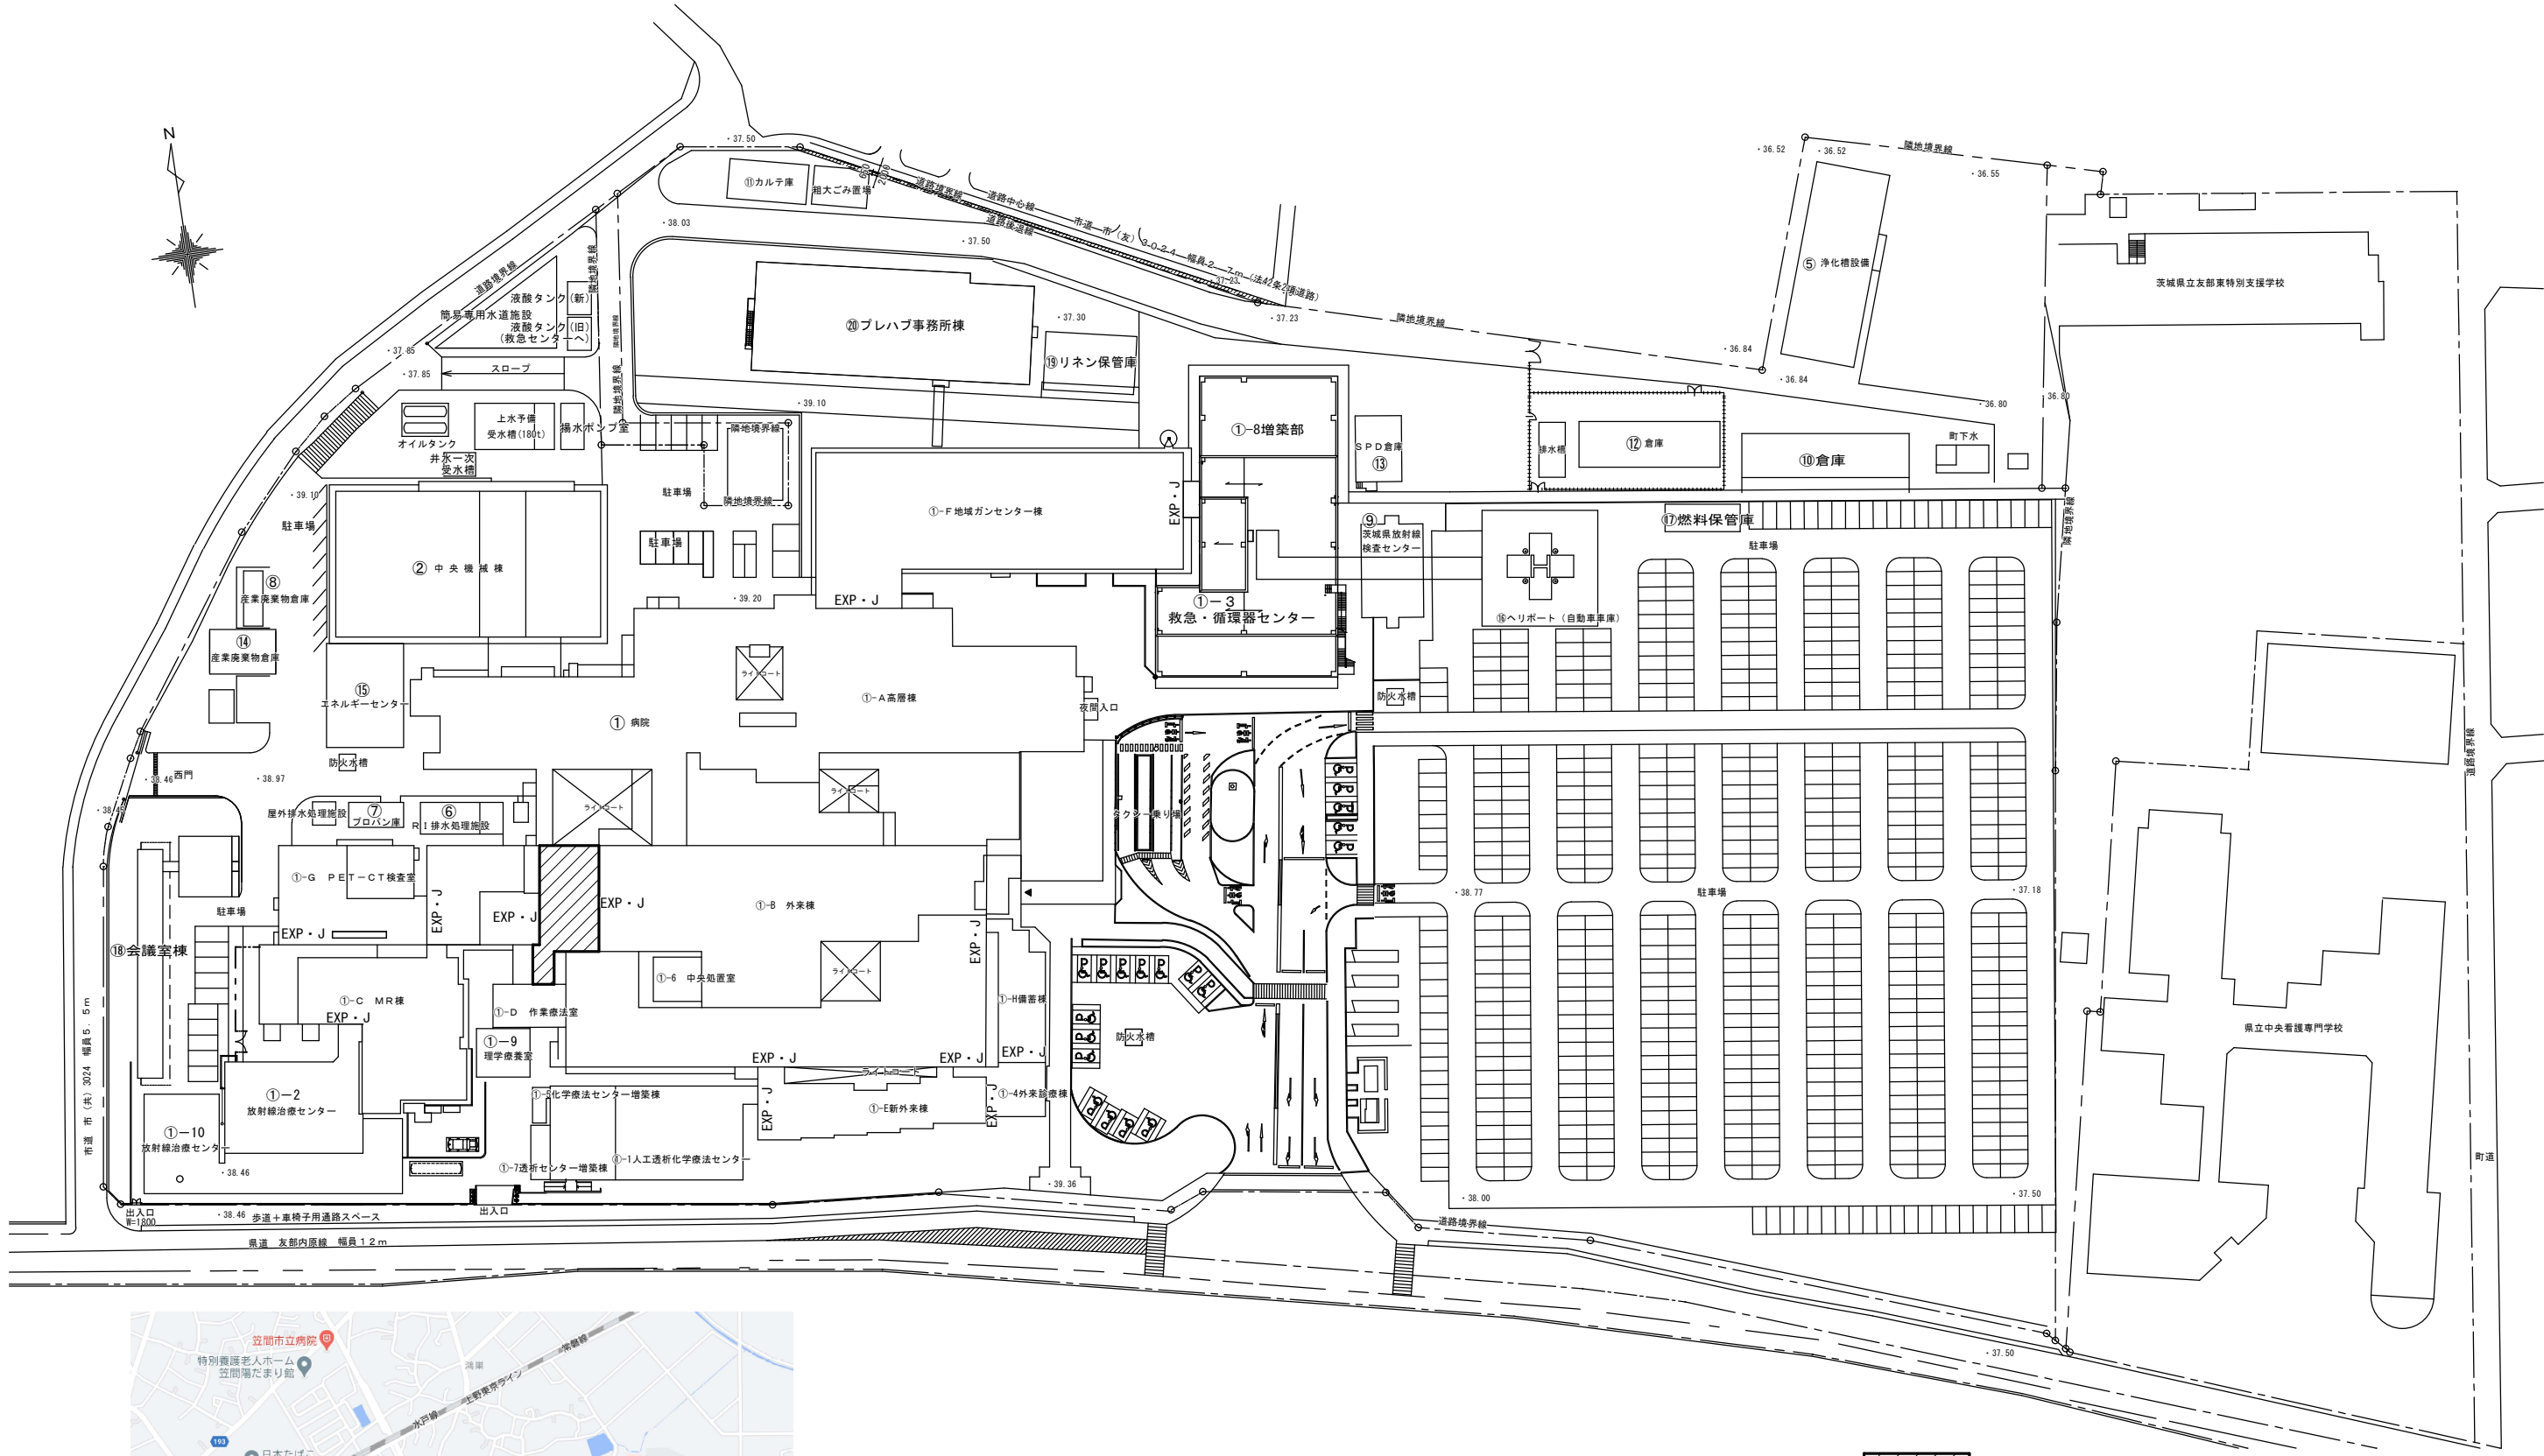


工事箇所


※ 工事車両置場、現場事務所および資材置場エリアについては、監督員と協議の上決定とする。



附近見取図

工事場所
茨城県笠間市鯉淵6528

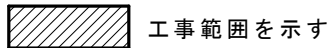

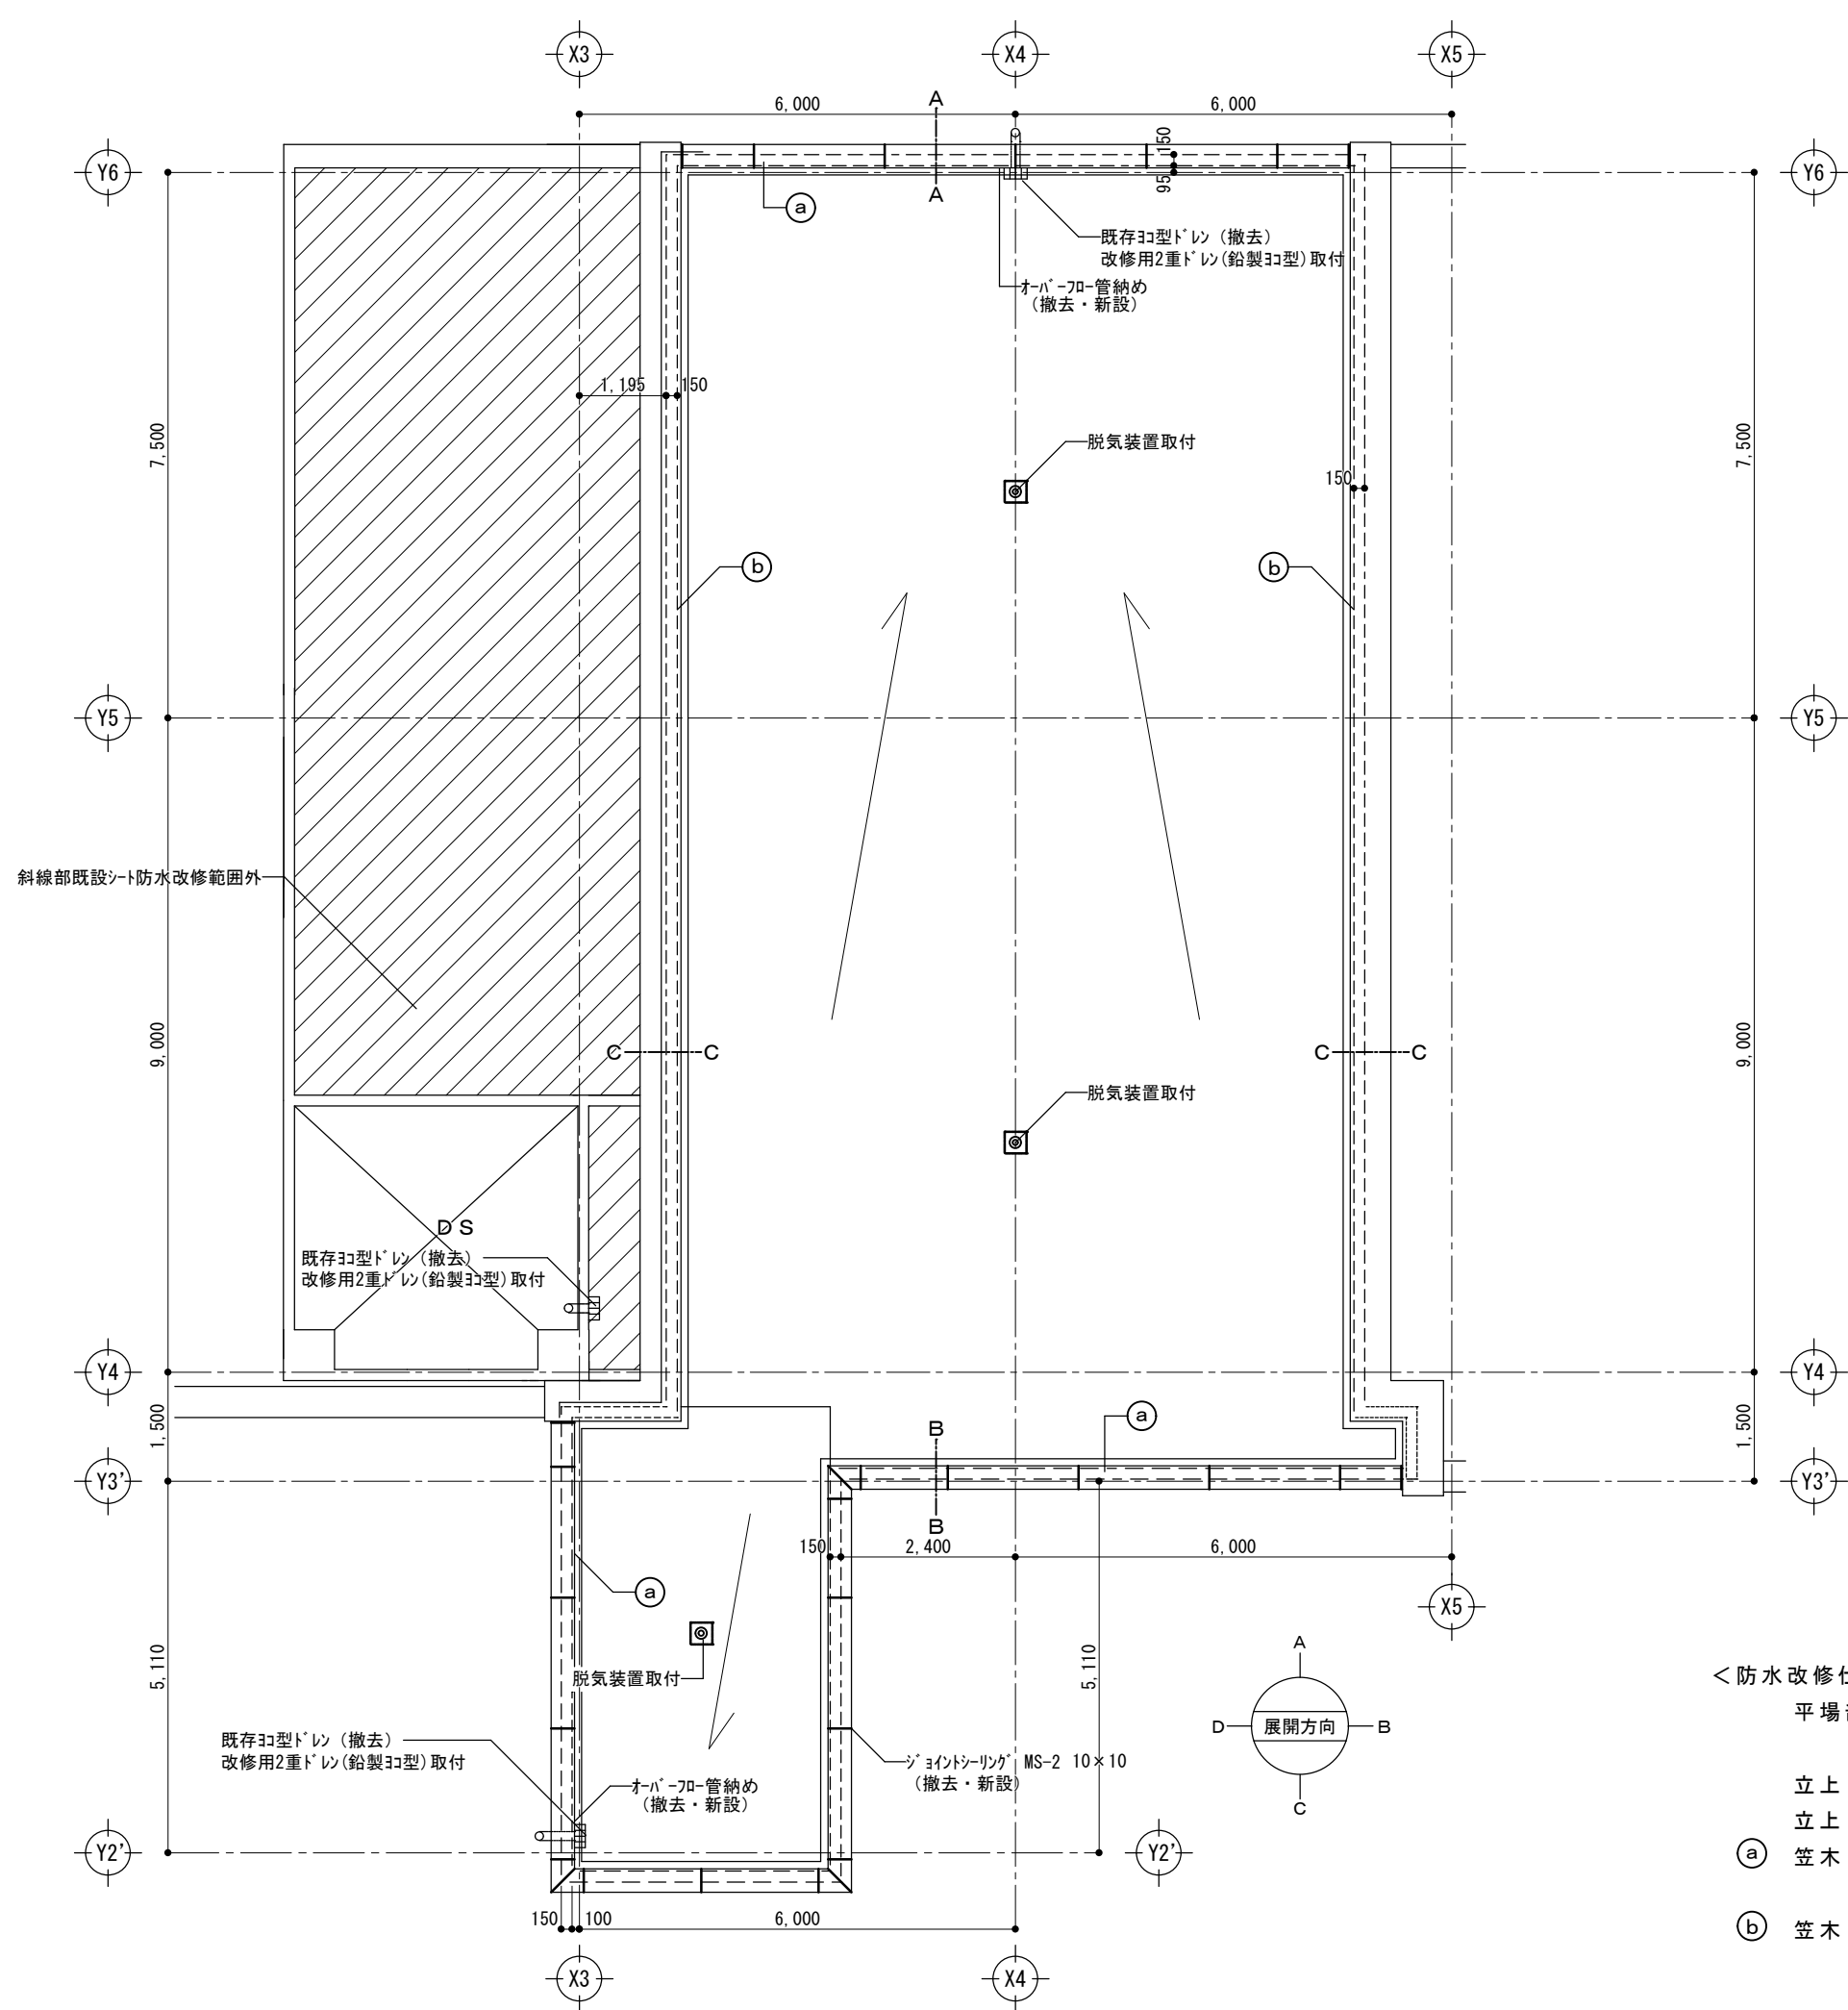

< 防水改修仕様 >




平場部：既存シート防水（S-M2）既設のまま 高圧洗浄 ウレタン塗膜防水機械固定工法（X-1）
：SUS脱気装置（100m²/ヶ所）

立上り部：既存シート防水（S-M2）撤去 高圧洗浄 イポキシ系下地処理の上 ウレタン塗膜防水（X-2）

立上りアコ部：高圧洗浄 クラック補修 イポキシ系下地処理の上 ウレタン塗膜防水防水（X-2）


① 笠木：押出成形セメント板 W=310 高圧洗浄 イポキシ系下地処理の上 ウレタン塗膜防水（X-2）
※ジョイントシーリング MS-2 10×10 すべて撤去・新設

② 笠木：SUS製 EXP・J（取外し・再取付）

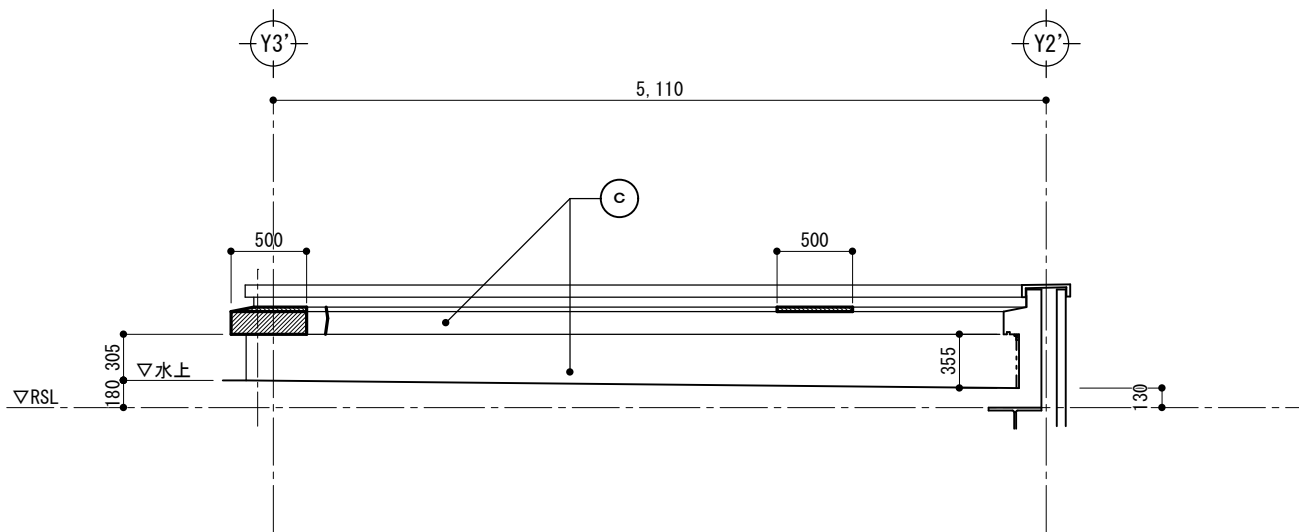
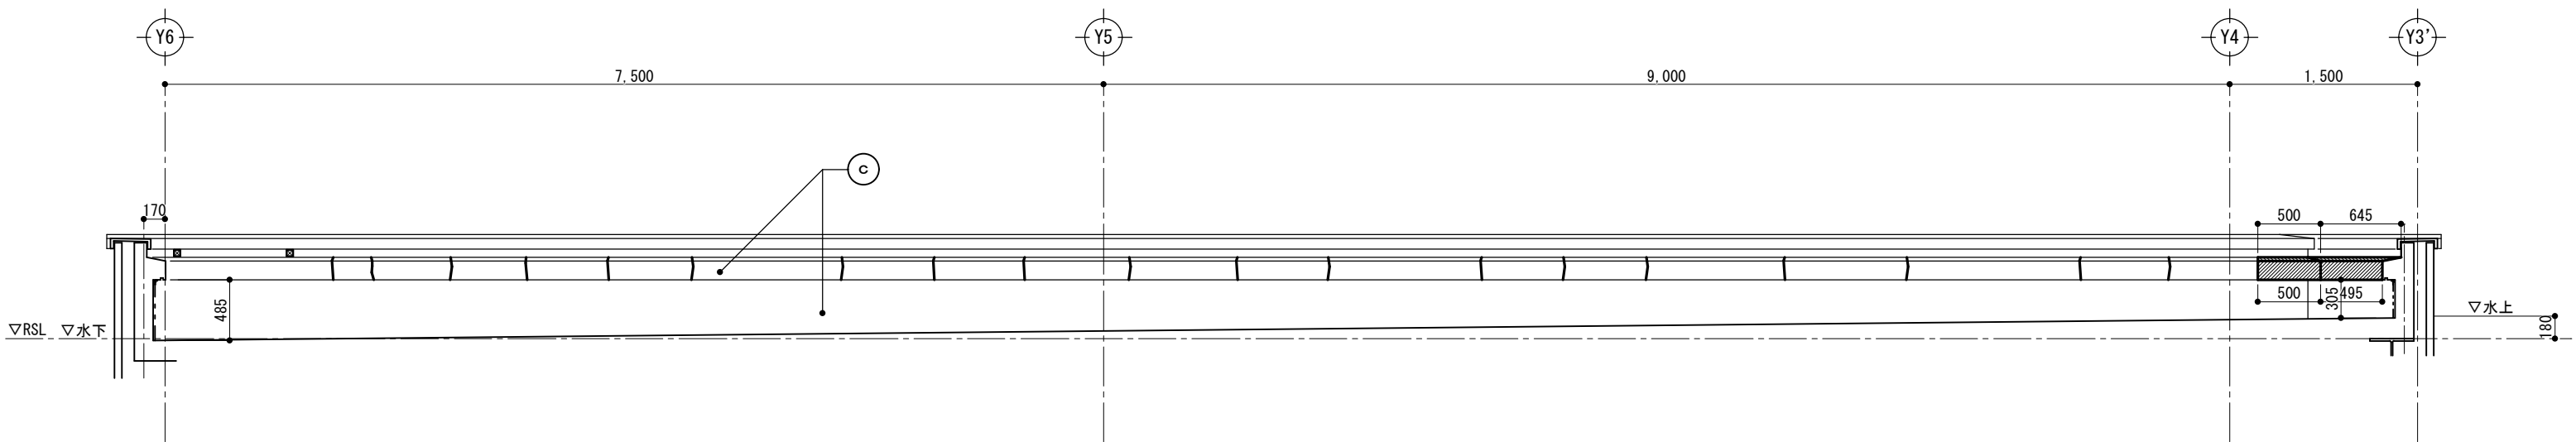
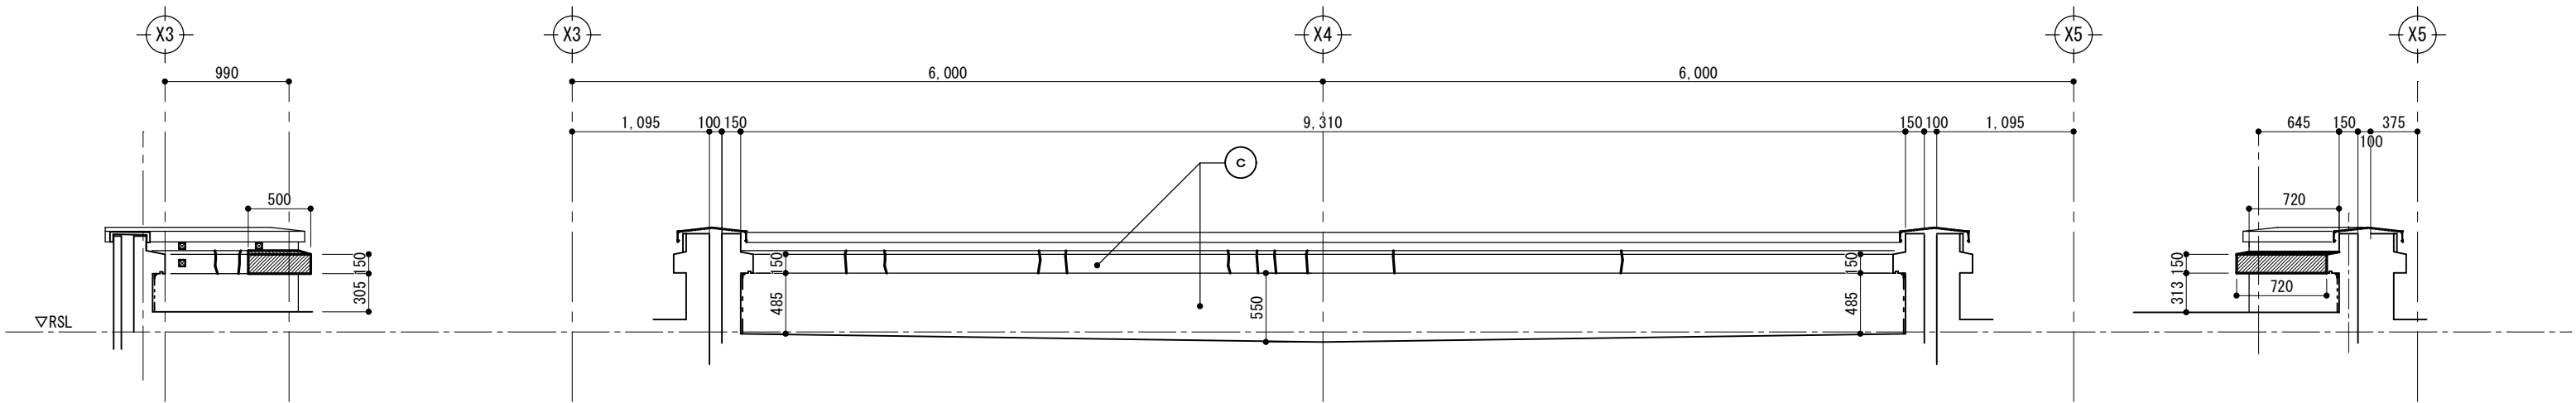


改 修 凡 例	
○C	高圧水洗い エポキシ系下地処理の上 ウレタン塗膜防水 (X-2)
〰	外壁ひび割れ部：ノンカットシール工法 ※特記無キハ1.0mm以上トスル
☒	モルタル欠損部補修：エポキシ樹脂モルタル充填
▨	モルタル浮き部補修：エポキシ樹脂モルタル塗り

※押出成形セメント板笠木ジョイントシーリングは全て撤去新設とする (MS-2 10x10)

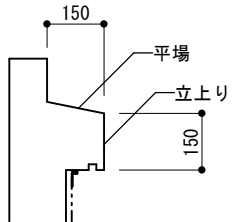



外壁ひび割れ部補修 (ノンカットフィルム工法)				鉄筋露出部補修 50x50x30 (ケレン・防錆・エポキシ樹脂モルタル充填補修)				モルタル浮き部補修 150x20 (浮き部撤去・エポキシ樹脂モルタル成型補修)			
	0.23/ヶ所		長さ m	No.	ヶ所	No.	ヶ所	平場	長さ m	立上り	長さ m
展開A	12		L= 2.76	展開A	3			展開A	L= 1.22	展開A	L= 1.22
展開B	20		L= 4.60	展開B	2			展開B	L= 2.15	展開B	L= 1.50
展開C	4		L= 0.92	展開C	0			展開C	L= 0.50	展開C	L= 0.50
展開D	14		L= 3.22	展開D	0			展開D	L= 0.50	展開D	L= 0.50
<測量>	計		8.50 m	<測量>	計		5 ヶ所	<測量>	計		8.09 m

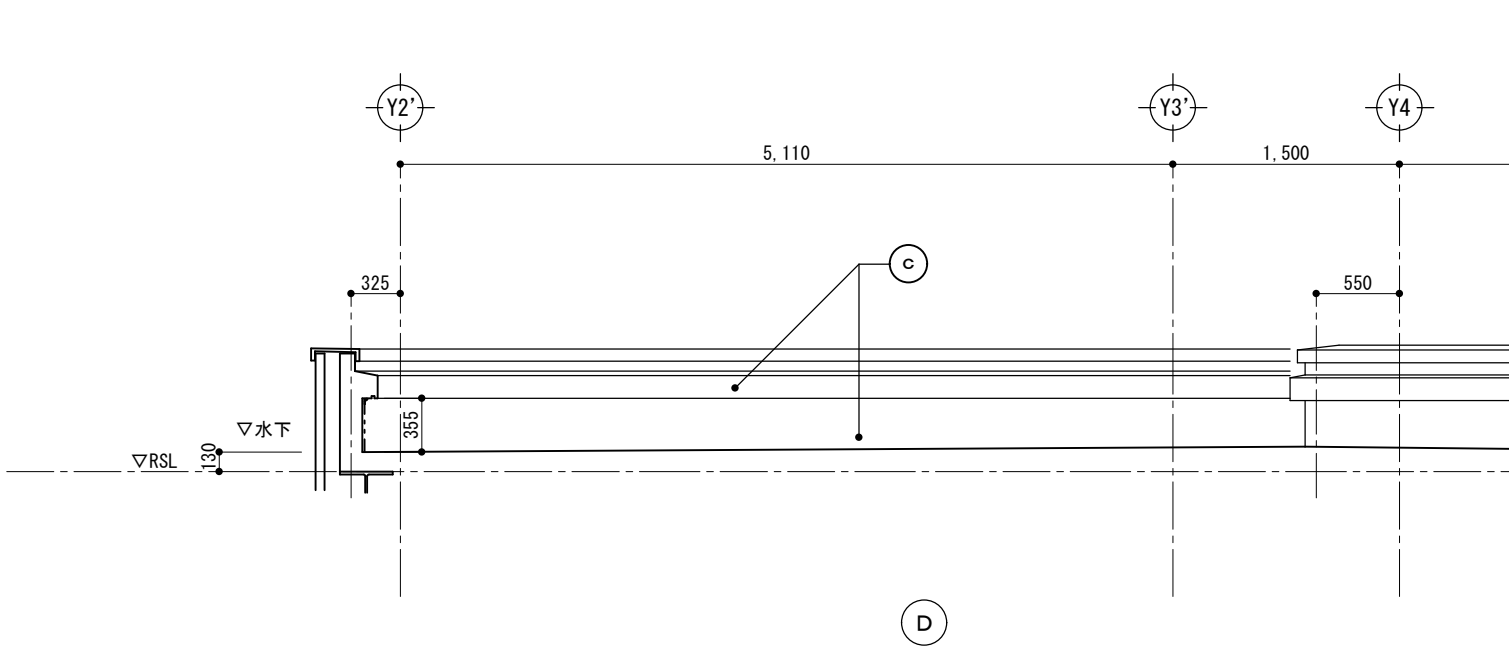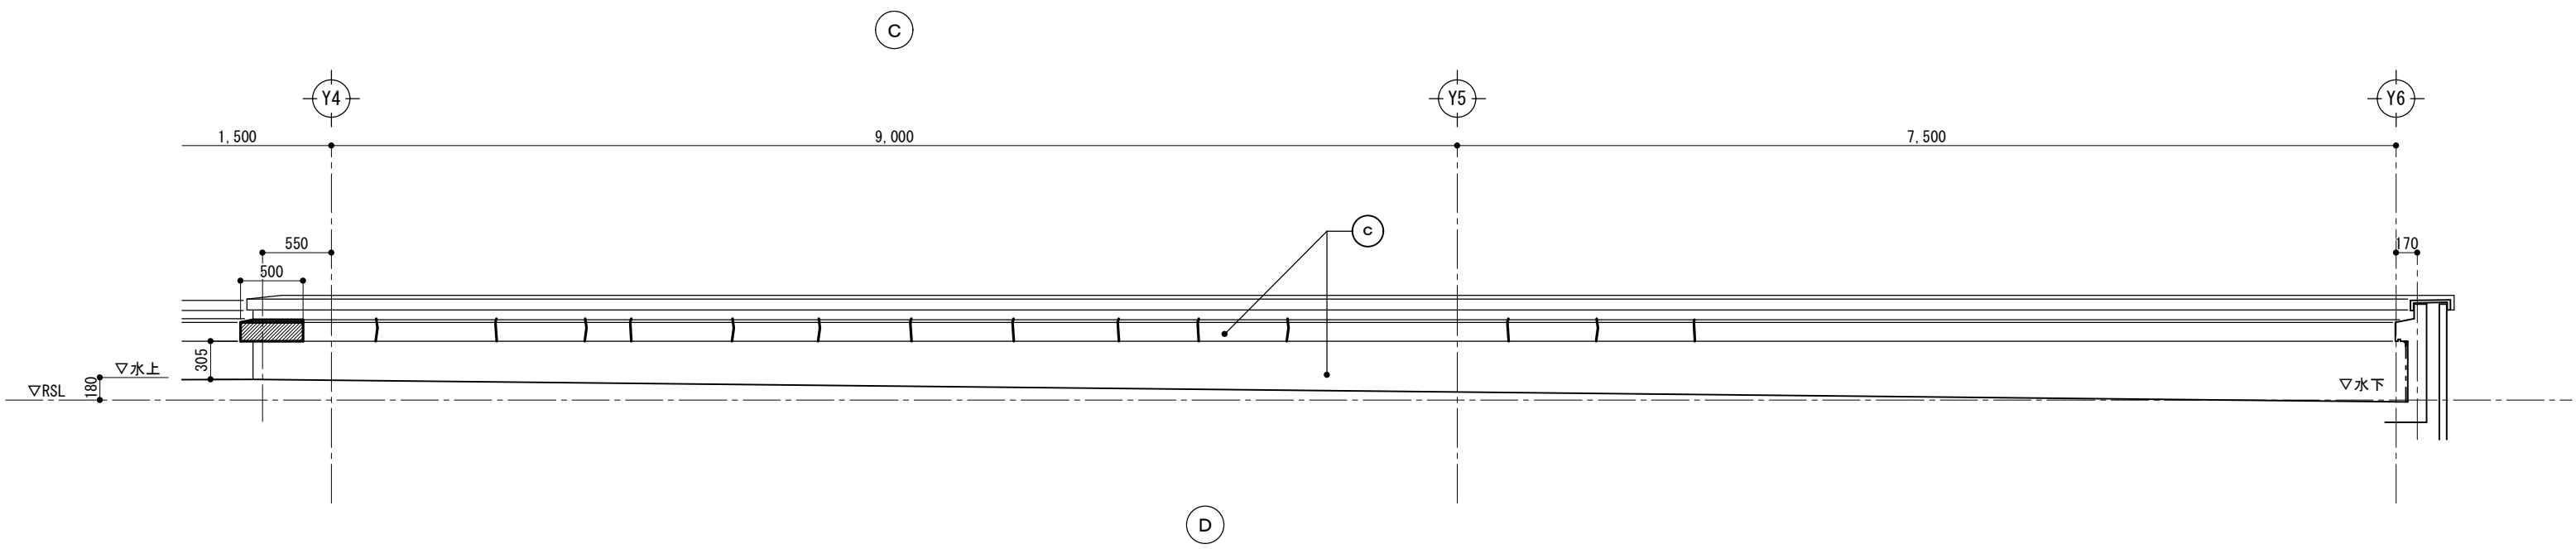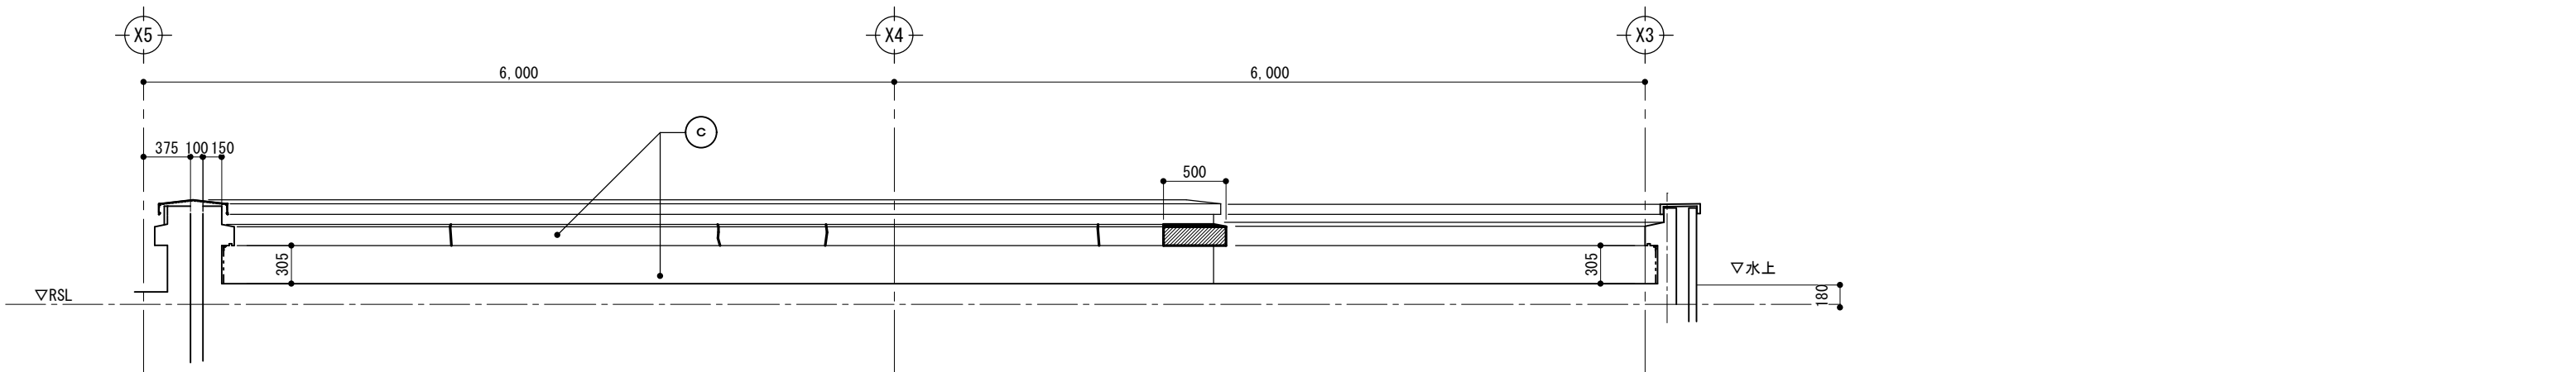


改 修 凡 例	
Ⓒ	高圧水洗い エポキシ系下地処理の上 ウレタン塗膜防水 (X-2)
	外壁ひび割れ部：ノンカットシール工法 ※特記無キハ1.0mm以上トスル
	モルタル欠損部補修：エポキシ樹脂モルタル充填
	モルタル浮き部補修：エポキシ樹脂モルタル塗り

※押出成形セメント板笠木ジョイントシーリングは全て撤去新設とする (MS-2 10x10)

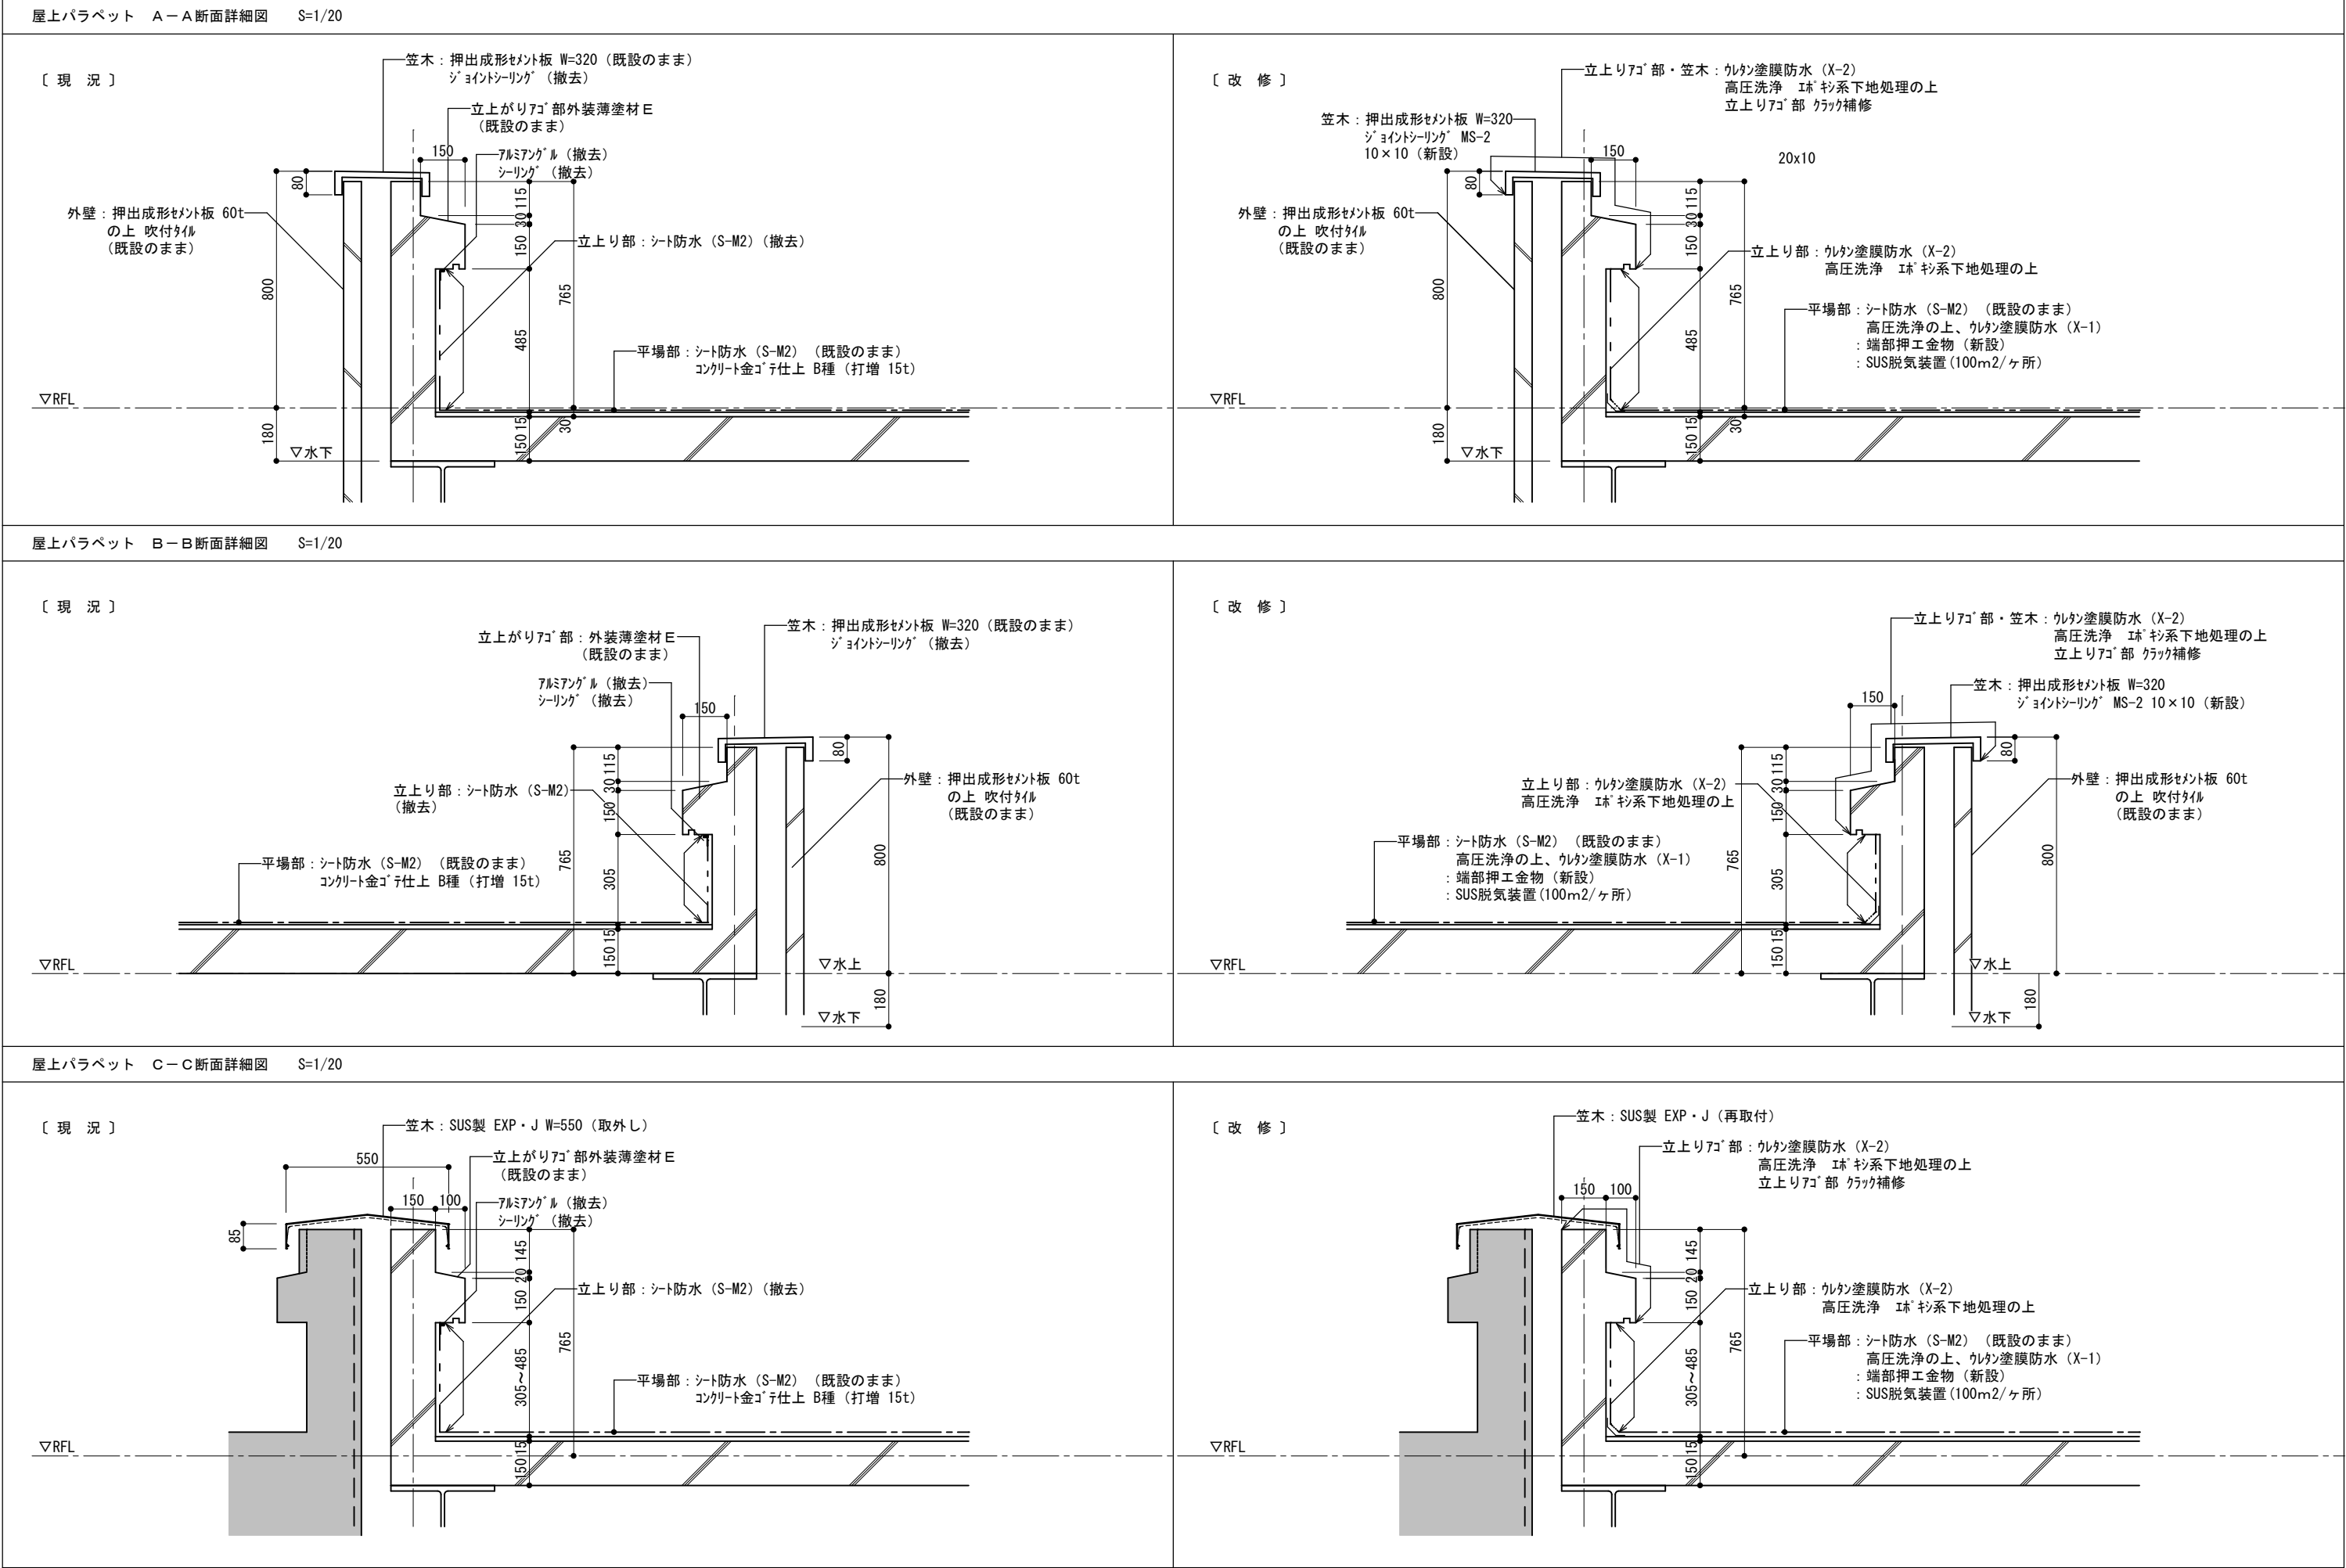


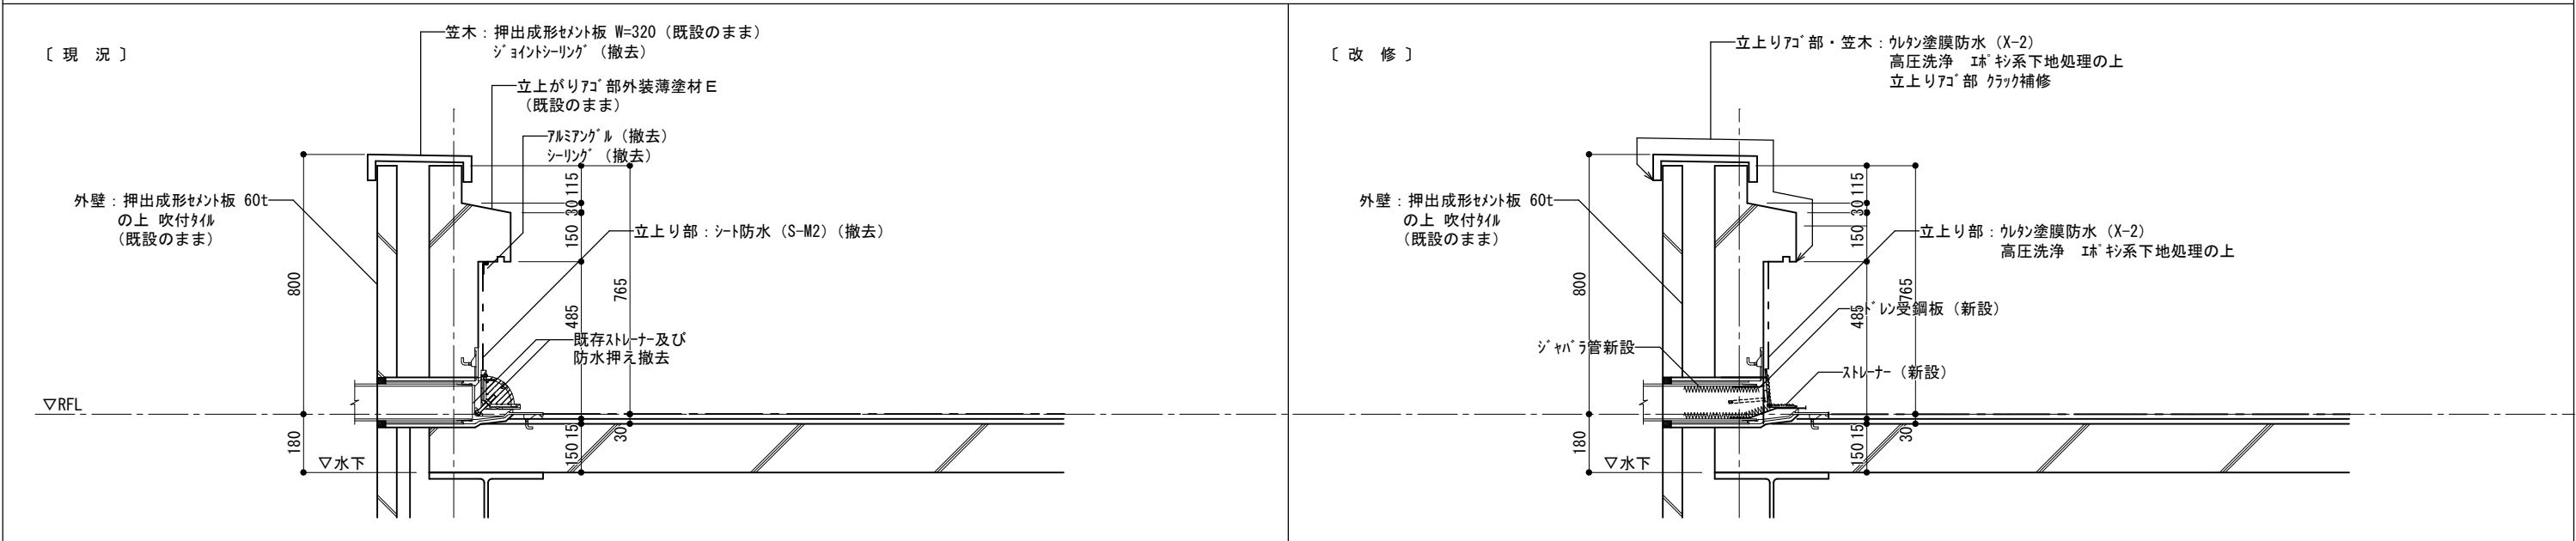

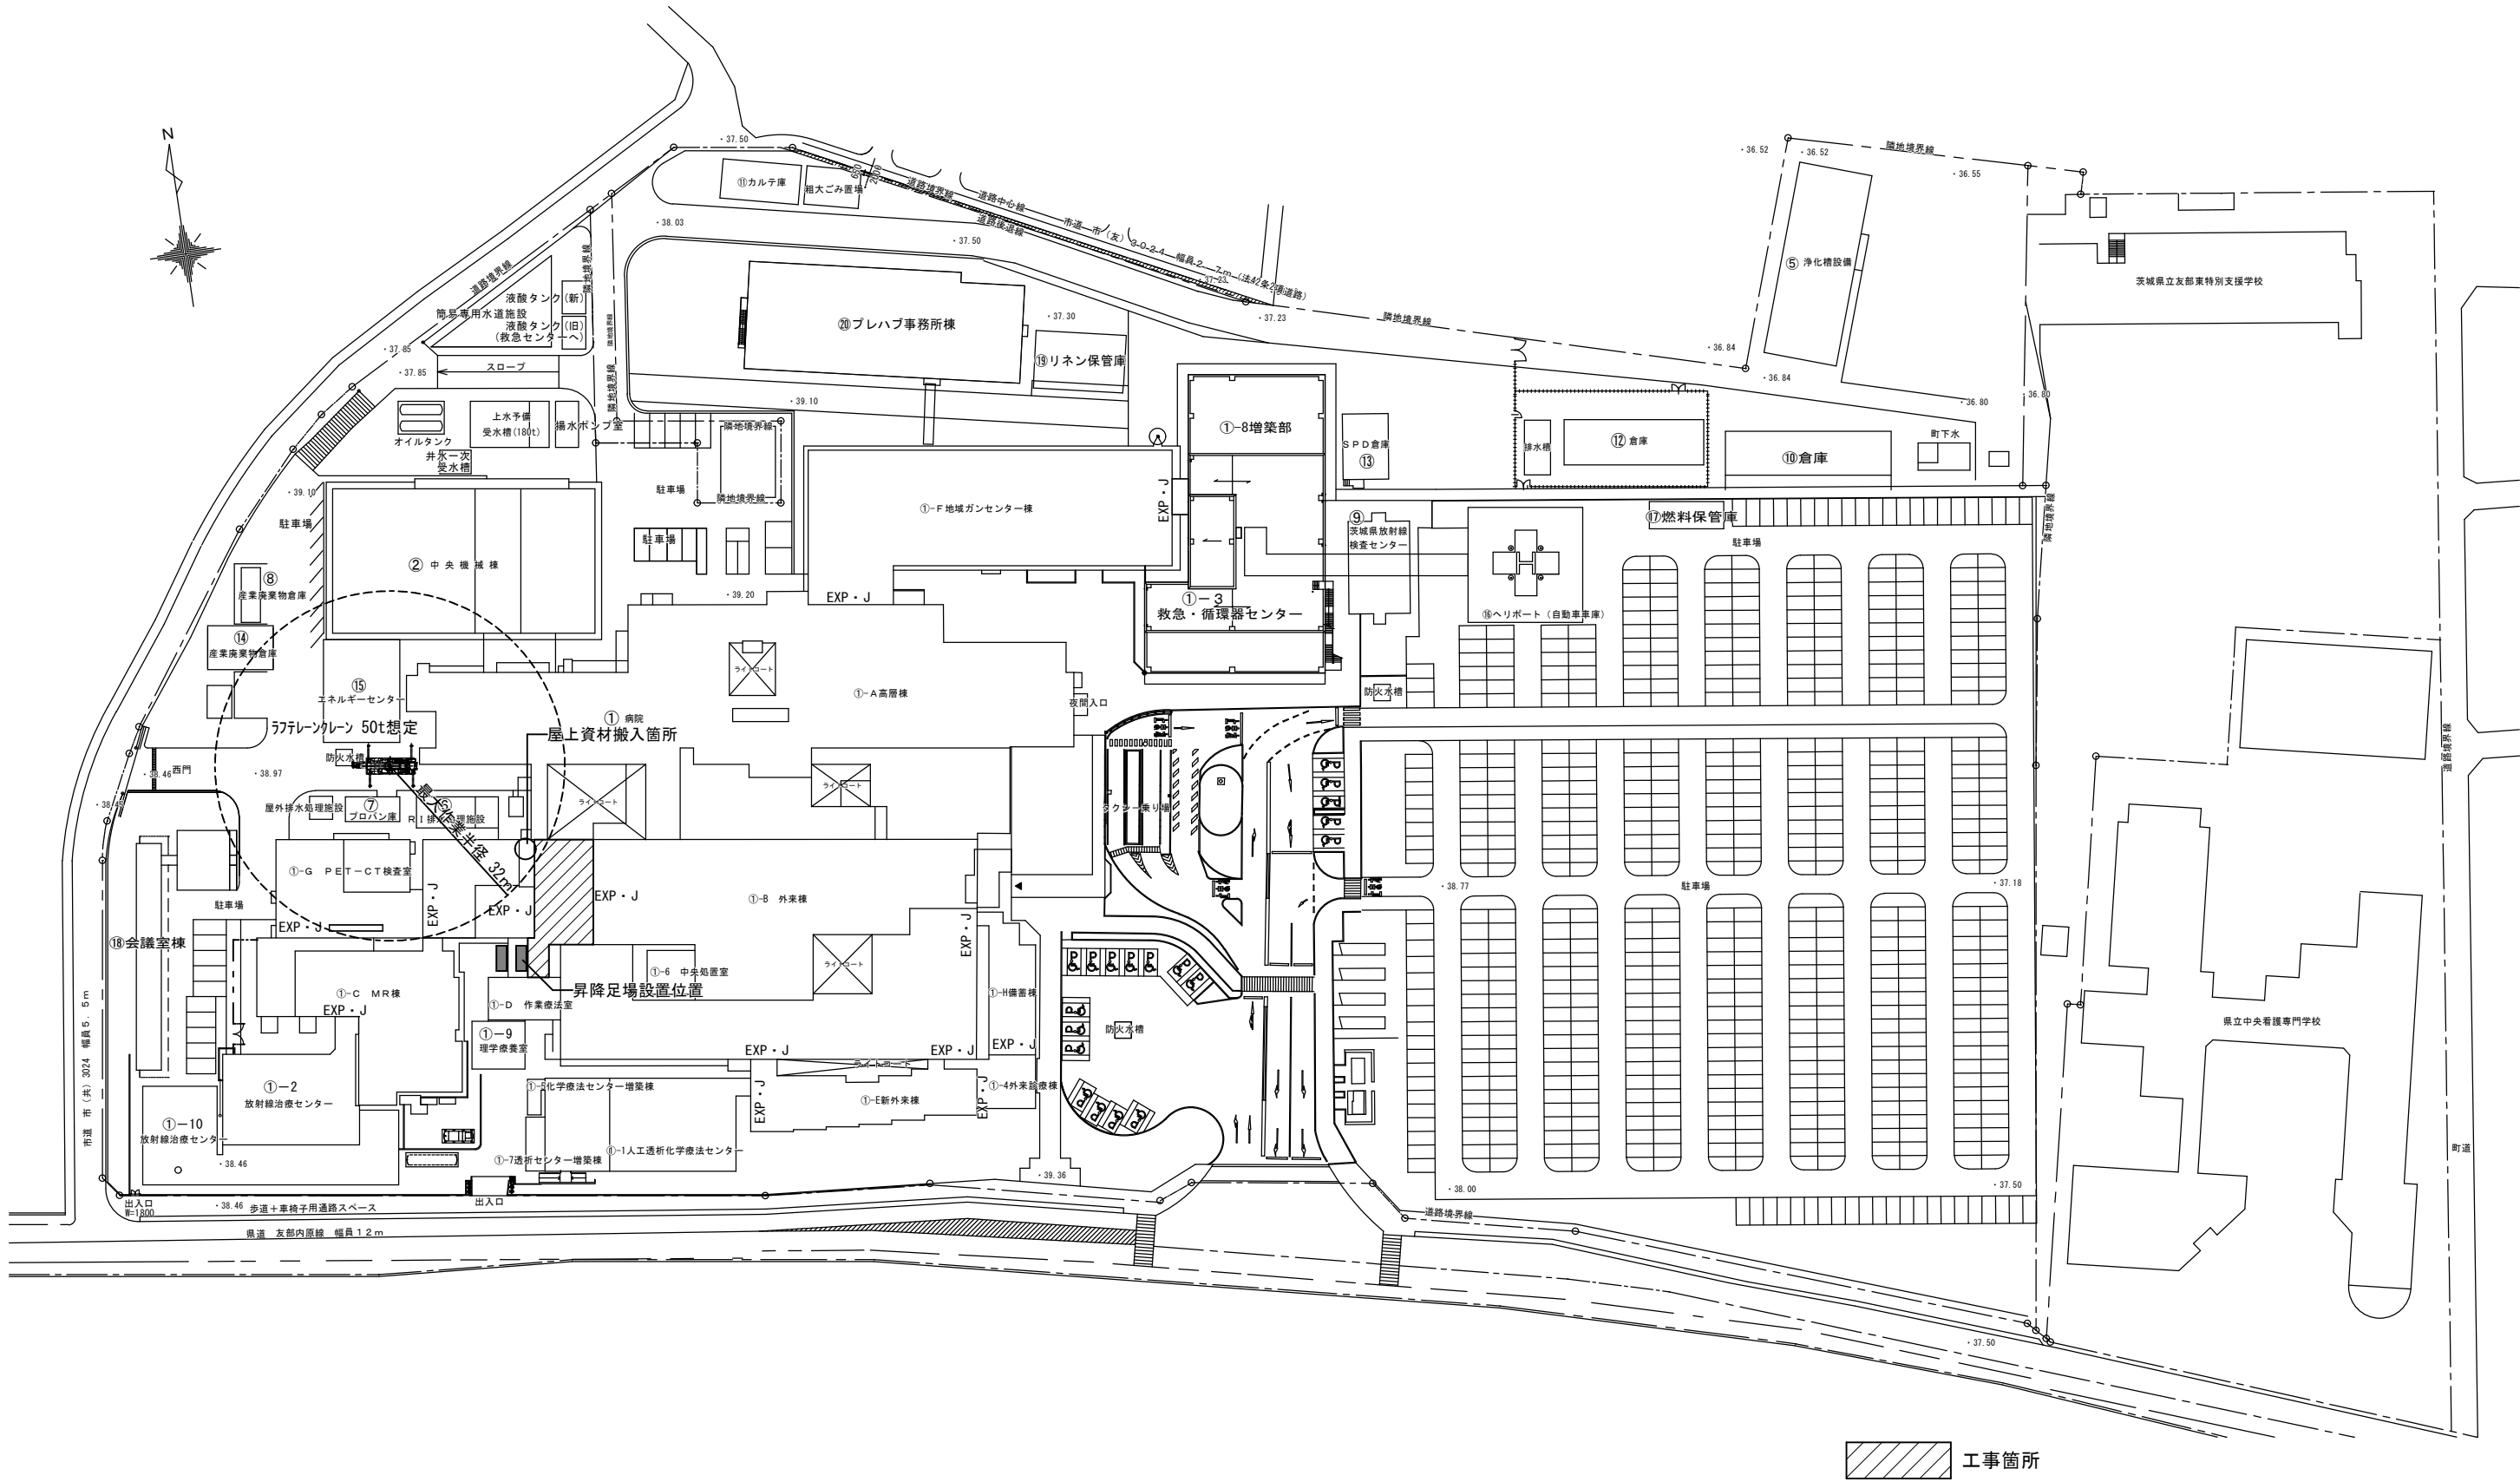


工事箇所


※ 工事車両置場、現場事務所および資材置場エリアについては、監督員と協議の上決定とする。

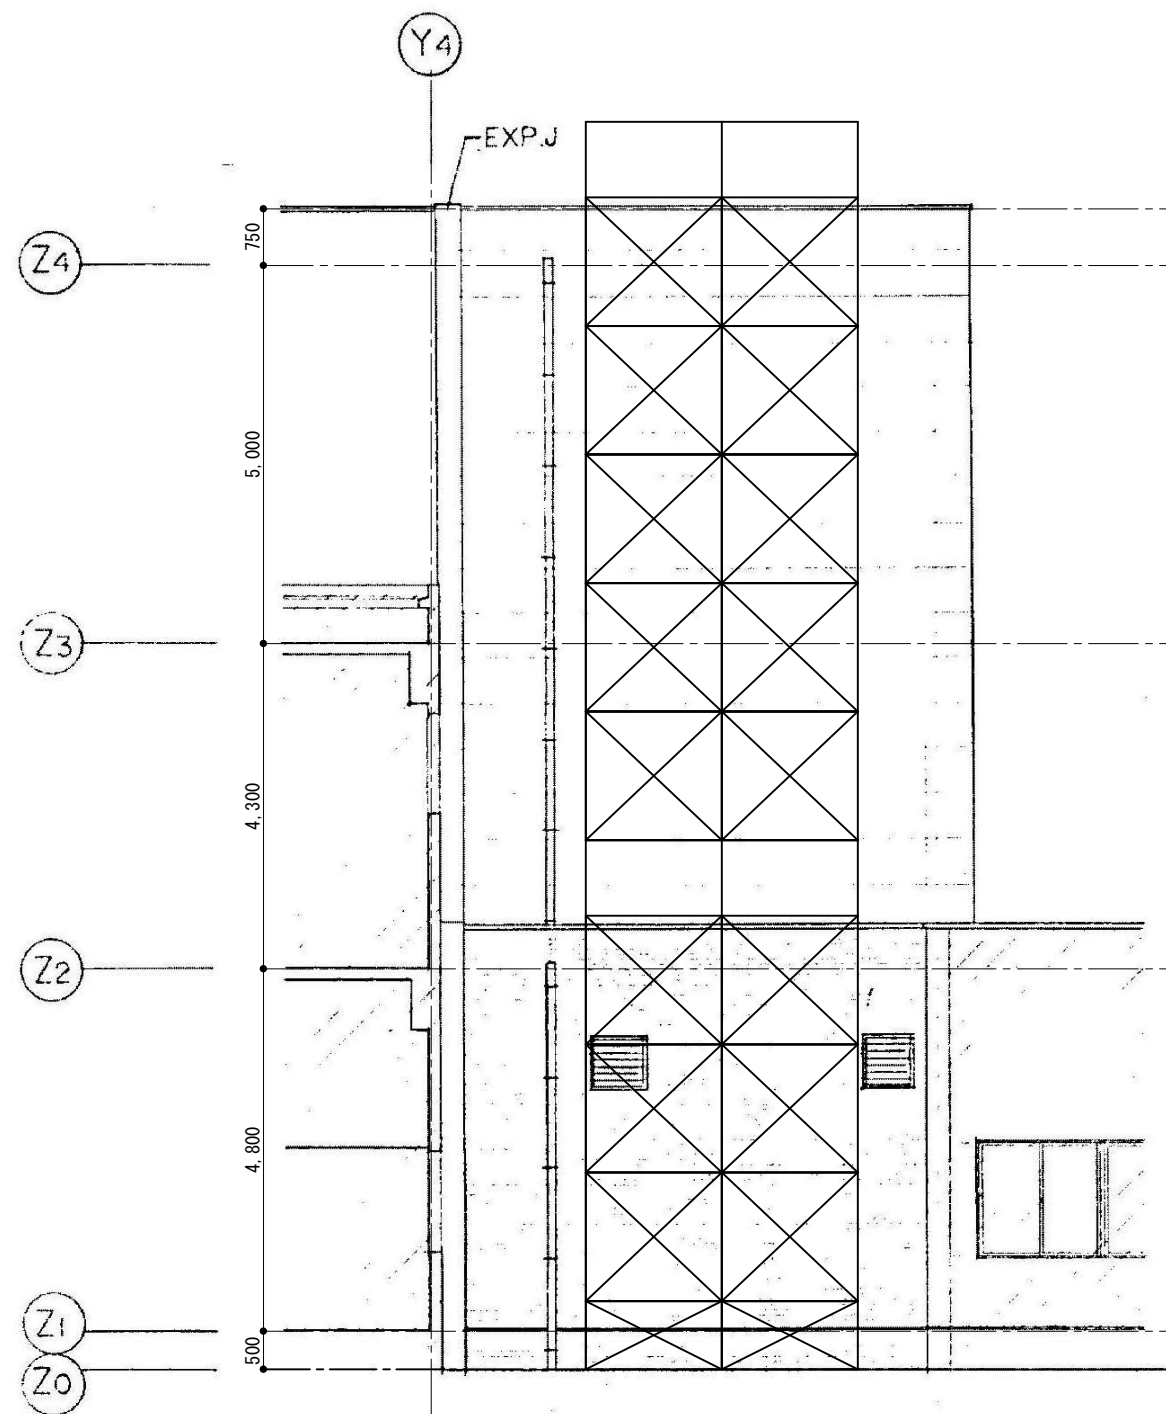

西側立面図 1/100

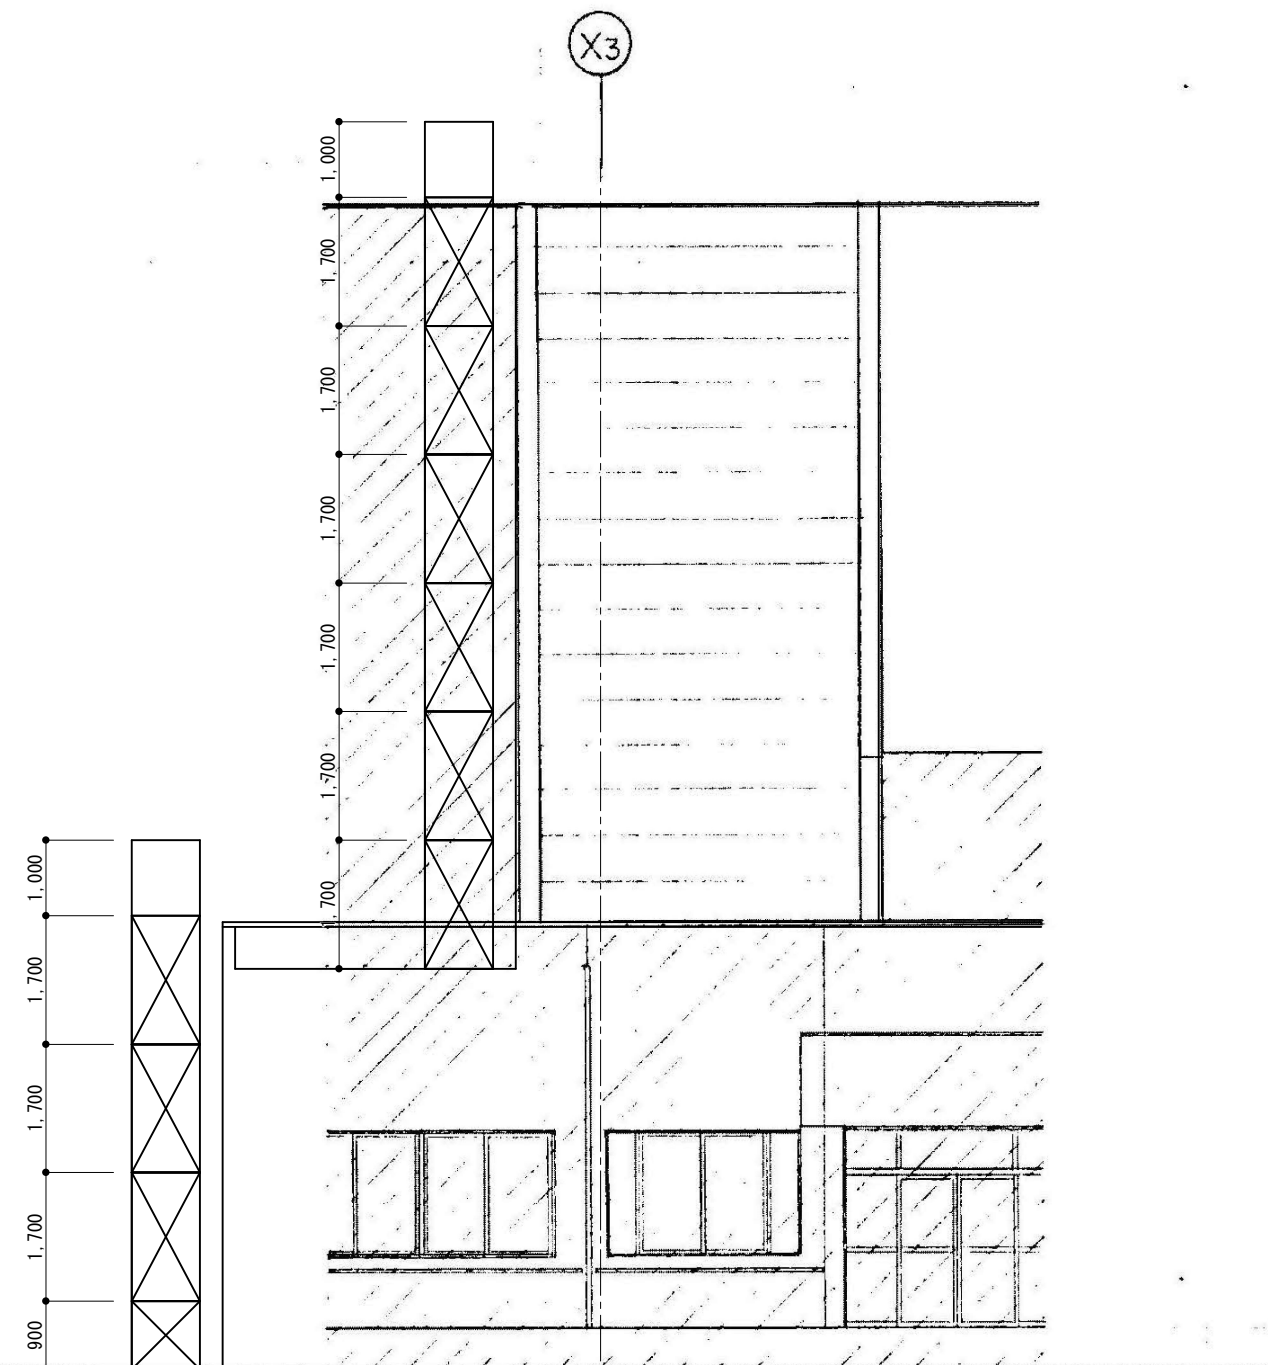

南側立面図 1/100

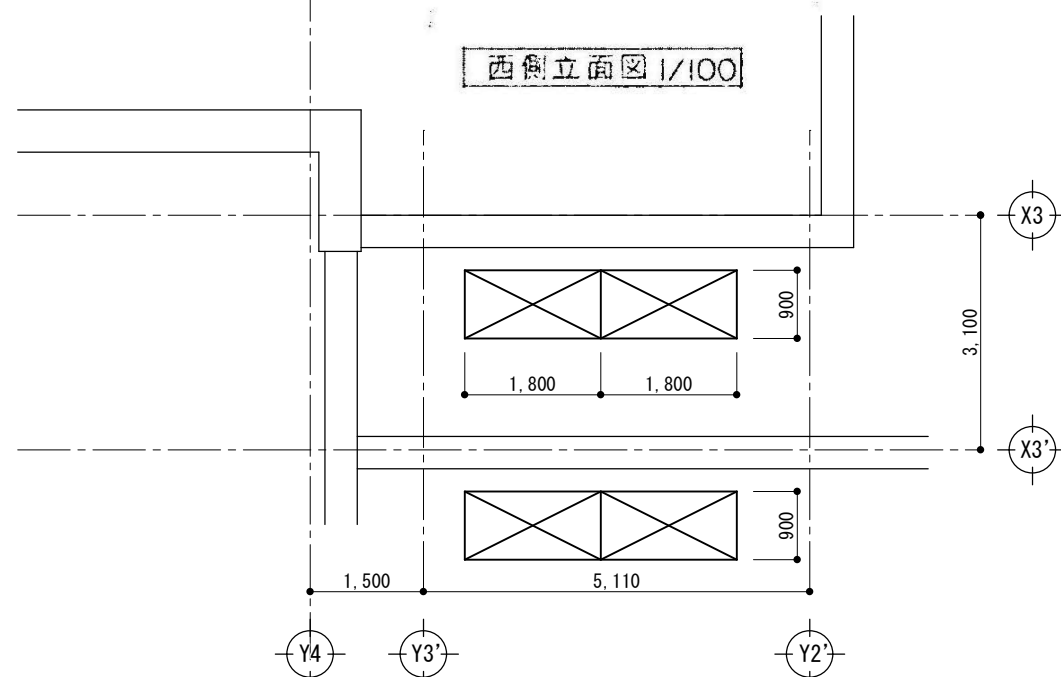

<足場仕様>
 枠組本足場 W=900
 手すり先行工法