



無停電電源装置他蓄電池更新工事

実施設計図

図面リスト								
図面番号	建 築	縮 尺						
	表紙・図面リスト	――						
E-01	全体配置図	1/700						
E-02	中央機械棟 1 階 平面図	1/100						

令和 7 年

茨城県立中央病院

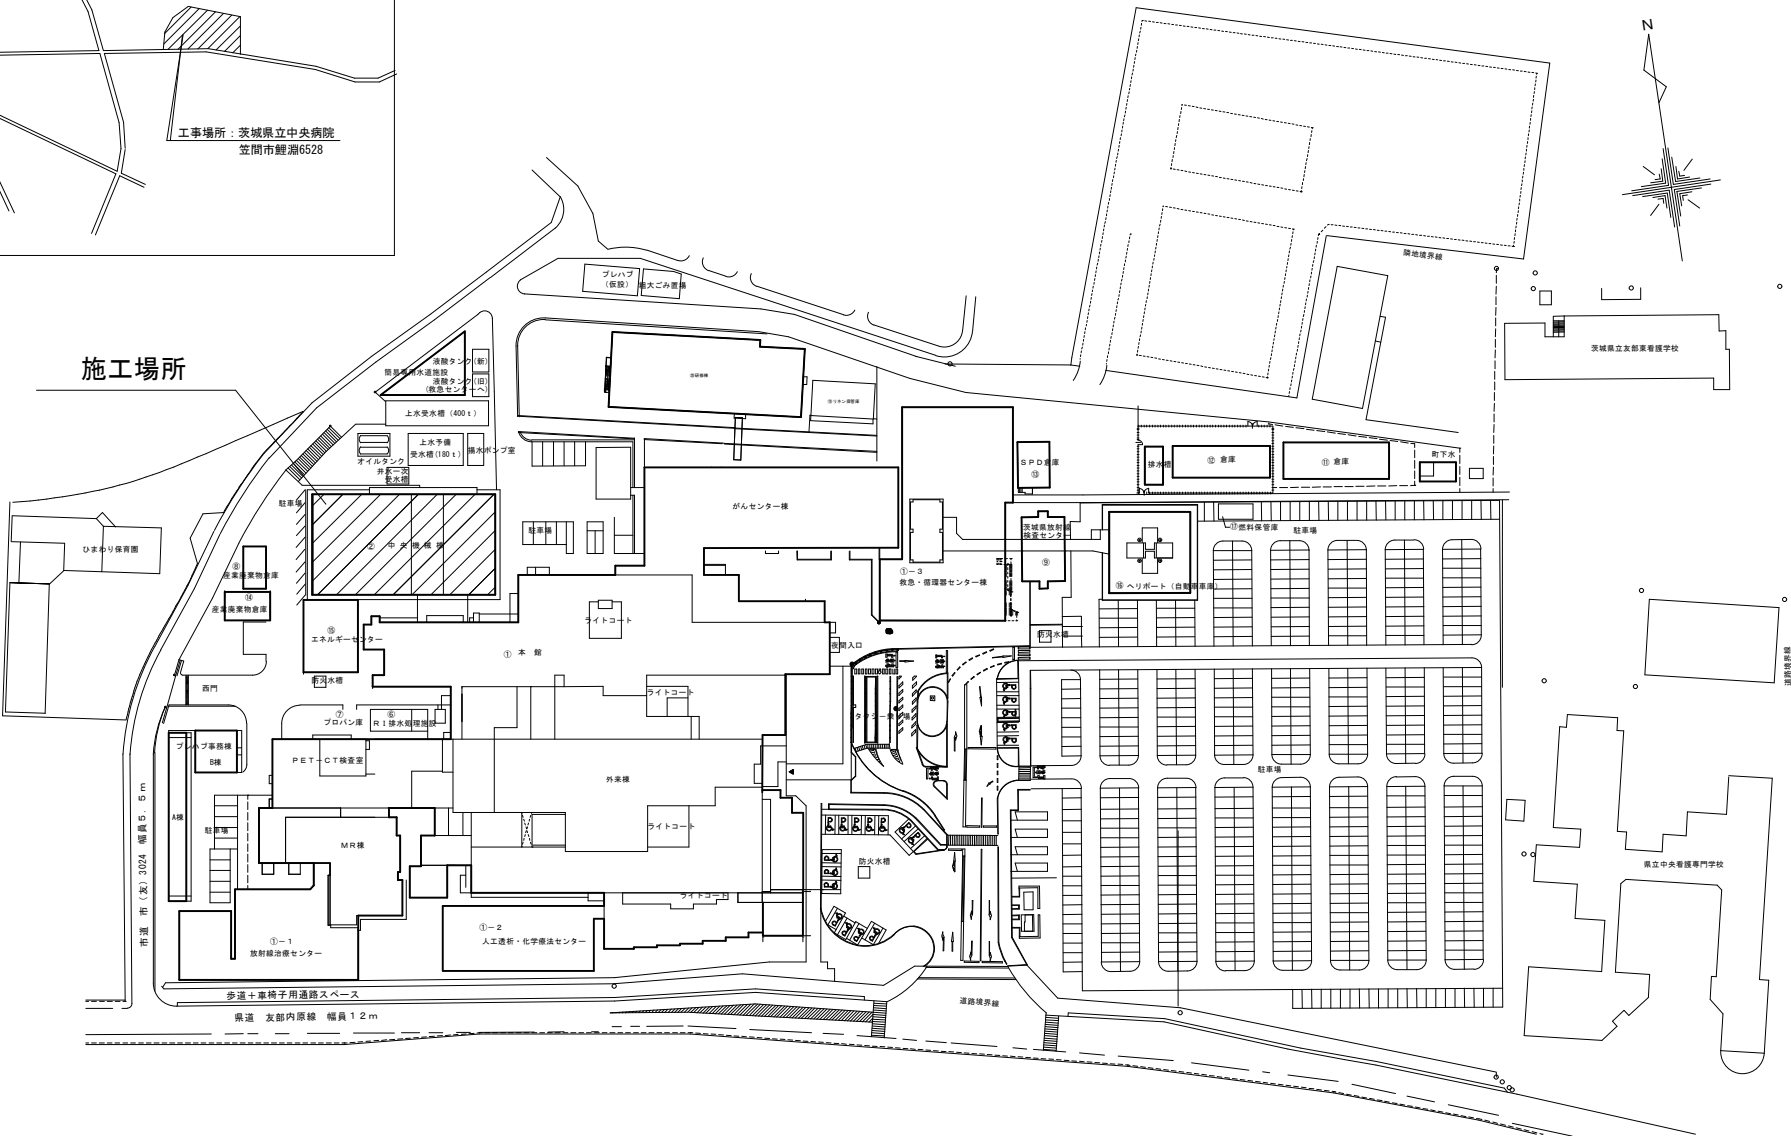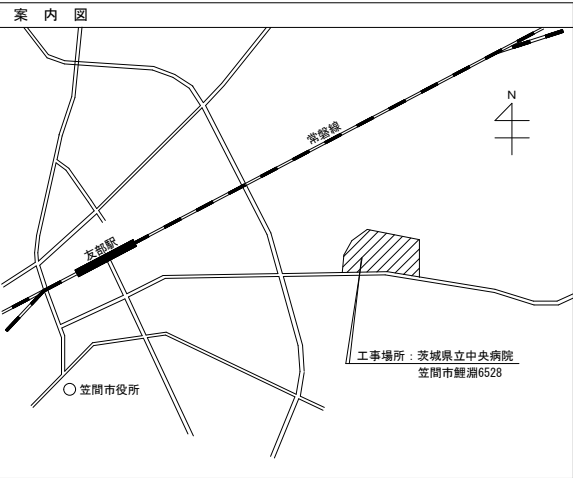

					設計者			工事名称	無停電電源装置他電気更新工事	図面番号
					構造	電気	機械	図面名称	全体配置図	E-01
					作図日	縮尺	A1 1:700 A3 1:1400			



工事対象

①	UPS
②	出力分岐盤
③	入出力切替盤
④	蓄電池盤
⑤	バイパス入力切替 100kVA用
⑥	入力切替 50kVA用
⑦	蓄電池盤
⑧	UPS
⑨	入出力盤
⑩	出力切替盤
⑪	蓄電池設備 (制御電源用)

UP300-12R 21個 (126セル) 1組更新
MSJ-100-6×18個
DC108V 100Ah/10HR 更新

