


植栽管理業務委託

令和 7 年度

茨城県立中央病院


図 面 リ ス ト							
	A－0	表紙	N S				
	A－1	図面リスト	N S				
	A－2	全体配置図	1／600				
	A－3	植栽配置図（高木）	1／600				
	A－4	植栽配置図（寄植）	1／600				
	A－5	植栽配置図（生垣玉物）	1／600				

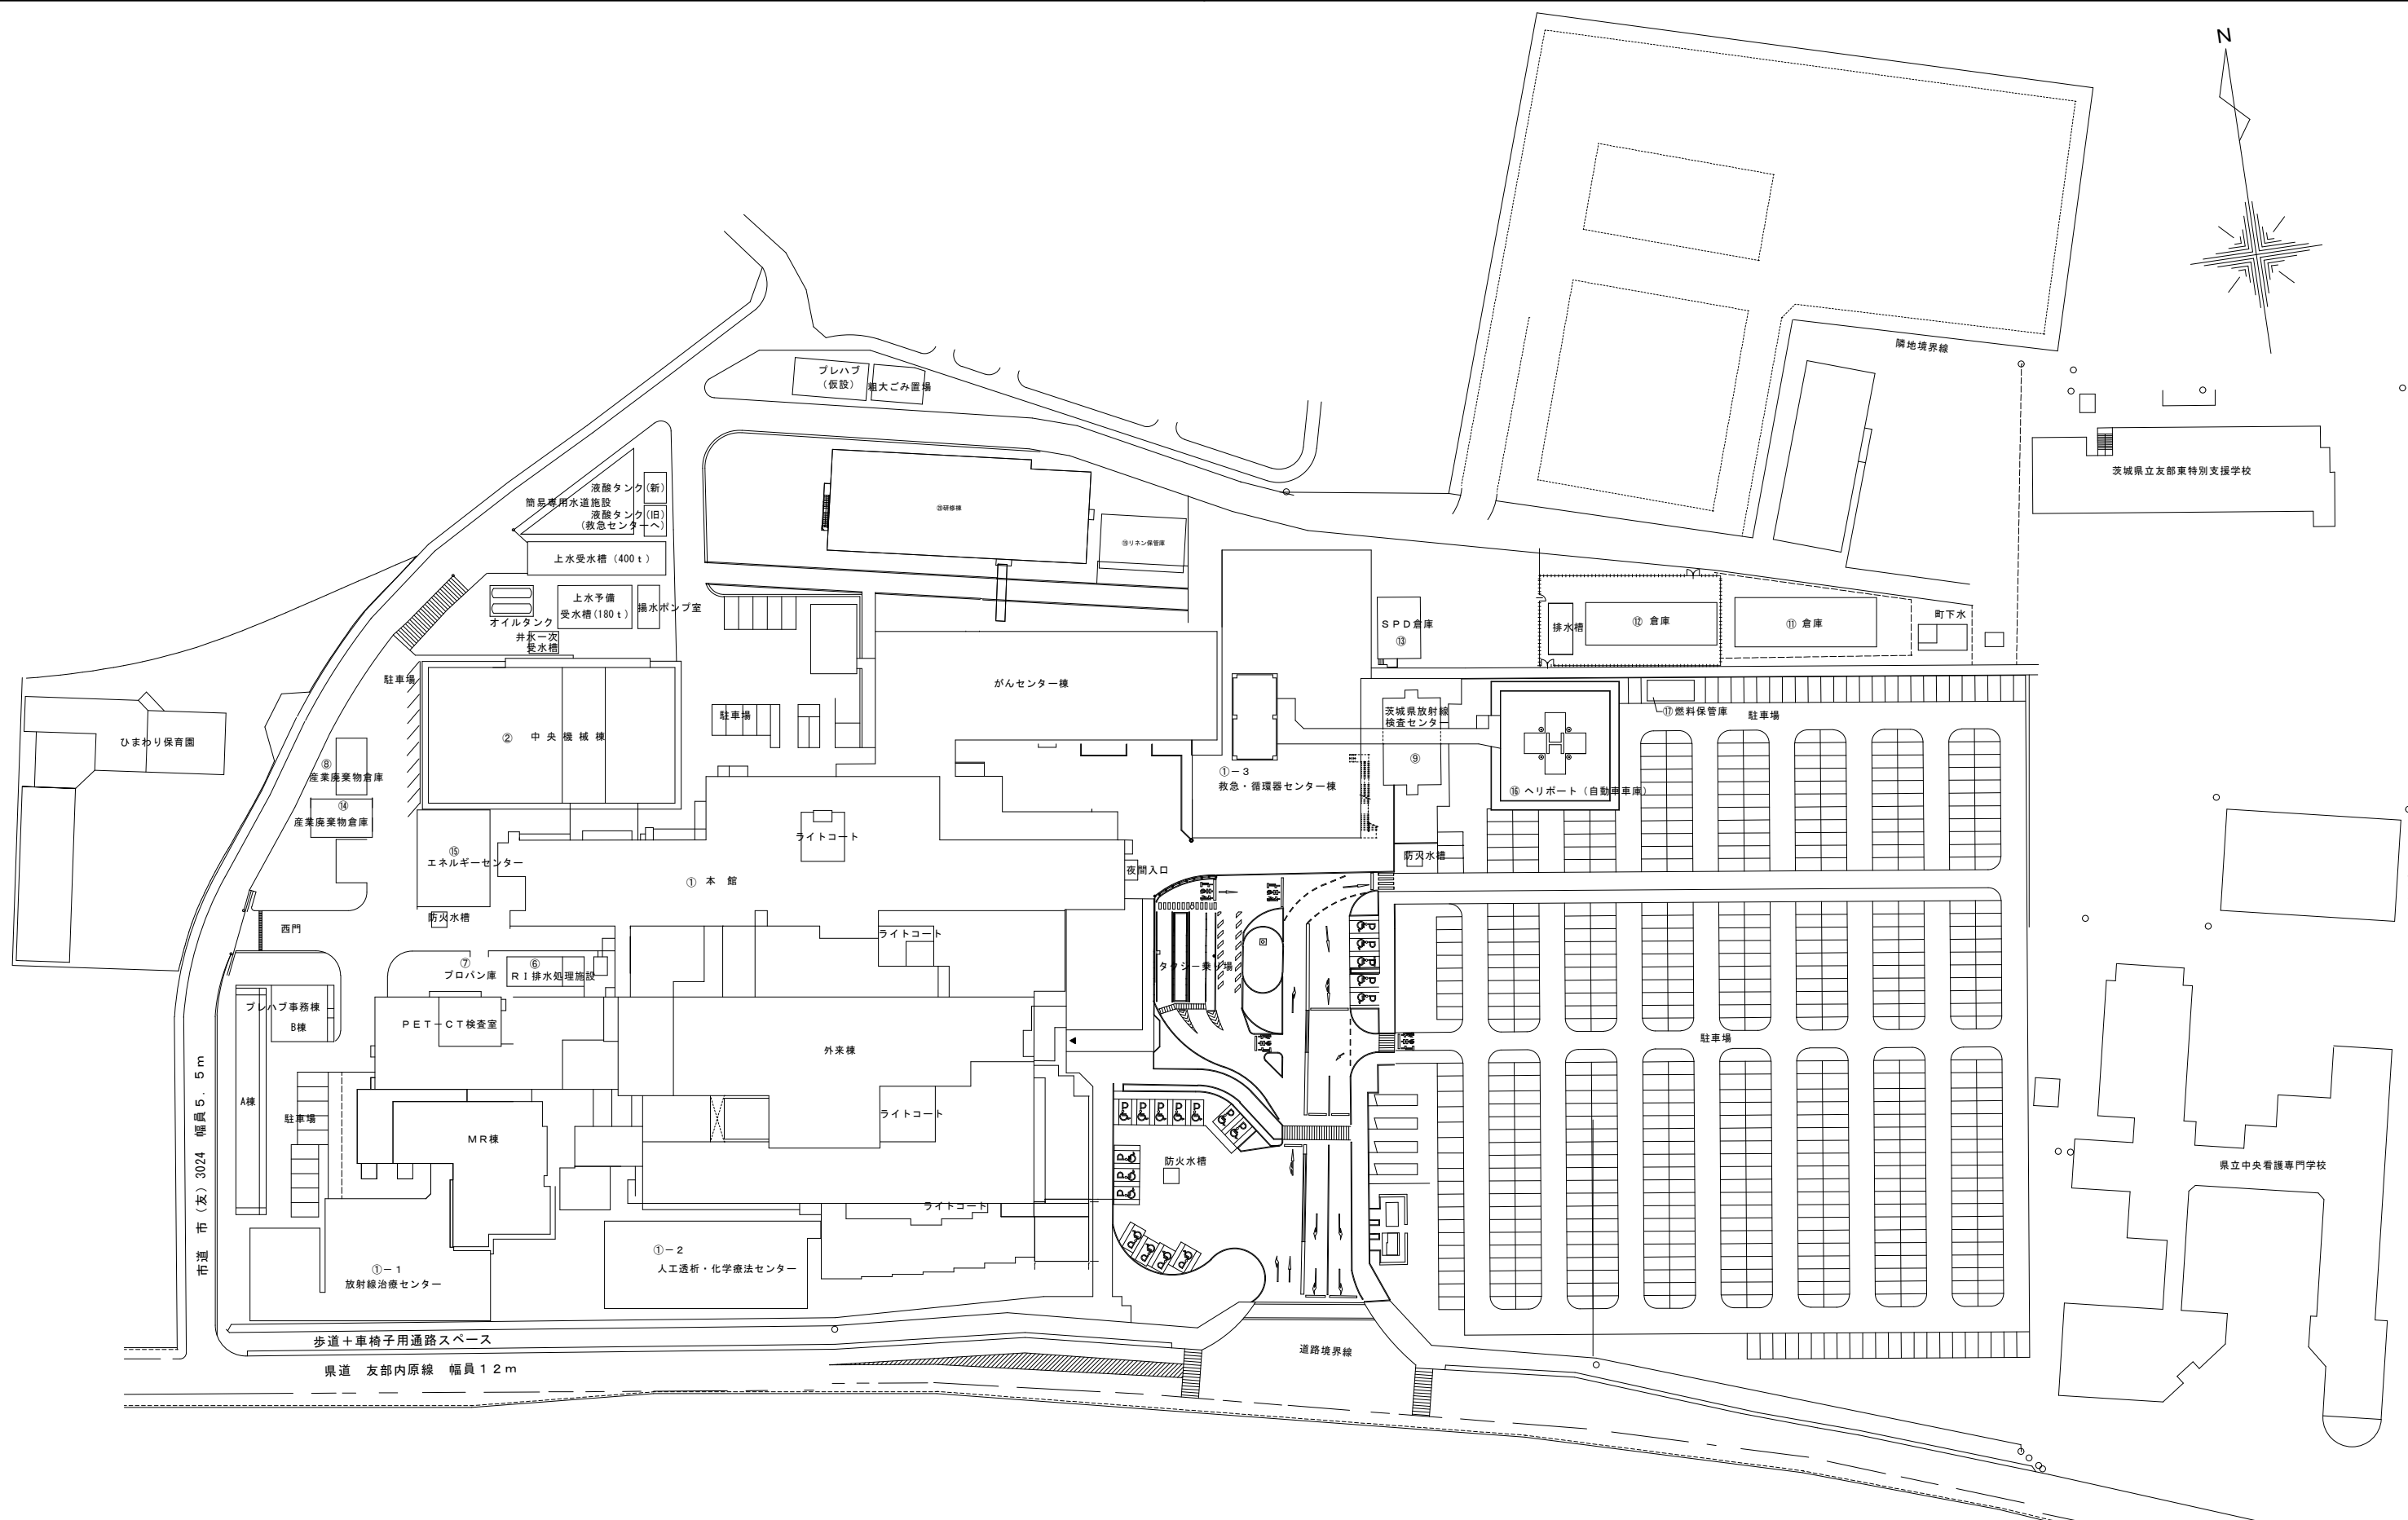

茨城県立中央病院 配置図 S1/600

名称		植栽管理業務委託	作図年月日
図面名称		全体配置図	令和 7 年
縮 尺		1 : 600	図面番号
発注部局名		茨 城 県 立 中 央 病 院	A - 2

高 木

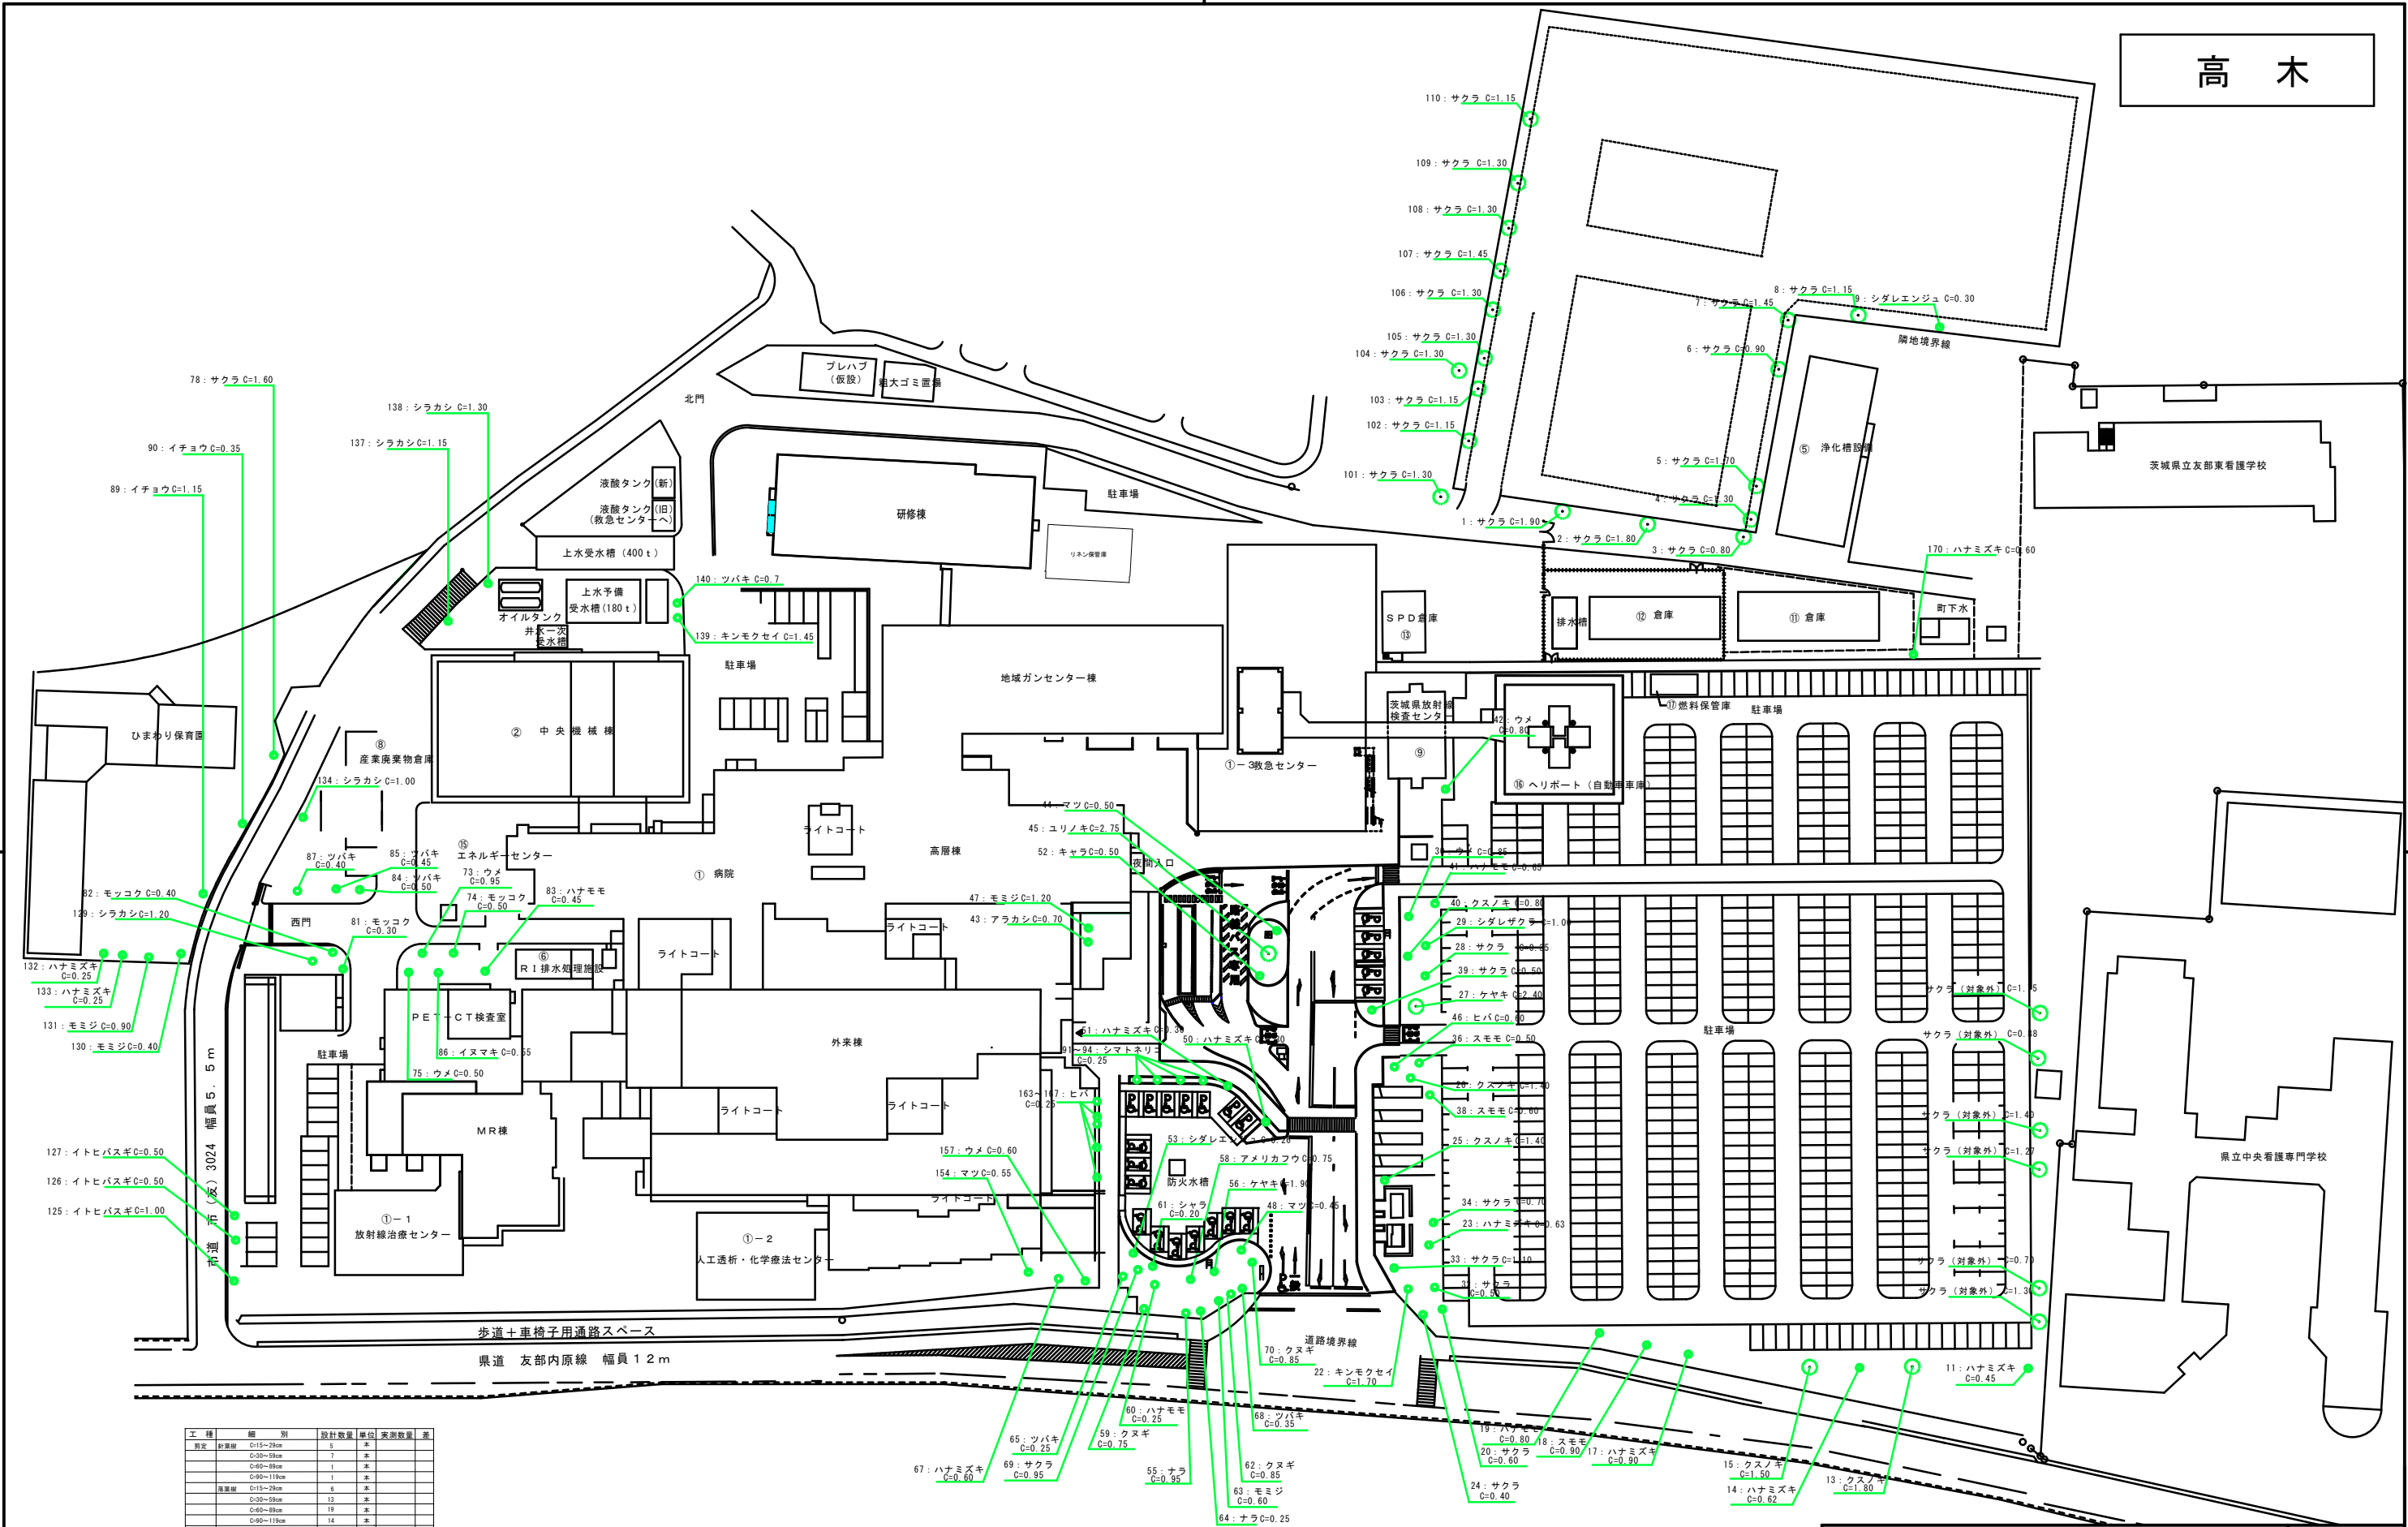


工 種	種 別	設計数量	単位	実測数量	差
樹木	針葉樹	C=15~29cm	5	本	
		C=30~59cm	1	本	
		C=60~89cm	1	本	
		C=90~119cm	1	本	
落葉樹		C=15~29cm	5	本	
		C=30~59cm	13	本	
		C=60~89cm	19	本	
		C=90~119cm	14	本	
常緑広葉樹		C=120~149cm	12	本	
		C=150~179cm	3	本	
		C=180~209cm	4	本	
		C=240~269cm	2	本	
常緑広葉樹		C=15~29cm	5	本	
		C=30~59cm	1	本	
		C=60~89cm	2	本	
		C=90~119cm	1	本	
		C=120~149cm	3	本	
		C=150~179cm	1	本	

構内図 S 1/600

名 称		作図年月日	
植栽管理業務委託		令和 7 年	
図面名称	植栽配置図 (高木)	縮 尺	図面番号
		1 : 600	
発注部局名	茨 城 県 立 中 央 病 院		
			A - 3

寄 植

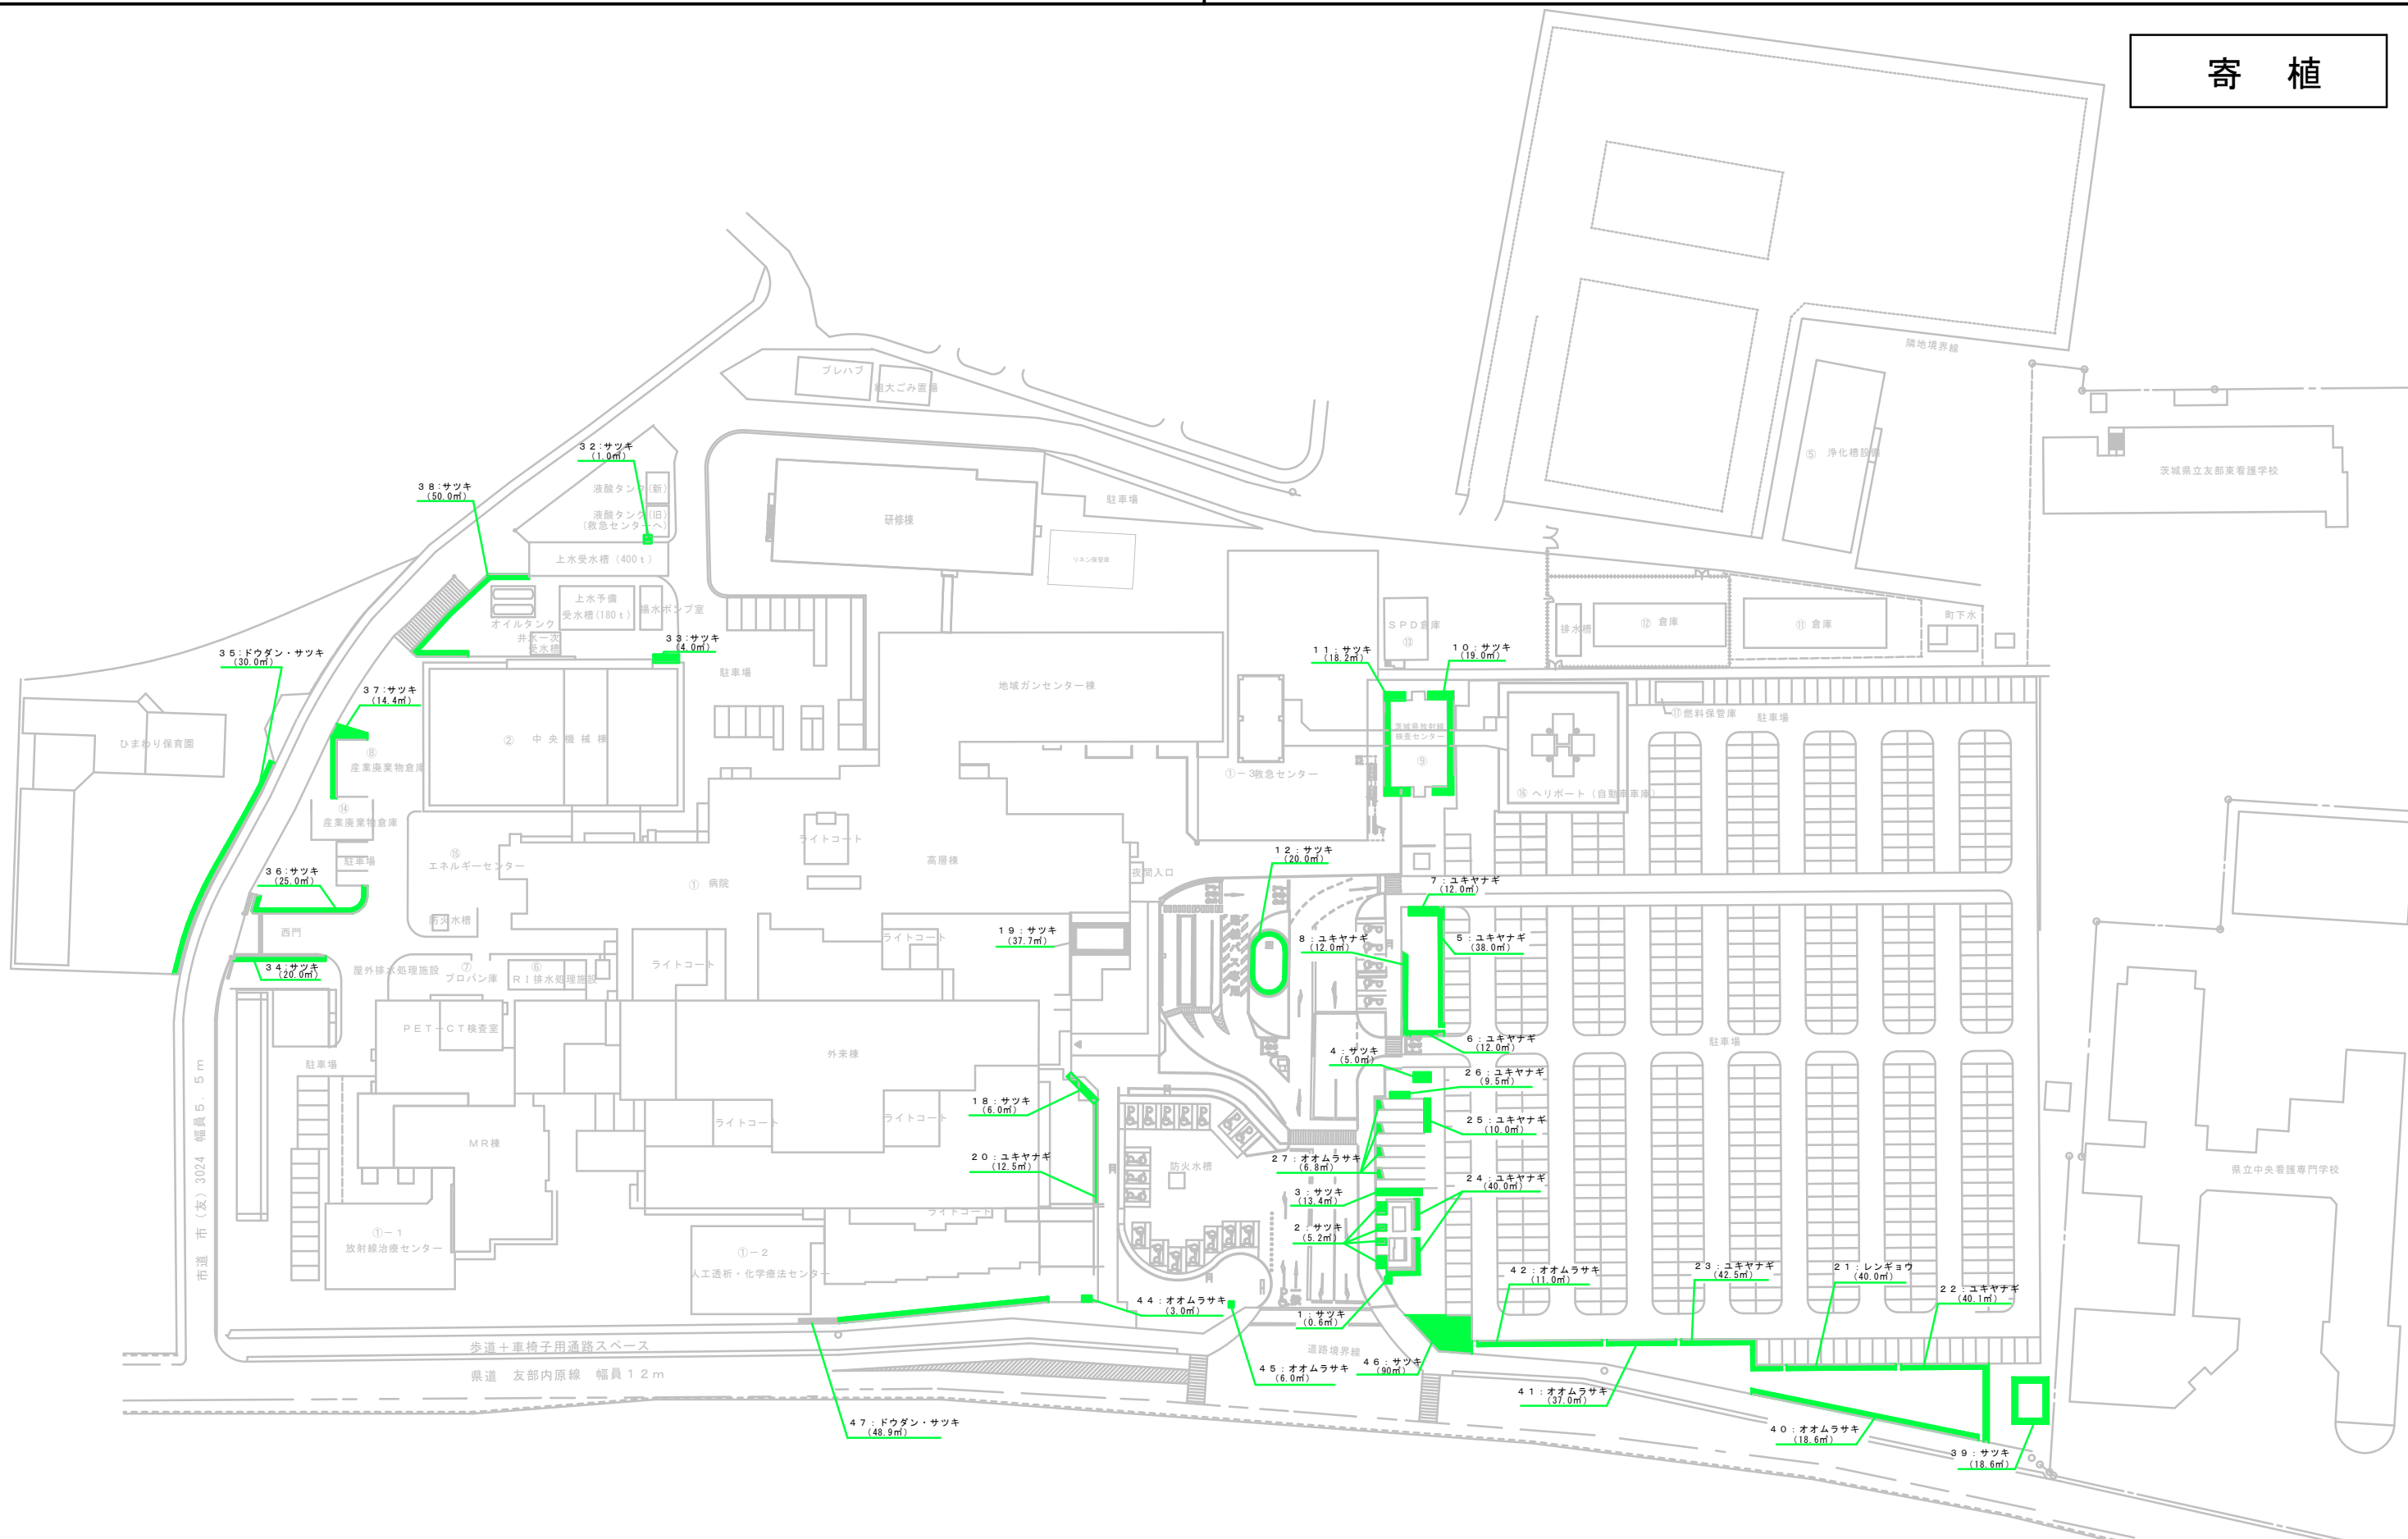


工 種	細 別	設計数量	単位	実測数量
刈込み	寄植	772.6	㎡	

構内図 S 1/600

名 称		植栽管理業務委託		作図年月日
				令和7年
図面名称	植栽配置図 (寄植)	縮 尺	1 : 600	図面番号
発注部署名	茨城県立中央病院			A - 4

生垣・玉物

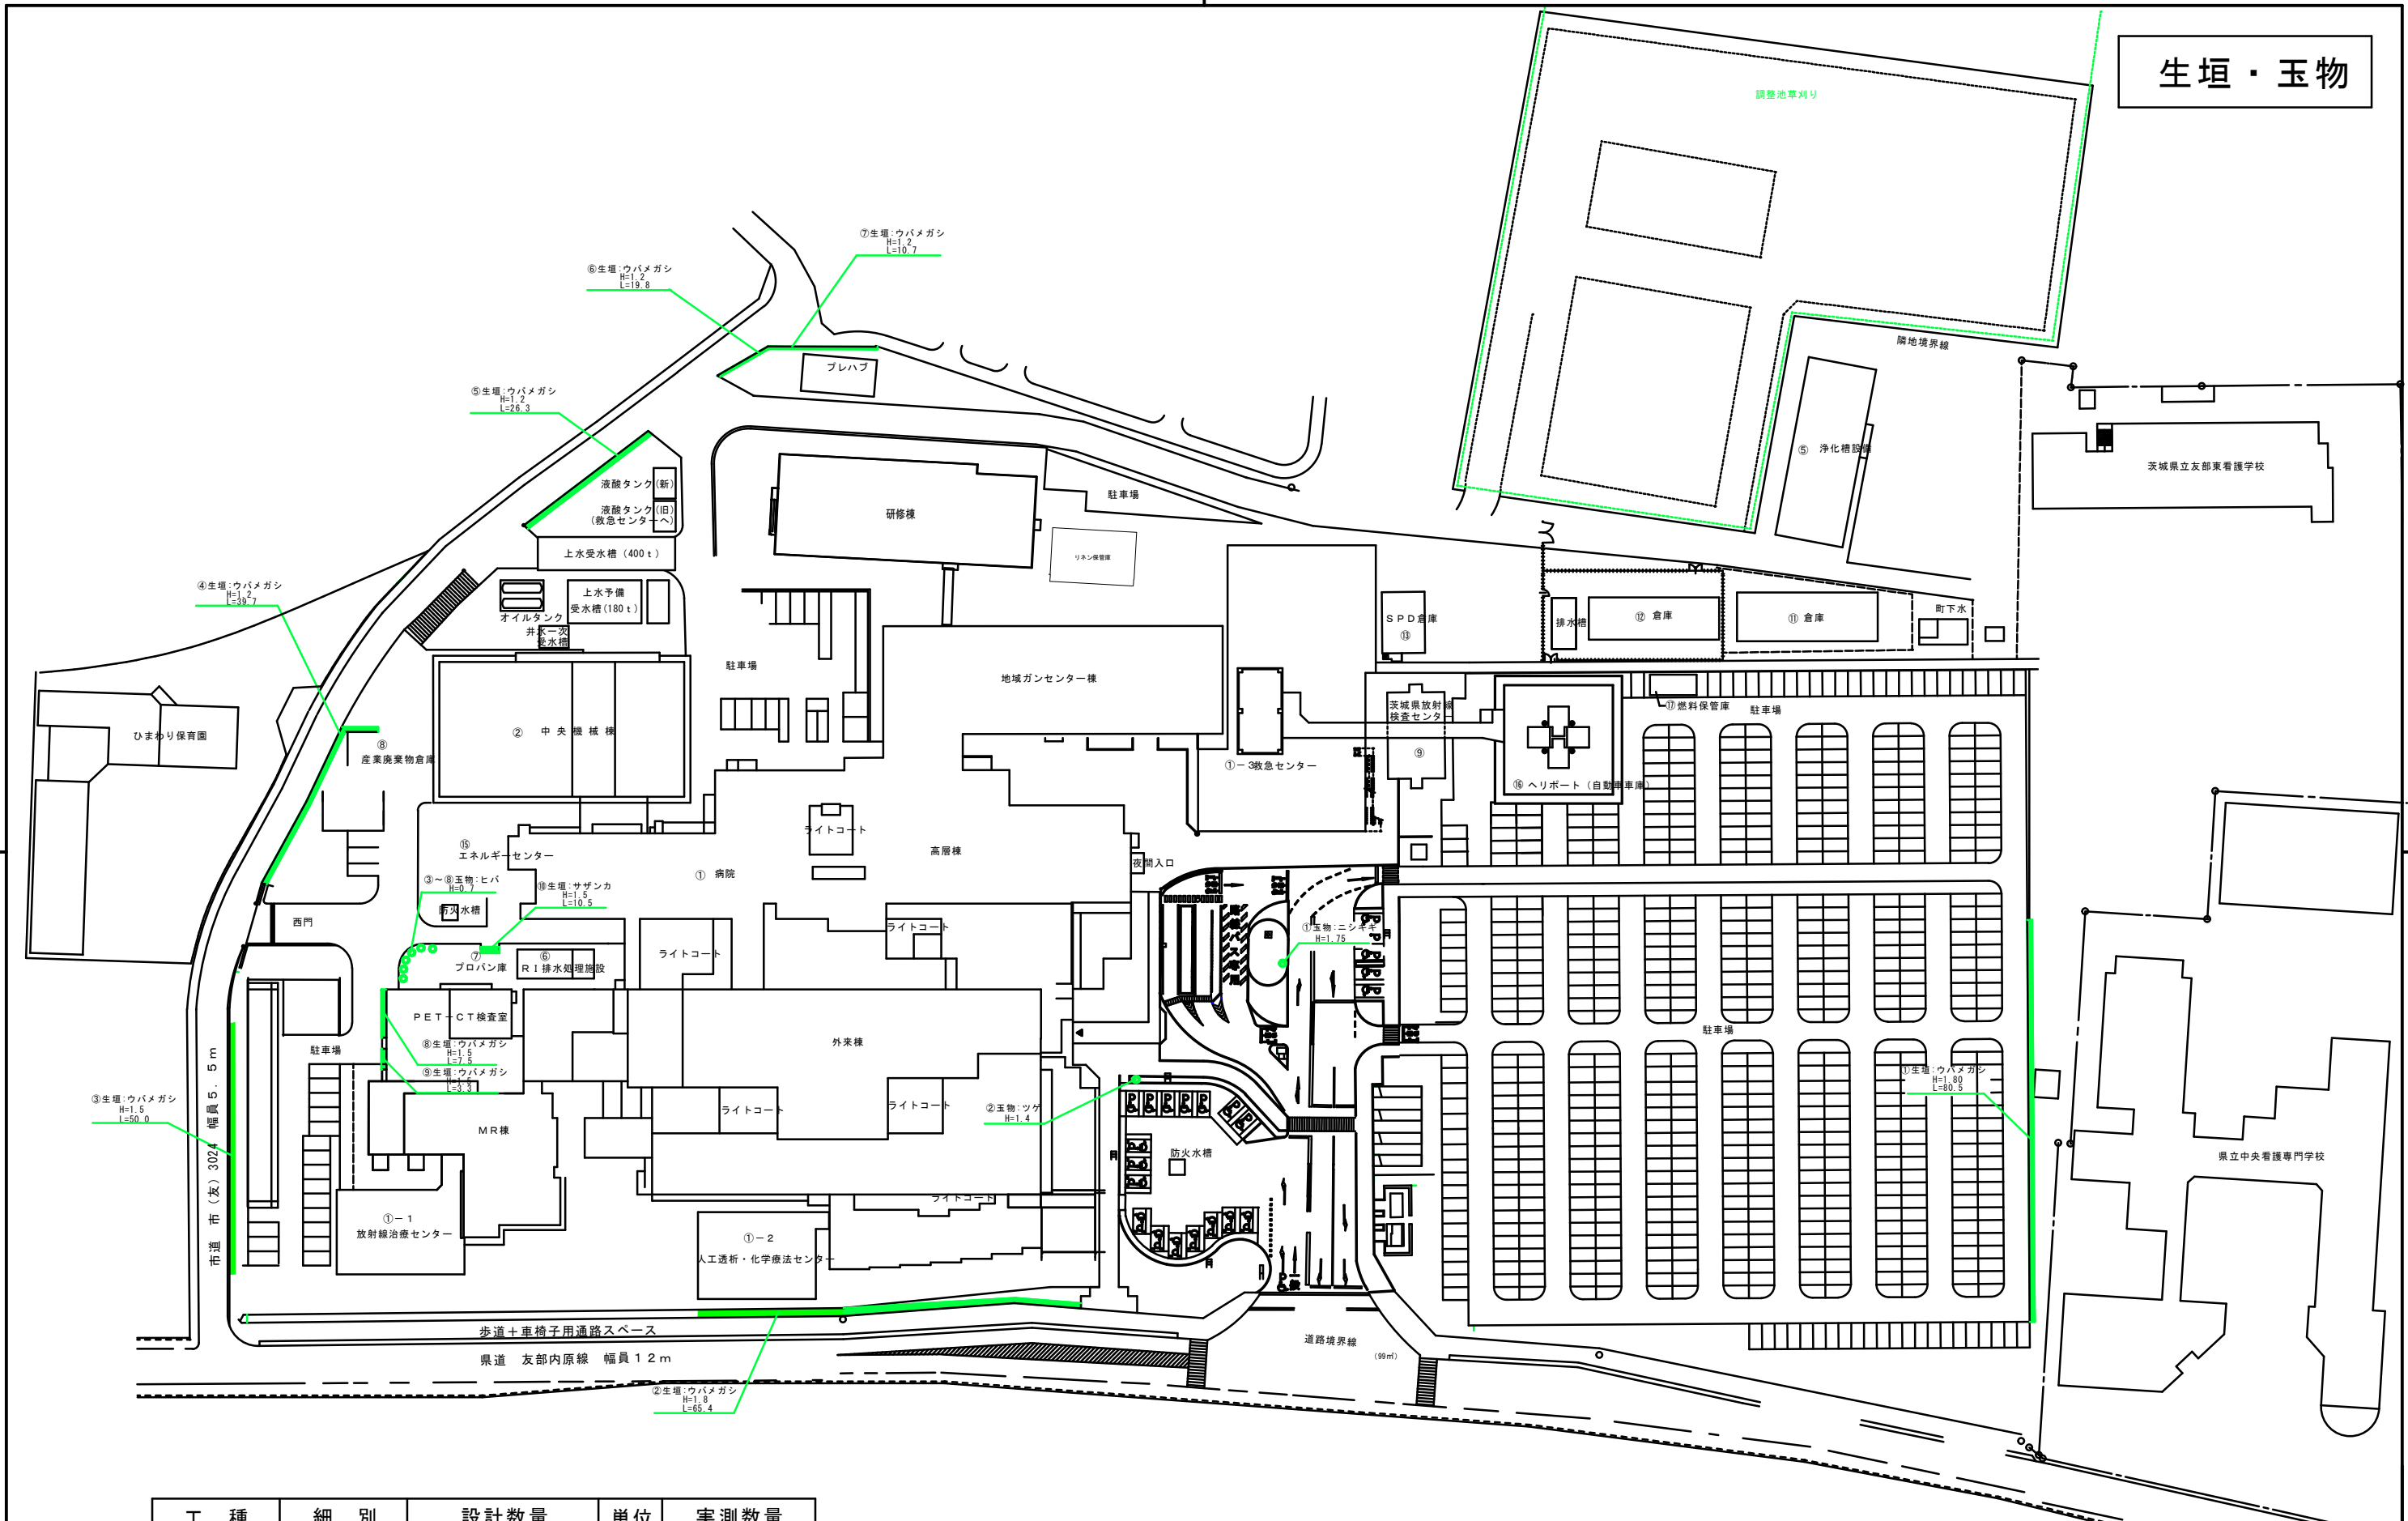

工 種	細 別	設計数量	単位	実測数量
刈込み	生垣	3 1 3 . 7	m	
	玉物	8 . 0	株	

構内図 S 1/600

名 称		作図年月日	
植栽管理業務委託		令和 7 年	
図面名称	縮 尺	図面番号	
植栽配置図（生垣玉物）	1 : 600	A - 5	
発注部局名			
茨 城 県 立 中 央 病 院			