



ボイラー室換気設備更新工事

実施設計図

図面リスト								
図面番号	建 築	縮 尺						
	表紙・図面リスト	——						
M-01	全体配置図	1/700						
M-02	機器表	N/S						
M-03	換気設備配置図	N/S						
M-04	中央機械棟搬入口	1/100						

令和 7 年

茨城県立中央病院

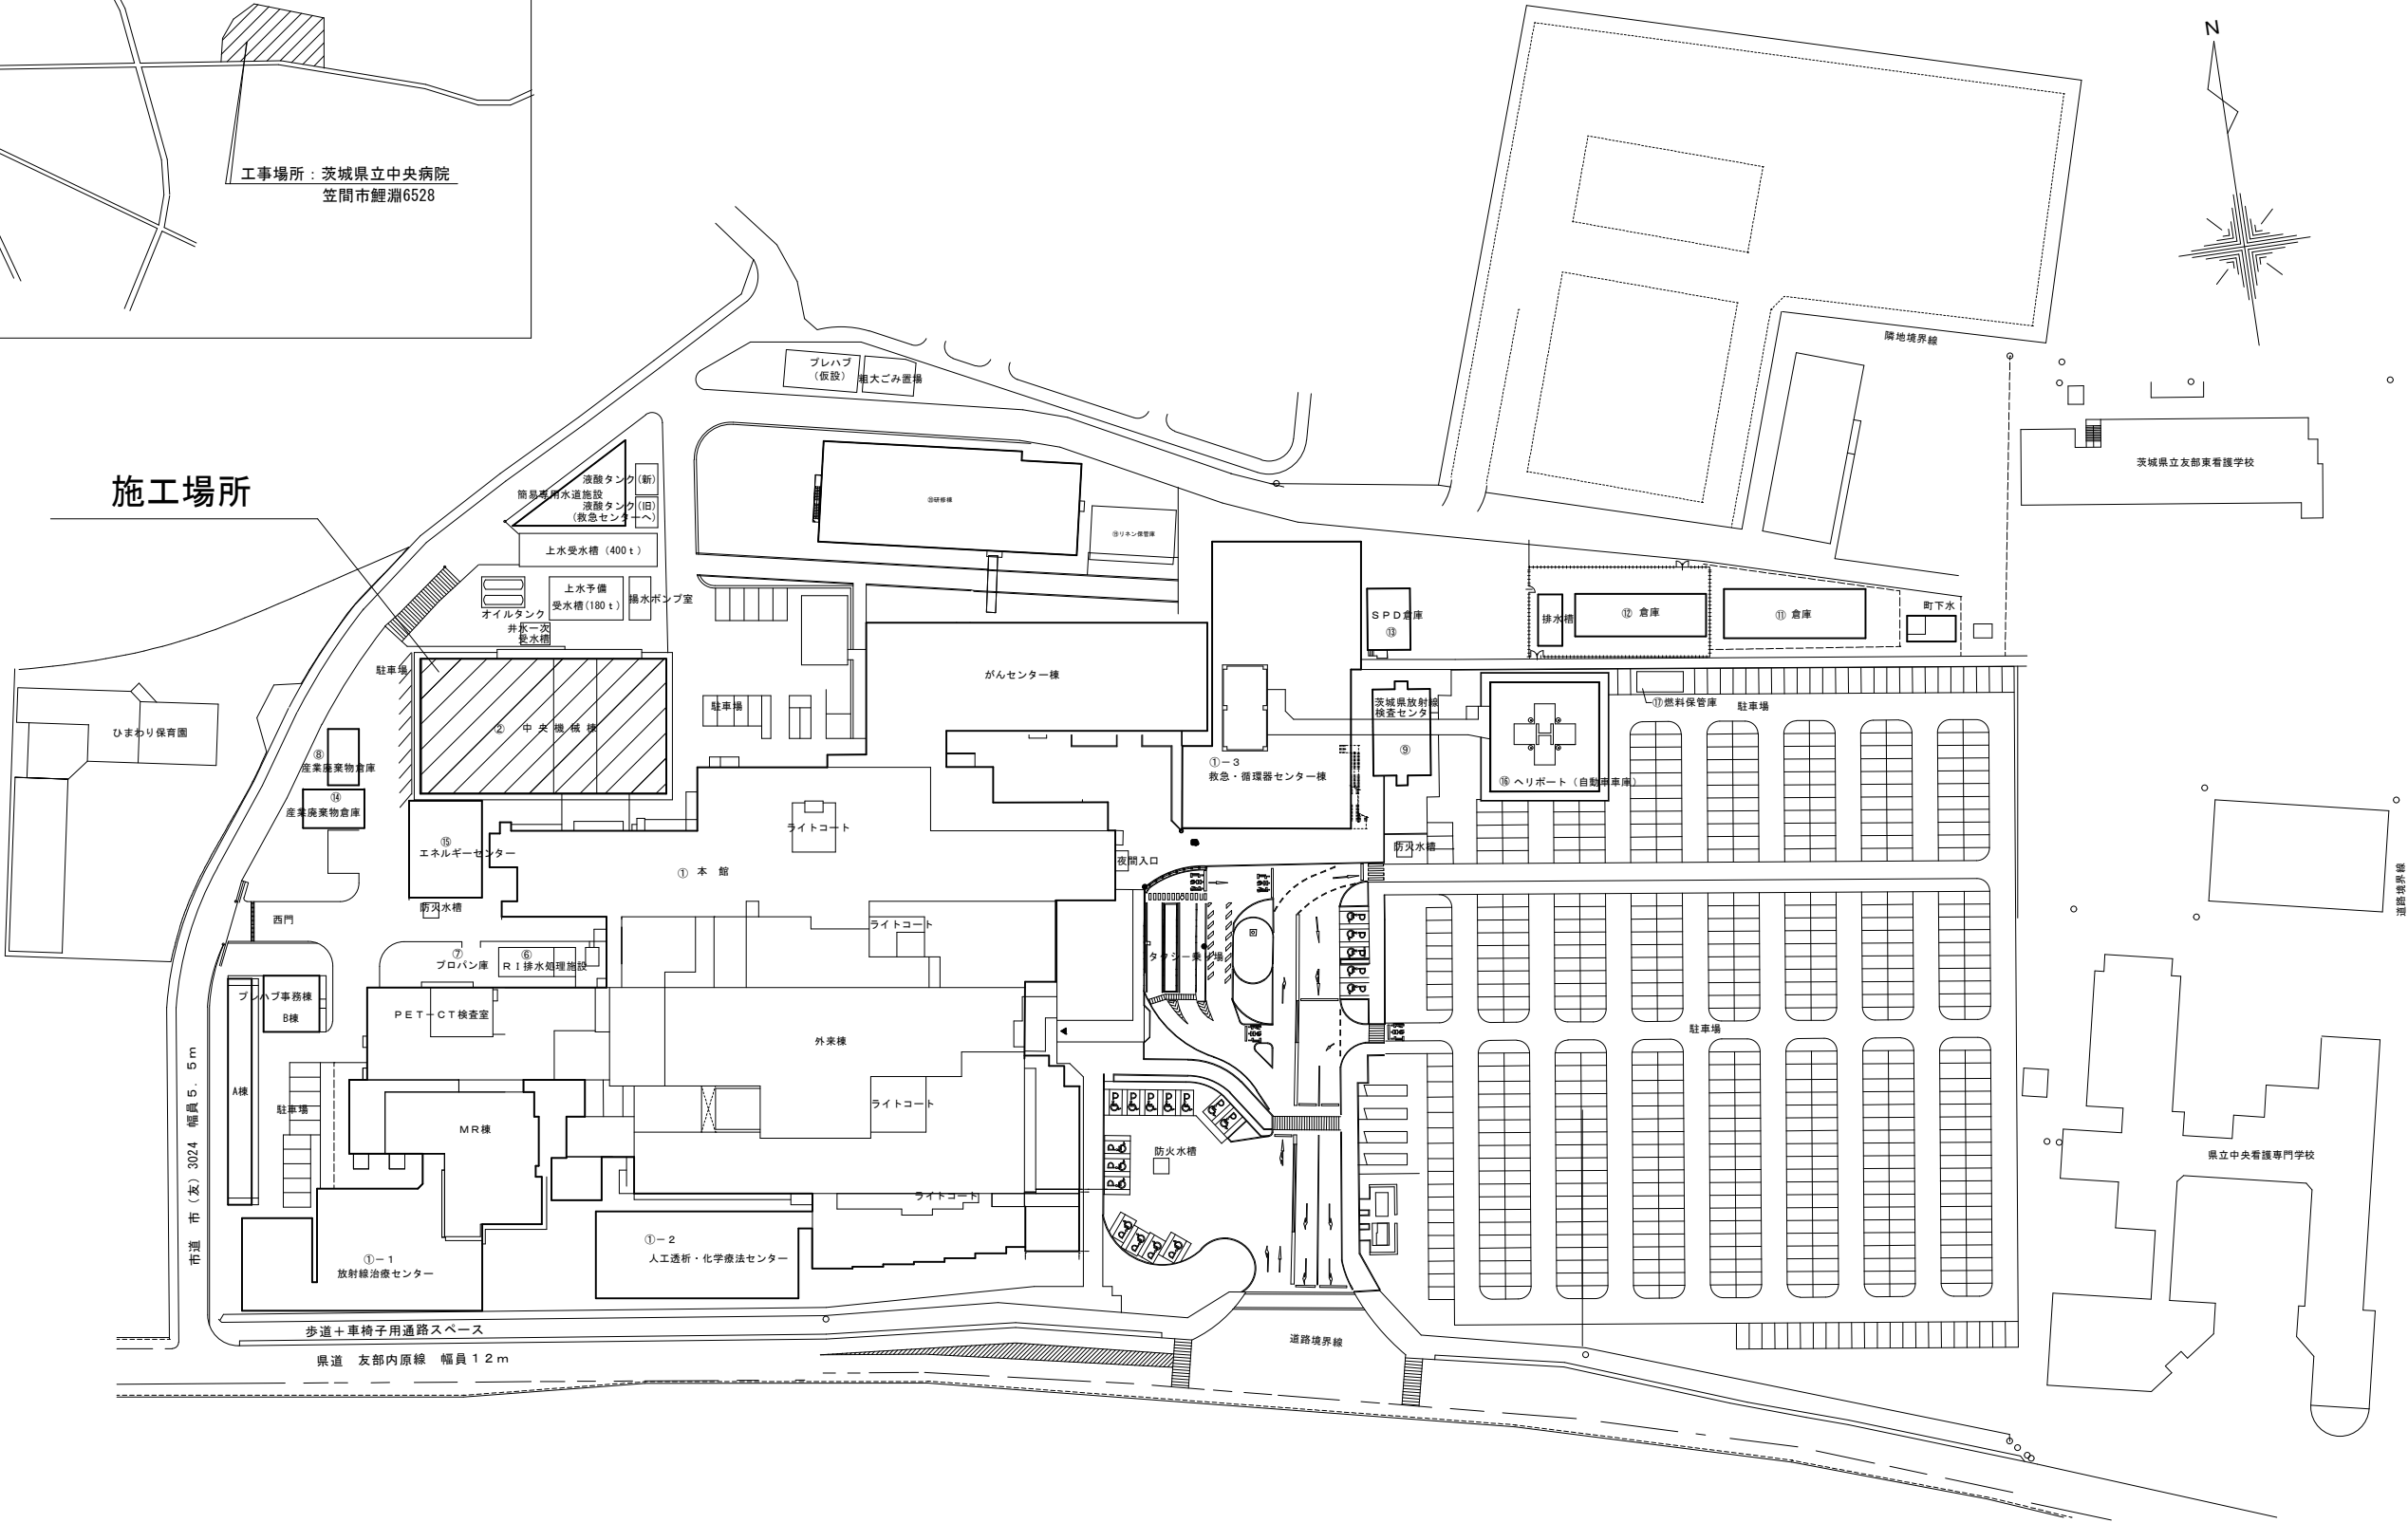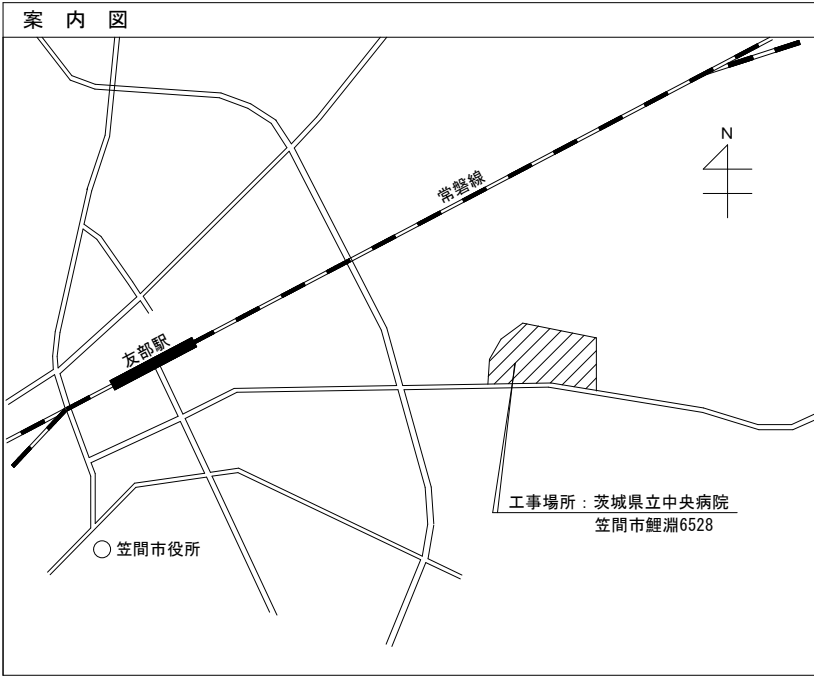

	設計者					工事名称	ボイラー室換気設備更新工事	図面番号 M-01
	構造	電気	機械	衛生	その他	図面名称	全体配置図	
	-	-	-	-	-	作図日	縮尺 A1 1:700 A3 1:1400	

機器表(既設)(参考)

機器番号	機器名称	機器仕様 (公共建築工事標準仕様)	数量	電源				非常電源	設置場所		備考(型番)
				50HZ					階	室名	
				相 φ	電圧 V	動力 kW	起動 方式				
SF-1	ボイラー室給気ファン	形 式：片吸込シロッコ（床置型）	1	3	200	3.7			2	中央機械棟	
		風 量：21,800m³/h								ファンルーム	
		静 圧：19mmAq									
		モータ：3.7kW 3Φ200V 4P									
		防 振：ゴム防振									
		基 礎：1,100×2,200×450H									
EF-1	ボイラー室排気ファン	形 式：片吸込シロッコ（床置型）	1	3	200	3.7			2	中央機械棟	
		風 量：17,400m³/h								ファンルーム	
		静 圧：19mmAq									
		モータ：3.7kW 3Φ200V 4P									
		防 振：ゴム防振									
		基 礎：1,100×2,100×450H									

機器表(更新)

機器番号	機器名称	機器仕様 (公共建築工事標準仕様)	数量	電源				非常電源	設置場所		備考(型番)
				50HZ					階	室名	
				相 φ	電圧 V	動力 kW	起動 方式				
SF-1	ボイラー室給気ファン	形 式：床置型	1						2	中央機械棟	
		風 量：21,800m³/h								ファンルーム	
		190Pa 3.7kW									
		防 振：防振ストッパボルト付									
EF-1	ボイラー室排気ファン	形 式：床置型	1						2	中央機械棟	
		風 量：17,400m³/h								ファンルーム	
		186.2Pa 3.7kW									
		防 振：防振ストッパボルト付									

