



# 植栽管理業務委託

令和 8 年度


茨城県立中央病院

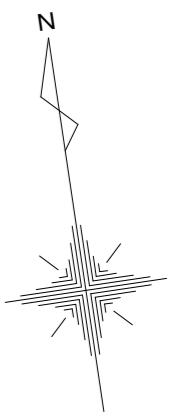

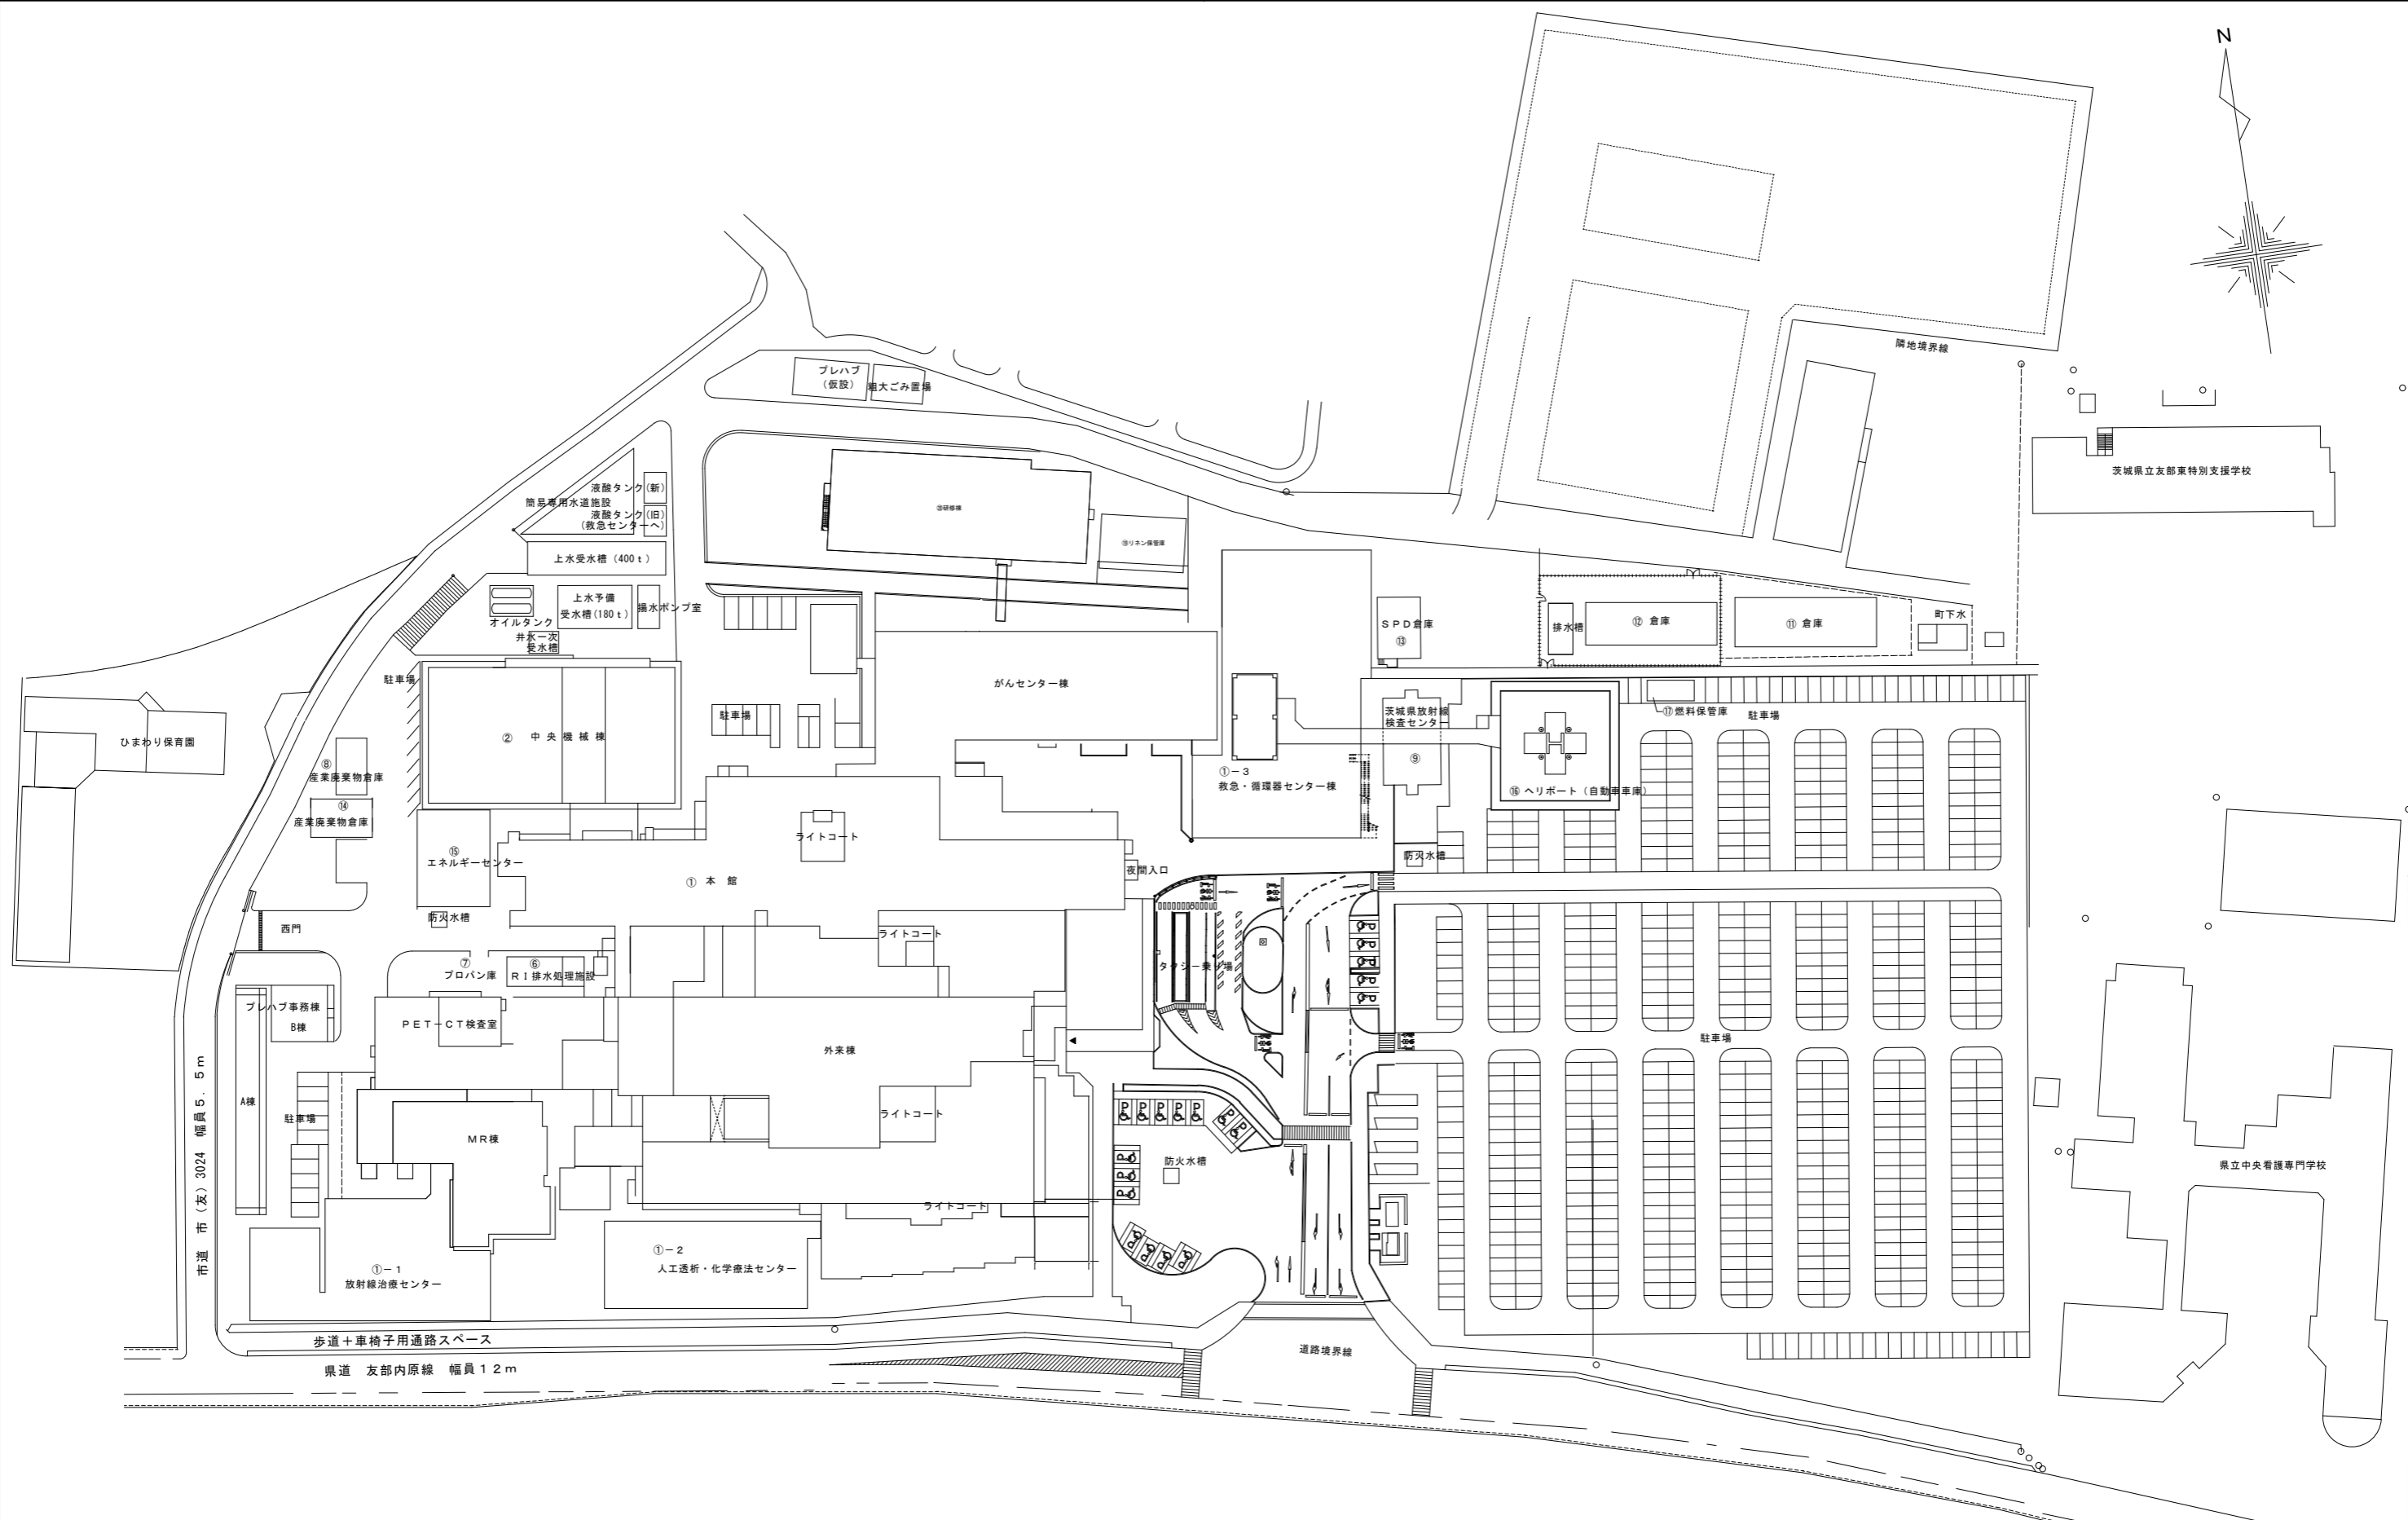

茨城県立中央病院 配置図 S1/600

名称	植栽管理業務委託		作図年月日
図面名称	全体配置図	縮尺 1 : 600	図面番号
発注部局名	茨城県立中央病院		A-2

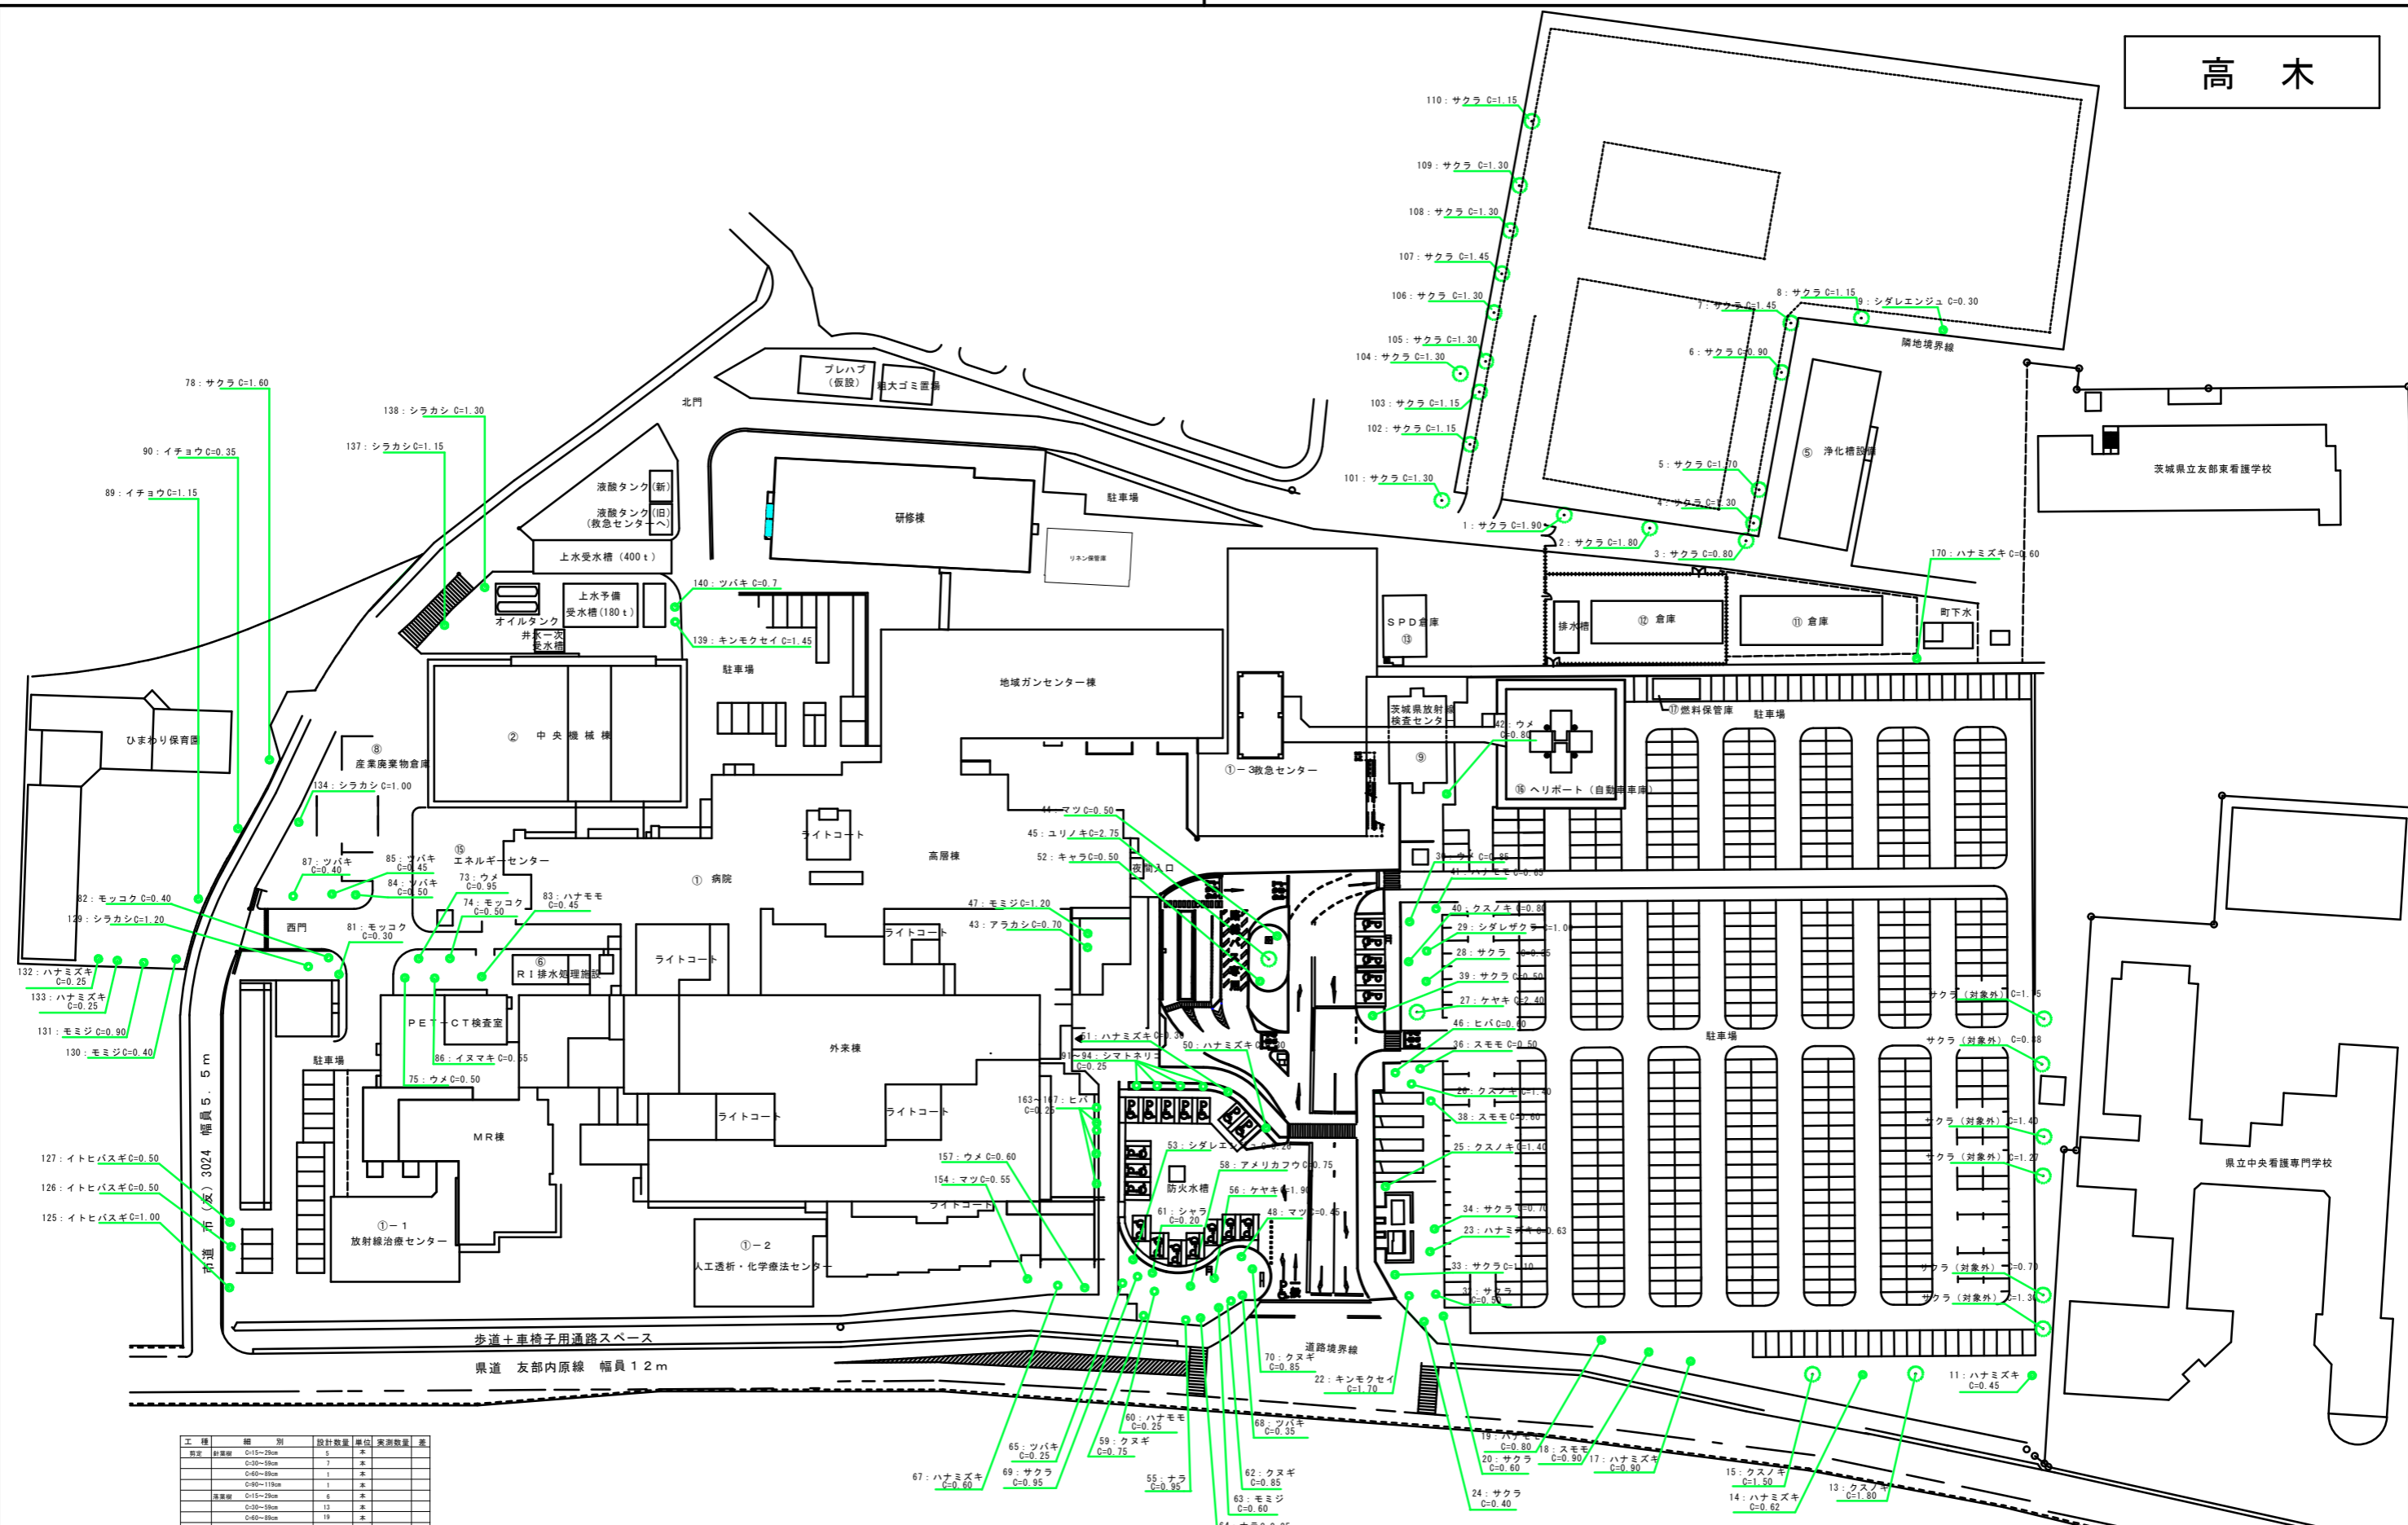


工種	種別	設計数量	竣工数量	実測数量	差
植栽	C15~29cm	5	本		
	C30~59cm	7	本		
	C60~89cm	1	本		
	C90~119cm	1	本		
	C120~149cm	4	本		
植栽	C15~29cm	6	本		
	C30~59cm	13	本		
	C60~89cm	19	本		
	C90~119cm	14	本		
	C120~149cm	12	本		
植栽	C15~29cm	3	本		
	C30~59cm	4	本		
	C60~89cm	2	本		
	C90~119cm	1	本		
	C120~149cm	3	本		
植栽	C15~29cm	1	本		
	C30~59cm	2	本		
	C60~89cm	1	本		
	C90~119cm	3	本		
	C120~149cm	1	本		

構内図 S 1/600

名称		植栽管理業務委託		作図年月日
図面名称	植栽配置図 (高木)	縮尺	1 : 600	図面番号
発注部署名	茨城県立中央病院	A-3		


寄植

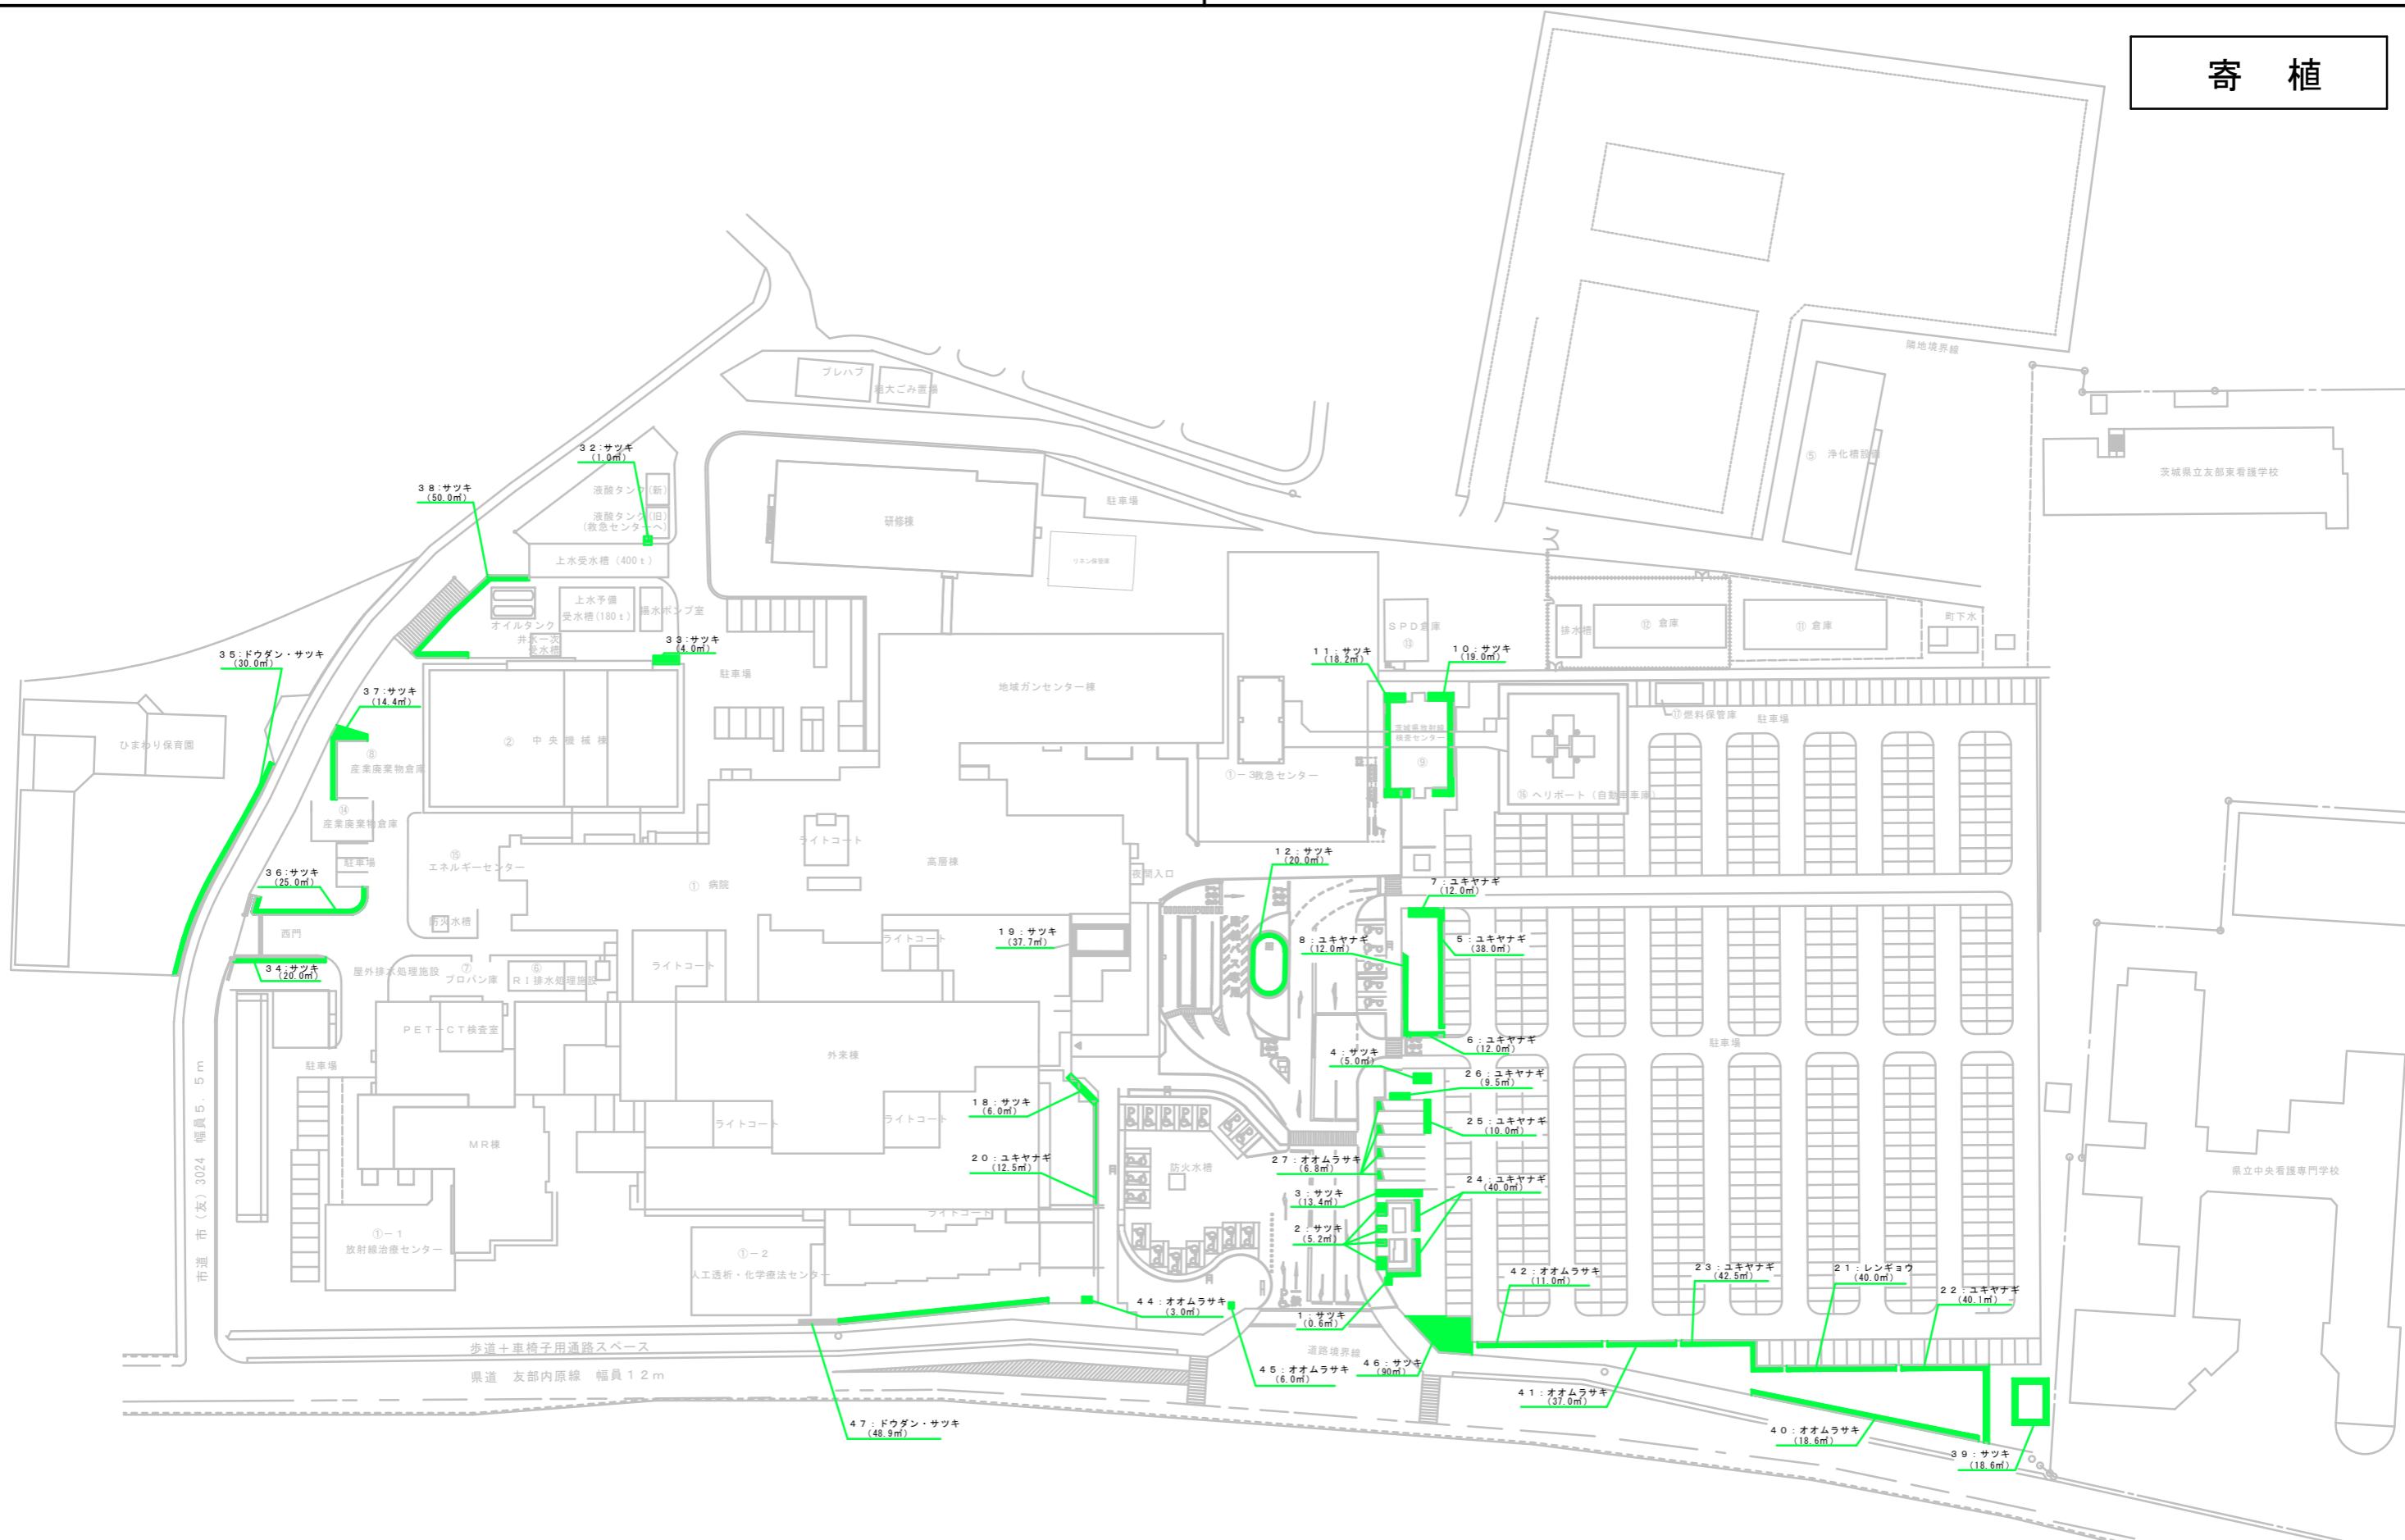

工種	細別	設計数量	単位	実測数量
刈込み	寄植	772.6	m <sup>2</sup>	

構内図 S 1/600

名称	植栽管理業務委託		作図年月日
図面名称	植栽配置図(寄植)	縮尺	1:600
発注部署名	茨城県立中央病院		図面番号
			A-4

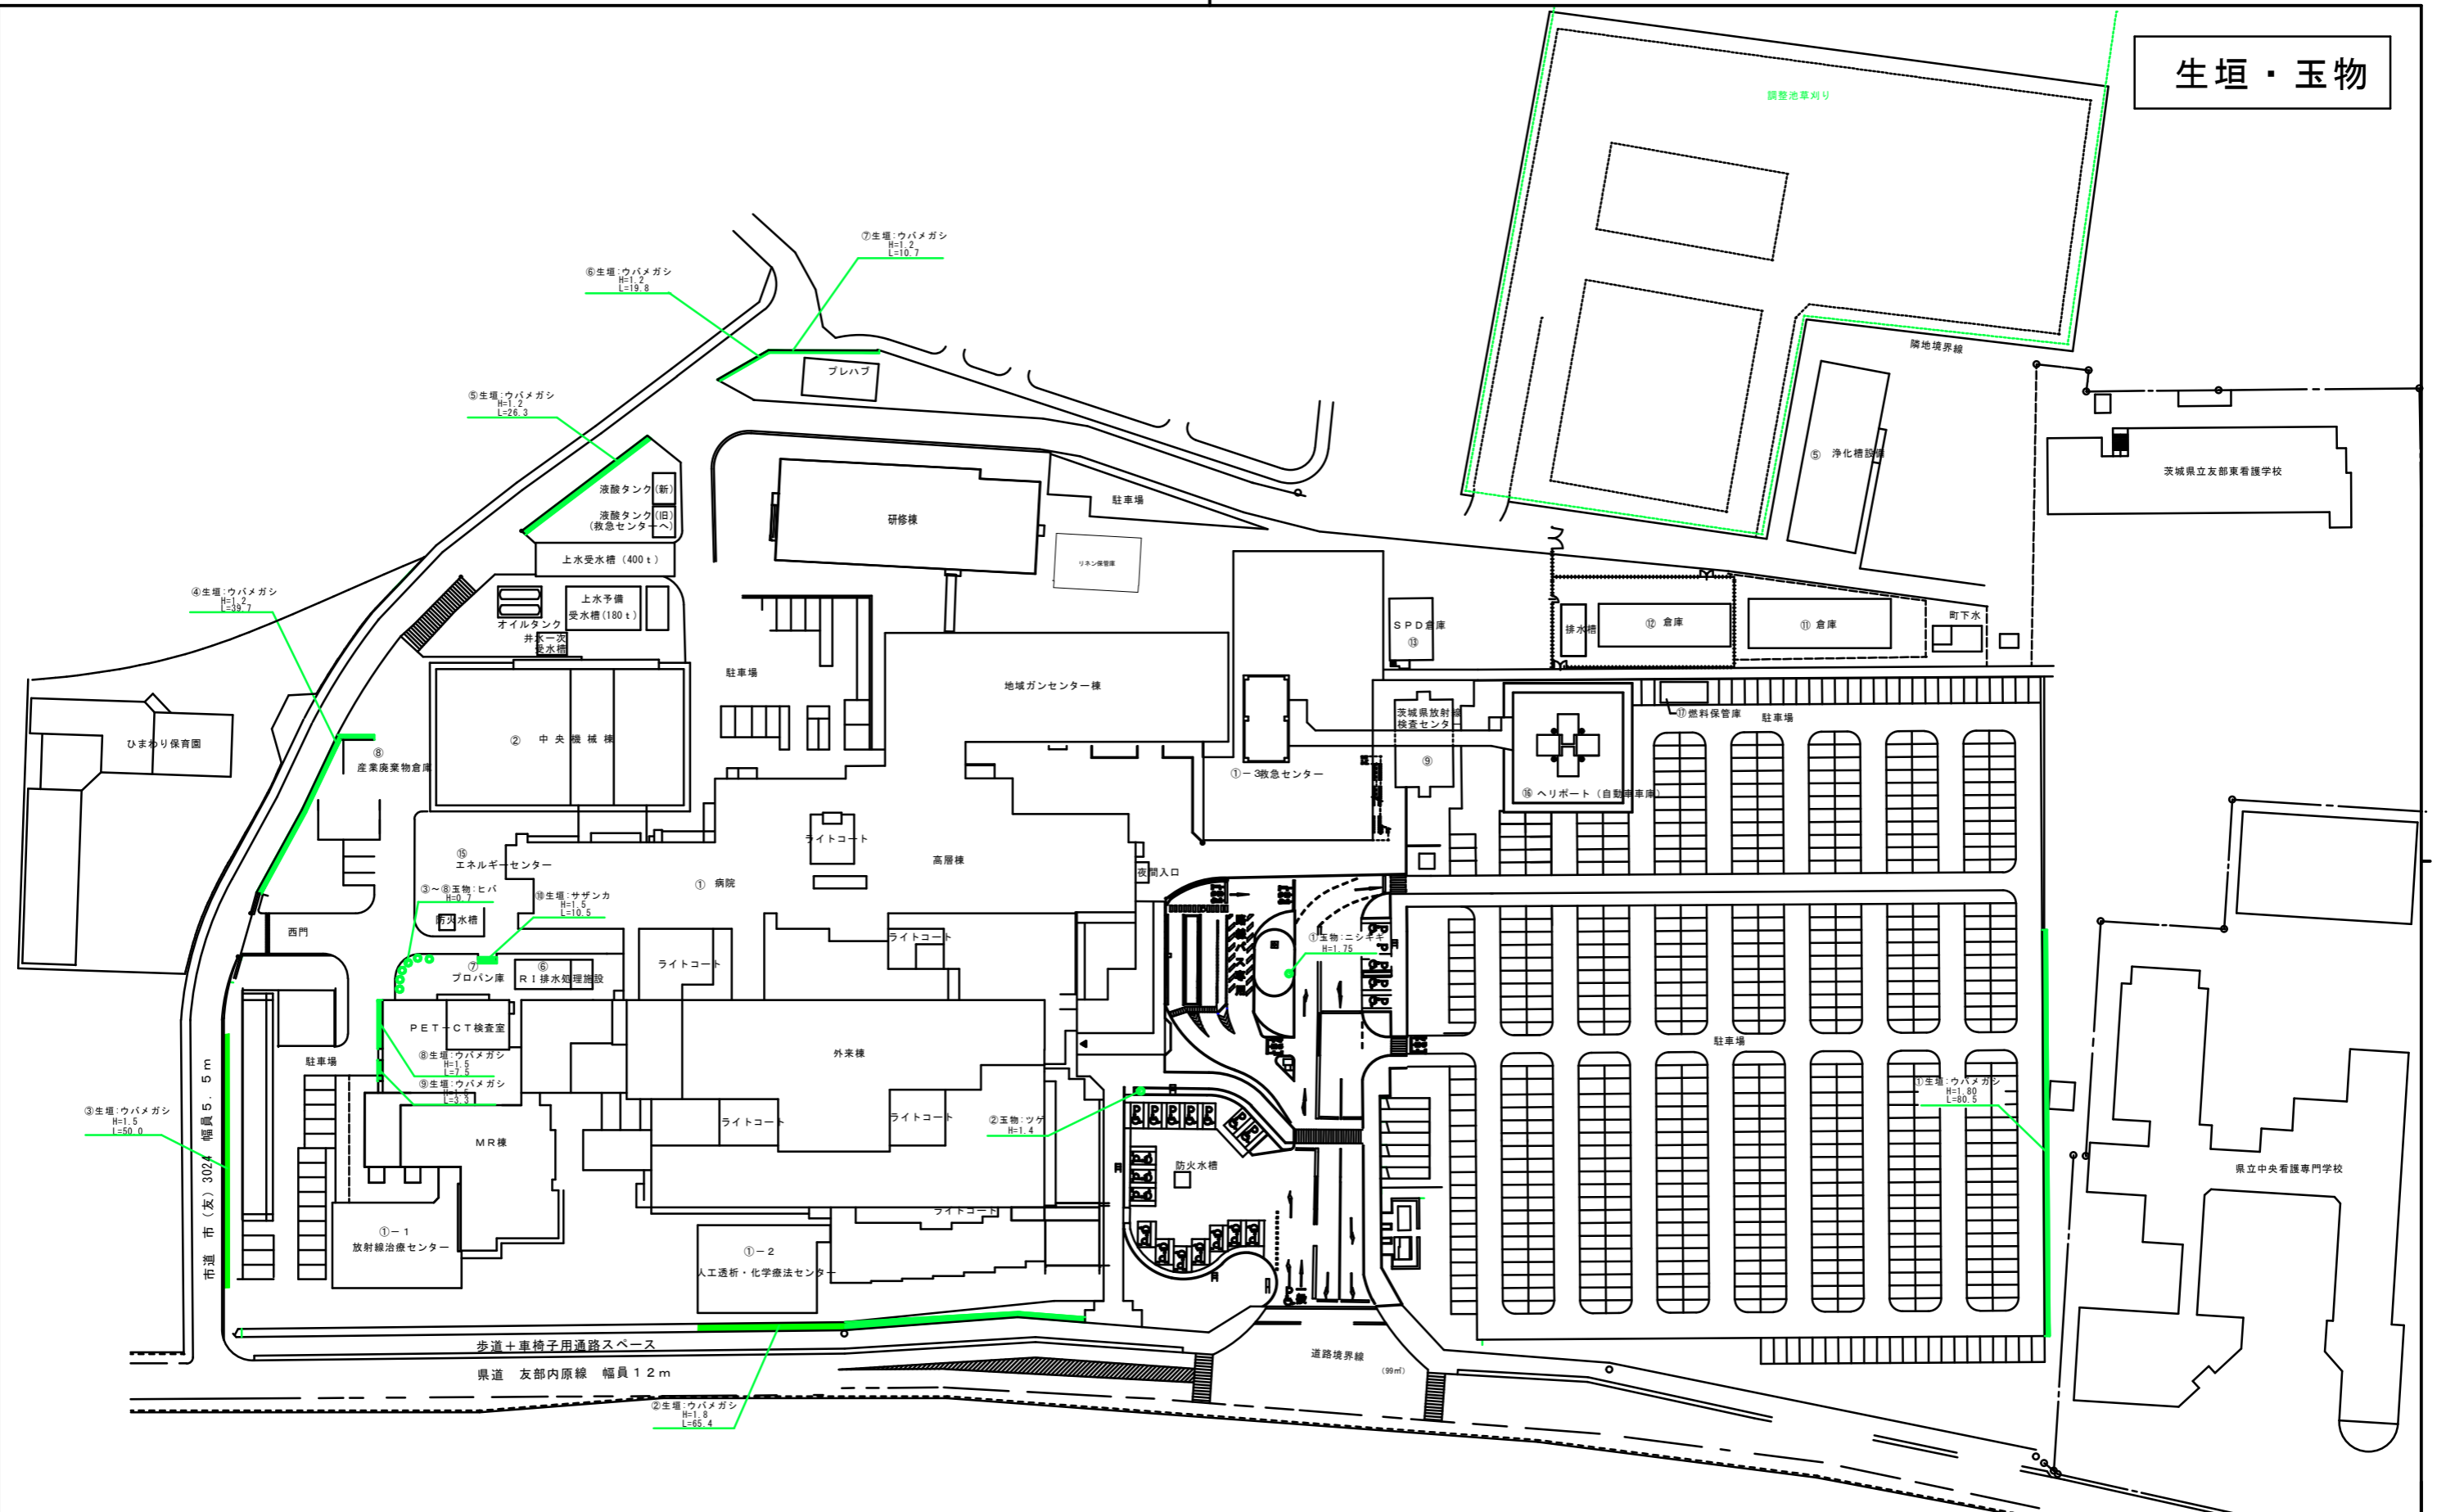

工種	細別	設計数量	単位	実測数量
刈込み	生垣	313.7	m	
	玉物	8.0	株	

構内図 S 1/600

名称	植栽管理業務委託		作図年月日
図面名称	植栽配置図 (生垣玉物)	縮尺	1 : 600
発注部署名	茨城県立中央病院		図面番号
			A-5