院　内　平　面　図

令和９年度

茨城県立中央病院

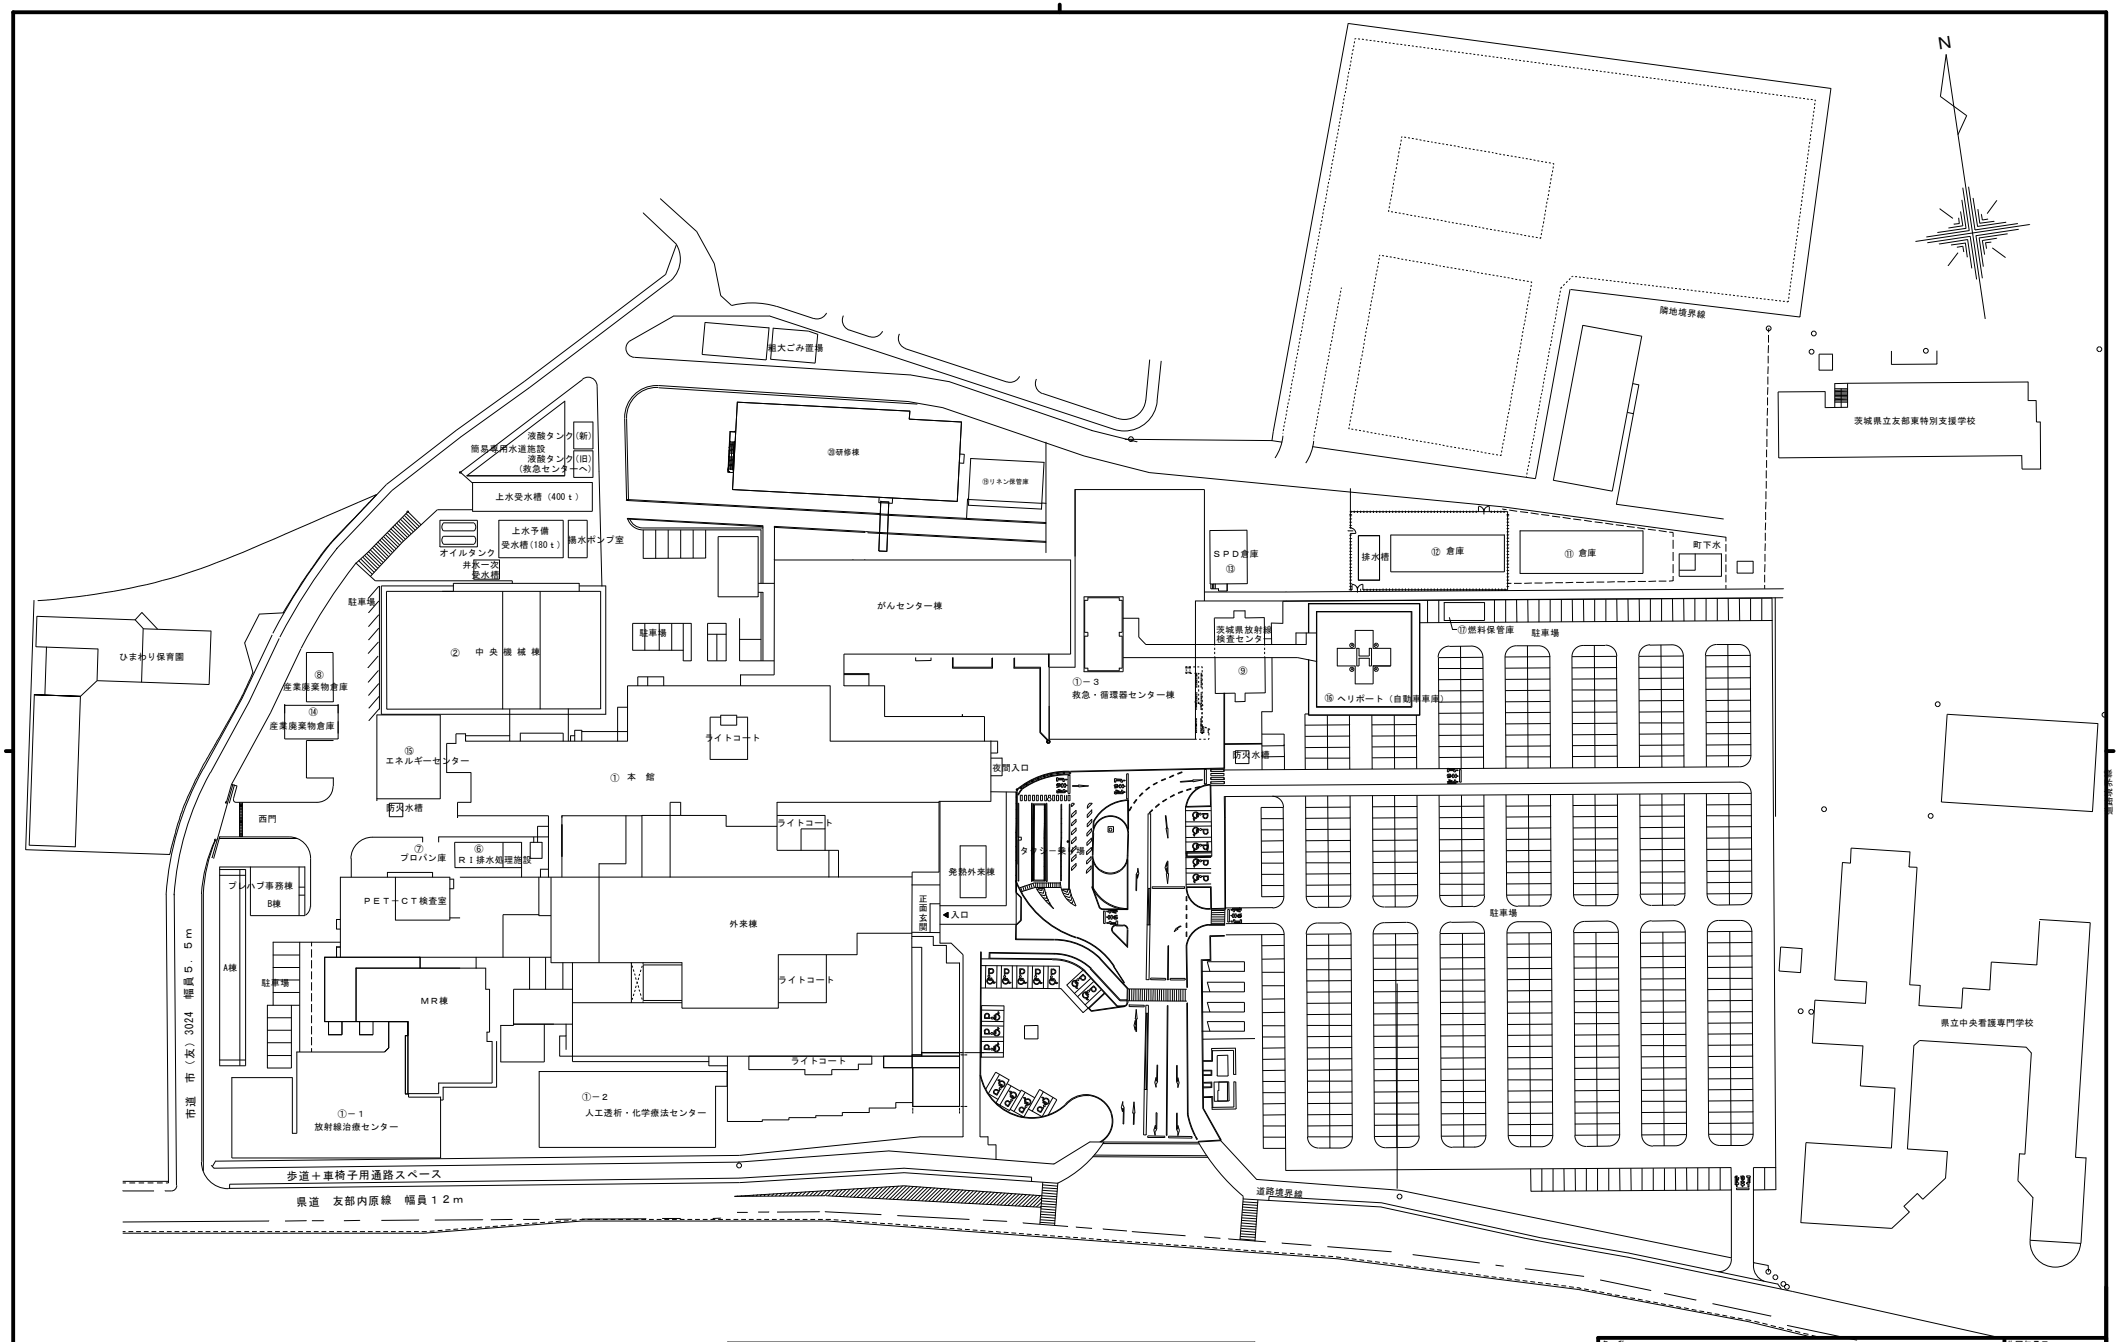

茨城県立中央病院 配置図　S1/1000

名　称		作図年月日 令和　年　月　日
図面名称 全体配置図	縮　尺（A1） 1：600	図面番号
発注部局名 茨城県立中央病院		

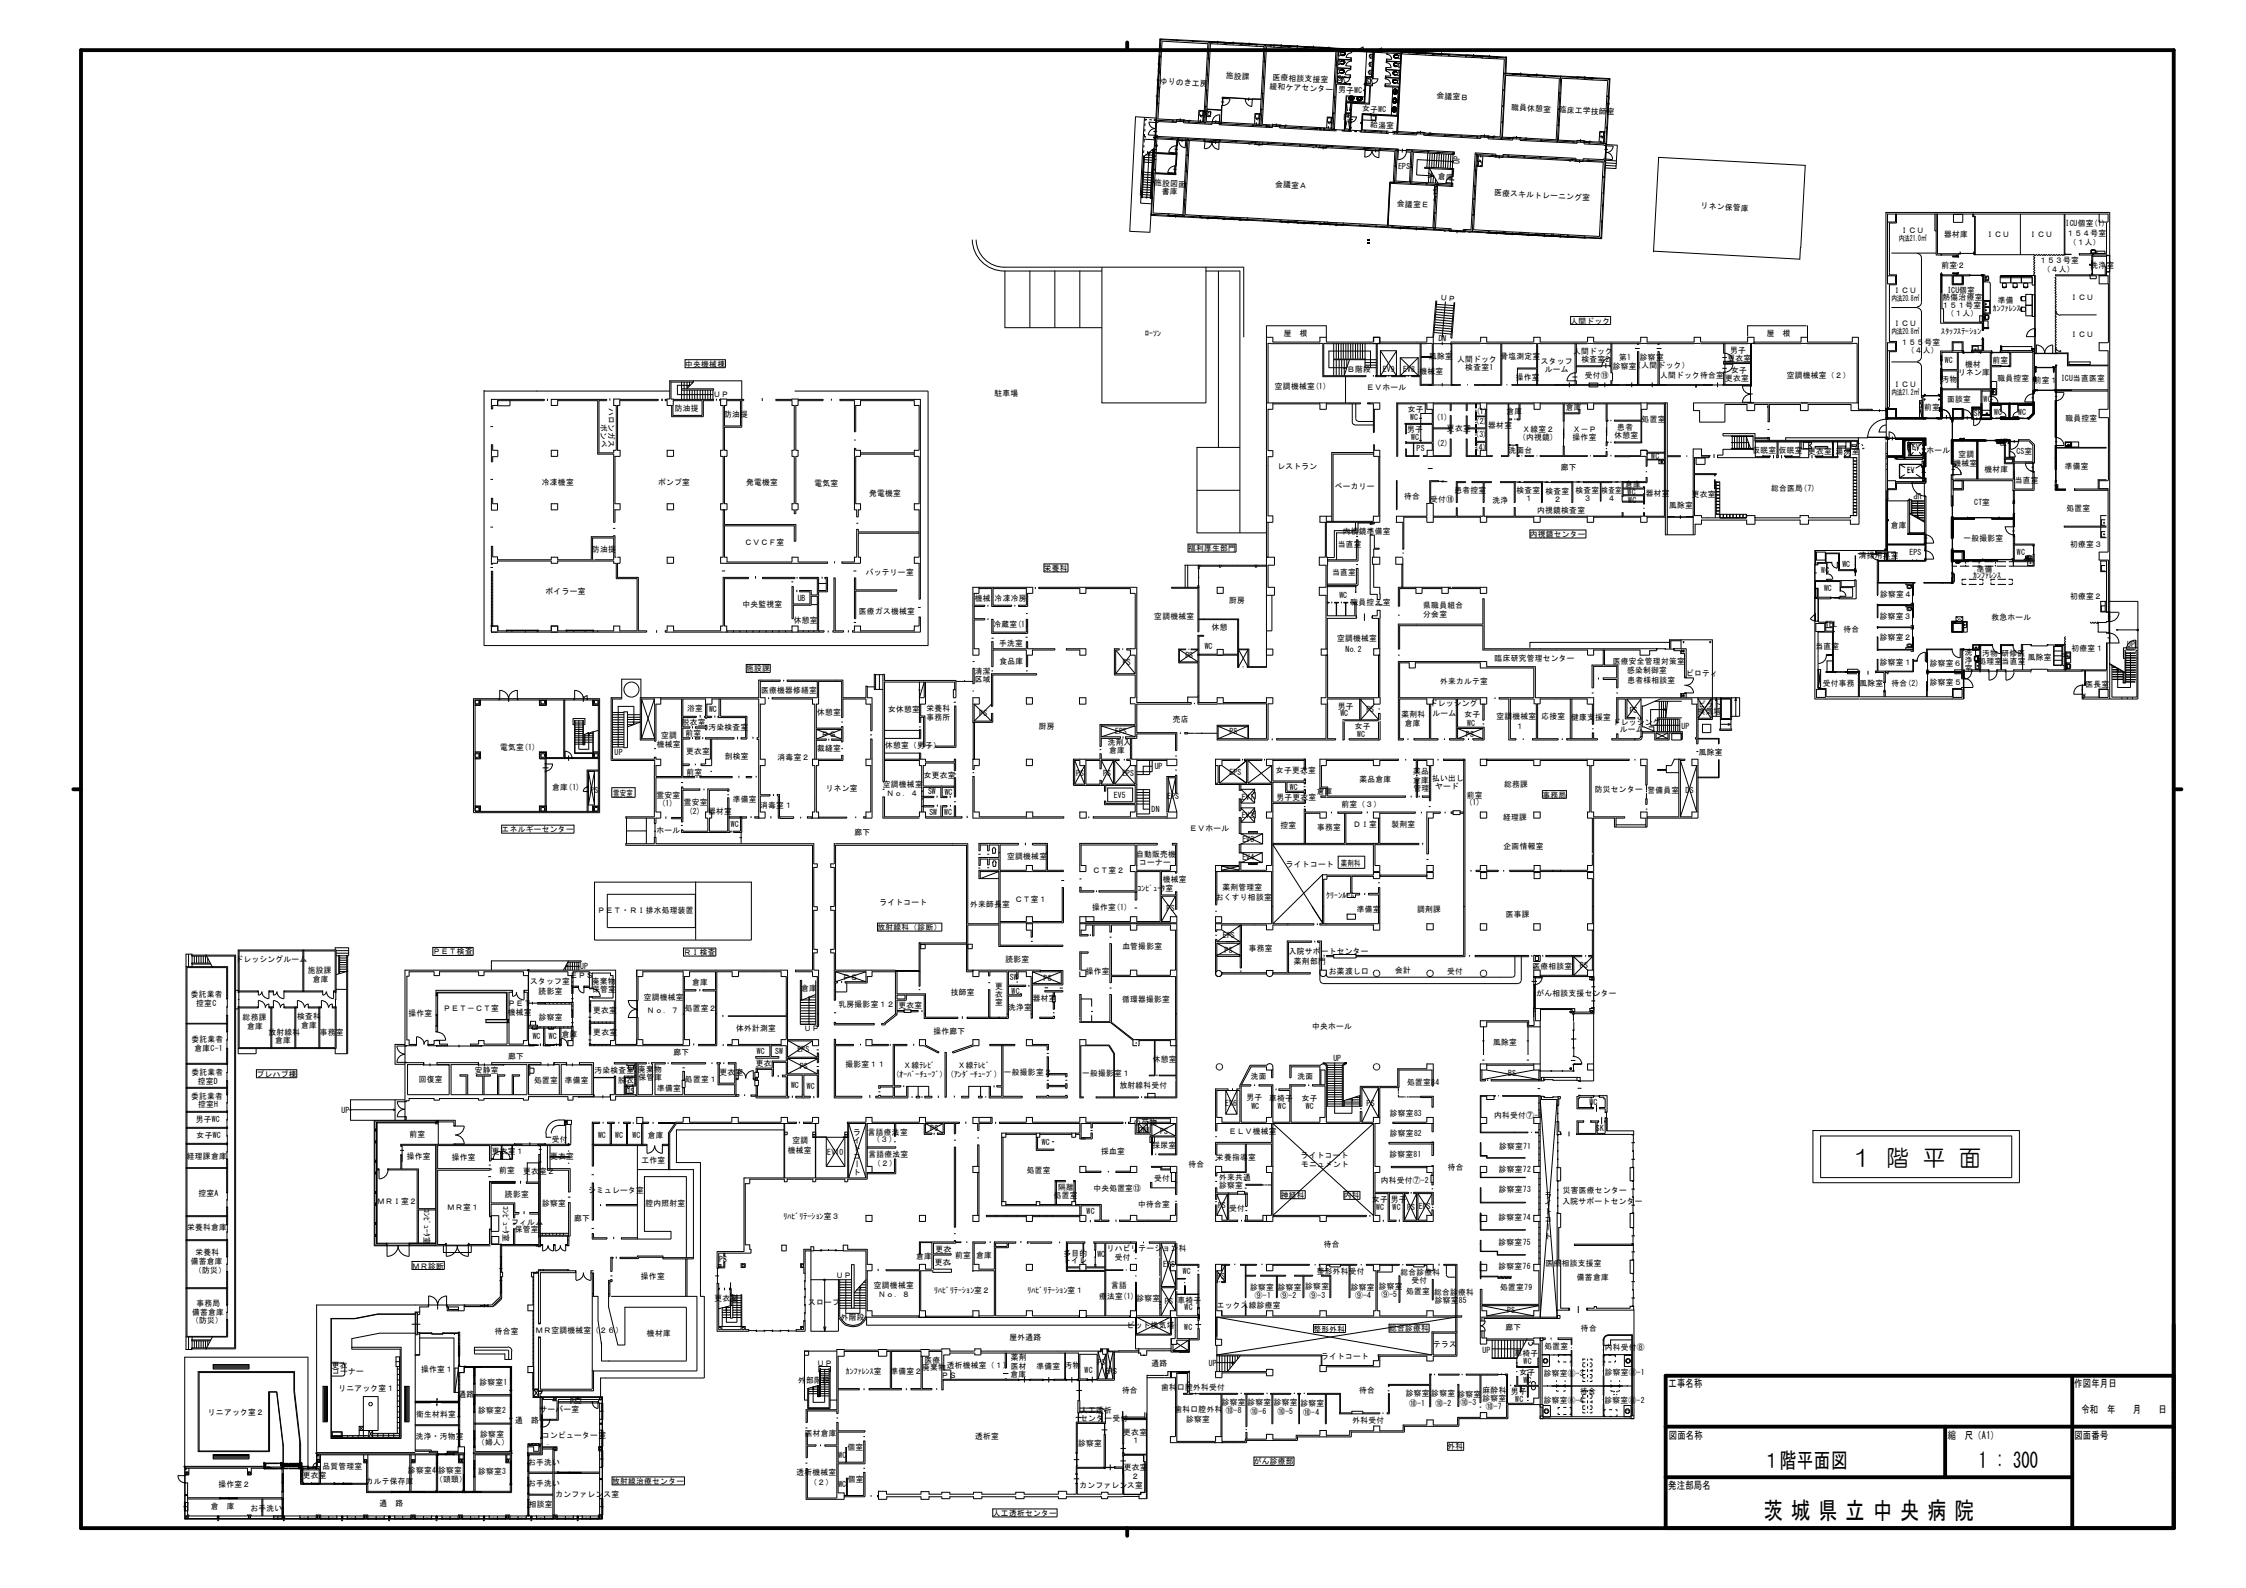

工事名称	作図年月日 令和 年 月 日
図面名称 1階平面図	縮 尺 (A1) 1 : 300
発注部局名 茨城県立中央病院	図面番号

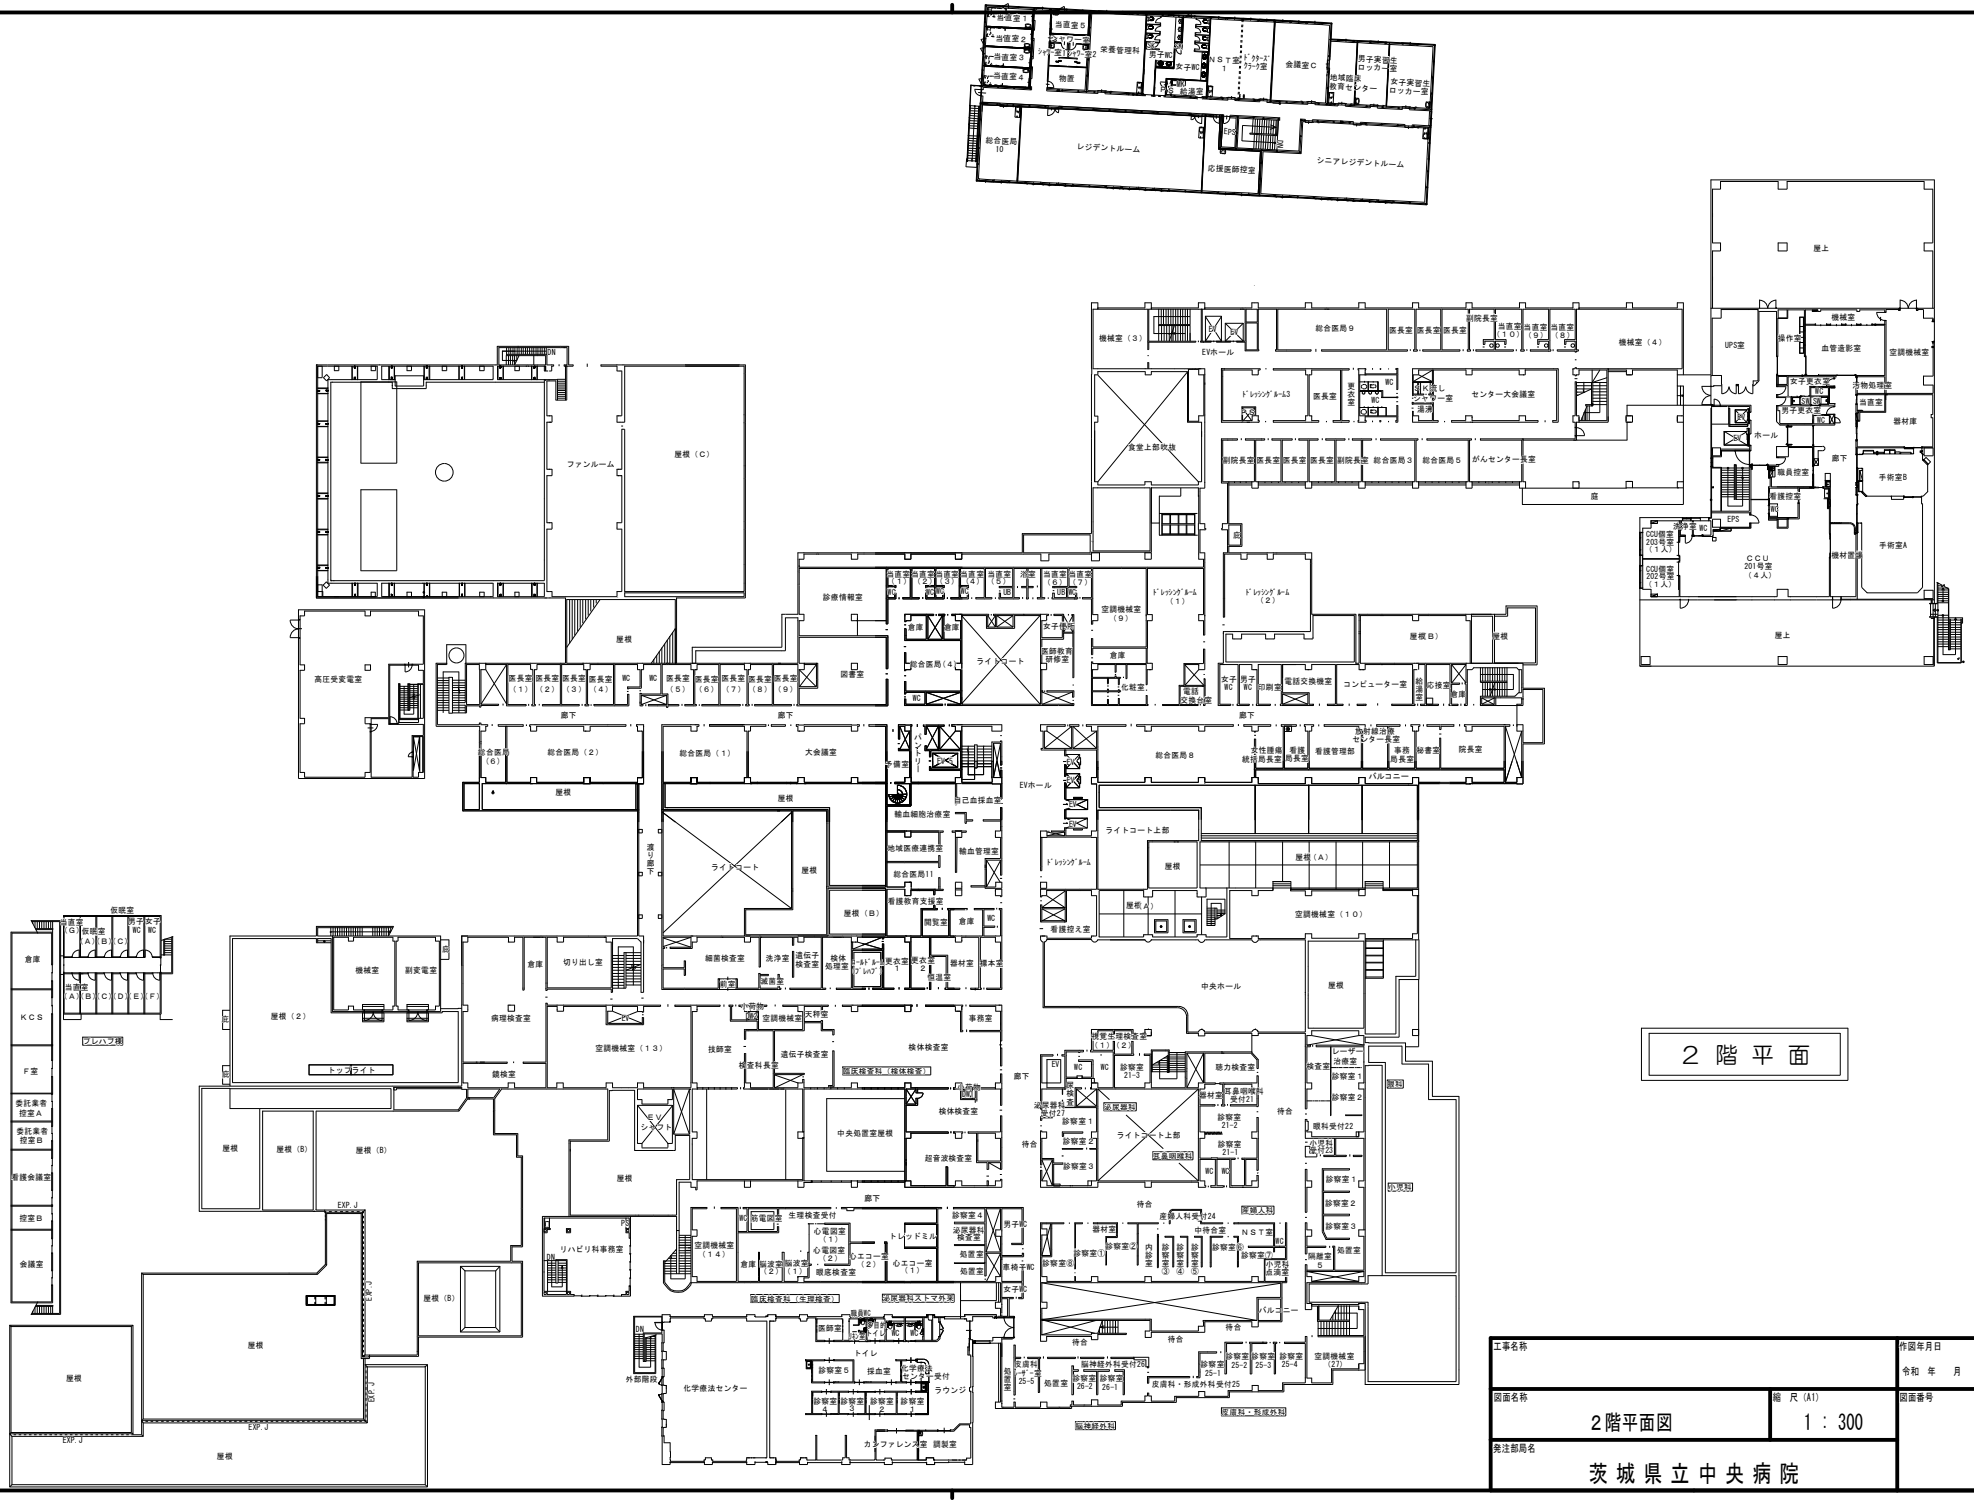

工事名称	作図年月日 令和 年 月 日
図面名称 2階平面図	縮 尺 (A1) 1 : 300
図面番号	
発注部局名 茨城県立中央病院	

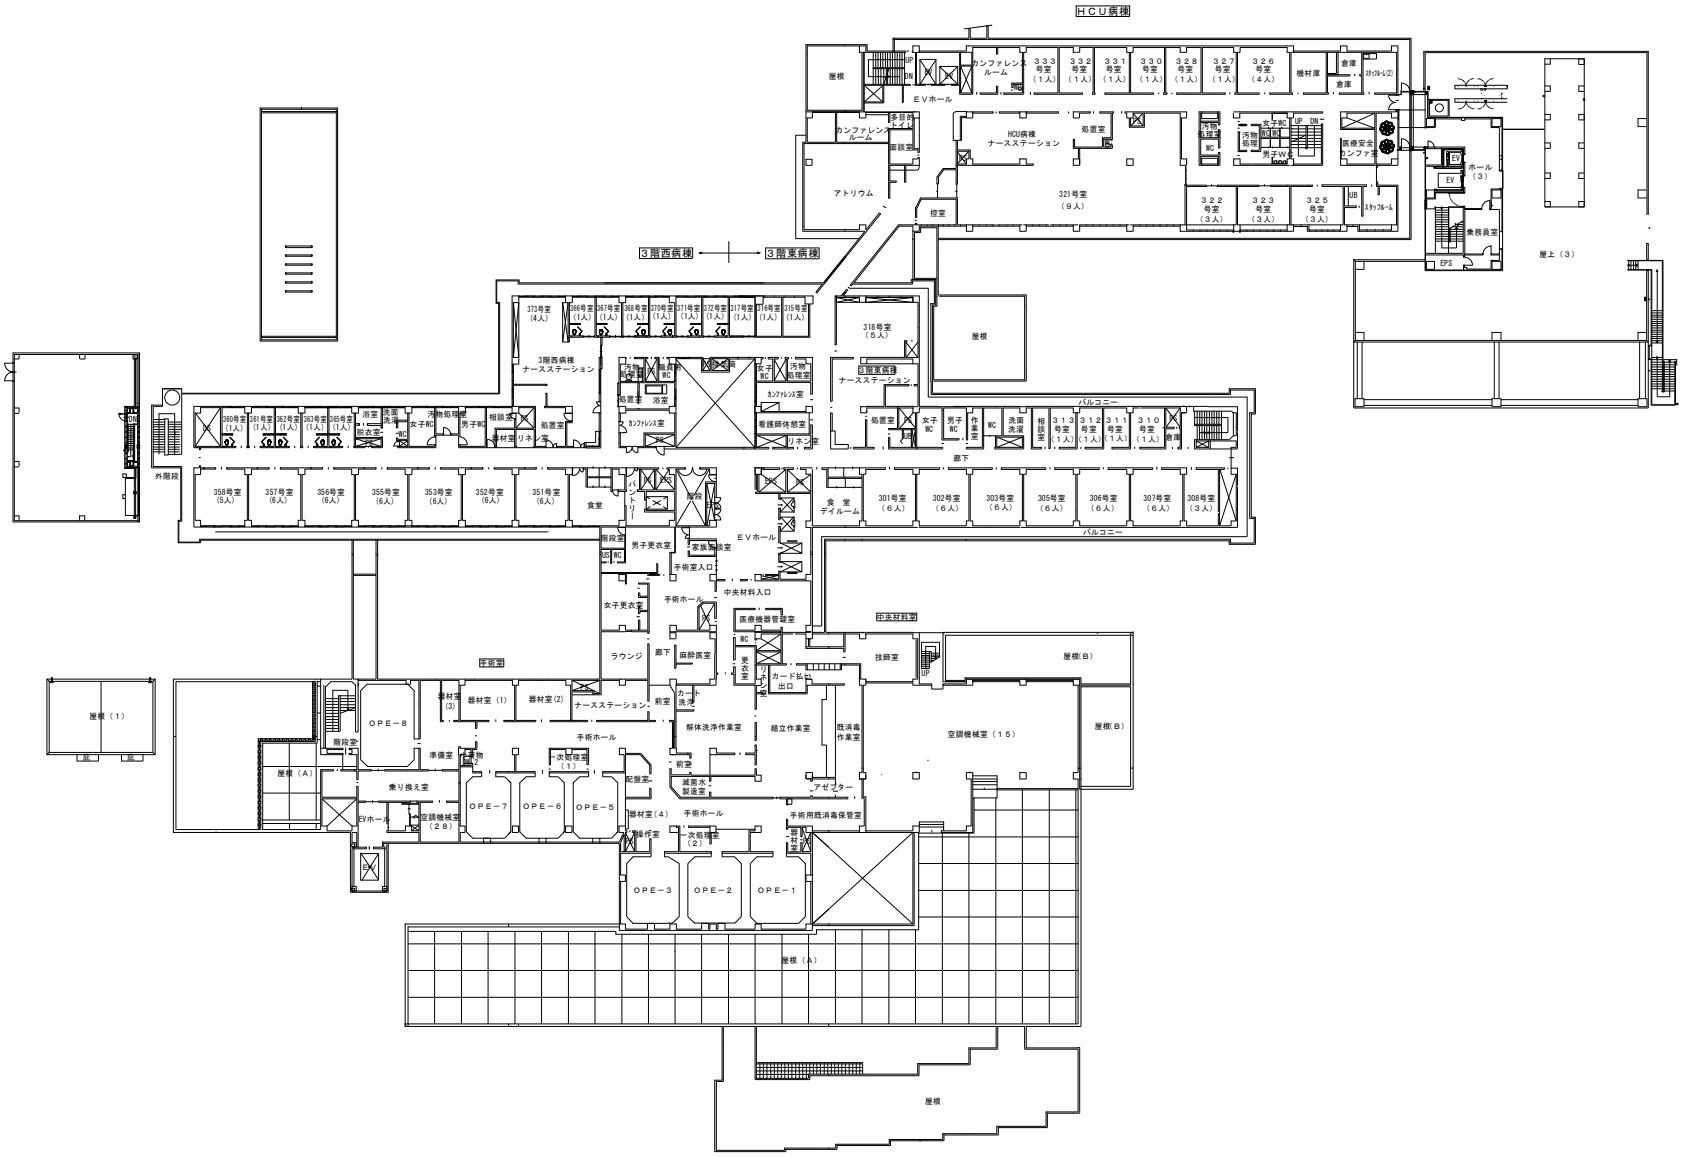

3 階 平 面

工事名称		作図年月日 令和 年 月 日
図面名称 3階平面図	縮 尺 (A1) 1 : 300	図面番号
発注部局名 茨城県立中央病院		

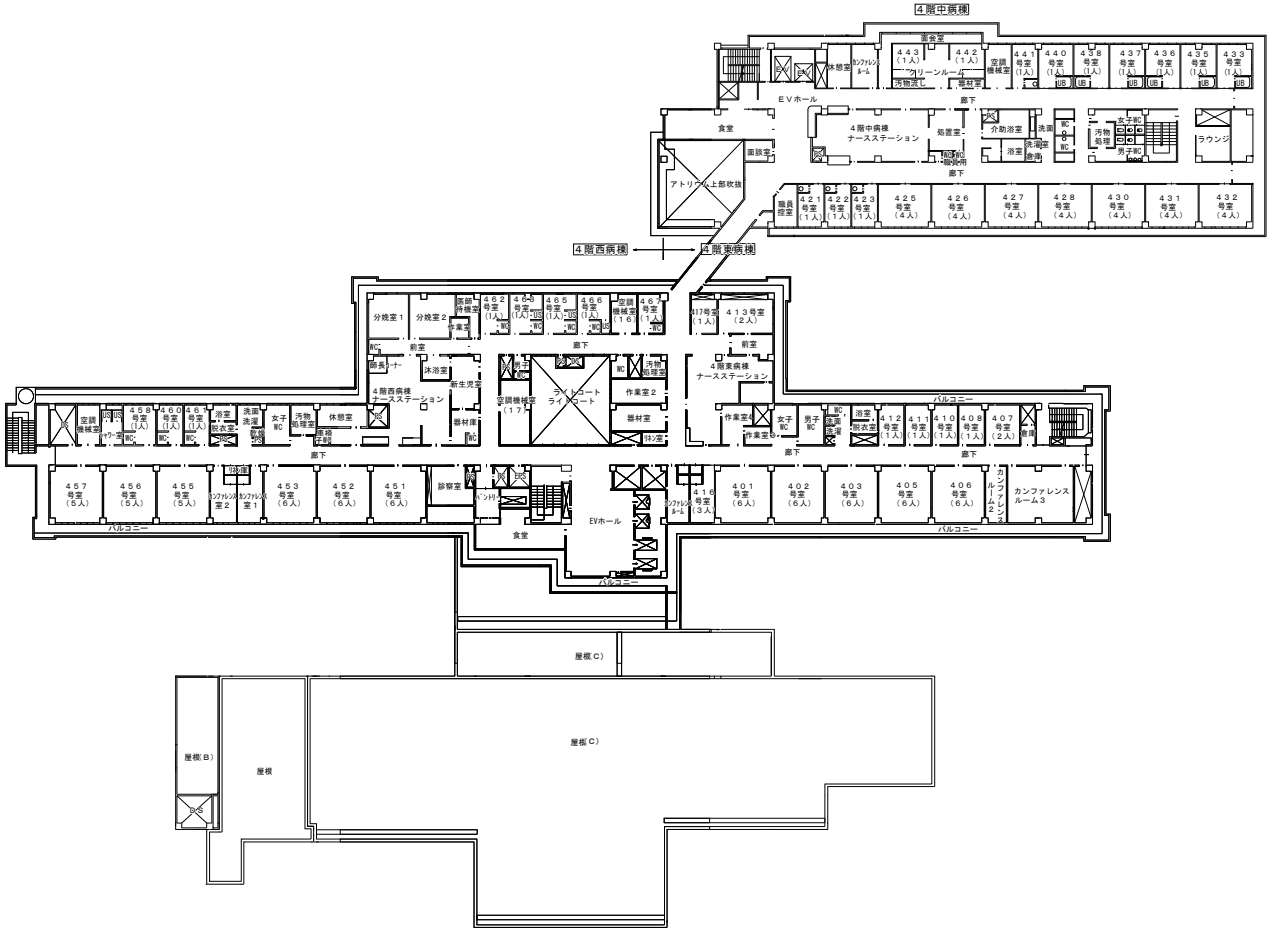

4 階 平 面

工事名称		作図年月日 令和 年 月 日
図面名称 4階平面図	縮 尺 (A1) 1 : 300	図面番号
発注部局名 茨城県立中央病院		

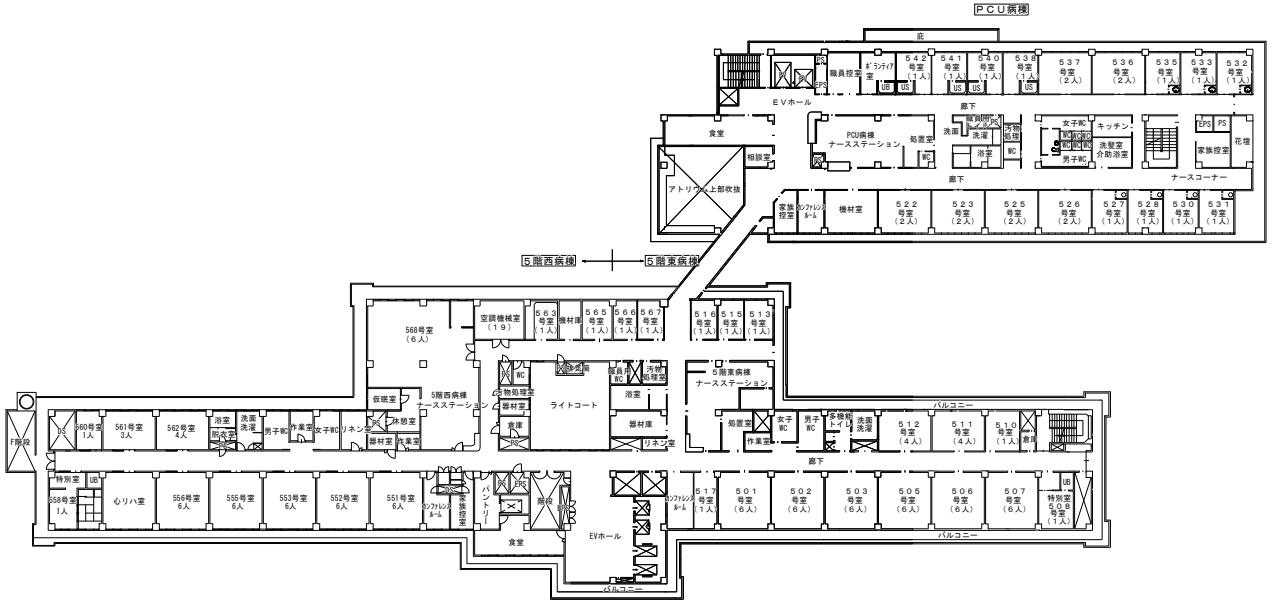

５階平面

工事名称		作図年月日 令和　年　月　日
図面名称 ５階平面図	縮尺（A1） 1：300	図面番号
発注部局名 茨城県立中央病院		

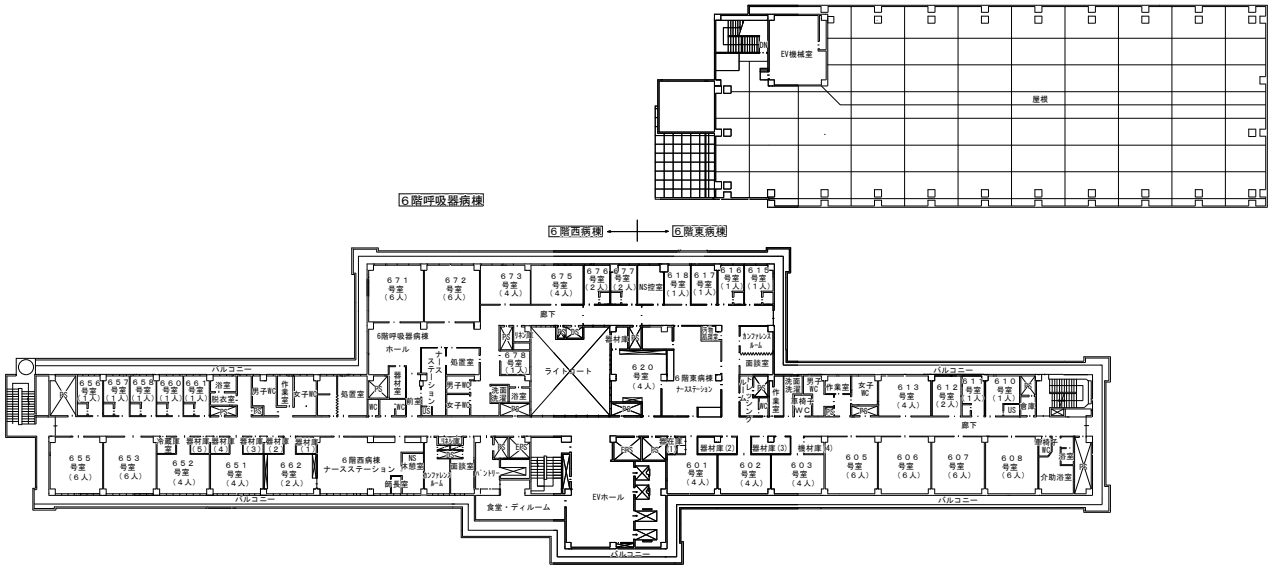

6 階 平 面

工事名称		作図年月日 令和 年 月 日
図面名称 6階平面図	縮 尺 (A1) 1 : 300	図面番号
発注部局名 茨城県立中央病院		

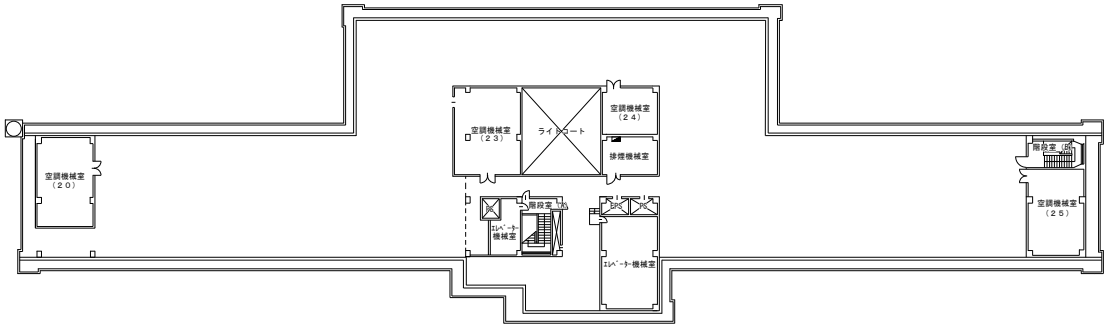

R 階 平 面

工事名称		作図年月日 令和 年 月 日
図面名称 R階平面図	縮 尺 (A1) 1 : 300	図面番号
発注部局名 茨城県立中央病院		