排水流量検知装置更新工事

実施設計図

図面リスト

図面番号	建　築	縮尺						
	表紙・図面リスト	―――						
1	配置図	1/600						
2	汚水槽設備平面図	1/30						
3	汚水槽設備　配管平面図	1/30						
4	汚水槽設備　動力結線図	N：S						
5	汚水槽設備　動力・電灯平面図	1/30						

令和６年

茨城県立中央病院

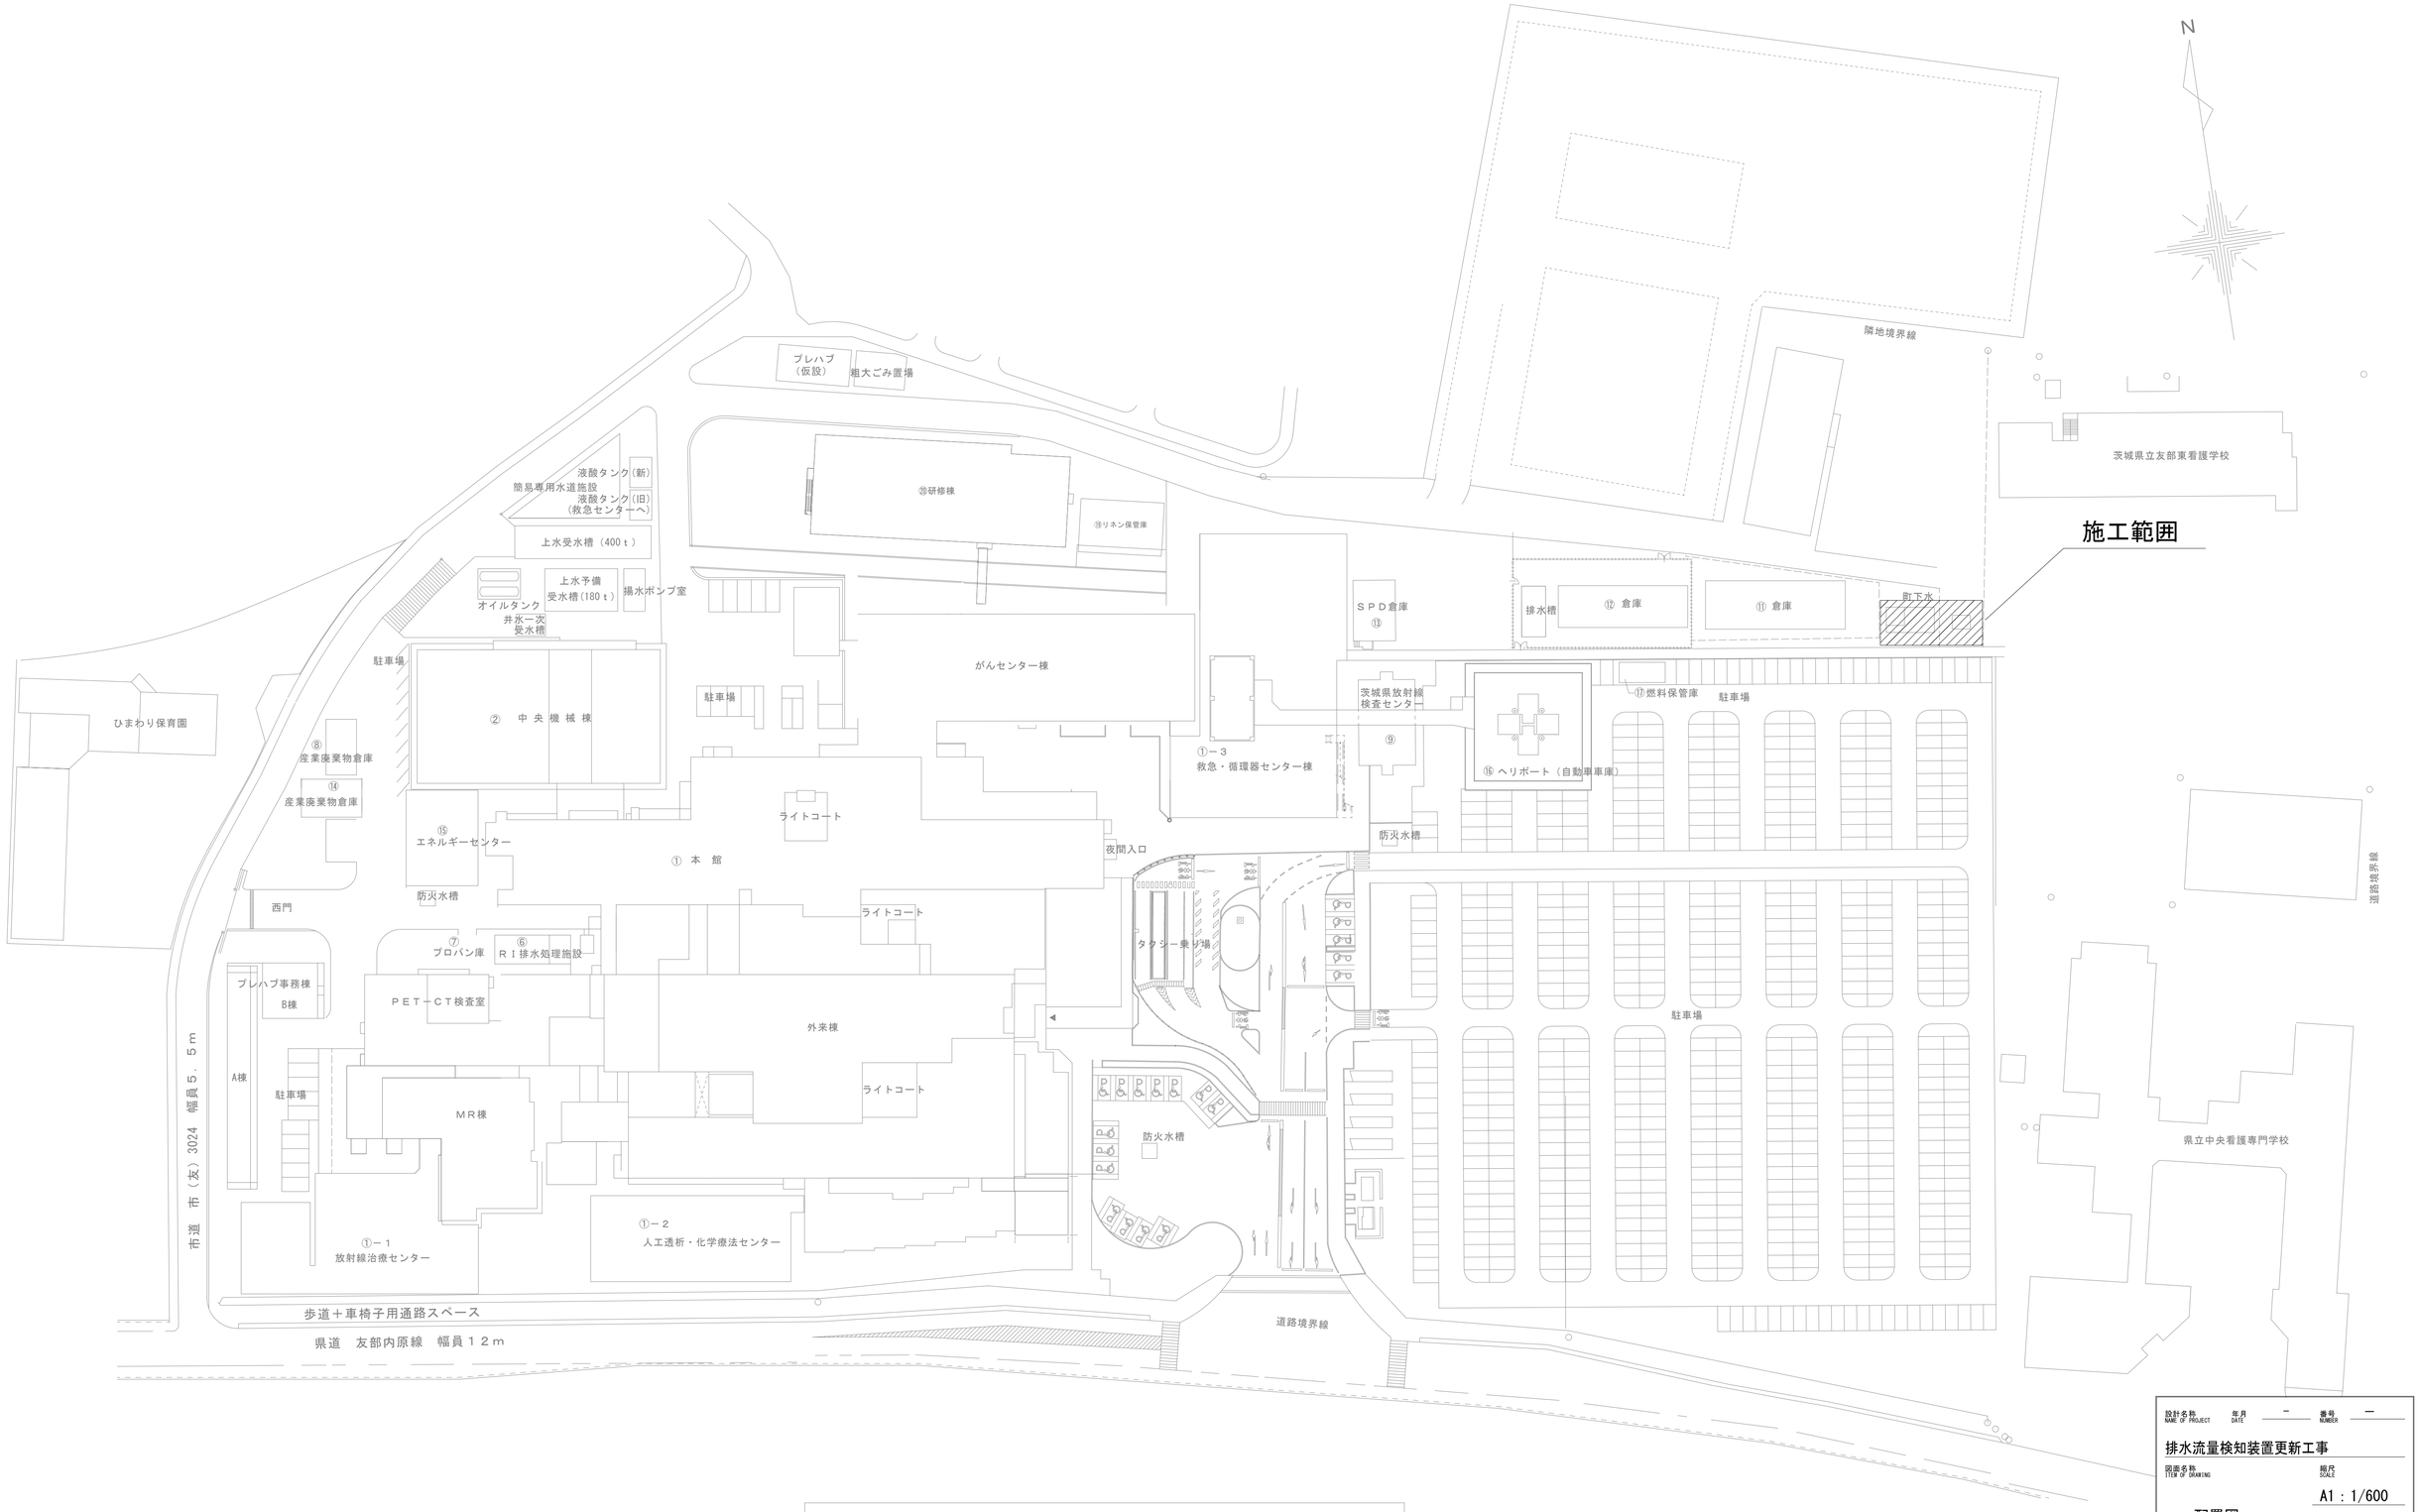

茨城県立中央病院 配置図

設計名称 NAME OF PROJECT		年月 DATE	－
番号 NUMBER	－		

排水流量検知装置更新工事

図面名称 ITEM OF DRAWING	縮尺 SCALE
配置図	A1：1/600 A3：1/1200

照査	担当	設計	設計
			－

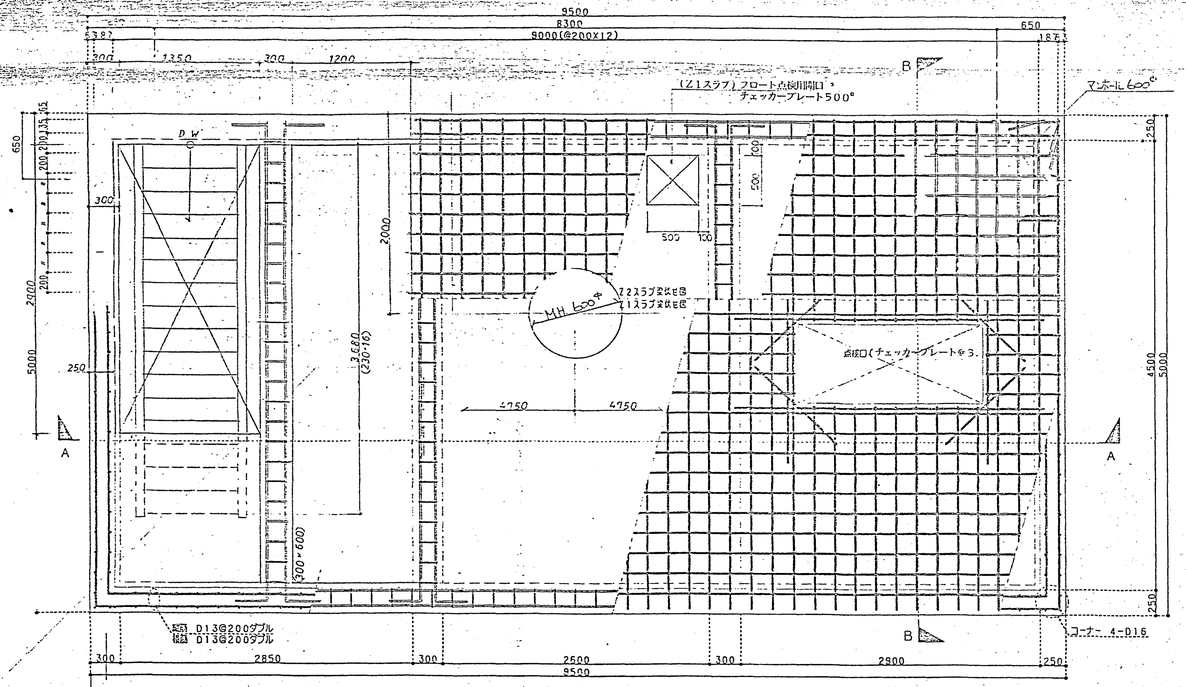

汚水槽平面配筋図 S=1:30

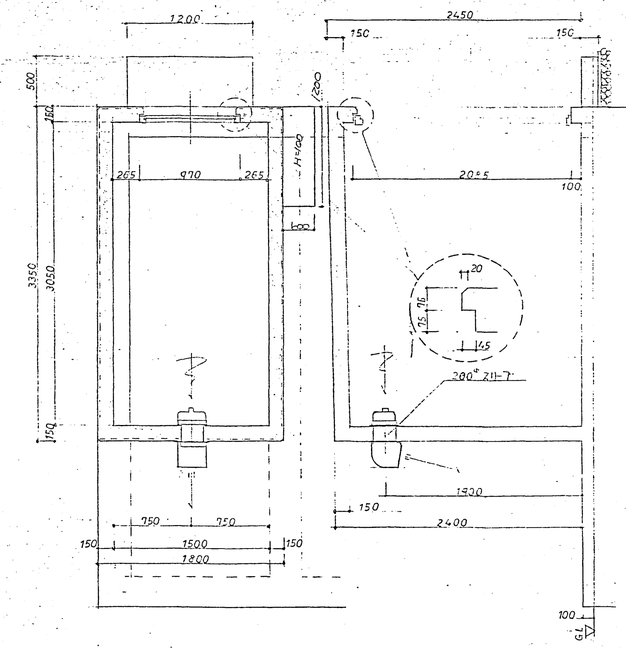

出入口部詳細

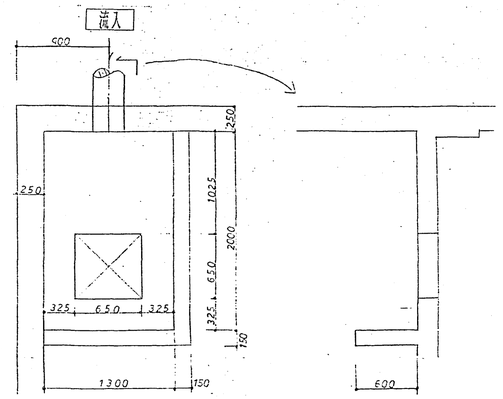

流入部詳細

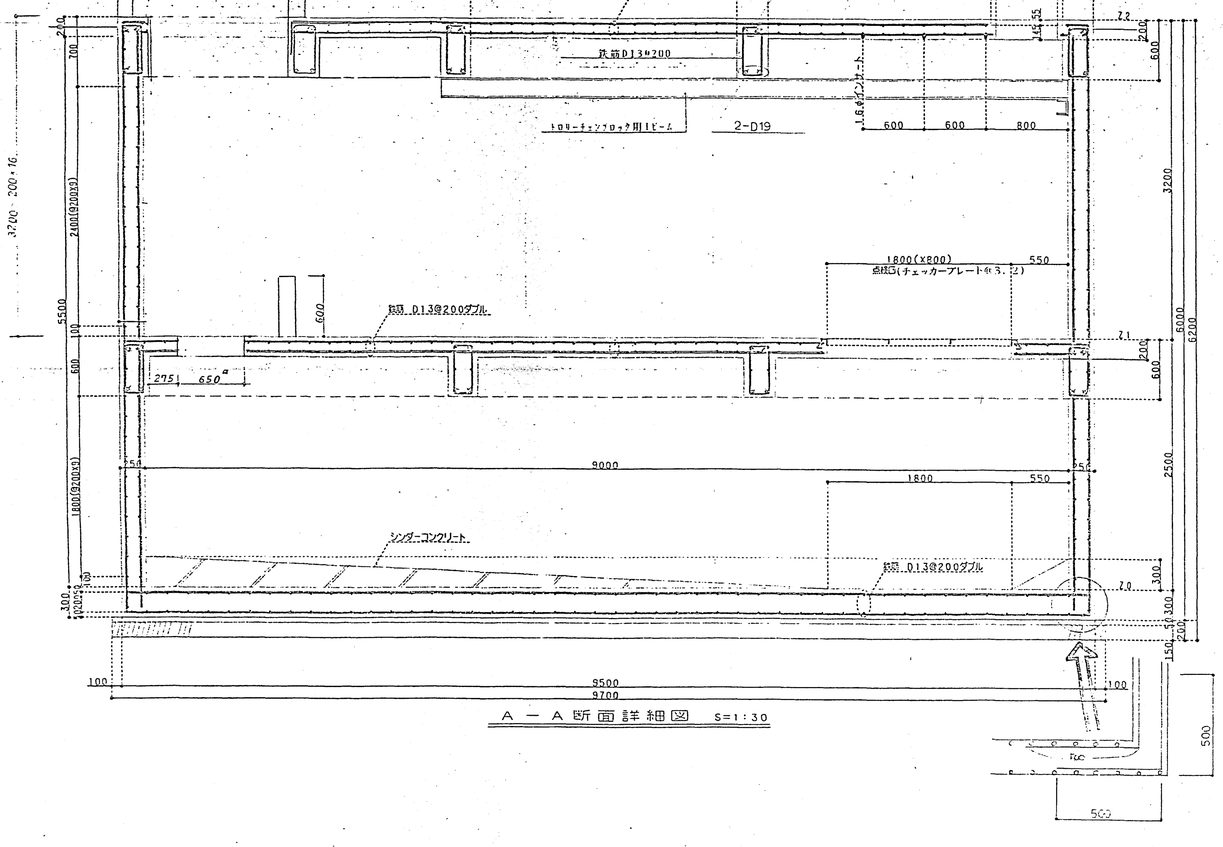

A — A 断面詳細図 S=1:30

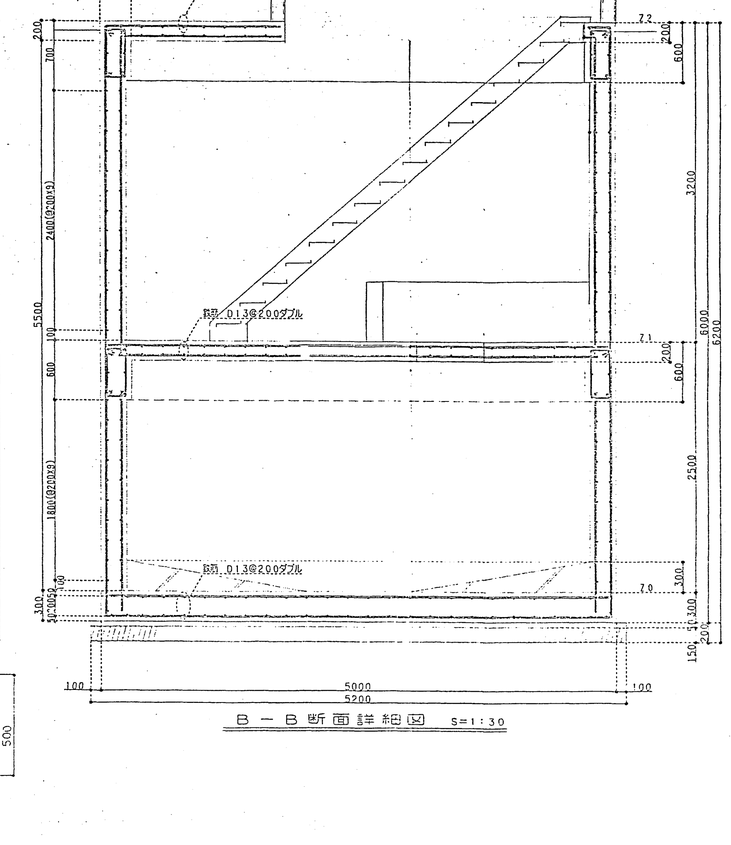

B — B 断面詳細図 S=1:30

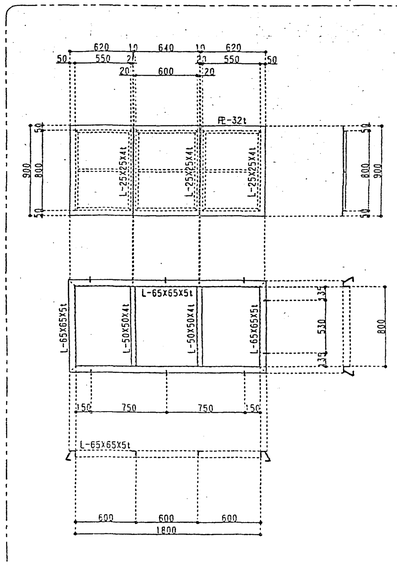

点検口製作図 S=1:30

茨城県地域ガンセンター新築給排水衛生設備工事		DATE . .
DRAWING TITLE 汚水槽設備平面図	SCALE 1:30	DRAWING NO. P — 38

TOYOTAMA INCORPORATED MADE IN JAPAN

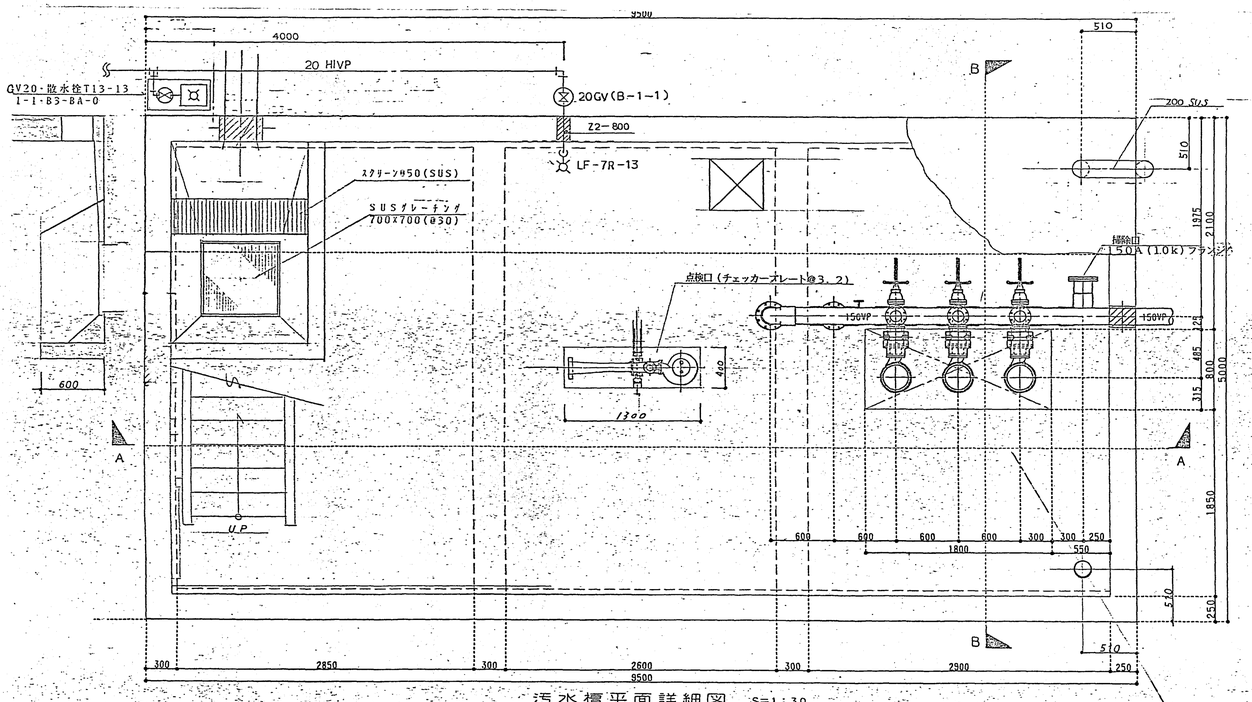

汚水槽平面詳細図 S=1:30

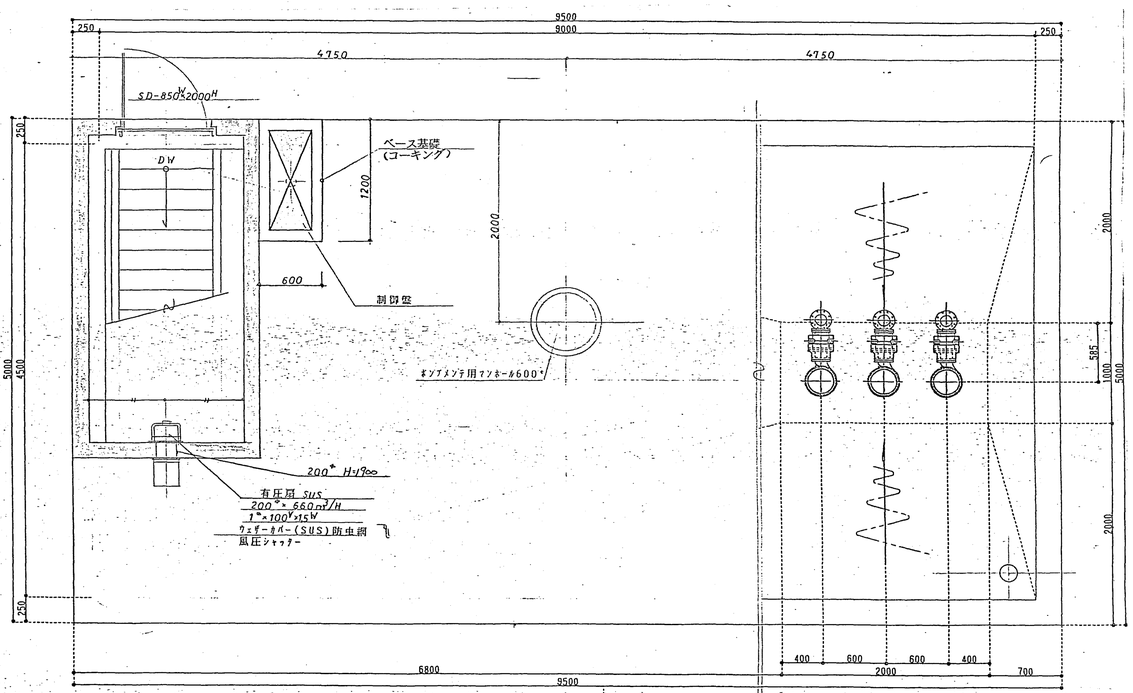

Z2立上り平面図 S=1/30

ポンプ配置平面図 S=1/30

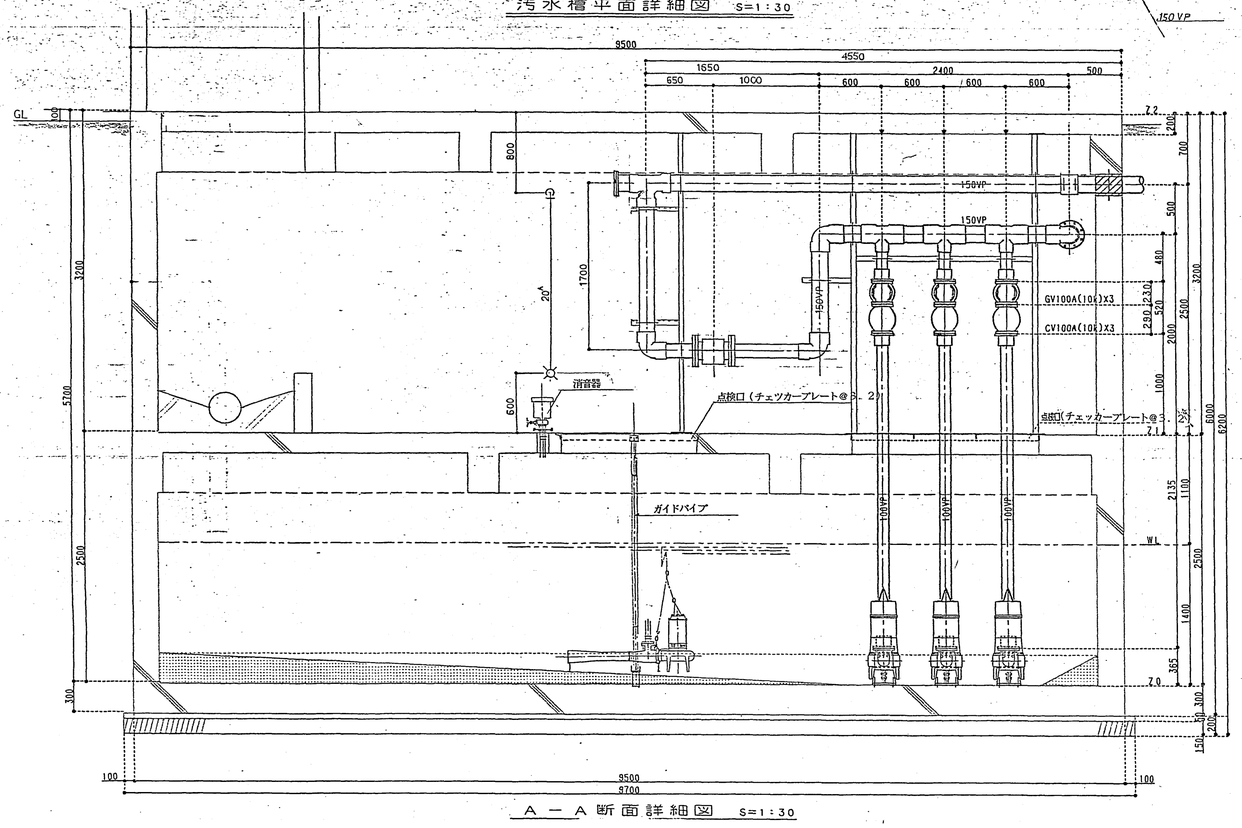

A — A 断面詳細図 S=1:30

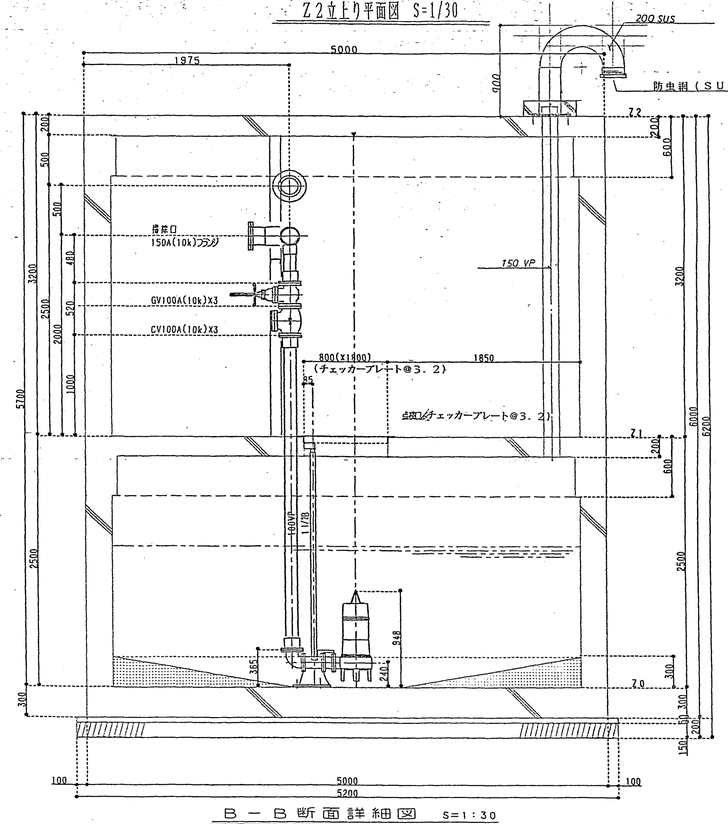

B — B 断面詳細図 S=1:30

DP－3 汚水放流ポンプ 3台
100ϕ x 1600 ℓ/min x 10m x 3ϕ x 200V x 7.5kw

仕上仕様

床… コンクリート金ゴテ押工のうえ塗布防水

壁… コンクリート打放し補修のうえ塗布防水

天井…コンクリート打放し

水中曝気装置 1台
80ϕ x 45ℓ/H x 3m x 3ϕ x 200V x 2.2kw

茨城県地域がんセンター新築給排水衛生設備工事

DATE

DRAWING TITLE: 汚水槽設備 配管平面図

SCALE: 1:30

DRAWING NO.: P — 39

NO TM-5425-OSTRICH TRACING PAPER A1 584%×841% SUPERS REINFORCED

TOYOTANA INCORPORATED MADE IN JAPAN

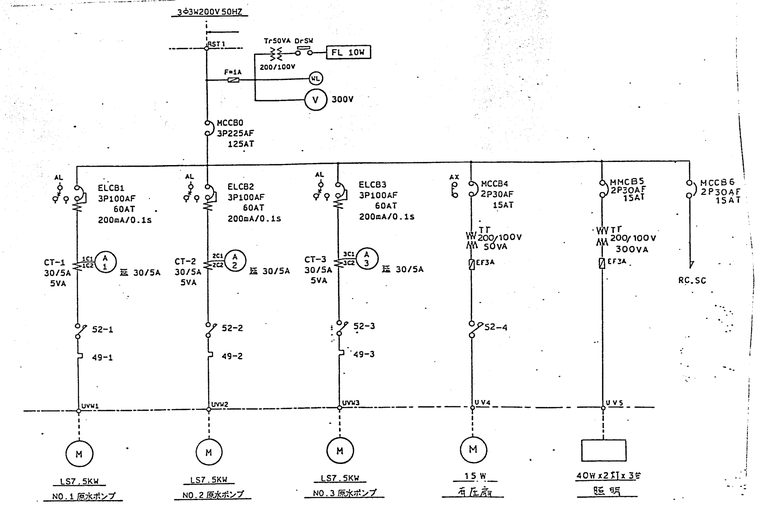

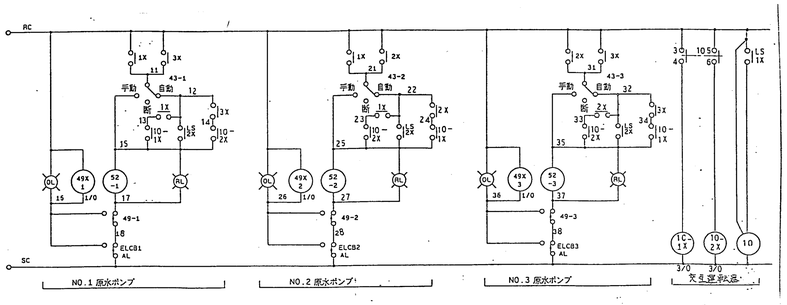

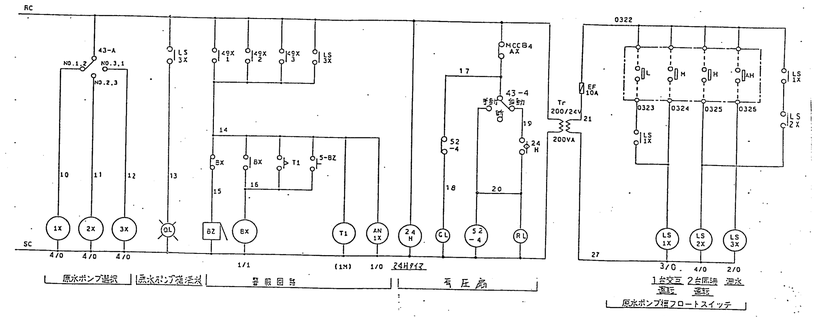

工事項目
- ペーパーレスレコーダー
- パルスカウンター
- 電磁流量計
- アナログパルス変換機
- アイソレータ
- ＤＣ２４Ｖ電源ユニット
- レコーダ取付用パネル

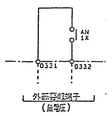

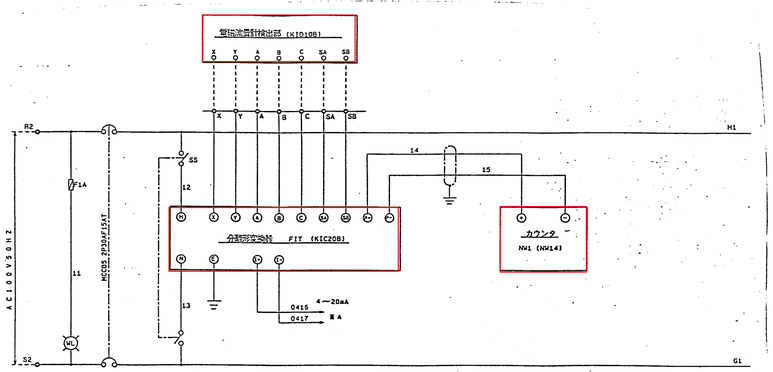

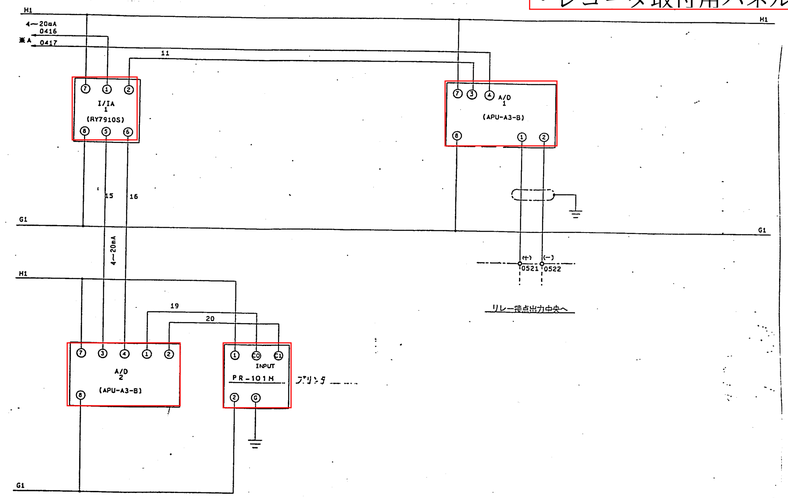

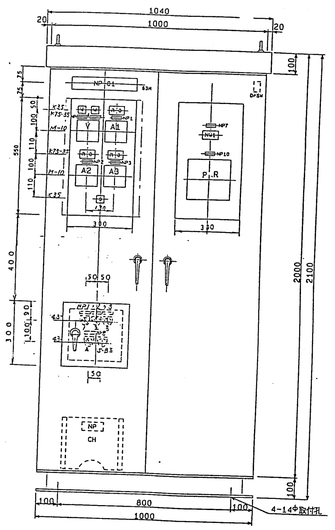

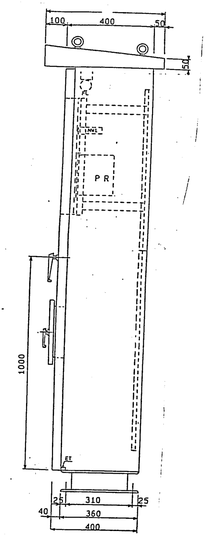

動力制御盤外形図
(屋外自立型)

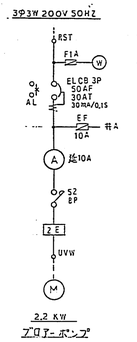

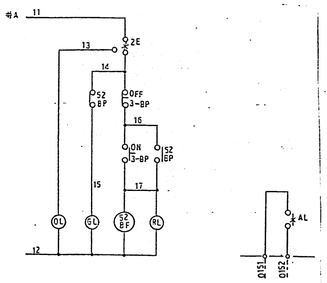

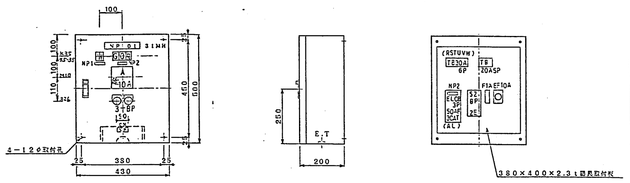

茨城県地域がんセンター新築給排水衛生設備工事		DATE . .
DRAWING TITLE 汚水槽設備 動力結線図	SCALE —	DRAWING NO. P — 40

TOYOTAMA INCORPORATED MADE IN JAPAN

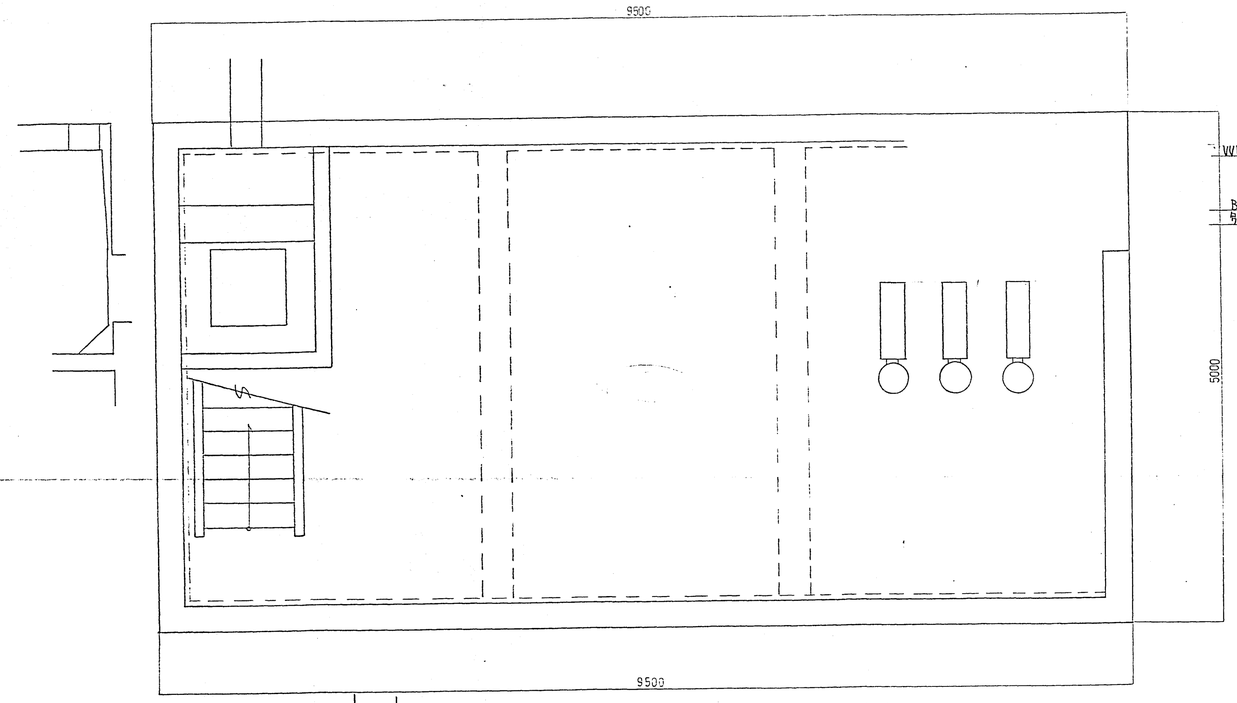

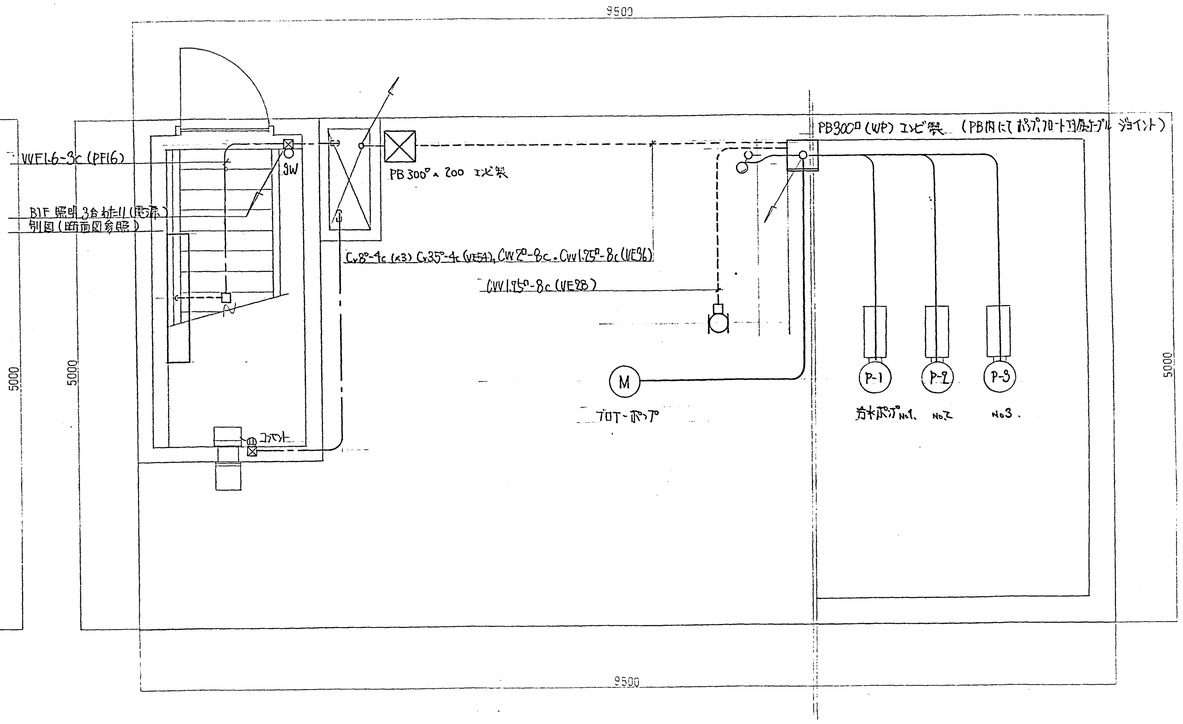

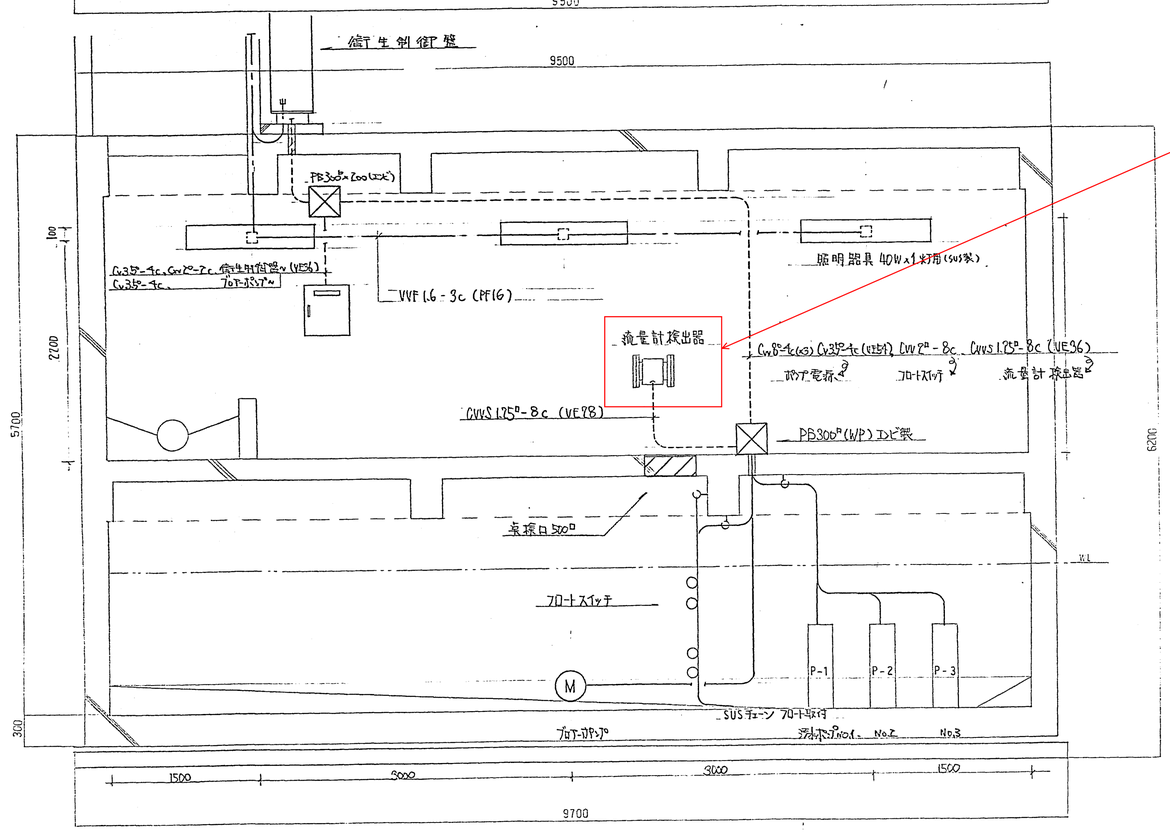

流量検出器更新

茨城県地域がんセンター新築給排水衛生設備工事

DRAWING TITLE: 汚水槽設備 動力・電灯平面図

SCALE: 1:30

DRAWING NO.: P — 41

DATE: . .

NO. TM-B43S-OCTOICH TRACING PAPER A1 584%×841% SUPERS REINFORCED

TOYOTAMA INCORPORATED MADE IN JAPAN