



3L-8
DC-6C 1*3W200/100V
DC-11 FP150-2C
電圧計

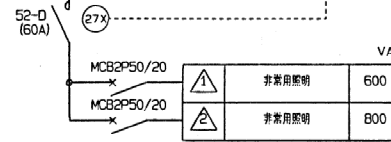


3L-8
CVCF 1*3W200/100V
CVCF-1 CVT150
電圧計



3L-8
AC-6C 1*3W200/100V
AG-C13 CVT150
電圧計

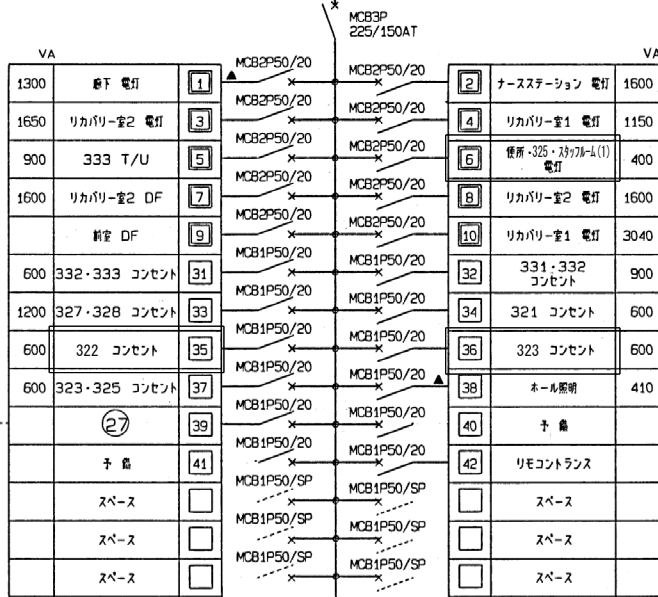

3L-8
AC 1*3W200/100V
AC-C13 CVT150
電圧計

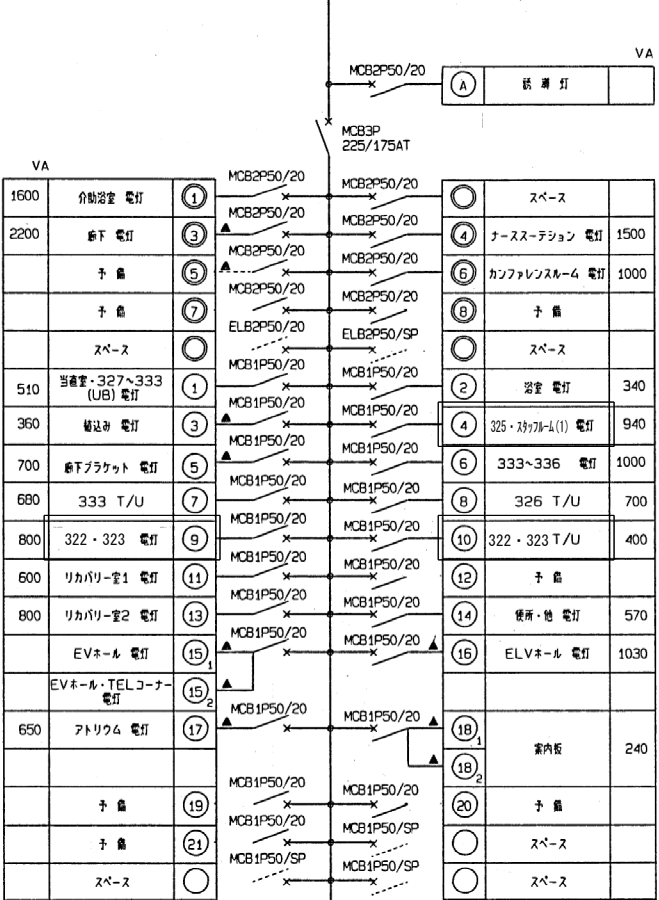


3L-8
AC 1*3W200/100V
AC-C19 CVT200
電圧計




メデイカルユニット分岐箱

AC-6C 1*3W200/100V
AG-C16 CVT200
電圧計

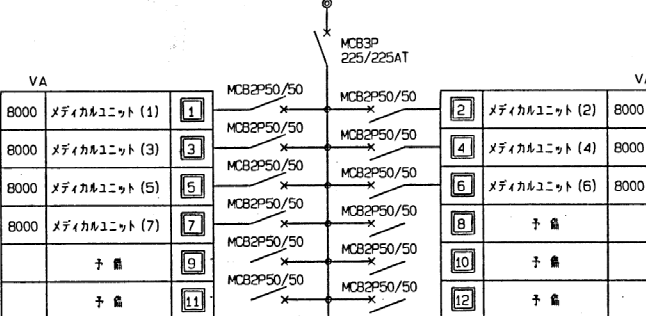

メデイカルユニット分岐箱

CVCF 1*3W200/100V
CVCF-2 CVT200
電圧計

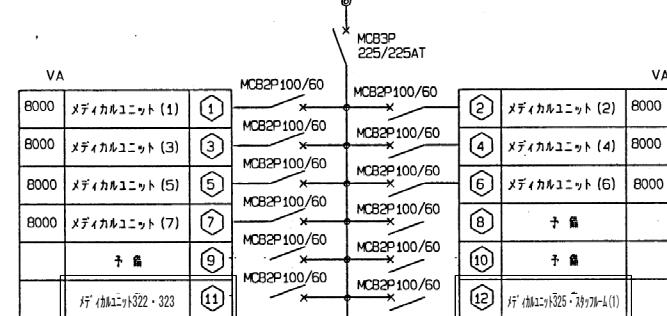

※改修に伴う、回路名称の変更を行うこと。

【既設照明器具姿図】

A	富士型	E	下面開放埋込型	T	流し元灯
A1	FLR 40W x 2	E1	FLR40W x 2	T1	FL 20W x 1
A2	FLR 40W x 1	E2	FLR40W x 1	T2	FL 15W x 1
A3	FL 20W x 1	E3	FL 20W x 2		
A4	FLR 40W x 2 防水	E4	FL 20W x 1		
A5	FLR 40W x 1	E5	FLR40W x 4		
A6	FL 20W x 2	E6	FLR40W x 2		
A7	FL 20W x 1				

【撤去】

機材庫			対処方法
P 1'	埋込下面開放	FLR 40W x 1	2 台 残置
カ	スポットダウンライト	IL 100W	4 台 2台撤去（再取付）、2台残置
ワ	ベットライト	アーム式 IL 40W	2 台 残置
ヌ	メディカルコンソール	壁掛型	2 台 残置

【改修】

3 2 2号室				対処方法
カ	スポットダウンライト	IL 100W	1 台	（再取付）
D 3 N	ダウンライト	LED 60形	1 台	新設
S 1 N	ベットライト	LEDアーム型	1 台	新設
**	メディカルコンソール	壁掛型（医療ガス工事）	1 台	新設

3 2 2号室			対処方法
P 1'	埋込下面開放	FLR 40W x 1	2 台 残置
カ	スポットダウンライト	IL 100W	4 台 1台撤去（再取付）、3台残置
ワ	ベットライト	アーム式 IL 40W	4 台 残置
ヌ	メディカルコンソール	壁掛型	4 台 残置

3 2 3号室			対処方法
D 3 N	ダウンライト	LED 60形	1 台 新設

ヌ	メディカルユニット ベットライト IL 40W (71付)	ワ	ベットライト IL 40W	カ	スポットダウンライト IL 100W
---	----------------------------------	---	------------------	---	-----------------------

3 2 3号室			対処方法
P 1'	埋込下面開放	FLR 40W x 1	1 台 撤去
カ	スポットダウンライト	IL 100W	1 台 1台撤去（再取付）
ワ	ベットライト	アーム式 IL 40W	1 台 残置
ヌ	メディカルコンソール	壁掛型	1 台 残置
A F	ペンダントライト	IL 60W	1 台 撤去
T 2	流し元灯	FL 15W	1 台 撤去
ラ	ダウンライト	F DL 13W	1 台 撤去

3 2 5号室				対処方法
C 1 N	埋込下面開放（非常兼用）	LED 40形 非常照明兼用型	2 台	新設
カ	スポットダウンライト	IL 100W	3 台	（再取付）
S 1 N	ベットライト	LEDアーム型	2 台	新設
**	メディカルコンソール	壁掛型（医療ガス工事）	2 台	新設

スタッフルーム			対処方法
P 1'	埋込下面開放	FLR 40W x 1	1 台 残置
カ	スポットダウンライト	IL 100W	1 台 残置
ワ	ベットライト	アーム式 IL 40W	1 台 残置
ヌ	メディカルコンソール	壁掛型	1 台 残置
A F	ペンダントライト	IL 60W	1 台 残置
T 2	流し元灯	FL 15W	1 台 残置
ラ	ダウンライト	F DL 13W	1 台 残置

スタッフルーム（1）			対処方法
------------	--	--	------


A F	白熱灯ペンダントライト IL 60W	ラ	蛍光灯ダウンライト
		1	F DL 13W
		2	F DL 18W
		3	F DL 27W

洗髪清拭室			対処方法
A 4	逆富士型（防水）	FLR 40W x 2	4 台 残置

機材庫			対処方法
-----	--	--	------

洗濯室・洗面			対処方法
E 1	埋込下面開放	FLR 40W x 2	2 台 撤去
E 2	埋込下面開放	FLR 40W x 1	2 台 撤去


スタッフルーム（2）				対処方法
B 1 N	埋込下面開放	LED 40形 非常照明兼用型	1 台	新設
C 1 N	埋込下面開放（非常兼用）	LED 40形 非常照明兼用型	1 台	新設

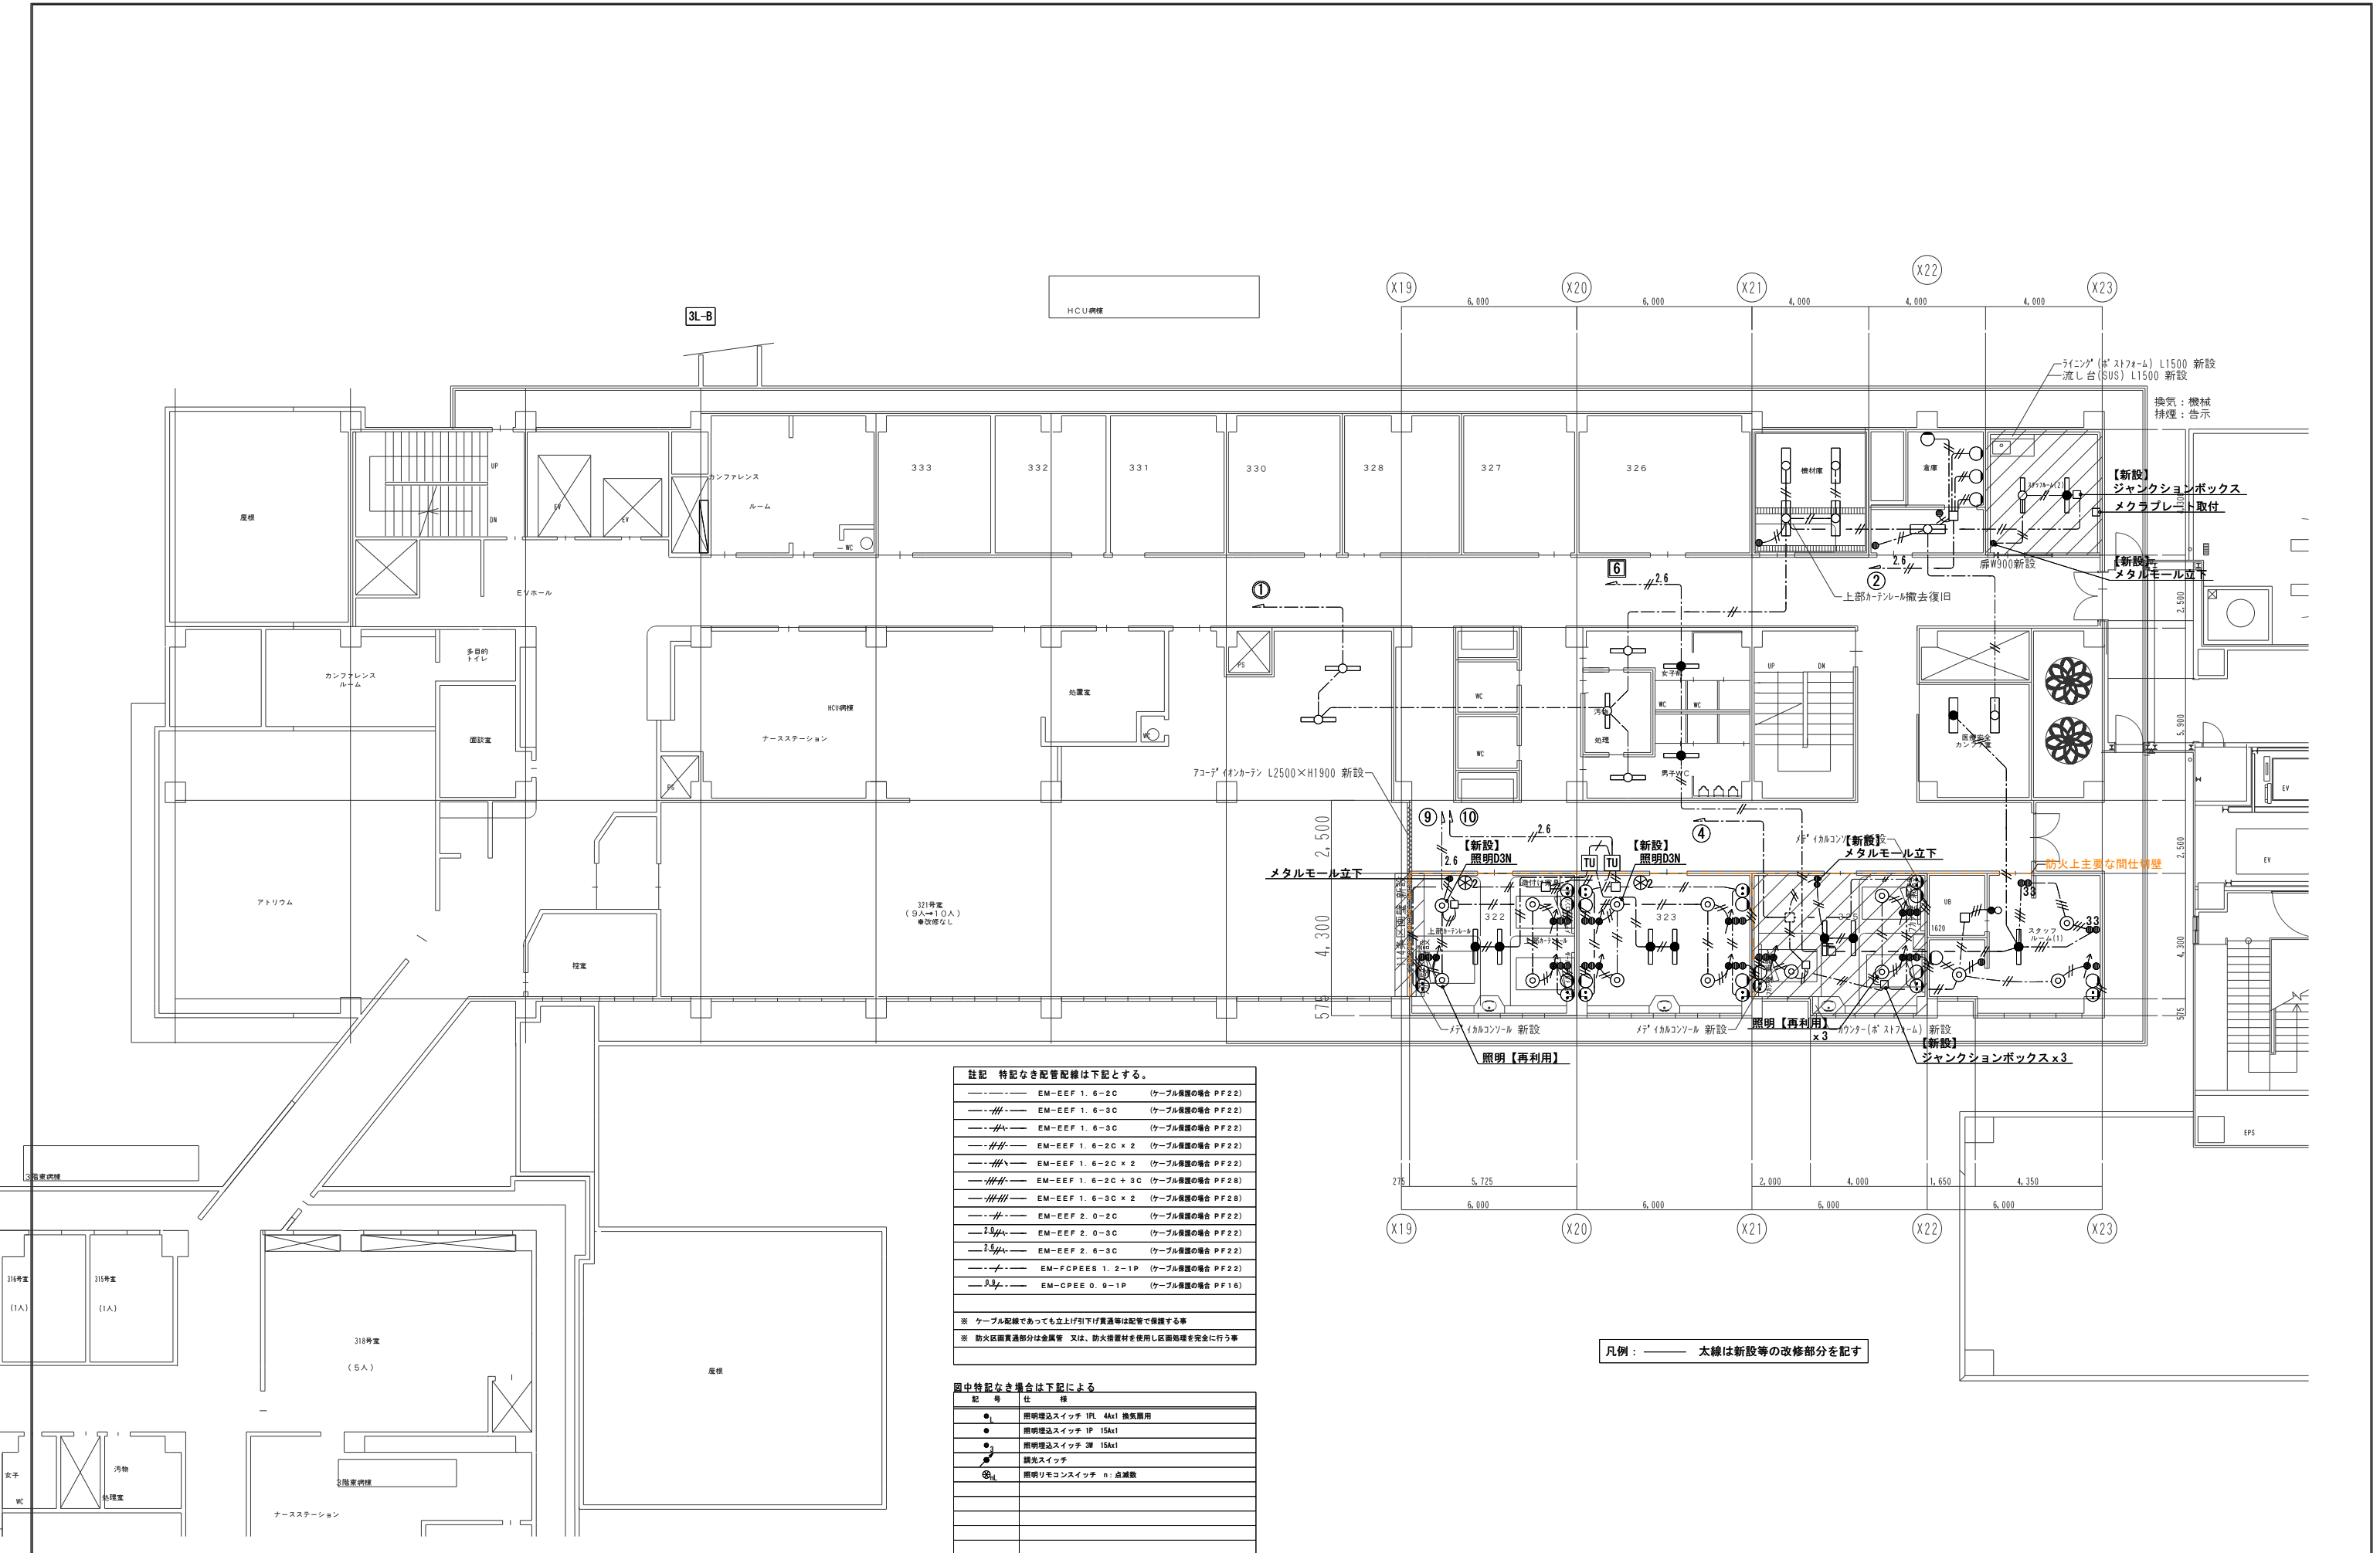

注記 特記なき配管配線は下記とする。		
---	EM-EFF 1. 6-2C	(ケーブル保護の場合 P F 2 2)
---	EM-EFF 1. 6-3C	(ケーブル保護の場合 P F 2 2)
---	EM-EFF 1. 6-3C	(ケーブル保護の場合 P F 2 2)
---	EM-EFF 1. 6-2C x 2	(ケーブル保護の場合 P F 2 2)
---	EM-EFF 1. 6-2C x 2	(ケーブル保護の場合 P F 2 2)
---	EM-EFF 1. 6-2C + 3C	(ケーブル保護の場合 P F 2 2)
---	EM-EFF 1. 6-3C x 2	(ケーブル保護の場合 P F 2 2)
---	EM-EFF 2. 0-2C	(ケーブル保護の場合 P F 2 2)
---	EM-EFF 2. 0-3C	(ケーブル保護の場合 P F 2 2)
---	EM-EFF 2. 6-3C	(ケーブル保護の場合 P F 2 2)
---	EM-FCPEES 1. 2-1P	(ケーブル保護の場合 P F 2 2)
---	EM-CPEE 0. 9-1P	(ケーブル保護の場合 P F 1 6)
※ ケーブル配線であっても立上げ引下げ貫通等は配管で保護する事		
※ 防火区画貫通部分は金属管 又は、防火措置材を使用し区画処理を完全に行う事		

図中特記なき場合は下記による	
記 号	仕 様
●	照明埋込スイッチ 1PL 4A ₁ 換気扇用
●	照明埋込スイッチ 1P 15A ₁
●	照明埋込スイッチ 2W 15A ₁
●	調光スイッチ
●	照明リモコンスイッチ n : 点滅数


凡例：太線は新設等の改修部分を記す

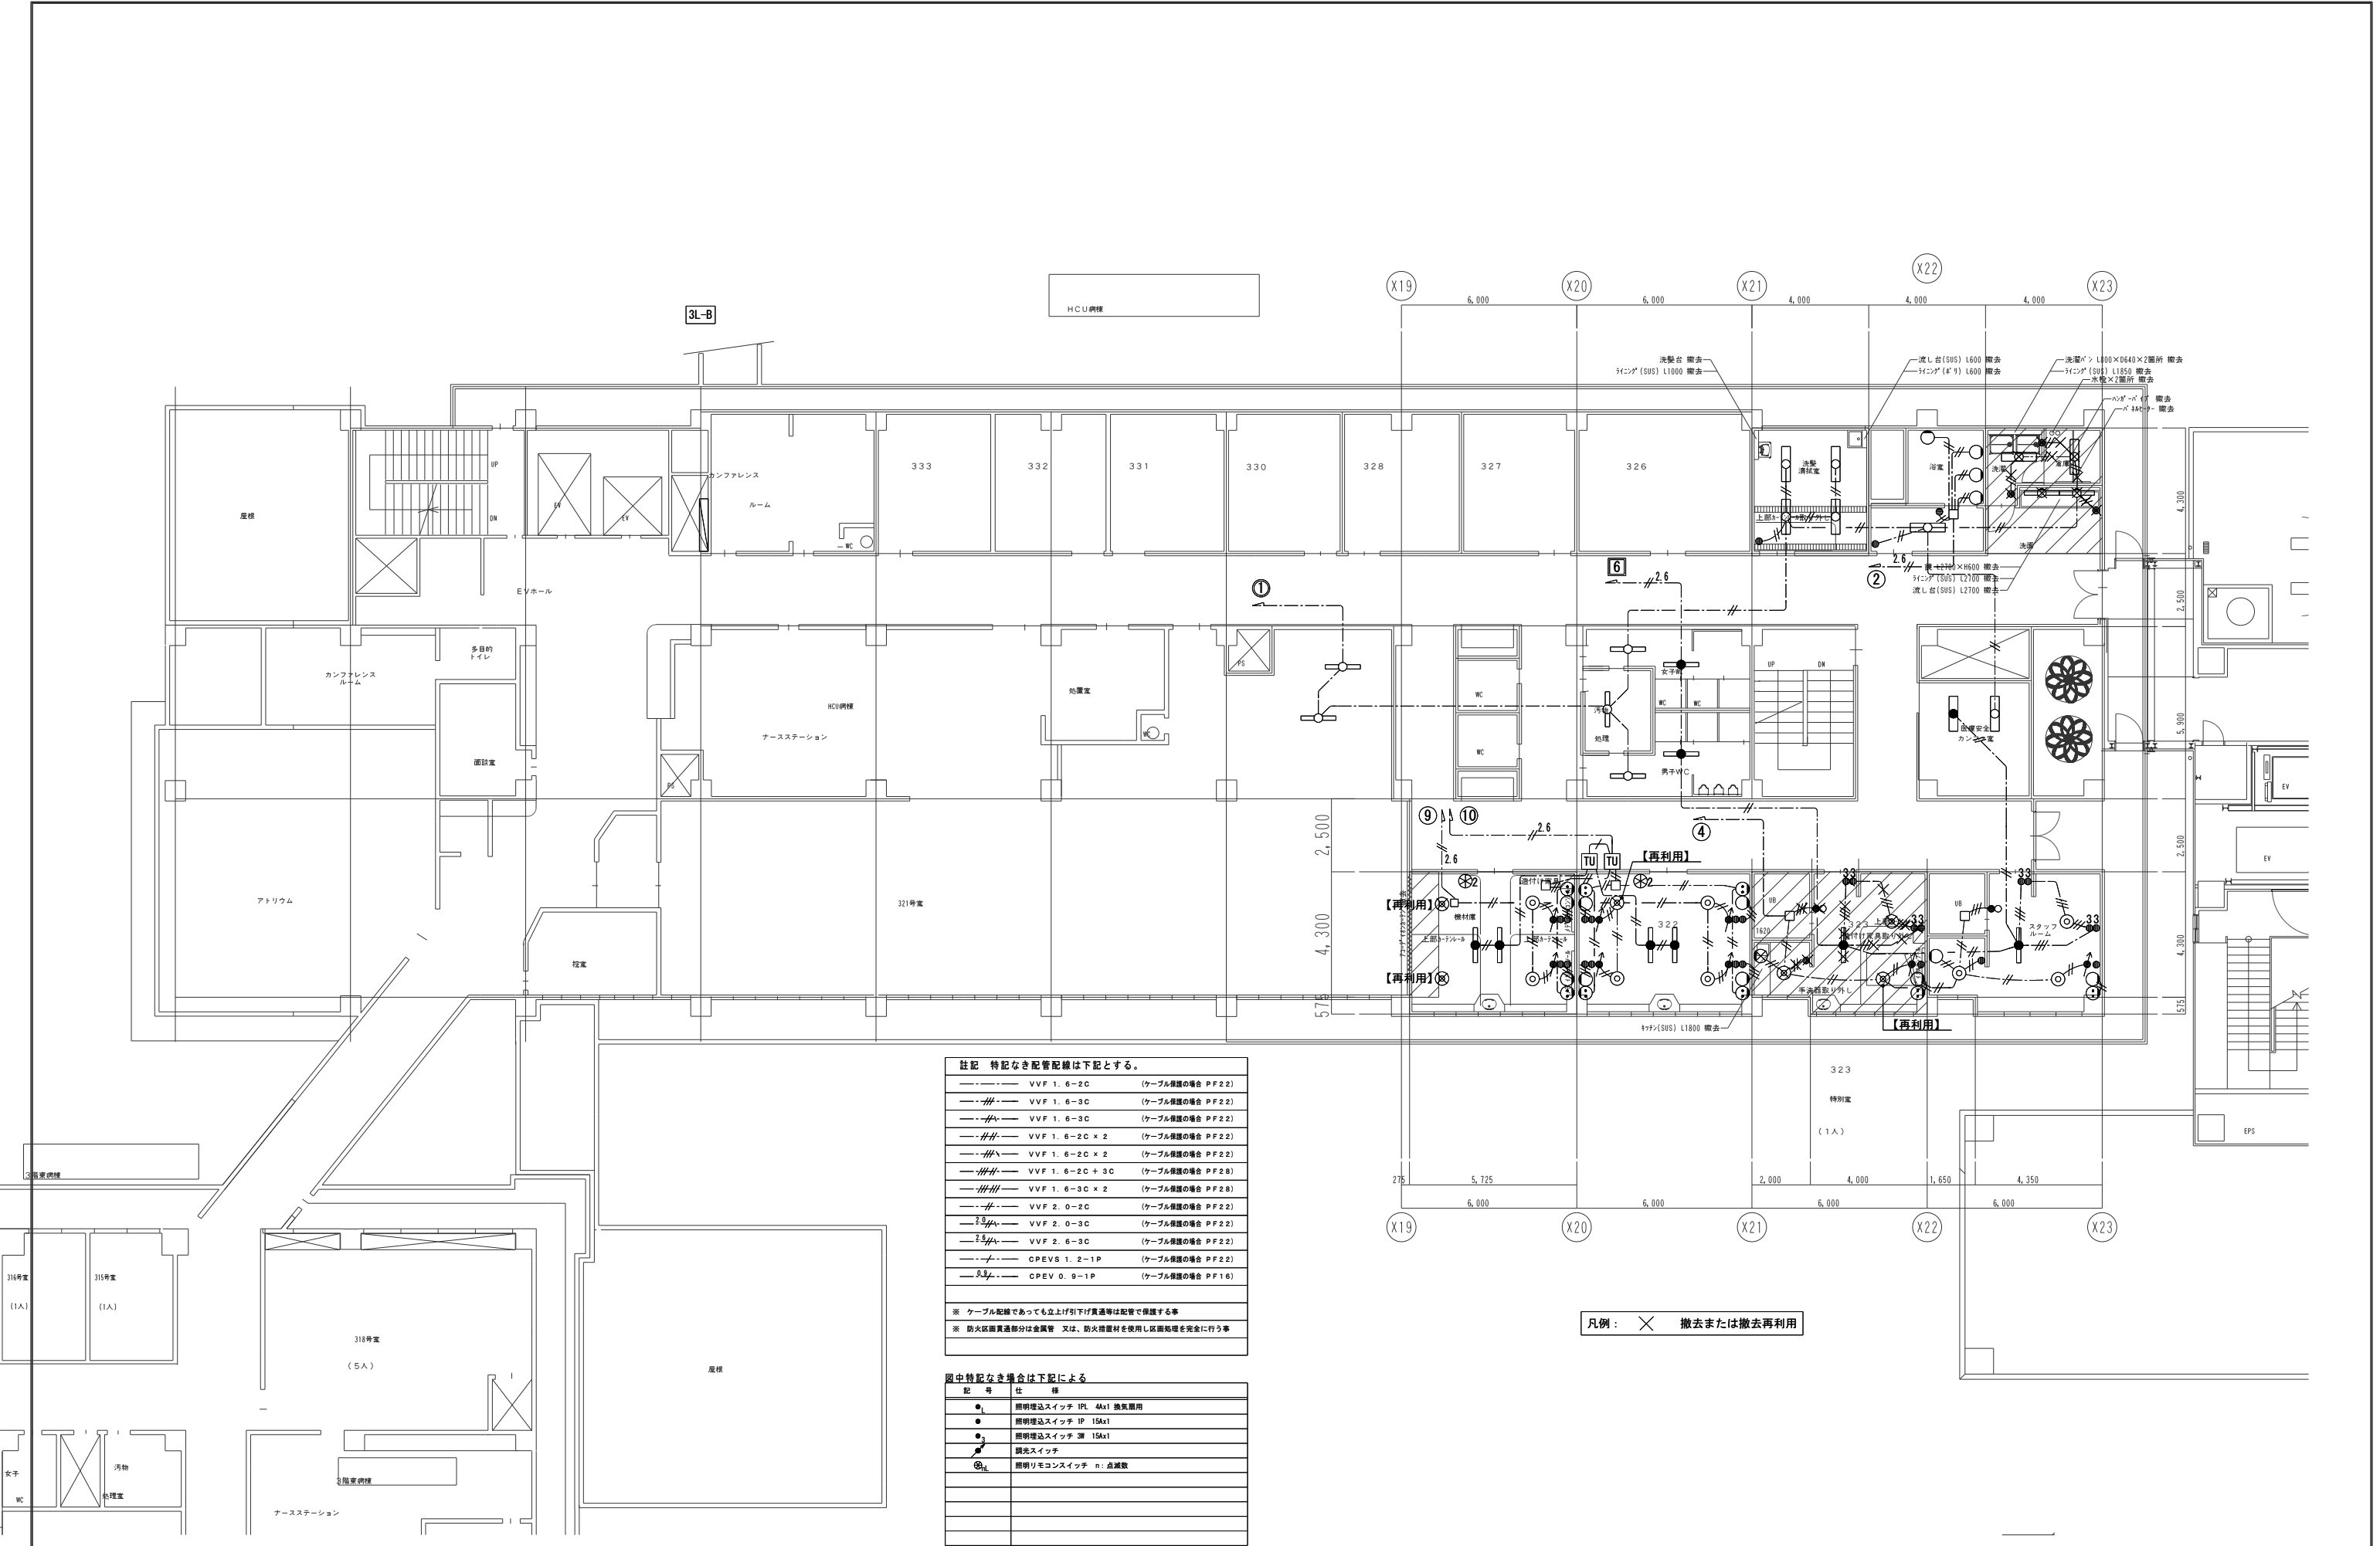

註記 特記なき配管配線は下記とする。		
----	VVF 1. 6-2C	(ケーブル保護の場合 PF22)
----	VVF 1. 6-3C	(ケーブル保護の場合 PF22)
----	VVF 1. 6-3C	(ケーブル保護の場合 PF22)
----	VVF 1. 6-2C x 2	(ケーブル保護の場合 PF22)
----	VVF 1. 6-2C x 2	(ケーブル保護の場合 PF22)
----	VVF 1. 6-2C + 3C	(ケーブル保護の場合 PF28)
----	VVF 1. 6-3C x 2	(ケーブル保護の場合 PF28)
----	VVF 2. 0-2C	(ケーブル保護の場合 PF22)
----	VVF 2. 0-3C	(ケーブル保護の場合 PF22)
----	VVF 2. 6-3C	(ケーブル保護の場合 PF22)
----	CPEVS 1. 2-1P	(ケーブル保護の場合 PF22)
----	CPEV 0. 8-1P	(ケーブル保護の場合 PF16)
※ ケーブル配線であっても立上げ引下げ真通等は配管で保護する事		
※ 防火区画貫通部分は金属管 又は、防火保護材を使用し区画処理を完全に行う事		

図中特記なき場合は下記による	
記号	注 記
●	照明埋込スイッチ 1PL 4kx1 換気扇用
●	照明埋込スイッチ 1P 15kx1
●	照明埋込スイッチ 2P 15kx1
●	調光スイッチ
●	照明リモコンスイッチ n:点滅数

凡例: × 撤去または撤去再利用

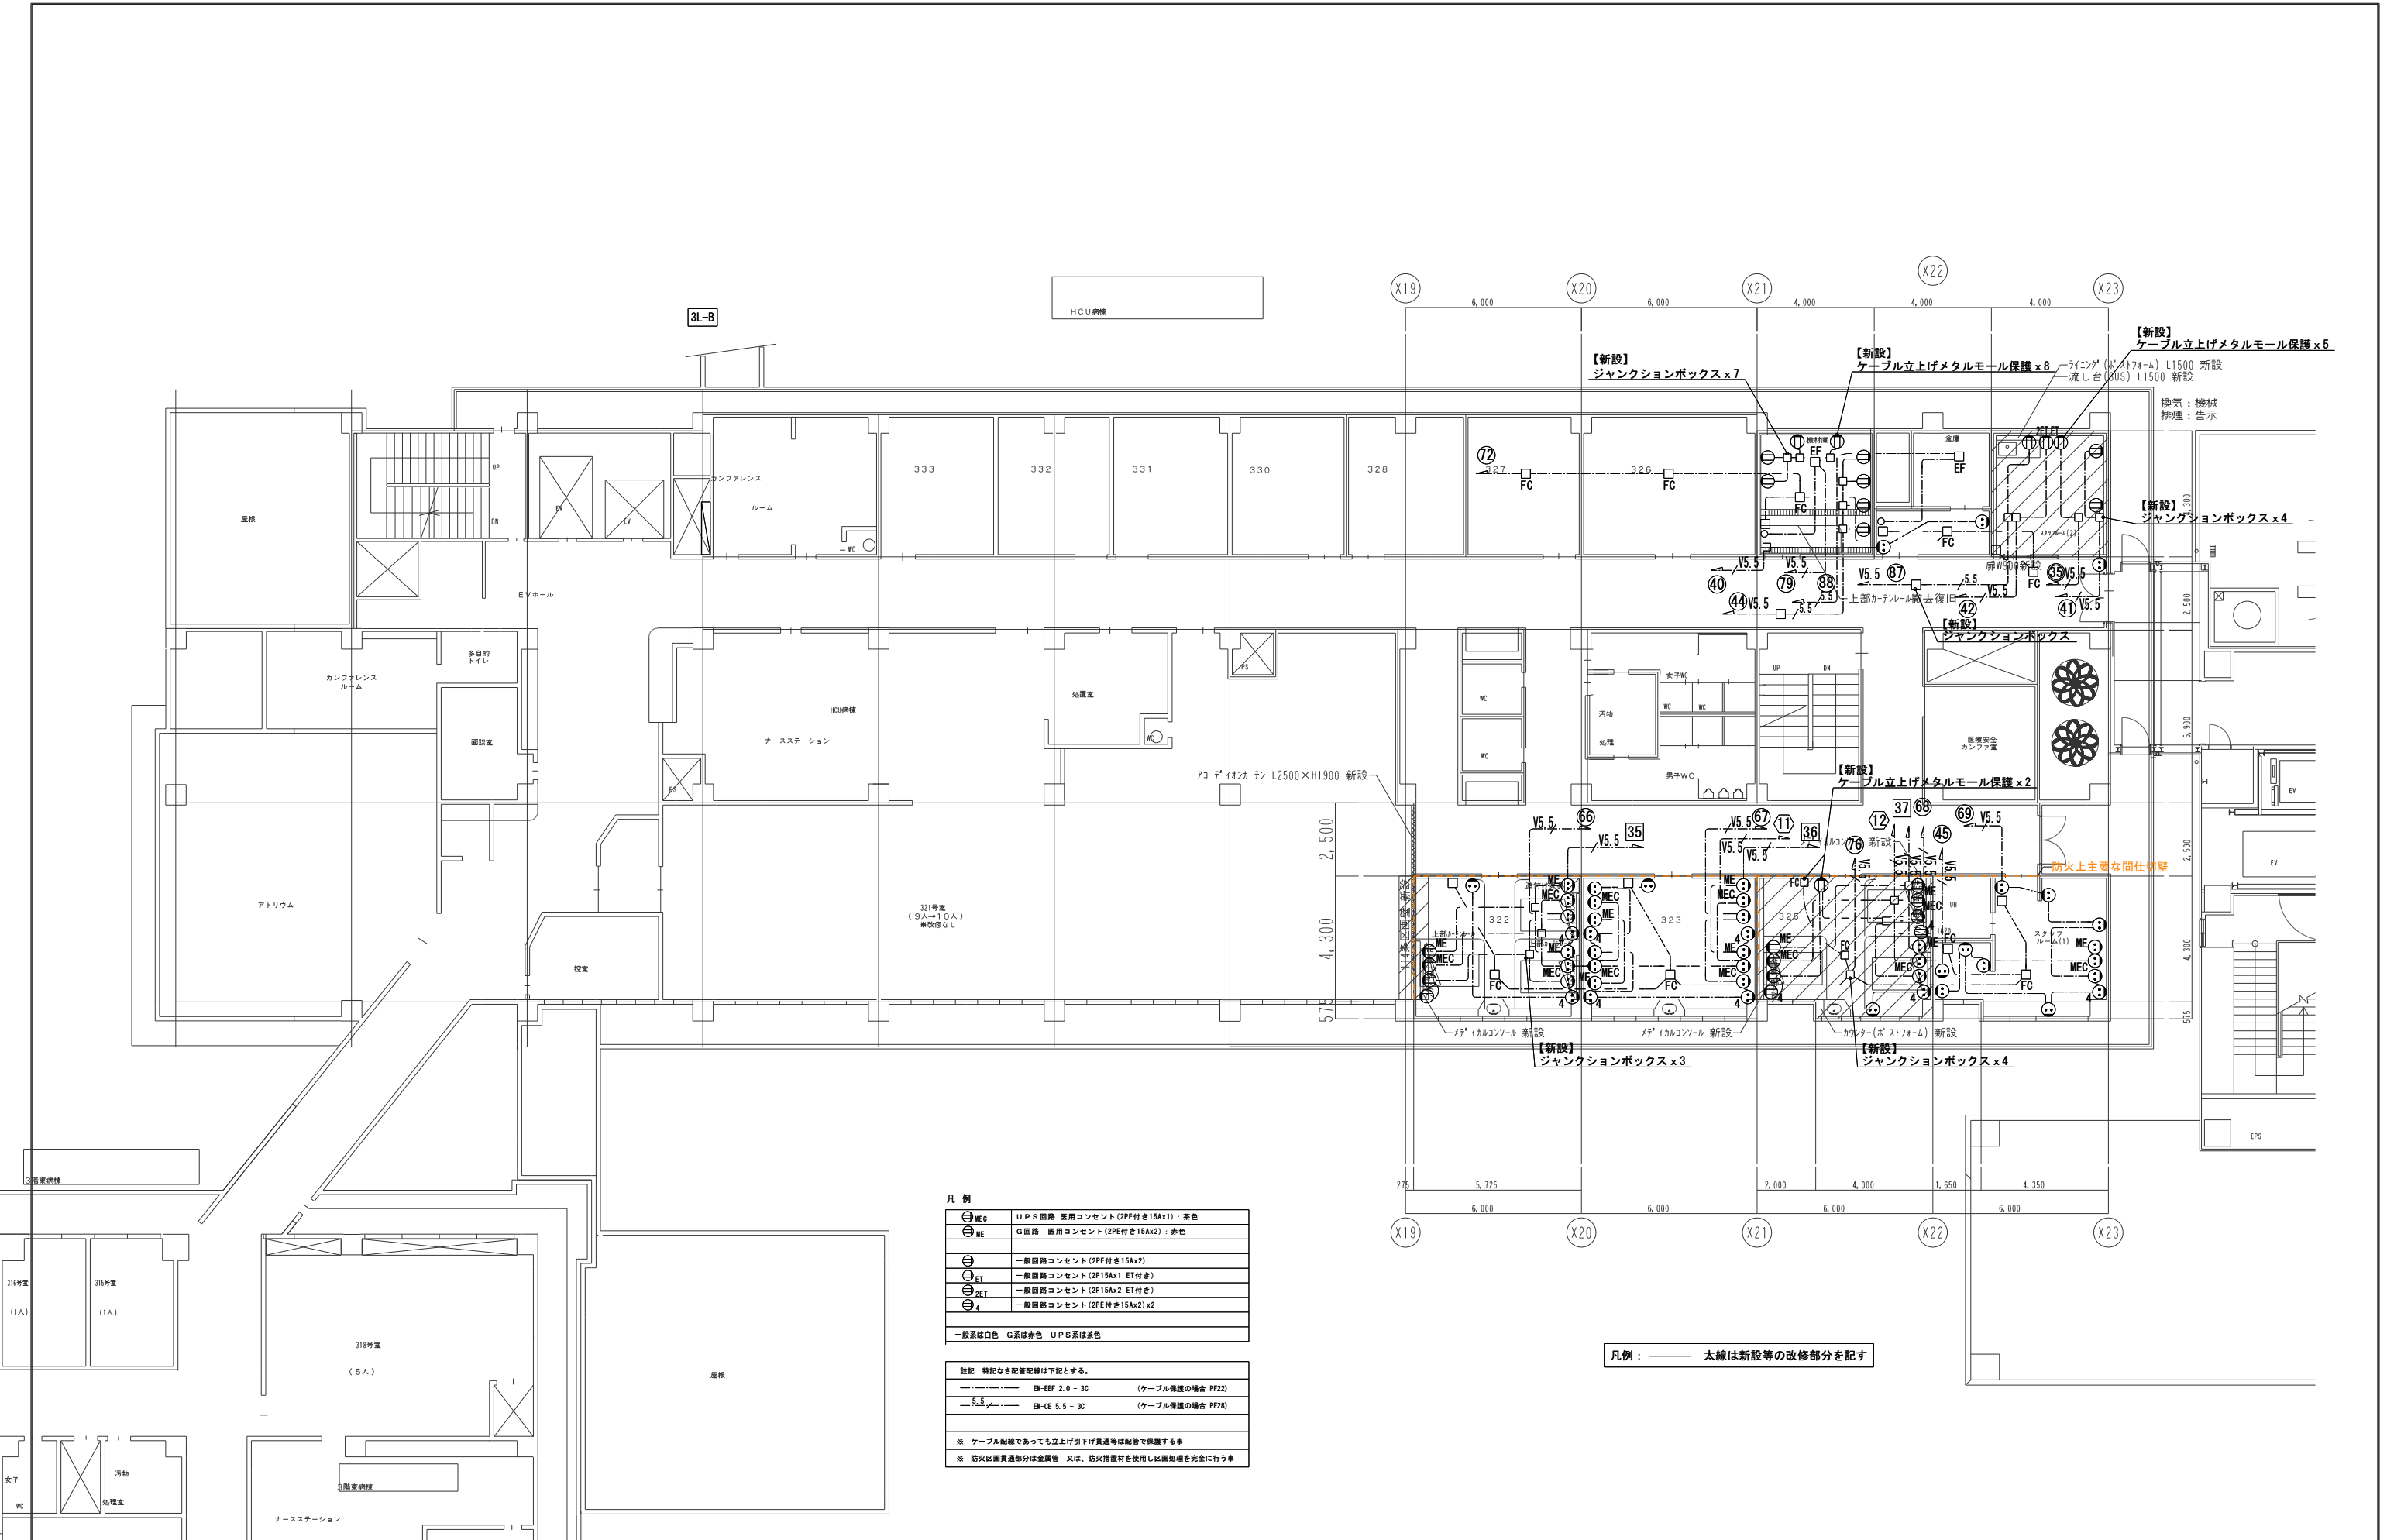


凡 例

⊖MEC	UPS回路 医用コンセント(2PFE付き15A×1) : 茶色
⊖ME	G回路 医用コンセント(2PFE付き15A×2) : 赤色
⊖	一般回路コンセント(2PFE付き15A×2)
⊖ET	一般回路コンセント(2P15A×1 ET付き)
⊖JET	一般回路コンセント(2P15A×2 ET付き)
⊖	一般回路コンセント(2PFE付き15A×2)×2
一般系は白色 G系は赤色 UPS系は茶色	

註記 特記なき配管配線は下記とする。	
-----	EM-EF 2.0 - 3C (ケーブル保護の場合 PF22)
-----	EM-CE 5.5 - 3C (ケーブル保護の場合 PF28)
※ ケーブル配線であっても立上げ引下げ貫通等は配管で保護する事	
※ 防火区画貫通部分は金属管 又は、防火措置材を使用し区画処理を完全に行う事	


凡例 : 太線は新設等の改修部分を記す

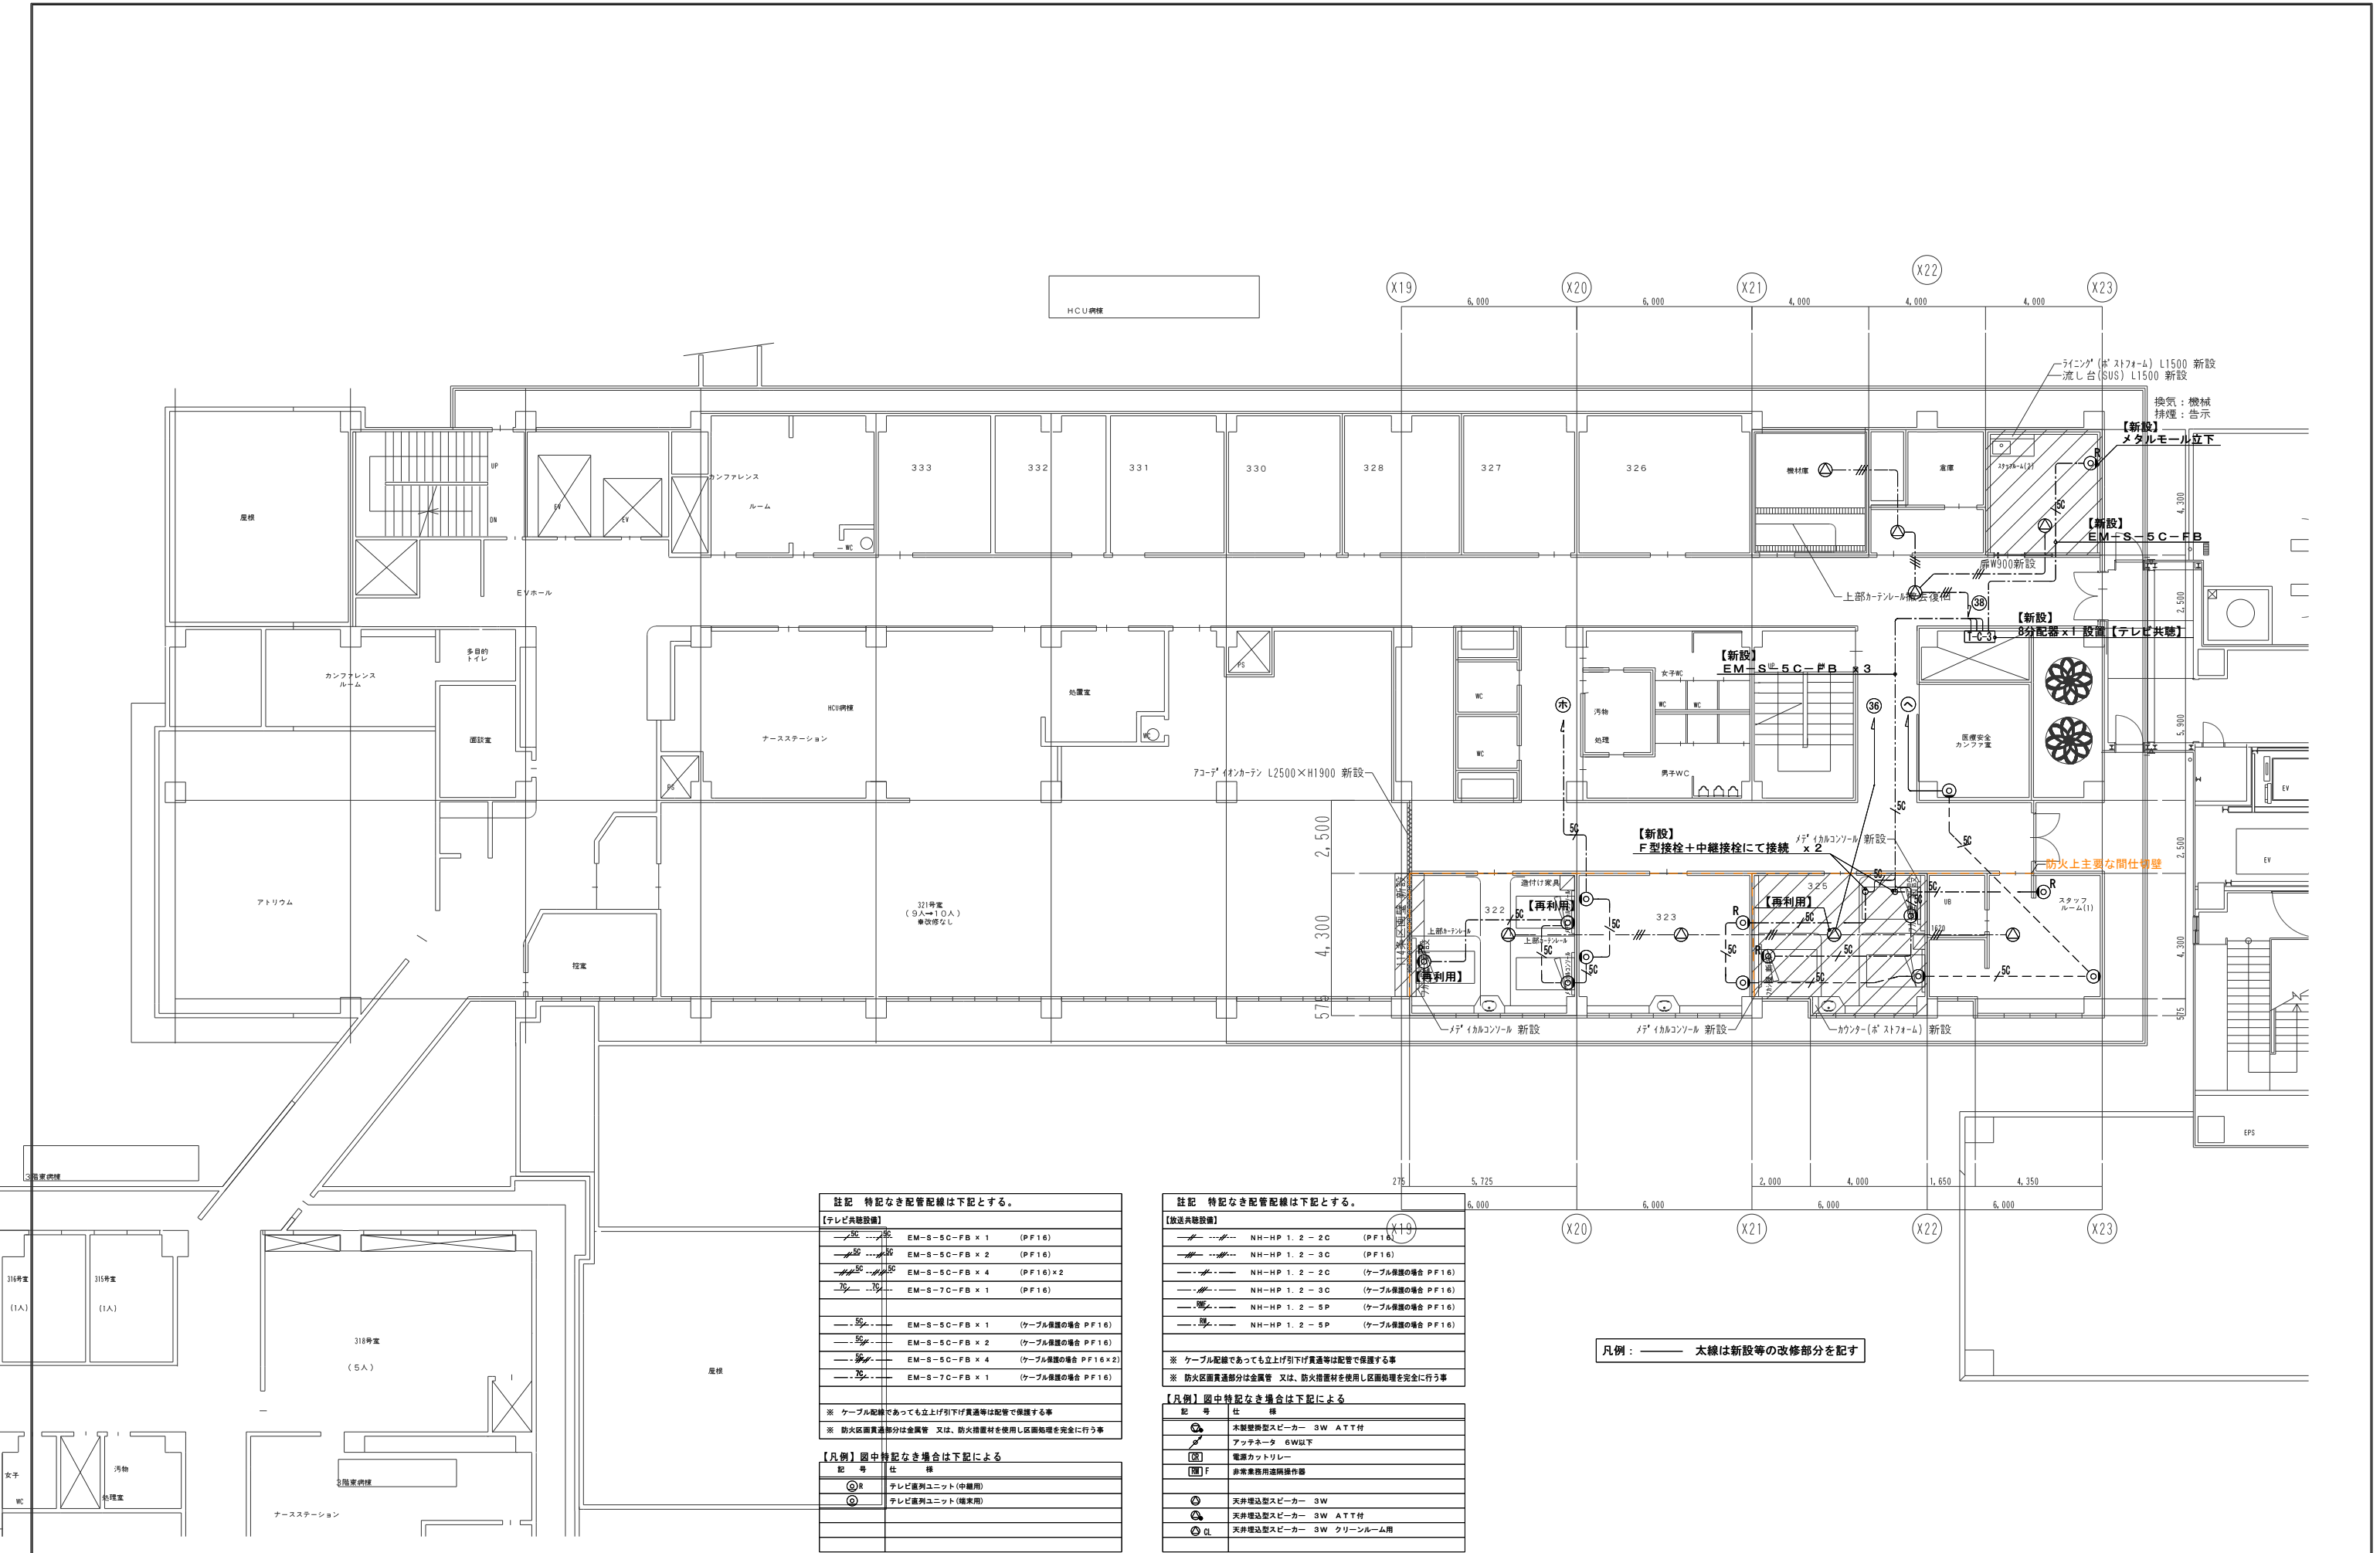

注記 特記なき配管配線は下記とする。		
【テレビ共聴設備】		
	EM-S-SC-FB x 1	(PF16)
	EM-S-SC-FB x 2	(PF16)
	EM-S-SC-FB x 4	(PF16) x 2
	EM-S-7C-FB x 1	(PF16)
	EM-S-SC-FB x 1	(ケーブル保護の場合 PF16)
	EM-S-SC-FB x 2	(ケーブル保護の場合 PF16)
	EM-S-SC-FB x 4	(ケーブル保護の場合 PF16 x 2)
	EM-S-7C-FB x 1	(ケーブル保護の場合 PF16)
※ ケーブル配線であっても立上げ引下げ貫通等は配管で保護する事		
※ 防火区画貫通部分は金属管 又は、防火措置材を使用し区画処理を完全に行う事		
【凡例】 図中特記なき場合は下記による		
記 号	仕 様	
① R	テレビ直列ユニット (中継用)	
②	テレビ直列ユニット (端末用)	

注記 特記なき配管配線は下記とする。		
【放送共聴設備】		
	NH-HP 1. 2 - 2C	(PF16)
	NH-HP 1. 2 - 3C	(PF16)
	NH-HP 1. 2 - 2C	(ケーブル保護の場合 PF16)
	NH-HP 1. 2 - 3C	(ケーブル保護の場合 PF16)
	NH-HP 1. 2 - 5P	(ケーブル保護の場合 PF16)
	NH-HP 1. 2 - 5P	(ケーブル保護の場合 PF16)
※ ケーブル配線であっても立上げ引下げ貫通等は配管で保護する事		
※ 防火区画貫通部分は金属管 又は、防火措置材を使用し区画処理を完全に行う事		
【凡例】 図中特記なき場合は下記による		
記 号	仕 様	
	木製壁掛型スピーカー 3W ATT付	
	アッテネータ 6W以下	
	電源カットリレー	
	非常業務用遠隔操作器	
	天井埋込型スピーカー 3W	
	天井埋込型スピーカー 3W ATT付	
	天井埋込型スピーカー 3W クリーンルーム用	

凡例：—— 太線は新設等の改修部分を記す

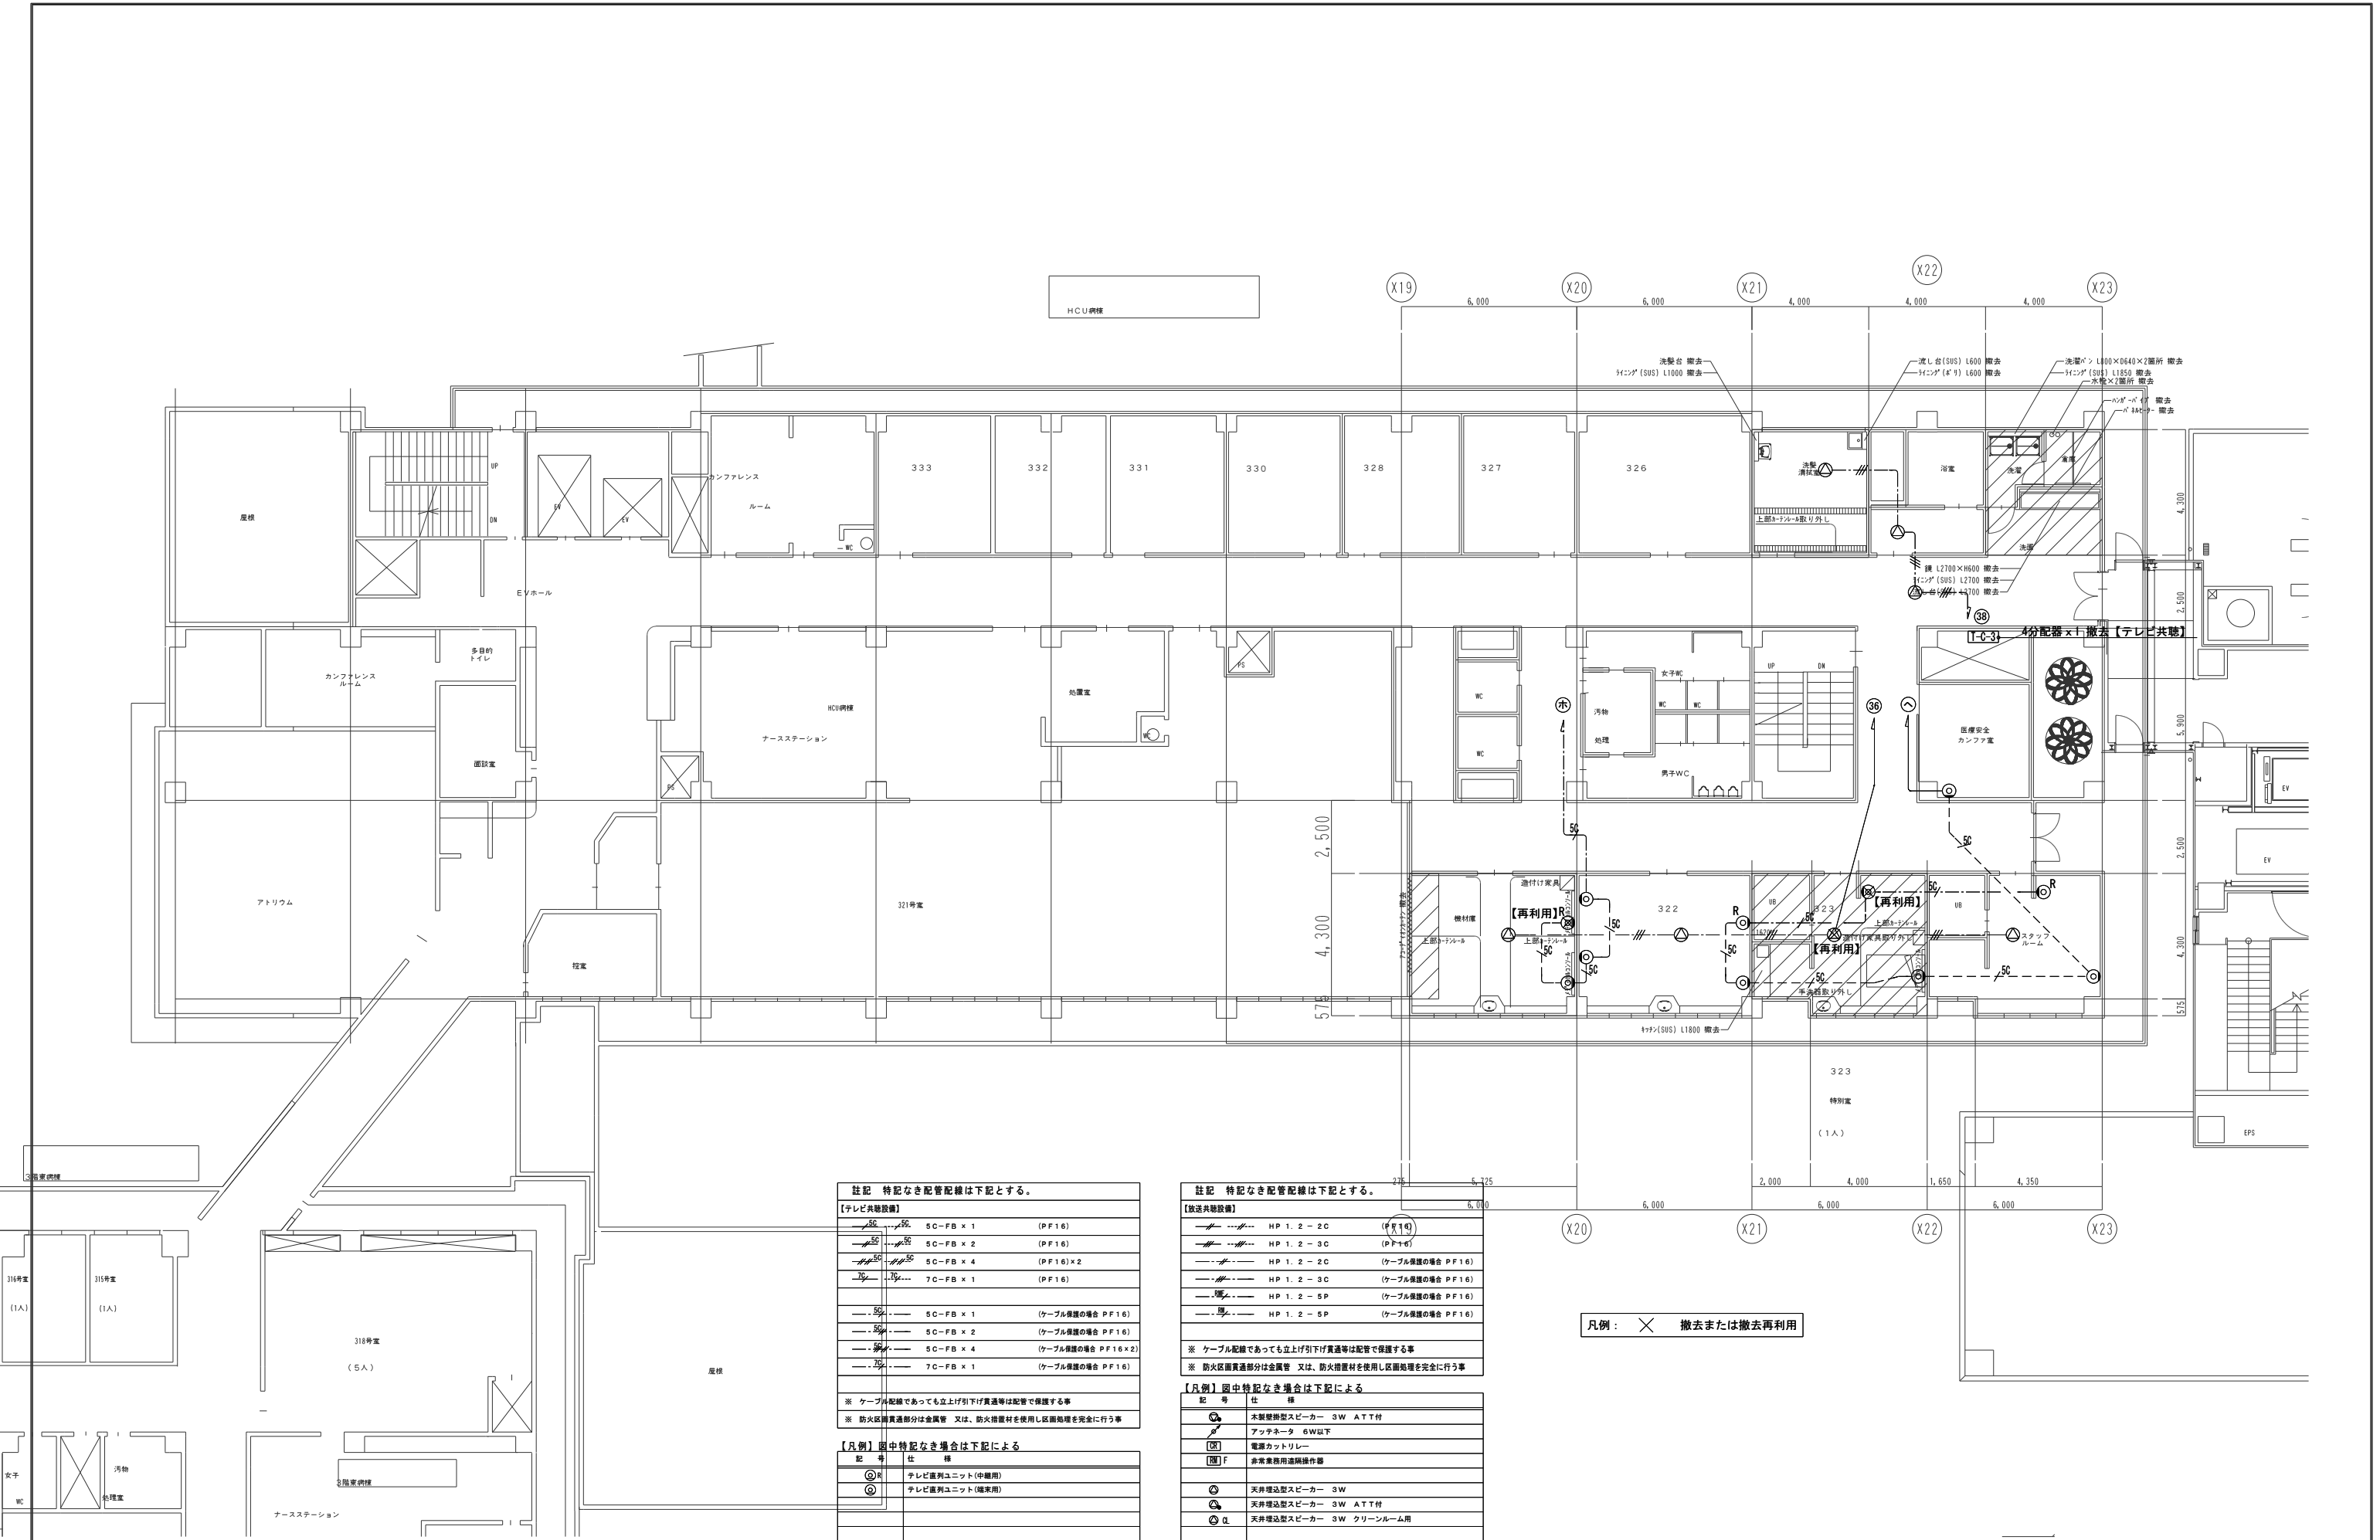

【注記】特記なき配管配線は下記とする。		
【テレビ共聴設備】		
SC-FB x 1	(PF16)	
SC-FB x 2	(PF16)	
SC-FB x 4	(PF16) x 2	
7C-FB x 1	(PF16)	
SC-FB x 1	(ケーブル保護の場合 PF16)	
SC-FB x 2	(ケーブル保護の場合 PF16)	
SC-FB x 4	(ケーブル保護の場合 PF16 x 2)	
7C-FB x 1	(ケーブル保護の場合 PF16)	
※ ケーブル配線であっても立上げ引下げ貫通等は配管で保護する事		
※ 防火区画貫通部分は金属管 又は、防火措置材を使用し区画処理を完全に行う事		
【凡例】図中特記なき場合は下記による		
記号	仕 様	
②R	テレビ直列ユニット(中継用)	
②	テレビ直列ユニット(端末用)	

【注記】特記なき配管配線は下記とする。		
【放送共聴設備】		
HP 1. 2 - 2C	(PF16)	
HP 1. 2 - 3C	(PF16)	
HP 1. 2 - 2C	(ケーブル保護の場合 PF16)	
HP 1. 2 - 3C	(ケーブル保護の場合 PF16)	
HP 1. 2 - 5P	(ケーブル保護の場合 PF16)	
HP 1. 2 - 5P	(ケーブル保護の場合 PF16)	
※ ケーブル配線であっても立上げ引下げ貫通等は配管で保護する事		
※ 防火区画貫通部分は金属管 又は、防火措置材を使用し区画処理を完全に行う事		
【凡例】図中特記なき場合は下記による		
記号	仕 様	
②	木製壁掛型スピーカ SW ATT付	
②	アッテネータ 6W以下	
②	電源カッターリレー	
②F	非常業務用遠隔操作器	
②	天井埋込型スピーカ SW	
②	天井埋込型スピーカ SW ATT付	
②Q	天井埋込型スピーカ SW クリーンルーム用	

凡例： × 撤去または撤去再利用