

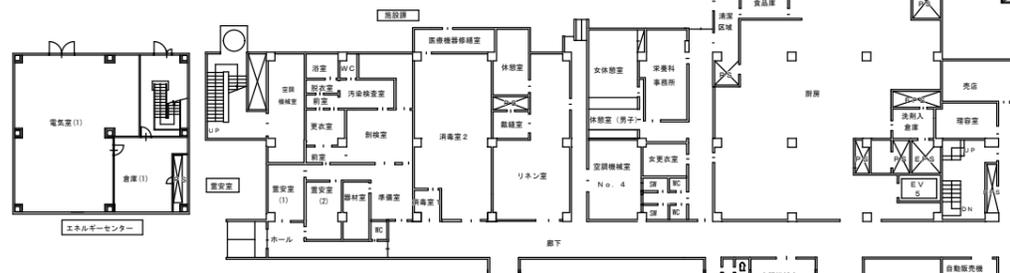


設計者					工事名称 救急センター等フィルター更新工事		図面番号
-	-	構造	電気	機械	図面名称 全体配置図		01
-	-	-	-	-	作図日		
					縮尺 A1 1:700 A3 1:1400		

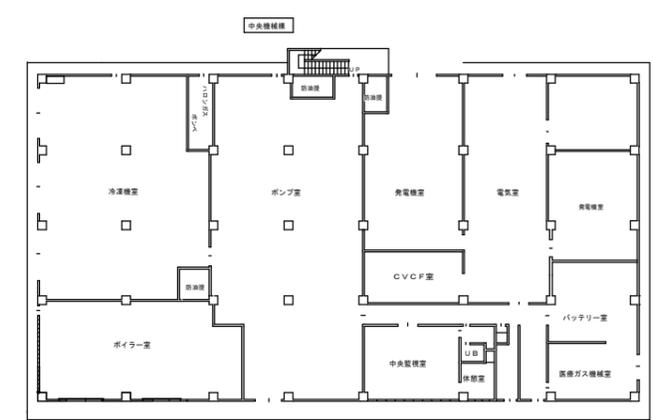


PET・RI撤去品置場

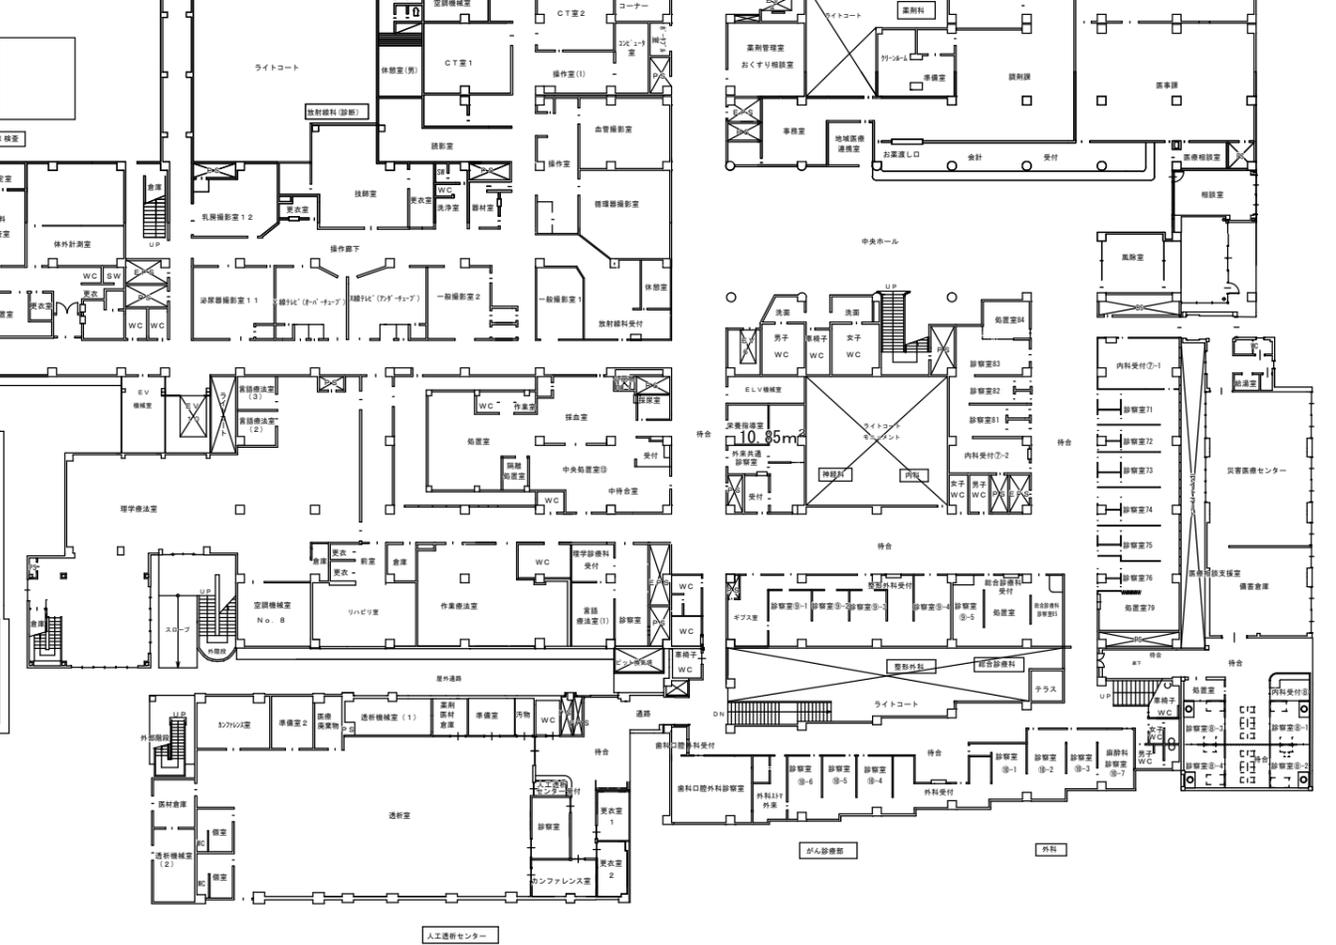

斜線は工事範囲を示す。

フィルター更新

ICU	LCS-KW-661P 610H*610W*290 (11枚)
ICU個室(1)	LKH-KW-960A 610H*915W*100(1枚)
ICU個室(2)	LKH-KW-760A 610H*762W*100(1枚)
ICU個室熱治療室	LKH-KW-960A 610H*915W*100(1枚)
機械室	抗菌F7(4枚)・F8(4枚)付 DPA-K66-Y 1070H*570W*20 (1枚)

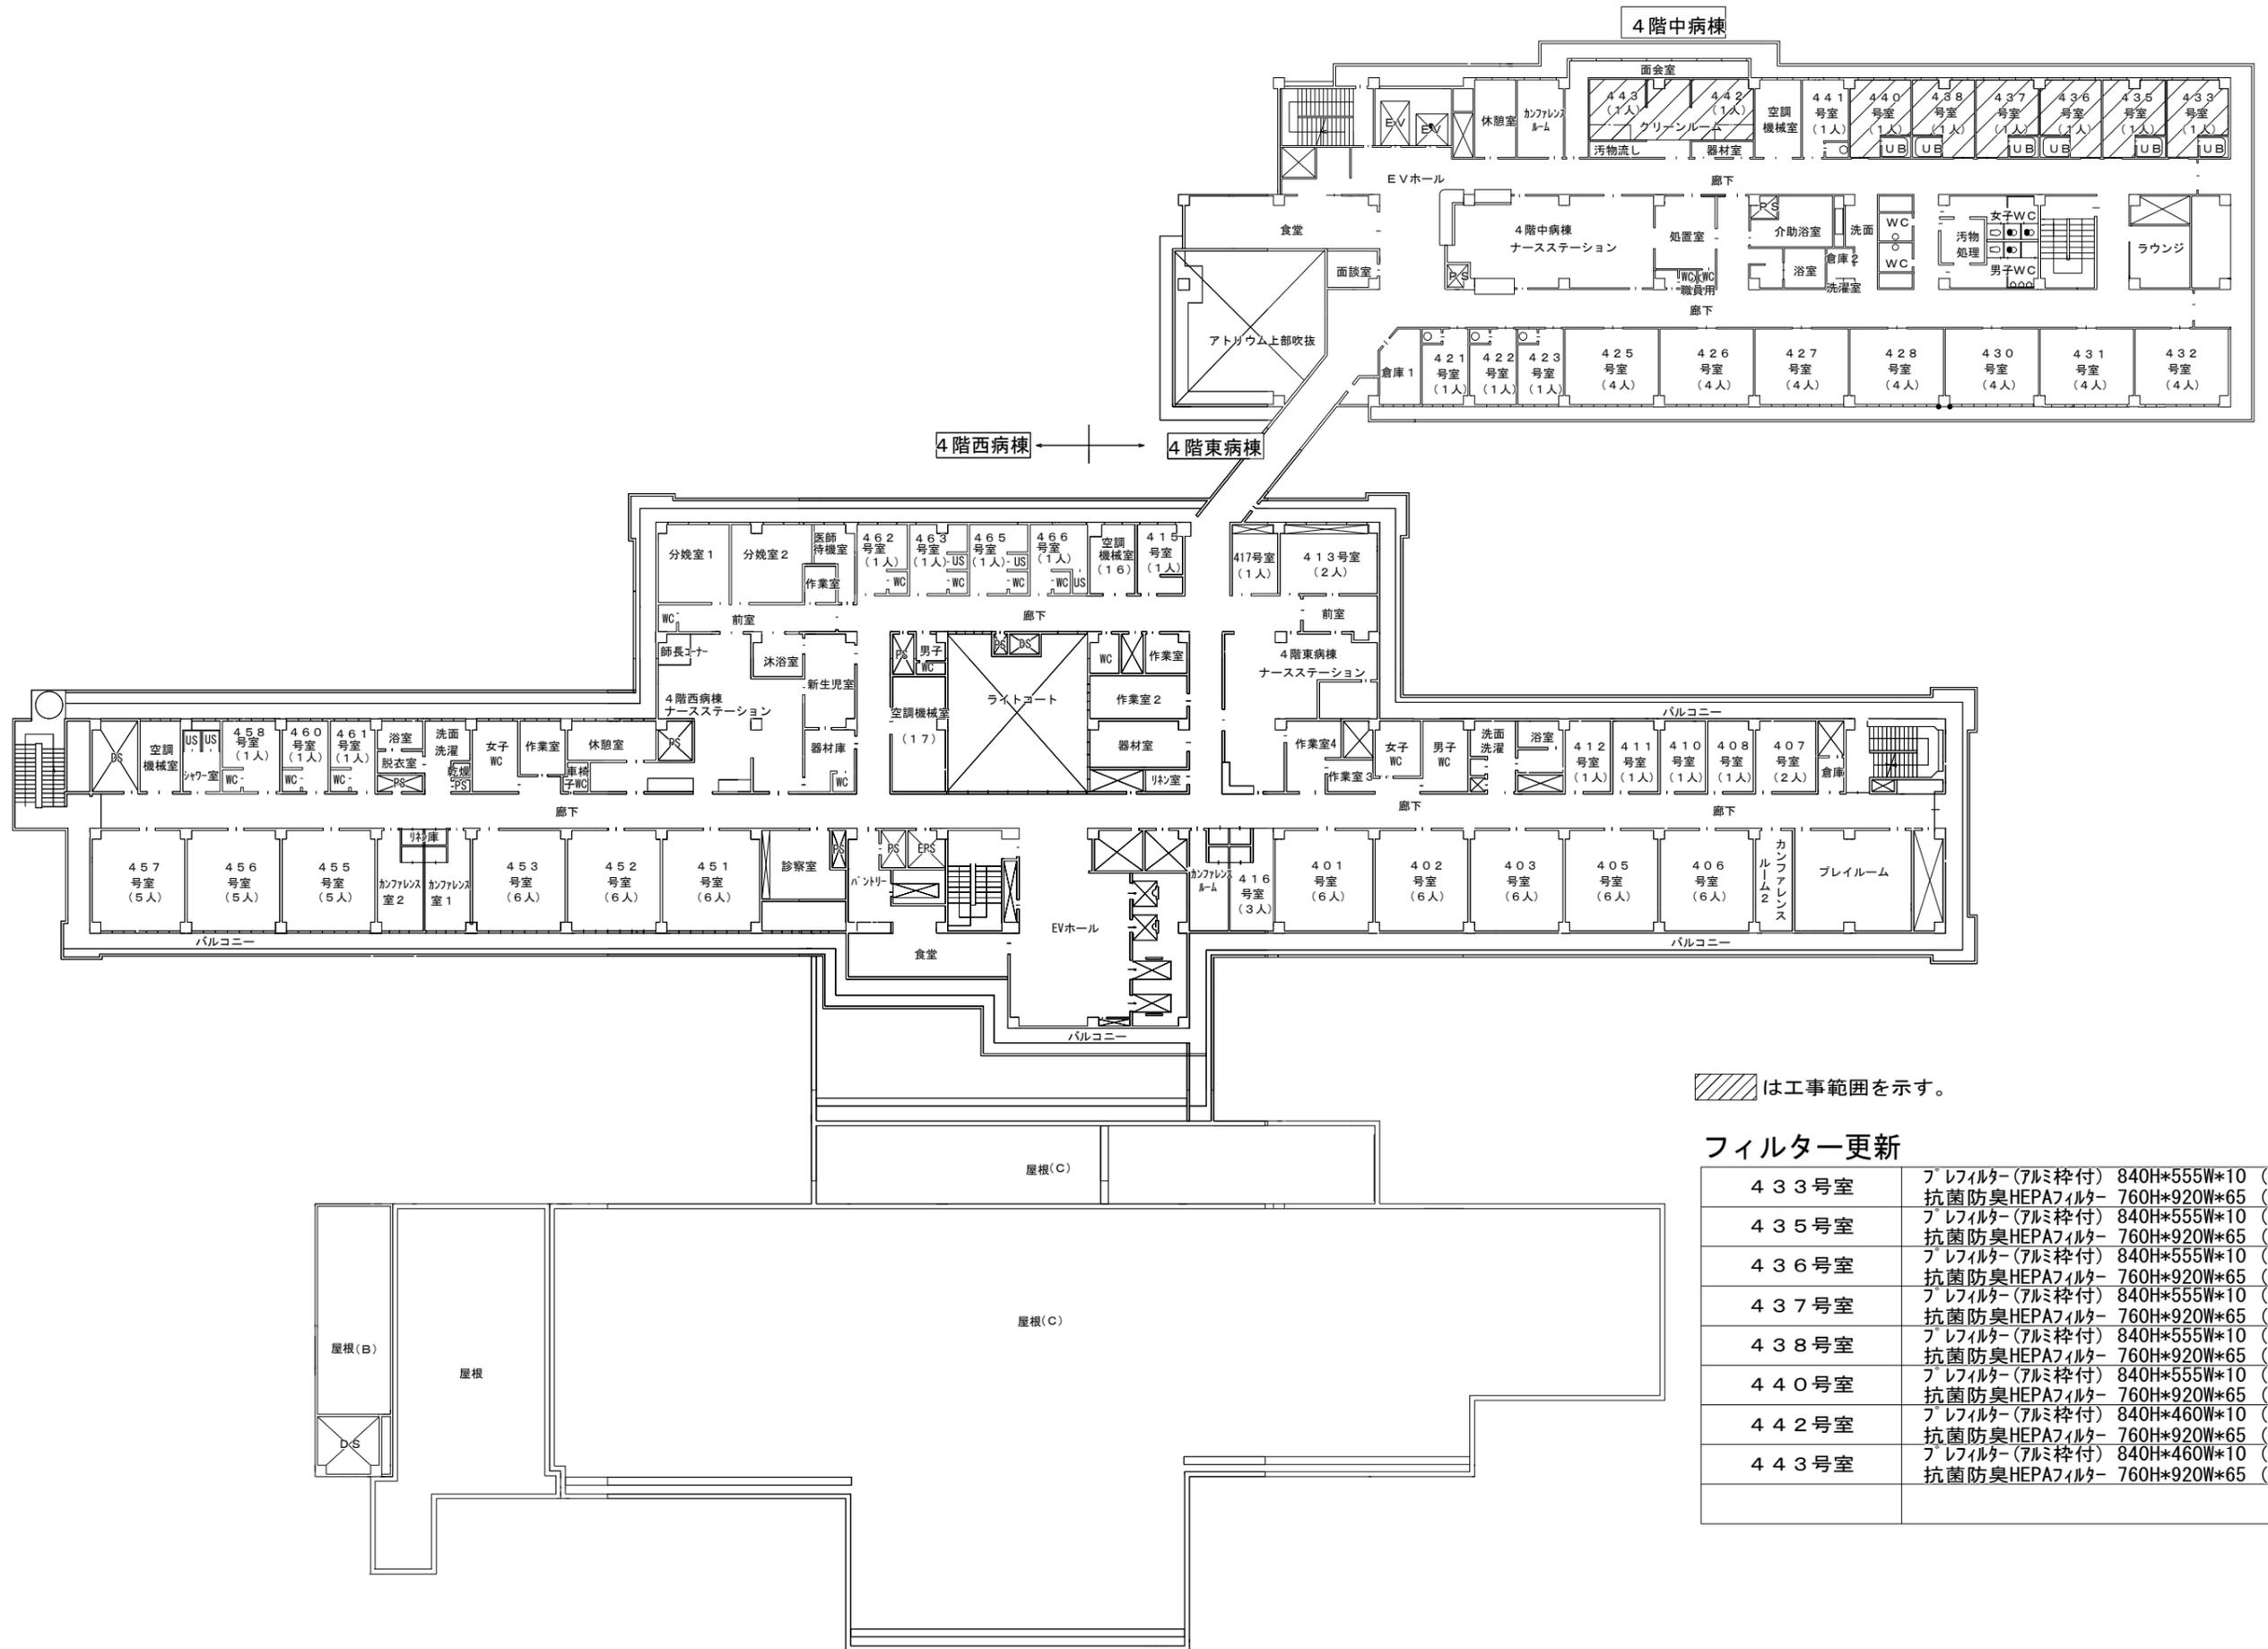

▨は工事範囲を示す。

フィルター更新

433号室	フィルター(アルミ枠付)	840H*555W*10	(2枚)
	抗菌防臭HEPAフィルター	760H*920W*65	(4枚)
435号室	フィルター(アルミ枠付)	840H*555W*10	(2枚)
	抗菌防臭HEPAフィルター	760H*920W*65	(4枚)
436号室	フィルター(アルミ枠付)	840H*555W*10	(2枚)
	抗菌防臭HEPAフィルター	760H*920W*65	(4枚)
437号室	フィルター(アルミ枠付)	840H*555W*10	(2枚)
	抗菌防臭HEPAフィルター	760H*920W*65	(4枚)
438号室	フィルター(アルミ枠付)	840H*555W*10	(2枚)
	抗菌防臭HEPAフィルター	760H*920W*65	(4枚)
440号室	フィルター(アルミ枠付)	840H*555W*10	(2枚)
	抗菌防臭HEPAフィルター	760H*920W*65	(4枚)
442号室	フィルター(アルミ枠付)	840H*460W*10	(2枚)
	抗菌防臭HEPAフィルター	760H*920W*65	(4枚)
443号室	フィルター(アルミ枠付)	840H*460W*10	(2枚)
	抗菌防臭HEPAフィルター	760H*920W*65	(4枚)

設計者

構造

電気

機械

工事名称 救急センター他フィルター更新工事

図面名称 4階平面図

作図日

縮尺 A1 1:200 A3 1:400

図面番号