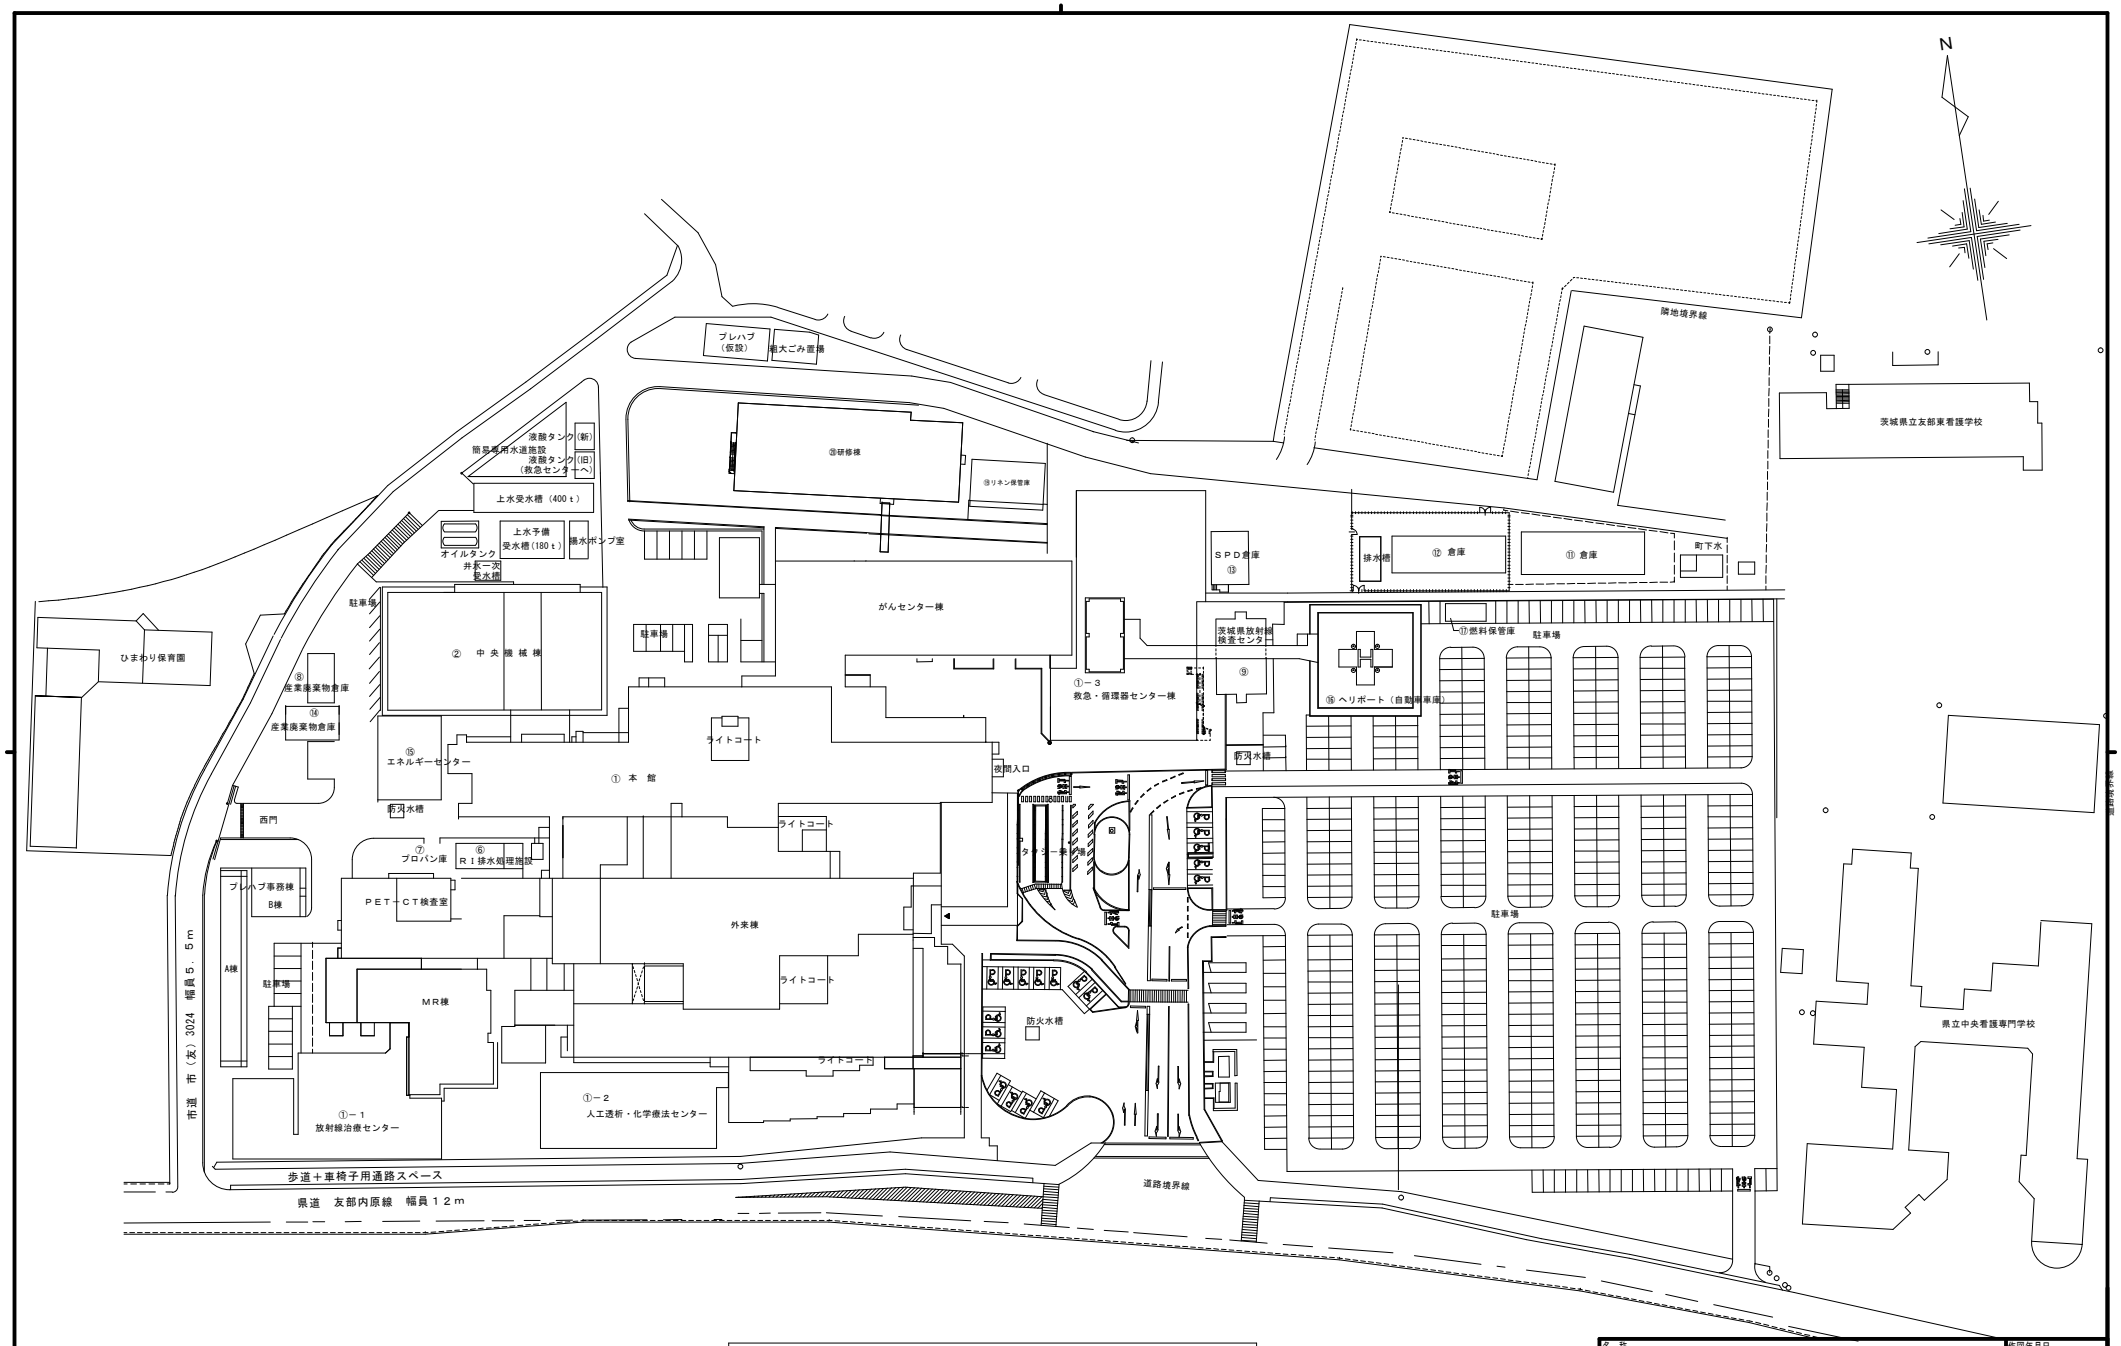

茨城県立中央病院 配置図　S1/1000

名称		作図年月日 令和　年　月　日
図面名称 全体配置図	縮尺 1：600	図面番号
発注部局名 茨城県立中央病院		